



Bovenaanzicht

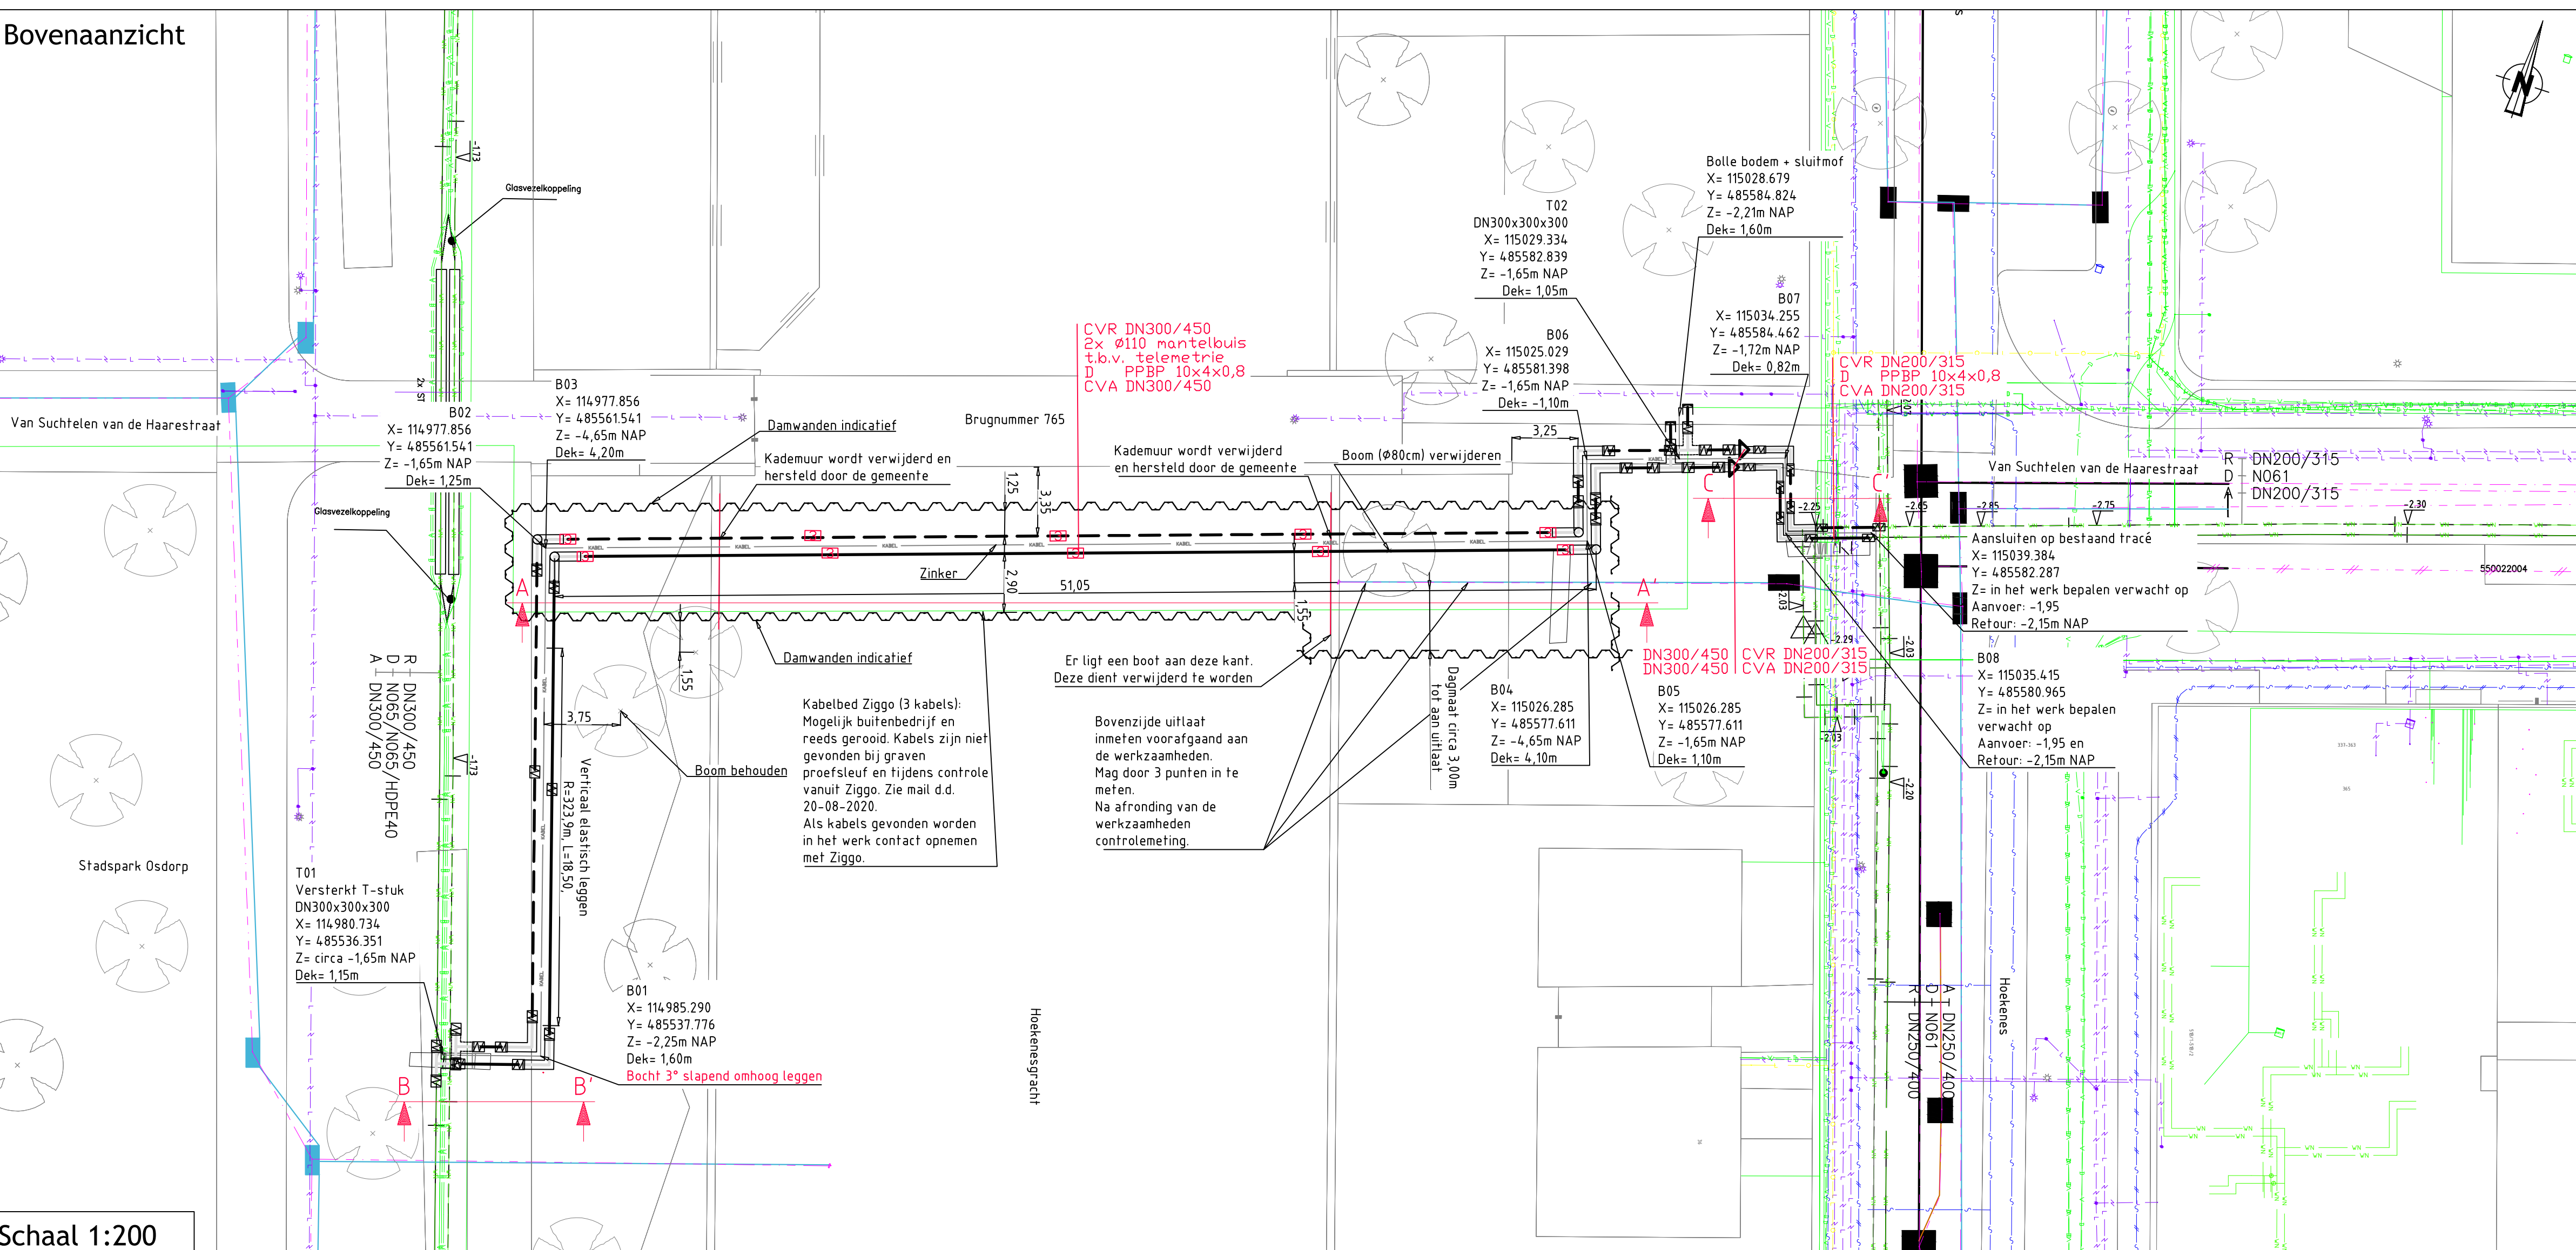


Schaal 1:200

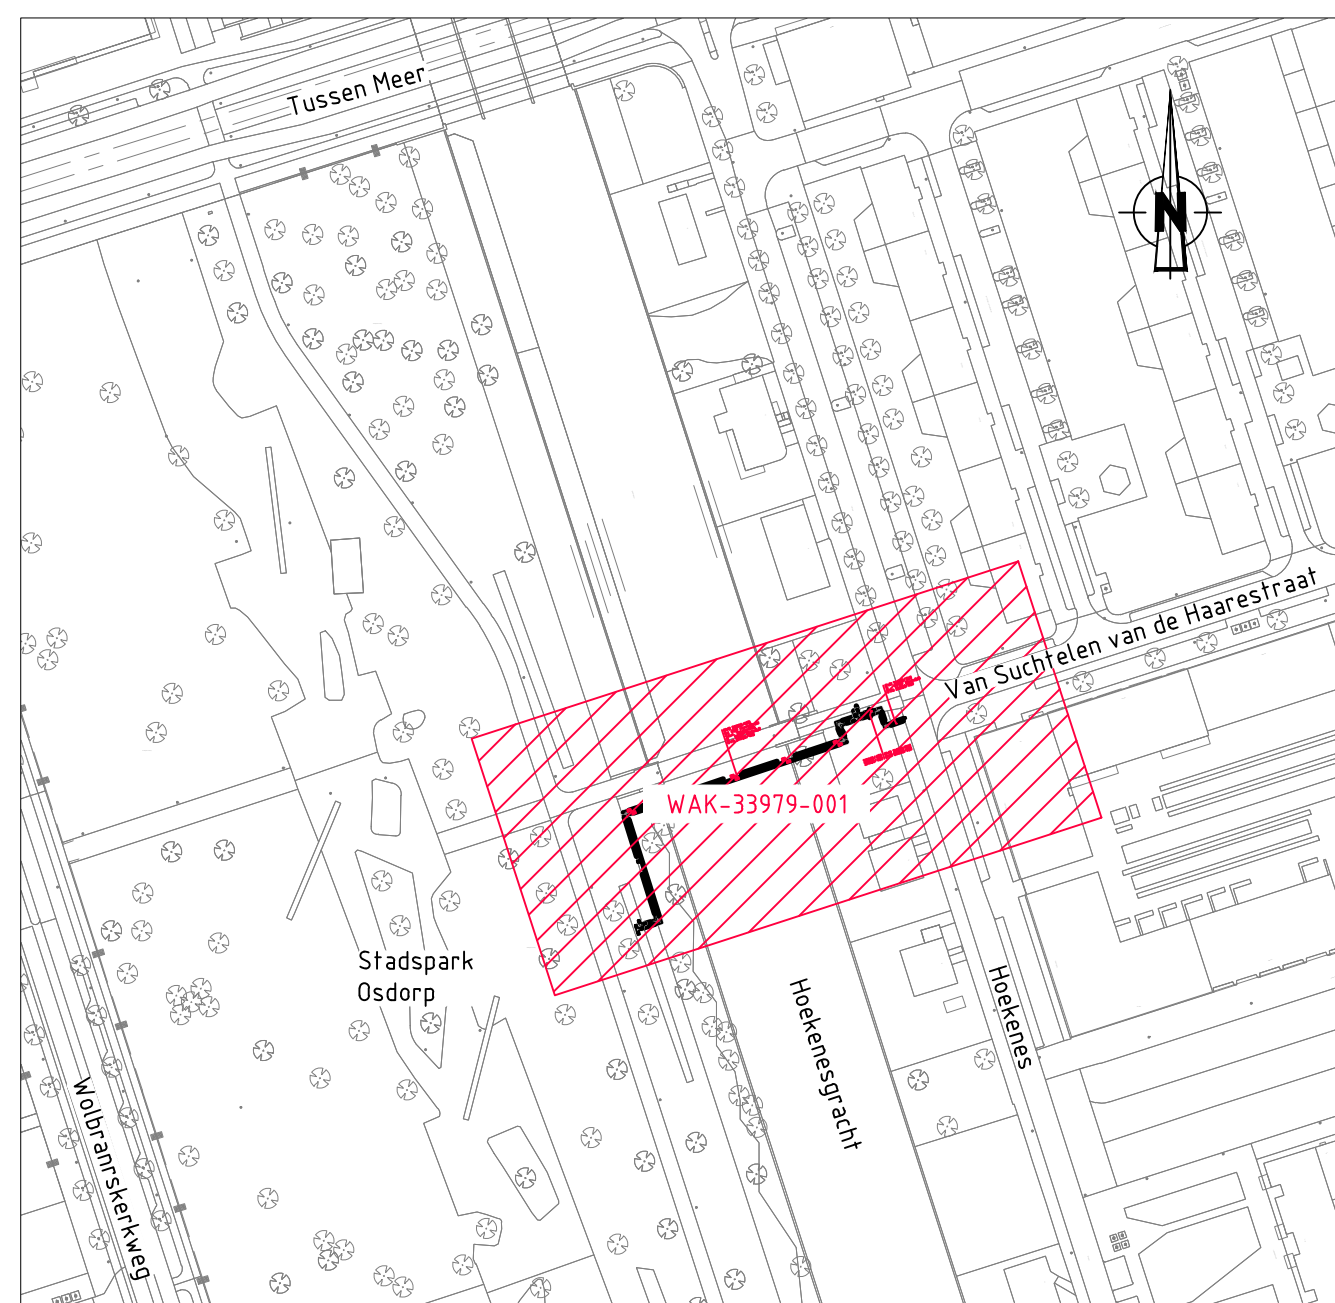

Situatie overzicht


VOOR UITVOERING
datum van uitgifte
06-10-2020
werkvoorbereider projectleider

Doorsnede A-A'

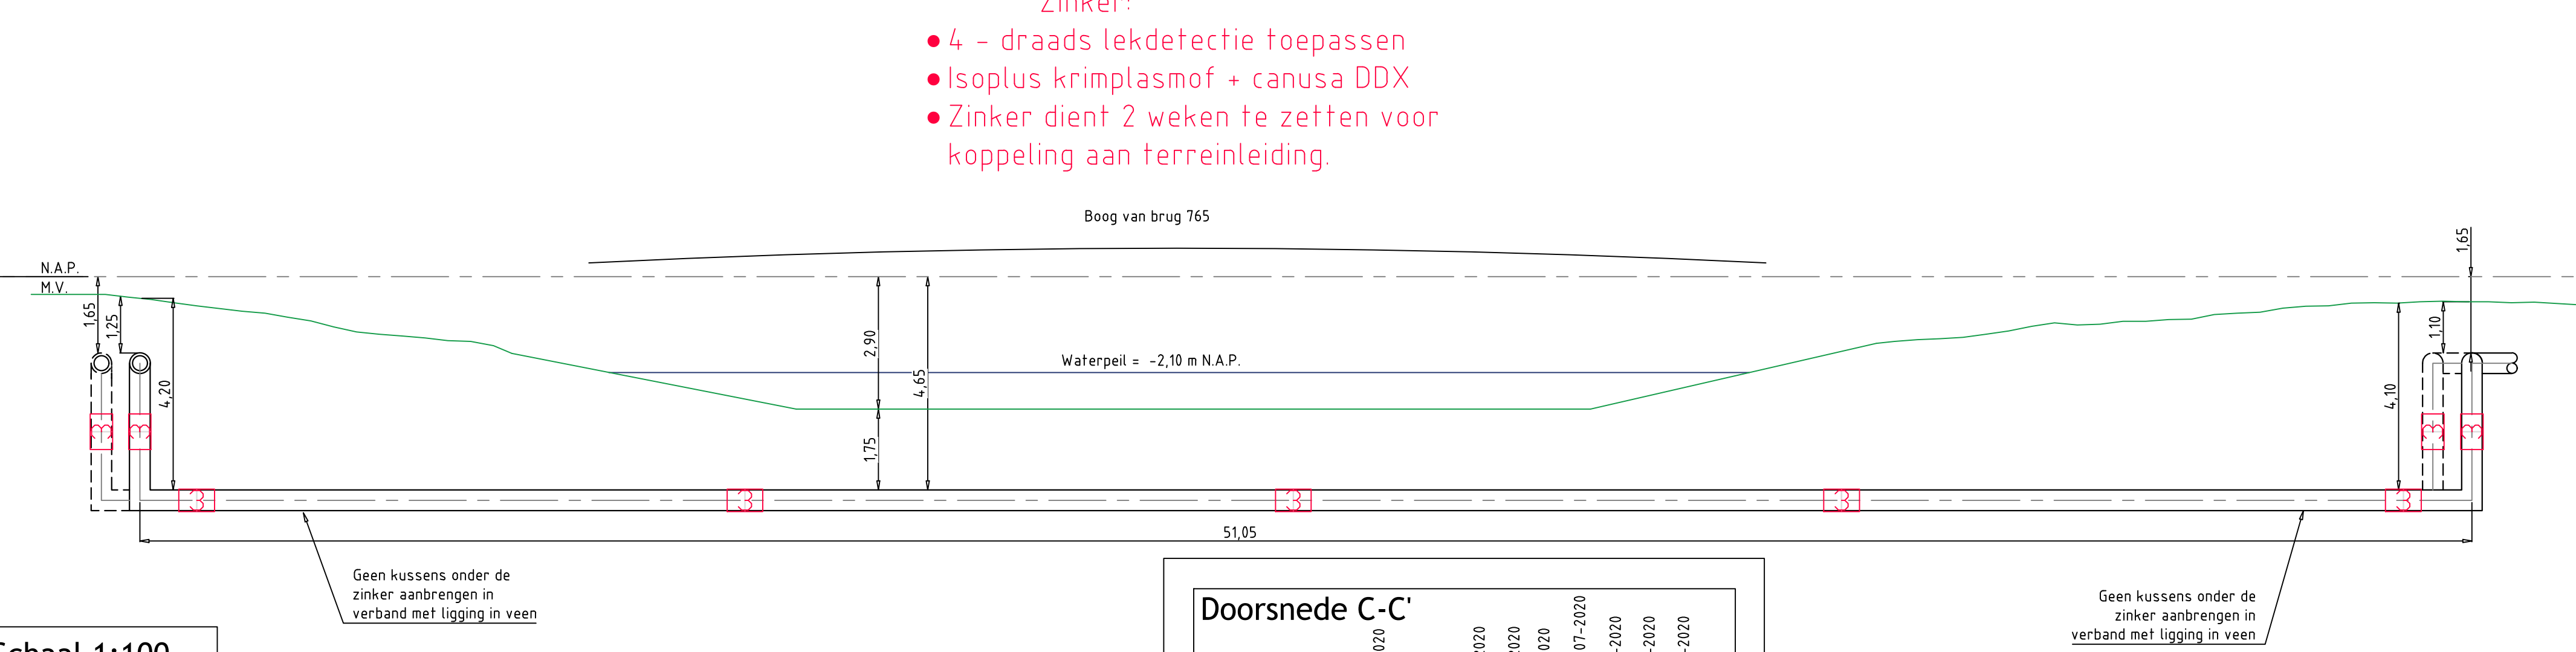


Schaal 1:100

Doorsnede B-B'

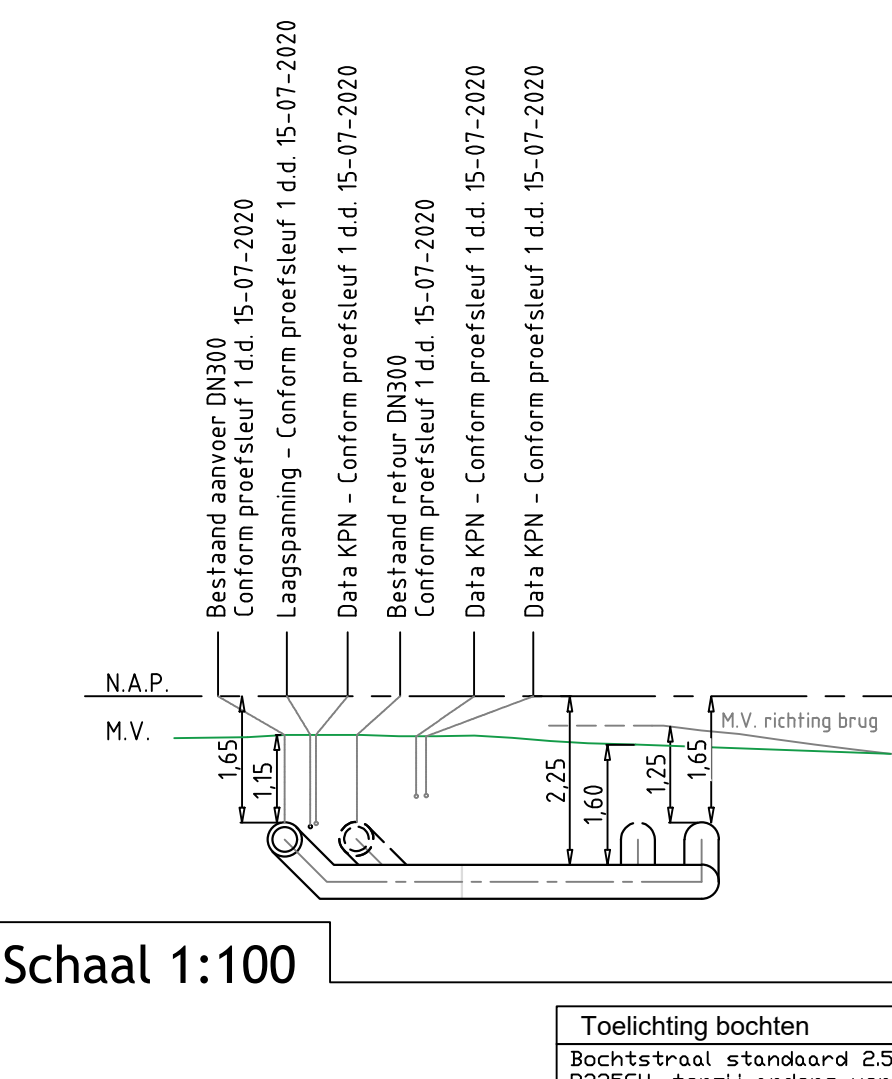


Schaal 1:100

EXPANSIEKUSSENS

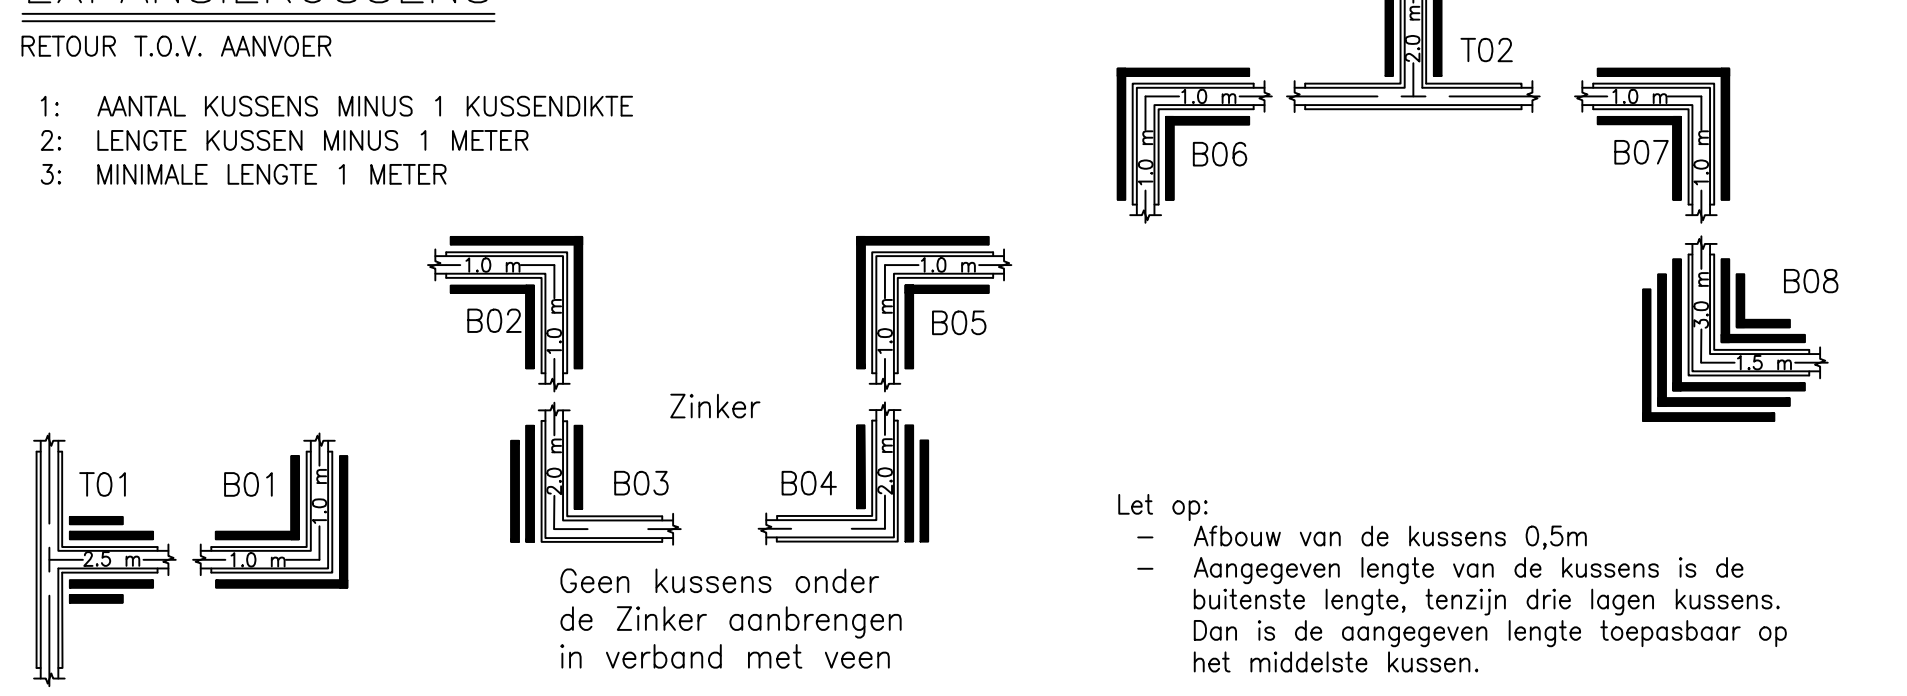

Schaal 1:100

Doorsnede C-C'

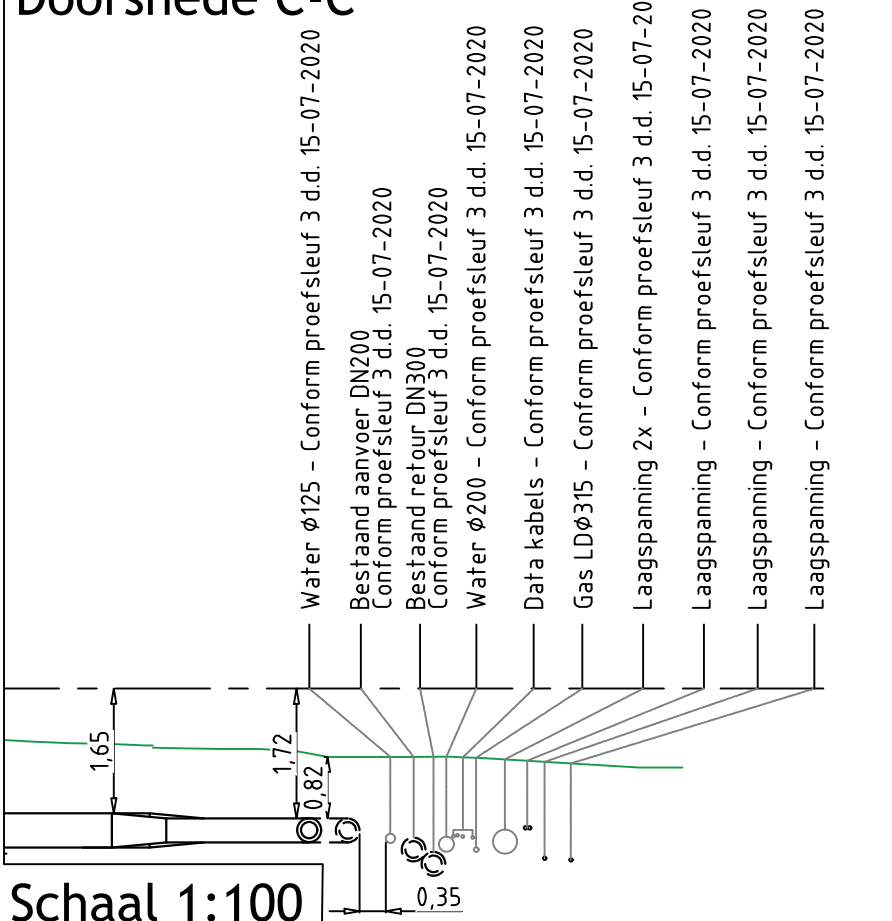

Schaal 1:100

GERELATEERDE TEKENINGEN

- KLIC 200008552 D.D.: 29-01-2020
- BST D.D.: 27-01-2020
- BEHEERKKAART WATERNET DRINKWATERLEIDINGEN D.D.: 03-02-2020
- BEHEERKKAART WATERNET RIOLERING D.D.: 03-02-2020
- WT-ADAM-NW D.D.: 10-02-2016
- BOMENKAART AMSTERDAM D.D.: 20-02-2019

LEIDING OPMERKINGEN

- DE AANGEGEVEN NAP HOOGTE IS VANAF BOVENKANT WARMTELEIDING.
- DE OPGEGEVEN X-Y COORDINATEN GEVEN HART WARMTETRACE AAN.
- CIRCA-MATEN TIJDENS MONTAGE CONTROLLEREN EN ZONODIG AANPASSEN.

LET OP BIJ DOORSNEDE C-C'

- ER LUKT EEN CONFLICT TE ZIJN BIJ DE KRUISING MET DE WATERLEIDINGEN.
- BESTAANDE WARMTELEIDINGEN KRIJSEN NU OOK NUTSTROOK. VERWACHTING IS DAT ER HERDOOR GEEN CONFLICT IS. WARMTETRACE OP DEZELFDE HOOGTE ALS BESTAAND LEGGEN

ALGEMENE OPMERKINGEN

- BIJ BOCHTEN EN EXPANSIEVOORZIENINGEN VAN TERRINEIDINGEN, EXTRA GRONDVERBETERINGEN TOEPASSEN, I.O.M. UITVOERING WARMTE.
- TRACE WARMTEDISTRIBUTIE VRIJ HOUDEN VAN BOUWMATERIAAL.
- VOOR POSITIE EN AFMETINGEN MANTELBUIZEN, ZIE REVISIE-GEGEVENS.
- ALLE AFTAKKINGEN BOVENUIT, TENZU ANDERS VERMELD.
- KRUISING MET KABELS/LEIDINGEN TERPLAATSE IN OVERLEG OPLOSSEN.
- BIJ KRUISINGEN MET RIOL, TUSSENRUIMTE KLEINER DAN 200MM, OPVULLEN MET EXPANSIEKUSSENS.
- CIRCA-MATEN TIJDENS MONTAGE CONTROLLEREN EN ZONODIG AANPASSEN.
- ALLE MAATVOERINGEN IN MILLIMETERS OF METERS, TENZU ANDERS VERMELD.
- HOOGTEMATEN IN METERS NAP, GEMETEN VANAF BOVENKANT BUIS.
- AANSLUITLEIDINGEN, INDIEN MOGELIJK, AFTAKKEN BIJ LAS VAN VERDEEDELLEIDING.
- MAATVOERING, M.B.T. PREFAB AANSLUITLEIDINGEN, IN HET WERK CONTROLLEREN.
- COORDINAATPUNTEN HART TRACE, TENZU ANDERS VERMELD.
- DE OP TEKENING AANGEGEVEN EXPANSIEKUSSENS DIENEN ZOWEL AAN DE BINNEN- ALS BUITENZIJDE VAN DE LEIDINGEN TE WORDEN TOEGEPAST.

LEGENDA K&L

- DAMWAND LOCATIE TER INDICATIE
- BOOM LOCATIE TER INDICATIE

LEGENDA K&L

- PETROCHEMIE
- BUISLEIDING GEVAARLIJKE INHOUD
- DATATRANSPORT
- GAS HOGE DRUK
- GAS LAGE DRUK
- HOOGSPANNING
- LAAGSPANNING
- LANDELIJK HOOGSPANNINGSNET
- MIDDENSPANNING
- OVERIG
- PERSRIOL
- RIOL (VRIJVERVAL)
- WARMTE
- WATERLEIDING
- WEES (ONBEKEND)

LEGENDA STAAL

- AANVOERLEIDING
- RETOURLEIDING
- H = HOOGTE T.O.V. NAP
- 2 MONTAGEMOF 2-VOUDIG AFGEDICHT (GELDT VOOR TERREINLEIDING)
- 3 MONTAGEMOF 3-VOUDIG AFGEDICHT (GELDT VOOR LEIDING BIJ EEN ZINKER/MANTELBUIS)
- SLUITMOF
- THERMISCHE CV-OMLOOP 70°C
- ELEKTROBANDMOF
- ISOPHUS KRIMPLASMOF MET CANUSA DDX

INDIEN NIET ANDERS OP TEKENING AANGEGEVEN, DIENEN MINIMAAL DE EISEN VAN DE LEVERANCIER AANGEHOUDEN TE WORDEN.

Amerikaanse projectie		Schaal: 1:200/1:100	Formaat: A1	Afdeling: AANLEG
Netwerplannummer: 550033979				
H		Datum	Naam	
G		06-10-2020	A. Rosbach	Amsterdam
F		06-10-2020	A. Altenburg	Hoekenesbrug
E	Wisselplan	06-10-2020	B. Hendriks	Zinker in de Hoekenesgracht
D	VU	23-09-2020		
C	DO-TG kussens	02-09-2020		
B	DO-TG	04-08-2020		
A	VO	06-02-2020		
Rev.	Wijziging	Datum	Get.	WAK-33979-001-E-VU

VATTENFALL

WAK-33979-001-E-VU

Blad 1/1