



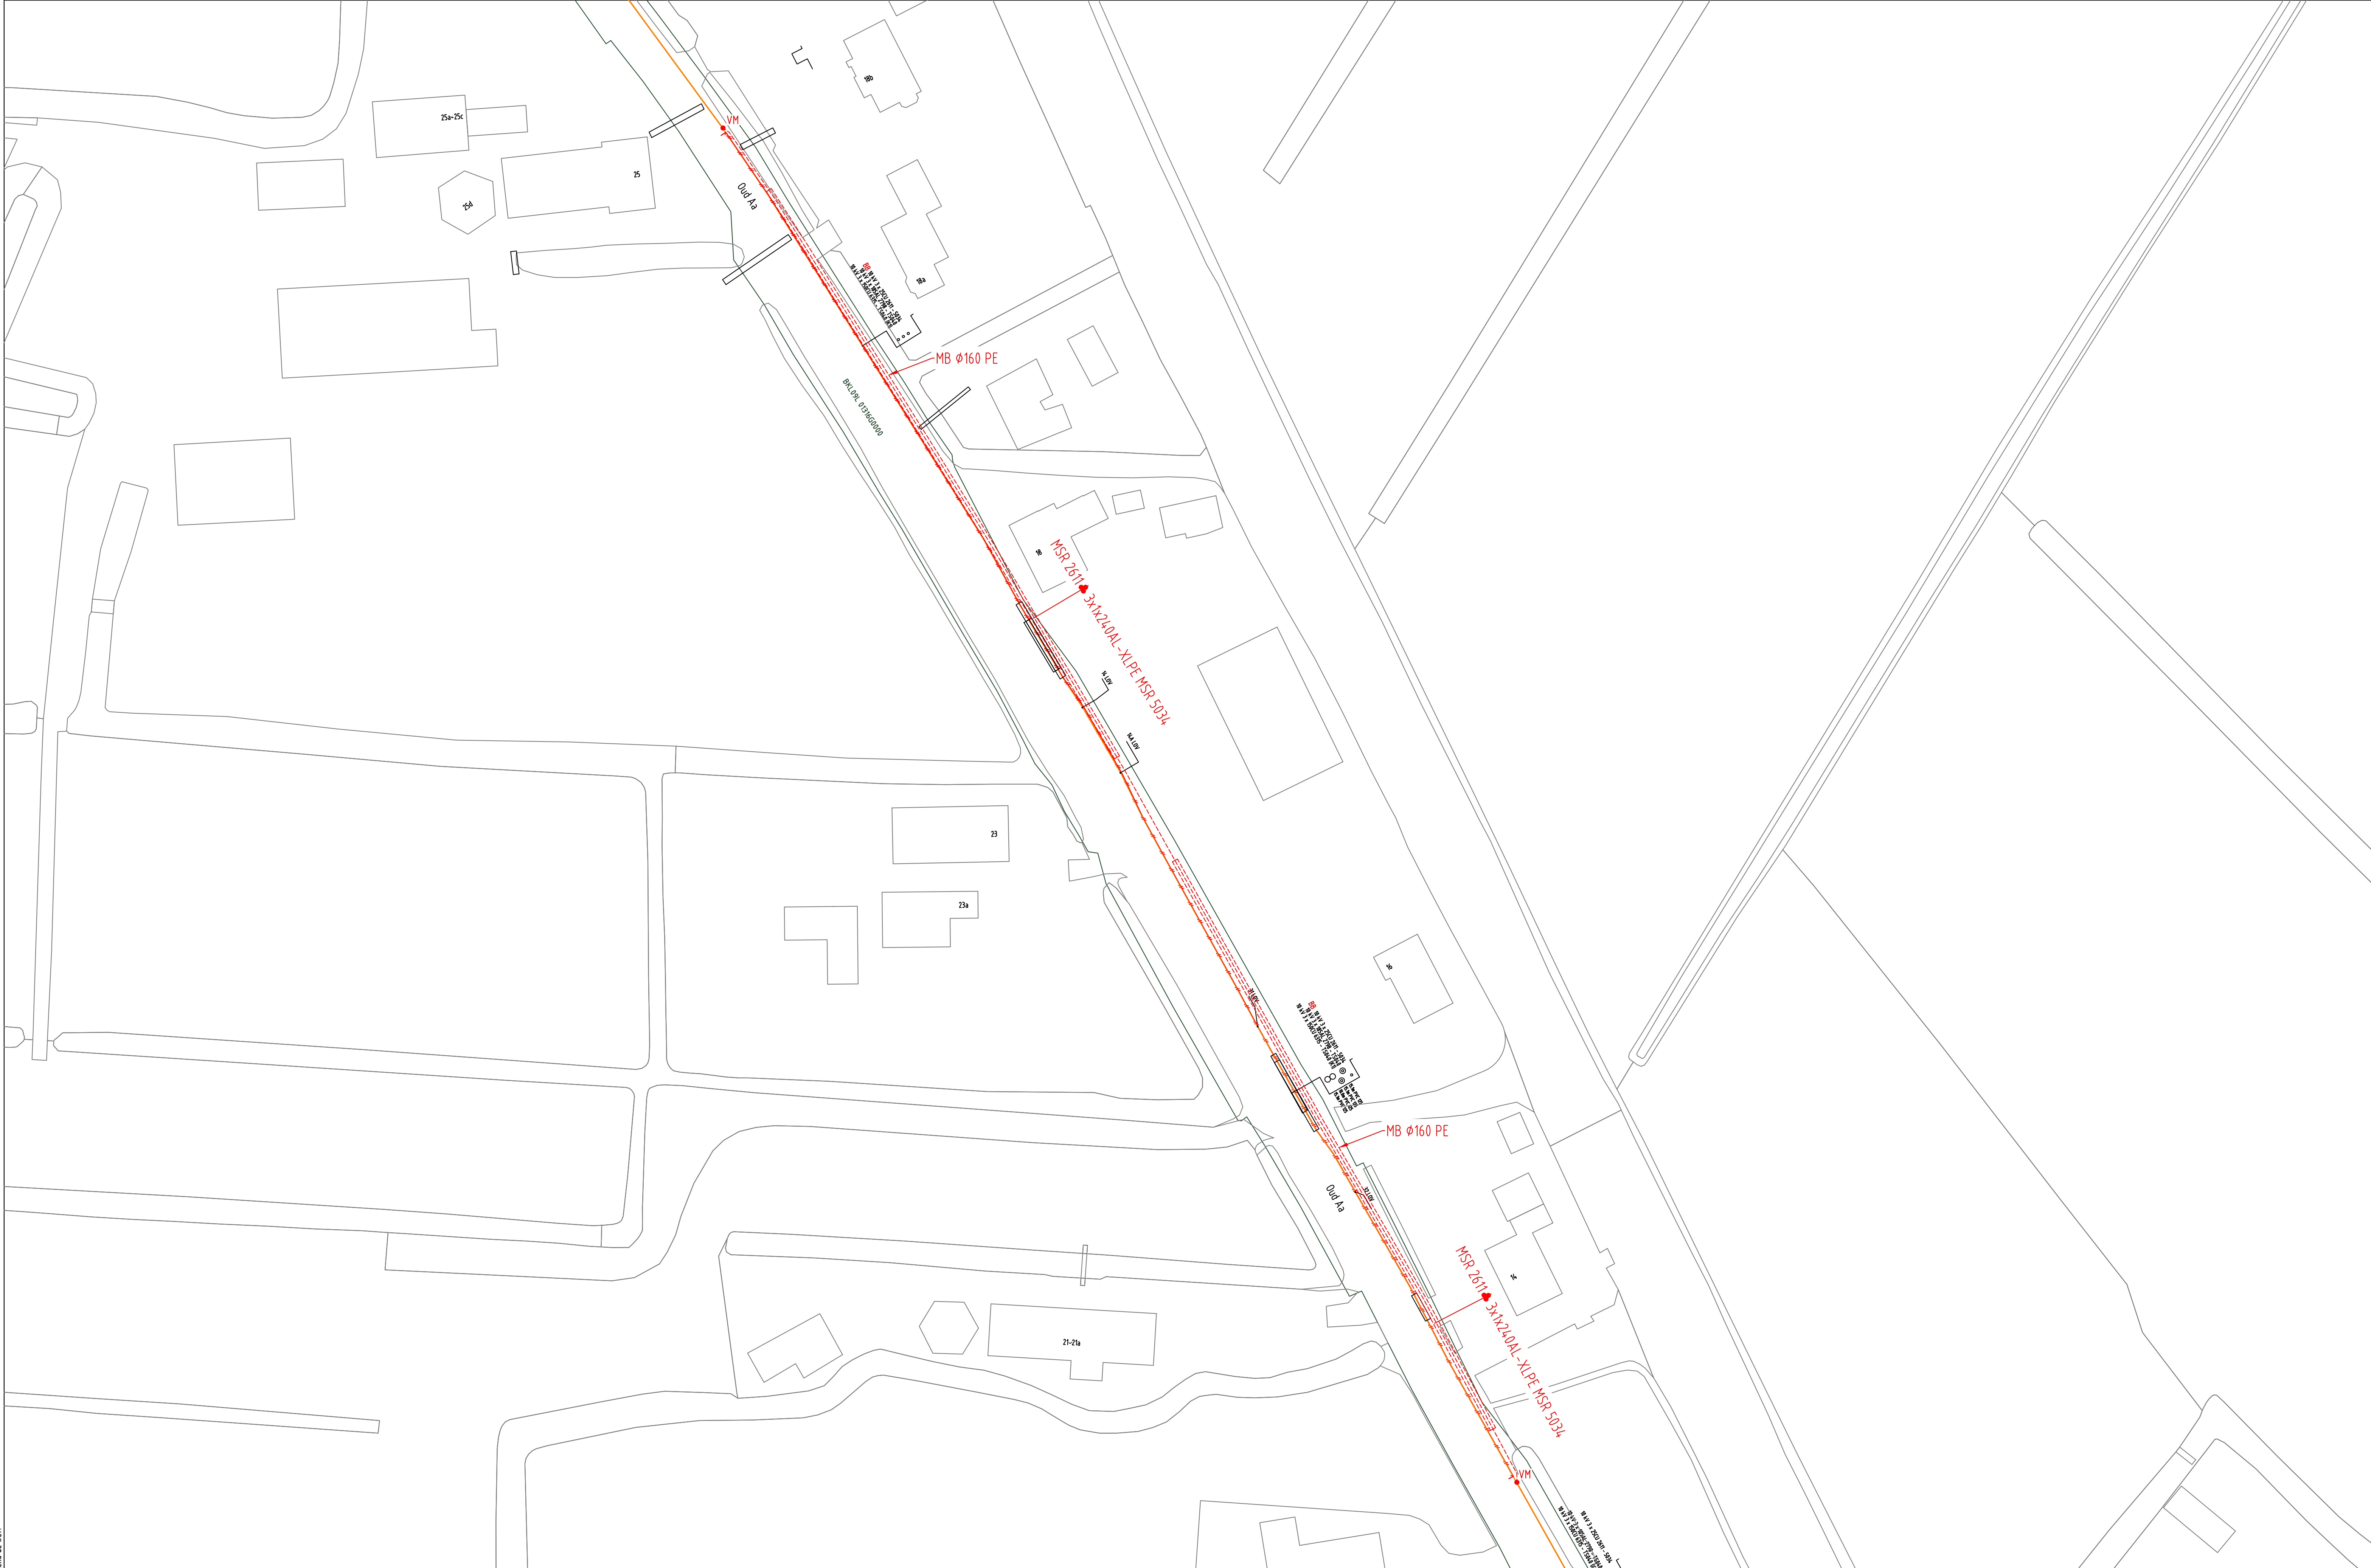

ELEKTRA NIEUW		ELEKTRA BESTAAND	
LS-kast	Station	LS-kast	Station
Mast bovengronds	Mof	OV mast	Mast bovengronds
Kabel nieuw	Kabel te rijden	0,4 kV/20V	0,4 kV
	Kabel te rooien	23 kV	25 kV
		Buiten Bedrijf	Telecom
			Aardkabel
			Gelijkspanning

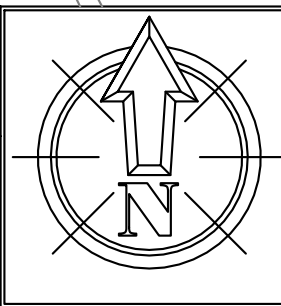

Opmerkingen: Geen Tracelengte: Mtr.		Wijz: #1 Gefabriceerd door: Y. Brill	
STEDIN		Goedgekeurd door: Engenieur A.M.H. Bouman	
20201008 Trace Elektra		Goedgekeurd door: ONC/OW	
Oud Aa 1 Breukelen		Project: PD004340 brk oud aa - rec.	
MS plan		Orde: 20201008-0000-037	
Detailontwerp/Vergunning E		Status: Vrij voor uitvoering	
Formaat: A1 Schaal: 1:500 Volgend blad: N.v.t.		Blad: 037	