



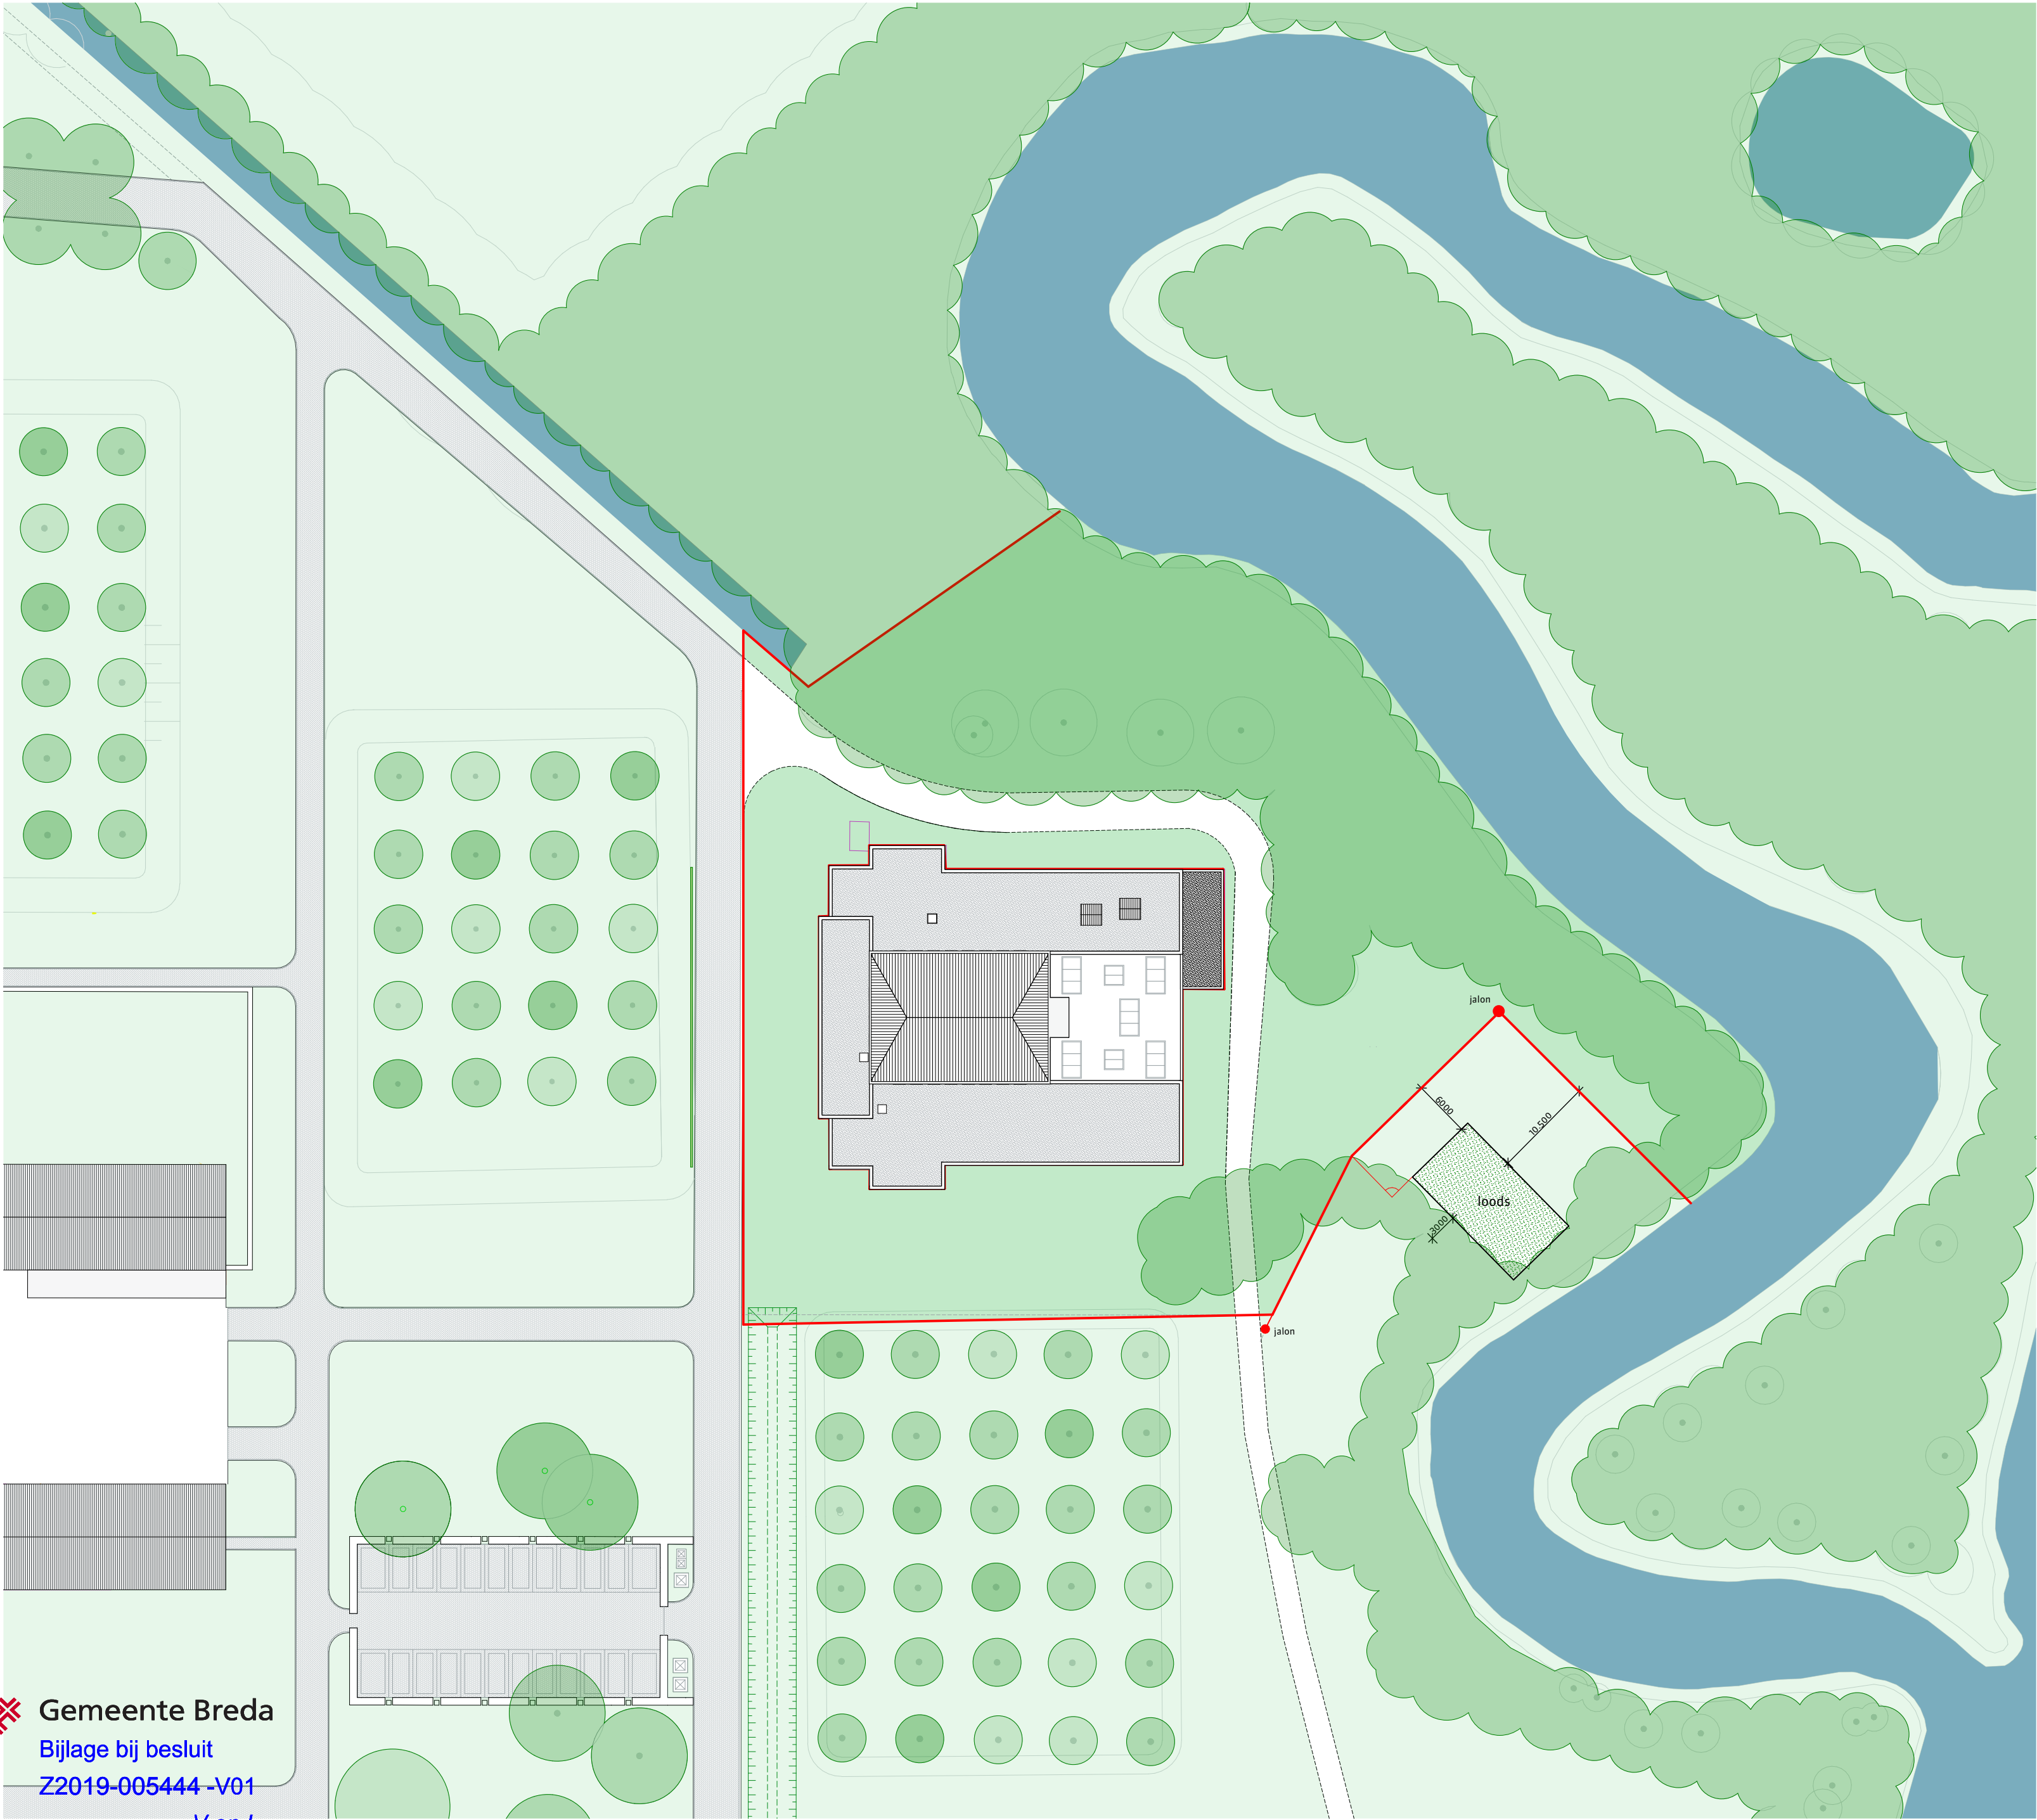

renvooi

- perceelsgrens
- bestaand verhard pad
- bestaand onverhard pad

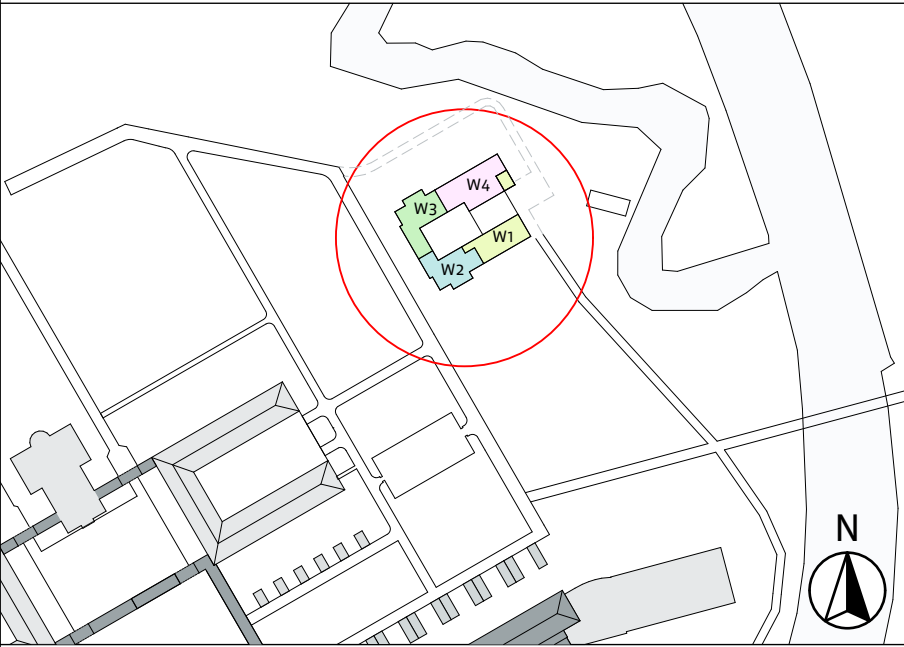

versie opmerkingen

a

alle maten in het werk te controleren

 **rienks architecten**

Jan van Polanekade 26B 4811 KM Breda
Postbus 1069 4801 BB Breda
T +31 (0)76 523 93 20
info@rienksarchitecten.nl
www.rienksarchitecten.nl

opdrachtgever

**CPO Ketelhuis
Breda**

project

**CPO Ketelhuis
Breda**

onderwerp

**Bestaand
Situatie 1:500**

getekend

MC

ontwerp

MS

paraaf

formaat

A2

schaal

1:500

status

definitief

datum

04-10-2019

fase

omgevingsvergunning

projectnummer

19022B

tekeningnummer/versie

D0vb.01/a