
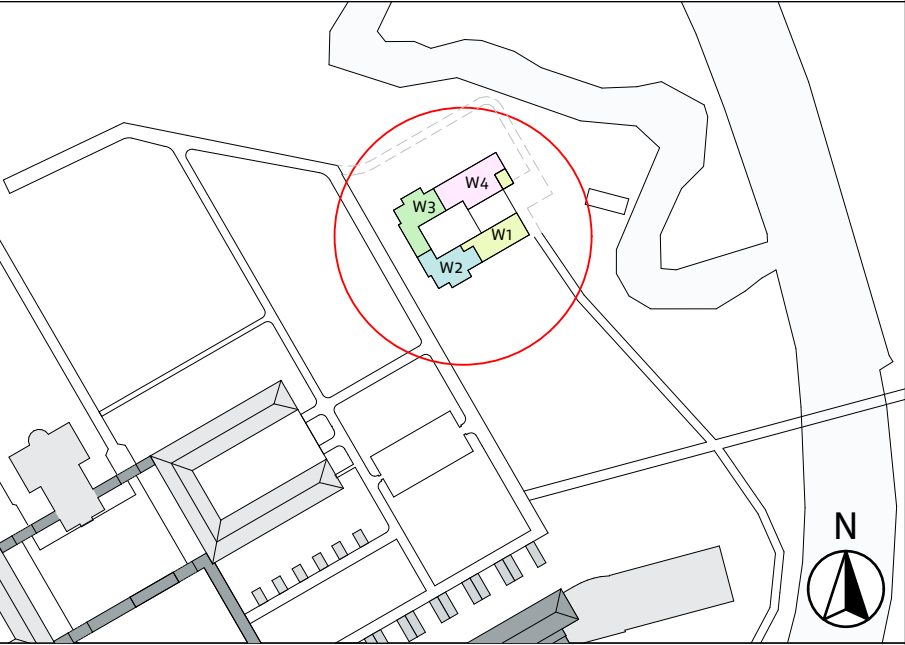


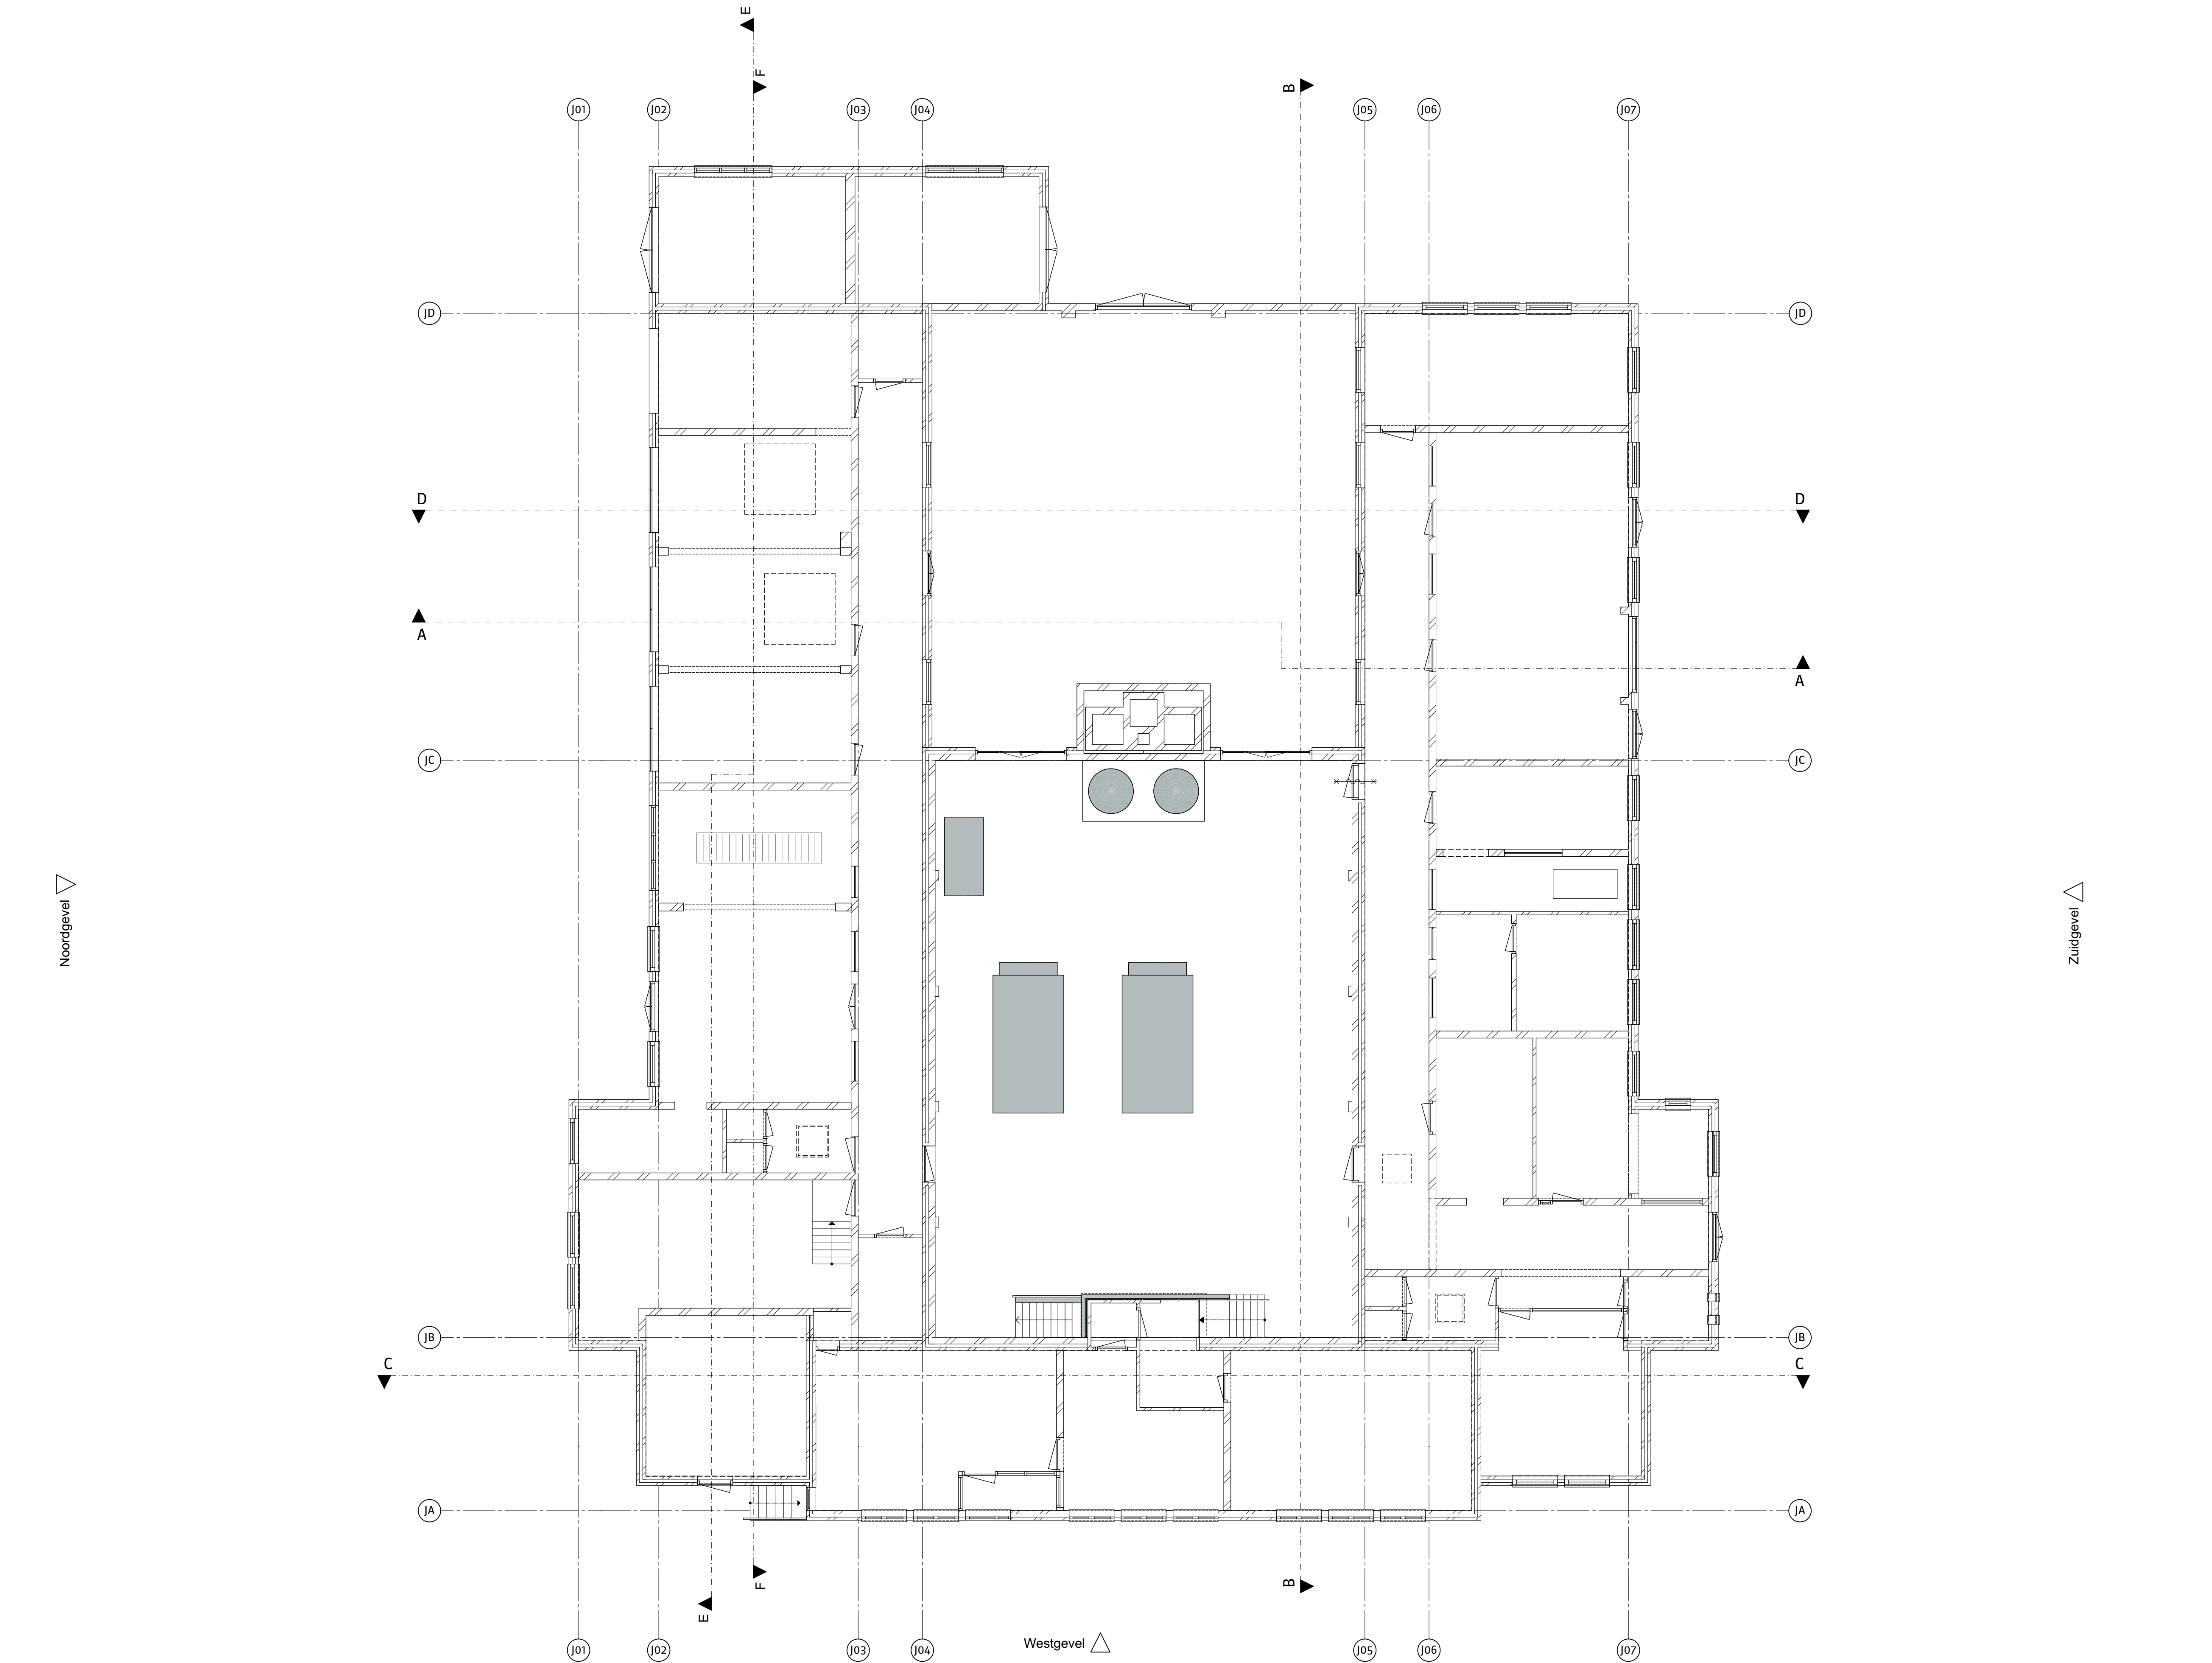

versie	opmerkingen
a	.

alle maten in het werk te controleren

rienks architecten

Jan van Polanenkade 26B 4811 KM Breda
Postbus 1069 4801 BB Breda
T +31 (0)76 523 93 20
info@rienksarchitecten.nl
www.rienksarchitecten.nl

opdrachtgever

CPO Ketelhuis

Breda

project

CPO Ketelhuis

Breda

onderwerp

Bestaand

Plattegrond begane grond

getekend	formaat	datum	projectnummer
GvDdH	A1	04-10-2019	19022B
ontwerp	schaal	fase	tekeningsnummer/versie
M5	1:100	omgevingsvergunning	
paraaf	status		
	definitief		

19022B

DOvb.111/a