
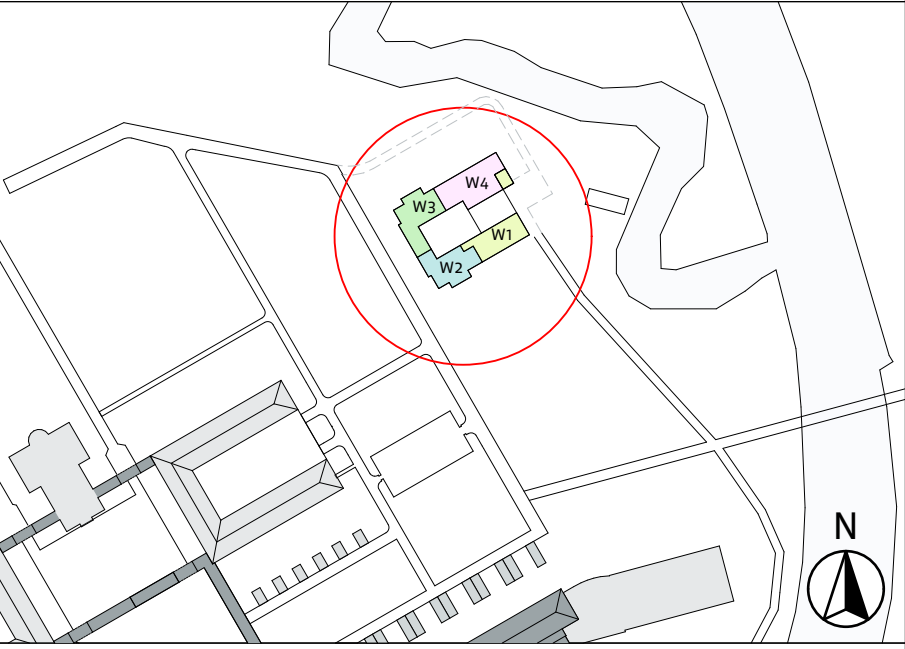


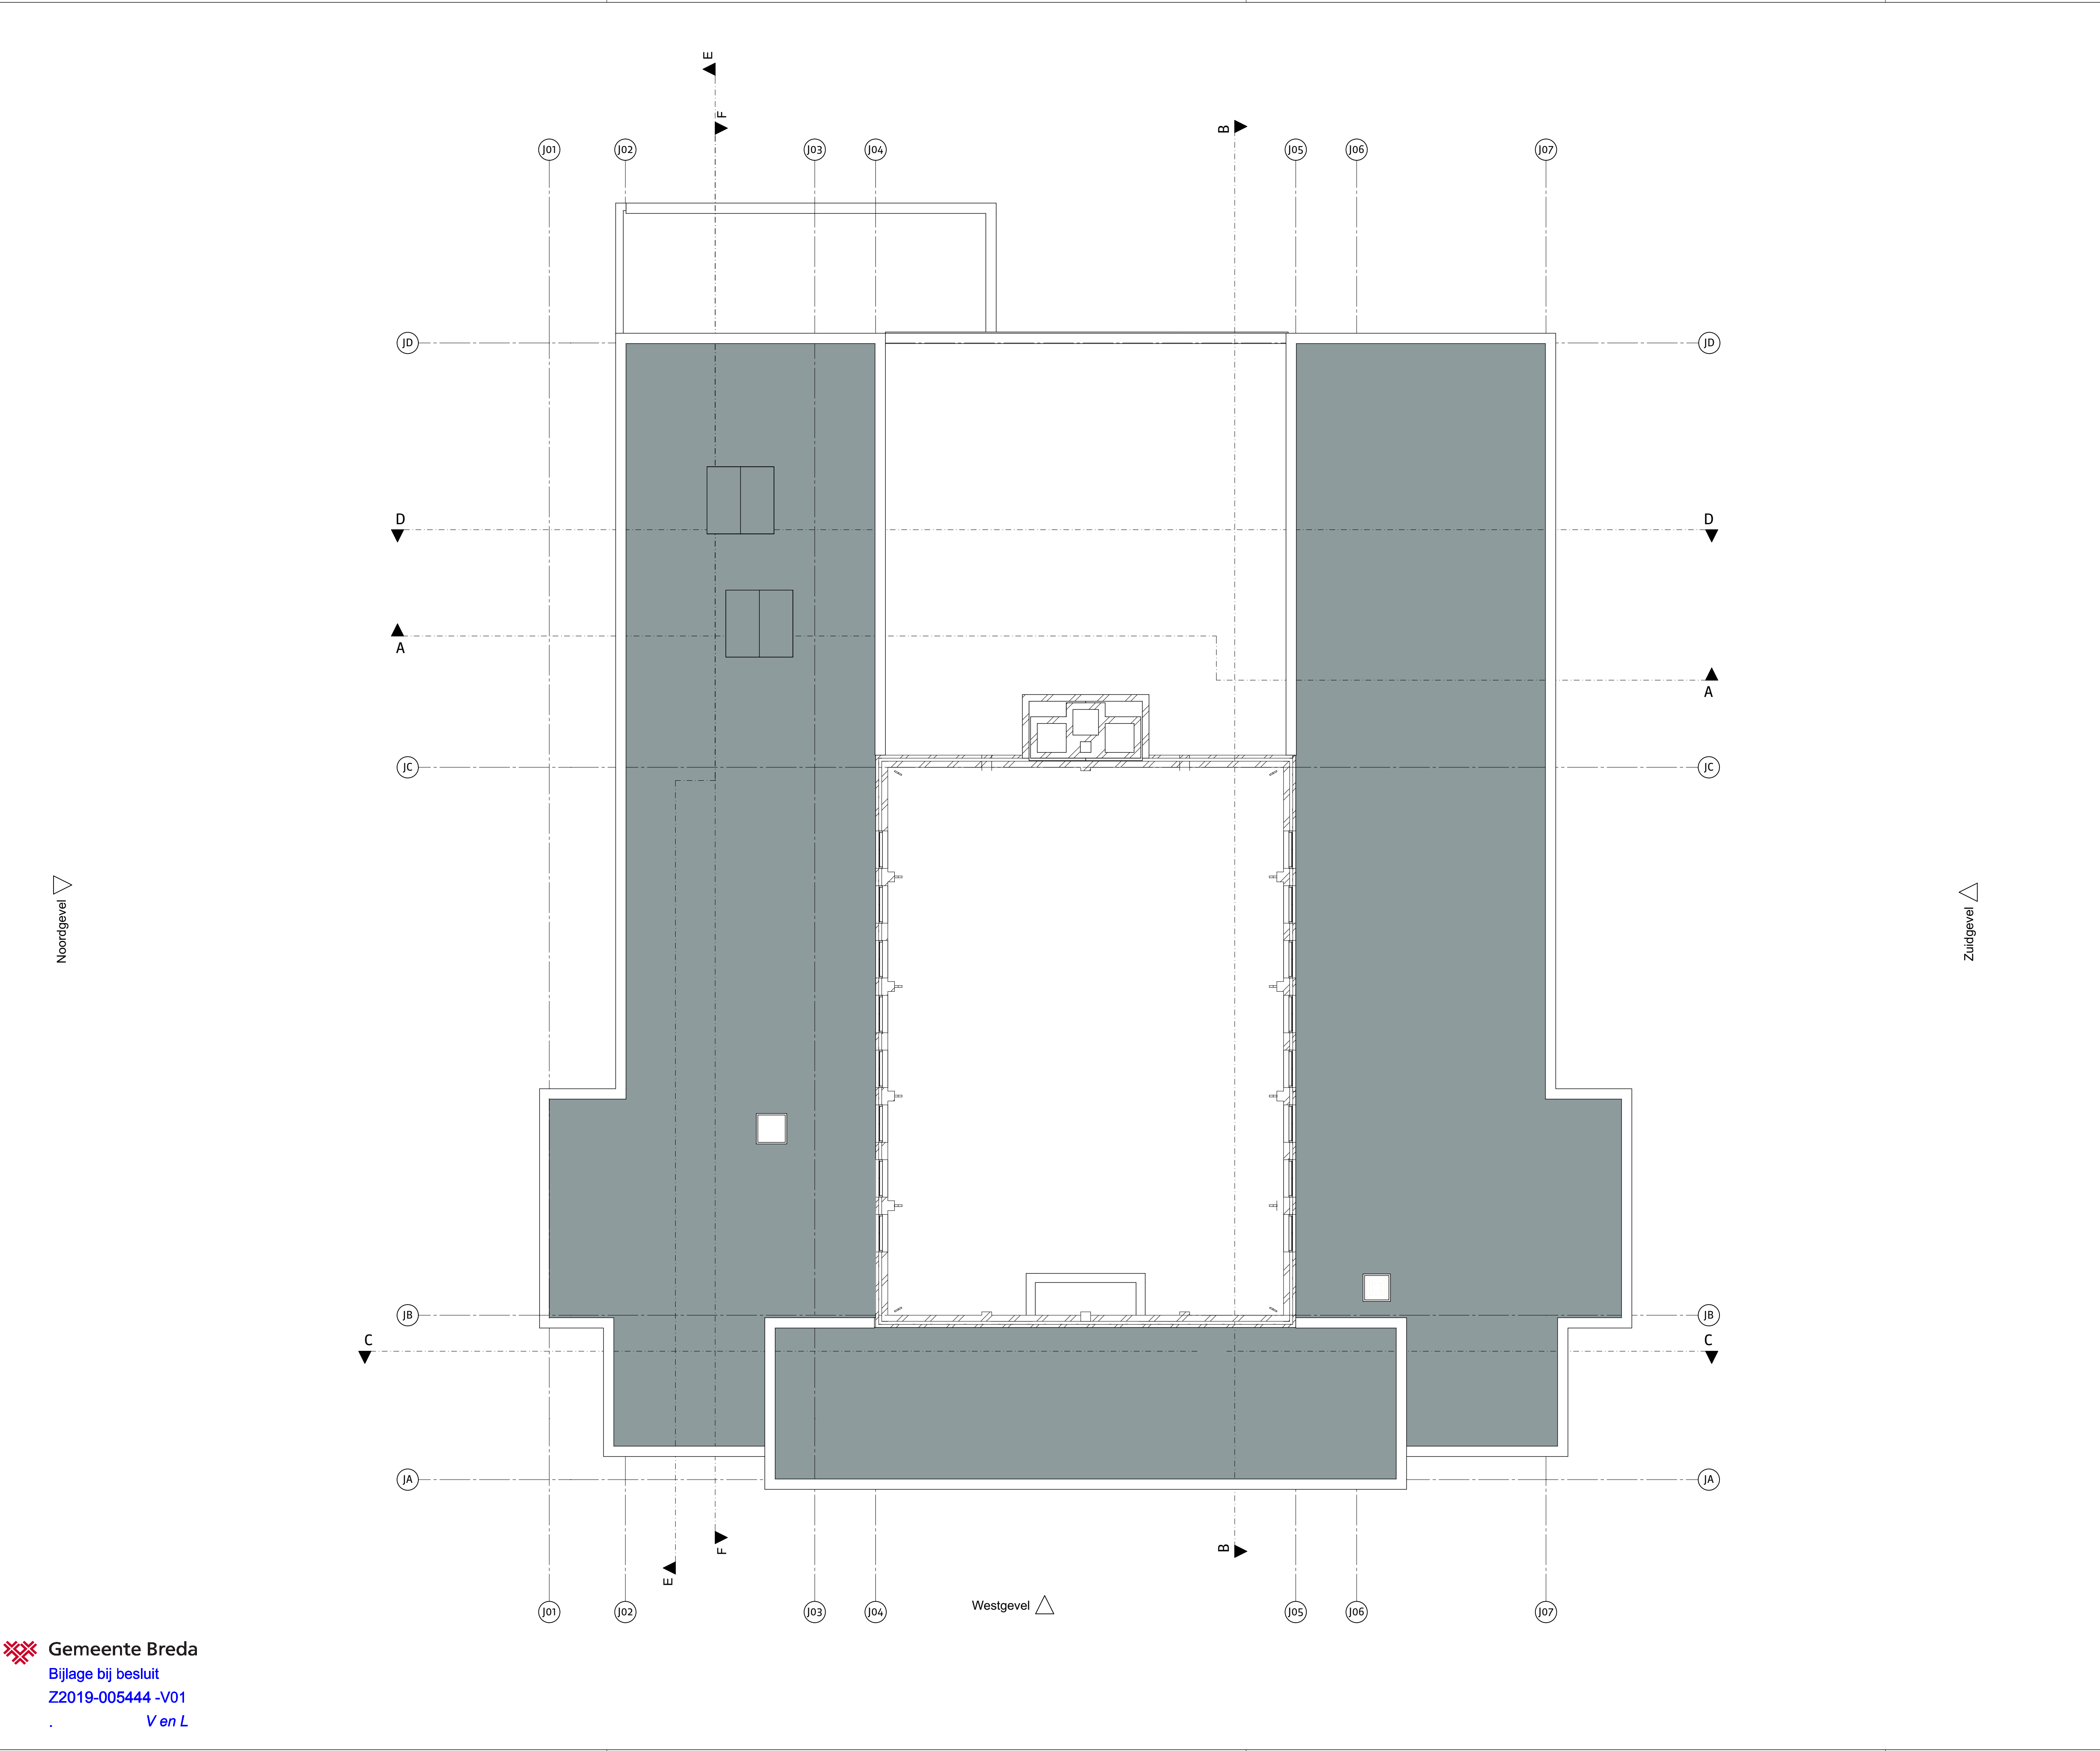

versie	opmerkingen
a	.

alle maten in het werk te controleren

**rienks architecten**

Jan van Polanenkade 26B 4811 KM Breda

Postbus 1069 4801 BB Breda

T +31 (0)76 523 93 20

info@rienksarchitecten.nl

www.rienksarchitecten.nl

opdrachtgever		projectnummer	
CPO Ketelhuis Breda		19022B	
project		tekeningnummer/versie	
CPO Ketelhuis Breda		DOvb.112/a	
onderwerp		omgevingsvergunning	
Bestaand Plattegrond dak			
getekend	formaat	datum	
GvDdH	A1	04-10-2019	
ontwerp	schaal	fase	
MS	1:100	omgevingsvergunning	
paraaf	status		
	definitief		