


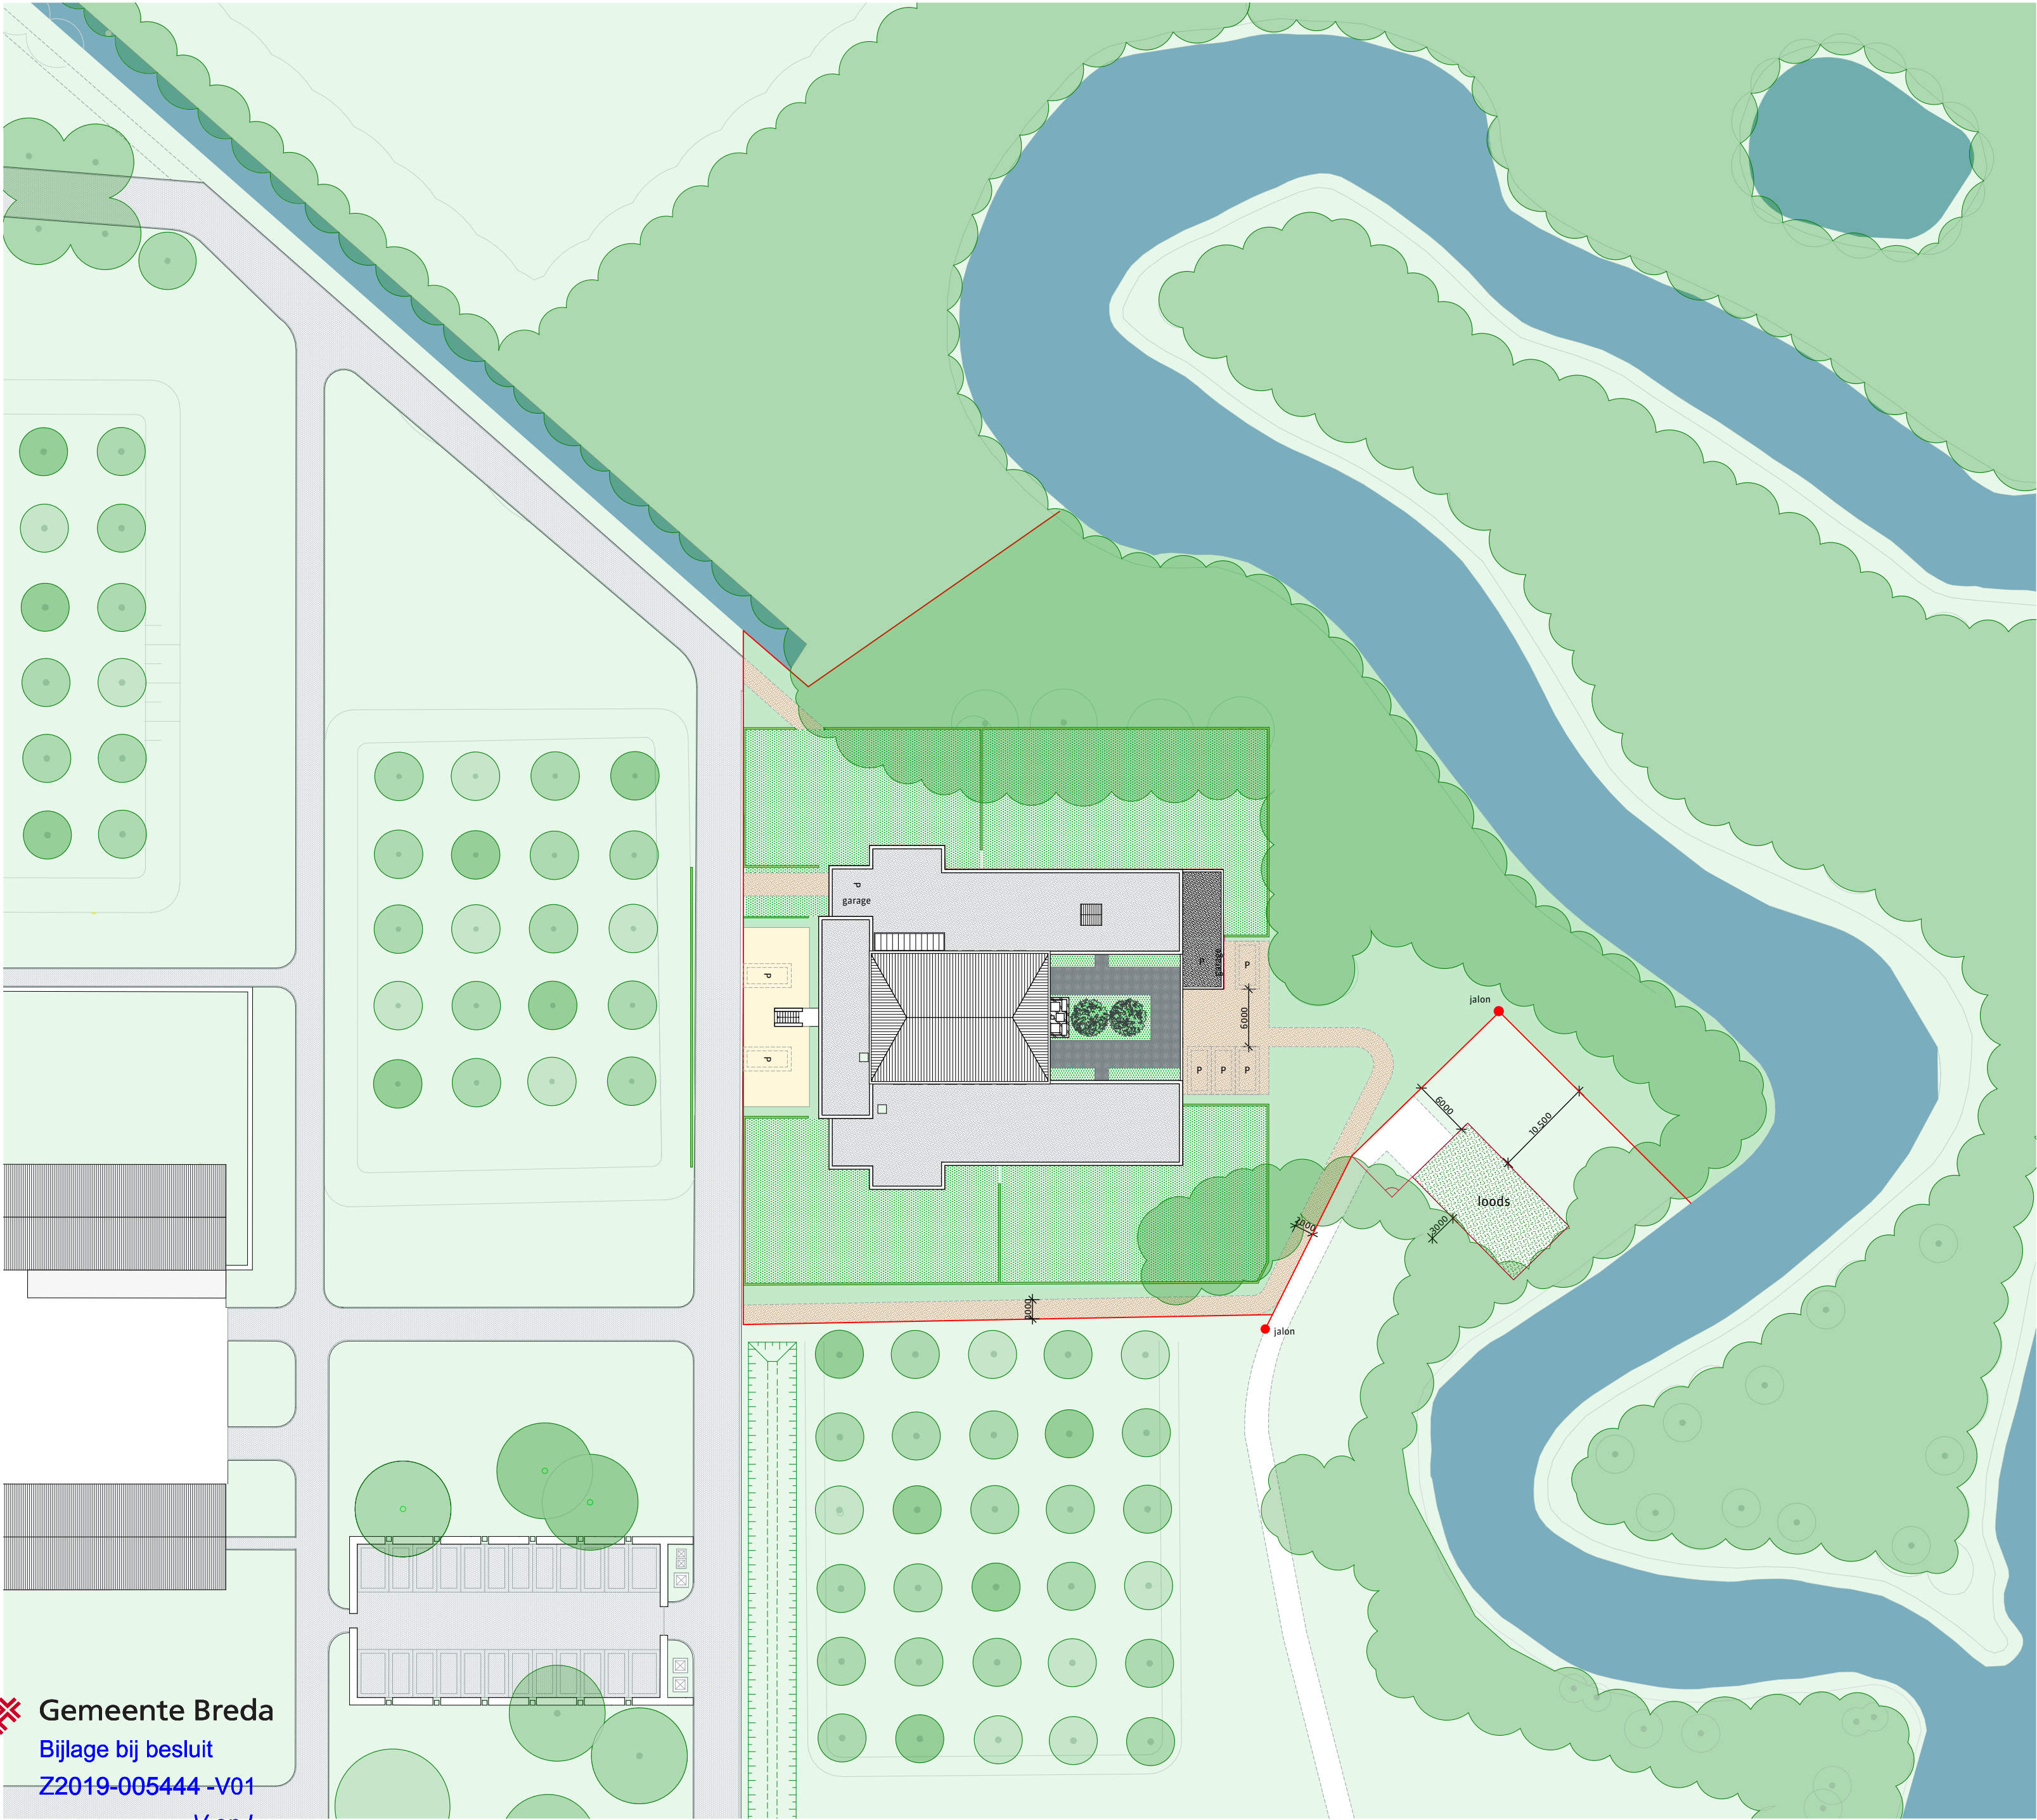

renvooi

perceelsgrens

tuinen


haag 1m hoog

bestaand verhard pad

nieuw pad

nieuw half verhard pad

parkeerplaats

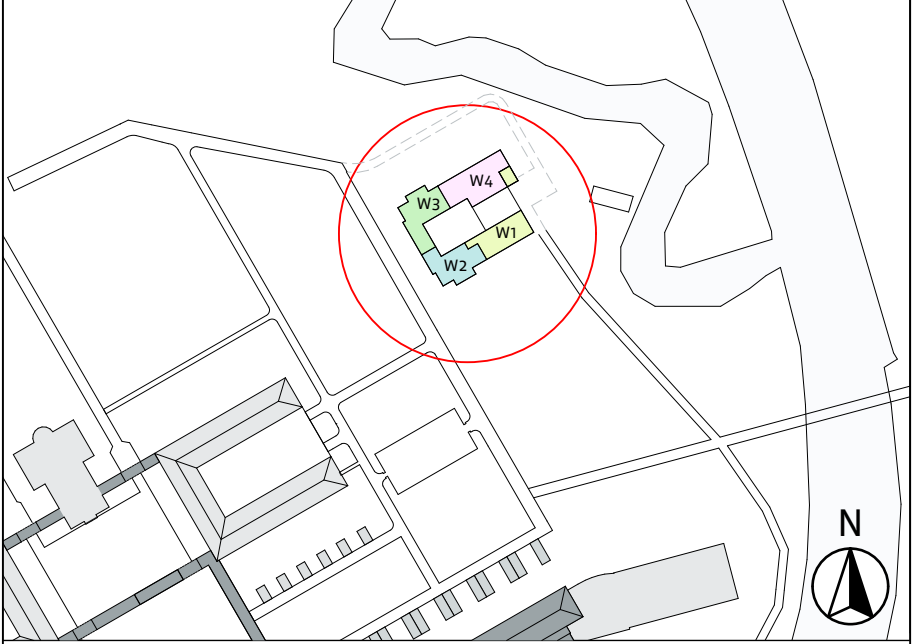

| VERSIE | OPMERKINGEN |
|--------|-------------|
| C      |             |

OPDRACHTGEVER  
CPO Ketelhuis  
Breda

PROJECT  
CPO Ketelhuis  
Breda

ONDERWERP  
Nieuw  
Situatie 1:500

ARCHITECTS  
**RIENKS**  
FUTUREPROOF

Jan van Polanenkafe 26B  
4811 KM Breda  
T +31 76 52 393 20  
info@rienks.nl  
www.rienks.nl

|                                             |                             |                      |
|---------------------------------------------|-----------------------------|----------------------|
| PROJECTNUMMER<br><b>19022B</b>              | GETEKEND<br>MC              | FORMAAT<br>A2        |
| TEKENINGNUMMER/VERSIE<br><b>DOv .n.01/c</b> | ONTWERP<br>MS               | SCHAAL<br>1:500      |
|                                             | DATUM<br>06-12-2019         | STATUS<br>definitief |
|                                             | FASE<br>omgevingsvergunning |                      |