


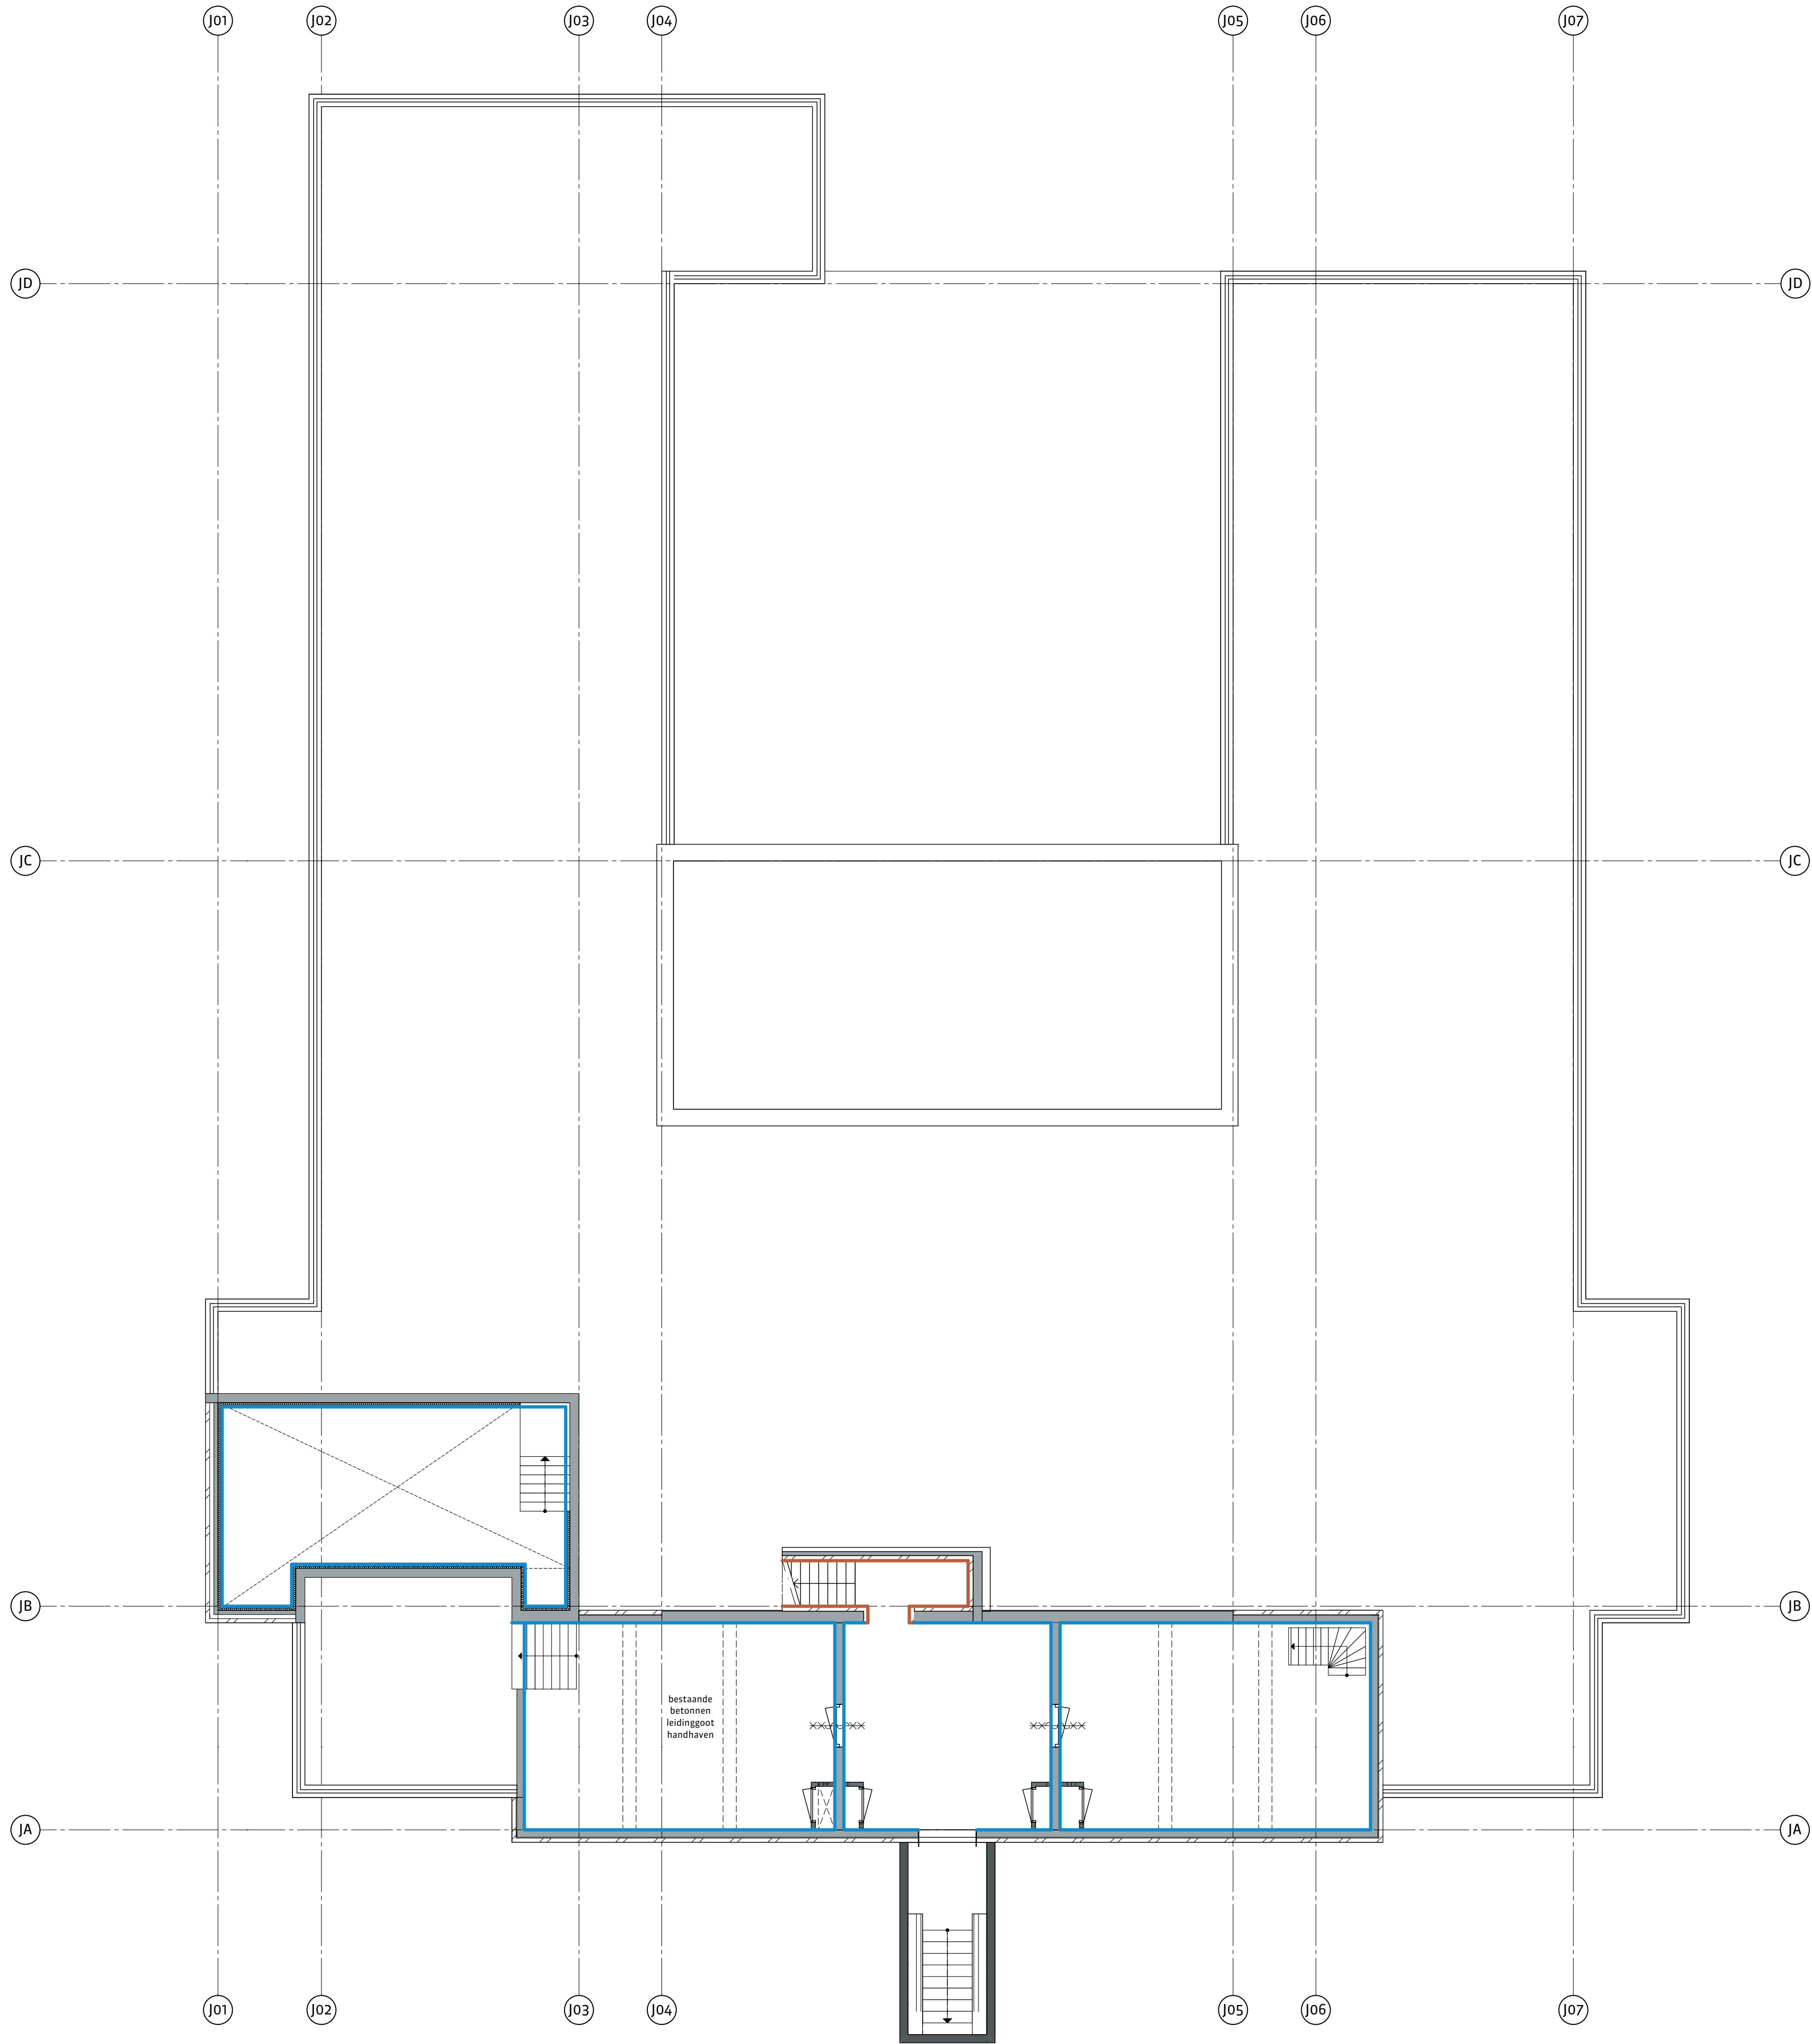


renvooi

lambriserings, bestaand

stuc, nieuw

tegels, nieuw

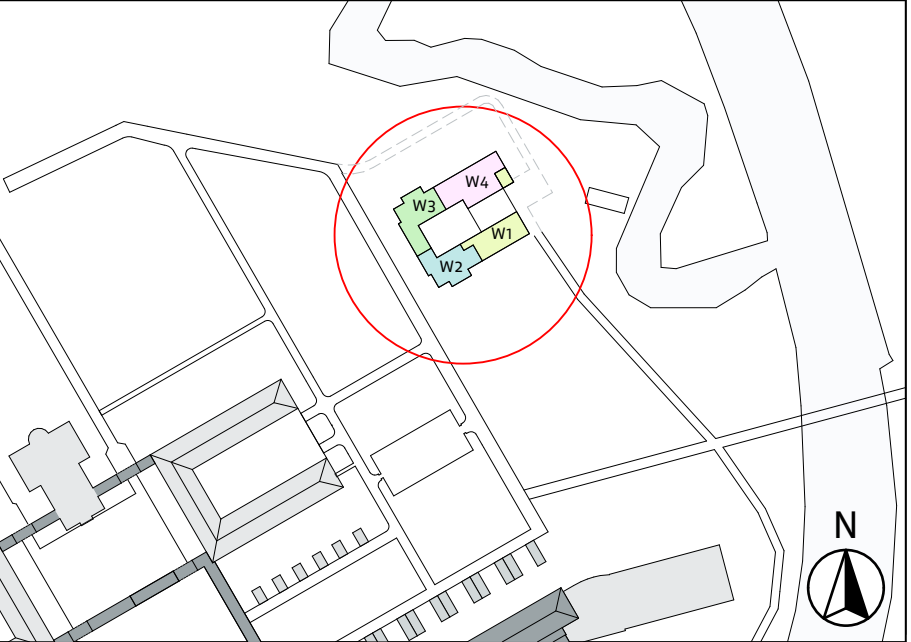

N

VERSIE	OPMERKINGEN	&R IE NK SE ARCHITECTS FUTUREPROOF Jan van Polanenkafe 26B 4811 KM Breda T +31 76 52 393 20 info@rienks.nl www.rienks.nl
--------	-------------	---