


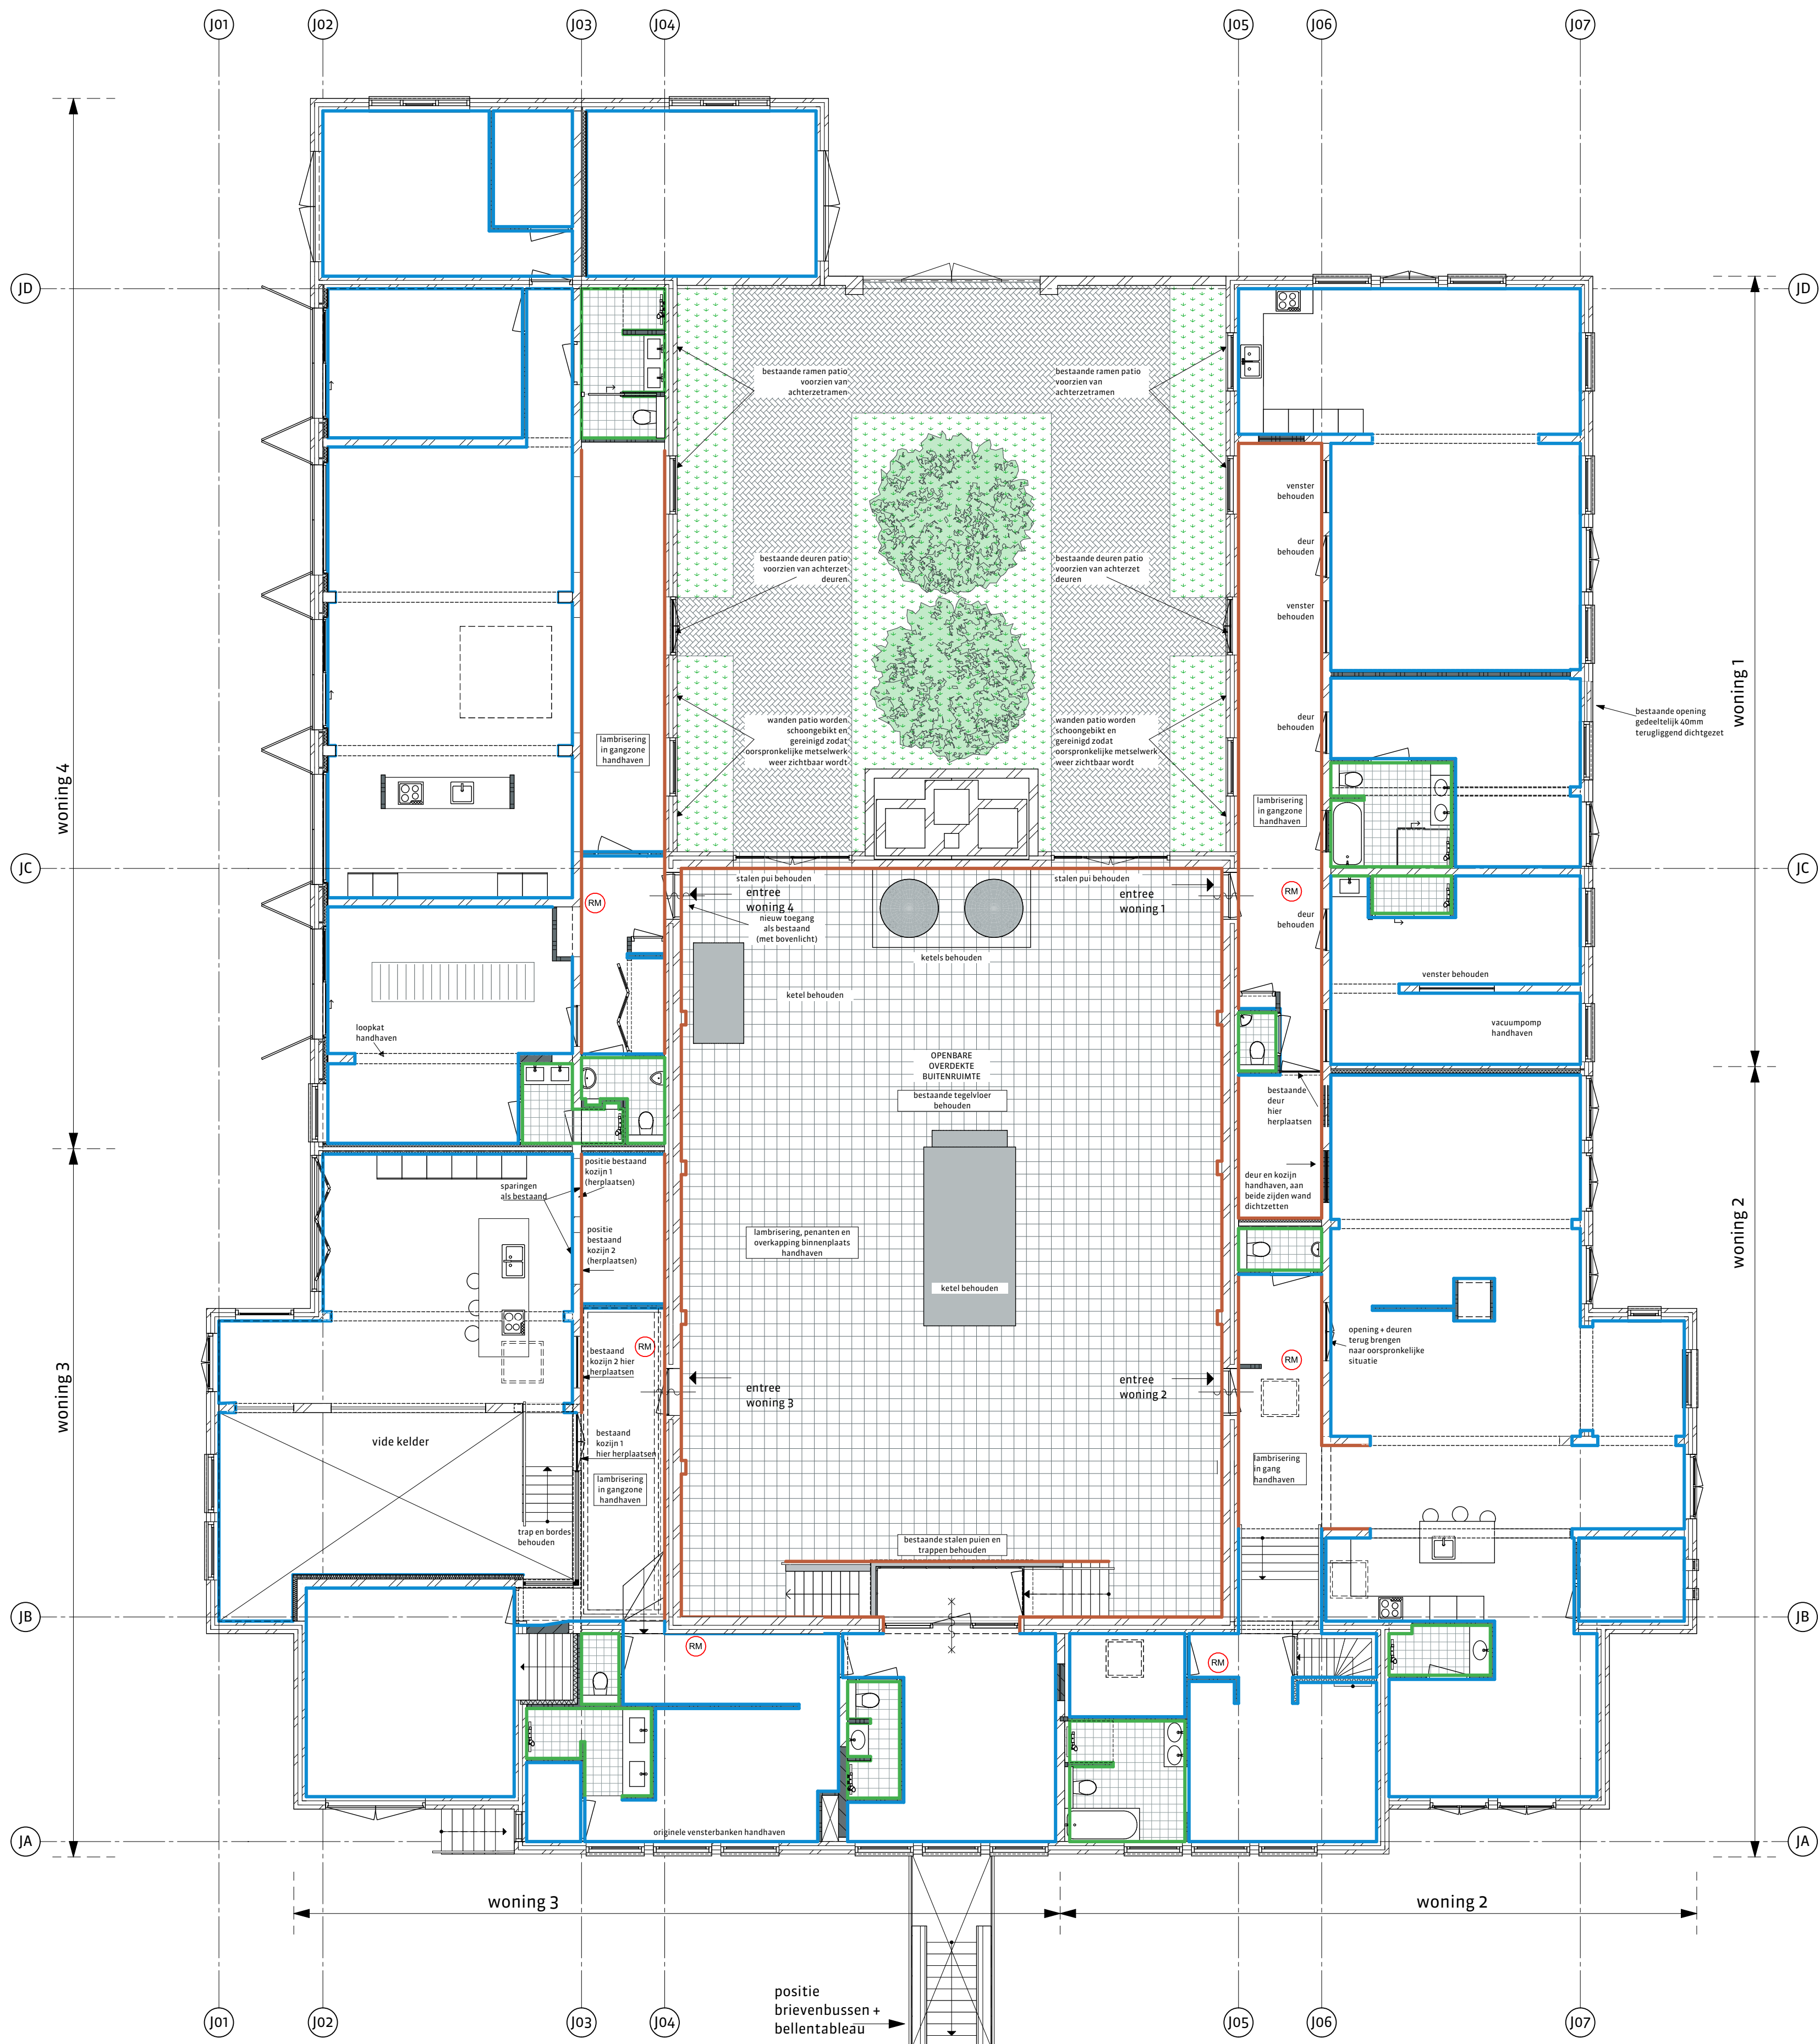

renvooi

lambrisering, bestaand

stuc, nieuw

tegels, nieuw

VERSIE

b

OPMERKINGEN

OPDRACHTGEVER

CPO Ketelhuis Breda

PROJECT

CPO Ketelhuis Breda

ONDERWERP

Nieuw Interieurwaarden begane grond

PROJECTNUMMER

19022B

TEKENINGNUMMER/VERSIE

DOv .n.211/b

GETEKEND

GvdH

FORMAAT

A1

ONTWERP

MS

SCHAAL

1:100

DATUM

06-12-2019

STATUS

definitief

FASE

omgevingsvergunning

Jan van Polanenkaade 26B
4811 KM Breda
T +31 76 52 393 20
info@rienks.nl
www.rienks.nl

&RIENKS
ARCHITECTS
FUTUREPROOF