




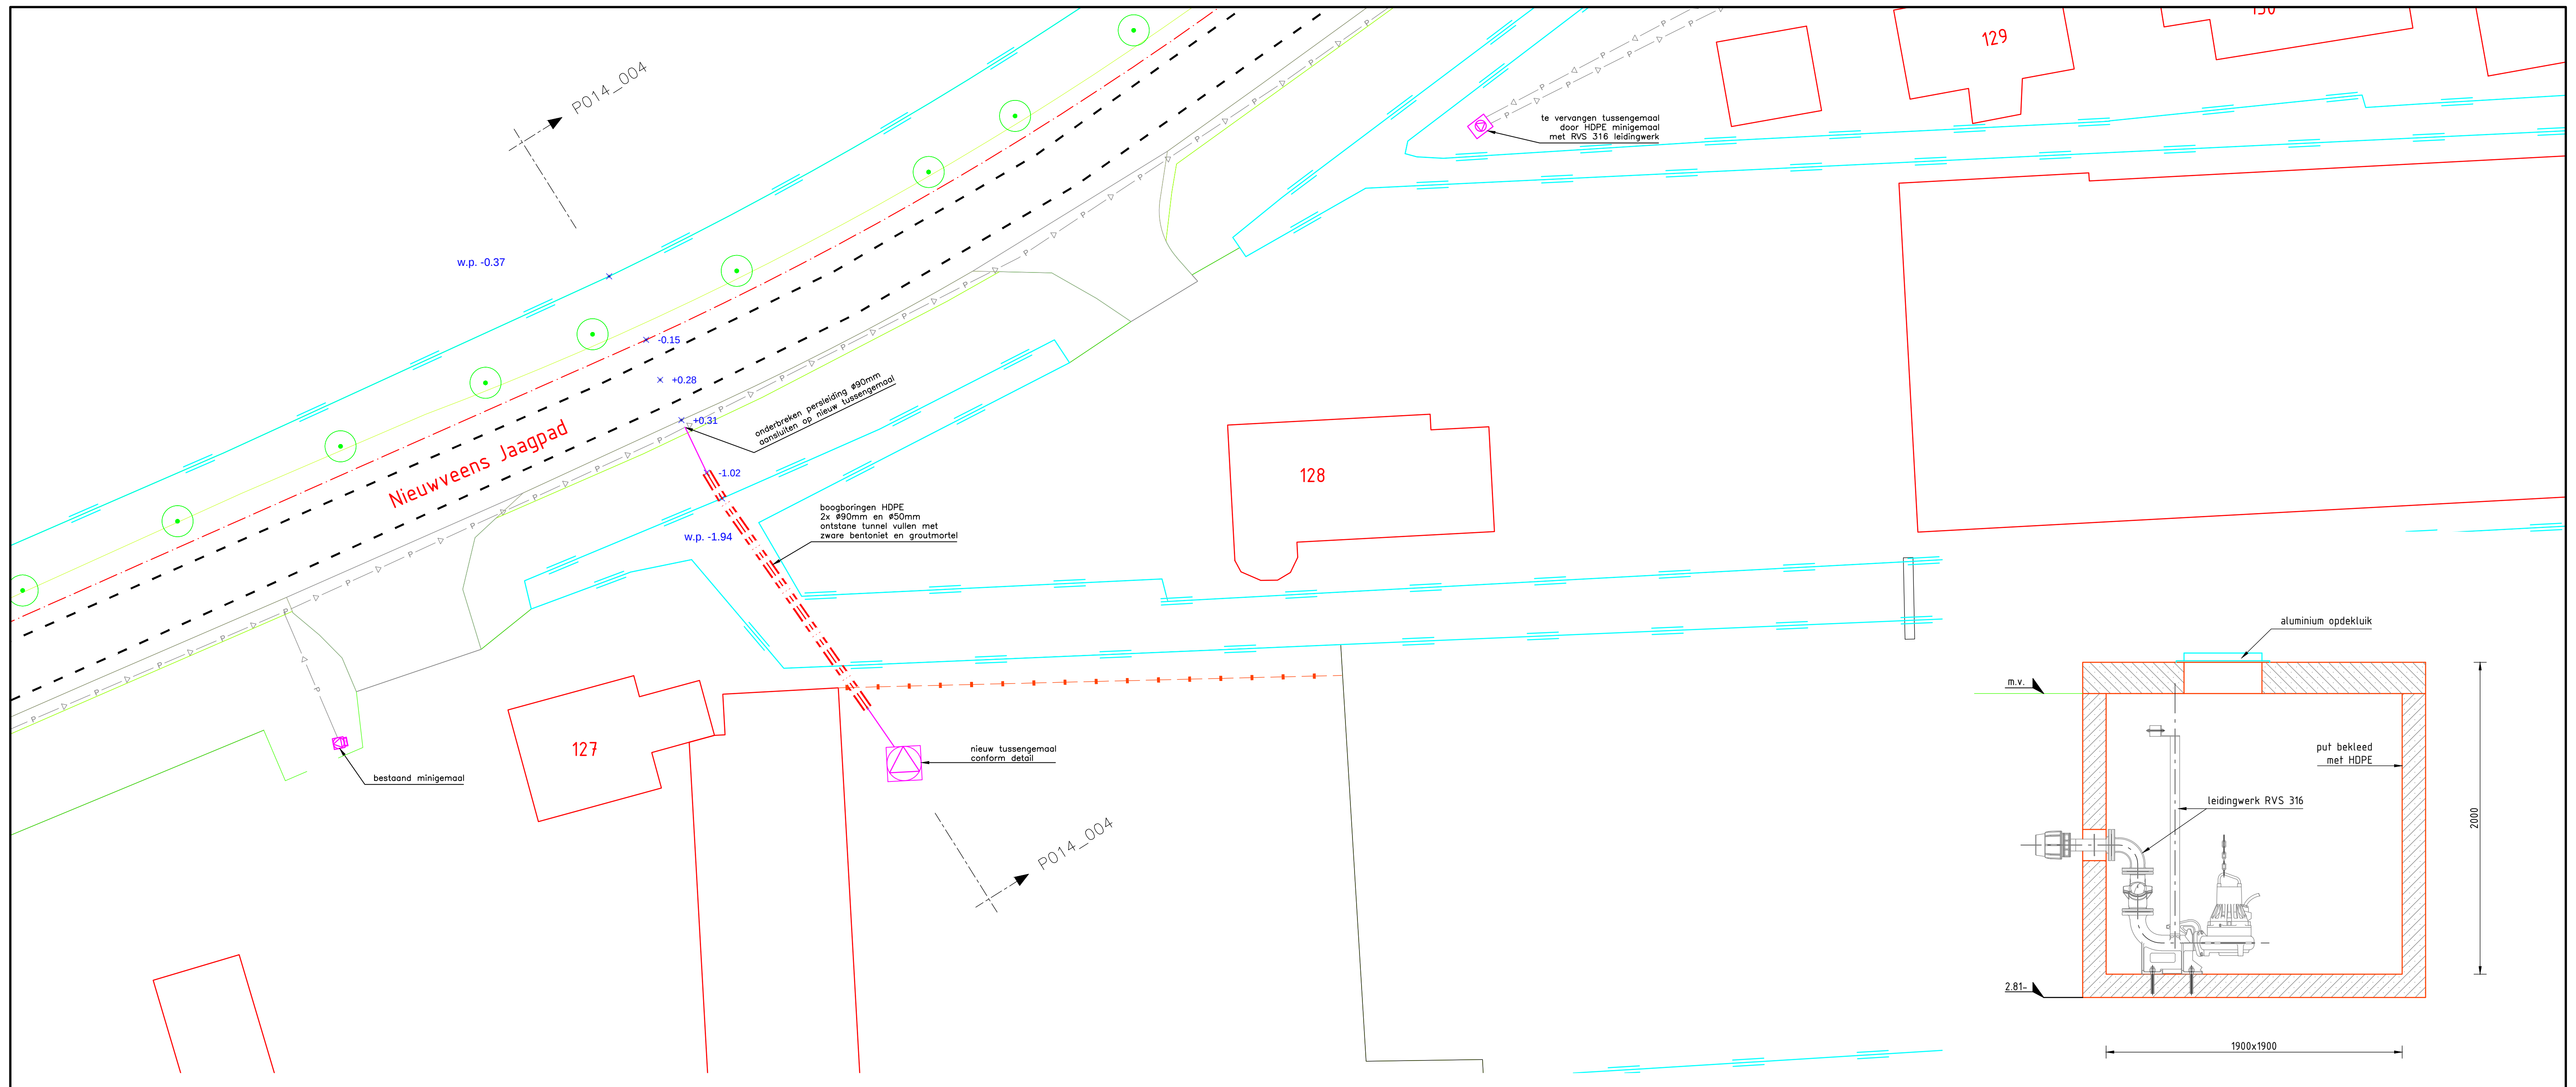

BOVENAANZICHT

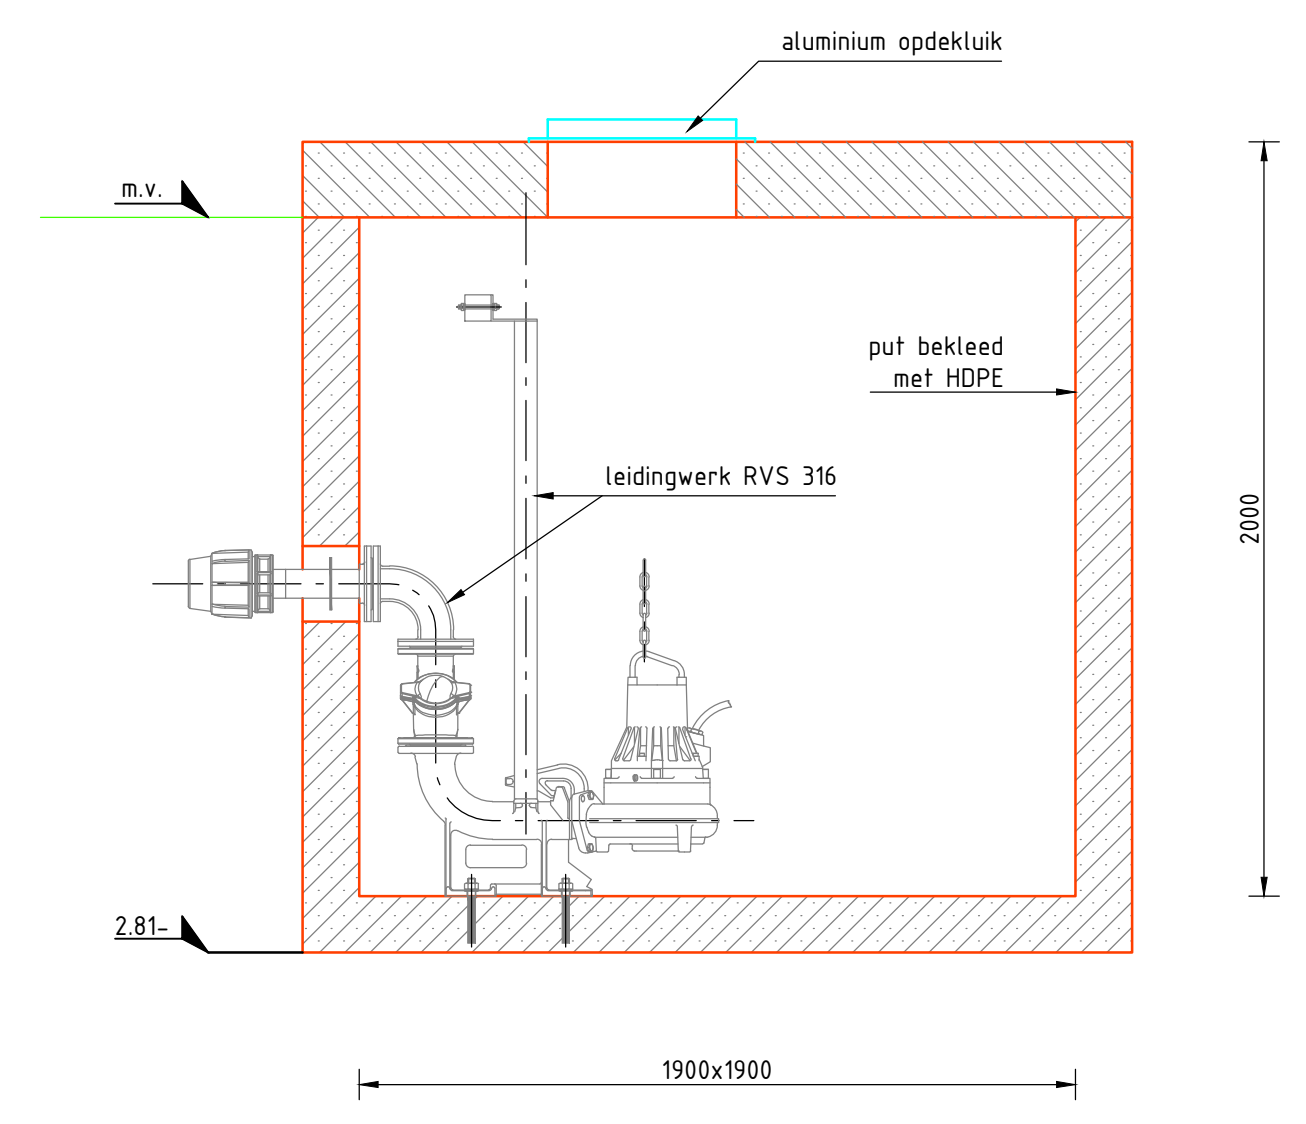

DETAIL RIOOLGEMAAL

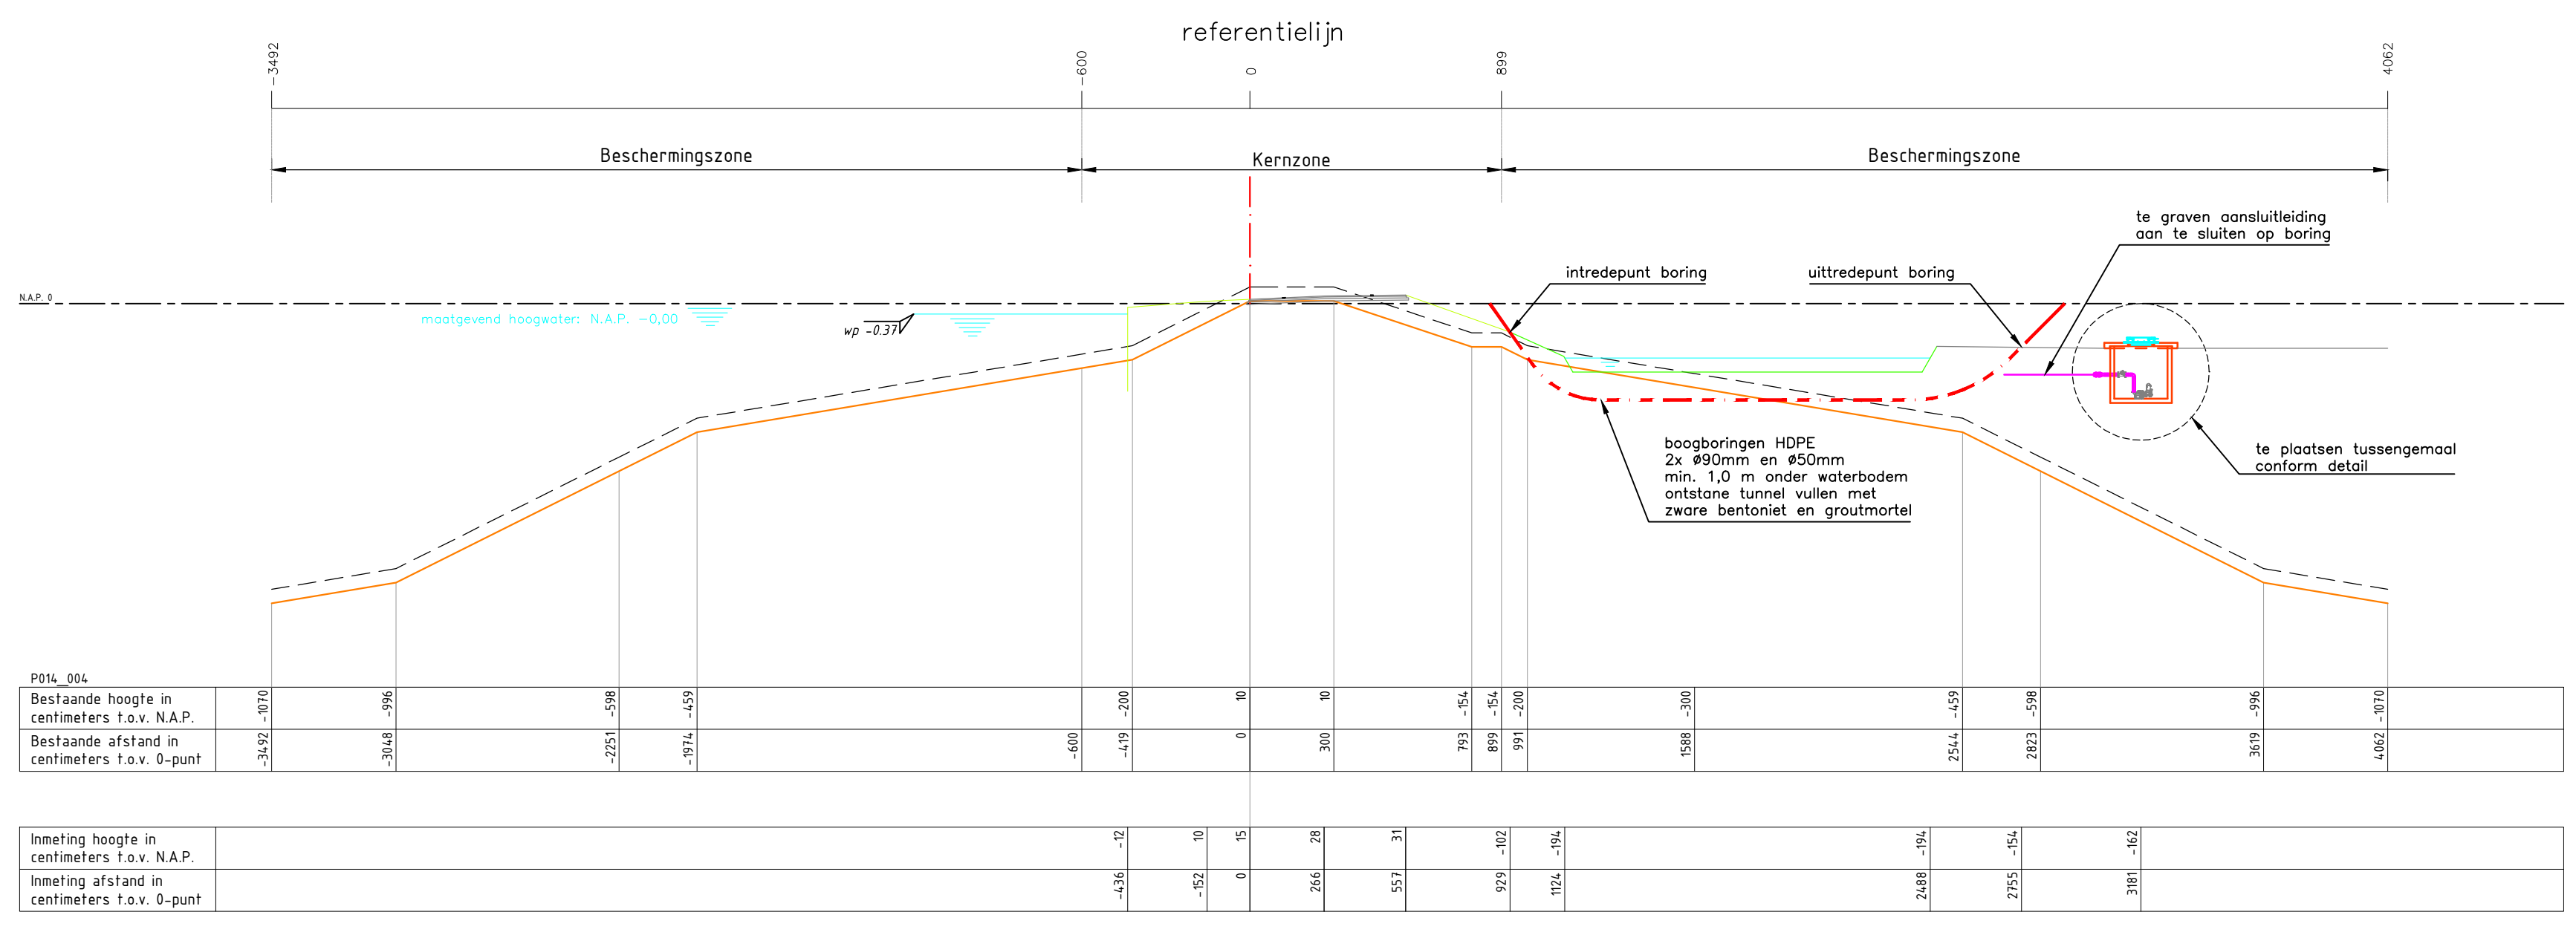

LEGGERPROFIEL P014_004

Renveroo:

- Bebouwing
- Watergang
- Gras
- Groenvoorziening
- Verharding
- Bestaande persleiding HDPE
- Nieuwe persleiding HDPE
- Boogboringen volgens profiel
- Meetpunt met hoogtemaat
- Minimaal profiel
- Profiel van vrije ruimte
- Referentielijn

Opmerkingen:

Maten in meters tenzij anders vermeld

Hoogtematen in meters t.o.v. NAP

0 2 4 6 8m

project	Vervangen rioolgemaal Nieuwe Jaagpad 127
opdrachtgever	gemeente Nieuwkoop
opdrachtnemer	Rubo-Bodegraven B.V.
omschrijving	Watervergunning Waternet

getekend : Mdk	Work in progress
formaat : A1	
schaal : 1:200/1:20	
datum : 10-11-2020	

tekeningnummer

AANNEMINGSBEDRIJF RUBO-BODEGRAVEN B.V.

POMPTECHNIEK RIOOLTECHNIEK