


DIEPTE IN METERS T.O.V. Peil=Bvk trap=0

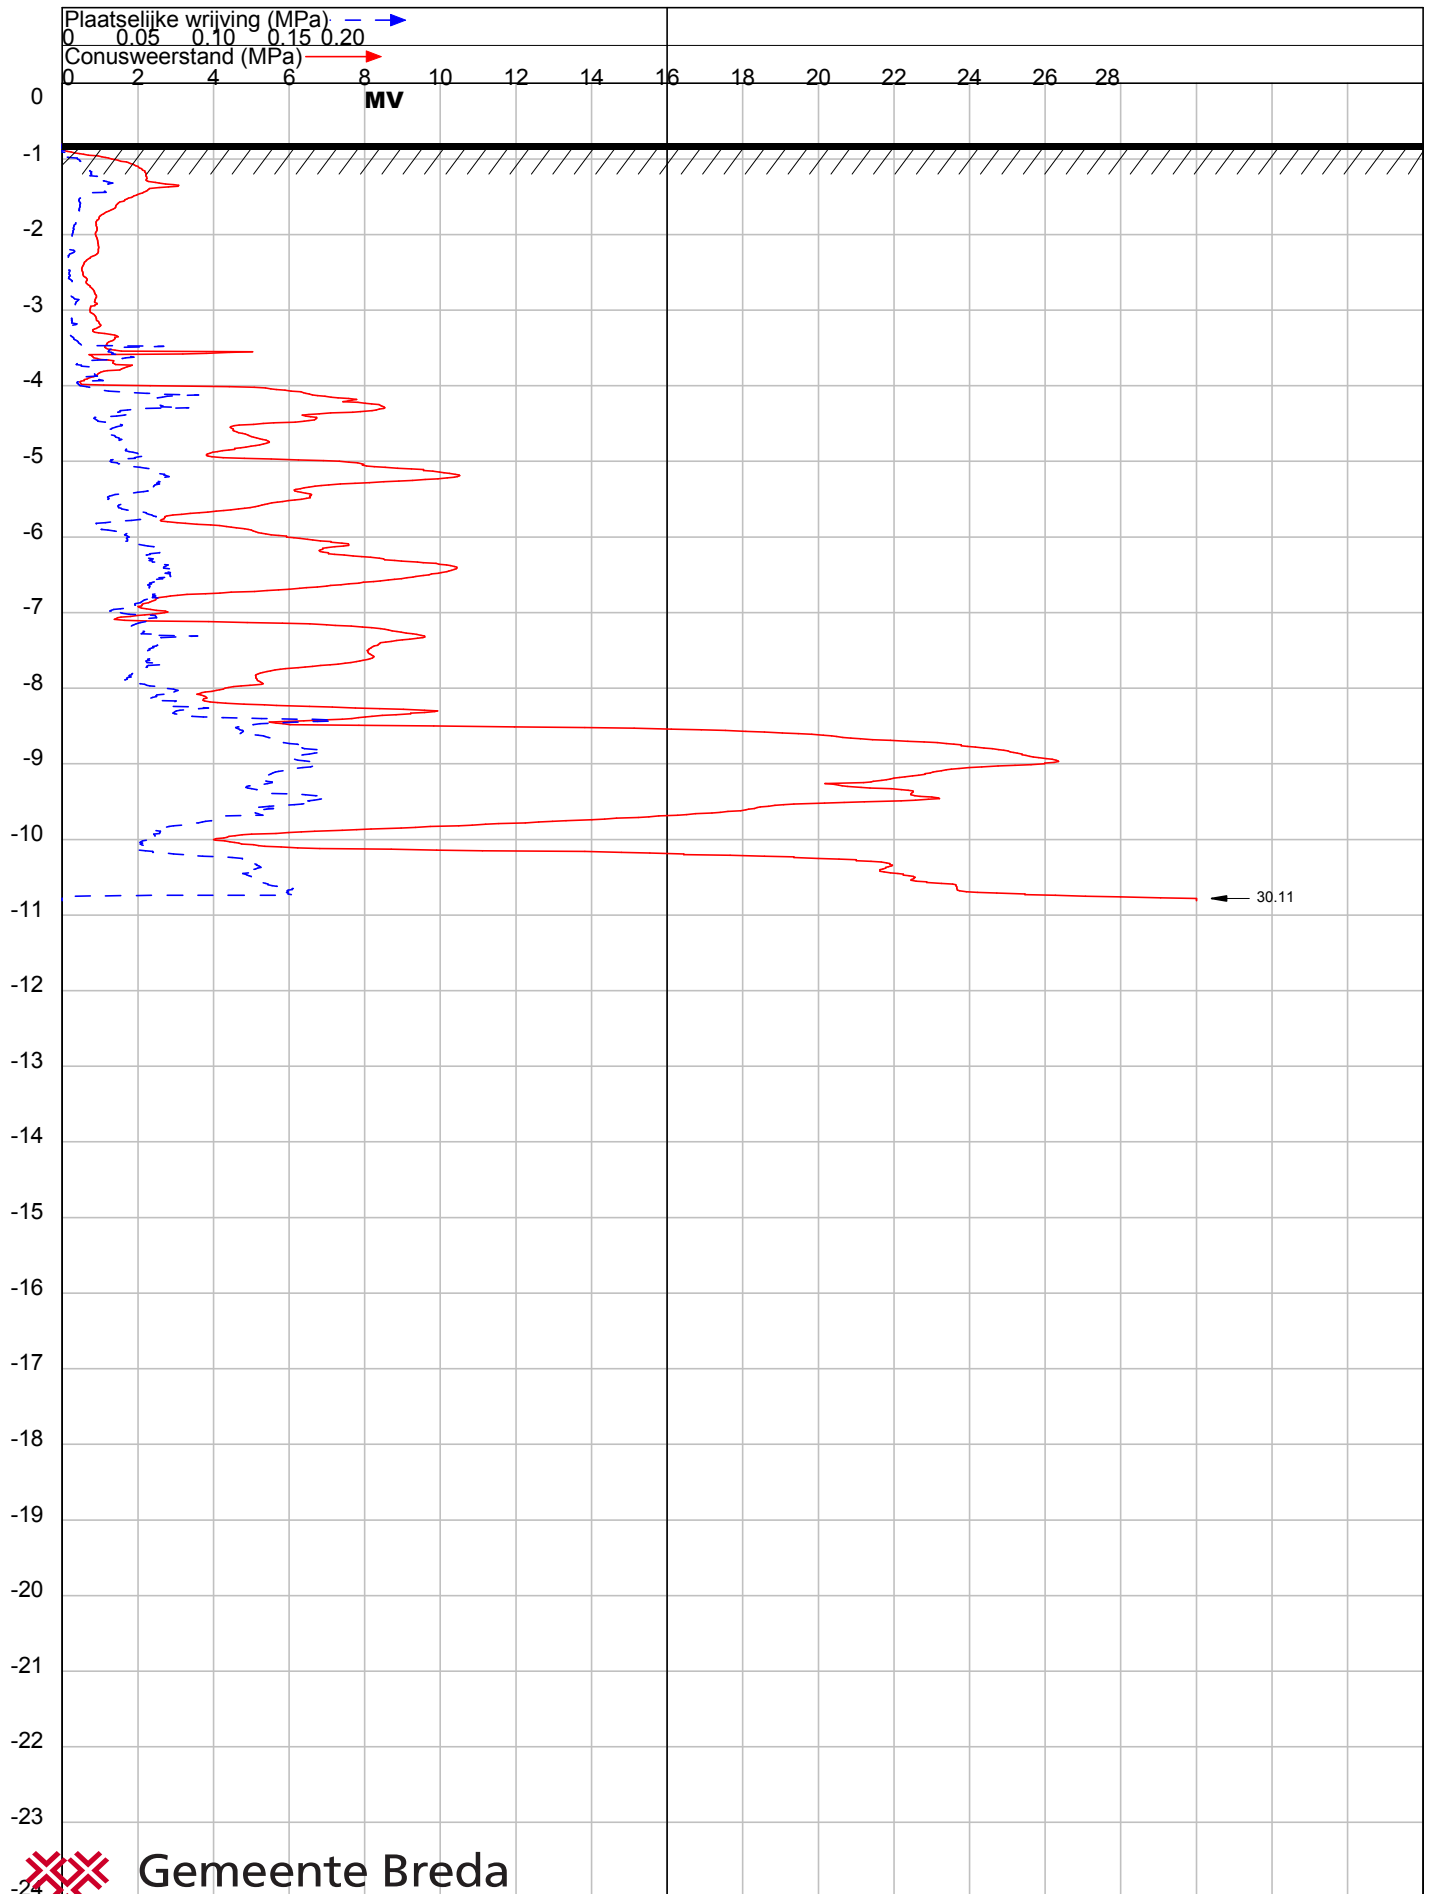


Gemeente Breda

OPDRACHT NR : 635
SONDERING : 1
DATUM : 1-11-2019 TIJD : 11:51
OPDRACHTGEVER : Dhr Cival.
OMSCHRIJVING : Breda, Klokkenberg Ketelhuis.

SONDEERMEESTER :
REFERENTIE NIVO : -0.8 m t.o.v. Peil=Bvk trap=0
CONUS TYPE : S10CFII.S1345
HELLINGOPNEMER :
EINDWAARDE HELLING :
OPMERKING : Grondwaterstand=1.65m mv-.

Konings Grondboorbedrijf BV tel 0165-540167 mail: info@sonderingen.nl

DIEPTE IN METERS T.O.V. Peil=Bvk trap=0

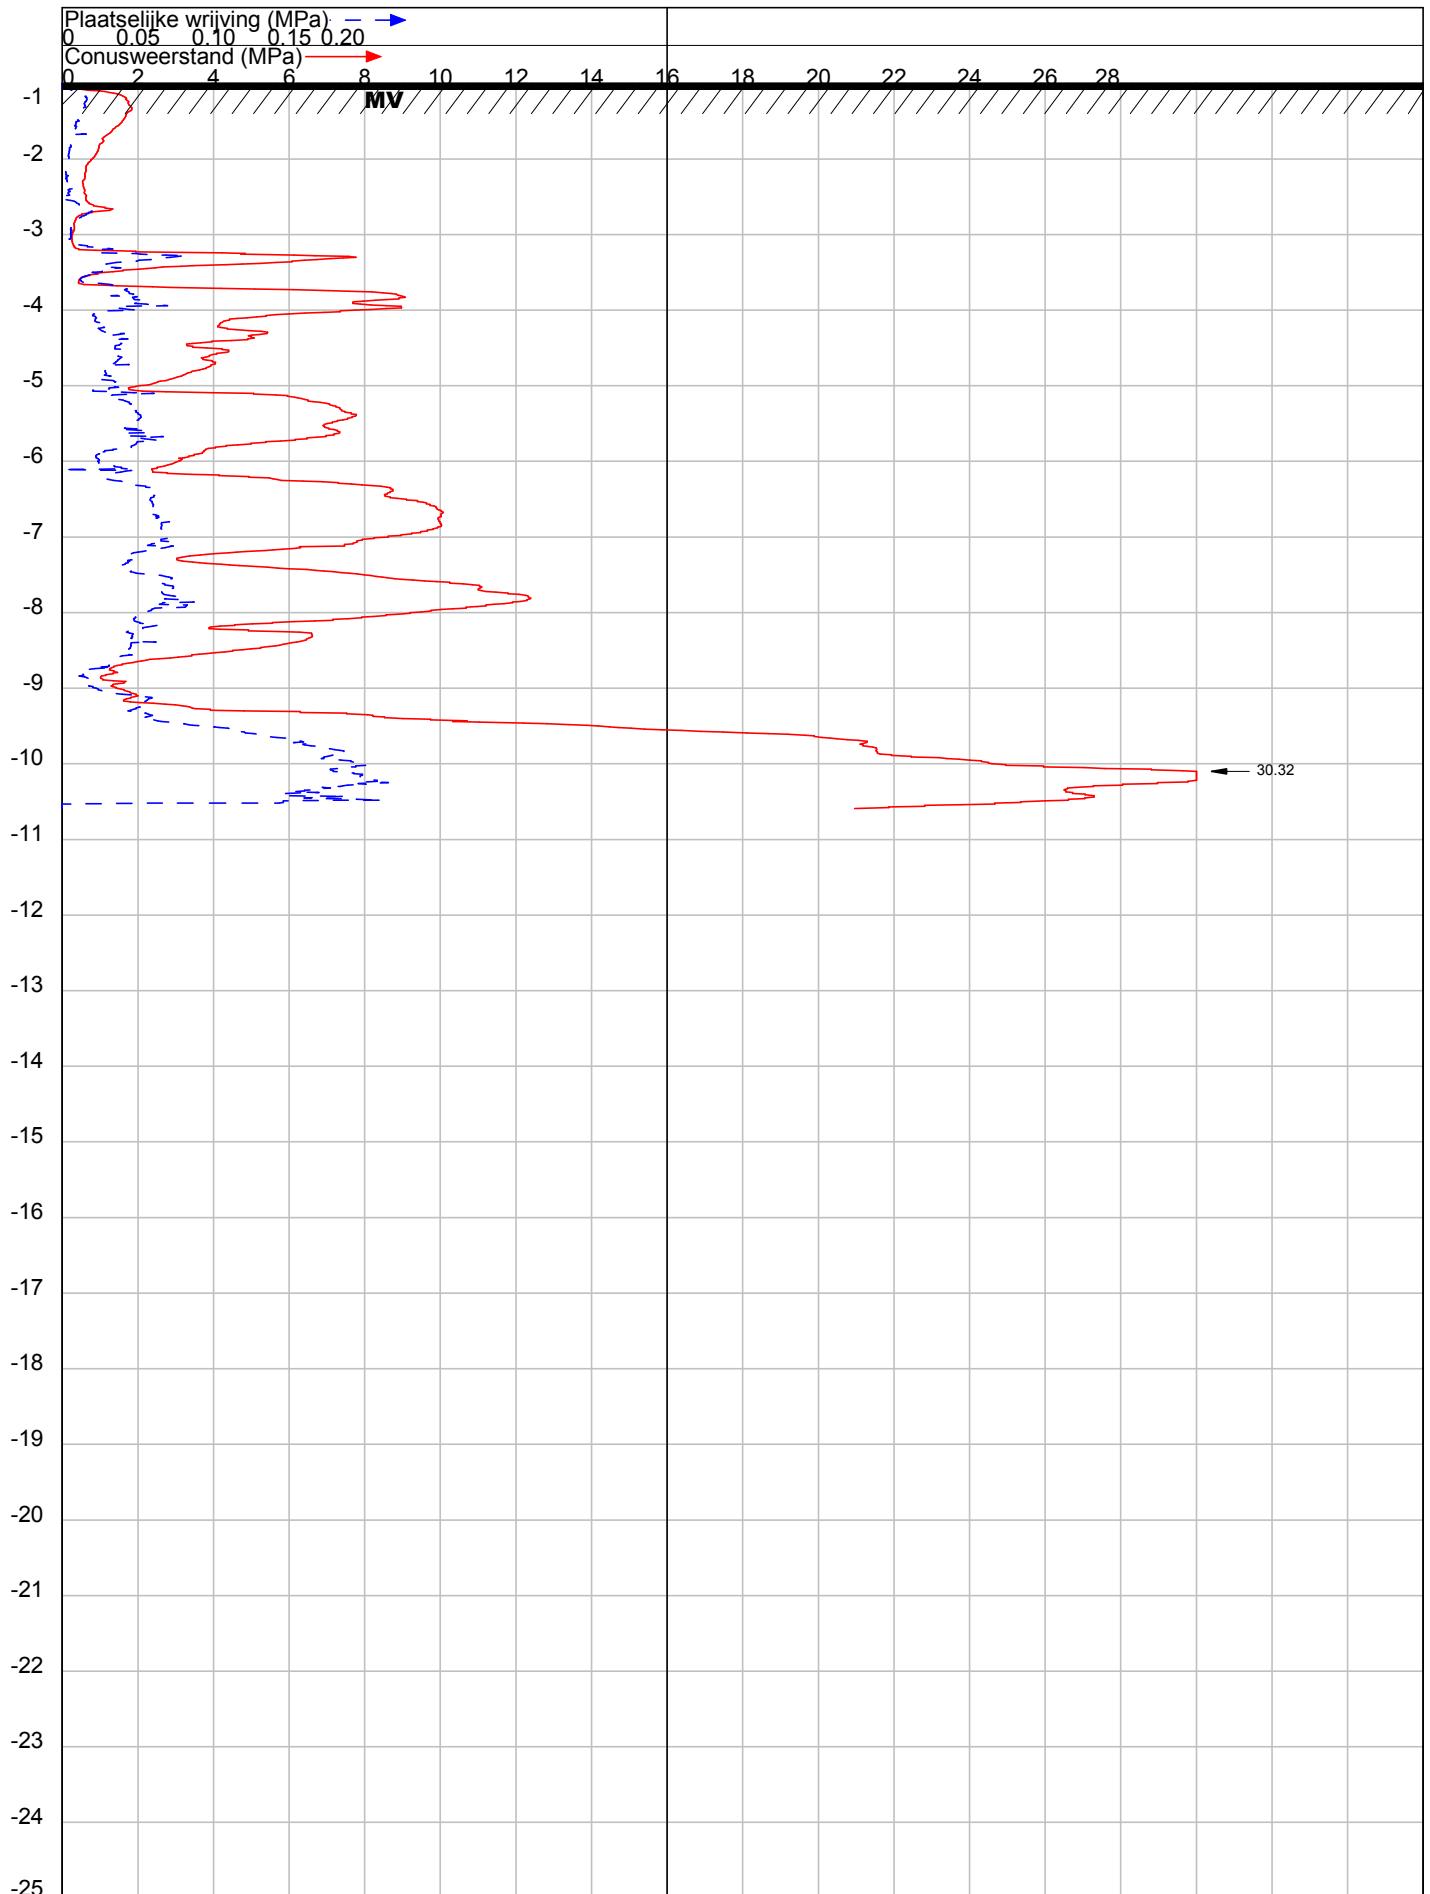

OPDRACHT NR : 635	SONDEERMEESTER :
SONDERING : 2	REFERENTIE NIVO : -1.0 m t.o.v. Peil=Bvk trap=0
DATUM : 8-11-2019 TIJD : 13:48	CONUS TYPE : S10CFII.S13458
OPDRACHTGEVER : Dhr Cival.	HELLINGOPNEMER : Nr. :
OMSCHRIJVING : Breda, Klokenberg Ketelhuis.	EINDWAARDE HELLING :
	OPMERKING :

Konings Grondboorbedrijf BV tel 0165-540167 mail: info@sonderingen.nl