



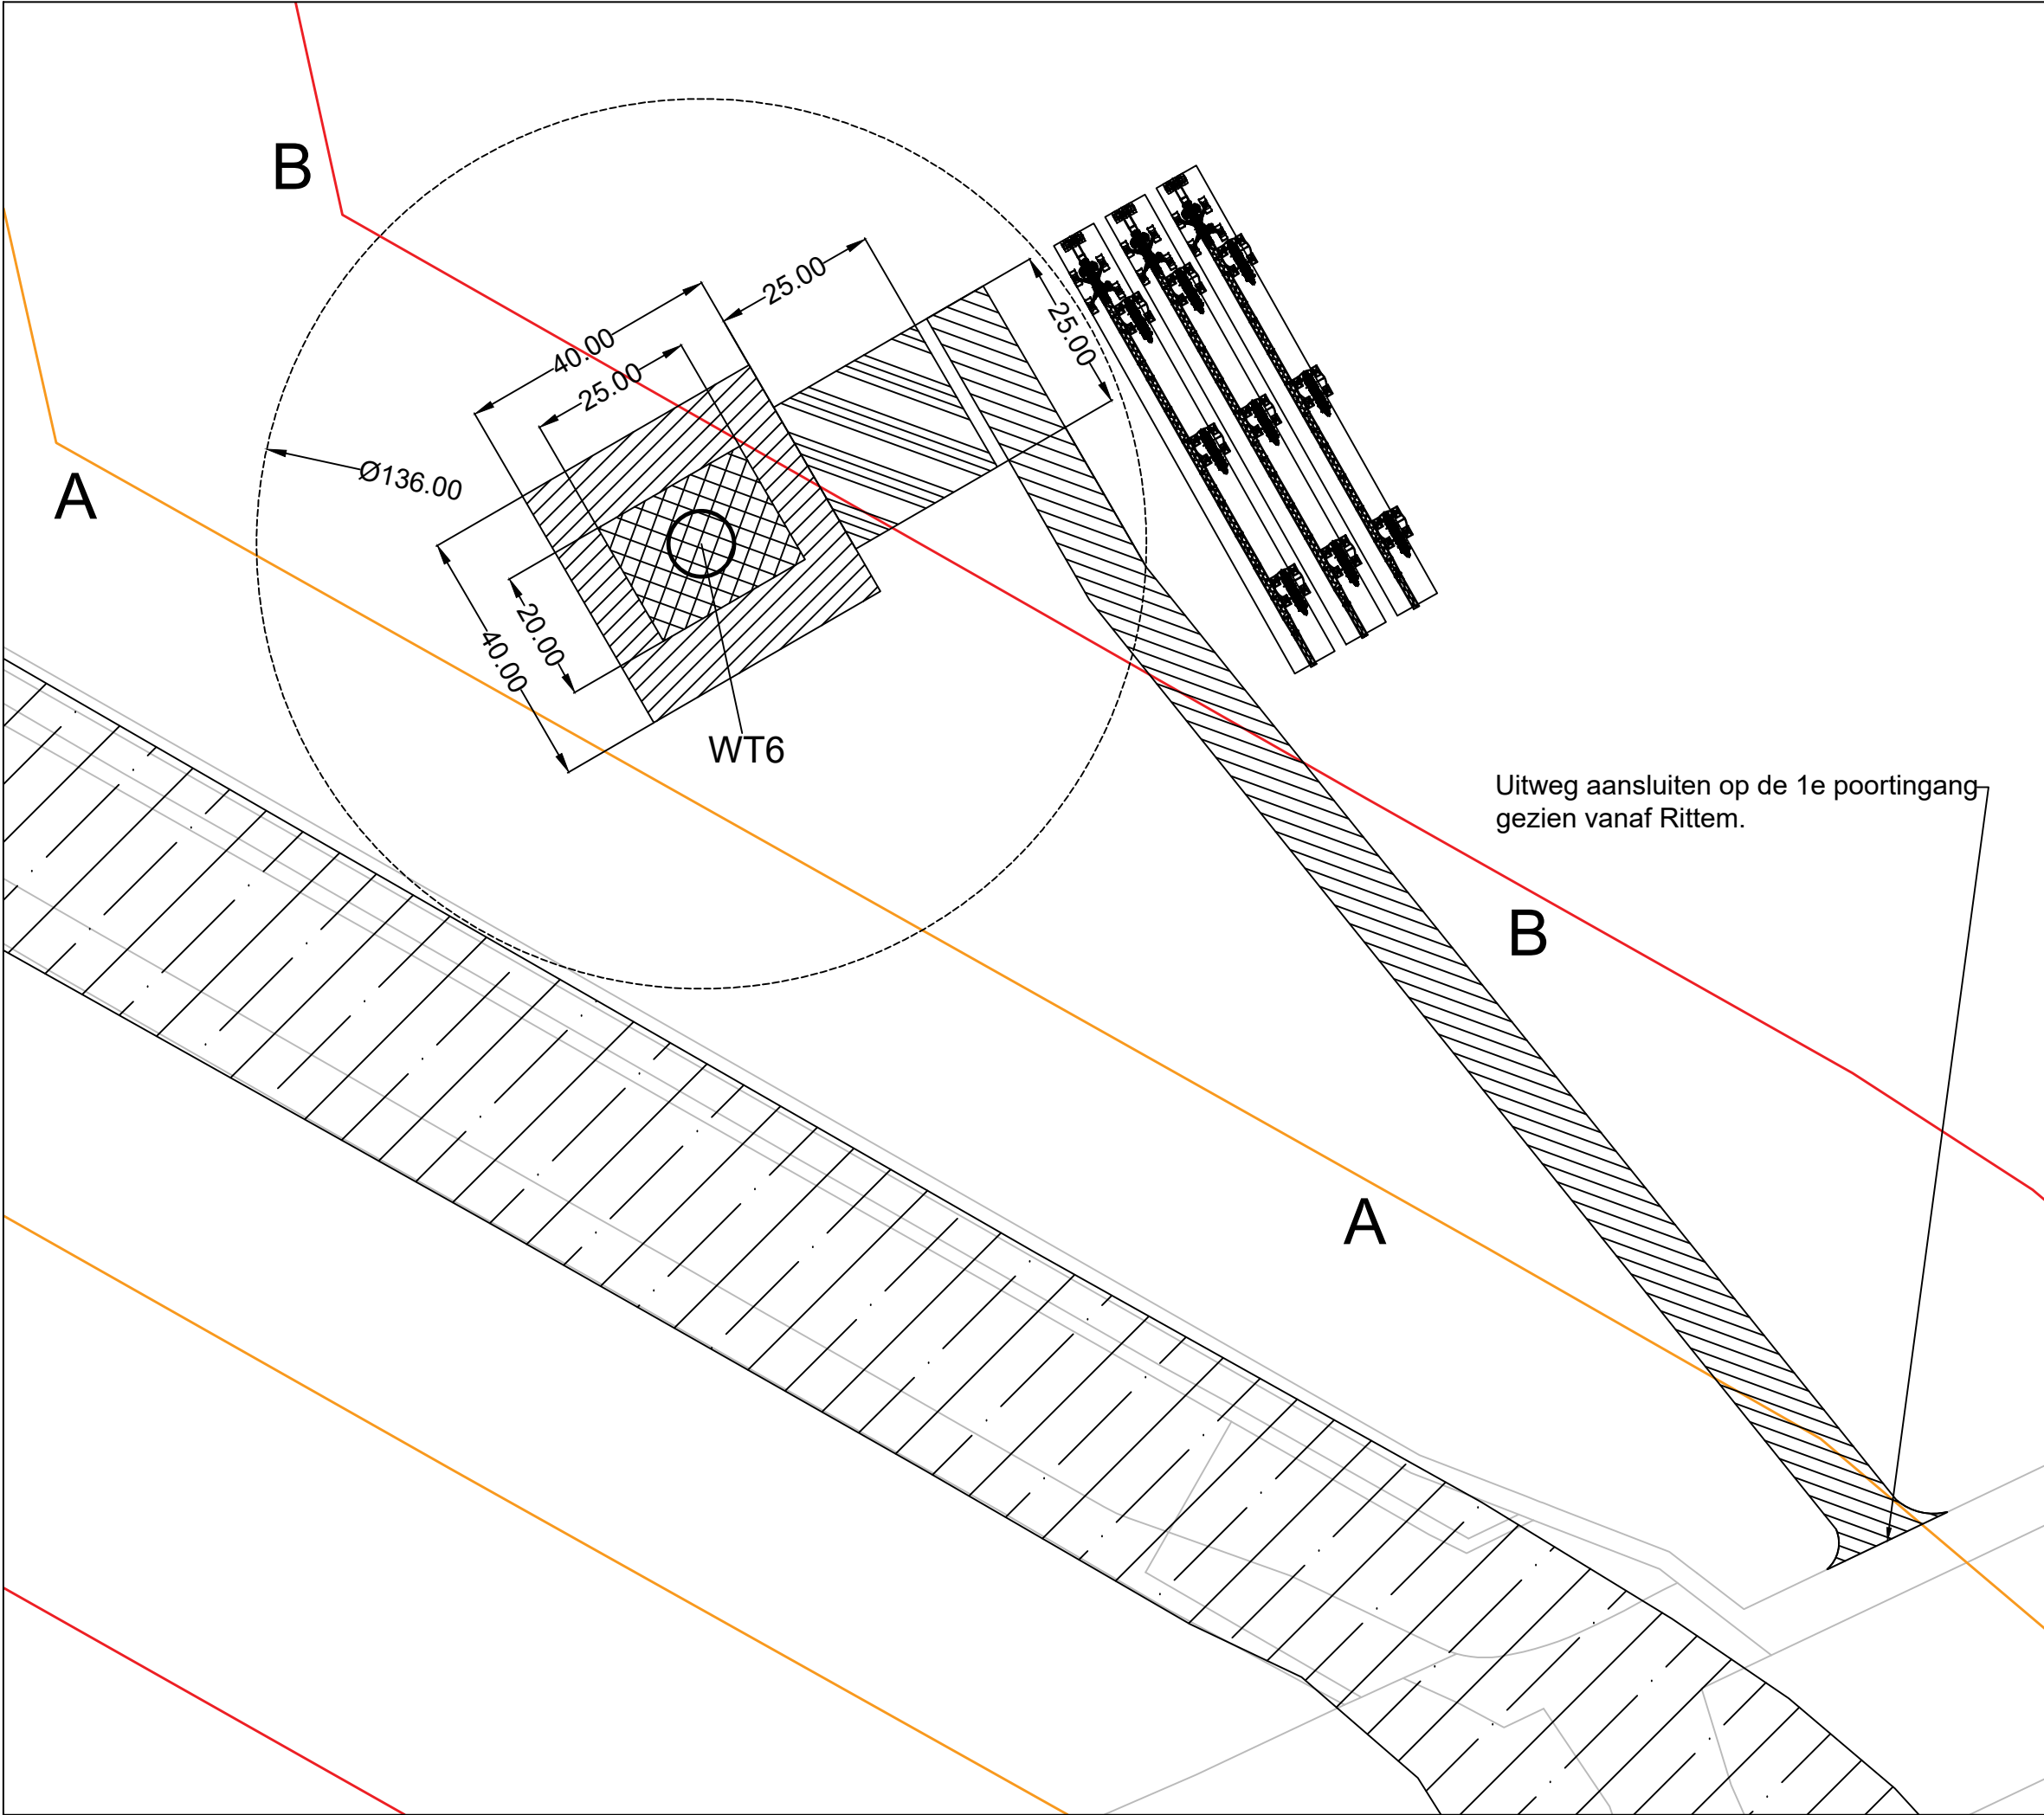


Legenda

Turbine & Fundering

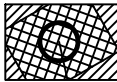


Windturbine 6

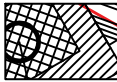

Fundering windturbine
20x 25m



Kraanopstellingsplaats
25x25m

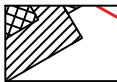


Activiteiten bouw fundament
40x40m




Toegangsweg
Minimum 10m breed


Waterkering

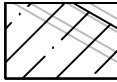

Waterkering

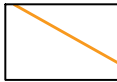

Waterkering beschermingszone A

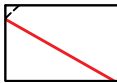


Waterkering beschermingszone B


Algemeen



Kadastrale grenzen

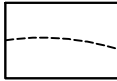

Rotordiameter: max. 136m
Overdraai windturbine: max. 68m

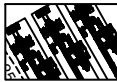

Kranen t.b.v. bouw (indicatief)

Coördinaten windturbine 6

WTB 1: X: 34.766
Y: 387.233

*Tekening en maten zijn indicatief
*Alle maten zijn in meters tenzij anders vermeld.

Projectnaam: C.RO Windturbines | Watervergunningaanvraag

Tekeningnaam: Principetekening uitvoering werk

Versie: 1.0 | Indicatief

Bladen: 1 van 1

Datum: 04-11-2019

Schaal: 1:2000

Formaat: A3

