



N.A.P. 0

maatgevend hoogwater: N.A.P. -1,80

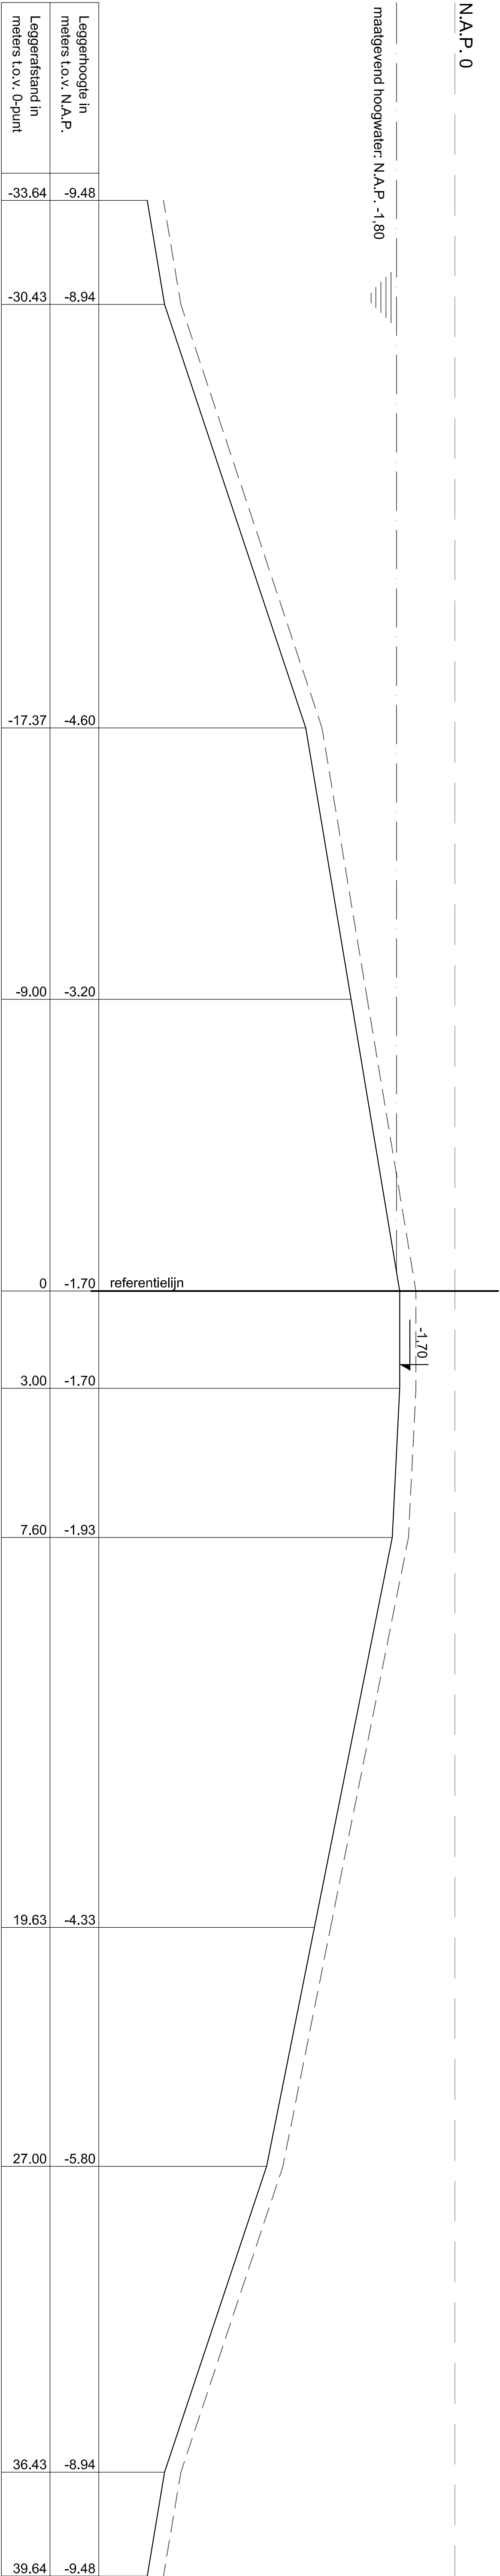


doorsnede A2026-001

N.A.P. 0

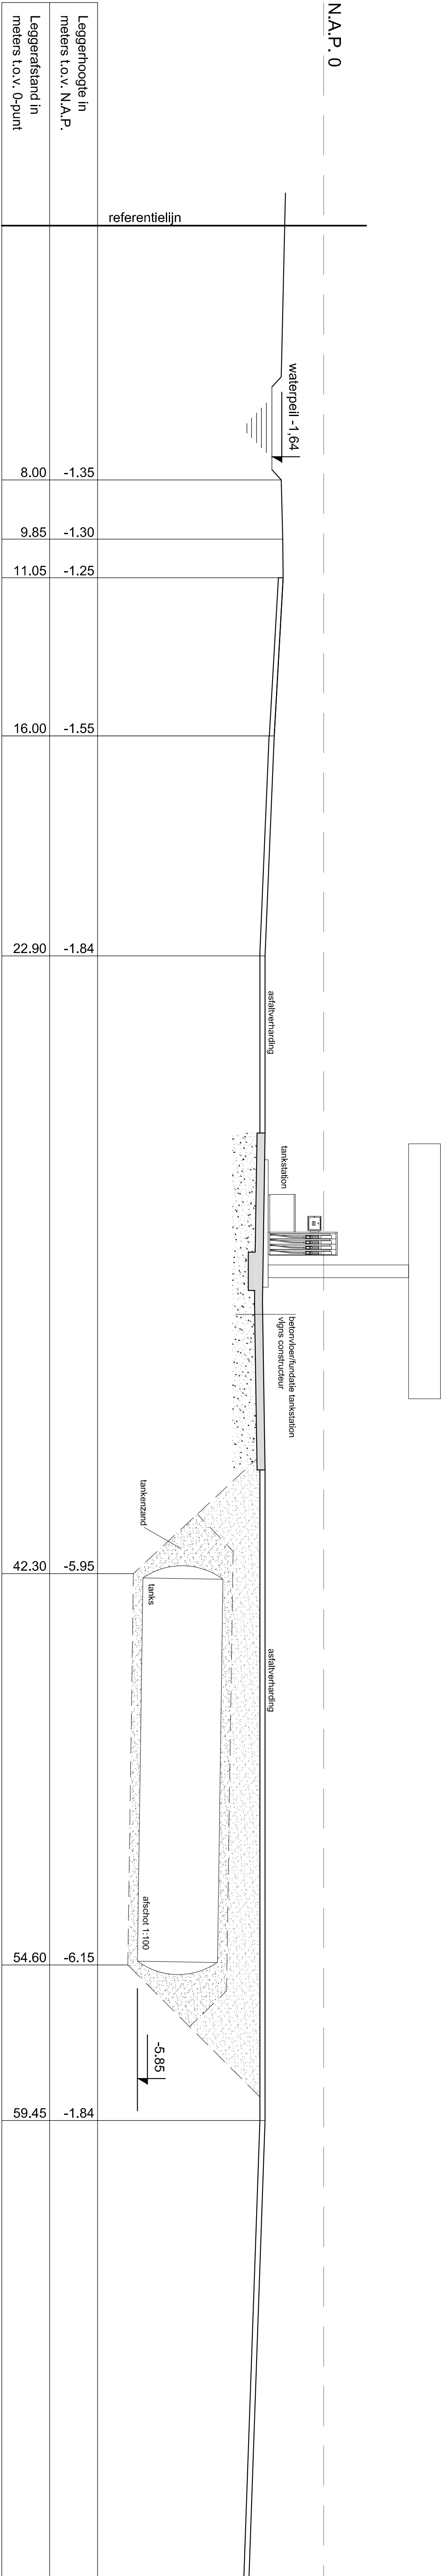

doorsnede A

N.A.P. 0

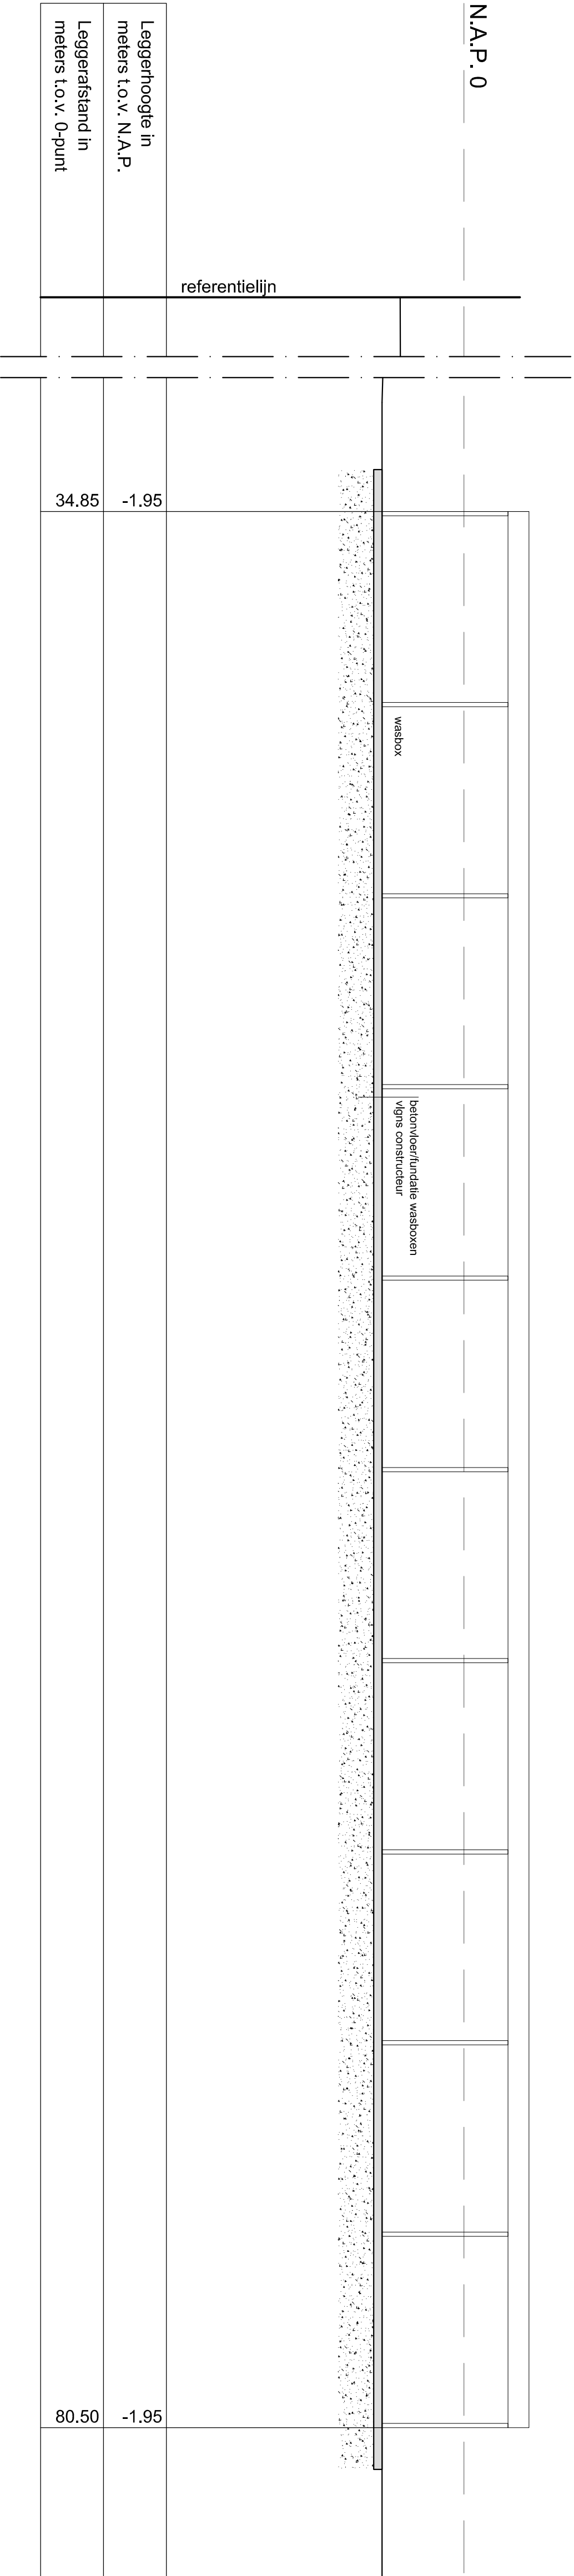

doorsnede B



Peterstra & Spoelstra
technische tekening en adviesbureau

PROJECT: Holverda tankstation

STATUS: definitief

TEKENING: R. Brouwer

DOEL: A1

PROJEKTNUMMER: 1006-020

SCAAL: 25:1

TEKENINGNUMMER: 001

BEZORGER: 1006-020

POSTKODEN: 5200 ZH

WEG: 1006-020

TELEFON: 06-1234 5678

Legmeedijk 322 te Aalsmeer