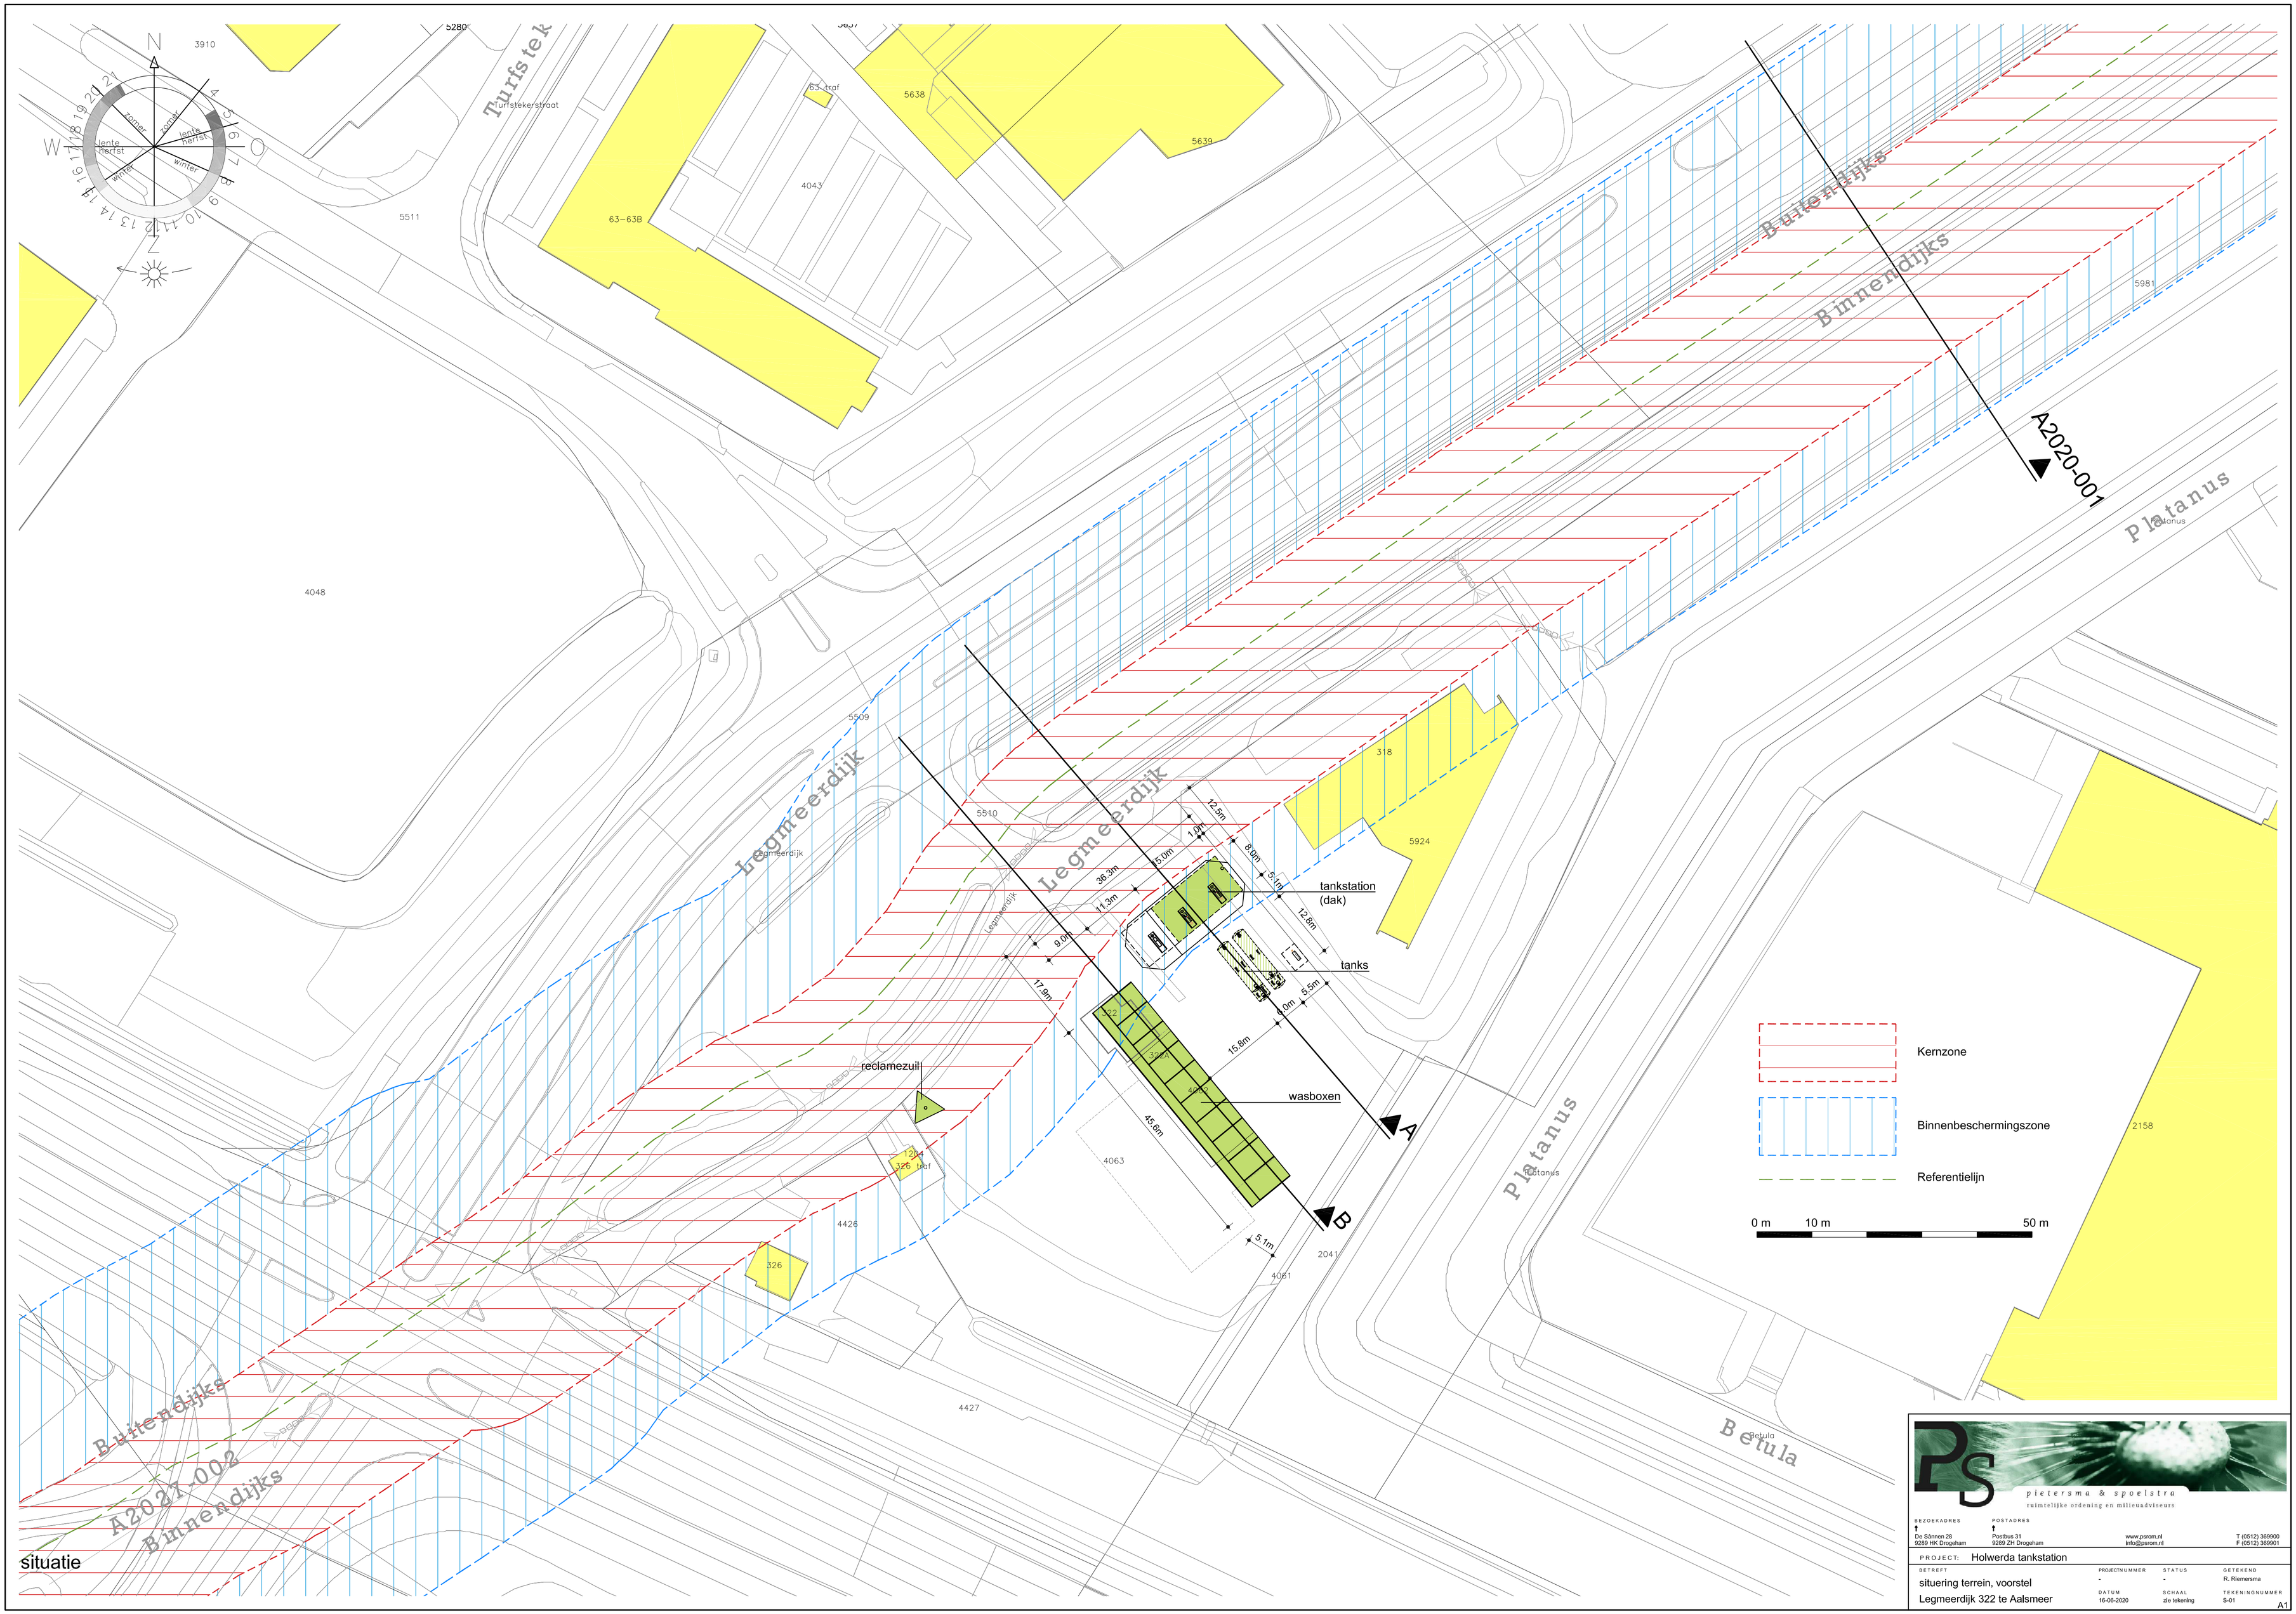

pietersma & spoelstra
ruimtelijke ordening en milieuadviseurs

BEZOEKADRES
De Sânnen 28
9289 HK Drogeham

POSTADRES
Postbus 31
9289 ZH Drogeham

www.psrom.nl
info@psrom.nl

T (0512) 369900
F (0512) 369901

PROJECT: Holwerda tankstation

BETREFT	PROJECTNUMMER	STATUS	GETEKEND
situering terrein, voorstel	-	-	R. Riemersma
Legmeerdijk 322 te Aalsmeer	DATUM	SCHAAL	TEKENINGNUMMER
	16-06-2020	zie tekening	S-01

A1