
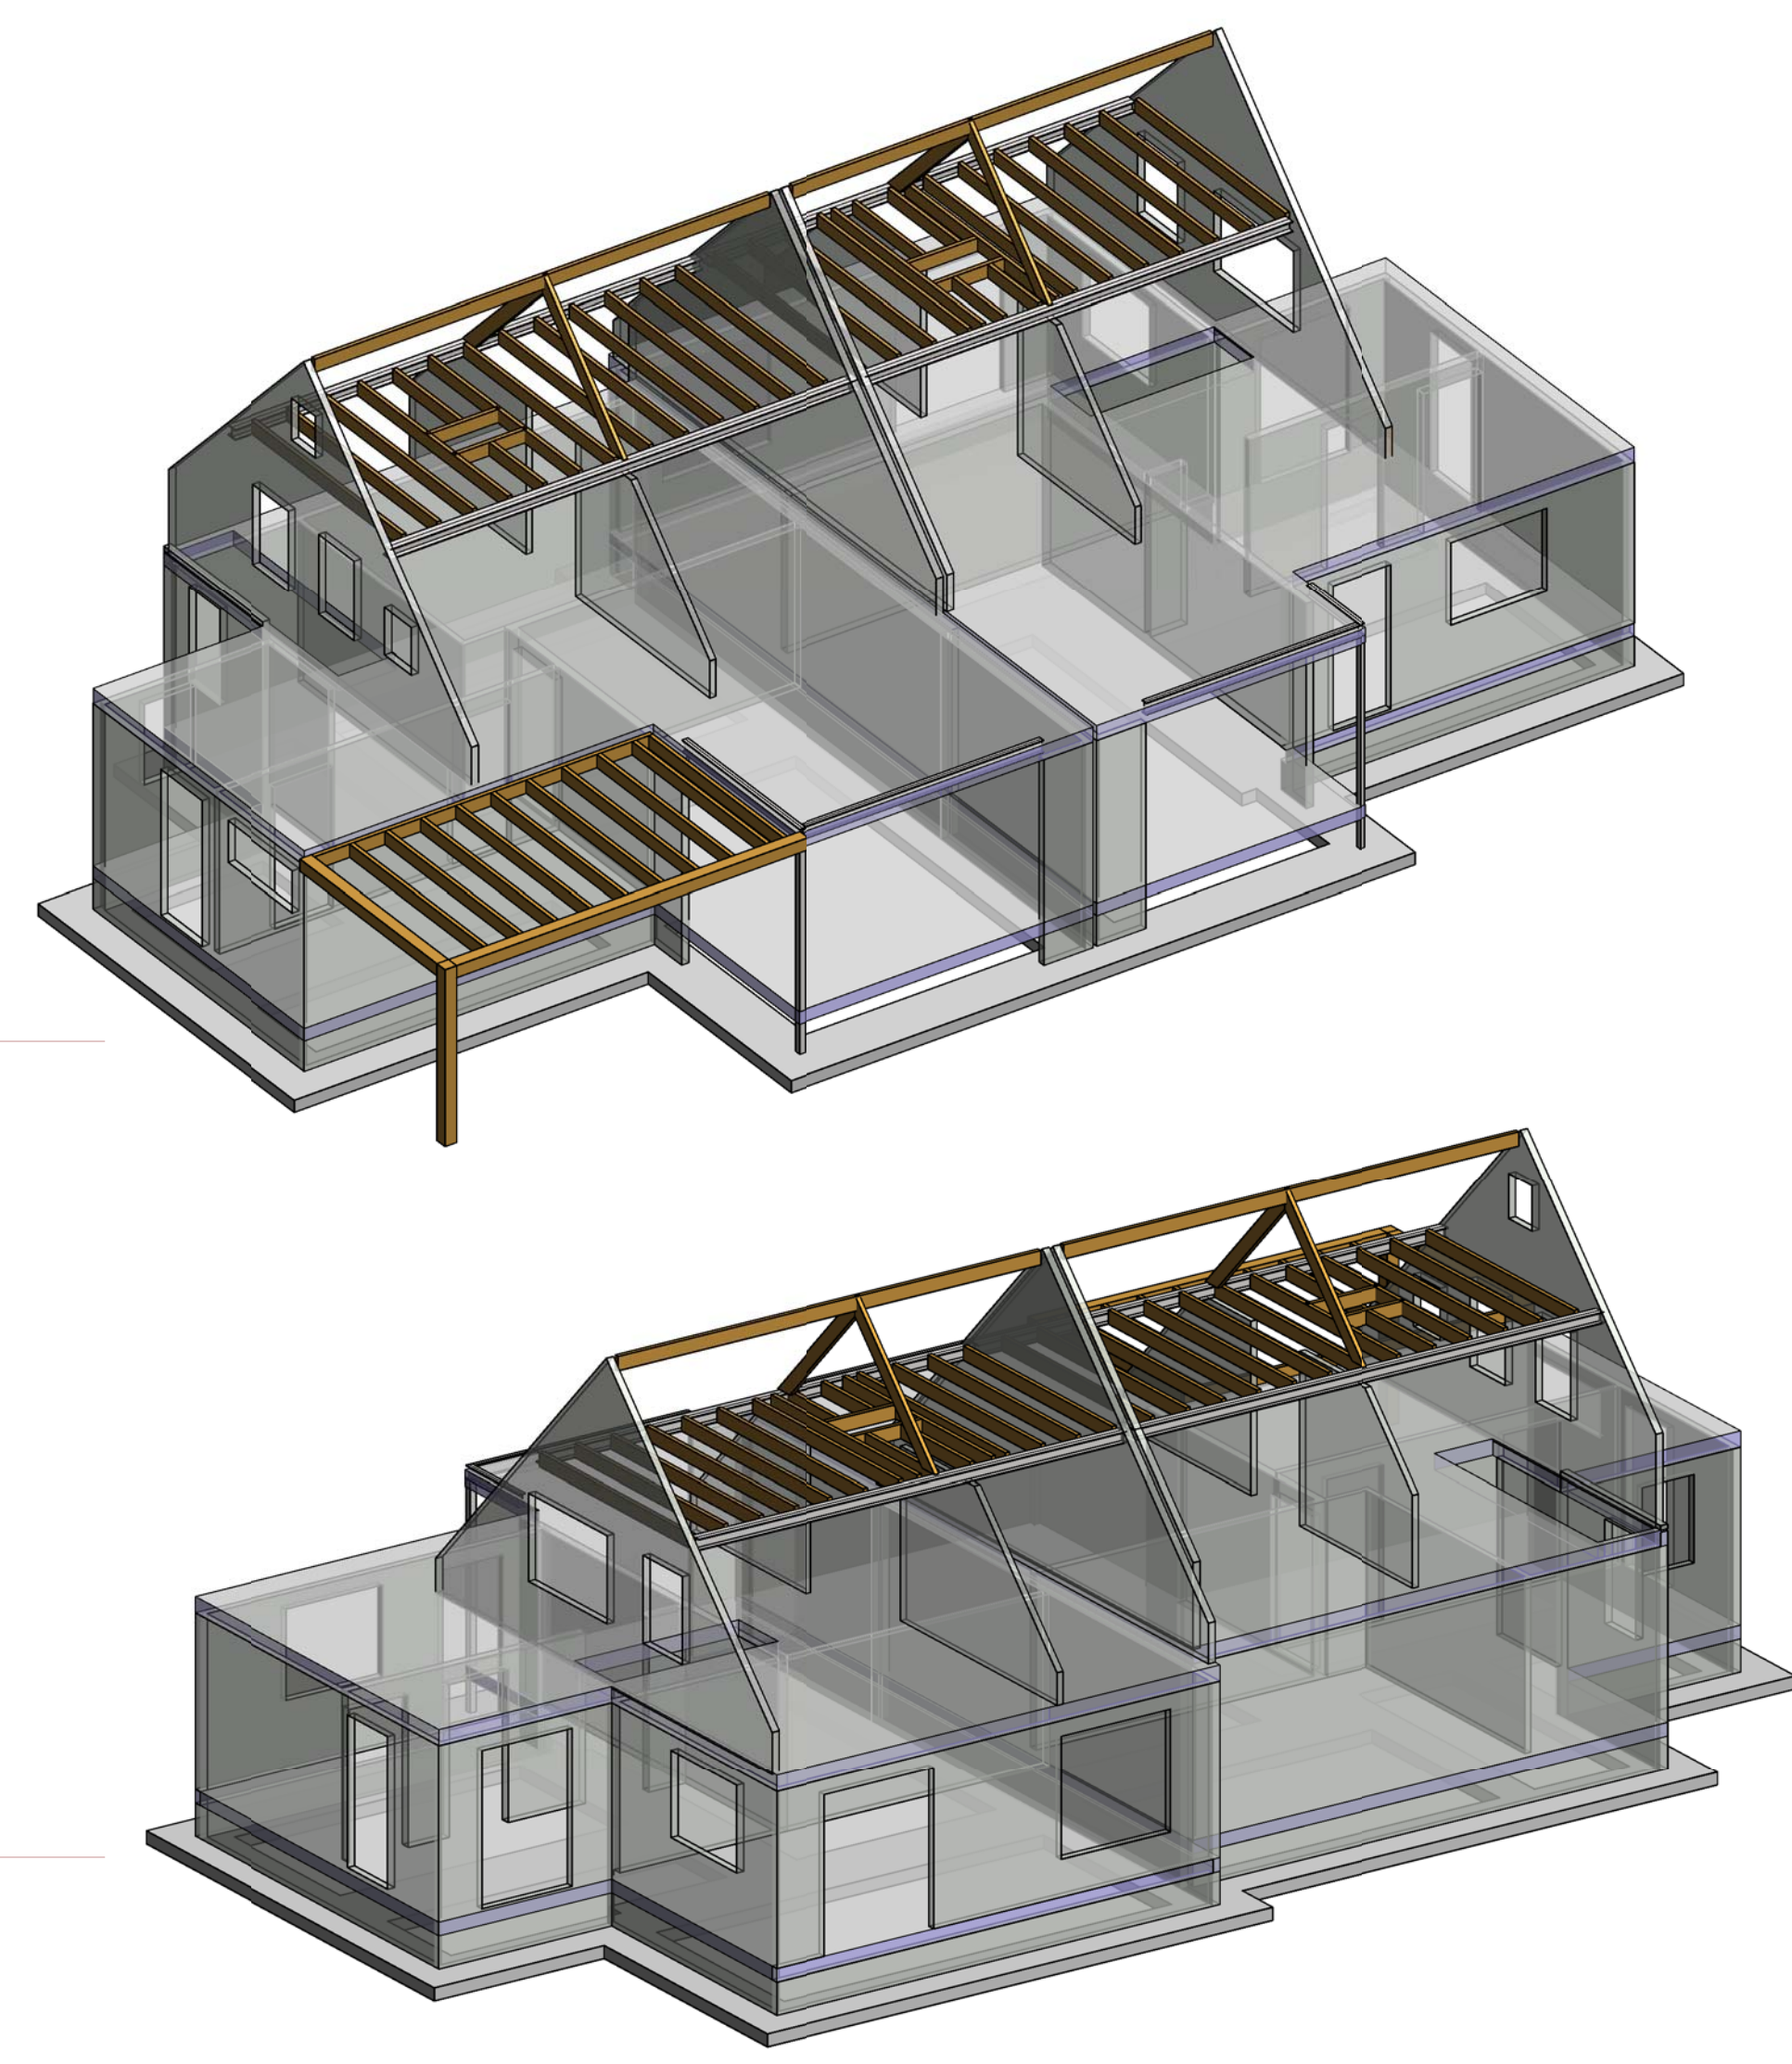
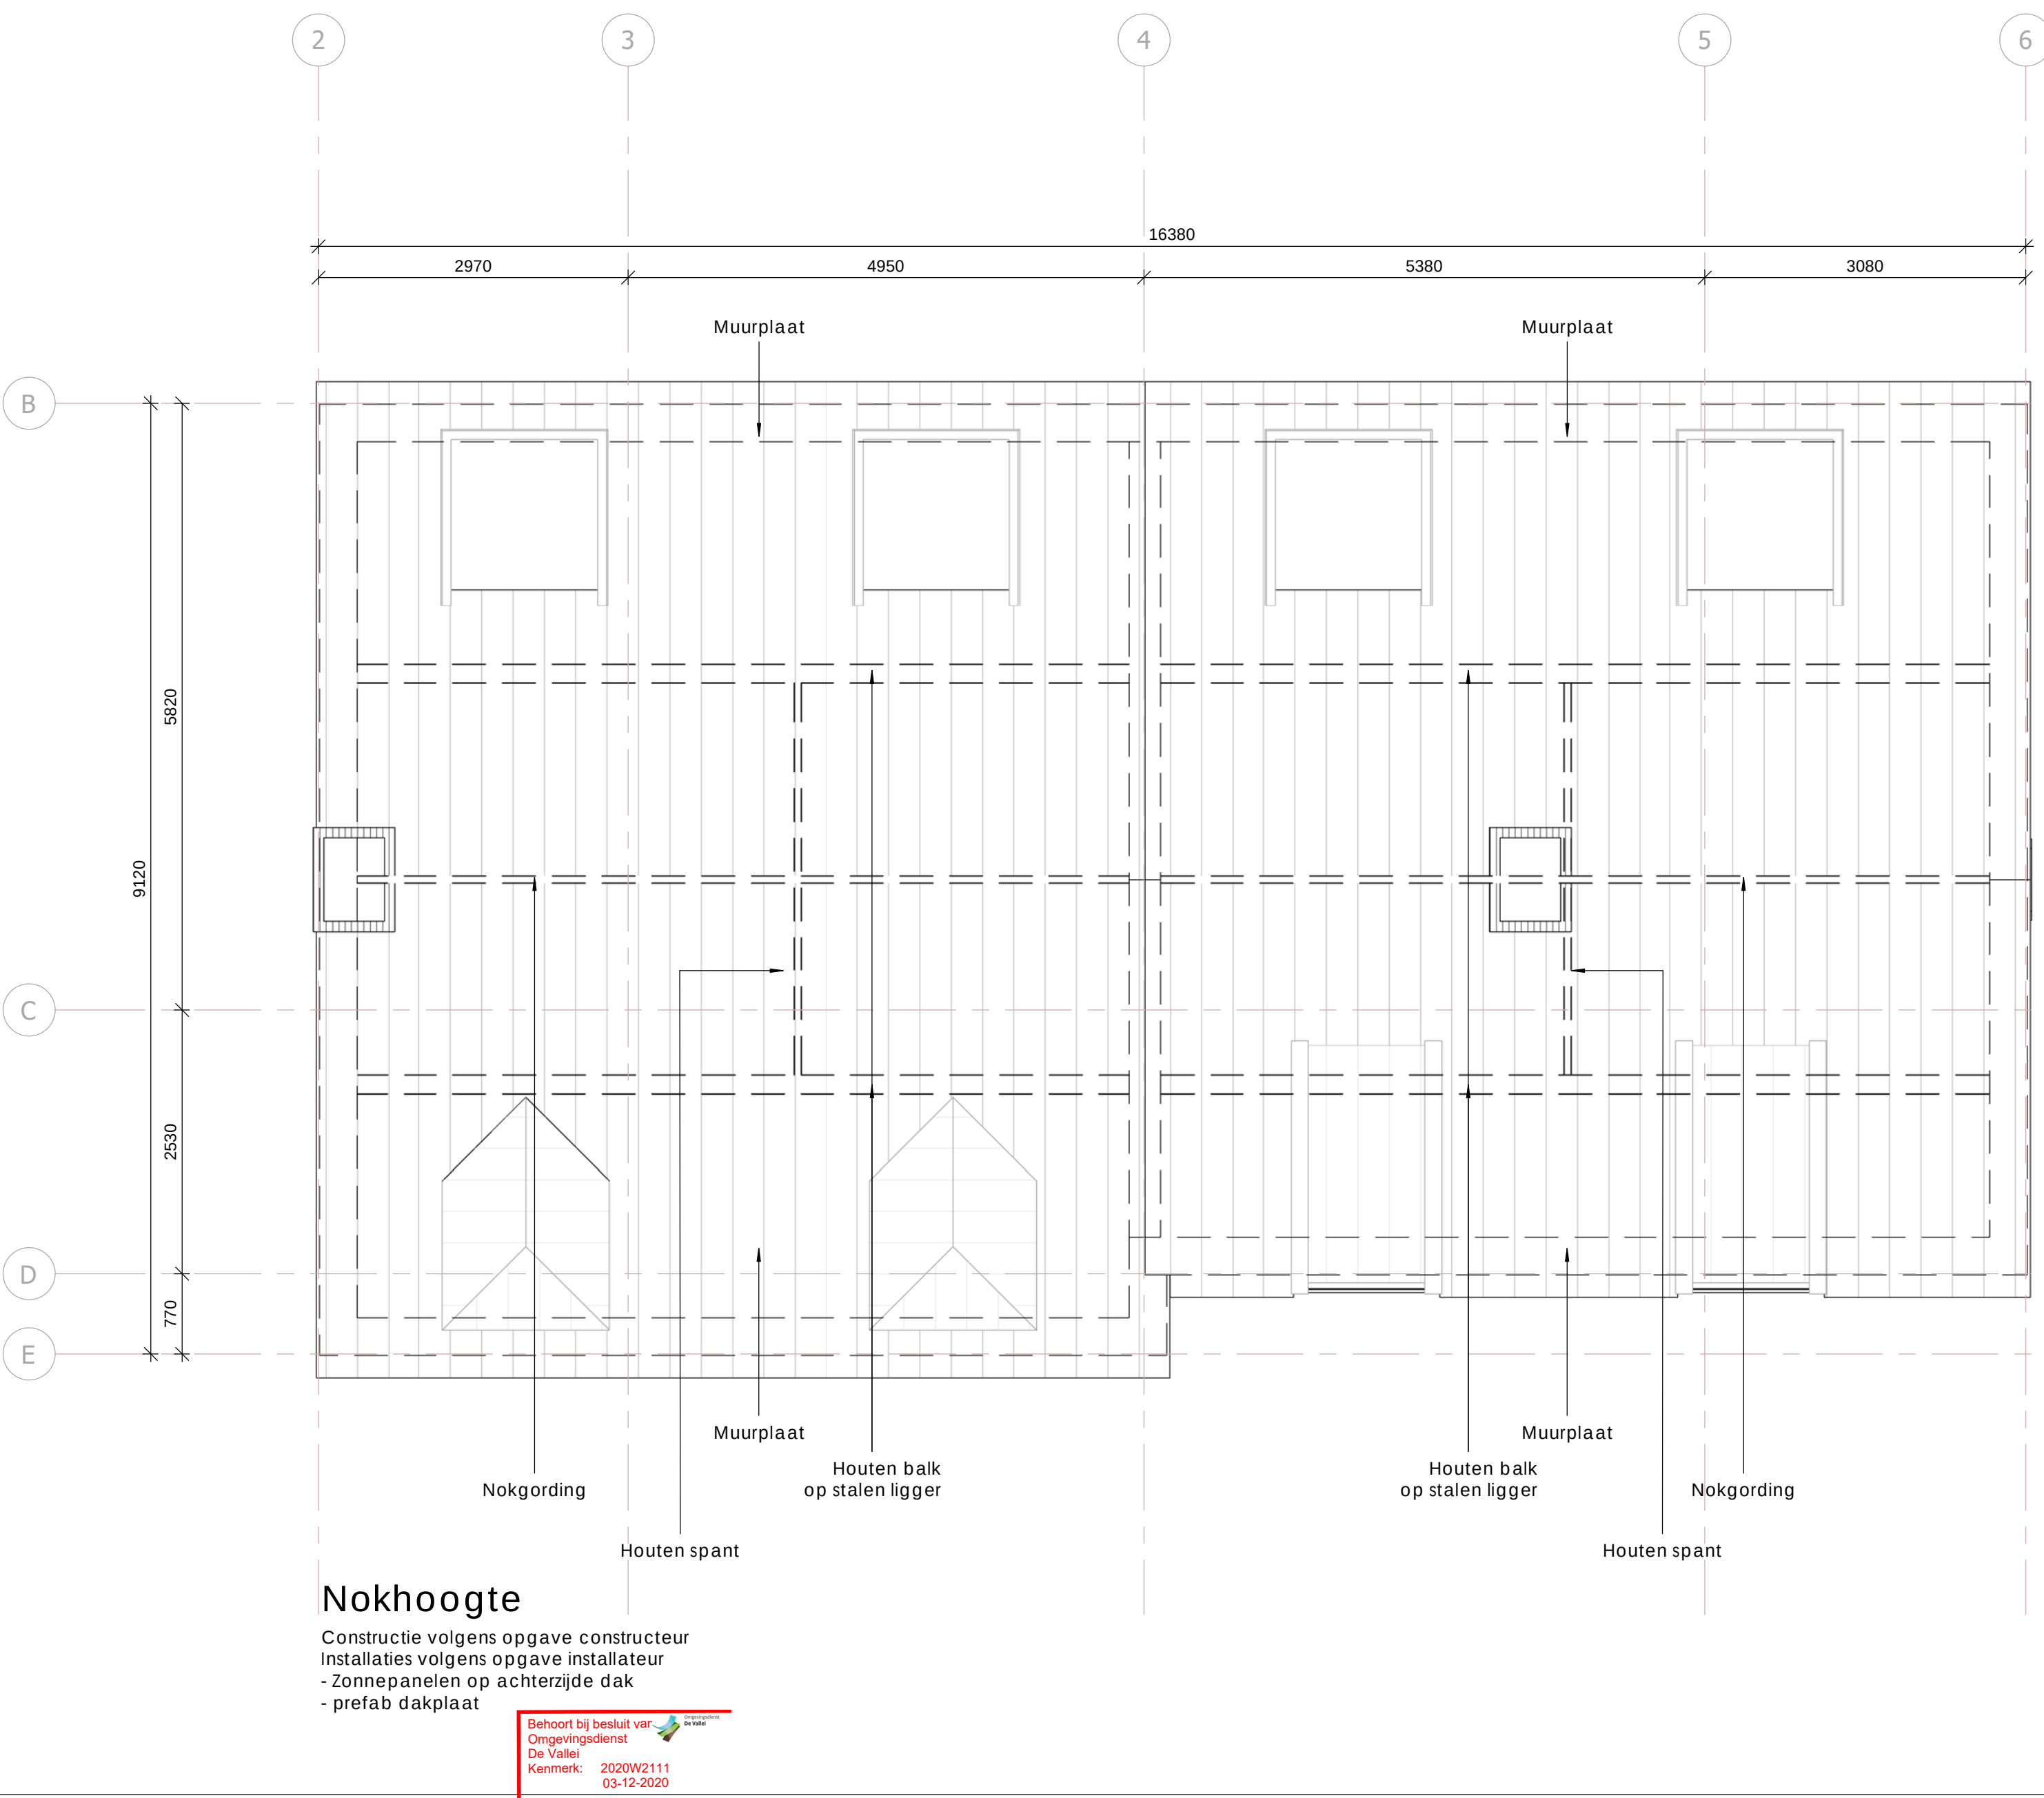
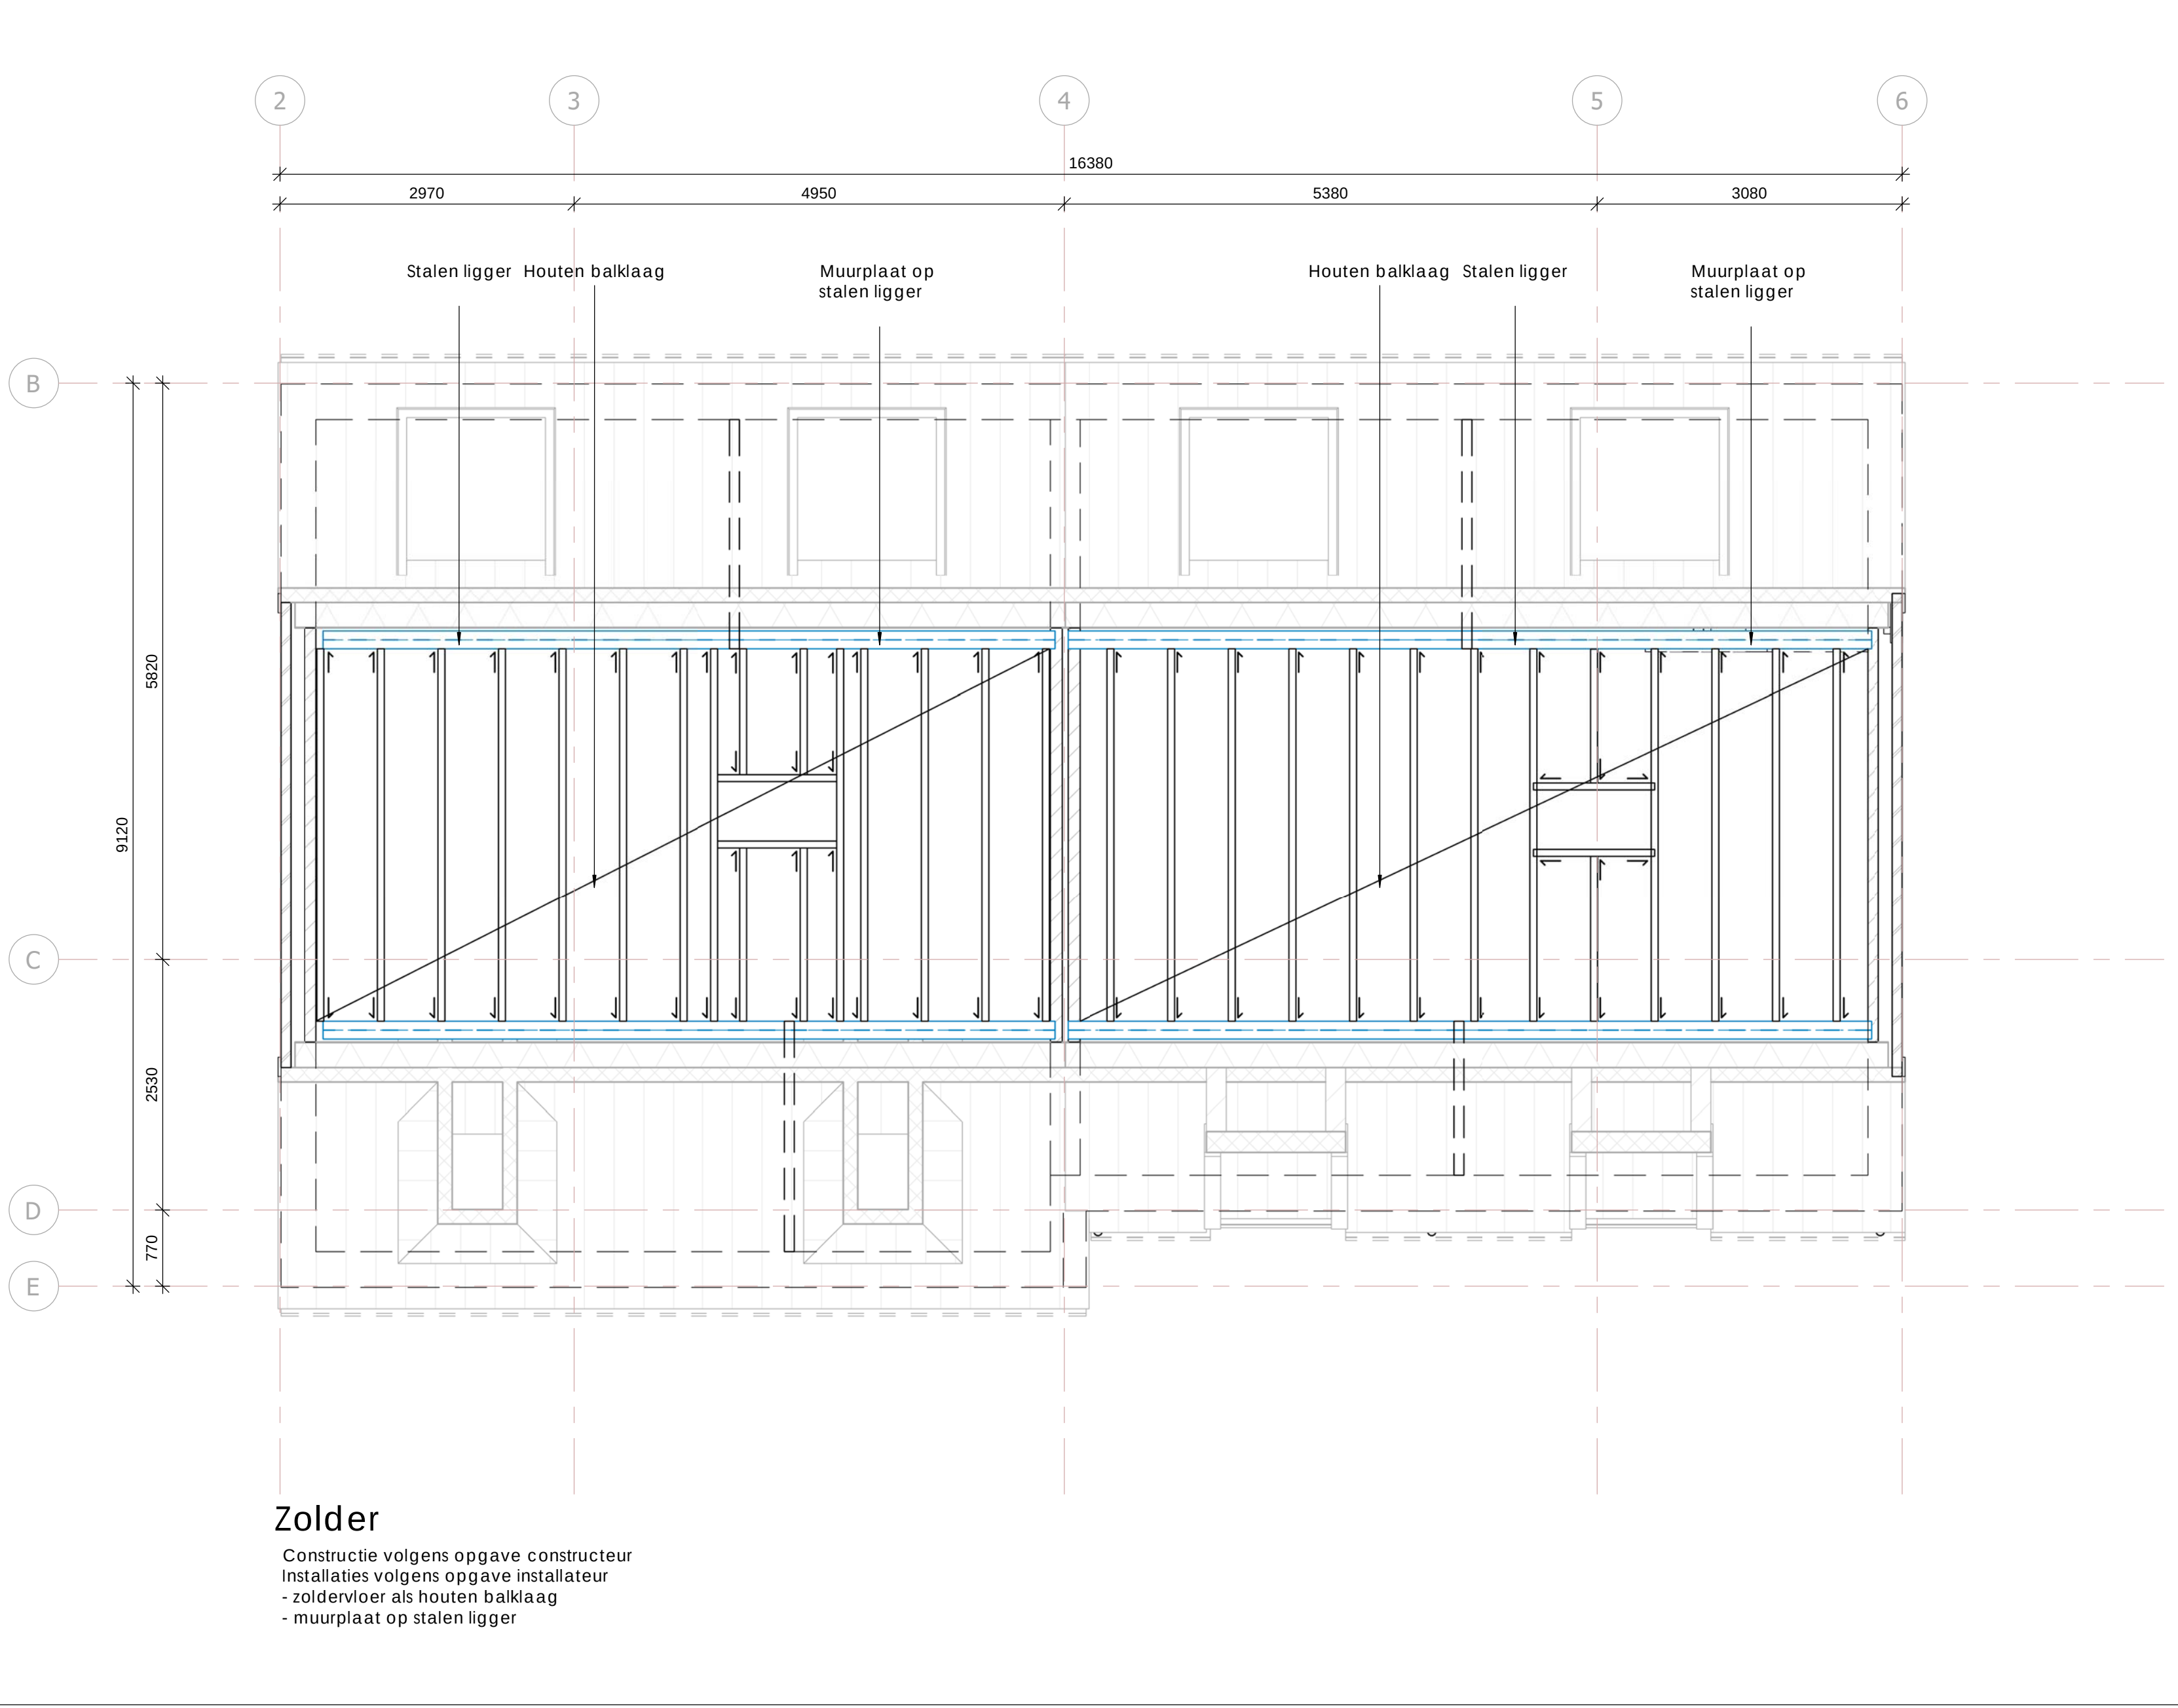
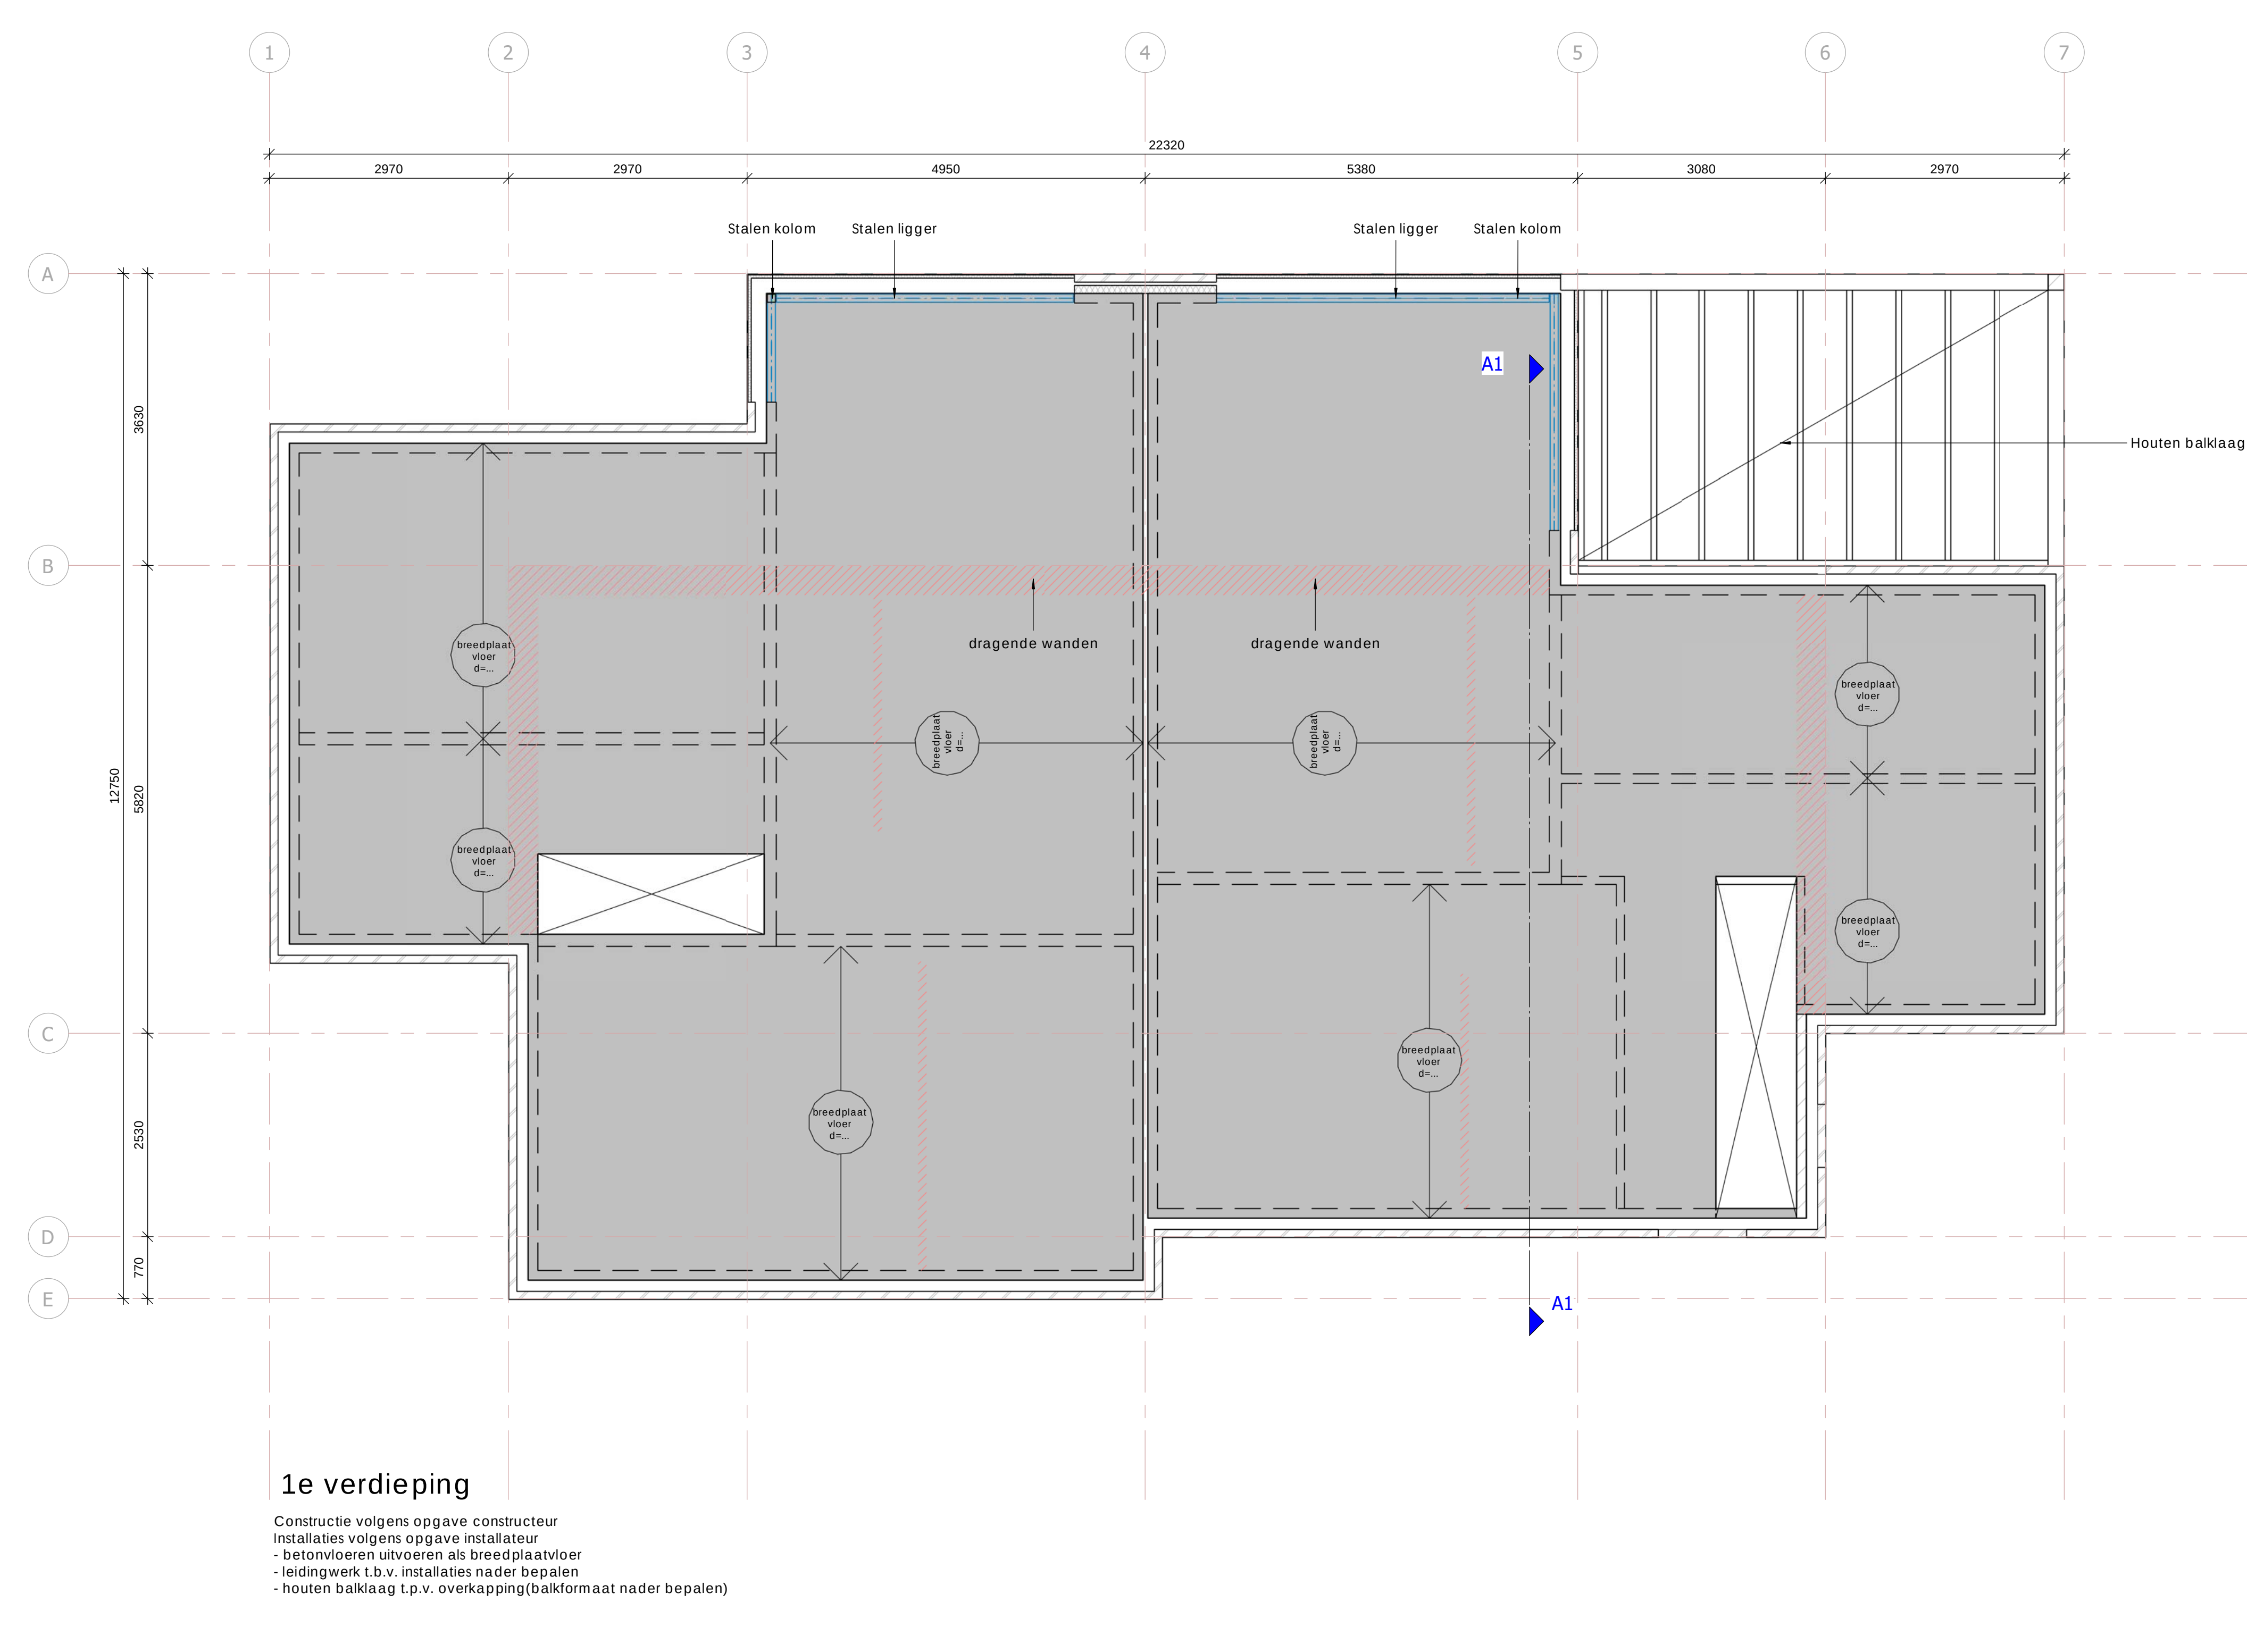


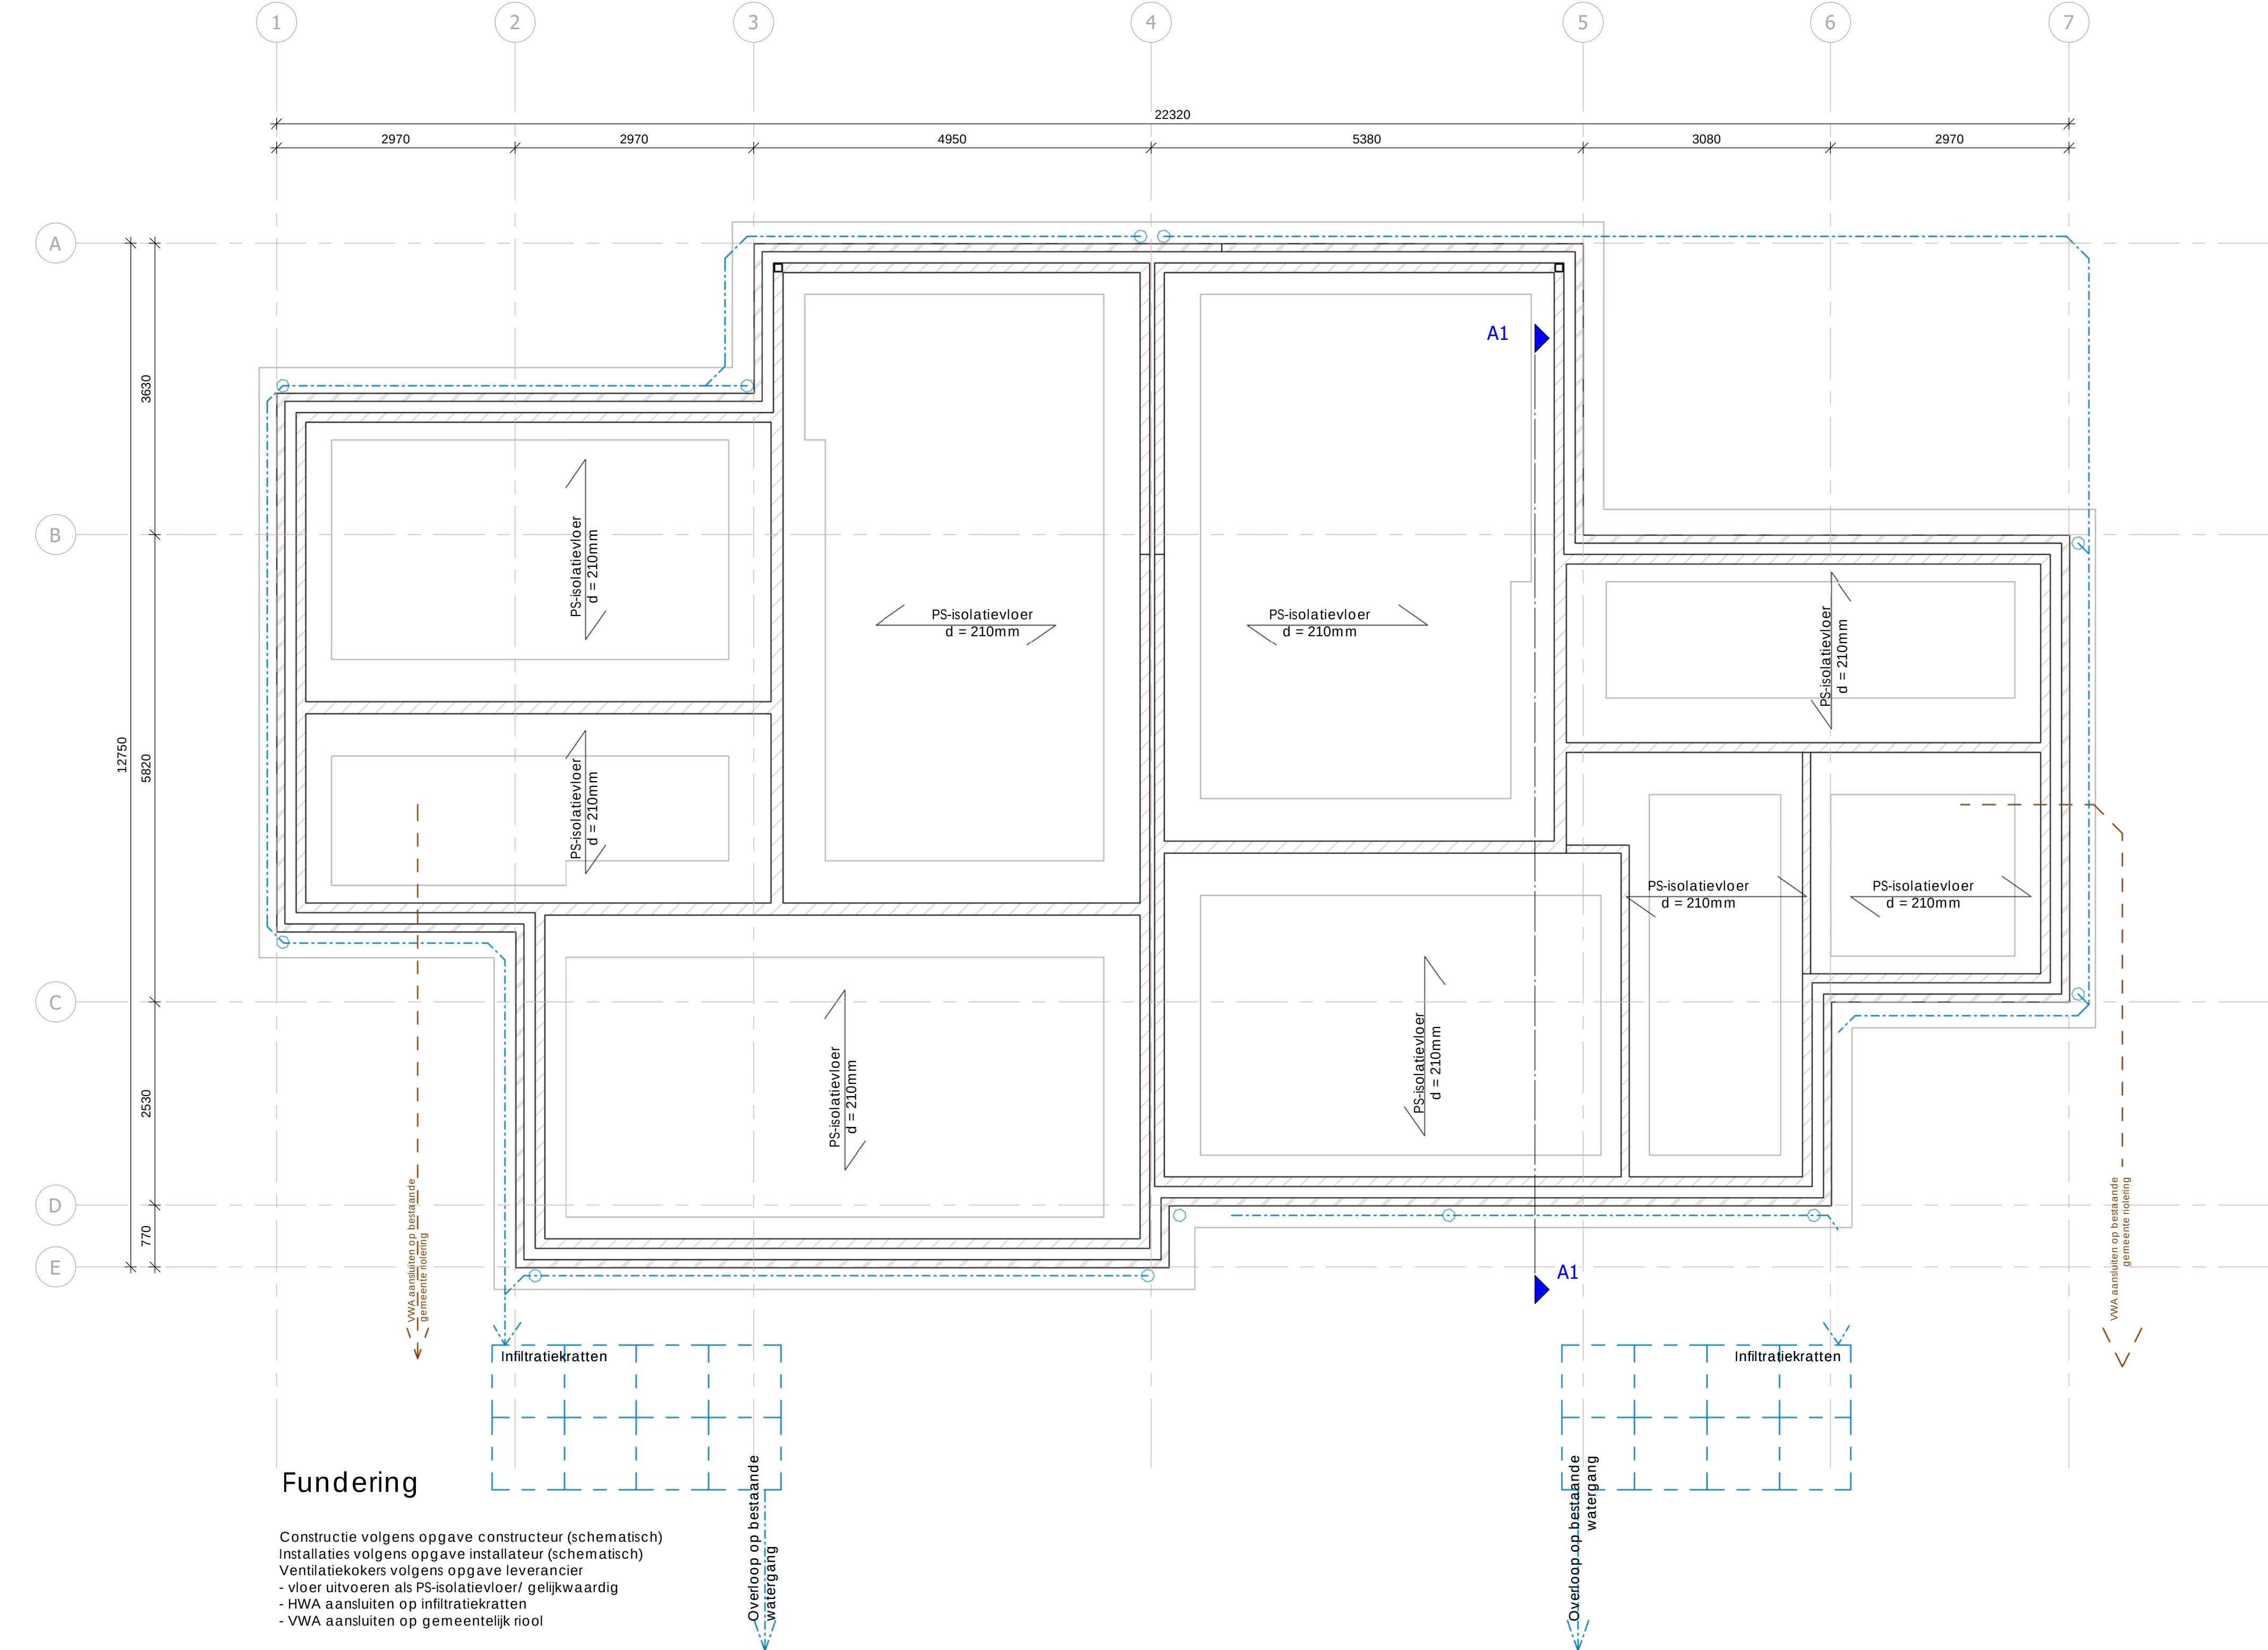

Wijziging nr. 1		Wijziging datum		Wijziging omschrijving	
De Spil 6A		3774 SE, Koolwijkbroek		Aanvraag omgevingsvergunning	
PTA Midden Nederland		Tel. 06 - 34466939		Definitief	
Project Tekon Advies		E-mail: info@ptamiddennederland.nl		datum: 25-08-2020	
W. www.ptamiddennederland.nl				format: A0	
opdrachtgever:				schaal: 1 : 50	
project:		Nieuwbouw twee-onder-een-kap woning Walrusweg		tekenaar: JvdB	
onderdeel:		Technisch blad		werknummer:	
		blad:		OV-02	
				202034	