


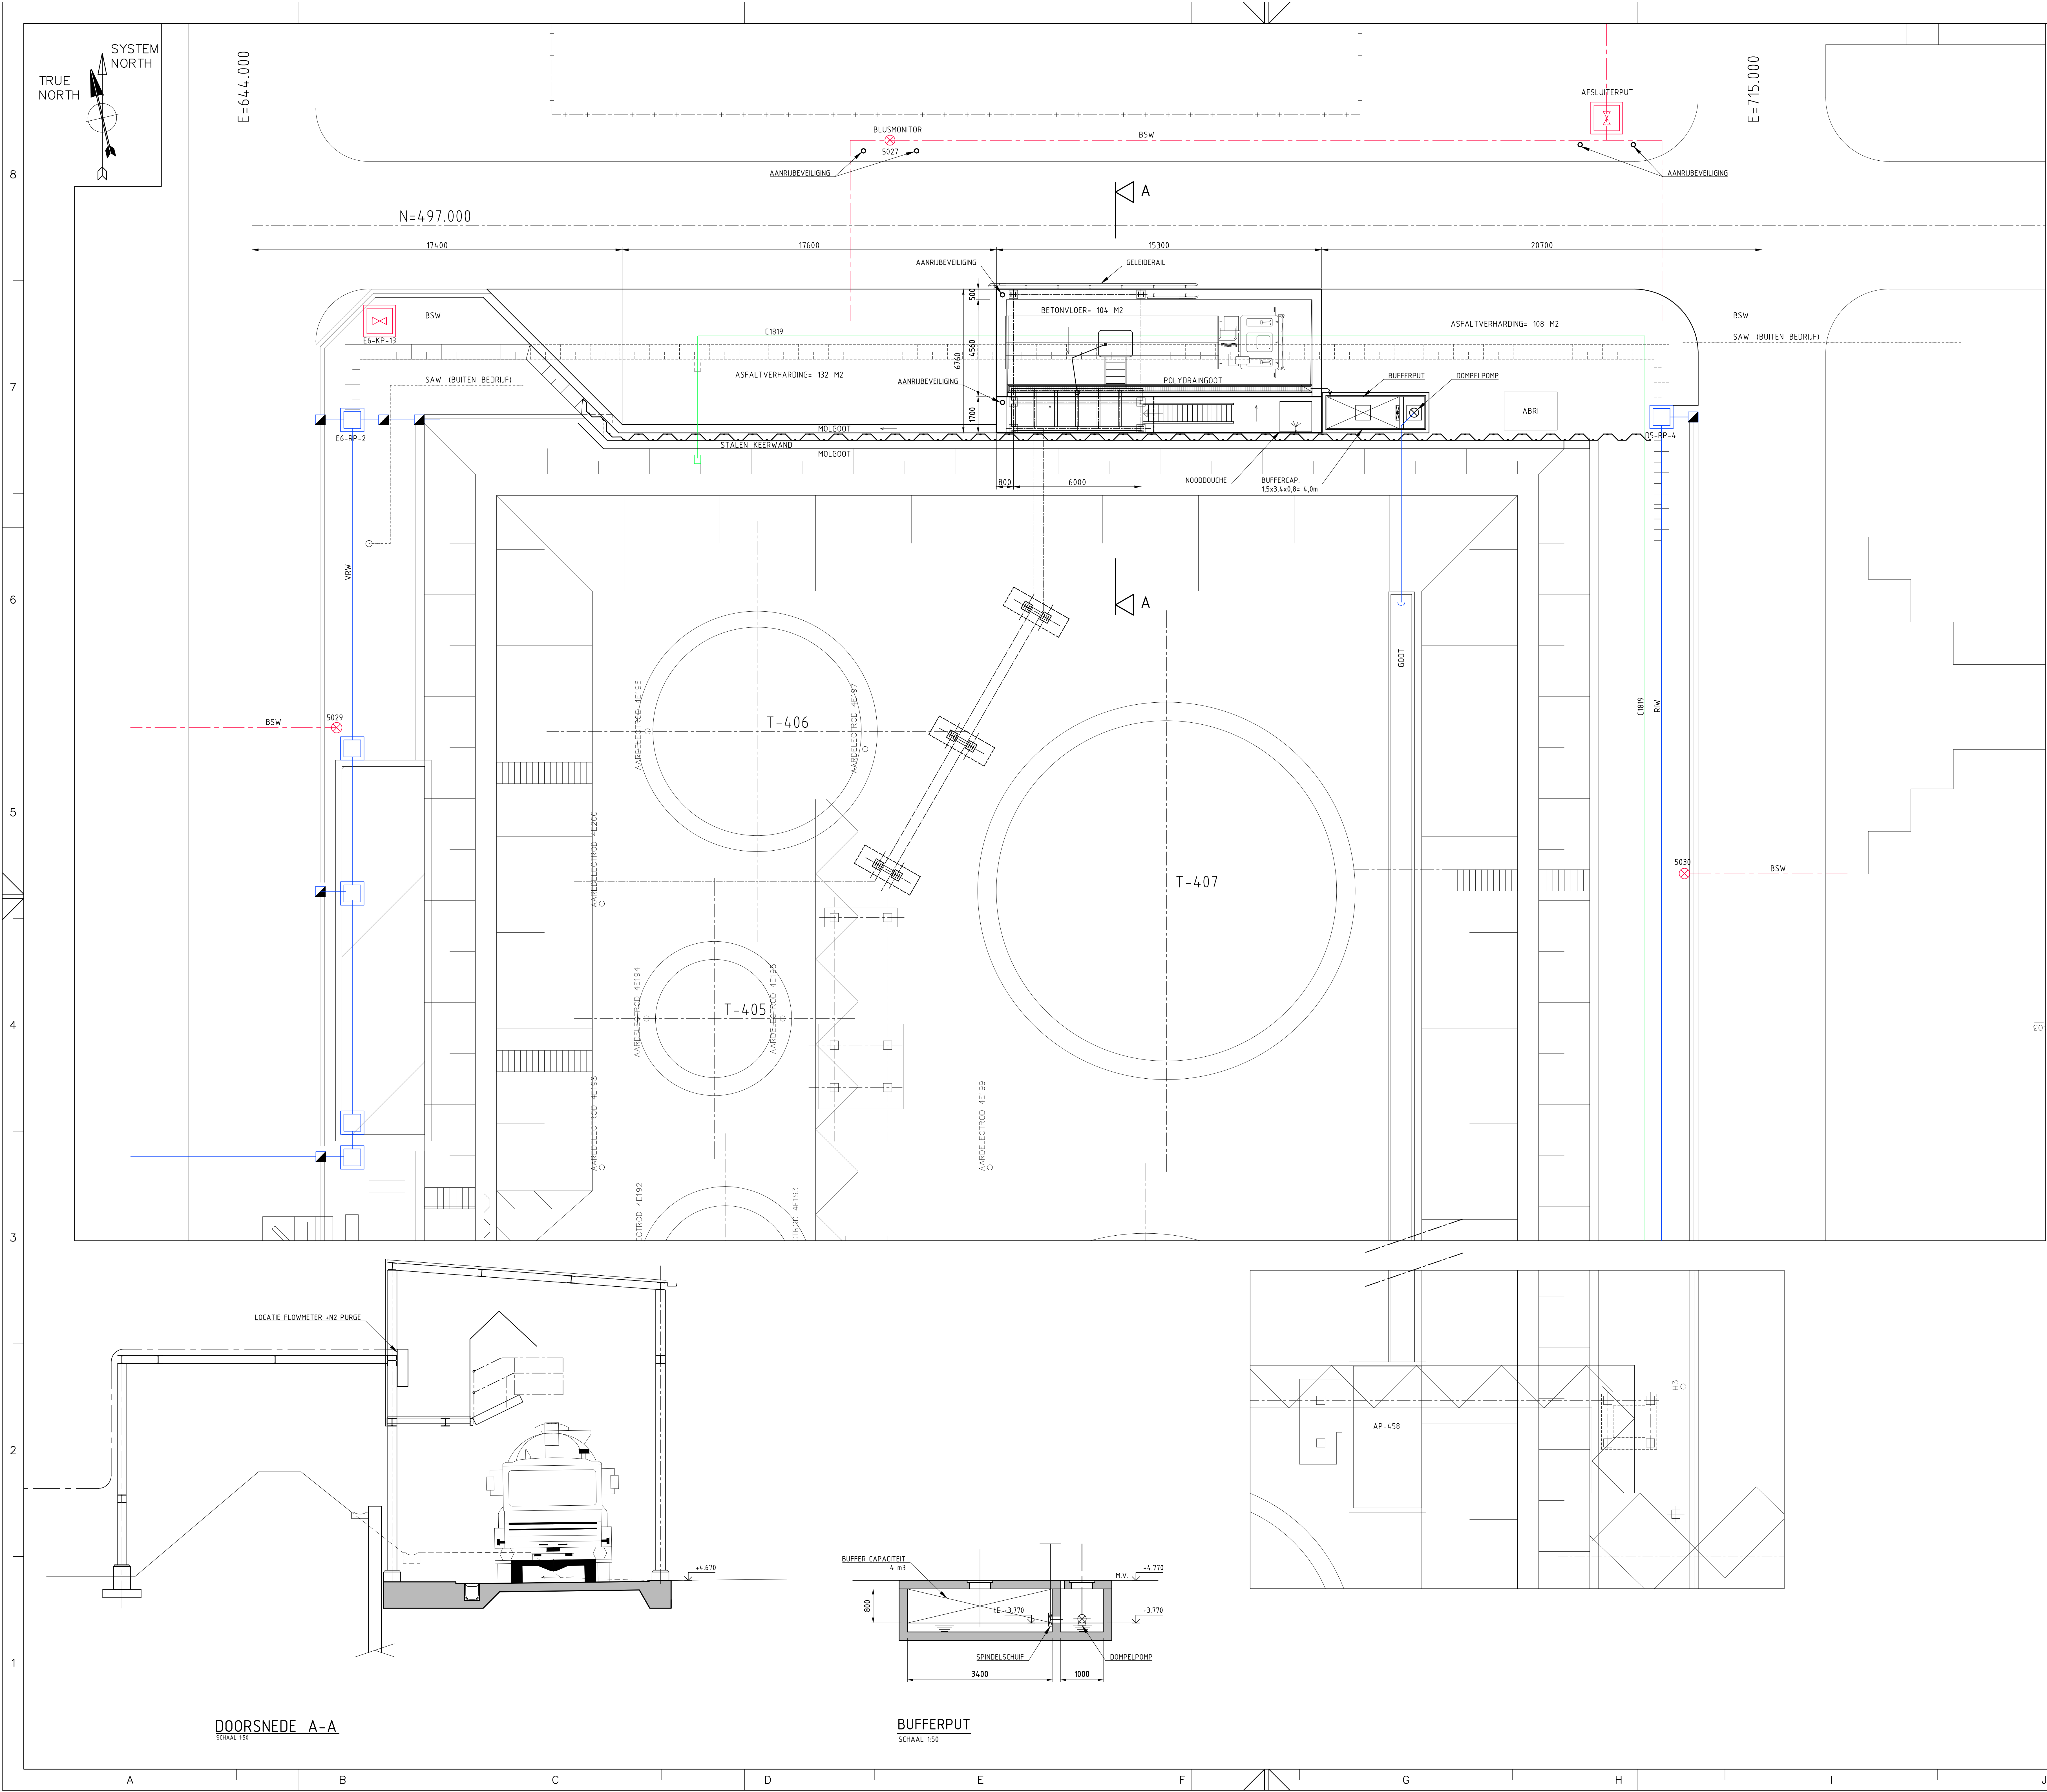

SITUATIE

TRUE NORTH

SYSTEM NORTH

LOCATIE

ALGEMENE OPMERKINGEN

MATEN IN MM

PELMATEN IN M

ELEV. 4.80+ N.A.P. = M.V.

BSW

VRW

SAW

C1819

BRANDWATER

VUIL RIJDLWATER

SANTAIR WATER

ELECTRA KABEL

BIJBEHORENDE TEKENINGEN

4.002.929

4.002.931

4.002.932

4.002.933

4.002.934

BESTAANDE SITUATIE

GEOTECHNISCH GRONDONDERZOEK

PLATTEGRONDEN

AANZICHTEN EN DOORSNEDEN

LEIDINGBRUG

VOOR
COMMENTAAR

0A	05-04-'91	VOOR COMMENTAAR				BRS	ADP	ZER	
REV.	DATE	DESCRIPTION				DRAWN	CHECK	APP'D	
DOCUMENT NR. :		4.002.930							

fact. no.

build.

ext.

project no.

titel

RELOCATION TAR LOADING

NIEUWE SITUATIE

fact./build.

ROTTERDAM-BOTLEK

project:

scale

1:100

dimensions

mm

Am. proj.

doc. type

abr.

location

doc. no.

size

1

doc. no.

AO-4.002.930

gh.

1

Revisie

ShinEtsu vcm

40-AC2018/

57.16.39