
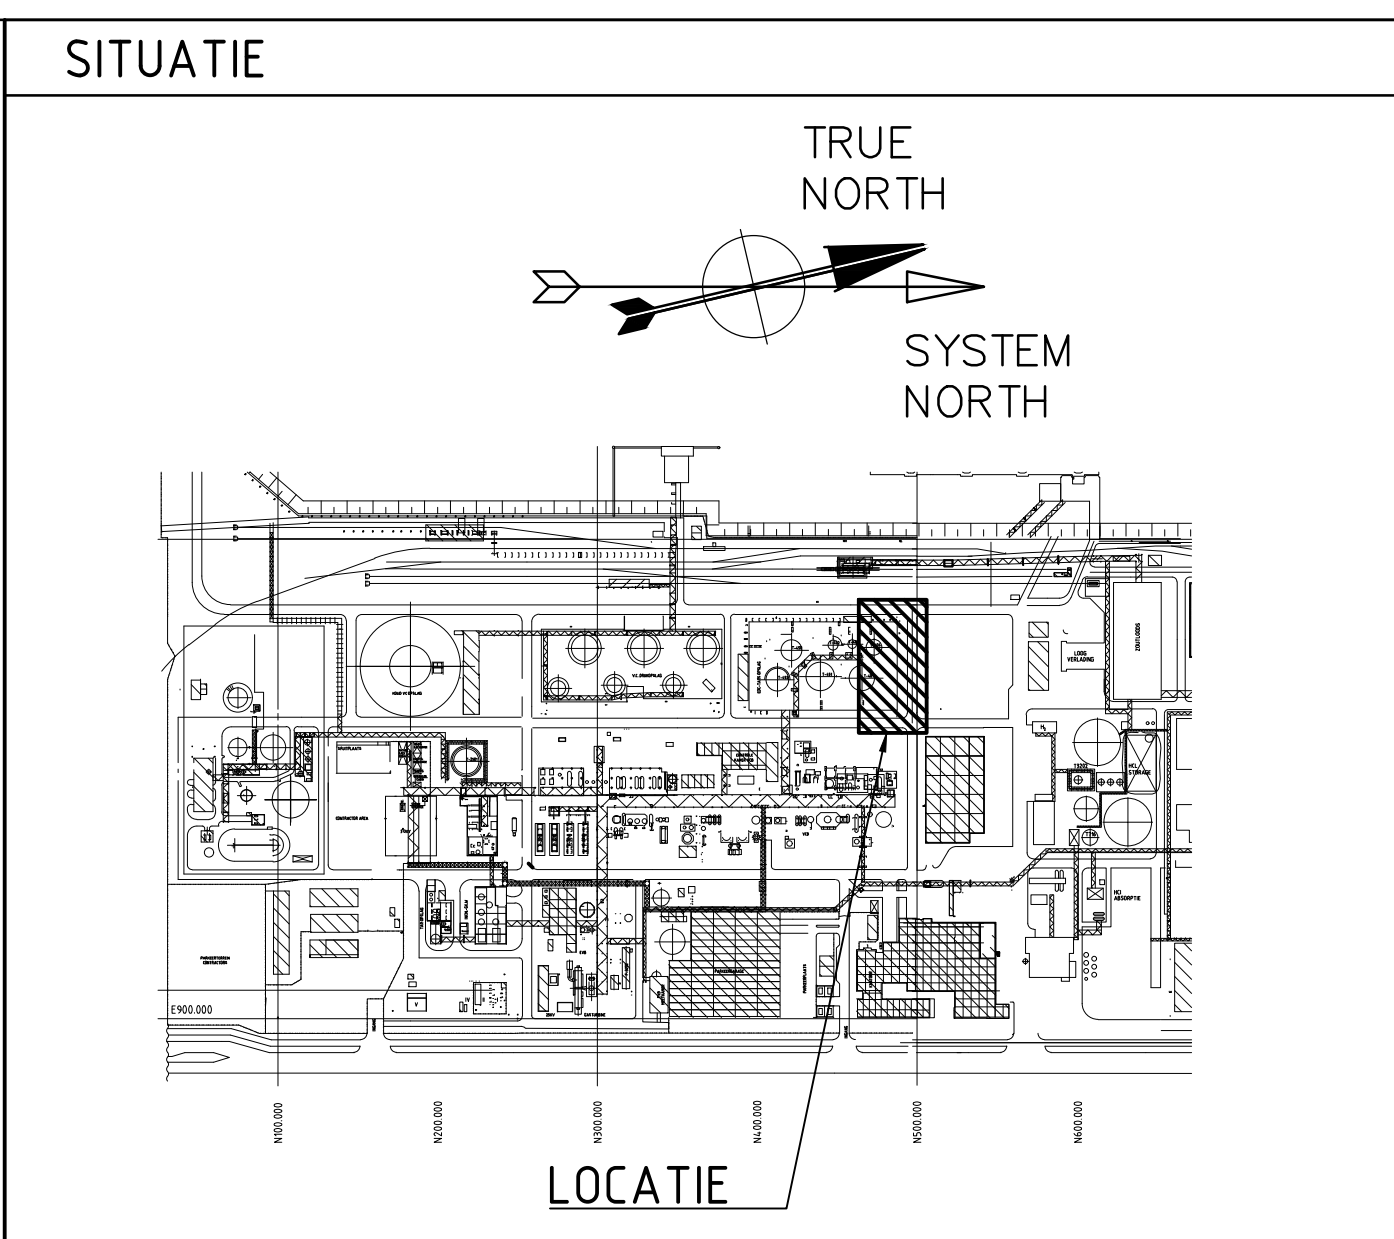


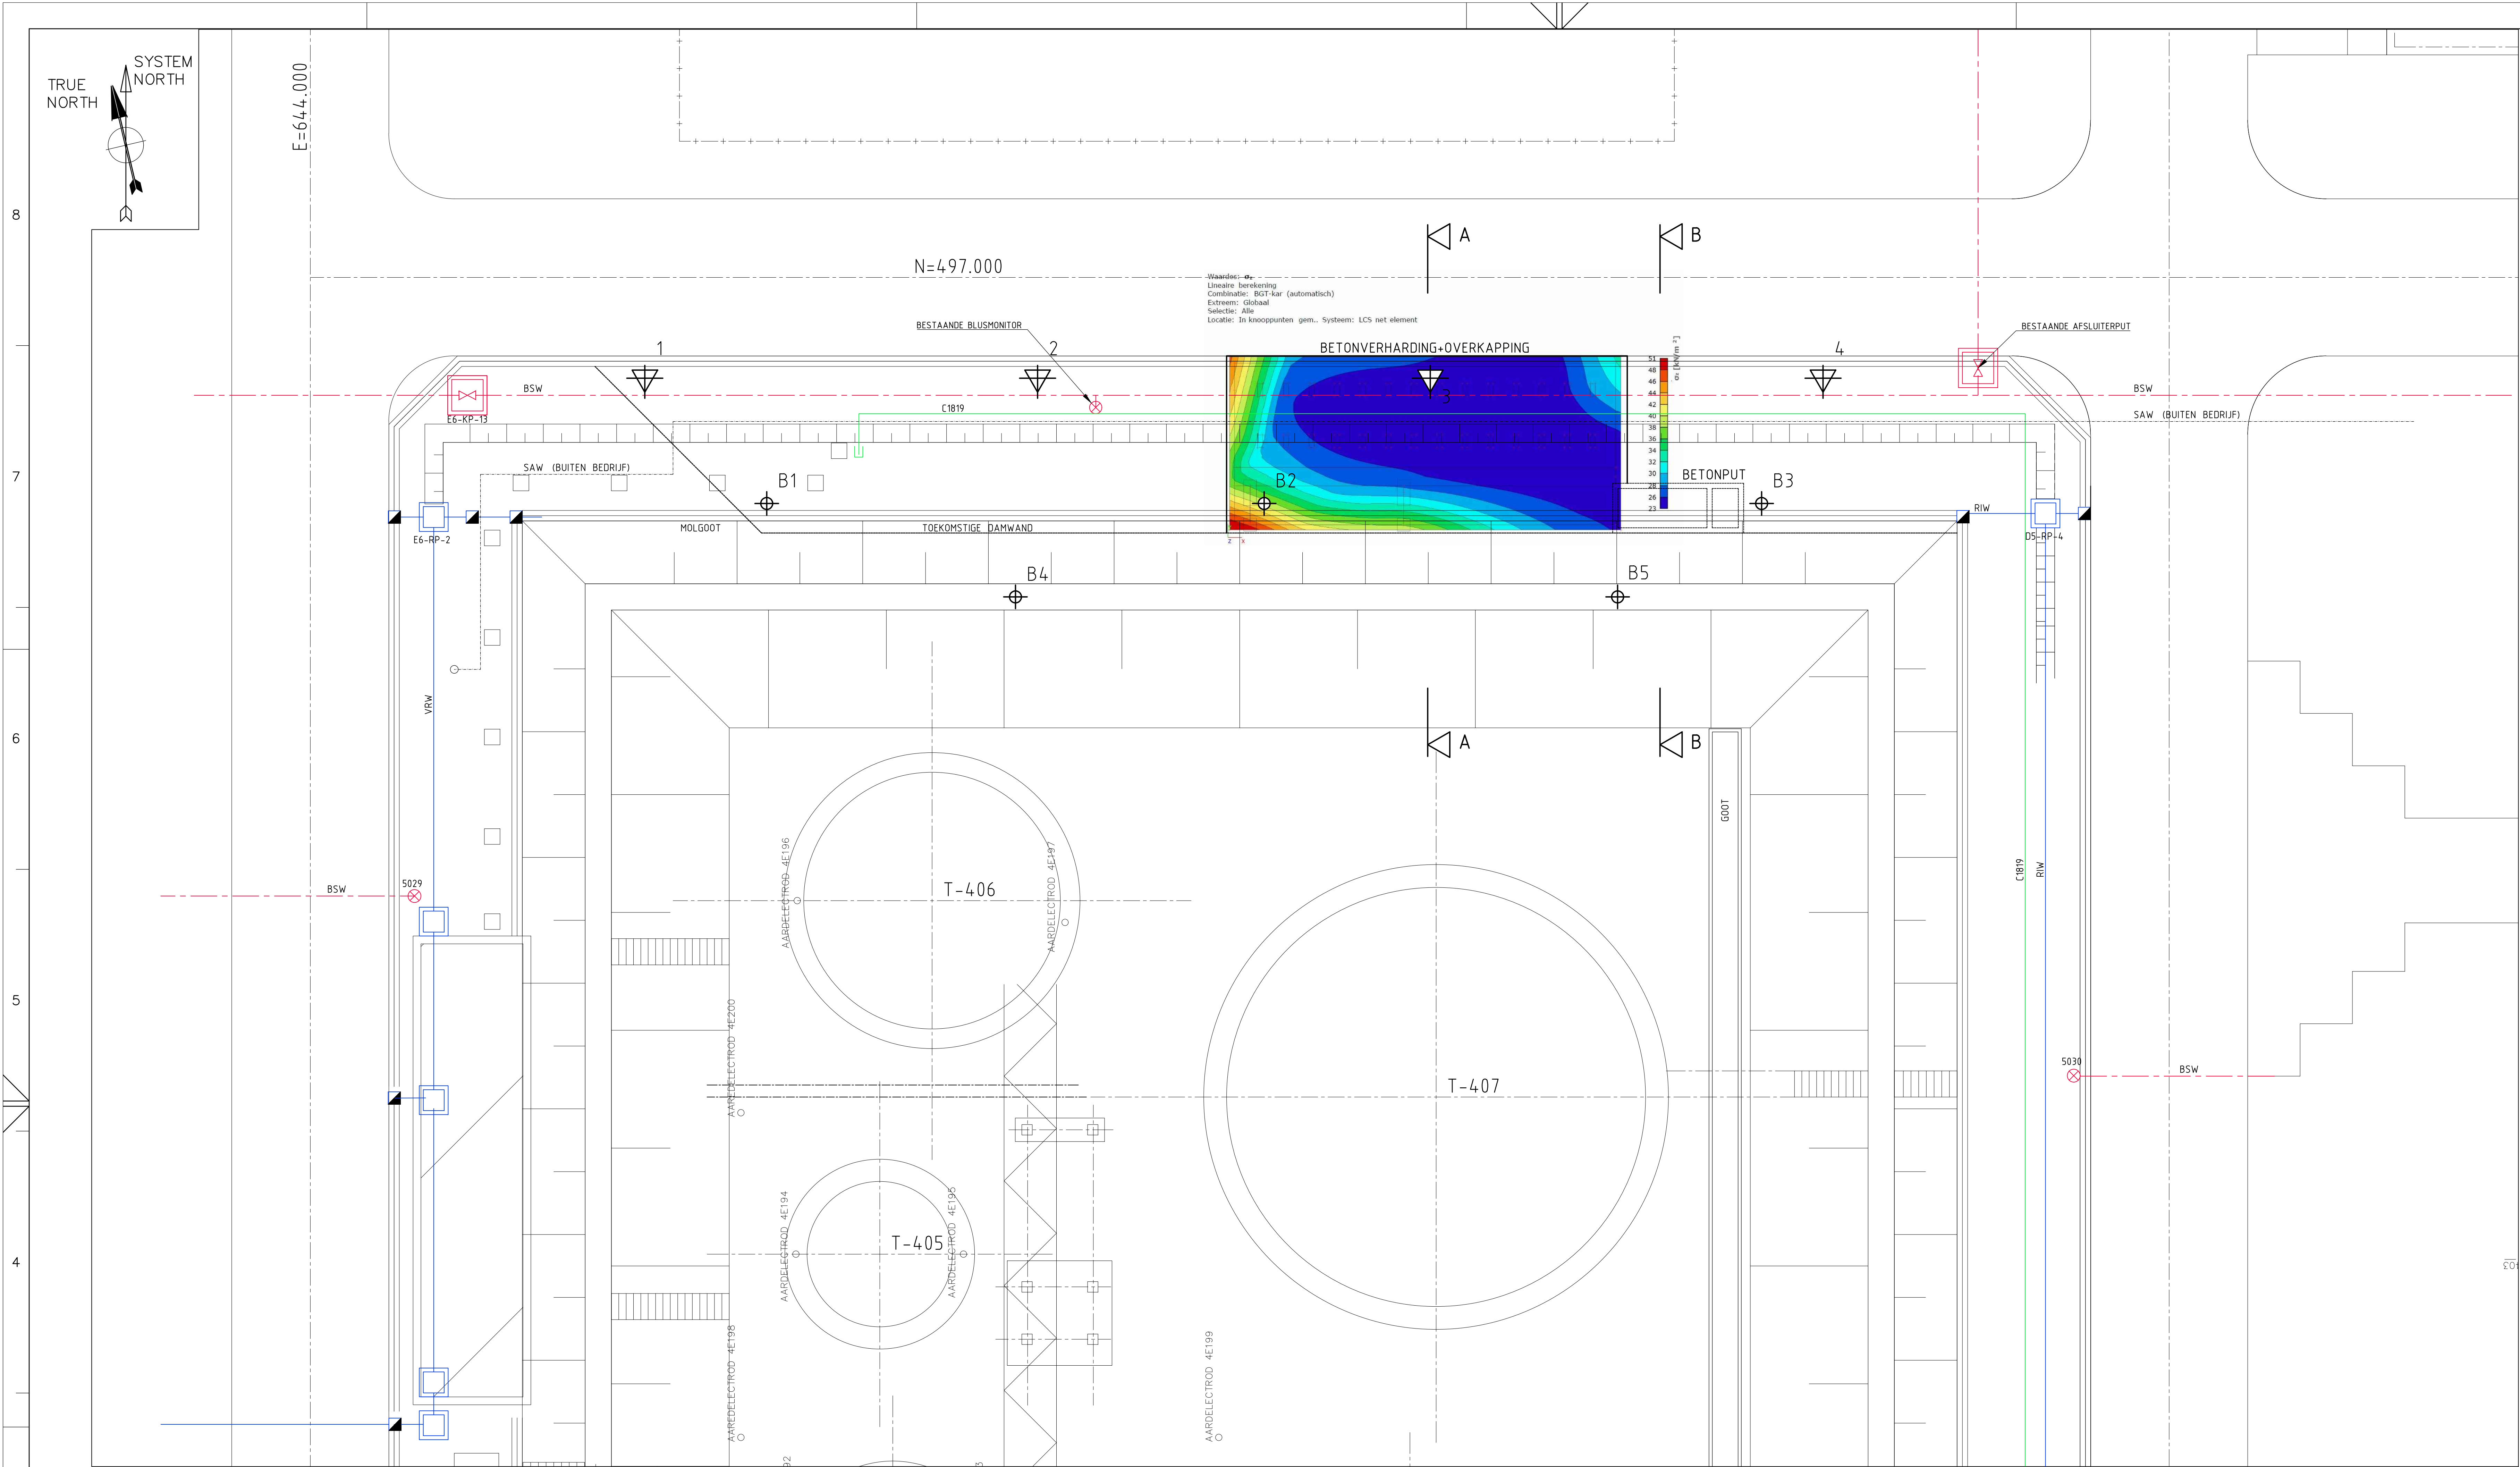

ALGEMENE OPMERKINGEN

MATEN IN MM
PELMATEN IN M
ELEV. 4.80+ N.A.P. = M.V.

BSW BRANDWATER
VRW VUIL RIJDLWATER
SAW SANTAIR WATER
C1819 ELECTRA KABEL

GEOTECHNISCH GRONDONDERZOEK

1 SONDERING
HANDHATIG VOORGRAVEN TOT
1 M ONDER M.V.

B1 PULSBORING

AANTALLEN EN LOCATIES VAN SONDERINGEN EN BORINGEN ZIJN INDICATIEF.
DEFINITIEF GRONDONDERZOEK VAST TE STELLEN DOOR GEOTECHNISCH
ADVISEUR ZODANIG DAT DEZE EEN GEDEGEN FUNDERINGSADVIES EN
DAMWANDBEREKENING KAN VERVAARDIGEN.

GEOTECHNISCH ADVIES

DELIVERABLES:

- DAMWANDBEREKENING
 - TYPE DAMWAND
 - INHEIDIERTE
 - UITVOERINGS RICHTLIJNEN
- FUNDERINGSADVIES VOOR FUNDERING OP STAAL
 - OPGAAF BEDONINGSOMSTANTE
 - OPGAAF GRONDRAAGVERMOGEN
 - ZAKKINGSVOORSPELLING


BIJBEHORENDE TEKENINGEN

4.002.929	BESTAANDE SITUATIE
4.002.930	NIUWE SITUATIE
4.002.932	PLATTEGRONDEN
4.002.933	AANZICHTEN EN DOORSNEDEN
4.002.934	LEIDINGBRUG

**TER
INFORMATIE**

04	05-04-19	VOOR COMMENTAAR	BRS	ADP	ZER
REV.	DATE	DESCRIPTION	DRAWN	CHECK	APP'D

DOCUMENT NR. : 4.002.931

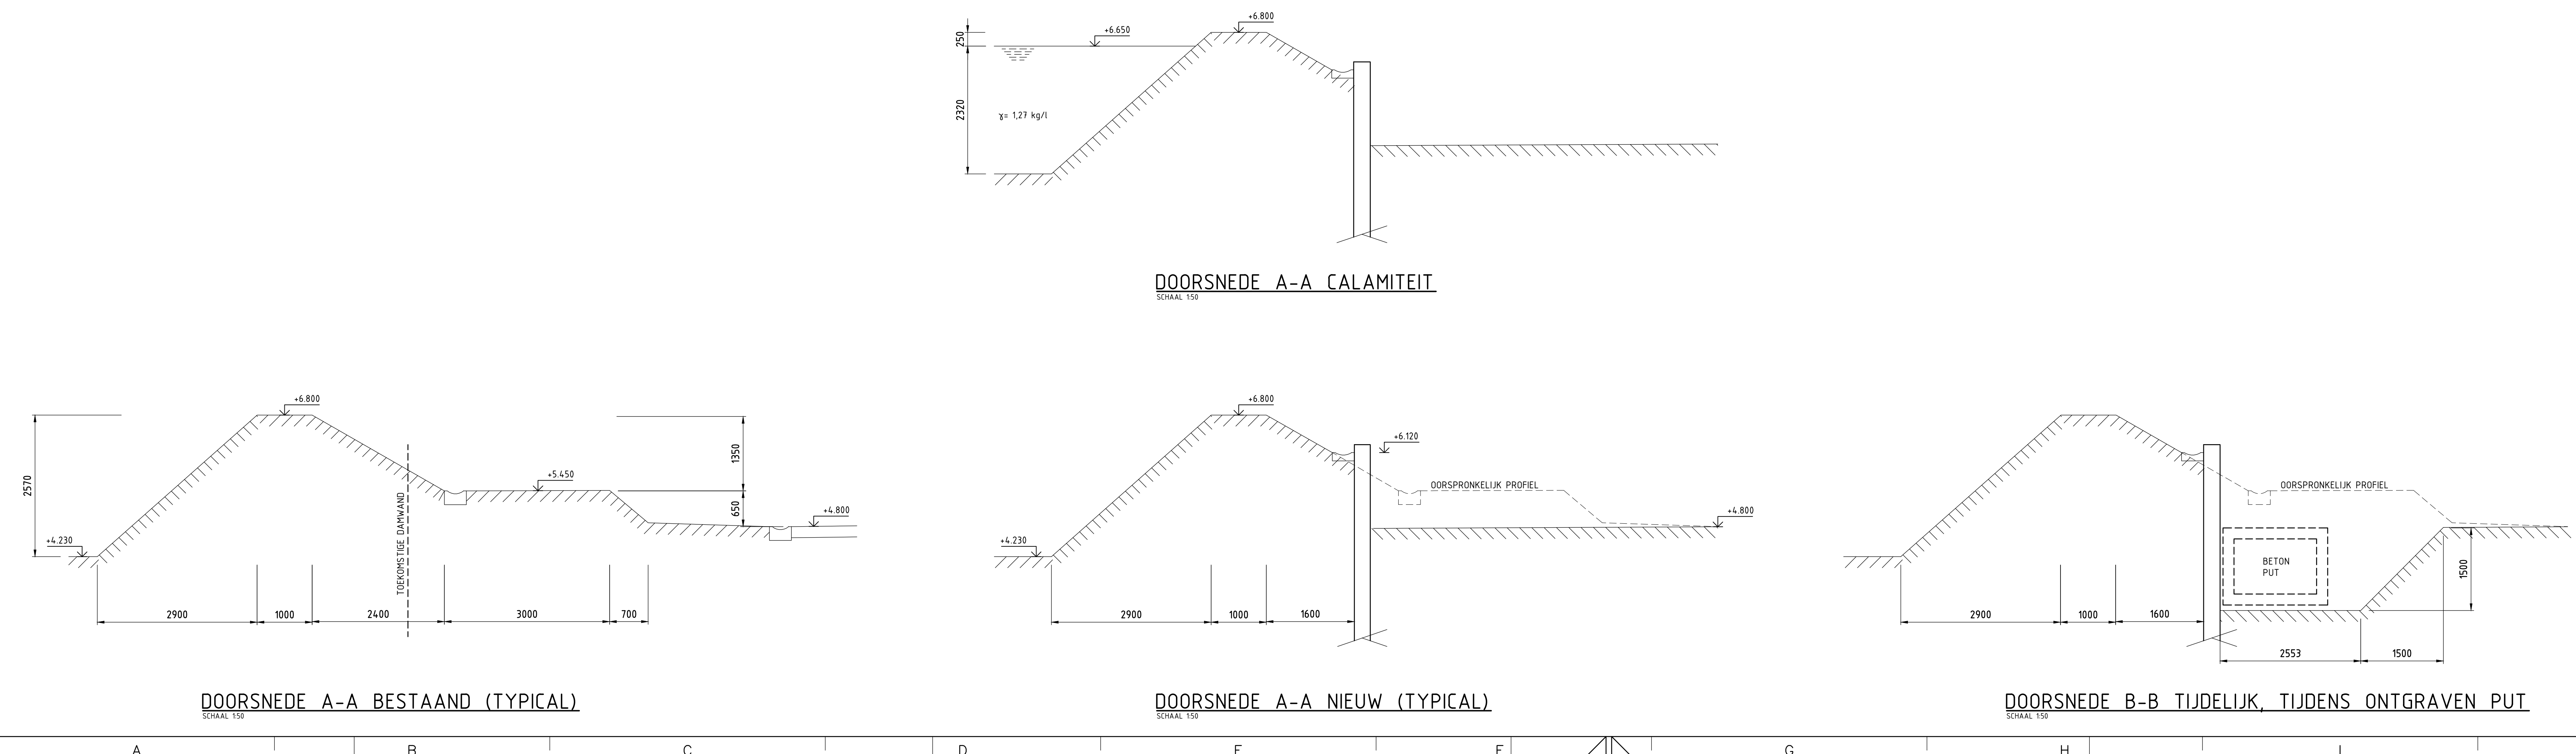

fact. no.	build.	end.	project no.
this: RELOCATION TAR LOADING			
GEOTECHNISCH GRONDONDERZOEK			
fact./build.: ROTTERDAM-BOTLEK			
project:	—	res.	date
scale	1:100	dimensions	mm
project no.			
doc. type			
date			
location			
doc. no.			
sh. 1			
doc. no.			
sh. 1			
doc. no.			
sh. 1			

ShinEtsu vcm

AO-4.002.931

57.16.39 C