





STATUS:
FOR APPROVAL

DRAWN:	CHECKED:	APPR.:
RS	GA	

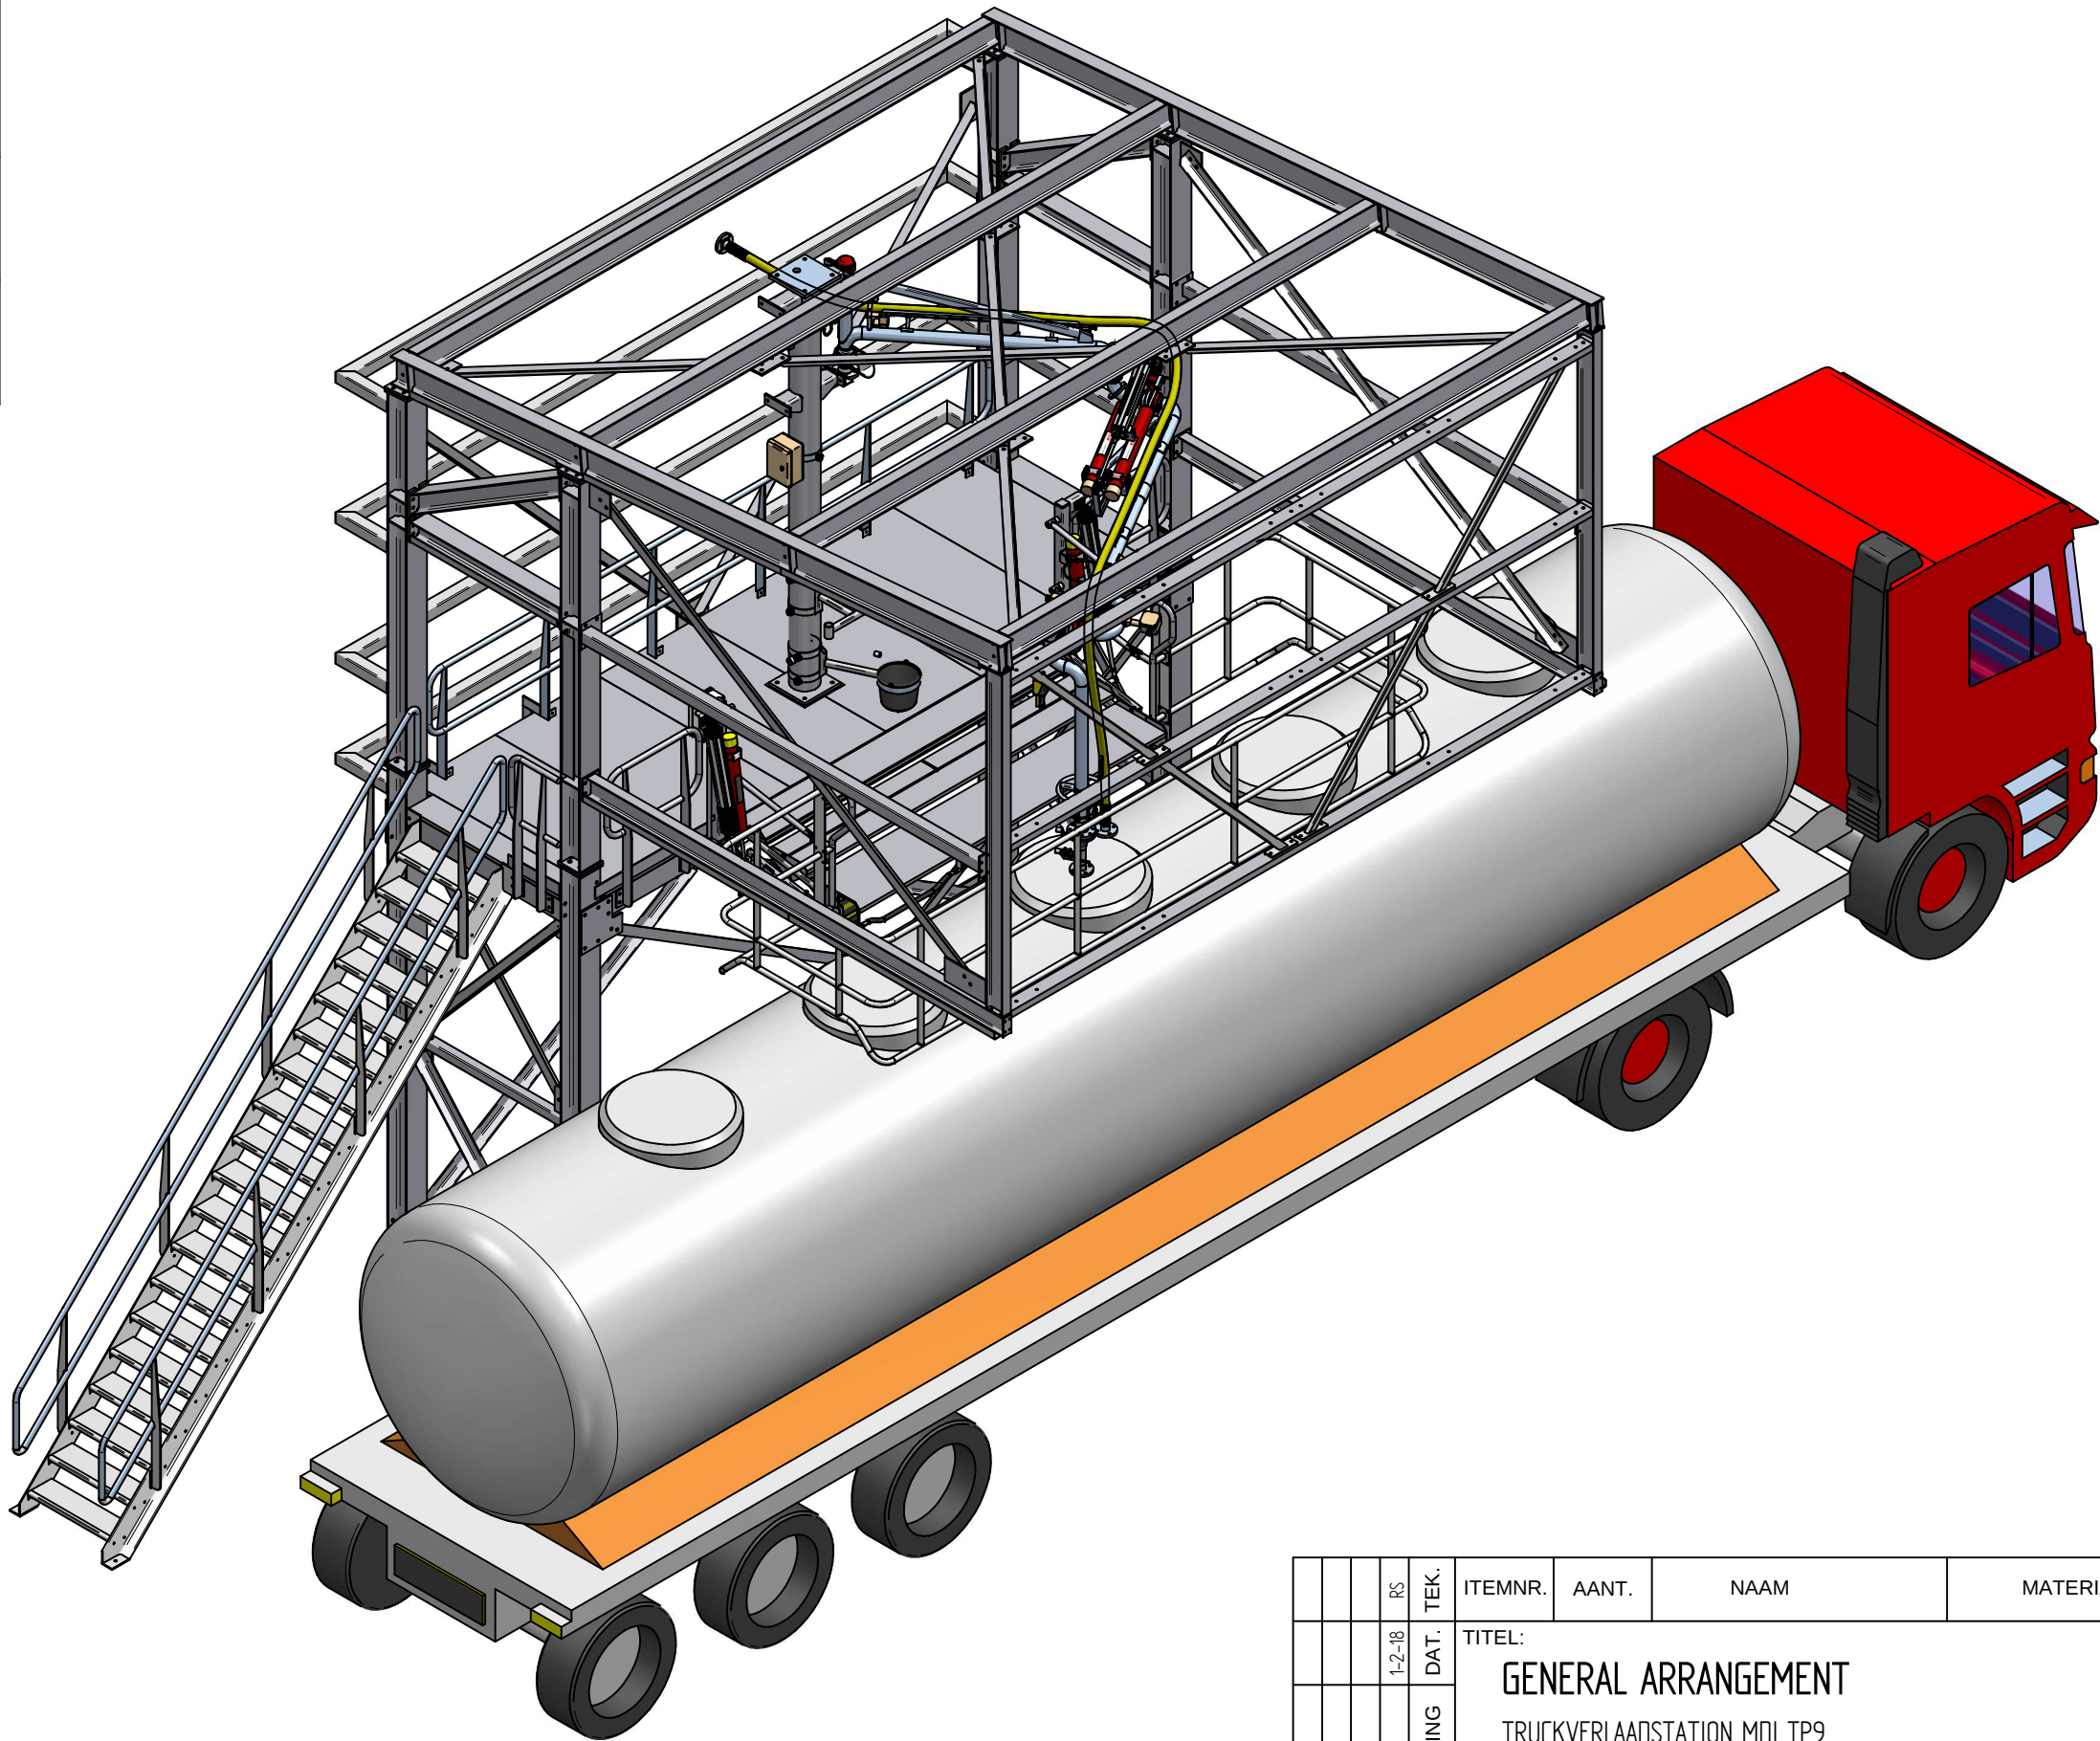

			RS	TEK.	ITEMNR.	AANT.	NAAM	MATERIAAL	OPMERKINGEN			
			1-2-18	DAT.	TITEL: GENERAL ARRANGEMENT TRUCKVERLAADSTATION MDI TP9				GETEK.: 1-2-2018 RS			
				OMSCHRIJVING					CONTR.: 6-2-2018 GA			
									GOEDK.:			
			A	MOD	FORMAAT: A3			NUMMER:				
					SCHAAL:			184436.1.01				
					Copyright © WLT BV All rights reserved			SHEET: 1/6				
									Measures without tolerance ISO/TC3-1961			

PARKEERSTAND


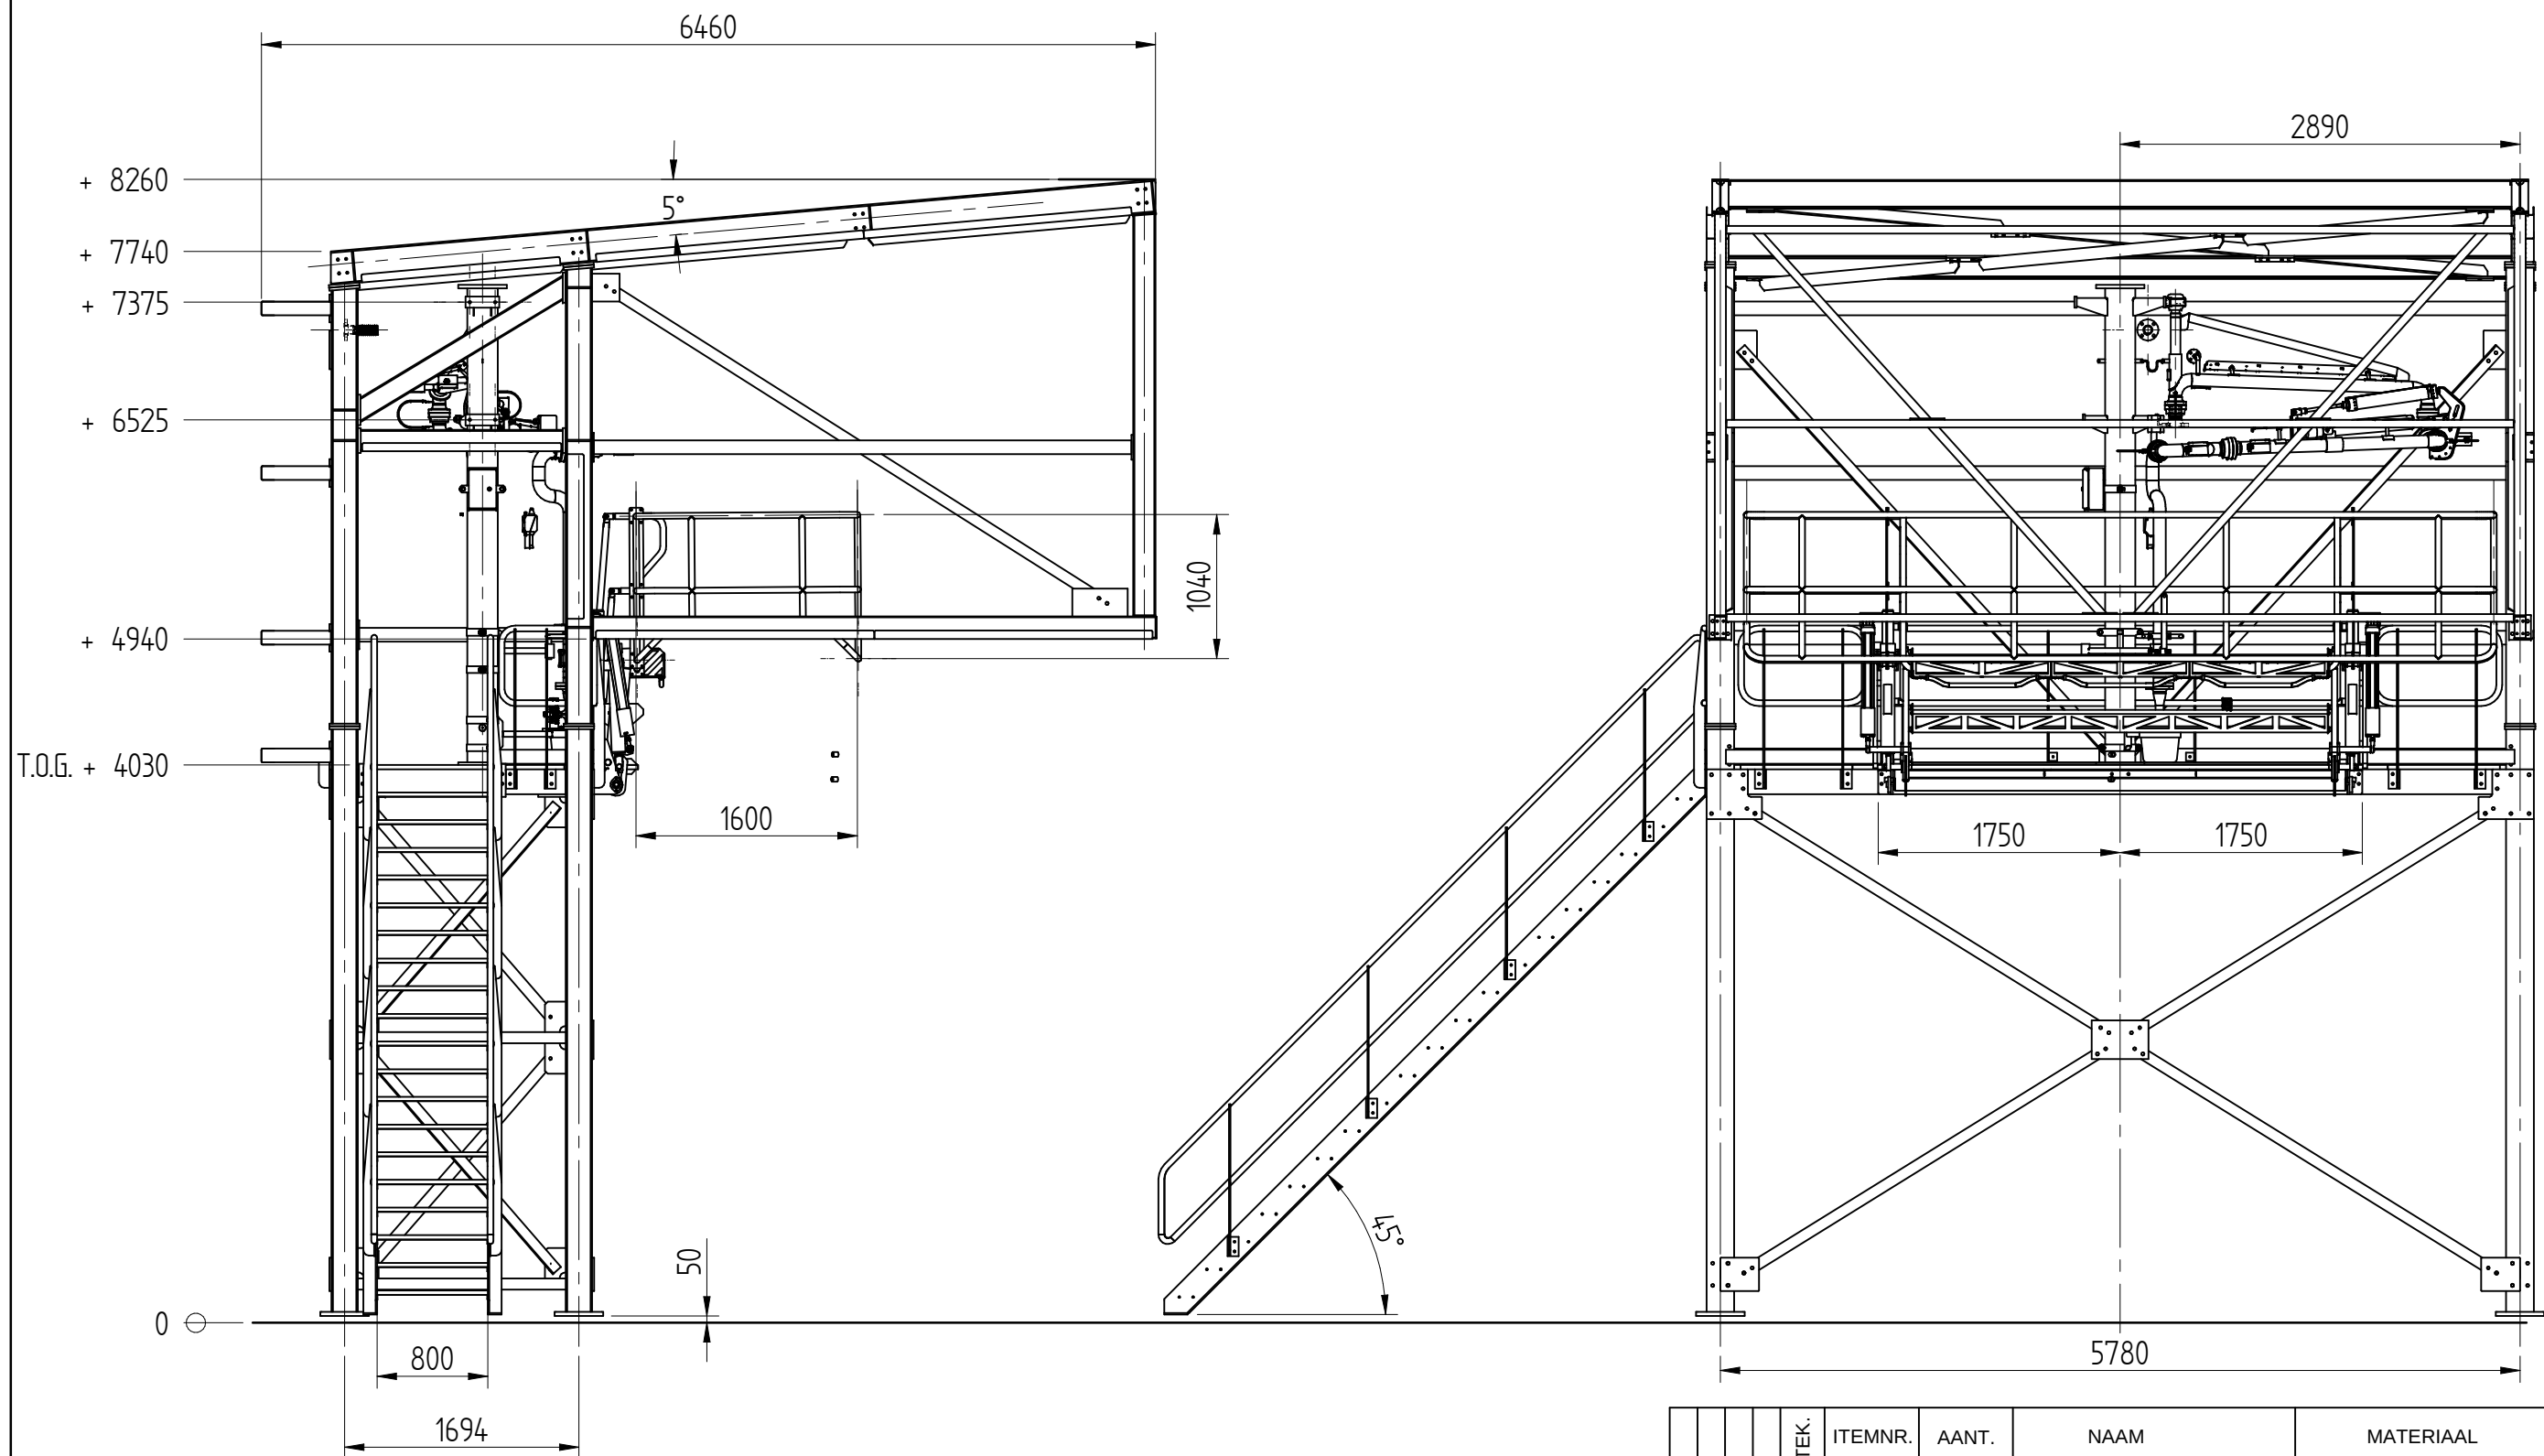


FOR APPROVAL

			TEK.	ITEMNR.	AANT.	NAAM	MATERIAAL	OPMERKINGEN
			DAT.	TITEL: GENERAL ARRANGEMENT				GETEK.: 1-2-2018 RS
			OMSCHRIJVING					CONTR.: 6-2-2018 GA
				GOEDK.:				
				FORMAAT: A3				
			SCHAAL:					
			MOD		Copyright © WLT BV All rights reserved			
							NUMMER: 184436.1.01 SHEET: 2/6 Measures without tolerance ISO/TC3-1961	



RONDE TANKWAGEN H=3800

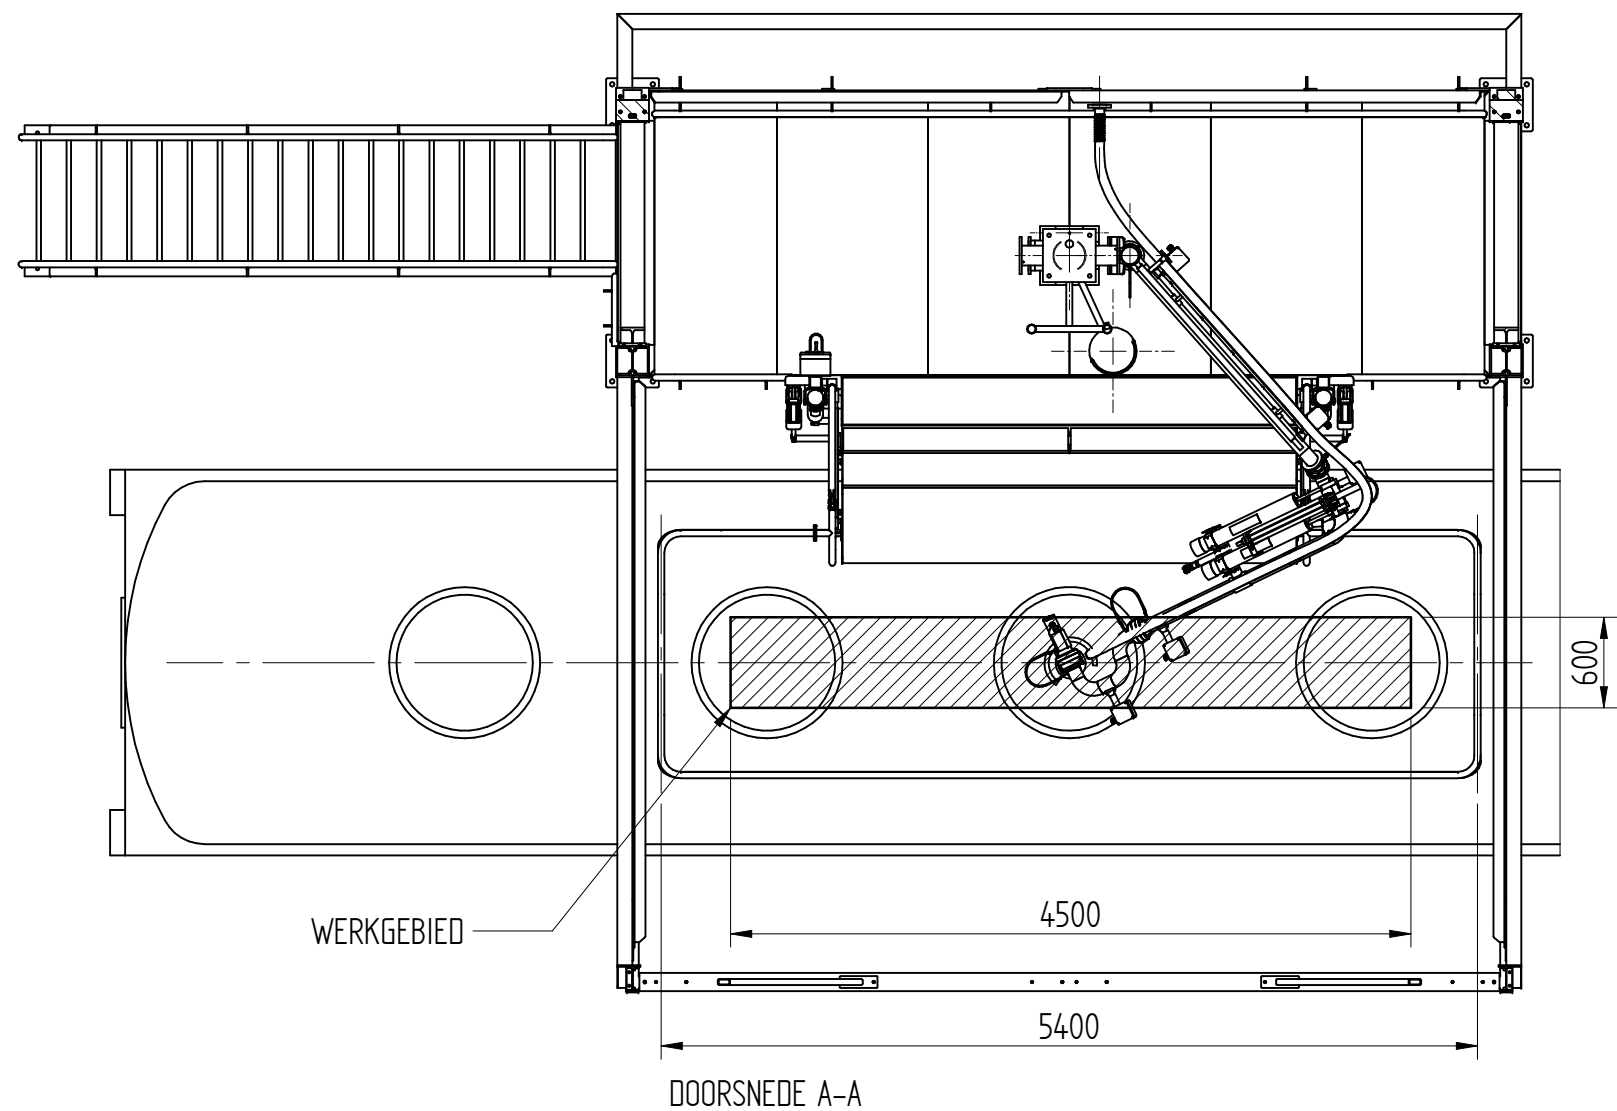
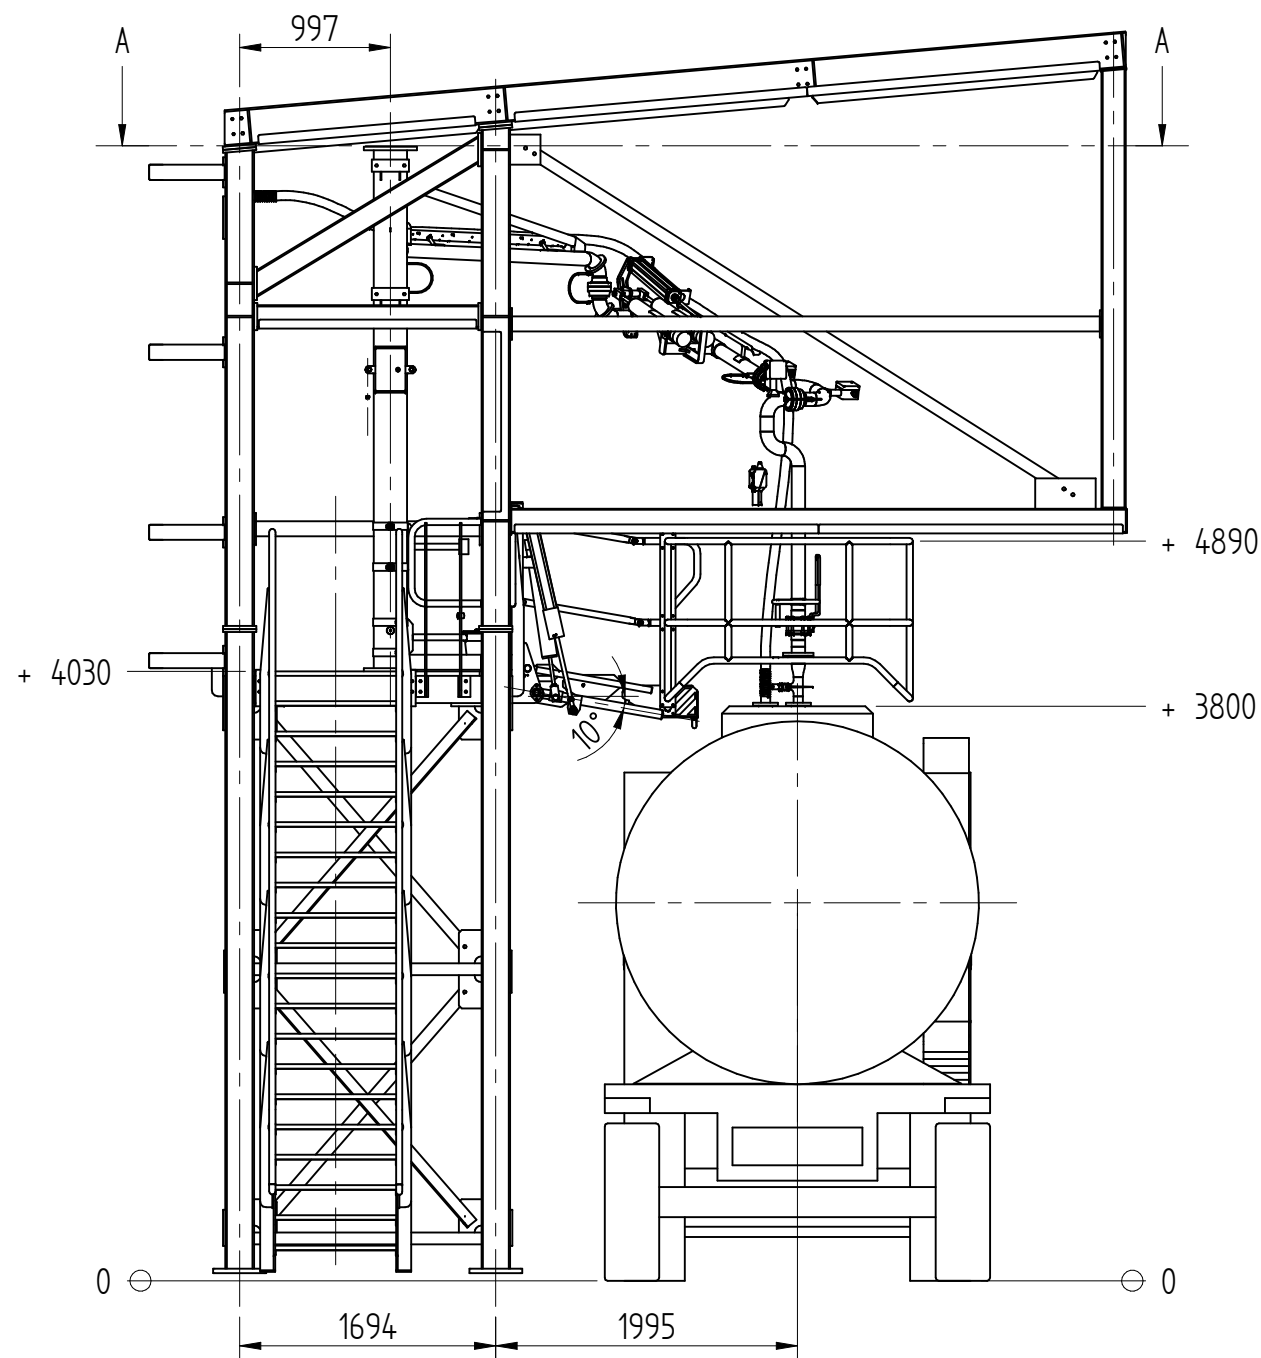


FOR APPROVAL

TEK.	ITEMNR.	AANT.	NAAM	MATERIAAL	OPMERKINGEN
DAT.	TITEL: GENERAL ARRANGEMENT				GETEK.: 1-2-2018 RS
OMSCHRIJVING	FORMAAT: A3				CONTR.: 6-2-2018 GA
	SCHAAL:				GOEDK.:
	Copyright © WLT BV All rights reserved				NUMMER: 184436.1.01 SHEET: 3/6 Measures without tolerance ISO/TC3-1961




TANKWAGEN ISO H=4000

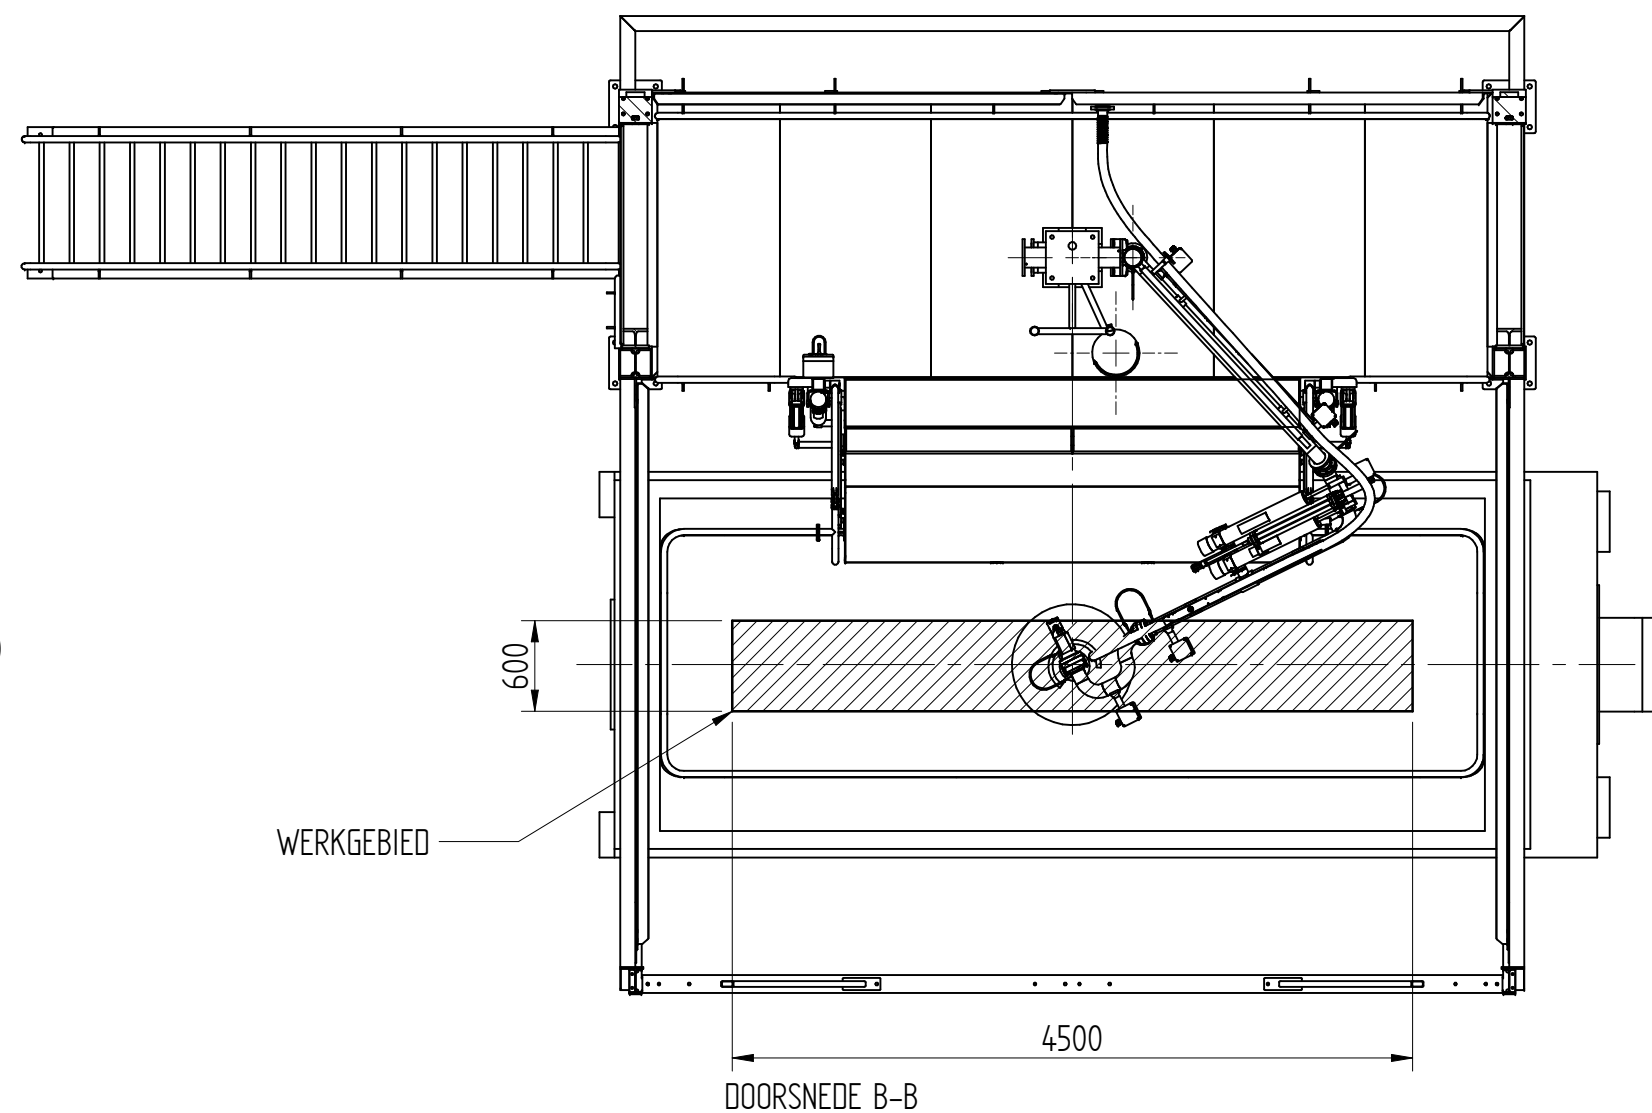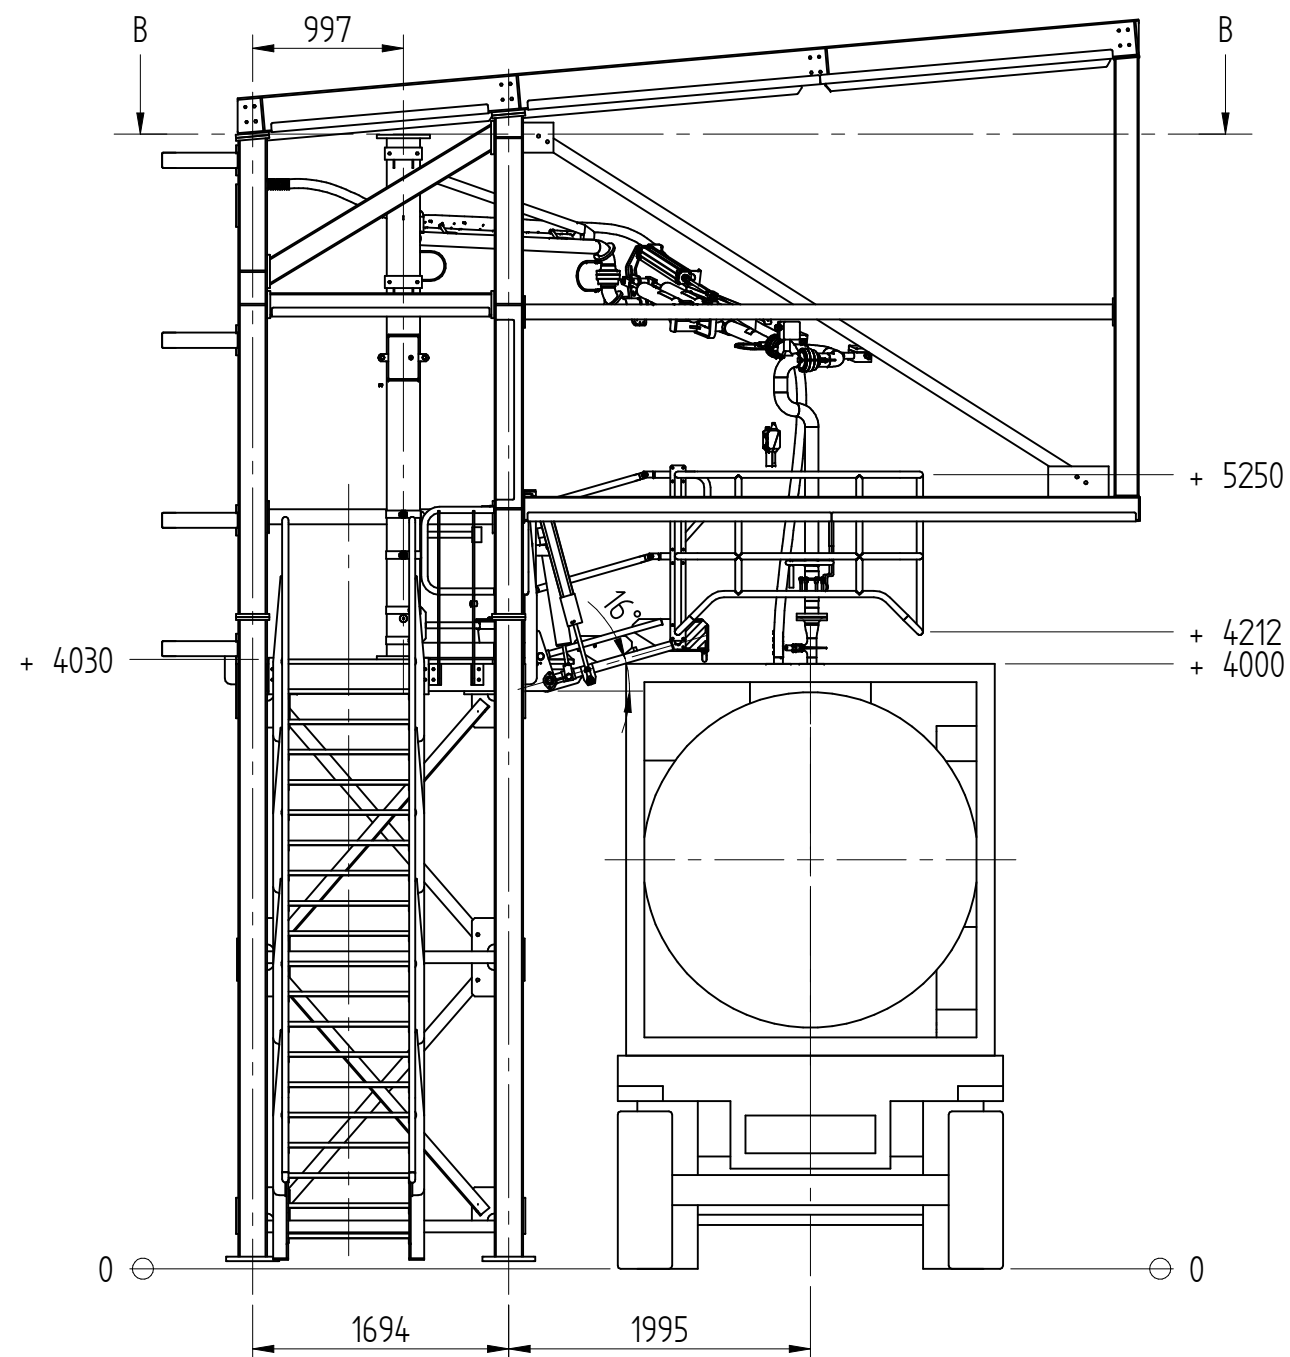

FOR APPROVAL

				TEK.	ITEMNR.	AANT.	NAAM	MATERIAAL	OPMERKINGEN			
				DAT.	TITEL: GENERAL ARRANGEMENT				GETEK.: 1-2-2018 RS			
				OMSCHRIJVING					CONTR.: 6-2-2018 GA			
									GOEDK.:			
				MOD	FORMAAT: A3			NUMMER:				
					SCHAAL:			184436.1.01				
					Copyright © WLT BV All rights reserved			SHEET: 4/6				
							Measures without tolerance ISO/TC3-1961					

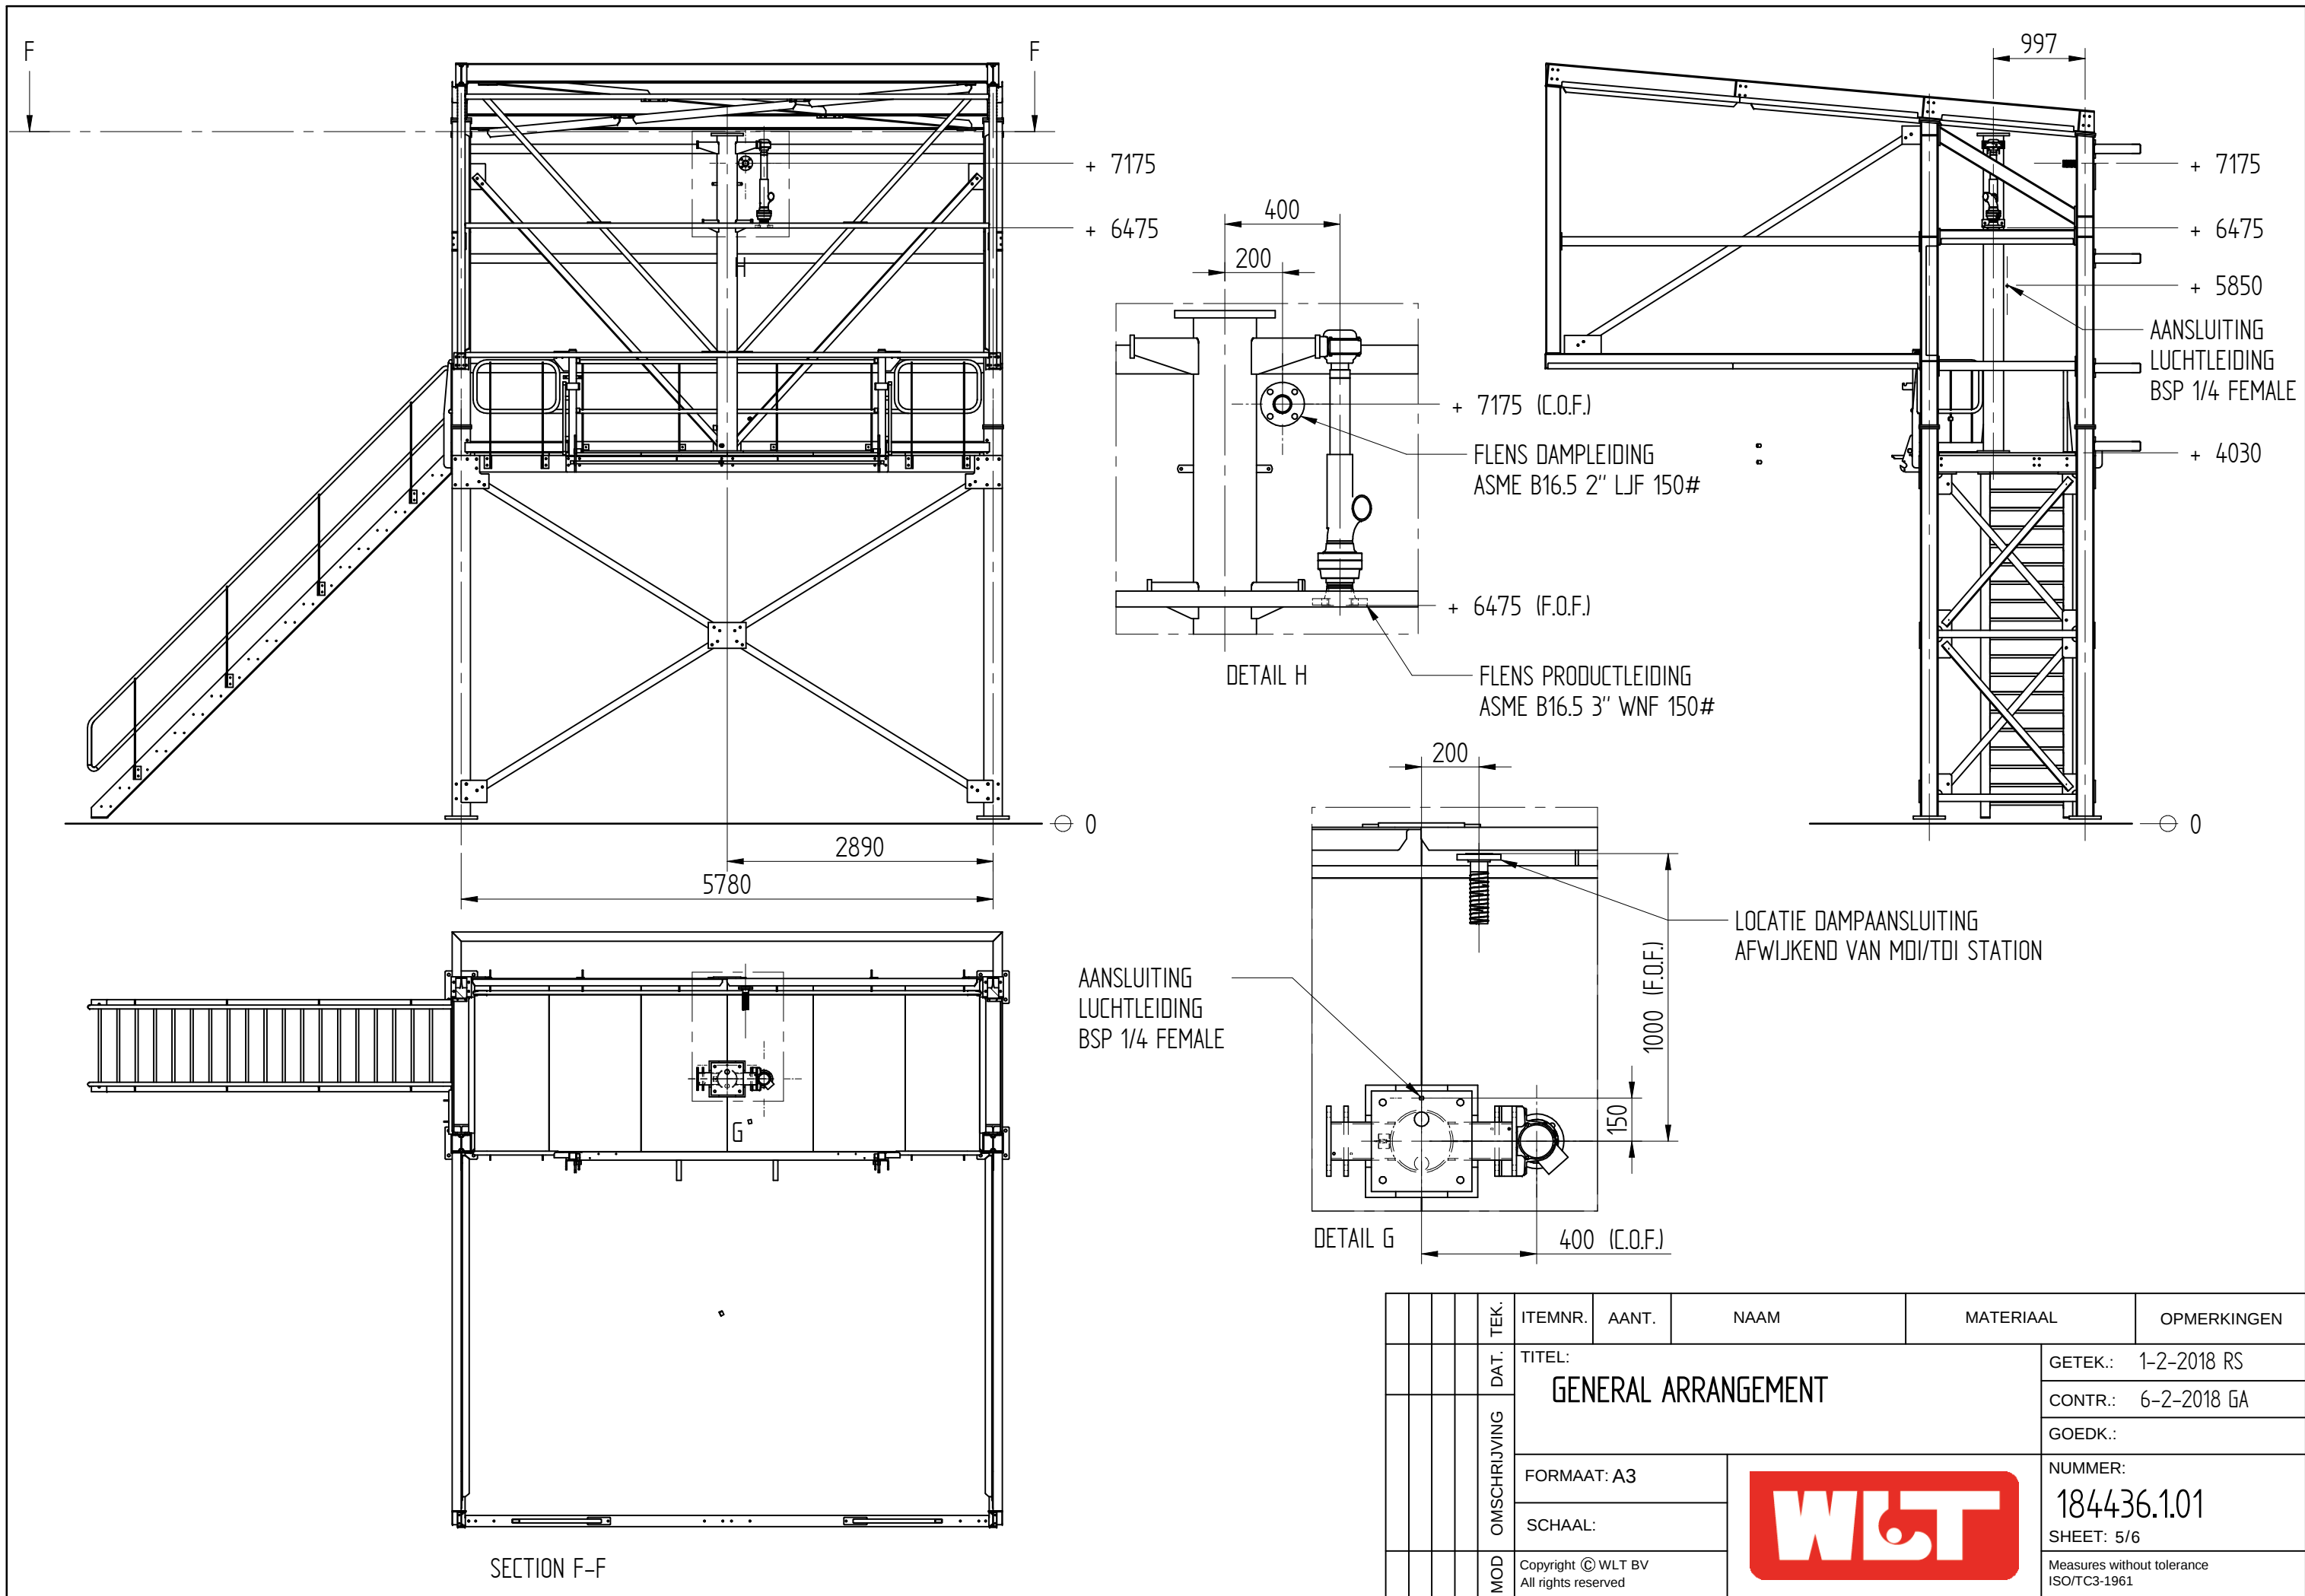


TEK.	ITEMNR.	AANT.	NAAM	MATERIAAL	OPMERKINGEN
DAT.	TITEL: GENERAL ARRANGEMENT				GETEK.: 1-2-2018 RS
OMSCHRIJVING	FORMAAT: A3				CONTR.: 6-2-2018 GA
	SCHAAL:				GOEDK.:
	Copyright © WLT BV All rights reserved				NUMMER: 184436.1.01 SHEET: 5/6 Measures without tolerance ISO/TC3-1961
MOD					


BOORPATROON FUNDATIE

ANKERS TE VOORZIEN DOOR LBC
ONDERSABELEN UIT TE VOEREN DOOR LBC

ANKERS TRAP: M16 BOREN NA INSTALLATIE

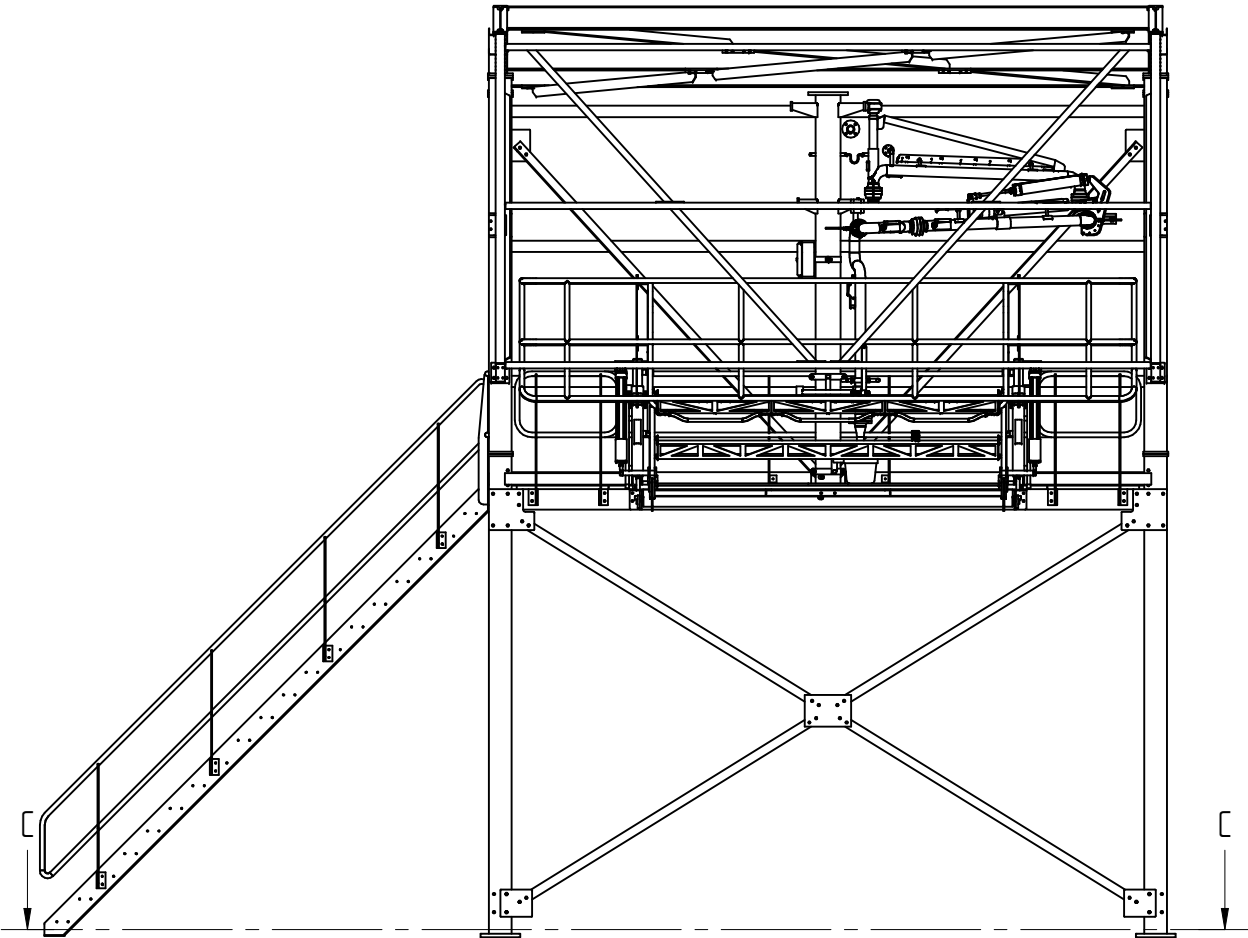

ANKERS BORDES: M24 200MM BOVEN BETON

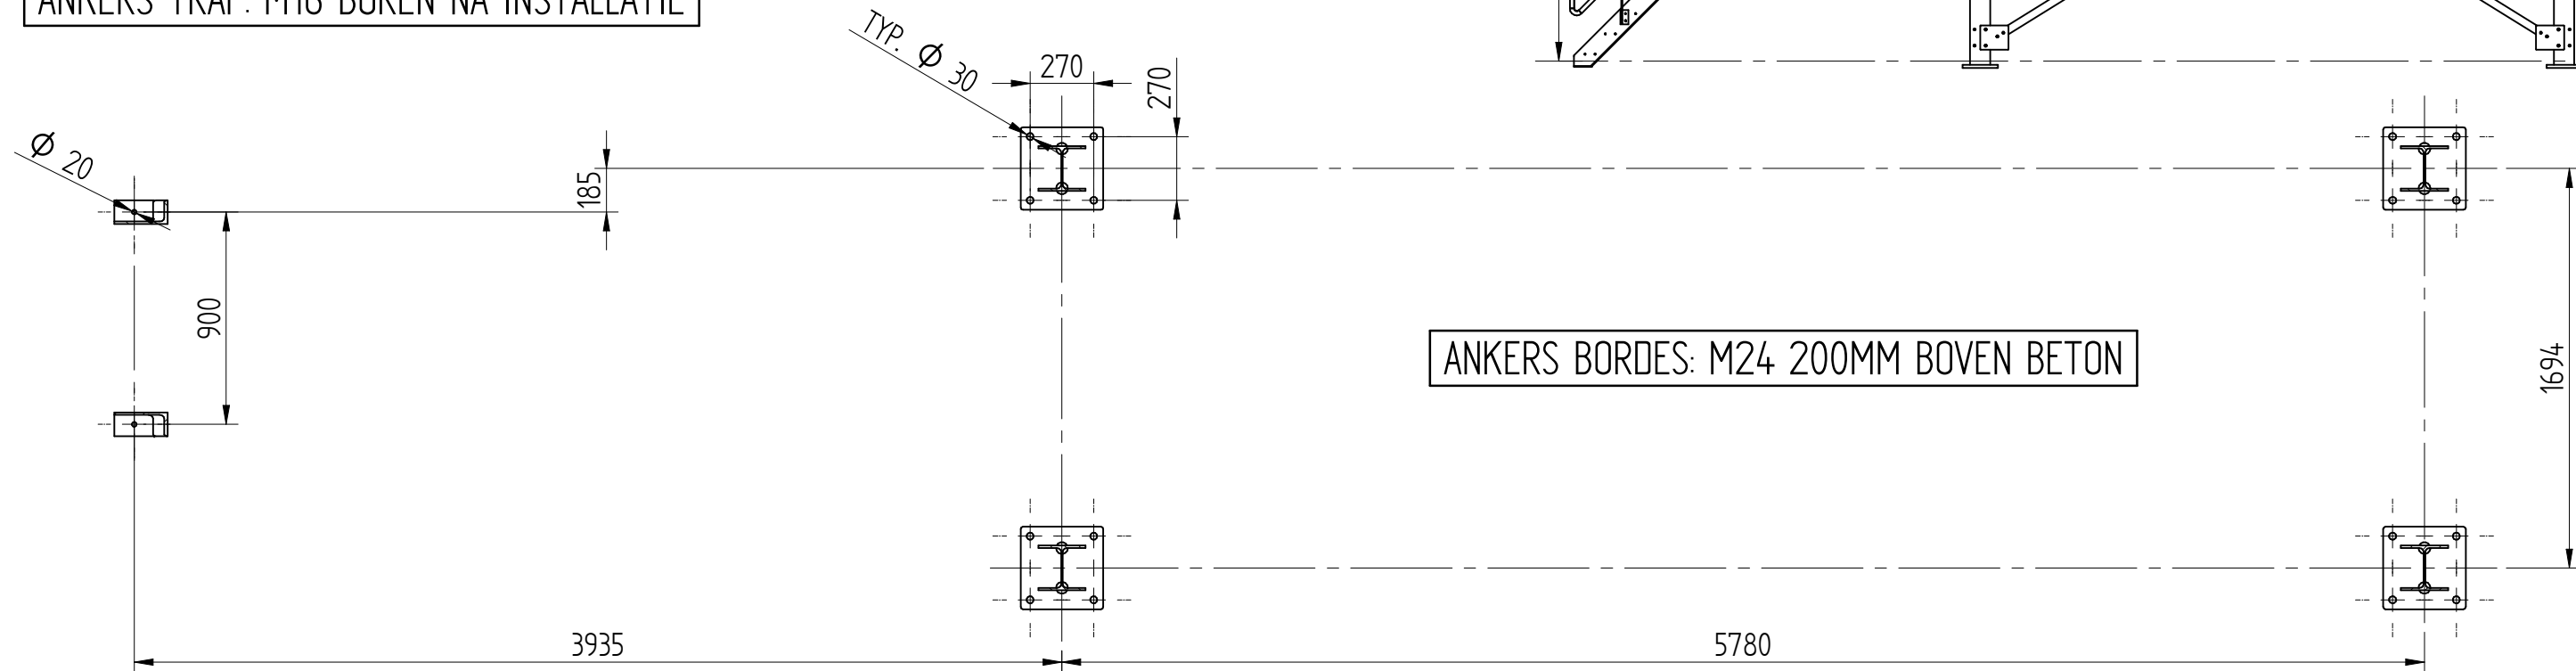

DOORSNEDE C-C

FOR APPROVAL

	TEK.	ITEMNR.	AANT.	NAAM	MATERIAAL	OPMERKINGEN
	DAT.	TITEL: GENERAL ARRANGEMENT				GETEK.: 1-2-2018 RS
	OMSCHRIJVING	FORMAAT: A3				CONTR.: 6-2-2018 GA
		SCHAAL:				GOEDK.:
		Copyright © WLT BV All rights reserved				NUMMER: 184436.1.01 SHEET: 6/6
	MOD					Measures without tolerance ISO/TC3-1961

