
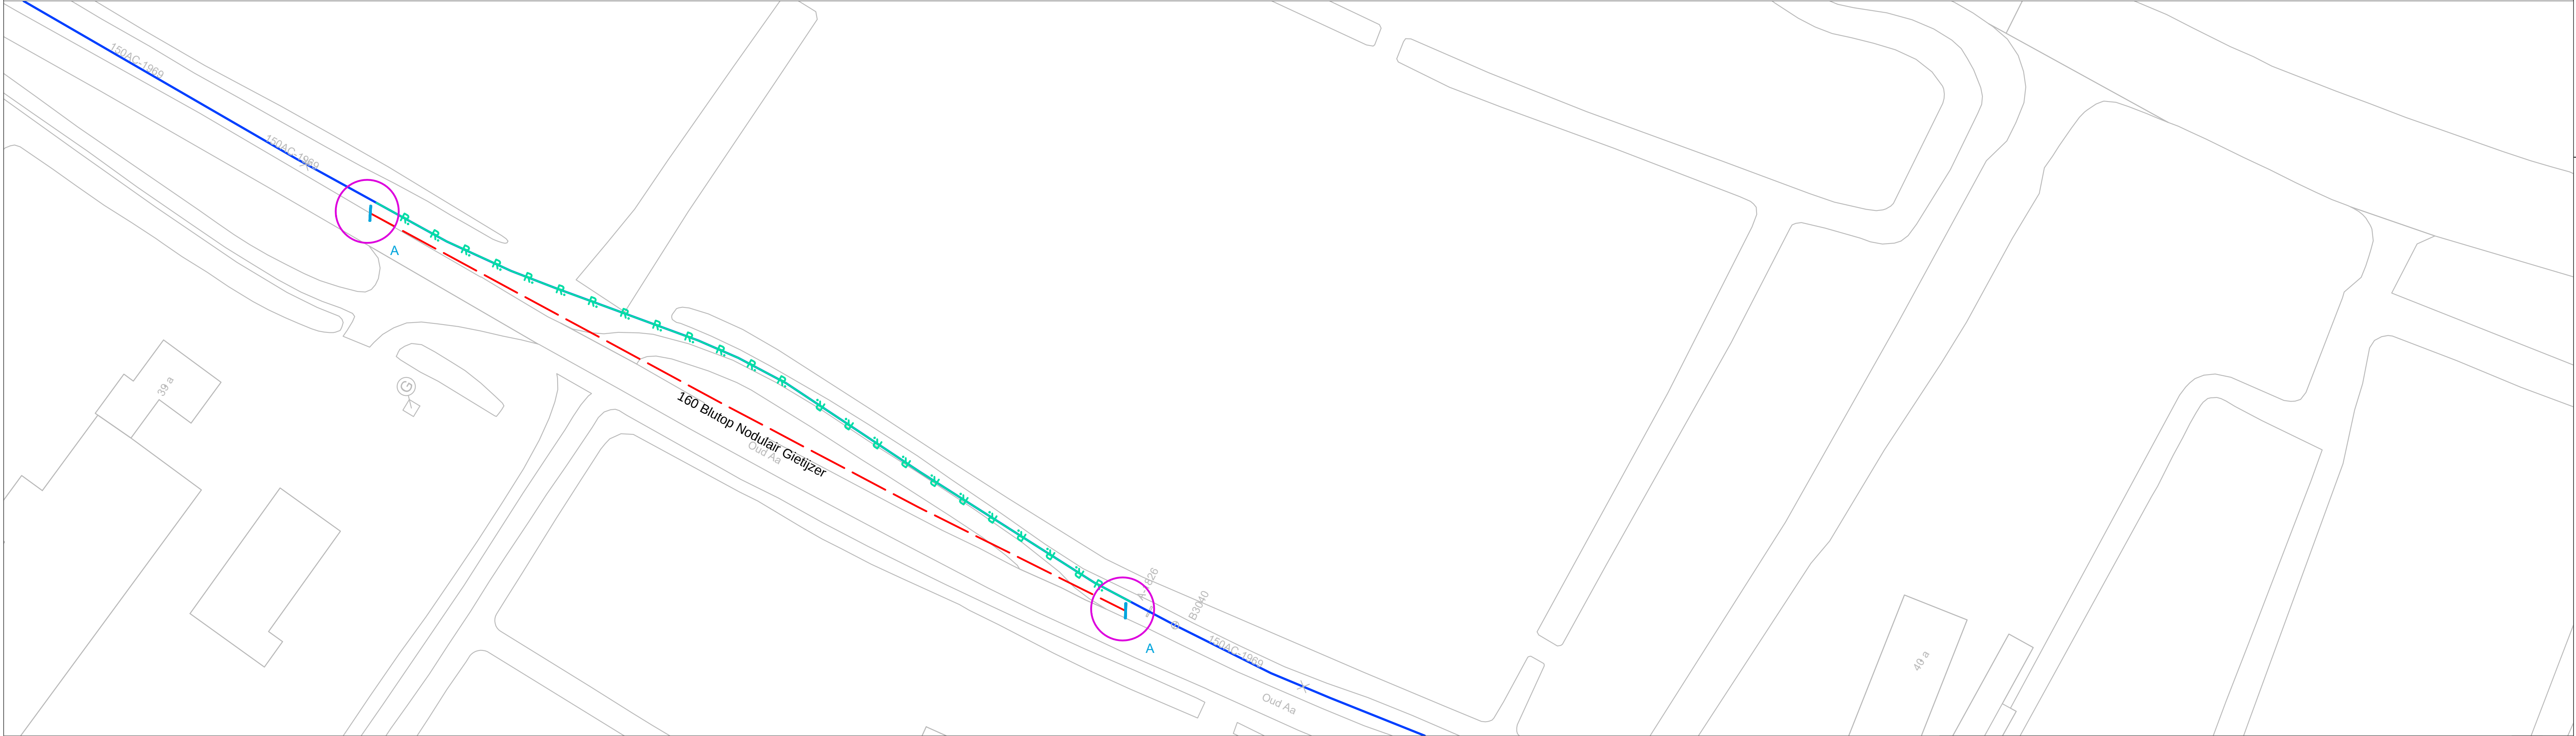


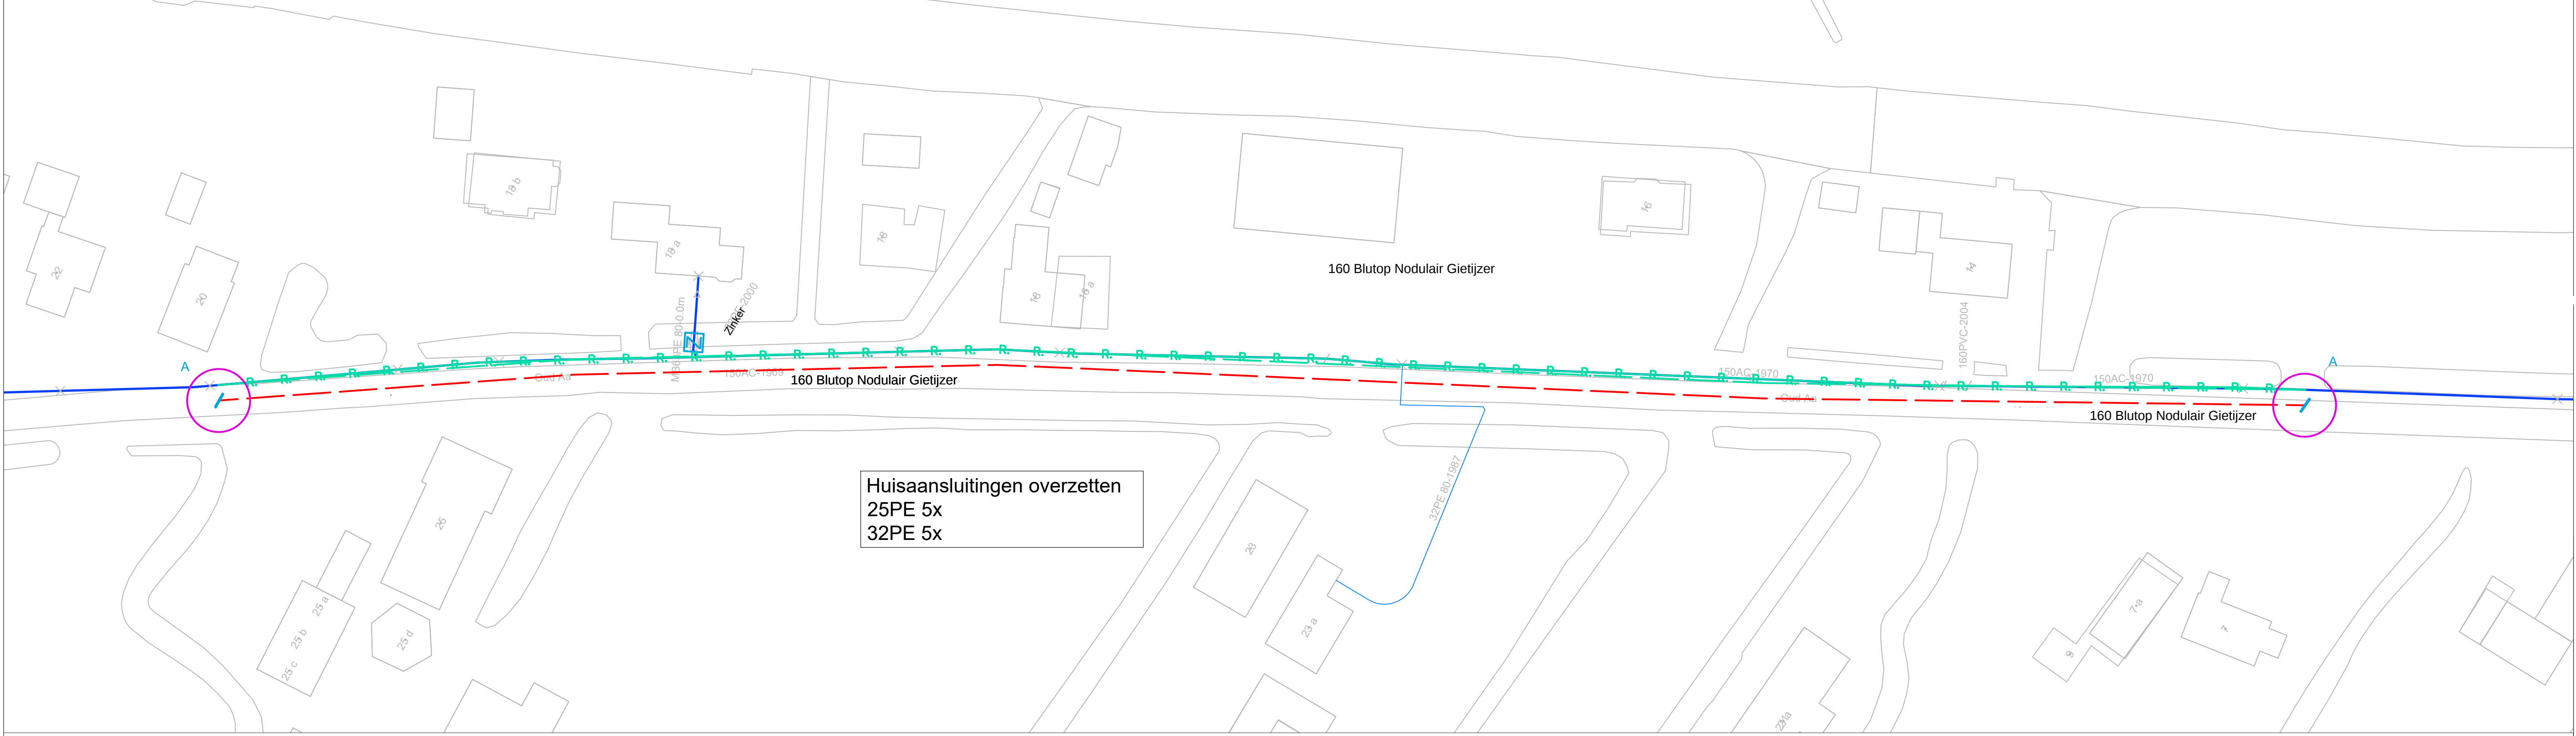

Detail A

PE Stuk 150 x 160 tv.
Overgangstuk Flens
150 x 154-192 tv.

160PE SDR11

150AC (best.)

Legenda Vitens

- in gebruik zijnde leiding
- geprojecteerde leiding
- buiten gebruik te stellen leiding
- buiten gebruik zijnde leiding
- te verwijderen leiding
- te dammen leiding

Wijz.d.d.: X: 126863 Y: 465630

No.: 07-08-20

Omschrijving: Netwerkp.l.n.r.: 4054670

Getekend: P. Kortenhorst

Projectleider: W. Schouten

Status: Definitief

Par.: Tek.n.r. derden:

GEMEENTE STICHTSE VECHT
HOOFDLEIDING TE BREUKELLEN
Reconstructie hoofdleiding t.b.v. Oud Aa

Vitens

Schaal: 1:4355

Formaat: A1

Blad: 1 van 1

2020-4054670-01