


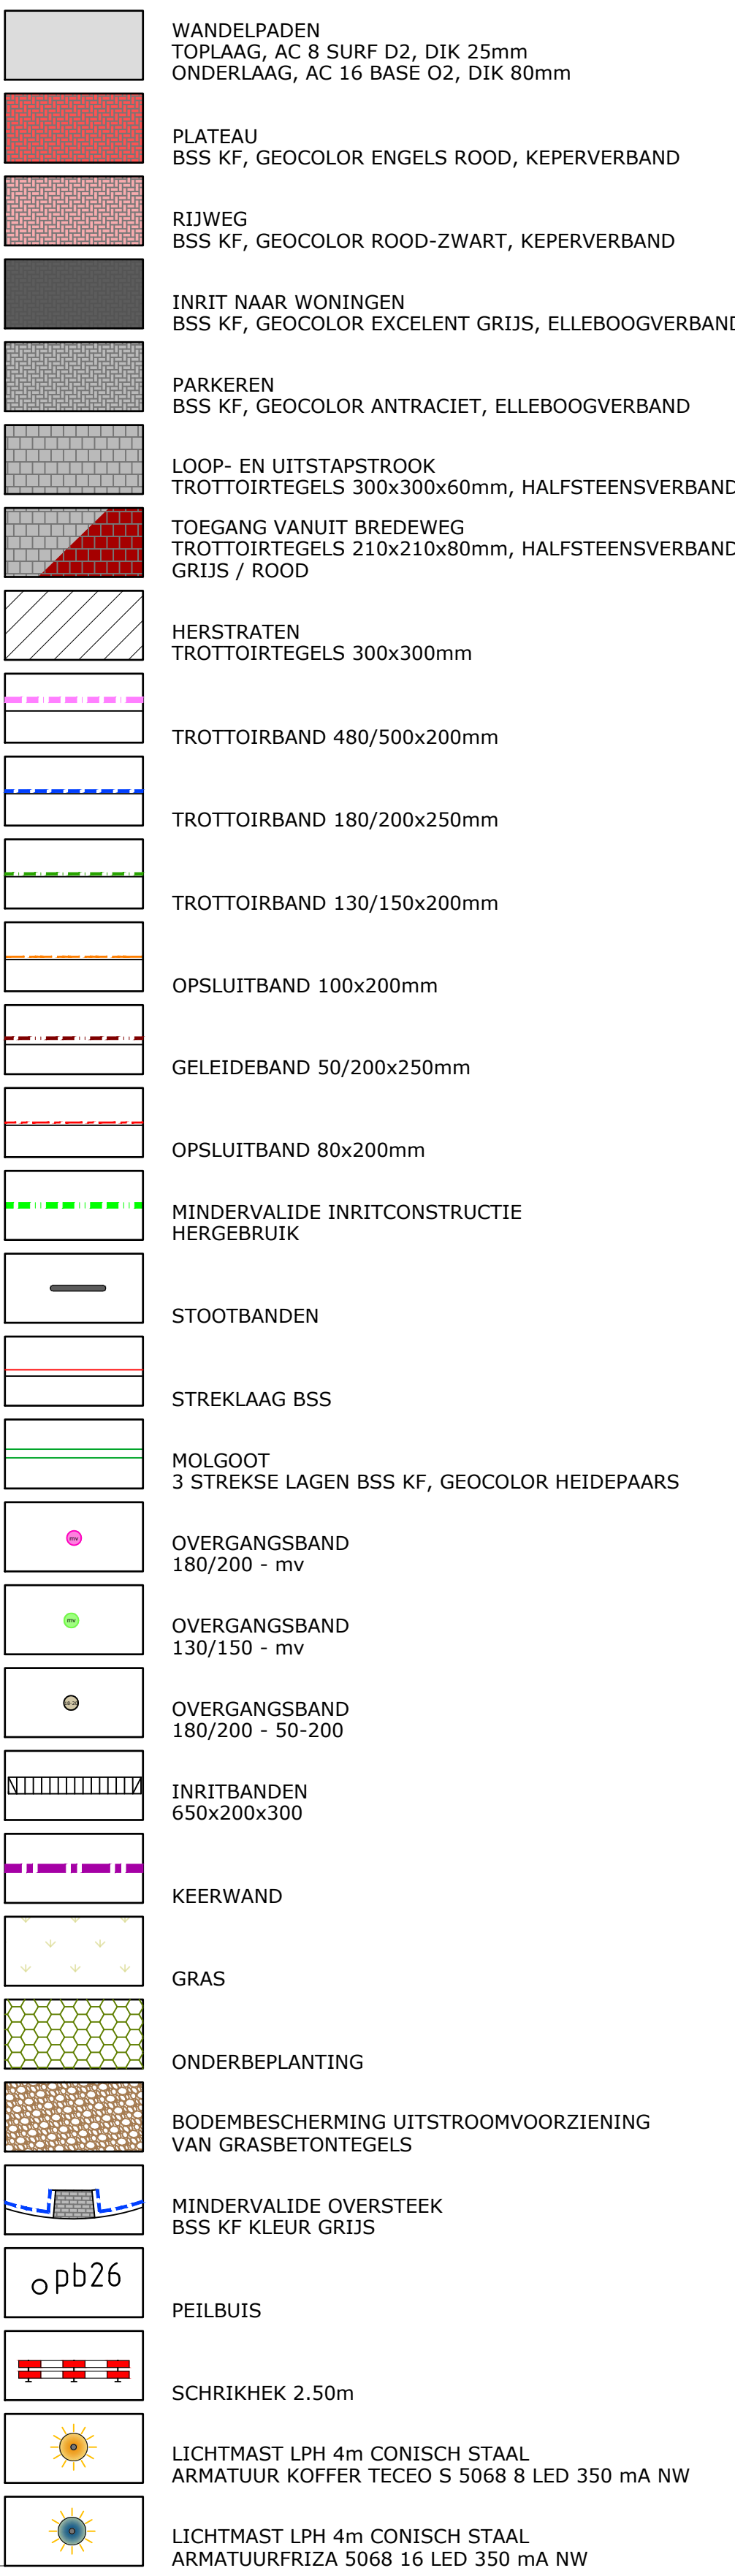

	HVG REAL ESTATE		
	NIEUWBOUWPLAN MAASNIEDERBEEK TE ROERMOND NIEUWE SITUATIE - BESTRATINGSPLAN		
	PROJECTNUMMER: ROE-144-01	ECHAL: 1:200	
	TEKENINGNUMMER: 19-360	BESTELNUMMER: 19-360	
Makelaarskantoor (NL) - Postbus 361 6441 XG Beersma - 6442 RZ Roermond T 0475 524 632 - F 0475 511 428 info@hvwareal.nl www.hvwareal.nl			