

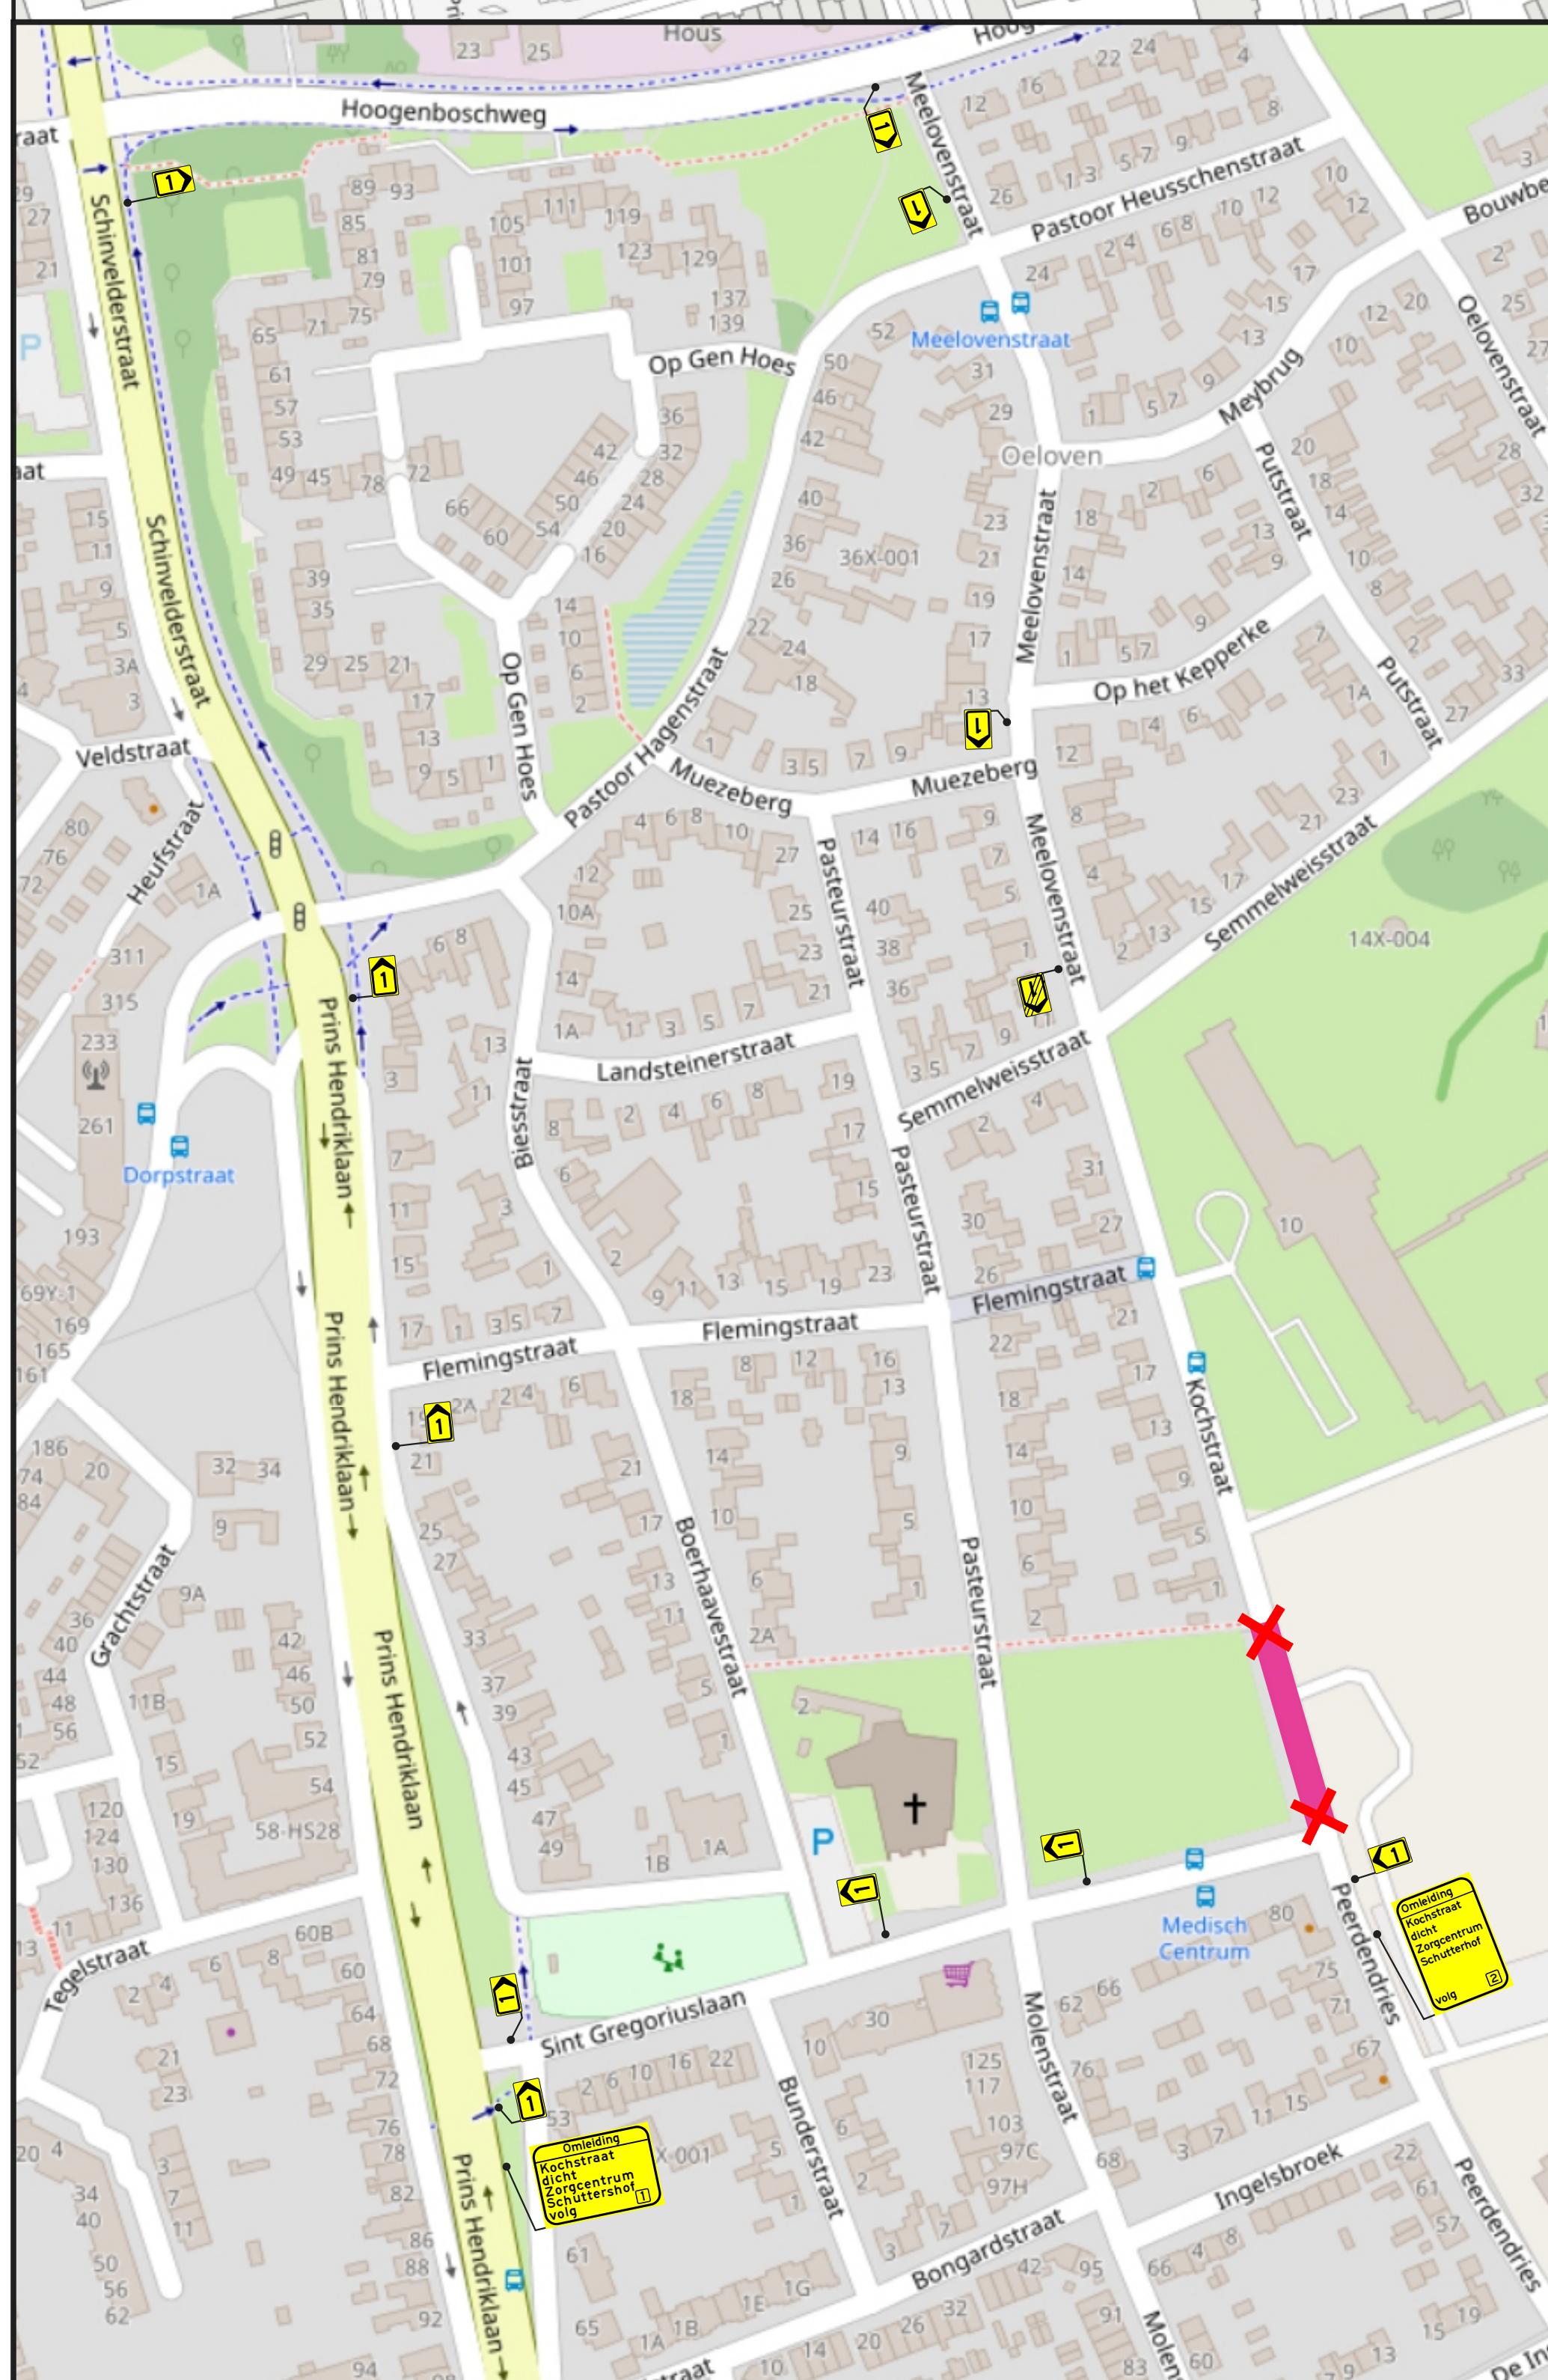


Fase 1

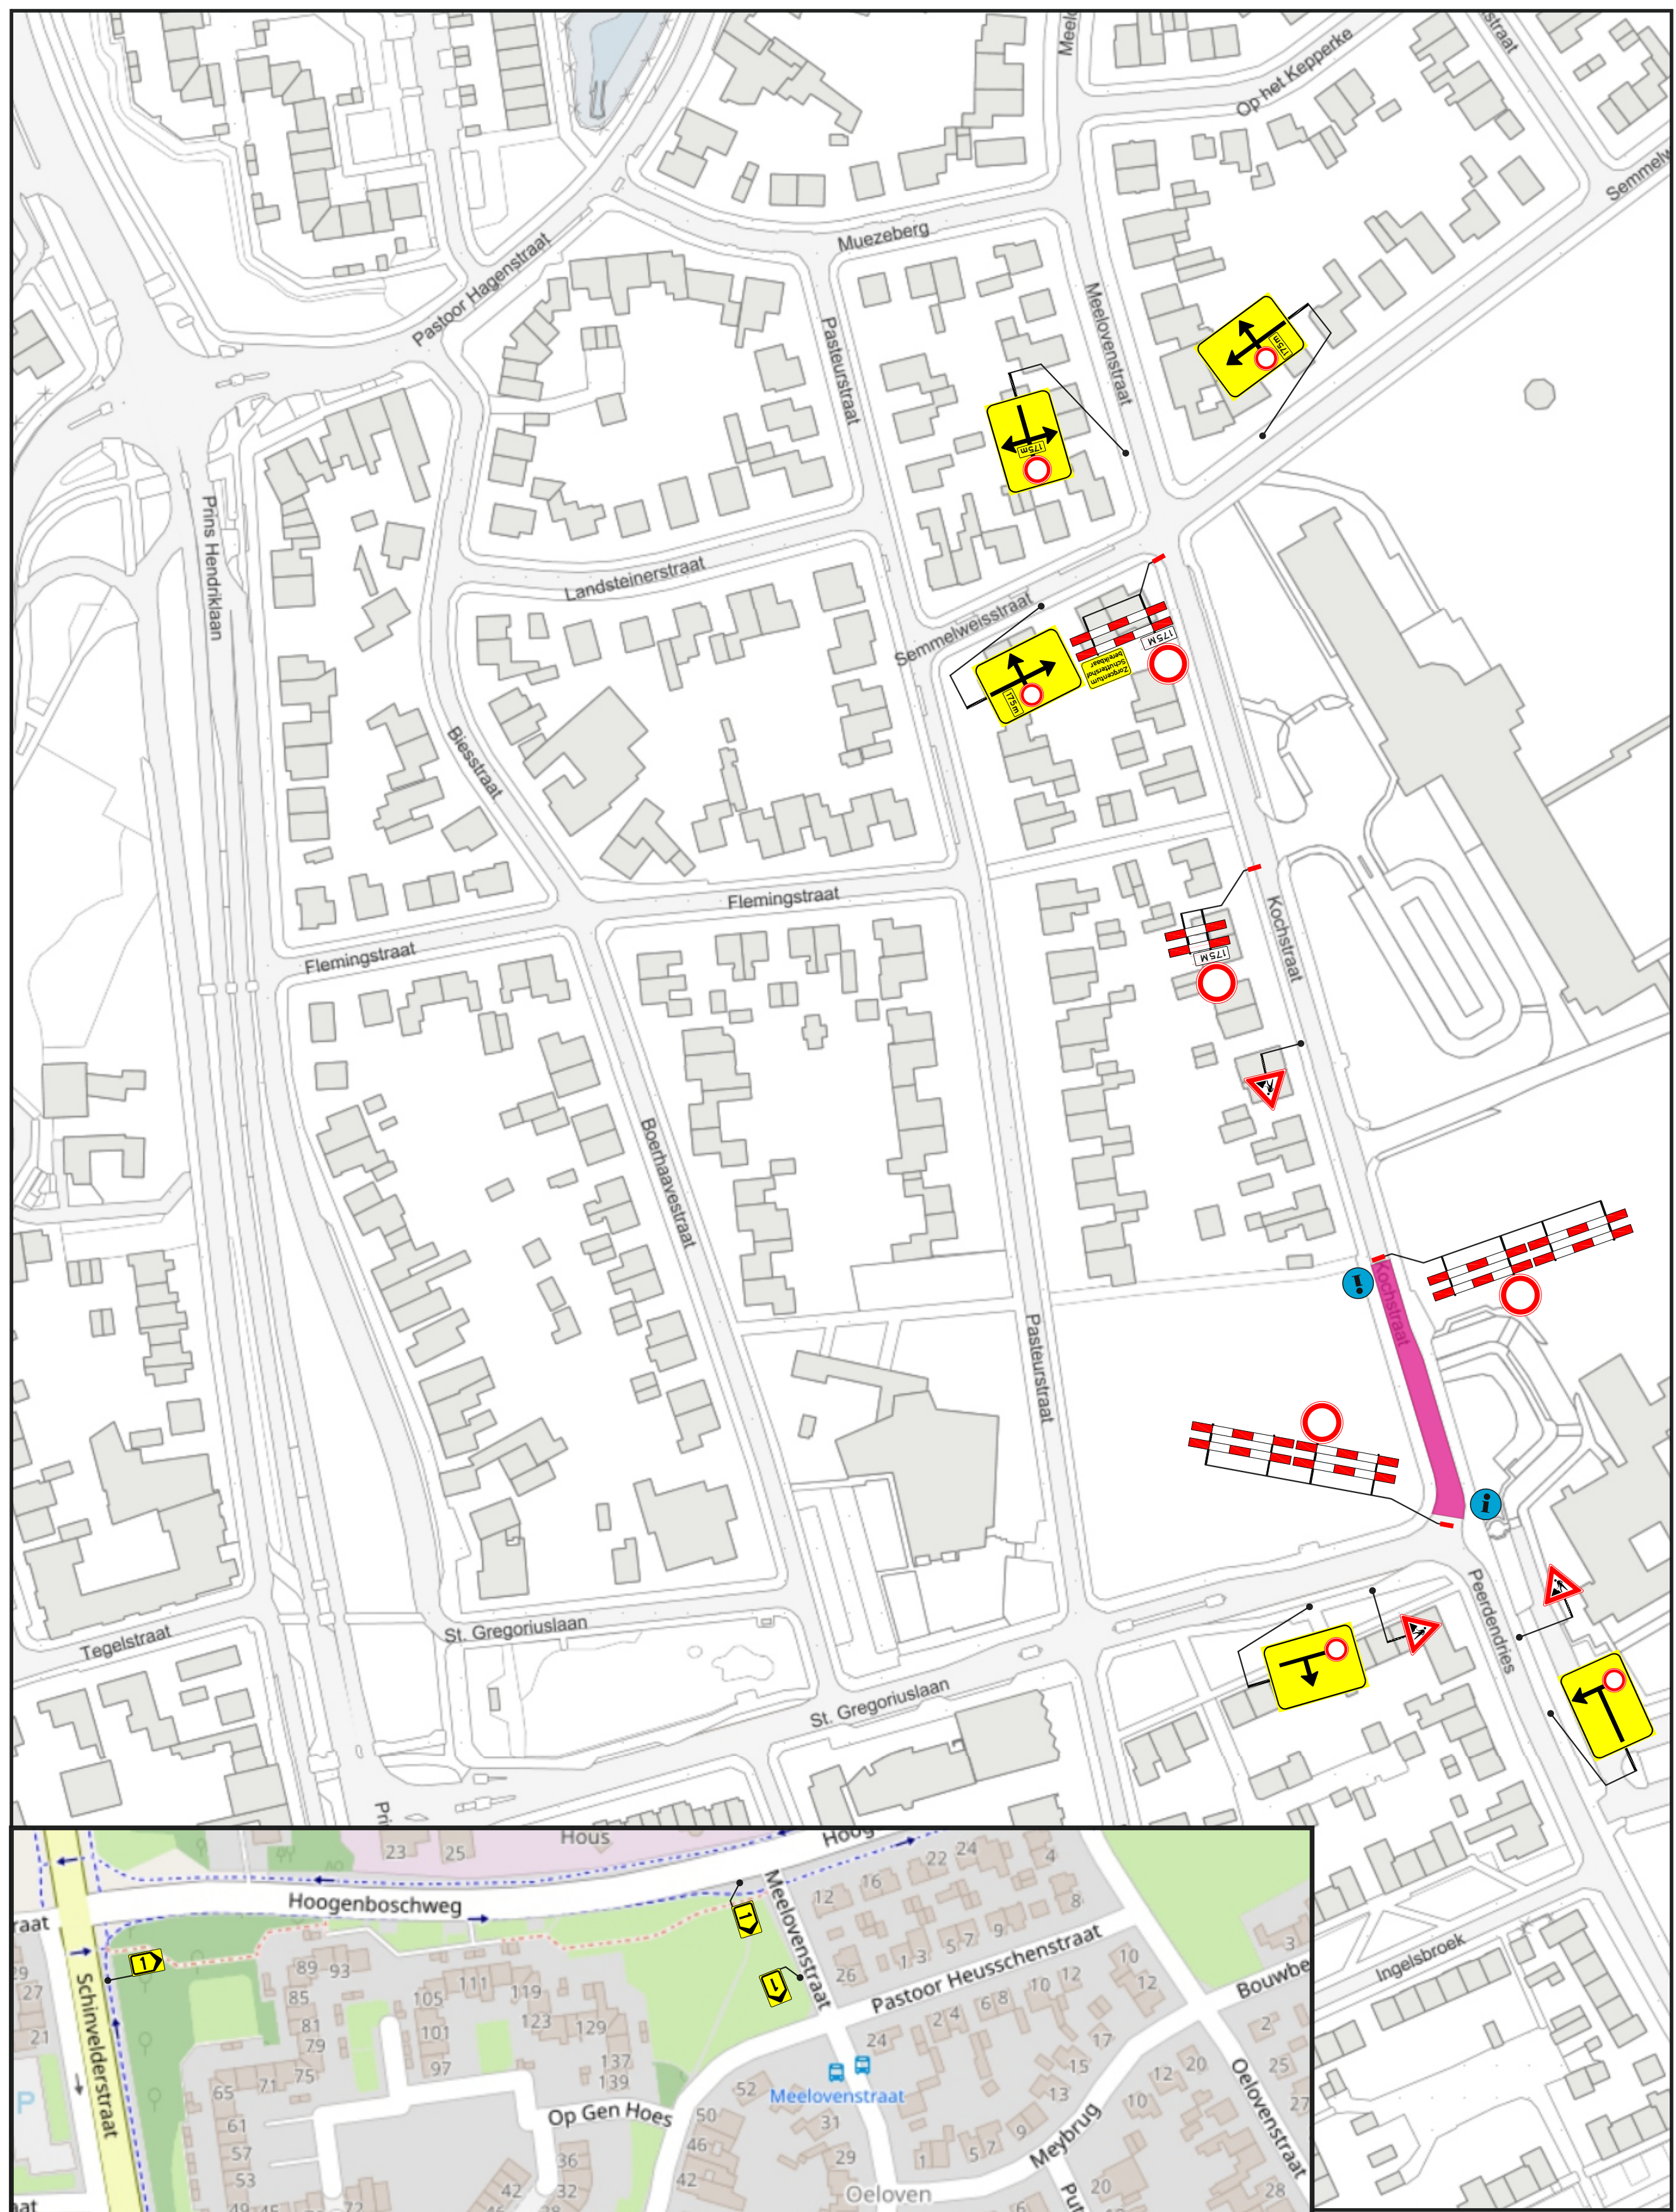

Fase 2

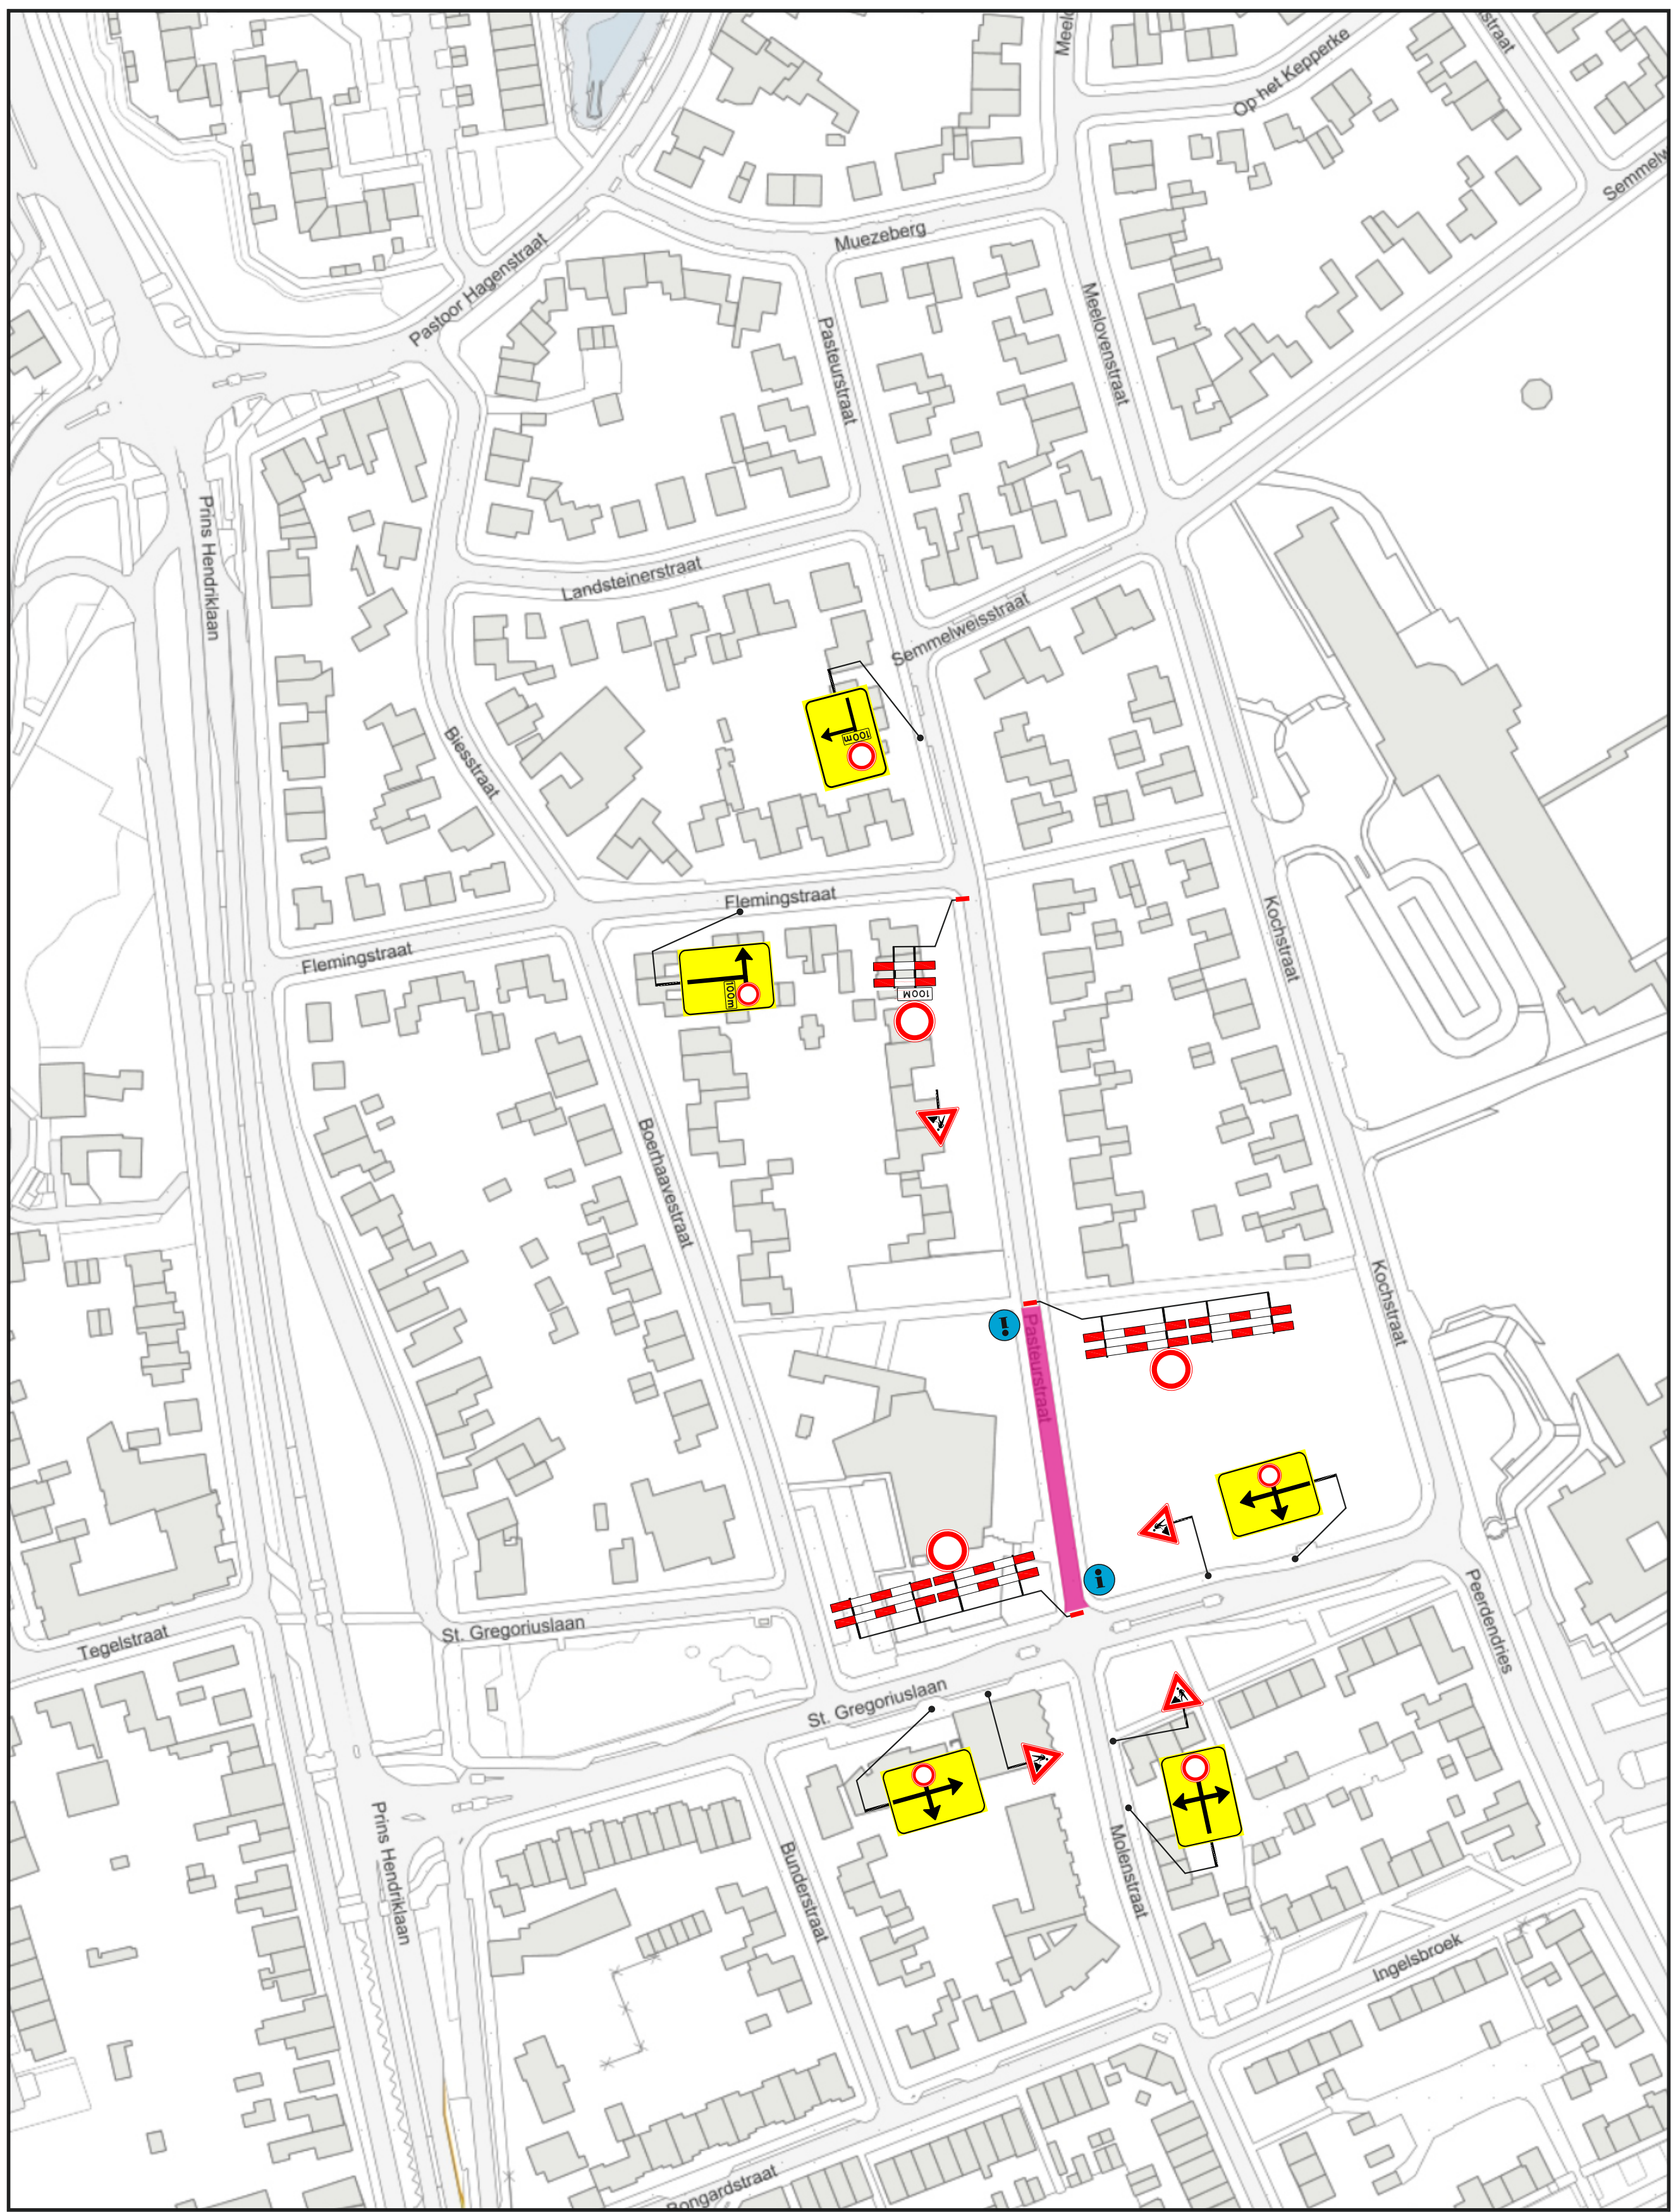

Legenda:

	Werkvak
	afsluiting (afgesloten weg)
	B815-2 (afsluiting)
	Tekstbord Lentendringing tekstbord
	Routebord 80 x 60 Lentendringing routebord (270)
	Plaatsen publicatiebord

opmerkingen:
-afplakken / afdraaien conflicterende (RVV) bebording
-plaatsen publicatieborden:

Fase 1 (2 stuks)

Fase 2 (2 stuks)

Plaatsen minimaal twee weken voor aanvang werkzaamheden

van HOOFT **verkeerstechniek**

Realiseren Riolaansluitingen
Tijdelijke verkeersmaatregelen
afzetting(en) & omleidingsroute(s)

getekend: R.Maessen 05-02-2020
controle: R.Maessen 05-02-2020
akkoord:
status: concept
schaal: n.v.t. formaat: A0
tek.nr.: VH20-0091MAN-1-1 Fase 1 + Fase 2
© van Hooft verkeerstechniek

MANSVELT
MANSVELT logo

Opdrachtgever:
getekend:
controle:
akkoord:
status:
schaal:
format:
tek.nr.:
© van Hooft verkeerstechniek