


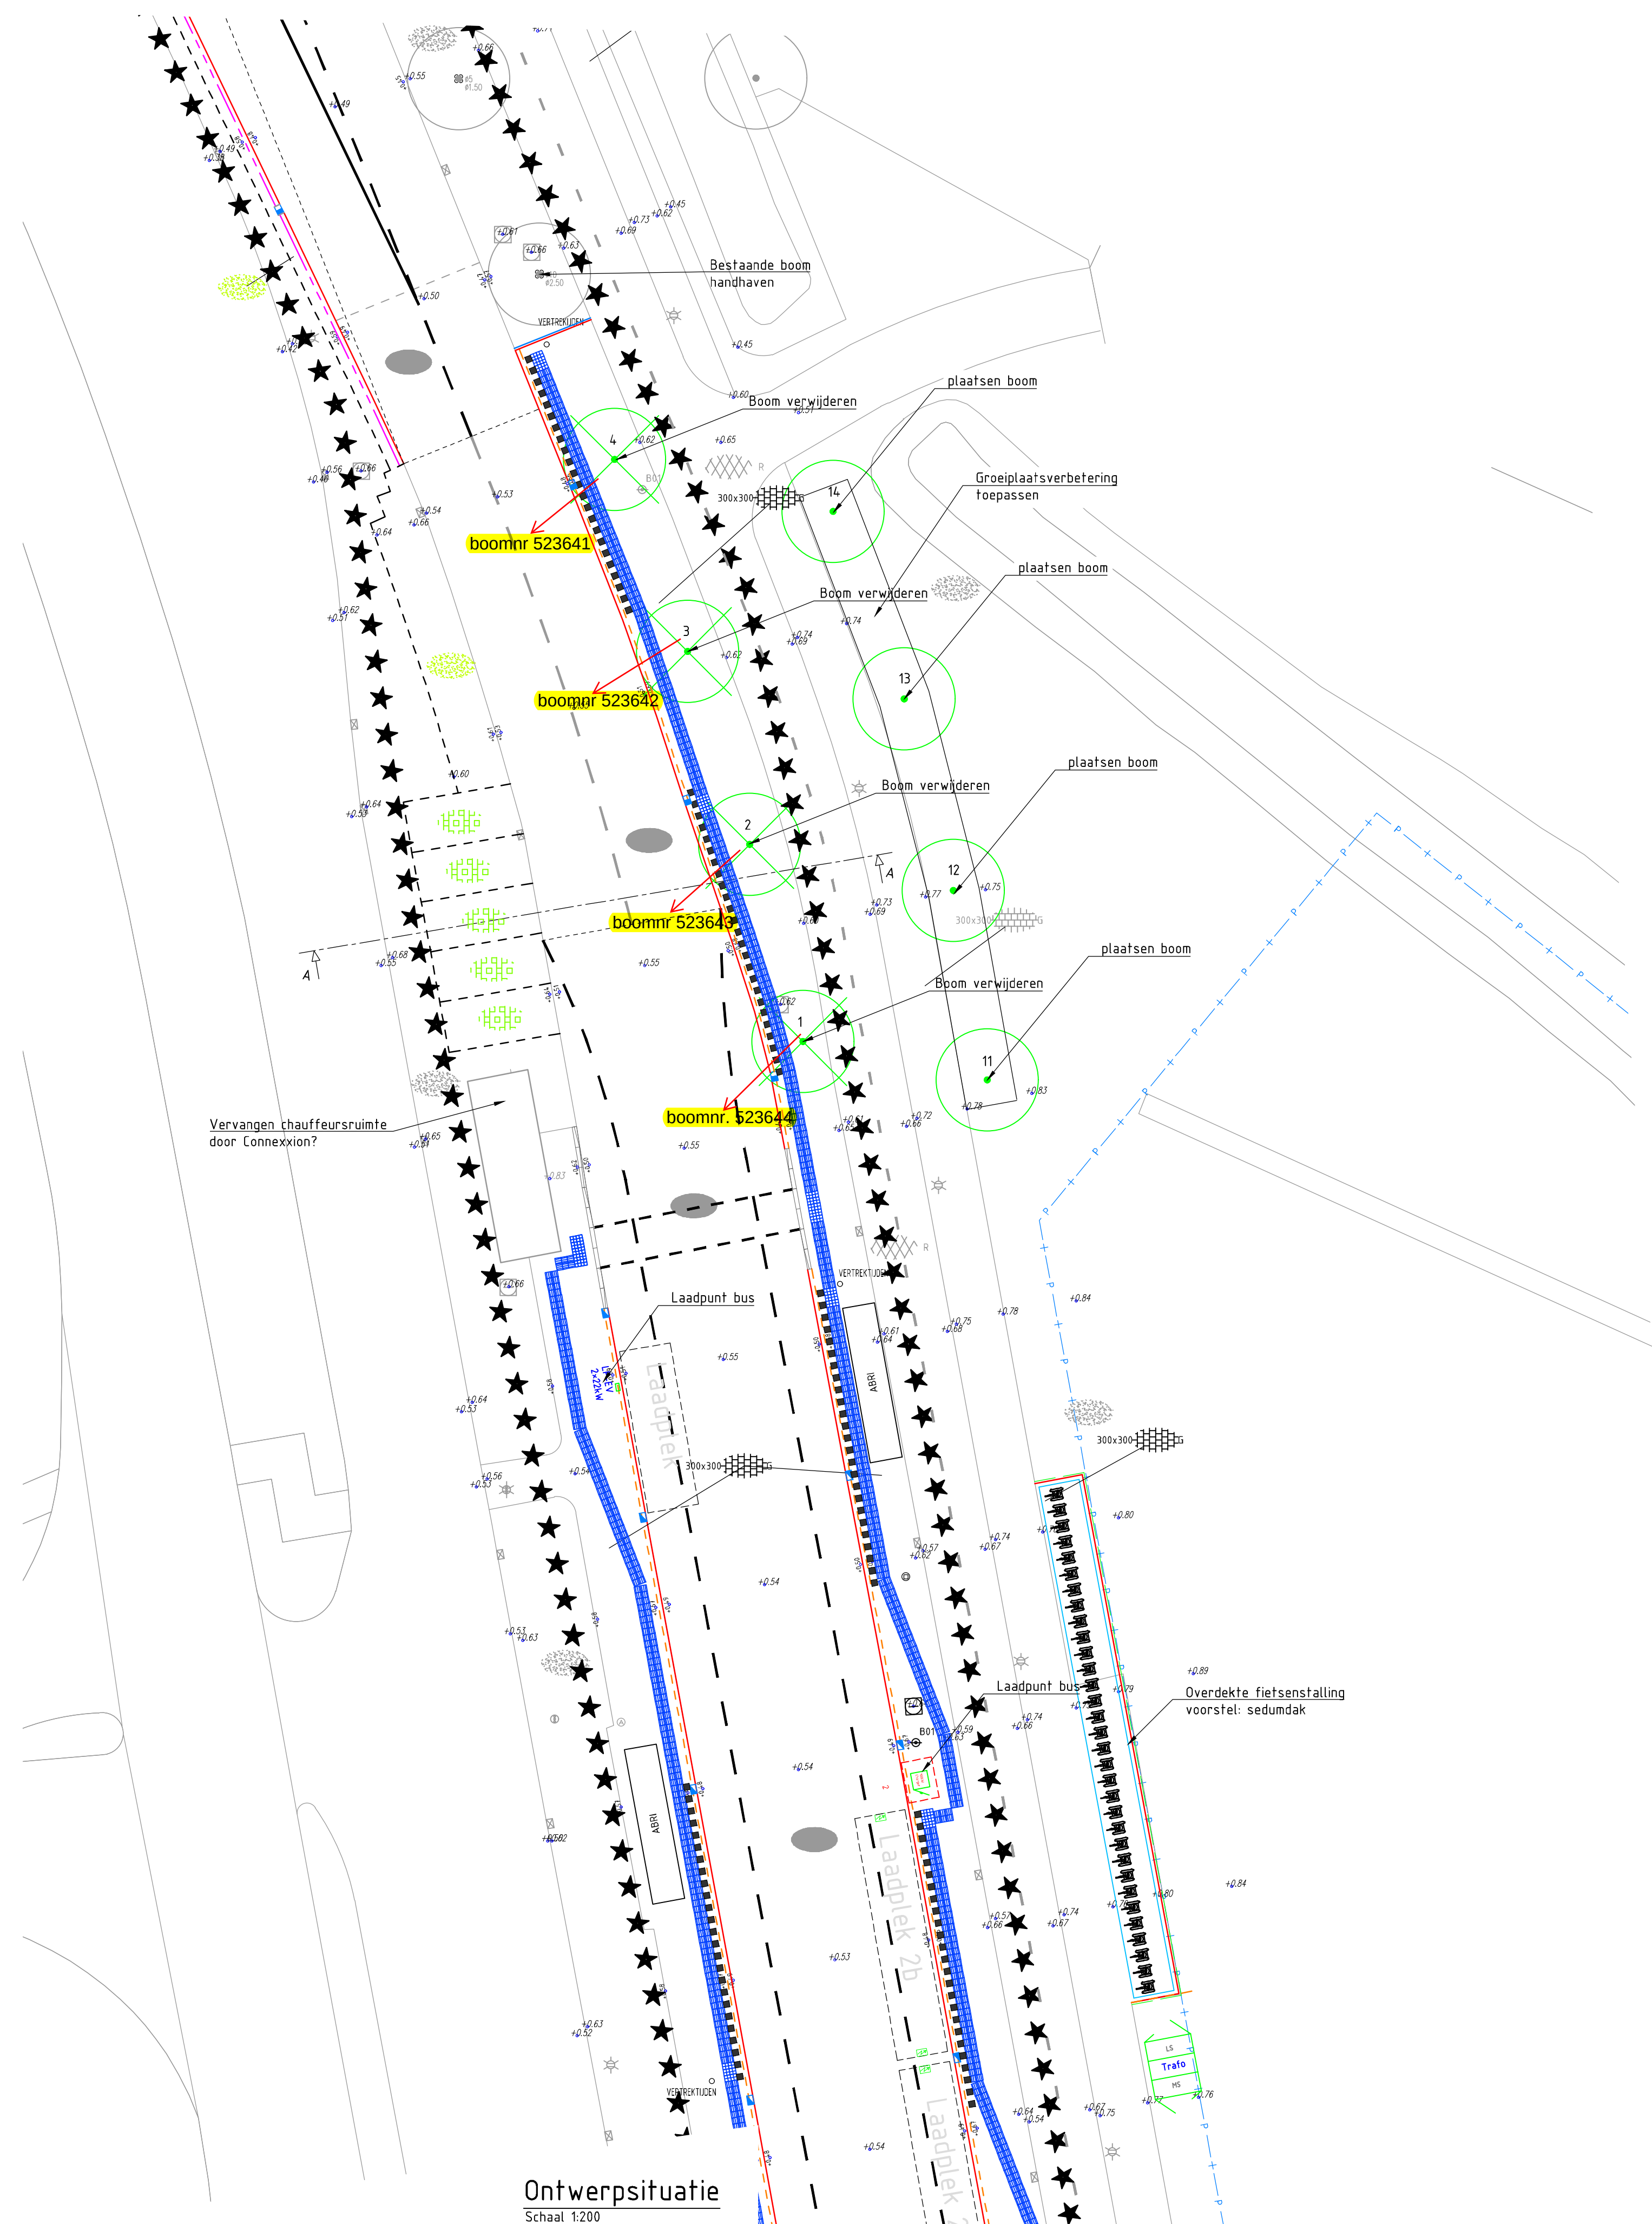


Ontwerpsituatie
Schaal 1:200

Bomen bestaande situatie		
Nummer	Soort	Stam diameter[cm]
1	Tilia cordata-Winterlinde	9
2	Tilia cordata-Winterlinde	9
3	Tilia cordata-Winterlinde	13
4	Tilia cordata-Winterlinde	18

Bomen nieuwe situatie		
Nummer	Soort	Plantmaat[cm]
11	Tilia platyphyllos-zomerlinde	25-30
12	Ulmus Laevis-fladderiep	25-30
13	Quercus patraea-wintereik	25-30
14	Catanea sativa-tamme kastanje	25-30

OPMERKINGEN:

MATEN IN METERS TENZIJ ANDERS VERMELD
HOOGTEMATEN IN METERS TEN OPZICHT VAN N.A.P.
MATERIALEN IN MILLIMETERS TENZIJ ANDERS VERMELD

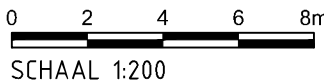

Wijz. Getekend Datum Omschrijving

A
B
C

Opdrachtgever
GEMEENTE HAARLEM
Project
DELTPLEIN

Onderdeel
situatietekening kapvergunning

Status	Definitief	Getekend	Ing. J. van Velthuisen	
Datum	18-09-2020	Gecontroleerd	Ir. M. Bakker	
Schaal	Schaal	Projectcode	Tekeningnummer	Bladnummer
1:200	A1	119973	2100	1/1