

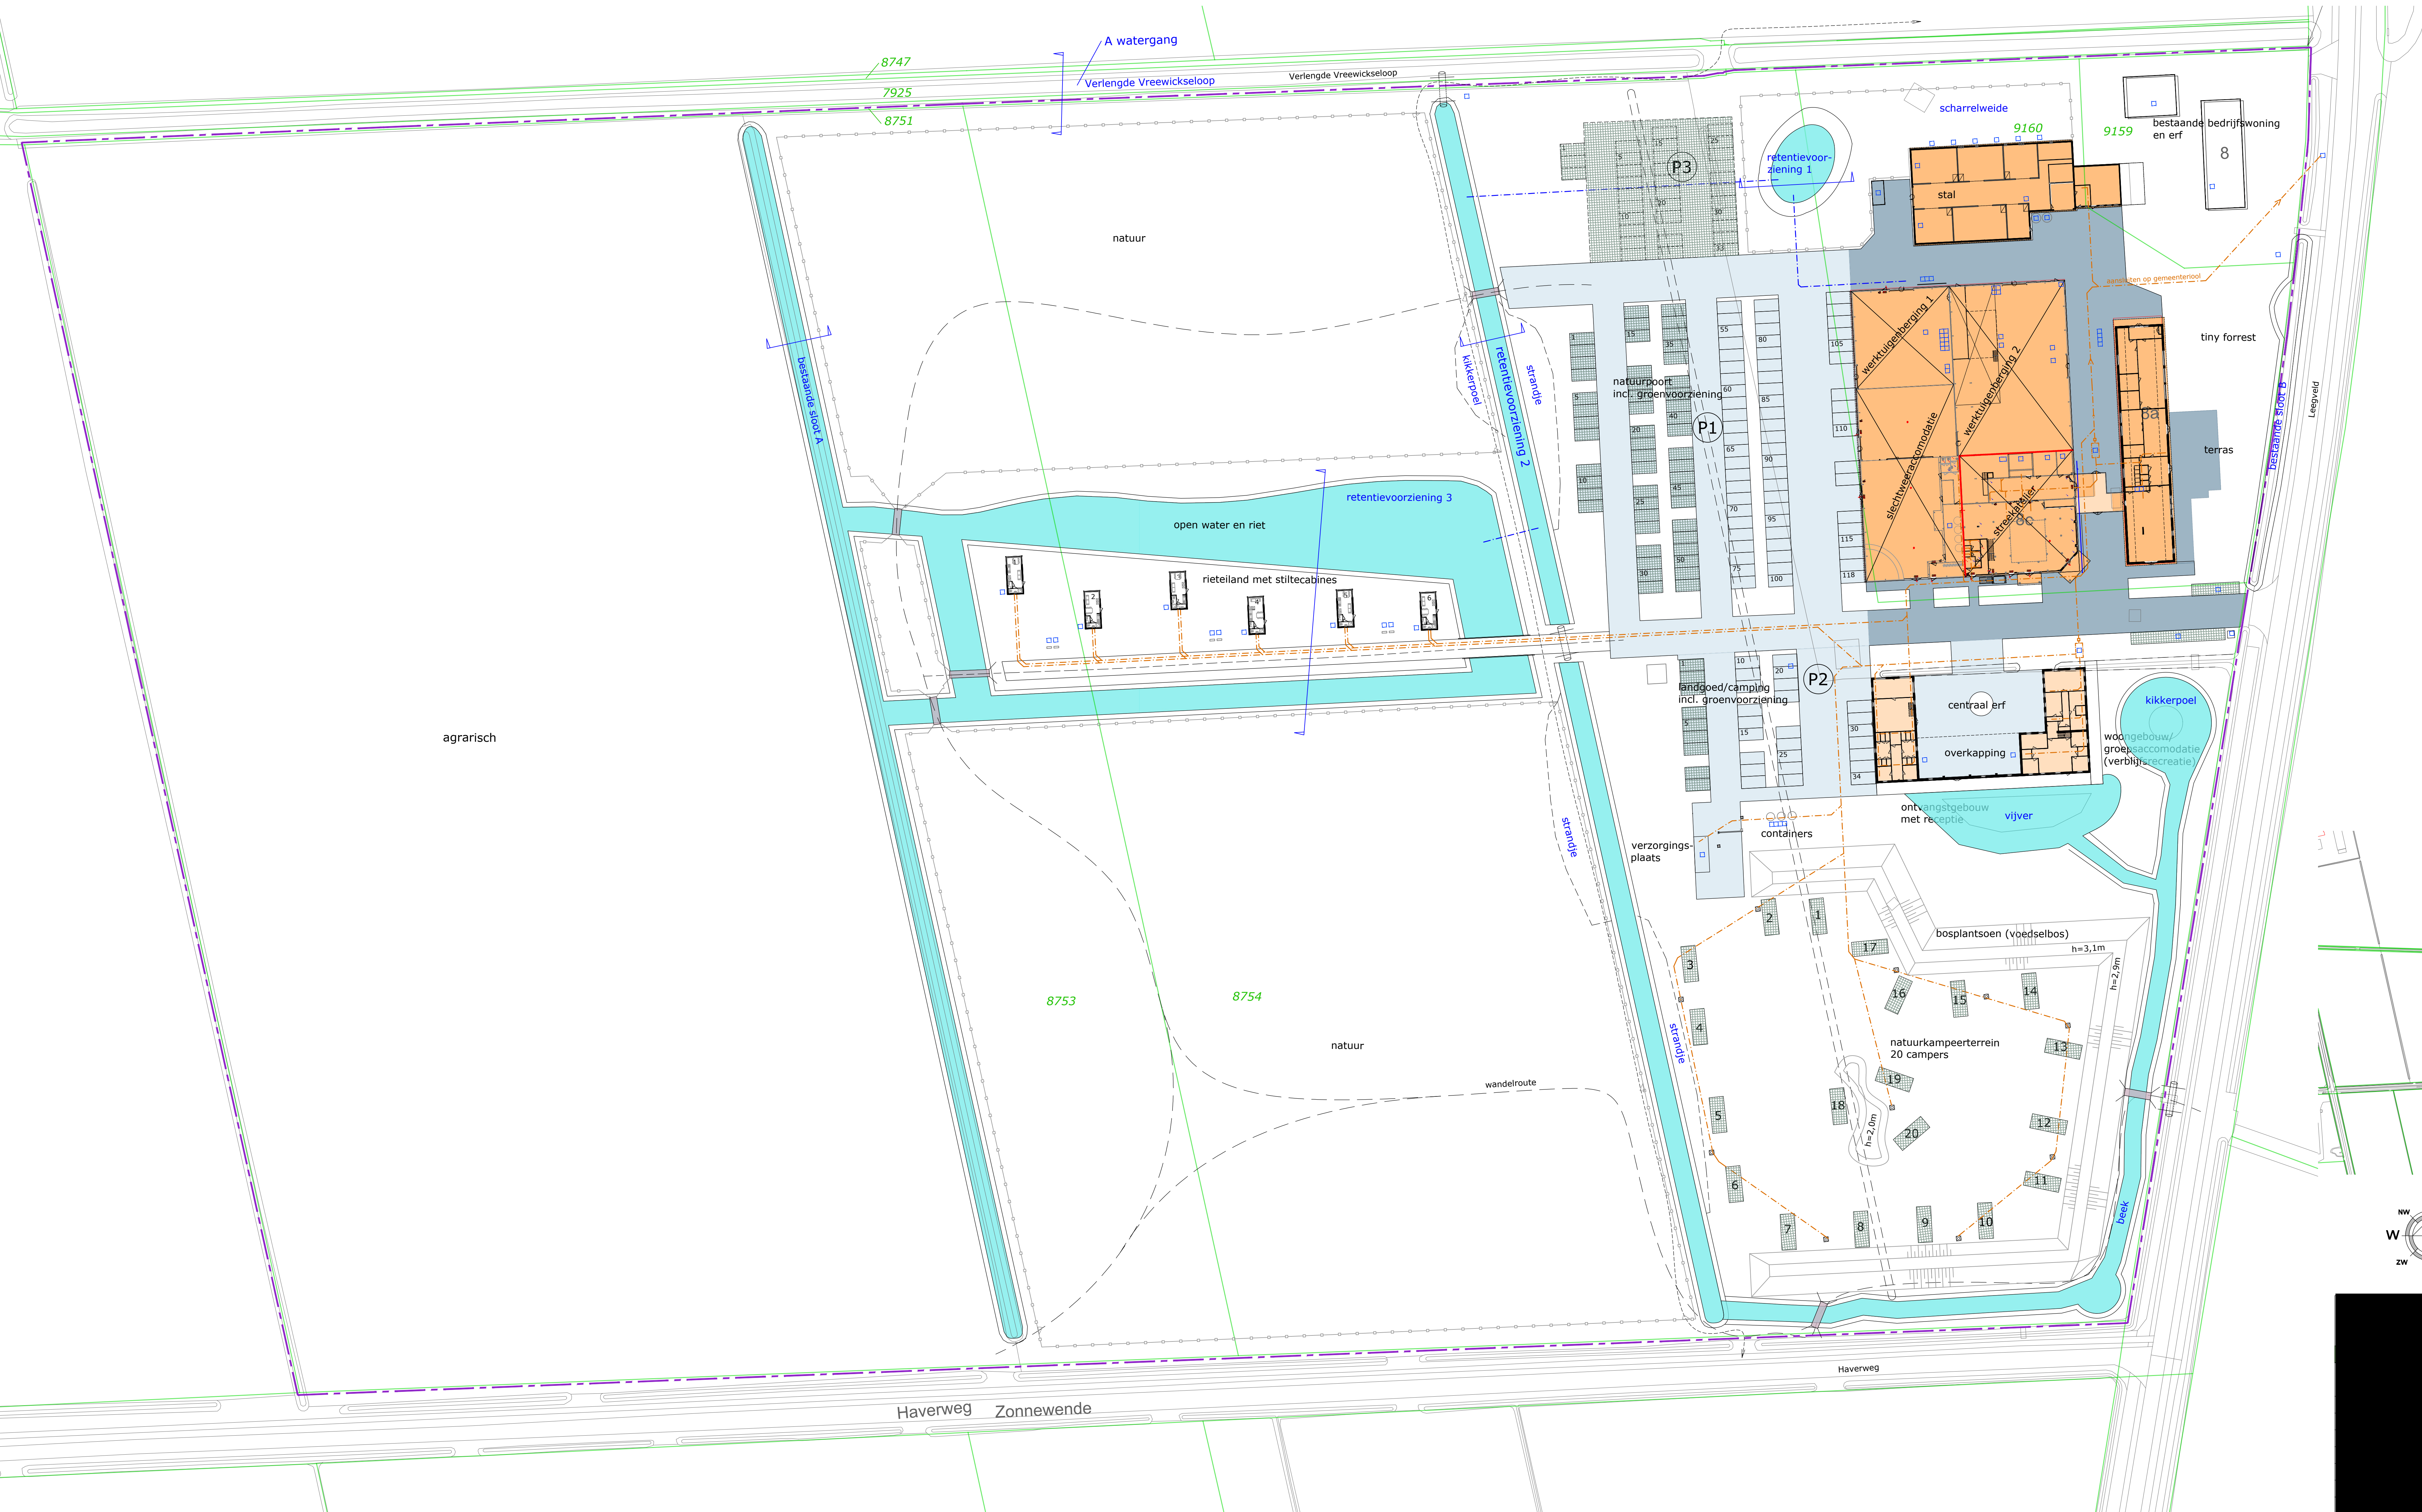


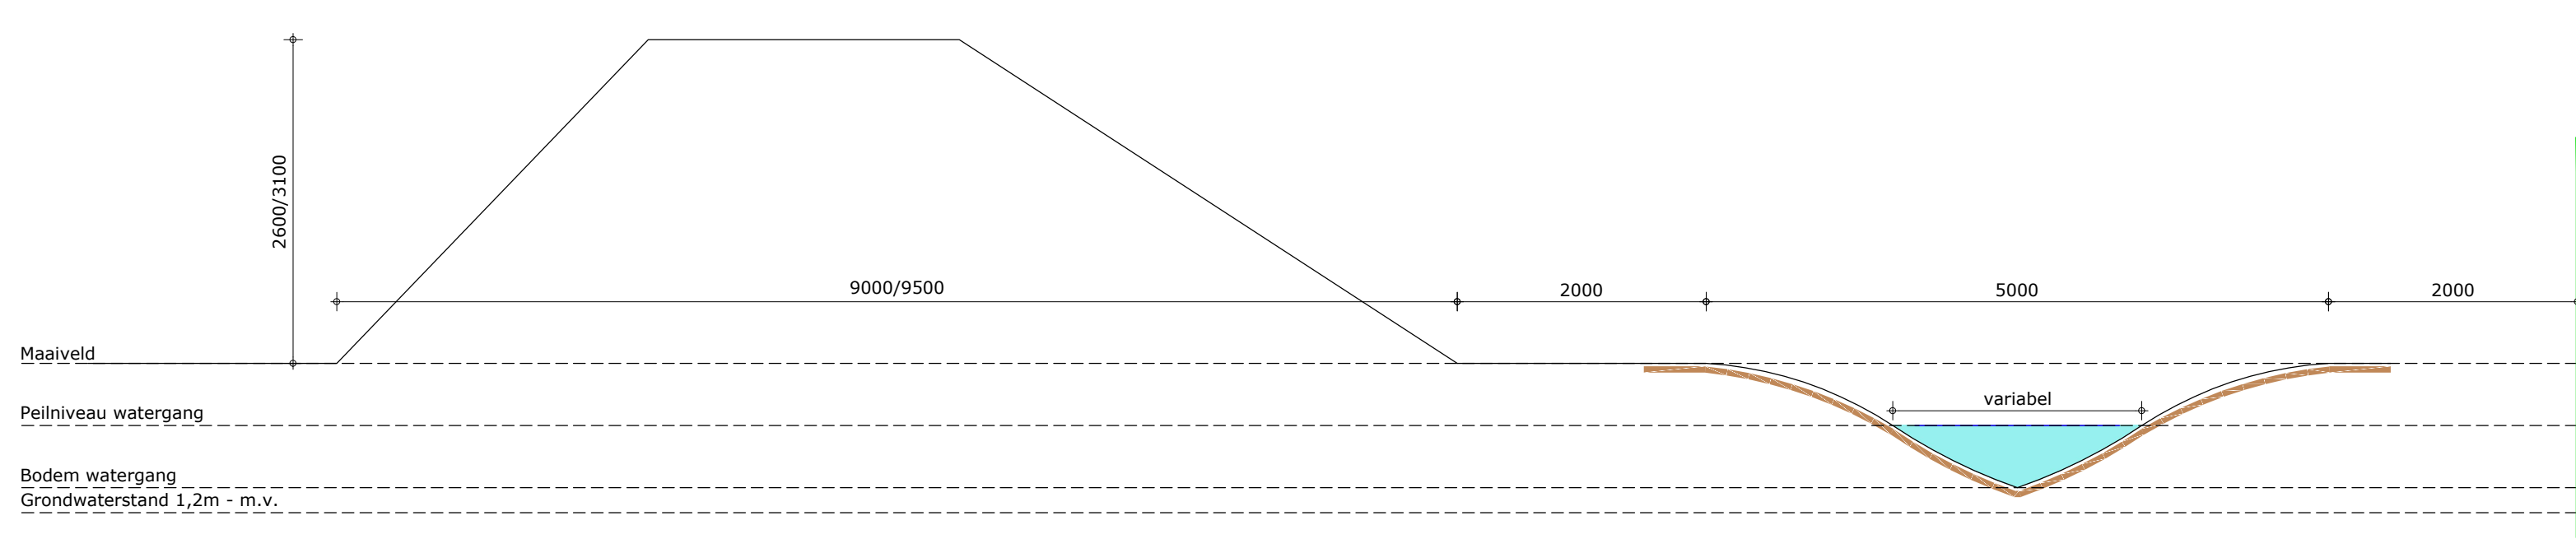

- RENVOOI
- kadastrale grens
 - natuurpoort 1,12 ha
 - landgoed 10,19 ha = grens van de inrichting
 - grens van de inrichting
 - bestrating
 - half open bestrating
 - voetgangersbrug
 - afsluiting (scharrel)weide
 - zelfsluitende doorloop wandelpoort
 - dam met duiker b = 5m
 - camper water-, stroom-, riool aansluiting

- NAP: n.t.b. nu aanname ±36m + NAP conform tabel 3.2.2 zie Verkenning bodem- en asbestonderzoek rapport nr.: E198736-005 d.d. 4 juli 2019
- oppervlak gebouw bestaand
 - oppervlak gebouw nieuw
 - oppervlak verharding bestaand
 - oppervlak verharding nieuw
 - riolering hwa gebouw
 - riolering hwa verharding
 - riolering afvalwater
 - riolering speelwater

HEMELWATER CAPACITEIT	
GEBOUW/BESTRATING	opp. [m²]
bestaand	
vee-stal	724,8
slecht weeracc./streekat.	275,7
theehuis/kantoor	558,4
bestrating 1	1210,6
bestrating 2 hoofdtoegang	902,3
bestrating terras	198,6
sub totaal	6350,4
nieuw	
tussenlid	38,8
ontvangst/woongebouw	454,1
bestrating P1	3488,0
bestrating P2	1194,0
voetpad ontvangstgebouw	112,0
bestrating centraal erf	581,7
sub totaal	5868,6
TOTAAL	12219,0
Bergingseis conform GRP Deurne 2019-2023	
60 mm/m²	
BERGINGSCAPACITEIT BENODIGD	
733140 liter	
733 m³	
BERGINGSCAPACITEIT AANWEGIG	
inh. [m³]	
retentievoorziening 1	56,5
retentievoorziening 2	388,5
retentievoorziening 3	1116
beek	1200
TOTAAL	2761

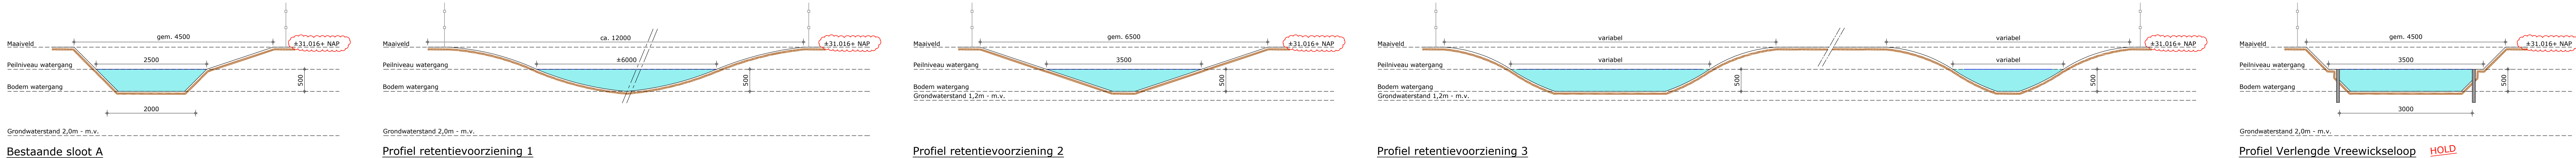

Schaal: 1:1000

Gemeente: Deurne

Secitie: H

Nummer: 8753, 8754, 9159, 9160