


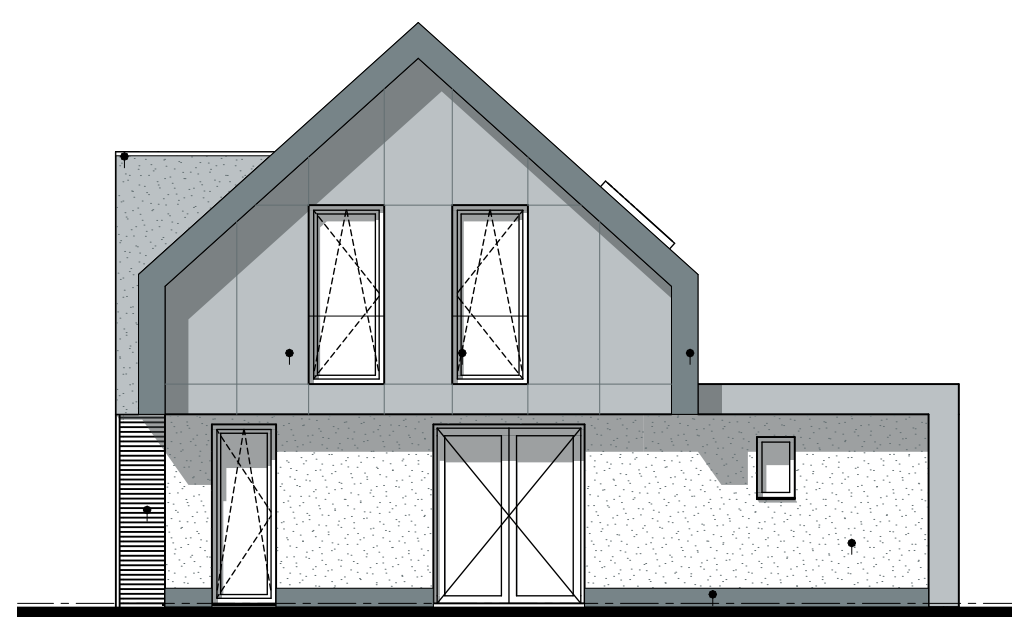

voorgevel

stucwerk
korrel dikte 1,5mm
RAL 7035 lichtgrijs

glazen borstvering
bevestigd tegen de wand
gelaagd - gehard glas



rechter zijgevel

aluminium daktrim
40 mm
RAL 7021

steenstrips
type
n.l.b.


multiplint
grijs
RAL 7004

aluminium
kozijn
RAL 7021


multiplint
RAL 7021
gelijnd

antraciet
plint vlg.
leverancier


stucwerk
korrel dikte 1,5mm
RAL 7035 lichtgrijs

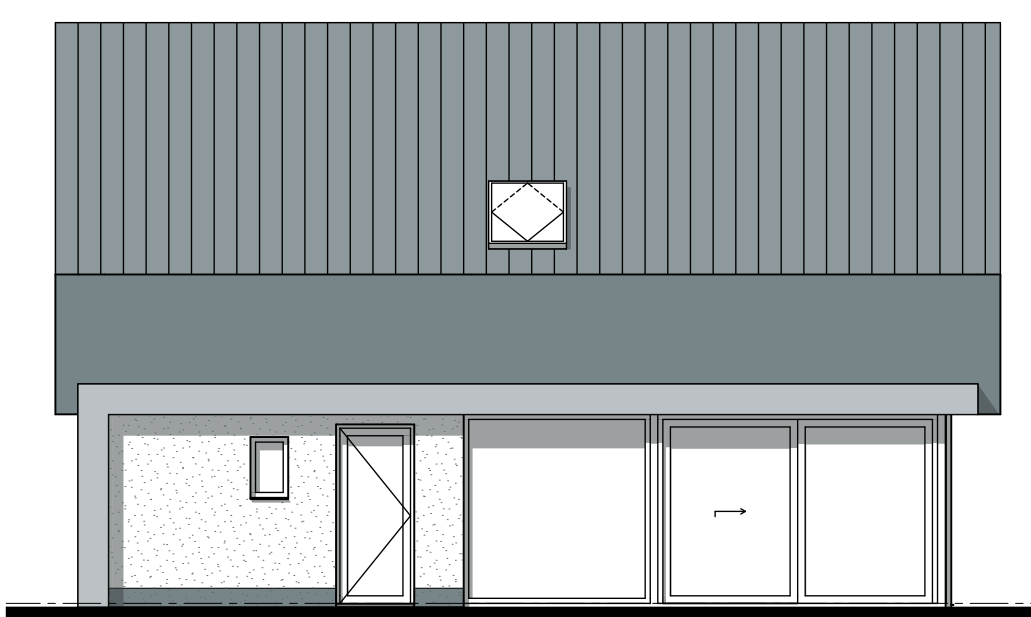

achtergevel

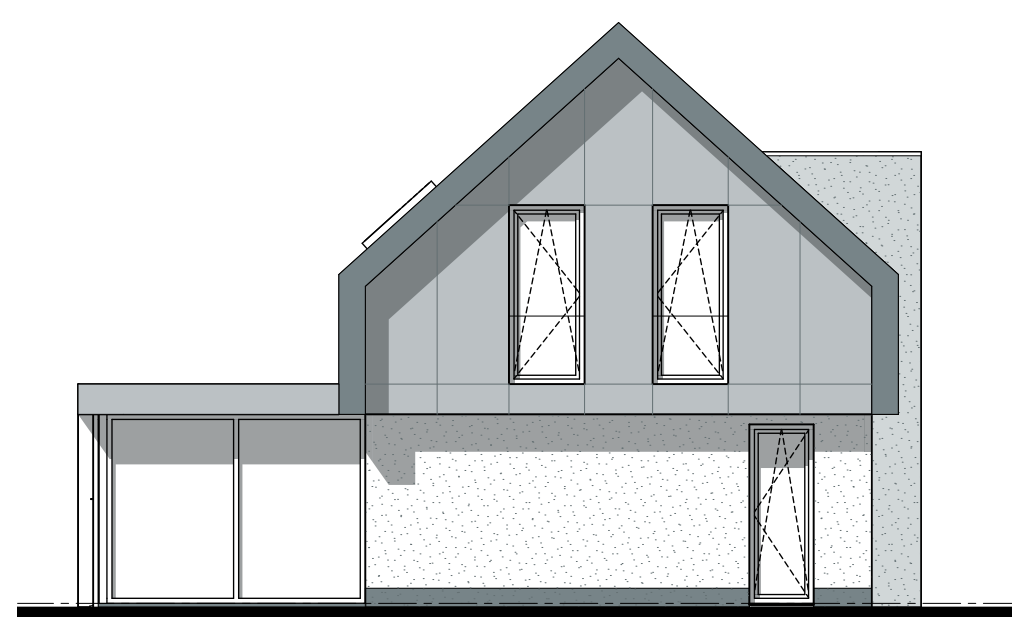


linker zijgevel

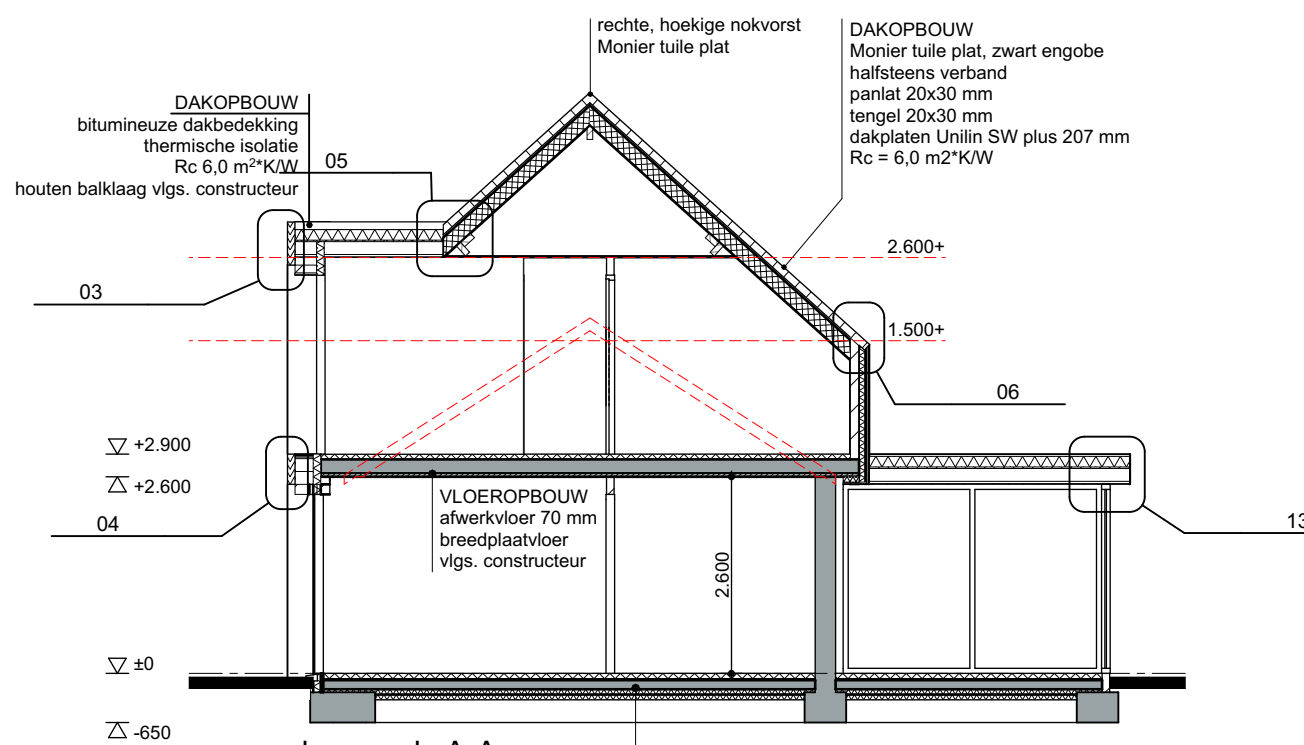


doorsnede A-A


VLOEROPBOUW
cementdekvloer 70 mm
drukvaste isolatie 20 mm
beton C20/25, in het werk gestort
Sterfoam XPS SF 300, 2x 70 mm dik kruislings gelegd
waterkerende dampdoorlatende folie
op mechanisch verdicht zandbed

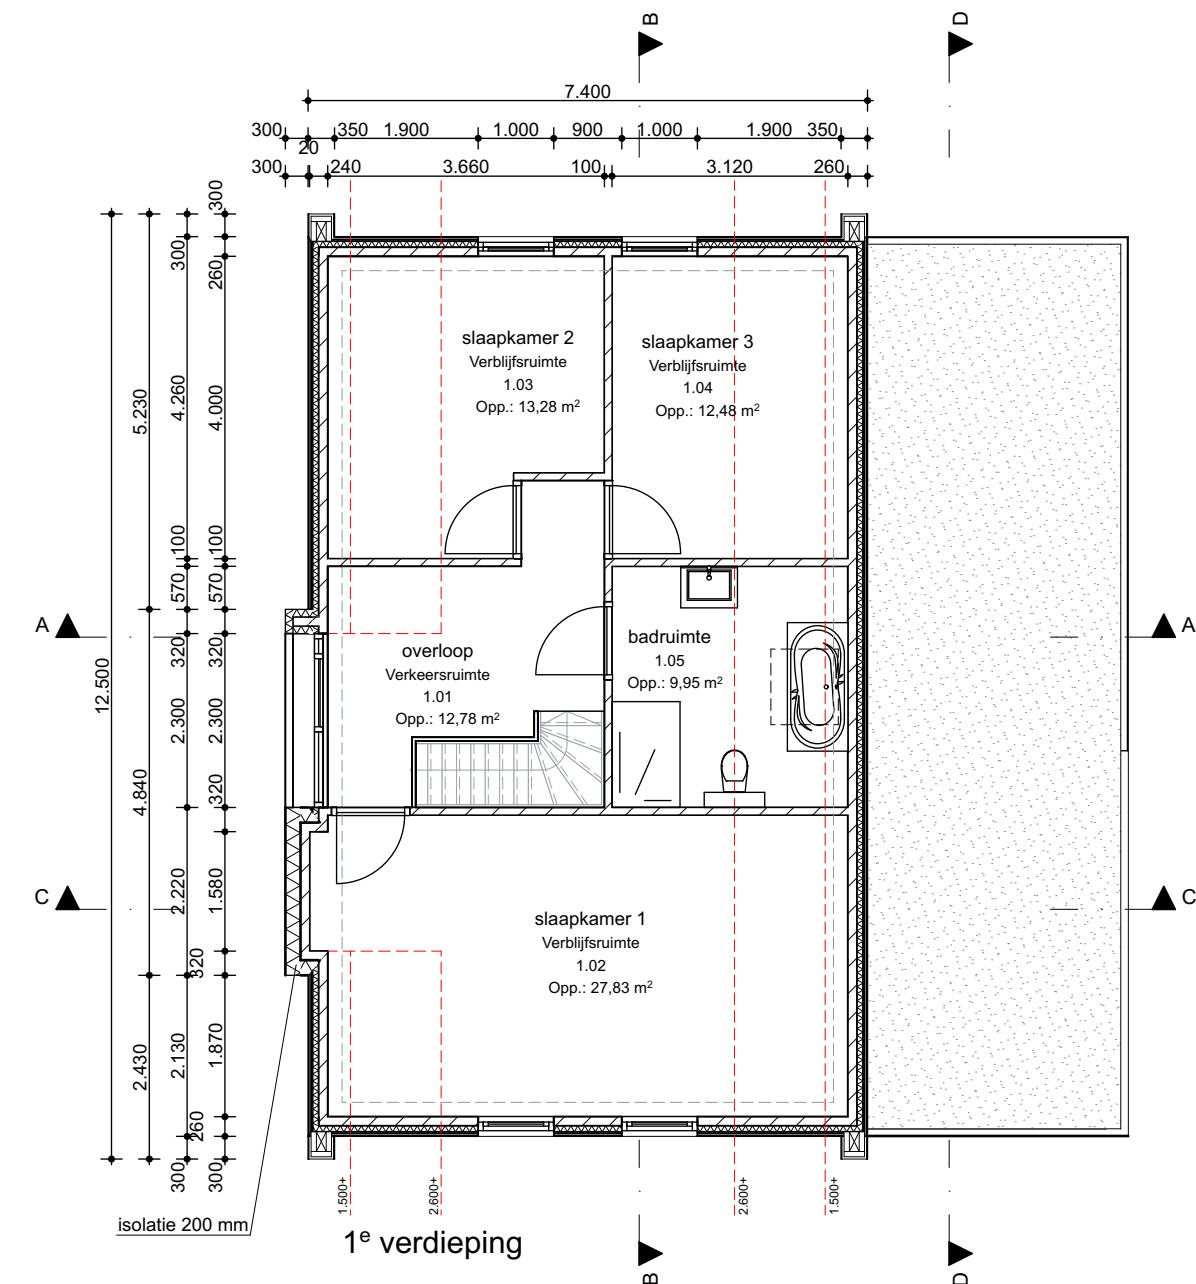


1e verdieping

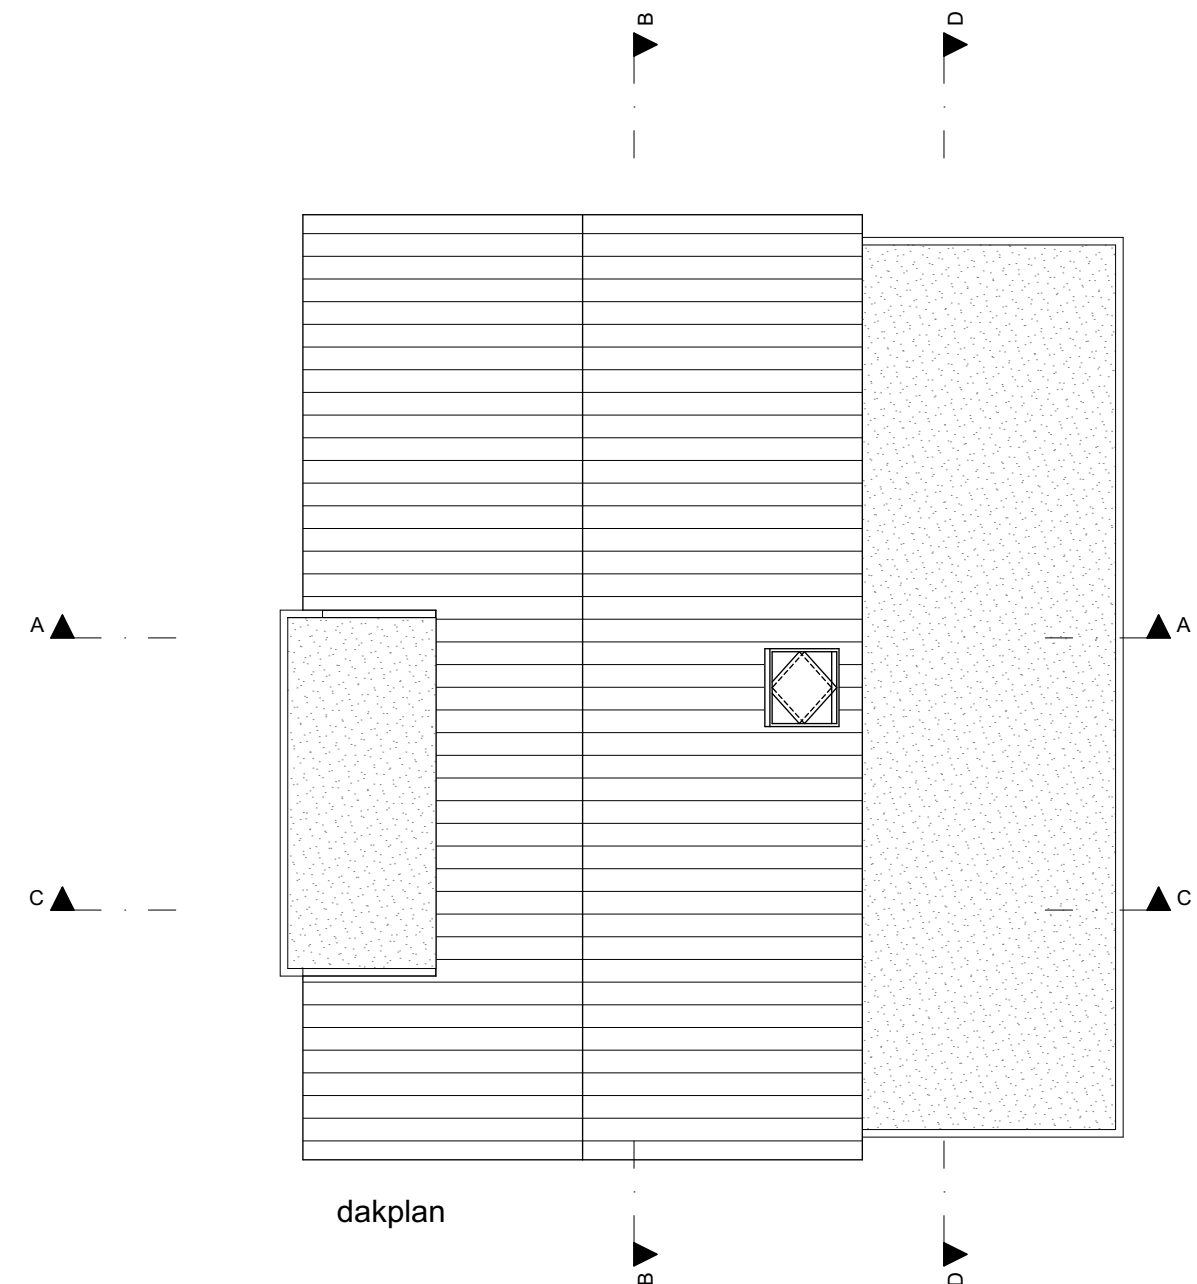


dakplan

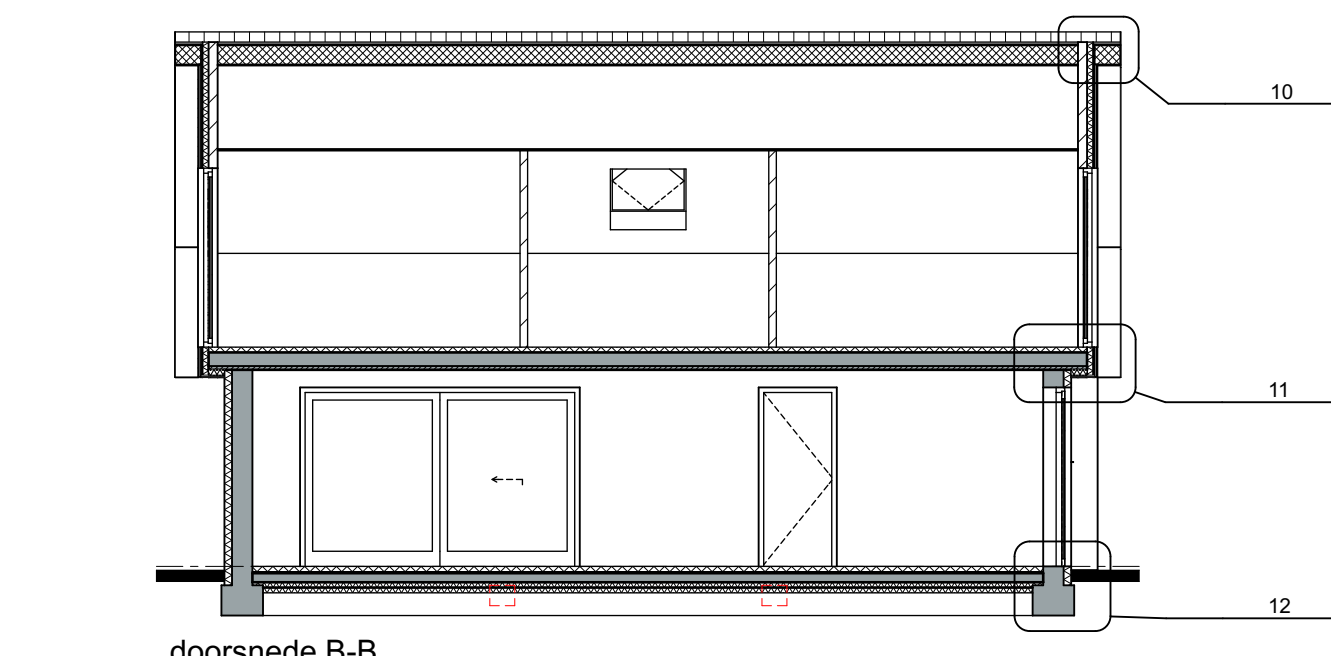

doorsnede B-B

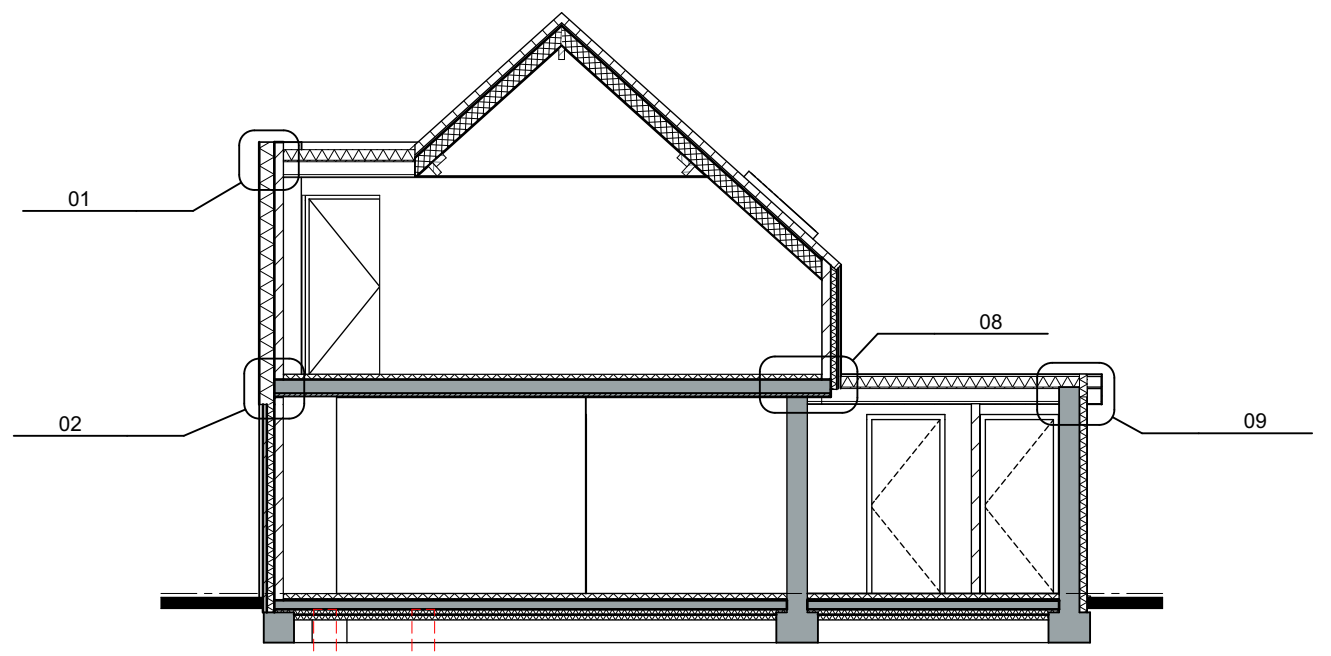

doorsnede C-C

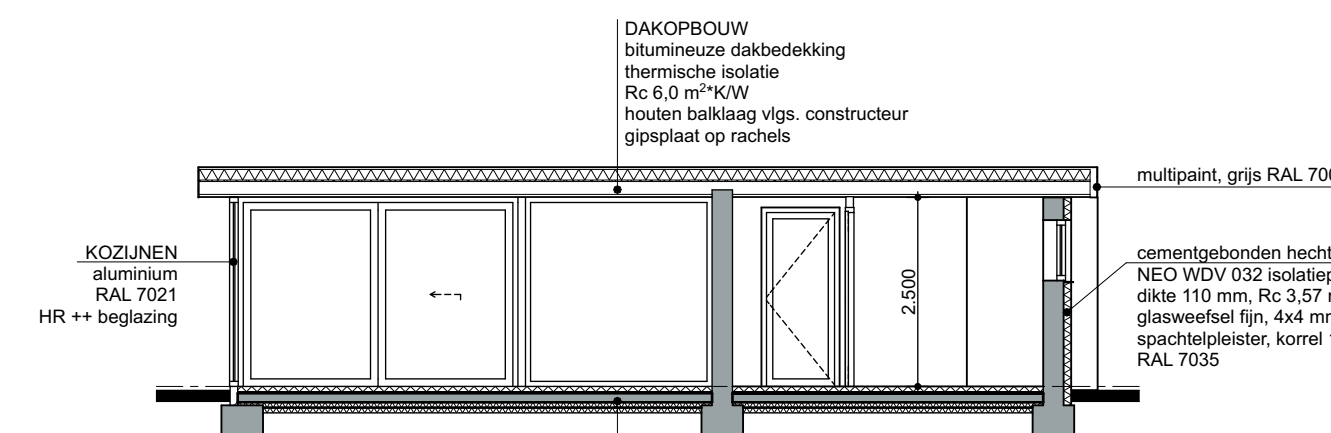

doorsnede D-D



DAKOPBOUW
bitumineuze dakbedekking
thermische isolatie
Rc 6,0 m²/KW
houten balklaag vlg. constructeur

multiplint, grijs RAL 7004

KOZIJNEN
aluminium
RAL 7021
HR ++ beglazing

cementgebonden hechtmortel
NEO MDV 032 isolatieplaat
dikte 110 mm, Rc 3,57 m² * KW
glaswielafstijg, 4x4 mm
spachtelgips, korrel 1,5mm
RAL 7035

VLOEROPBOUW
cementdekvloer 70 mm
drukvaste isolatie 20 mm
beton C20/25, in het werk gestort
Sterfoam XPS SF 300, 2x 70 mm dik kruislings gelegd
waterkerende dampdoorlatende folie
op mechanisch verdicht zandbed

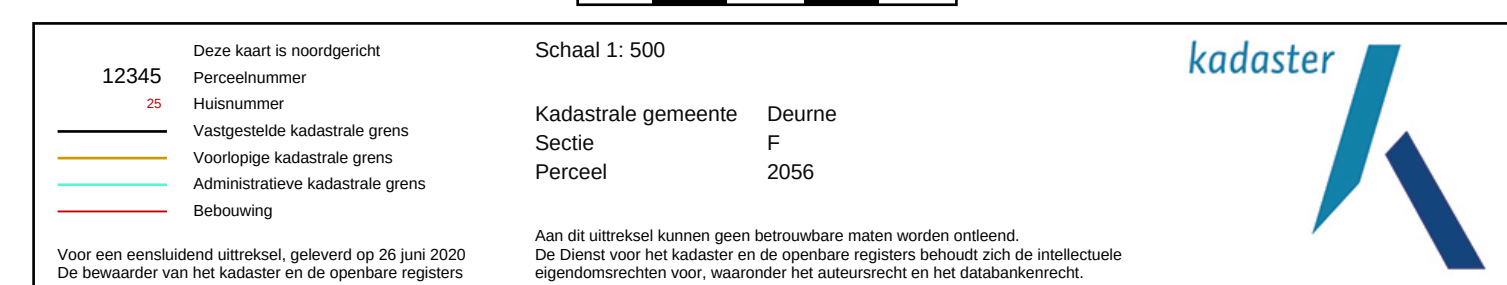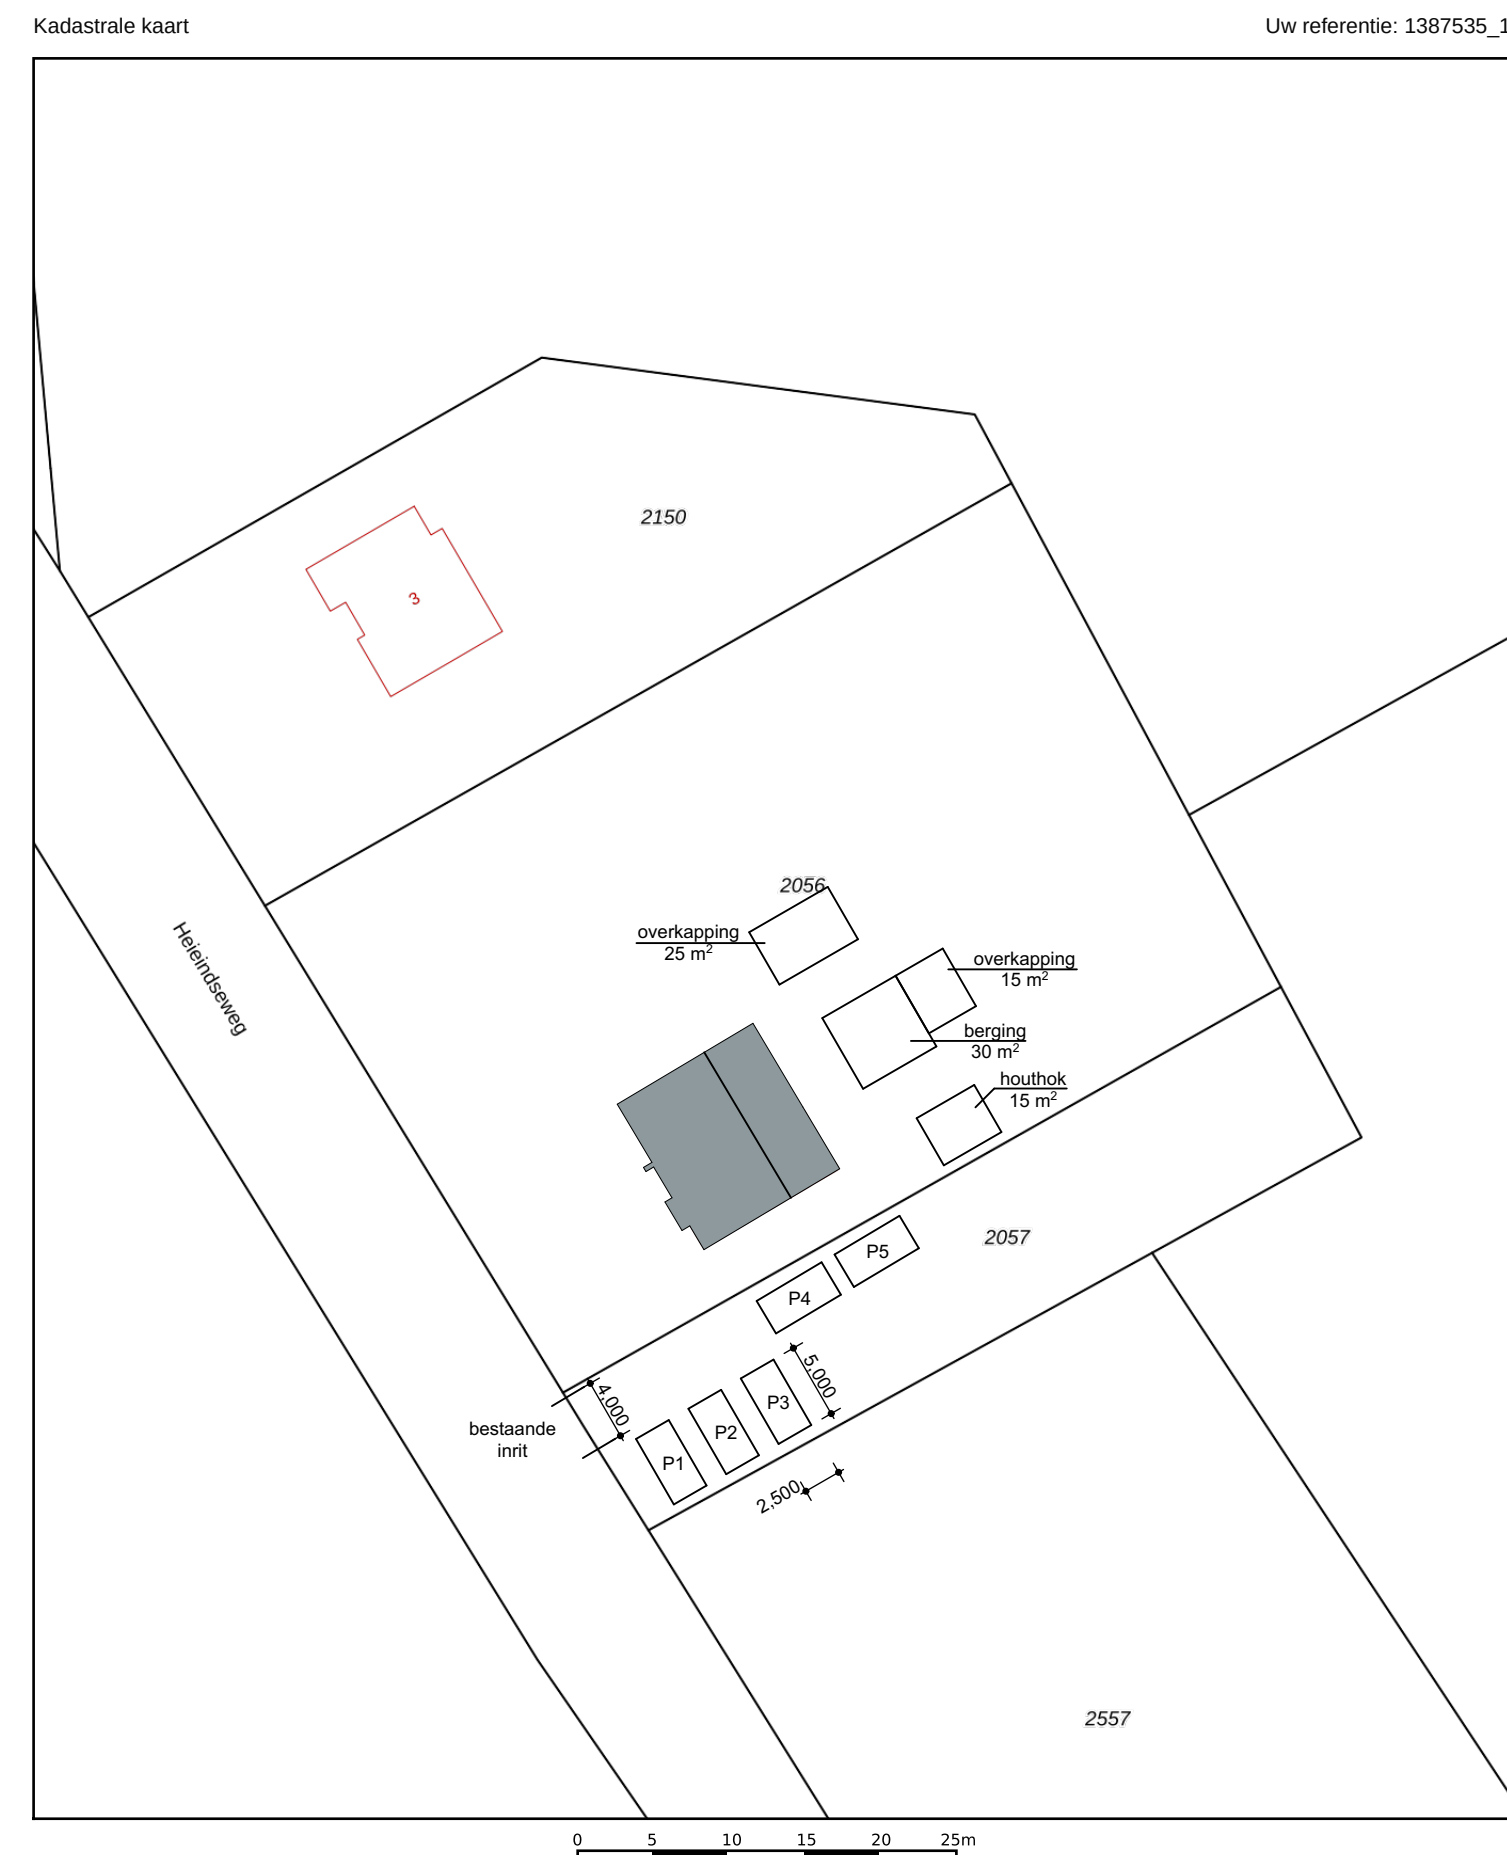

alle maten in het werk controleren!

Mulderstraat 14
6039 DE Stramproy
0495 - 79 90 45
info@kwaspens-architectuur.nl
www.kwaspens-architectuur.nl




E.A. Meulendijks
Heiendseweg 5
5753 PZ Deurne


fase	definitief ontwerp	datum	01-12-2020	blad
status	definitief	schaal	1:100	02
getekend	G. Kwaspens	gewijzigd		

Woninguitbreiding Heiendseweg 5 Deurne


20-019_BK002 - bestektekening

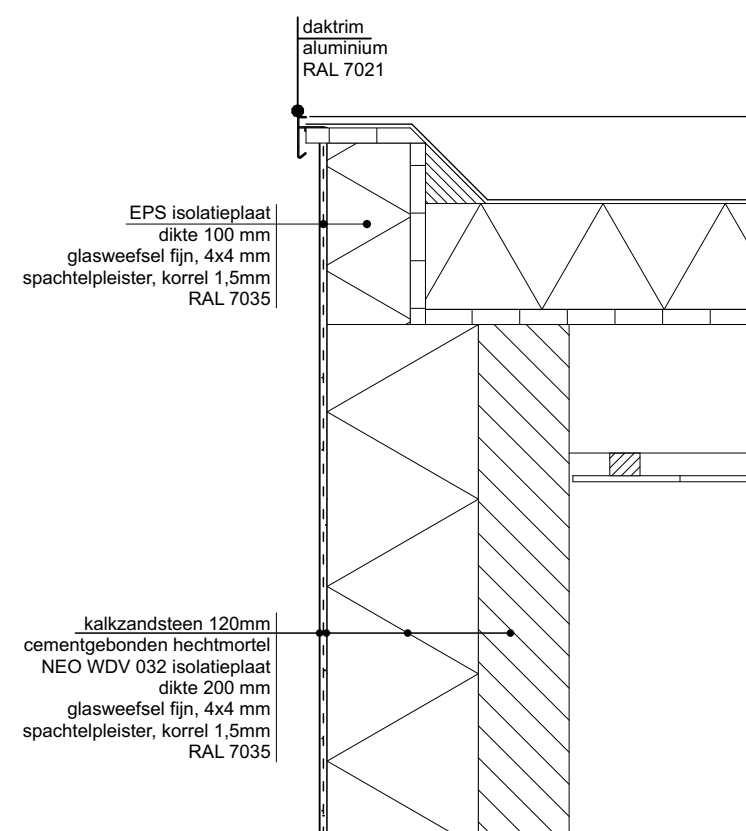


V01

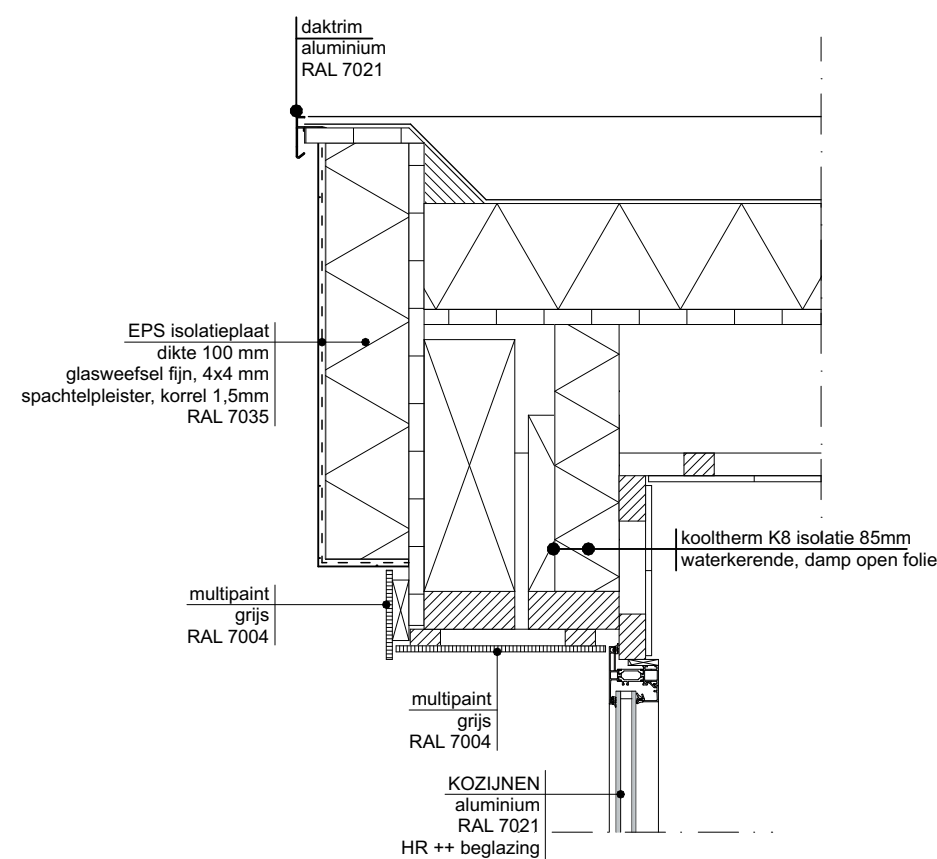


V03

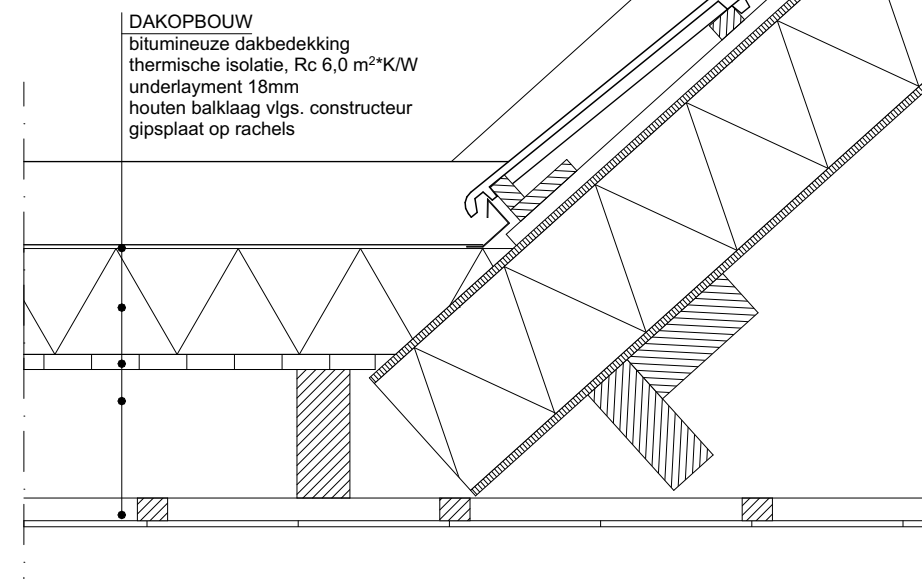


V05

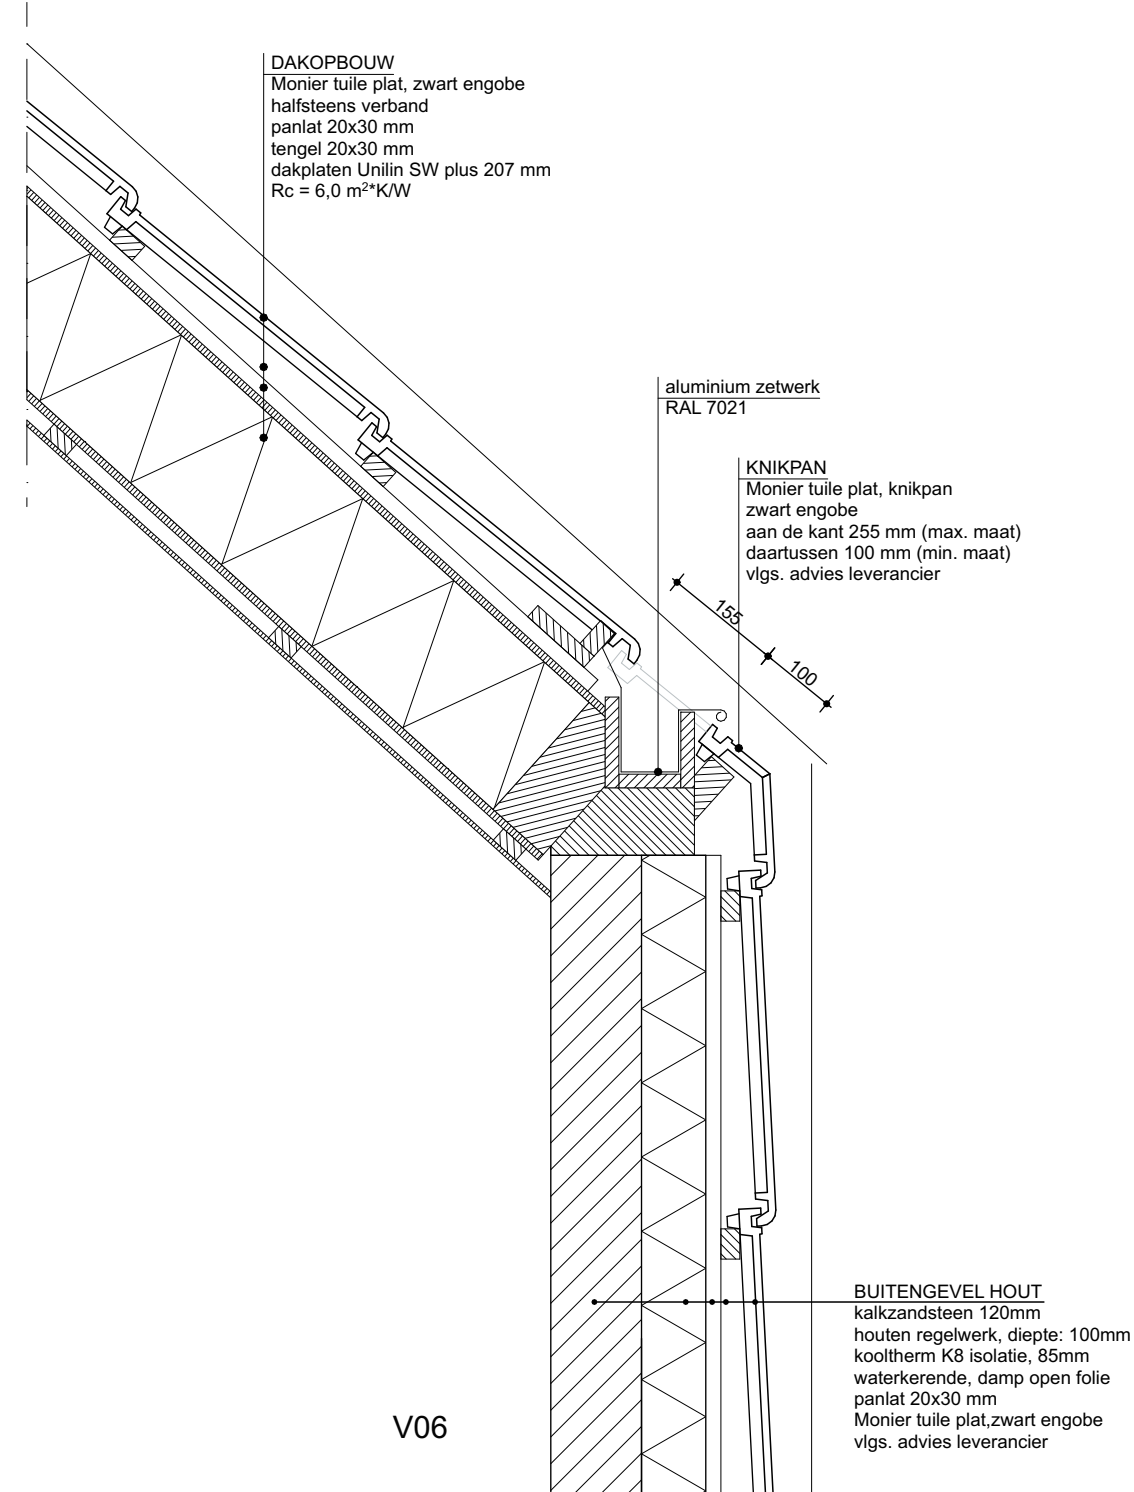


V06

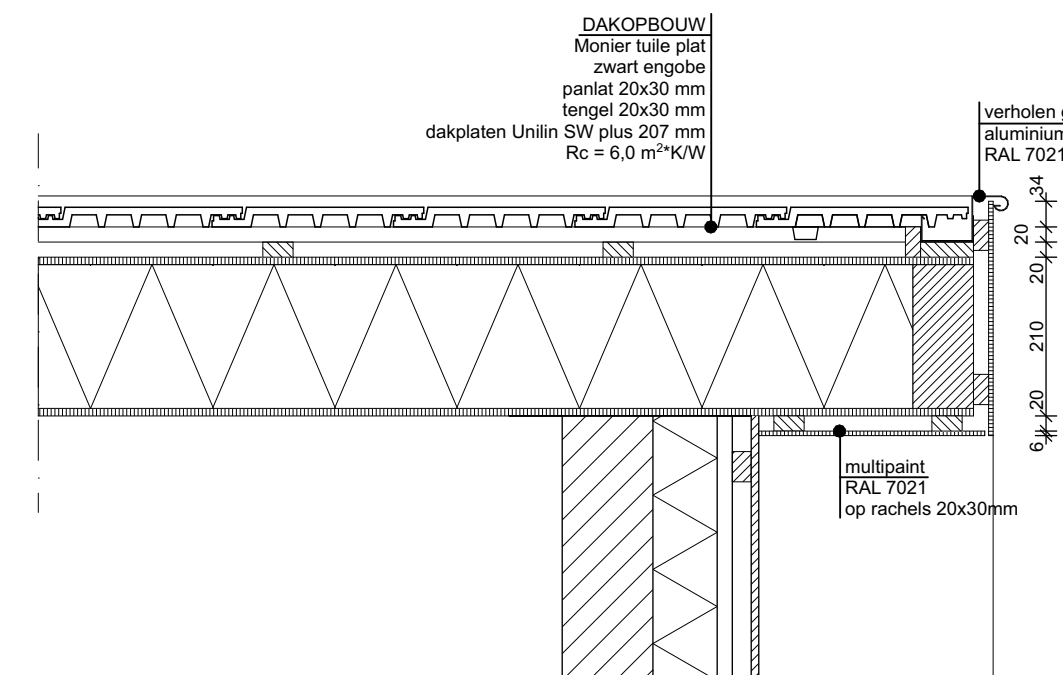


V10

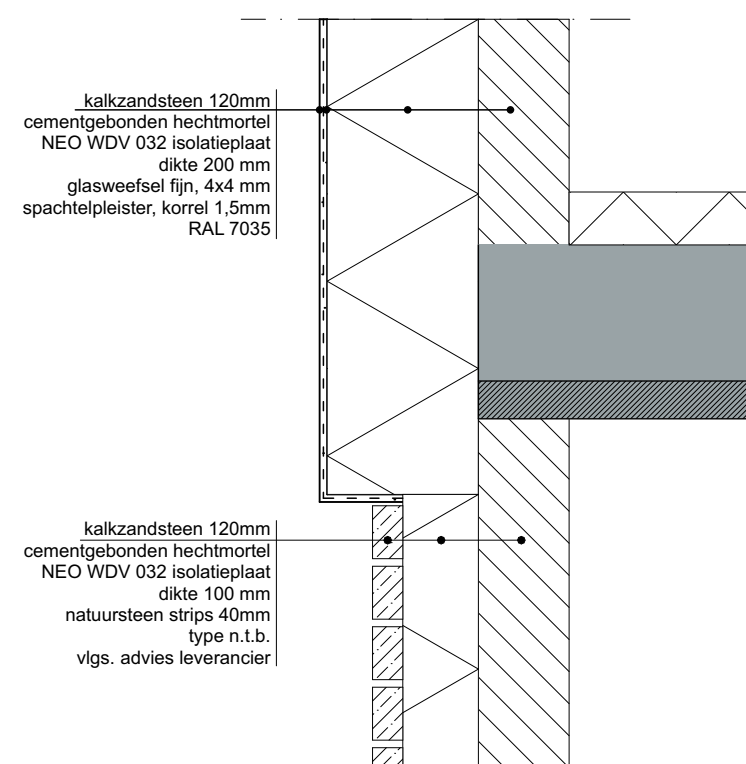


V02

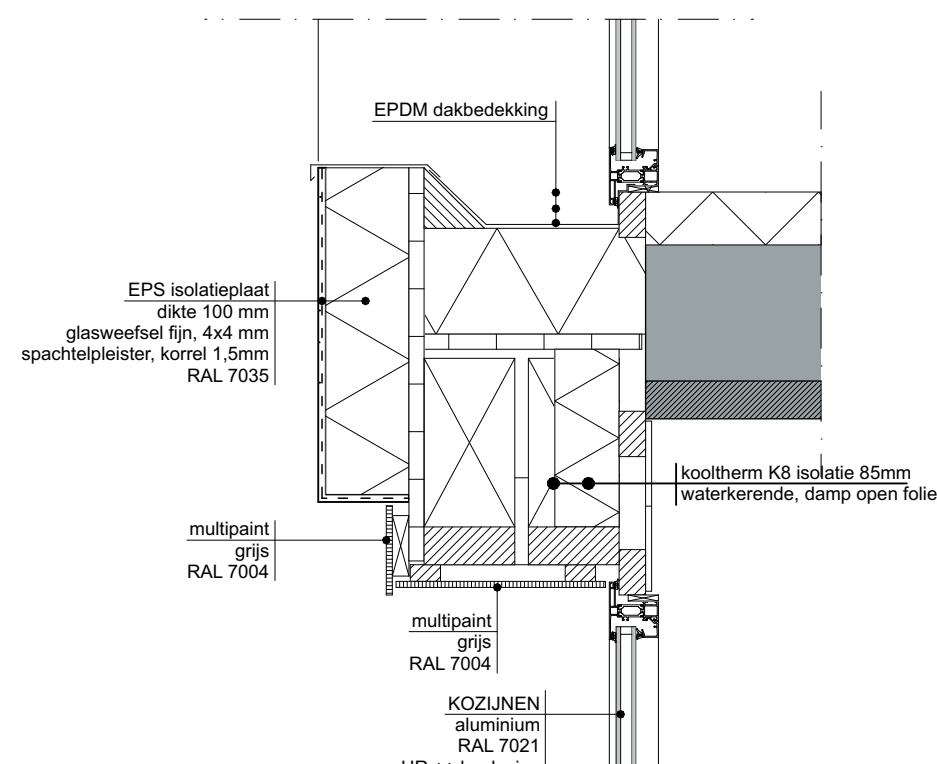


V04

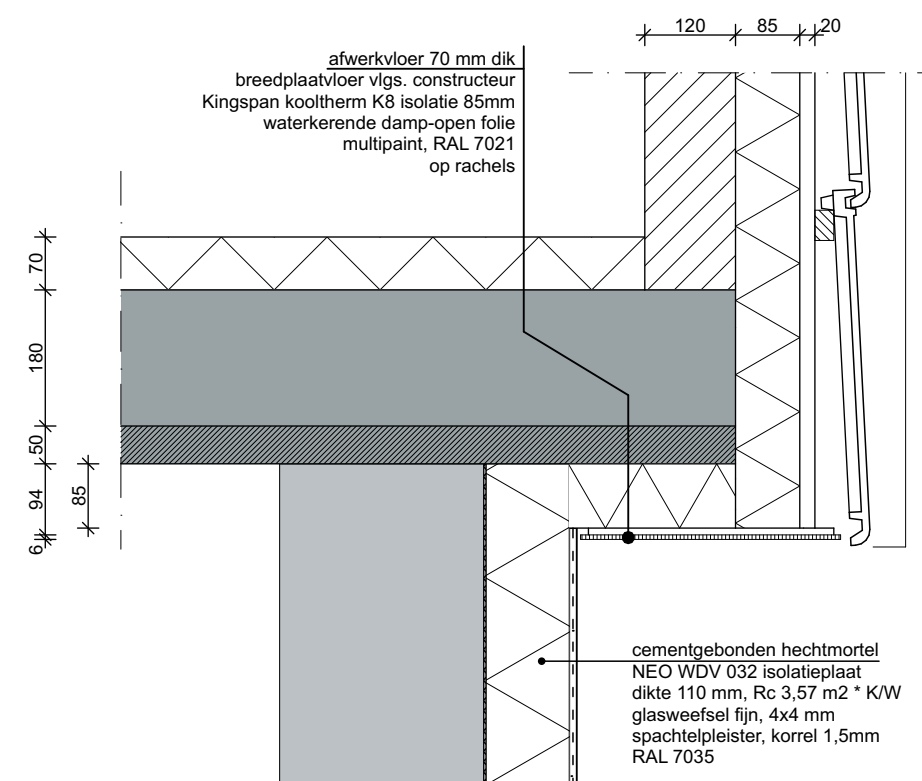


V07

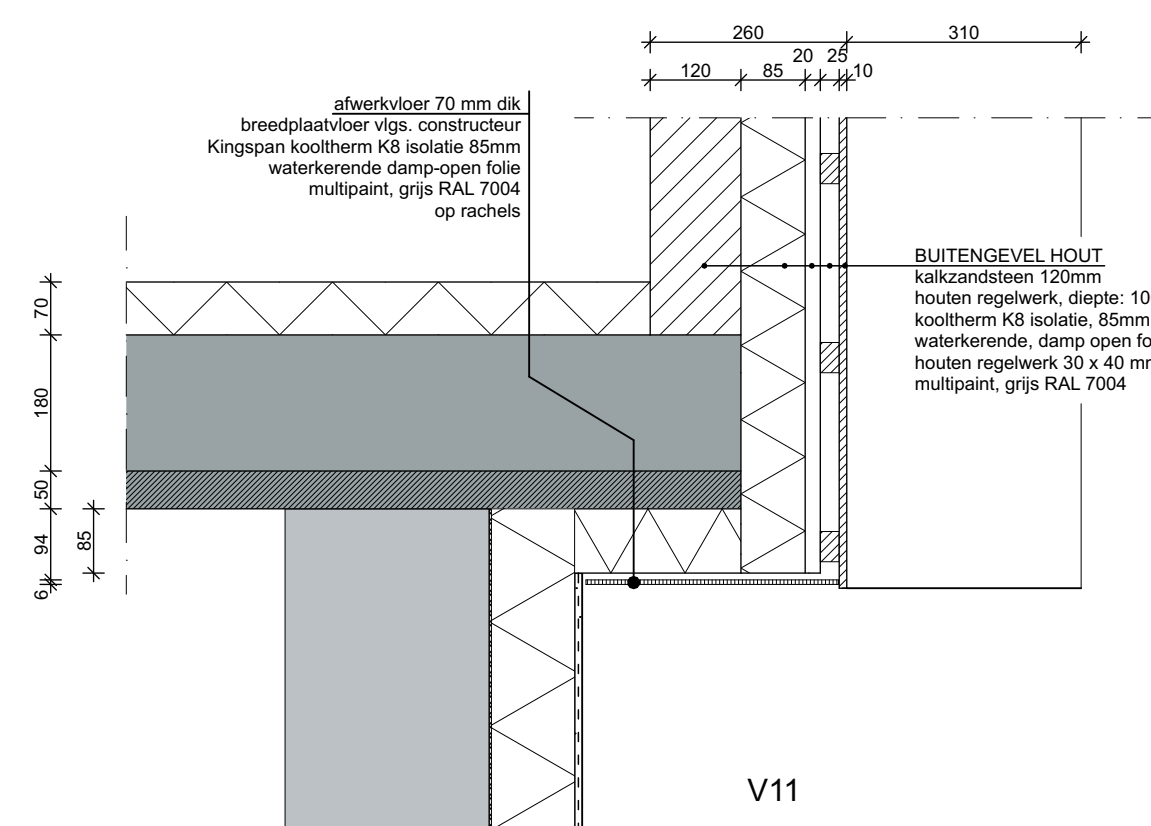


V11

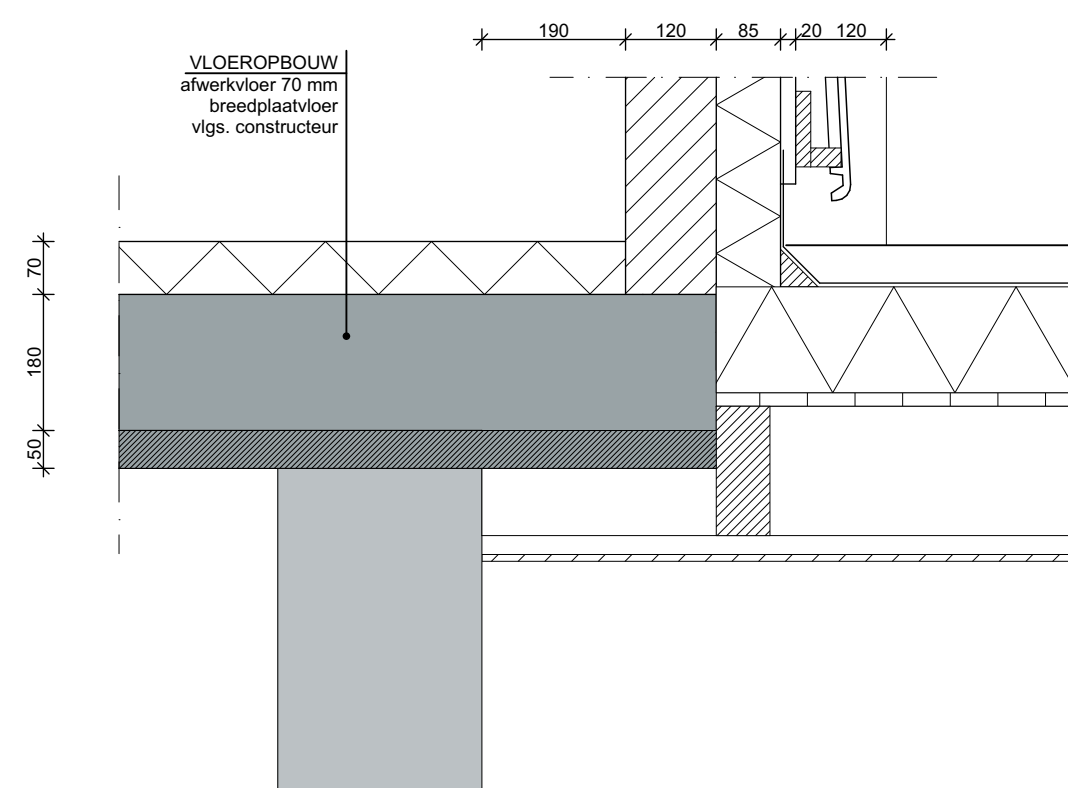


V08

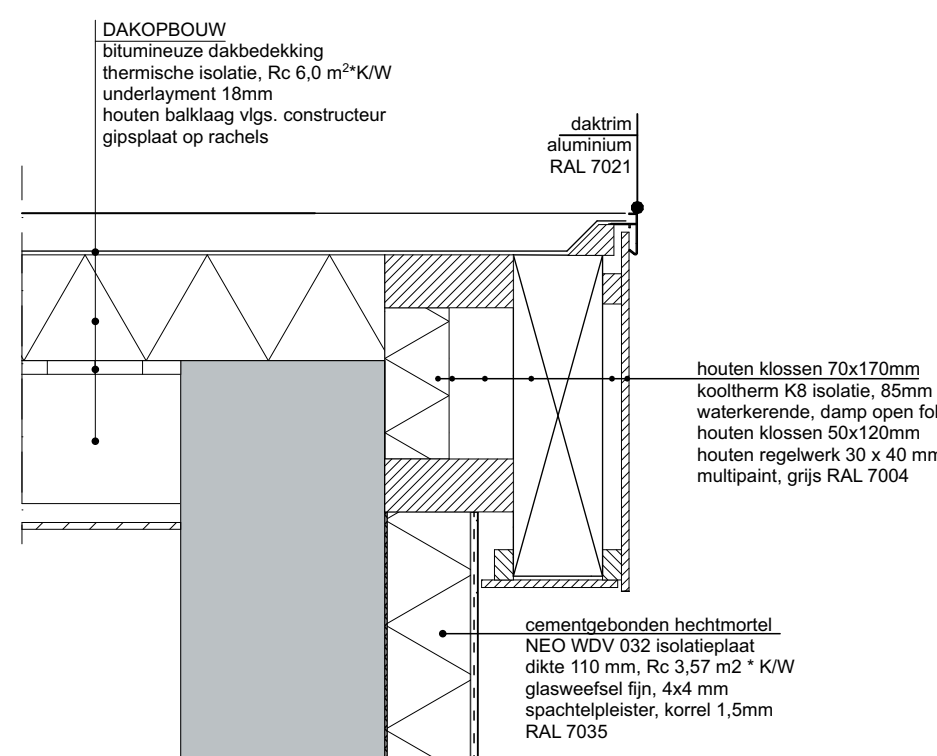


V09

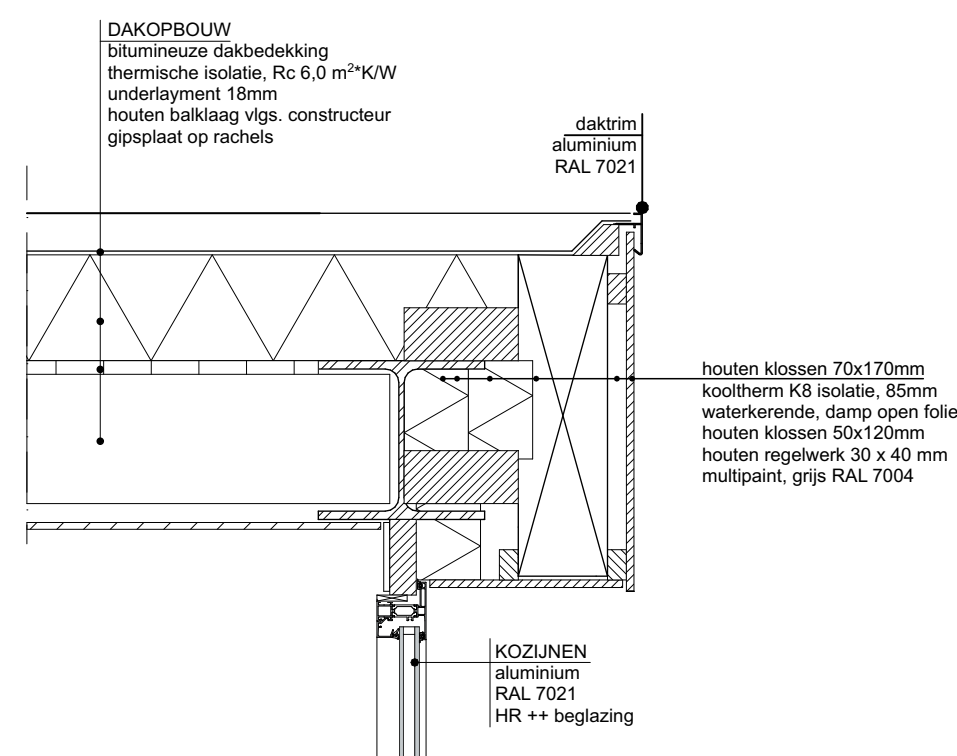


V13

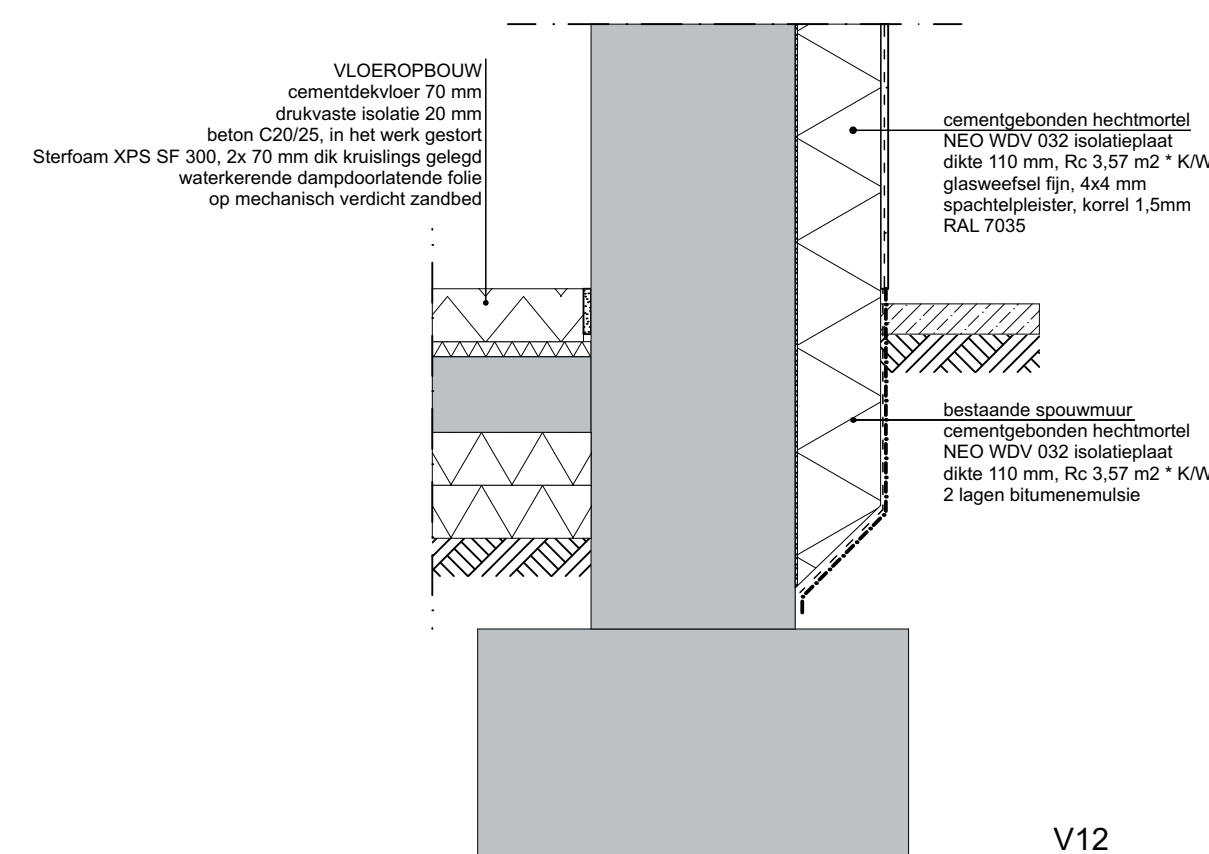


V12

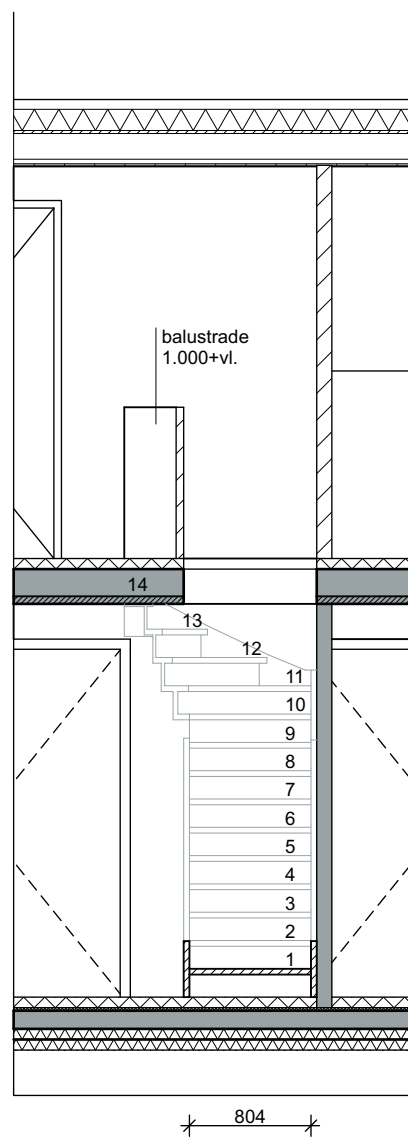

doorsnede E-E

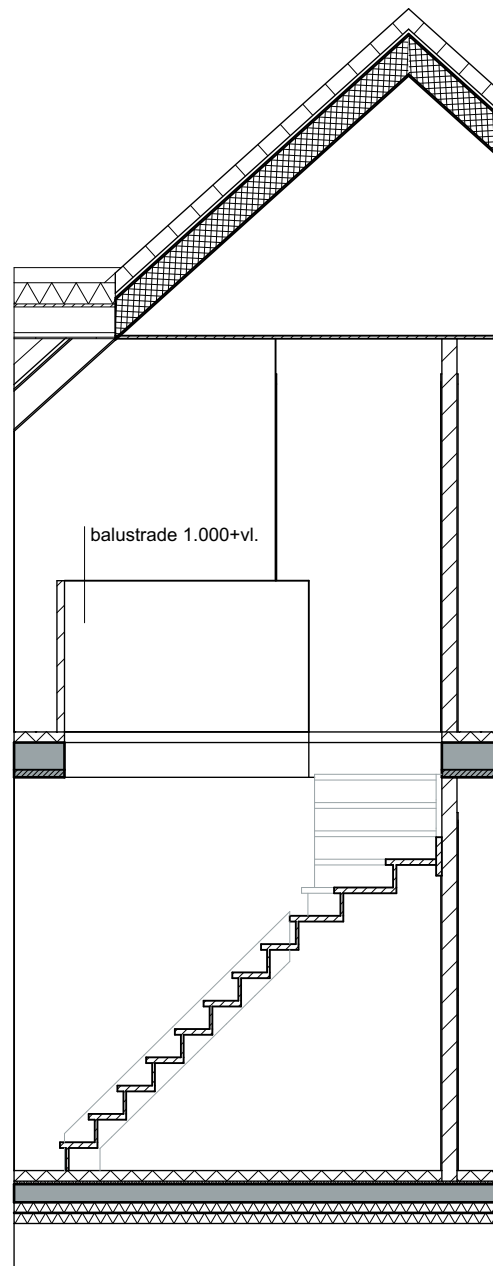

doorsnede F-F

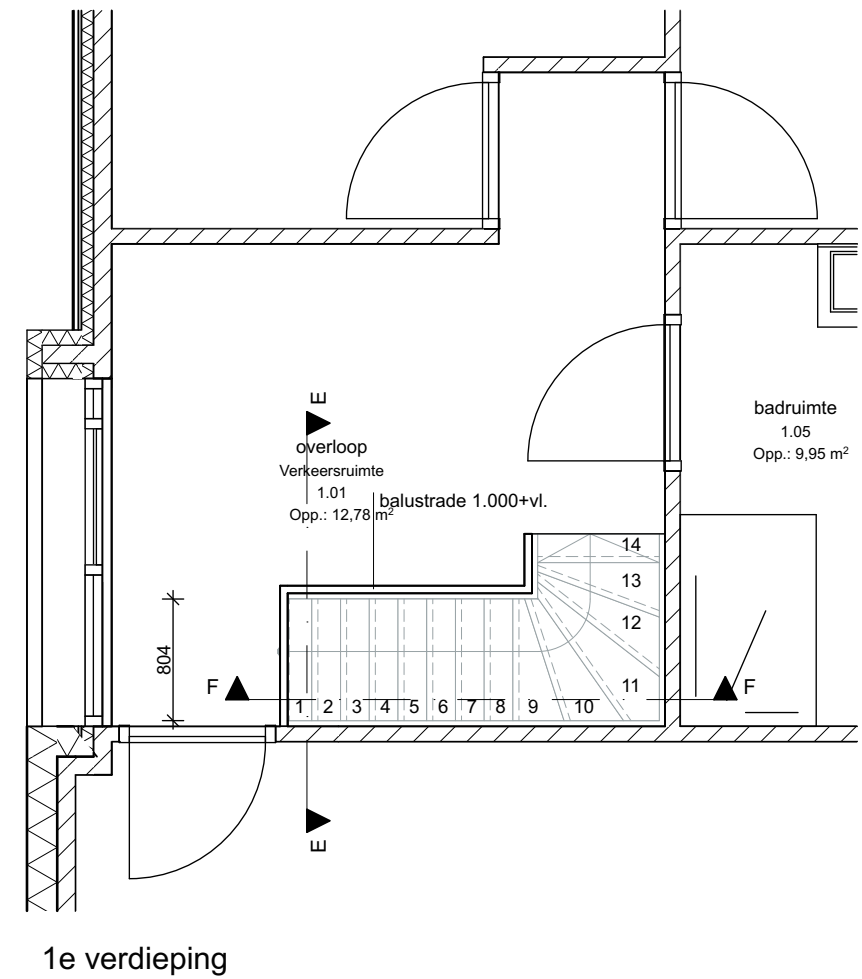

1e verdieping