
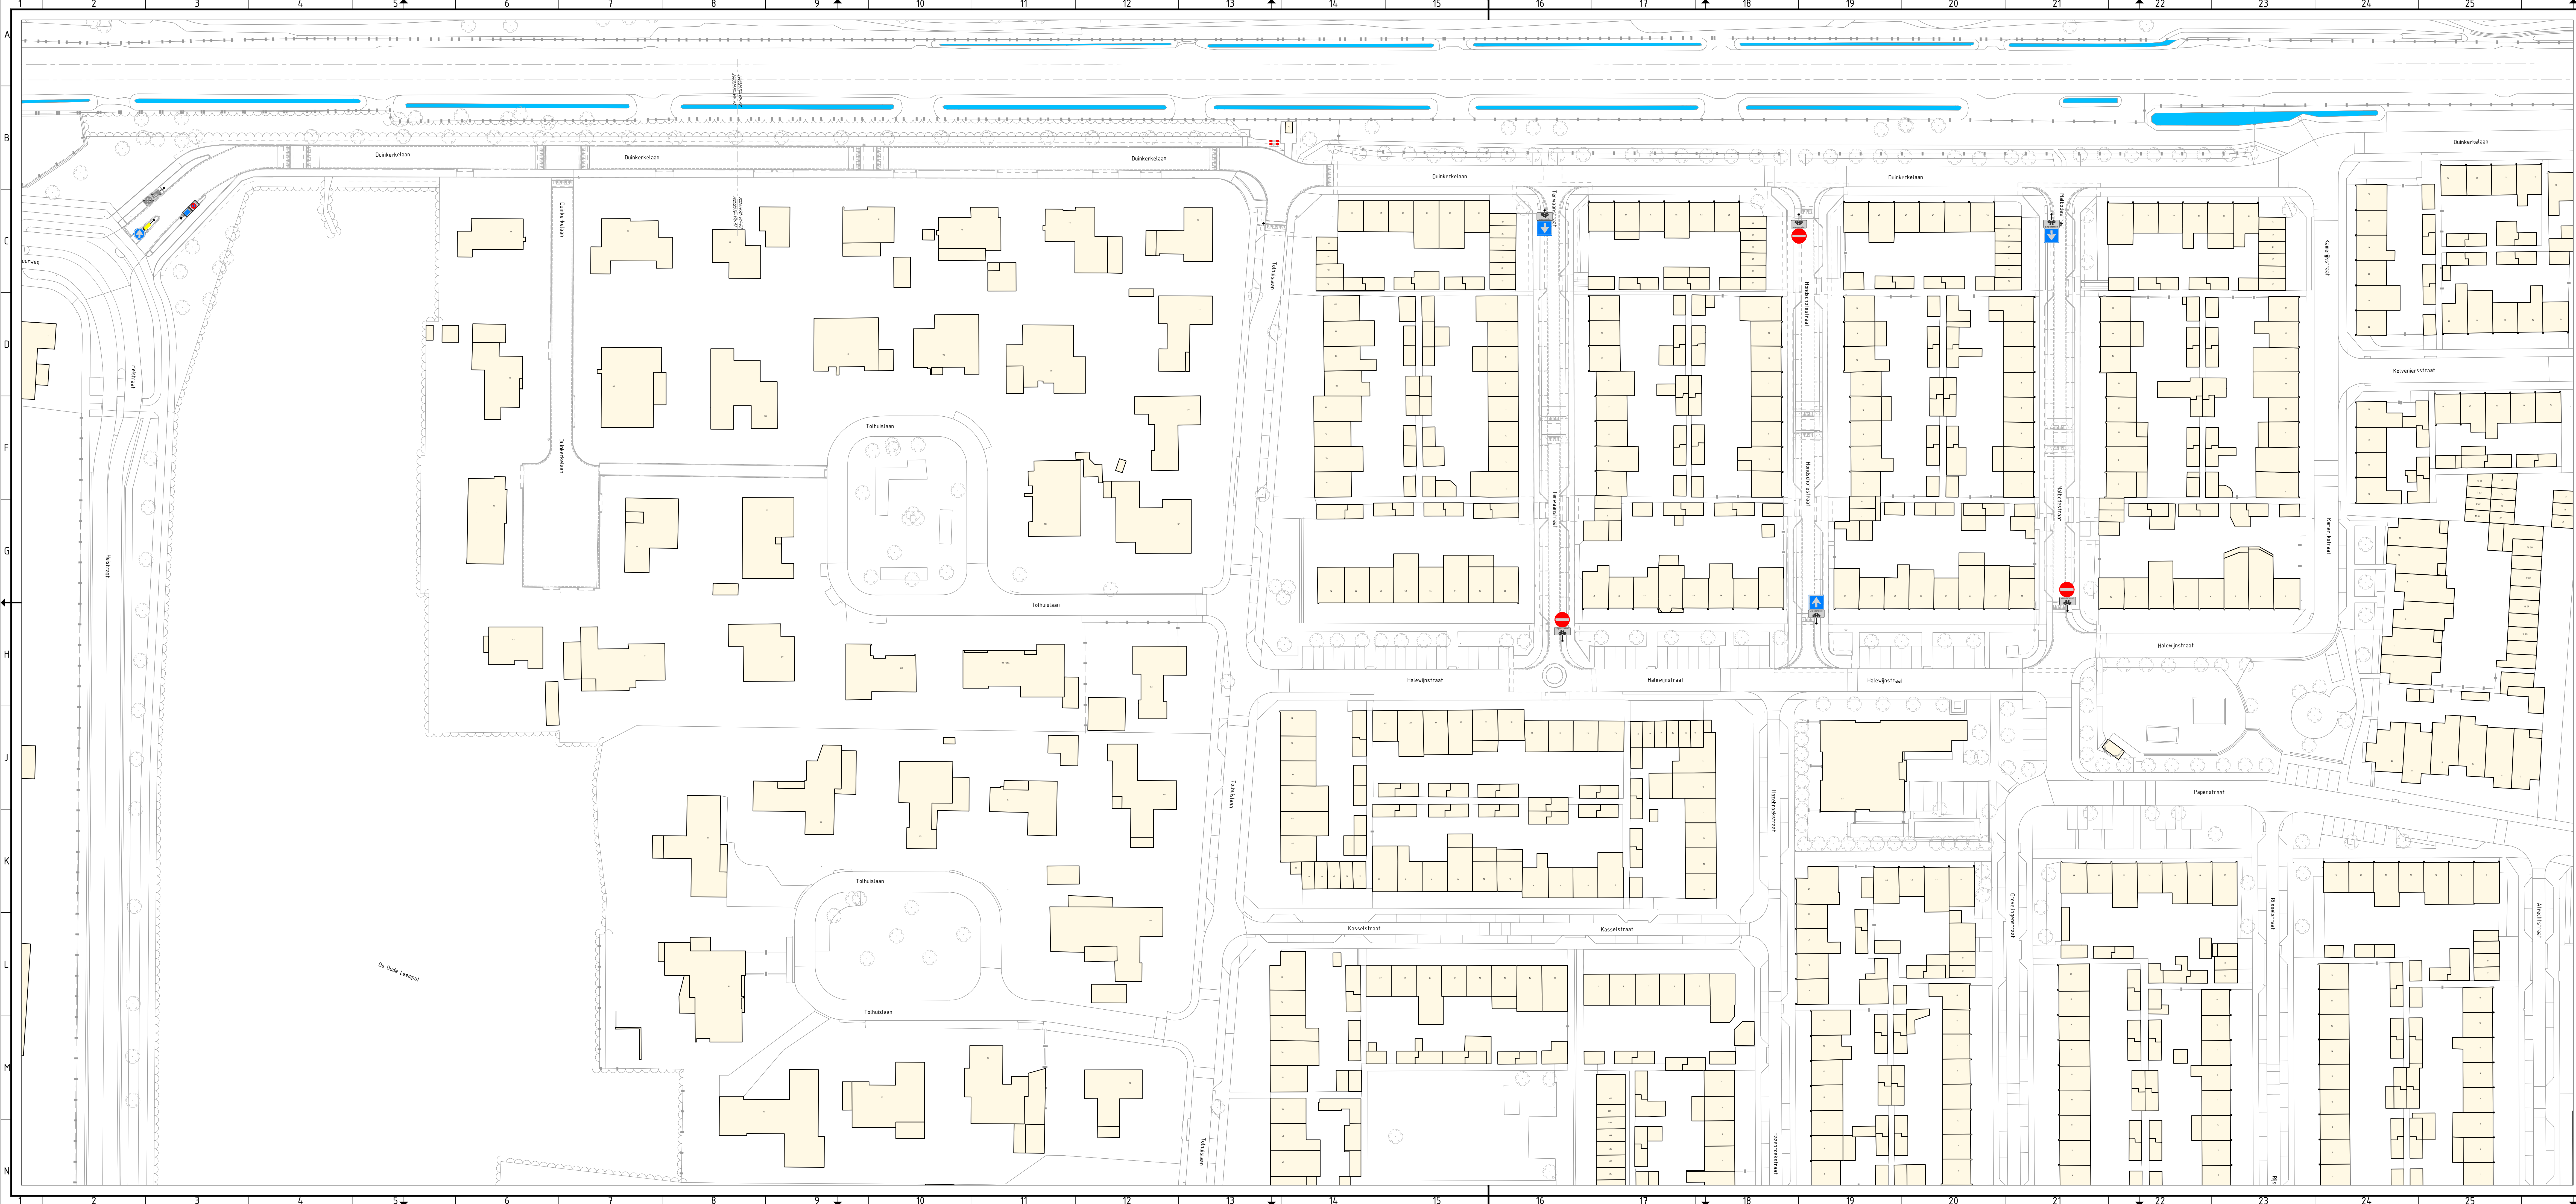
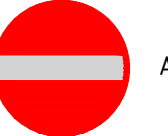


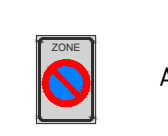

Verklaring

-  Aanbrengen verkeersbord C02
-  Aanbrengen verkeersbord C03
-  Aanbrengen verkeersbord D02-R0
-  Aanbrengen verkeersbord OB52
-  Aanbrengen verkeersbord E01-ZB
-  Aanbrengen verkeersbord E01-ZE
-  Aanbrengen verkeersbord E09-ZB
-  Aanbrengen verkeersbord E09-ZE

OPMERKINGEN:
Maten in meters, tenzij anders vermeld.
Maten in millimeters, tenzij anders vermeld.
Pallmaten in meters t.o.v. NAP.


D-2	23-07-2020	Definitief-2	R.N.D. Weterings
D-1	25-06-2020	Definitief-1	R.N.D. Weterings
Verse	Datum	Omschrijving	Getekend door

onderwerp:
Herstraten Maibodestraat, Hondschotelelaan,
Terwaanstraat en Duinkerkelaan
te Etten-Leur

onderdeel:
Bebordingstekening

project: 20032070
besteknr: BR2018-16
schaal: 1:500
datum: 23-07-2020
get.: R.N.D. Weterings
gez.: R.C.J. van Zitteren
afdeling: B&R
reg. nr.: BR2018-16

GEMEENTE ETTEN-LEUR
Roosendaalseweg 4 4875 AA Etten-Leur
Postbus 10.100 4870 GA Etten-Leur
Tel. 076-5024000 Fax. 076-5033880
Internet: www.etten-leur.nl
email: info@etten-leur.nl

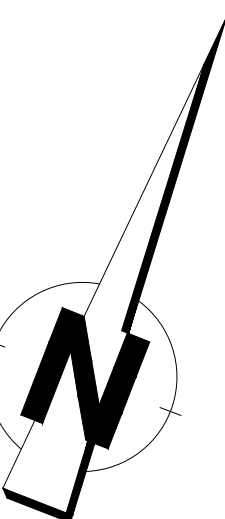

3-12-2020