


1:1000



1:500

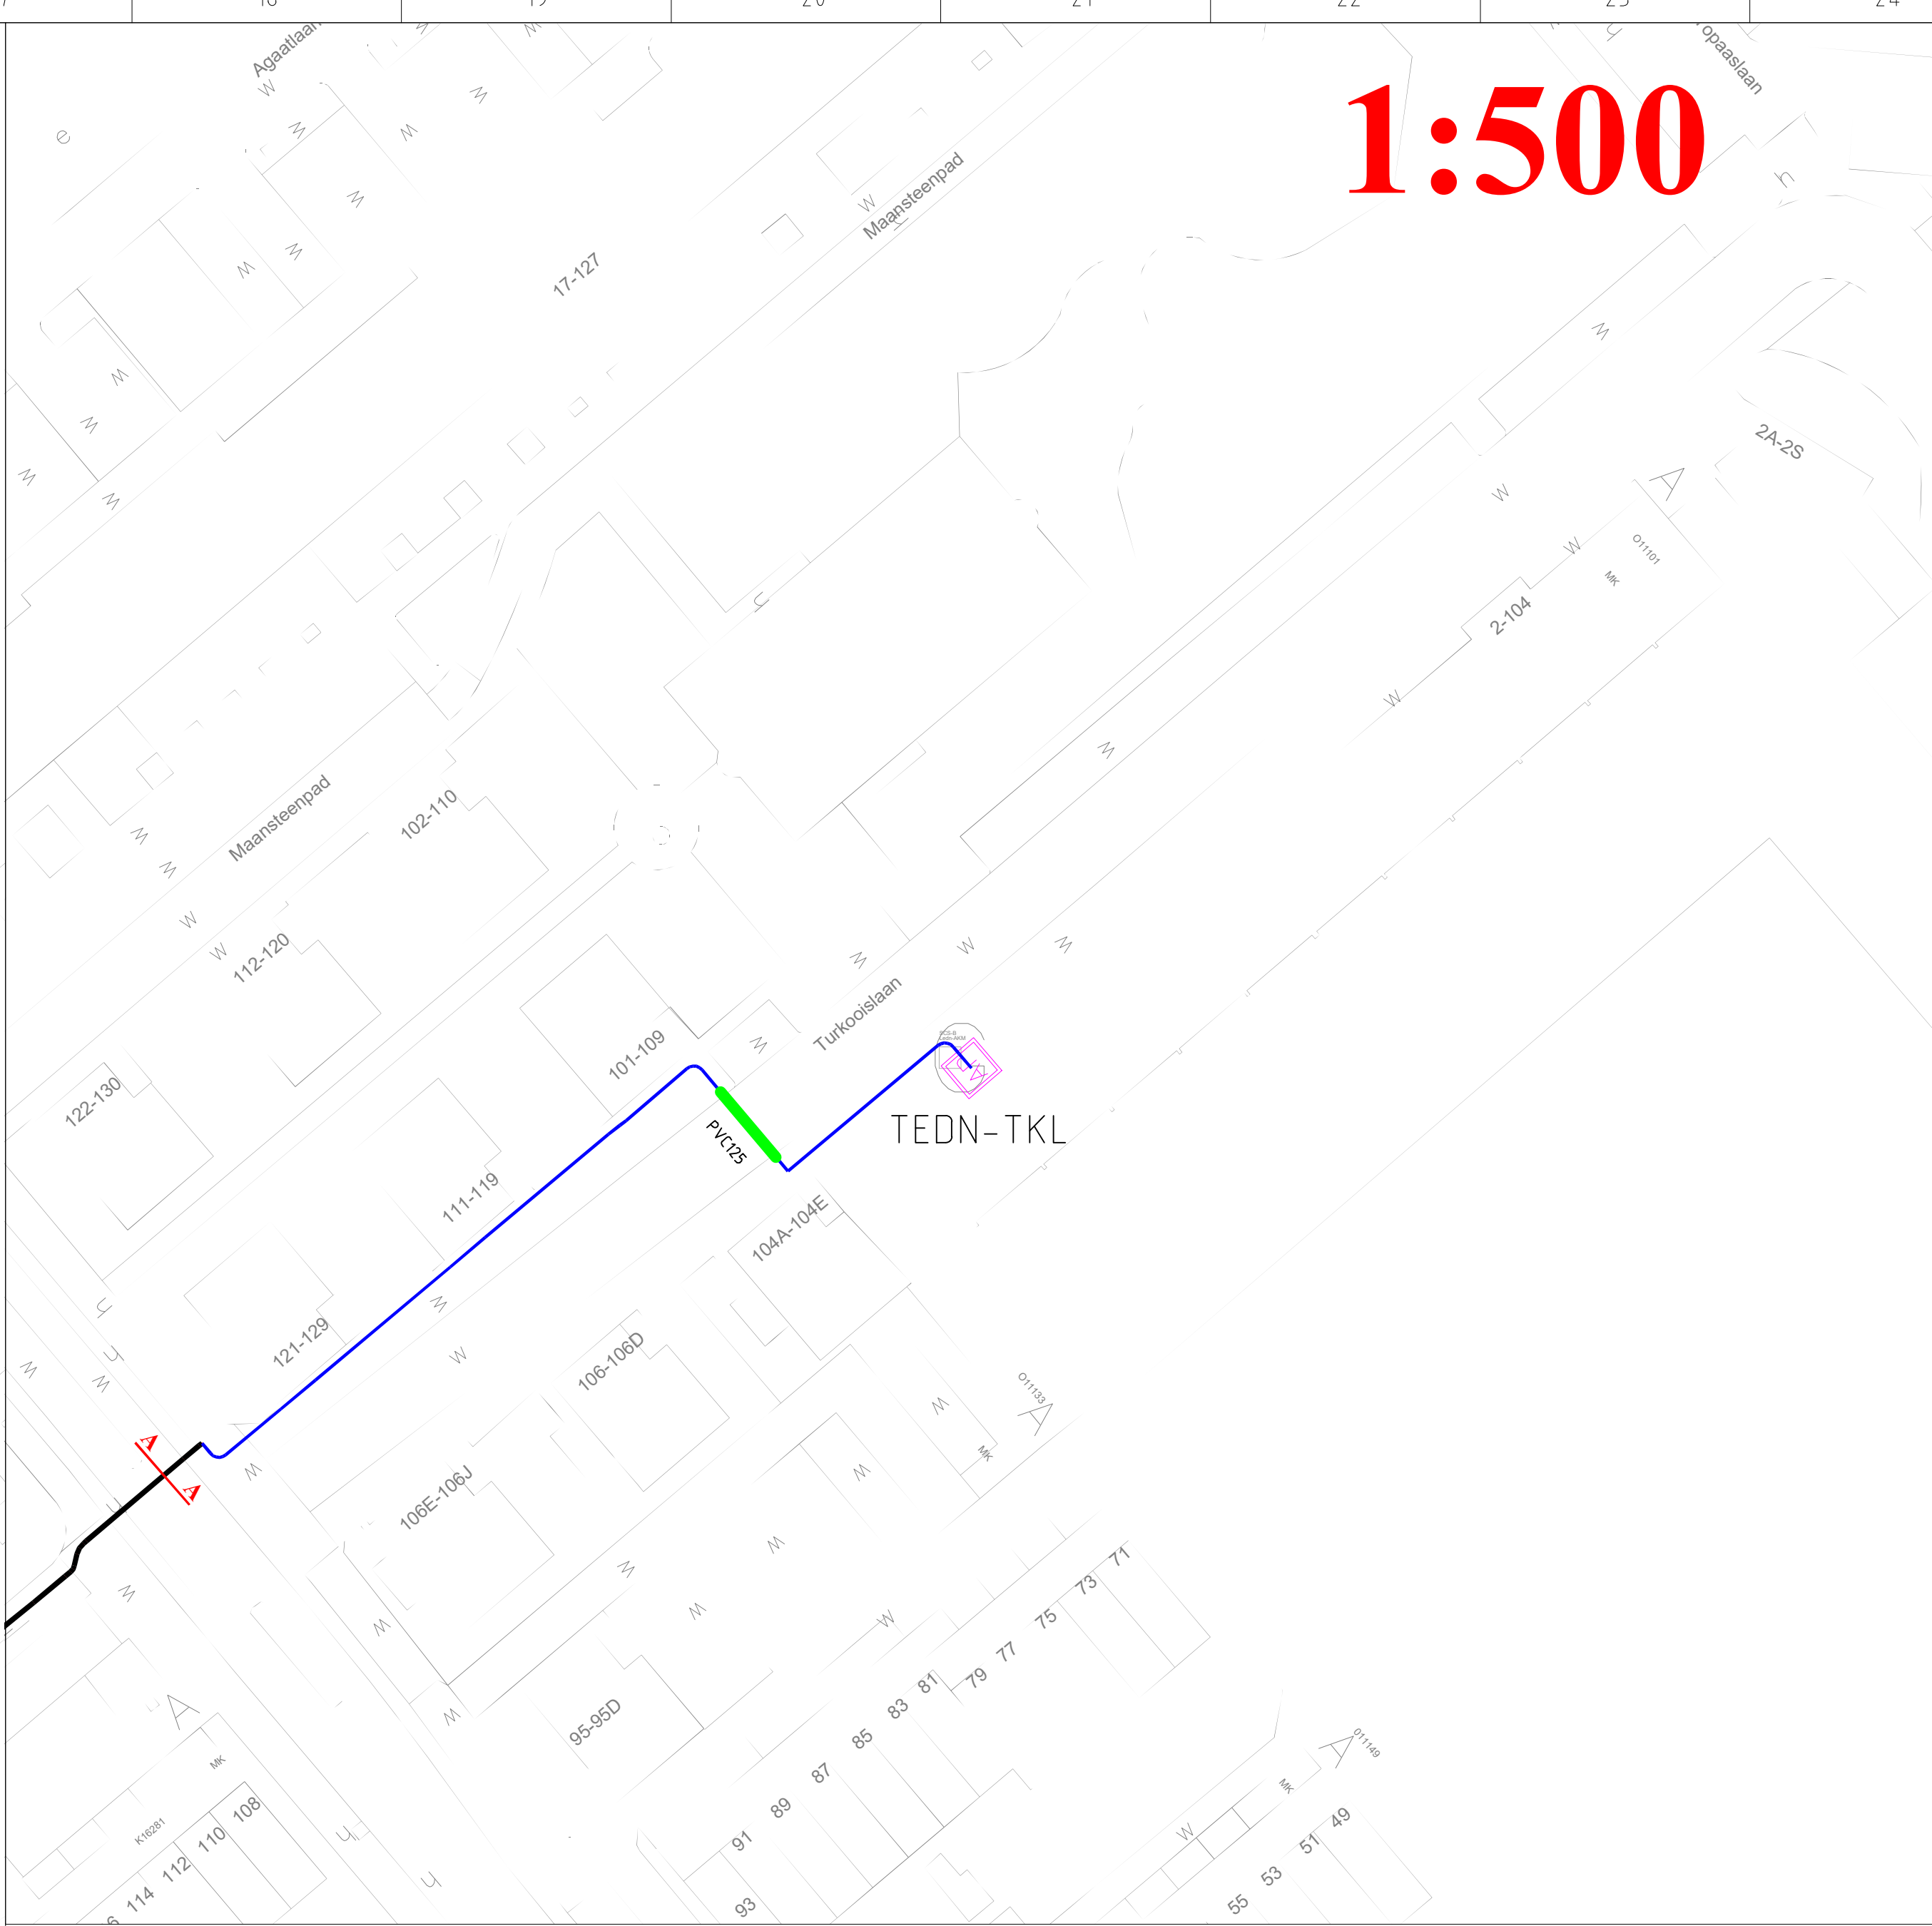

Vergunningtekening Stuklijst		
Object	Meters	Aantal
Bestaande tracé		0
Ø44mm 7x14		100
Ø28mm 2x14		0
GVK		0
DAC		0
Picoflex		0
Aantal DP		0
Nieuwe Gest. Boring met PE		0
Nieuwe Boomboring		0
Nieuwe Persing		0
Nieuwe mantelbuis		8
Nieuwe Boogzinker		0
Geul met bedekking		95
Geul zonder bedekking		0

Behoort bij beschikking van
Burgemeester en Wethouders
van Leiden
BV z/20/1601181

LEGENDA

Bestaand tracé

Gestuurde Boring

Persing


Mantelbuis

Nieuw Geul, Canal

Nieuw Geul, Sola

Aries, Pop

Laipunt

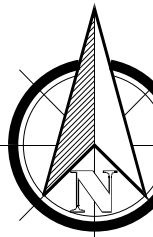

Utg.

Gedrukt

Datum

Grootteformaat

Datum

Omschrijving

1

-

-

-

-

-

2

-

-

-

-

-

3

-

-

-

-

-

4

-

-

-

-

-

Project:Voedingsroute Veeplaat
803724-B6903
Pop:LEND-TKL

Gepland:

Kenneth Budy

10-06-2017

Gemaakt:

-

-

Totaal aantal Meters:

1

Utg.

Tekeningnummer draad:

-

A

Naam

Datum

Versie

Form.

VolkerWessels

11-06-2017

1

A0

VolkerWessels

11-06-2017

1

A0

VolkerWessels

11-06-2017

1

A0

Commissie:

Leiden

Vergunningstekening