

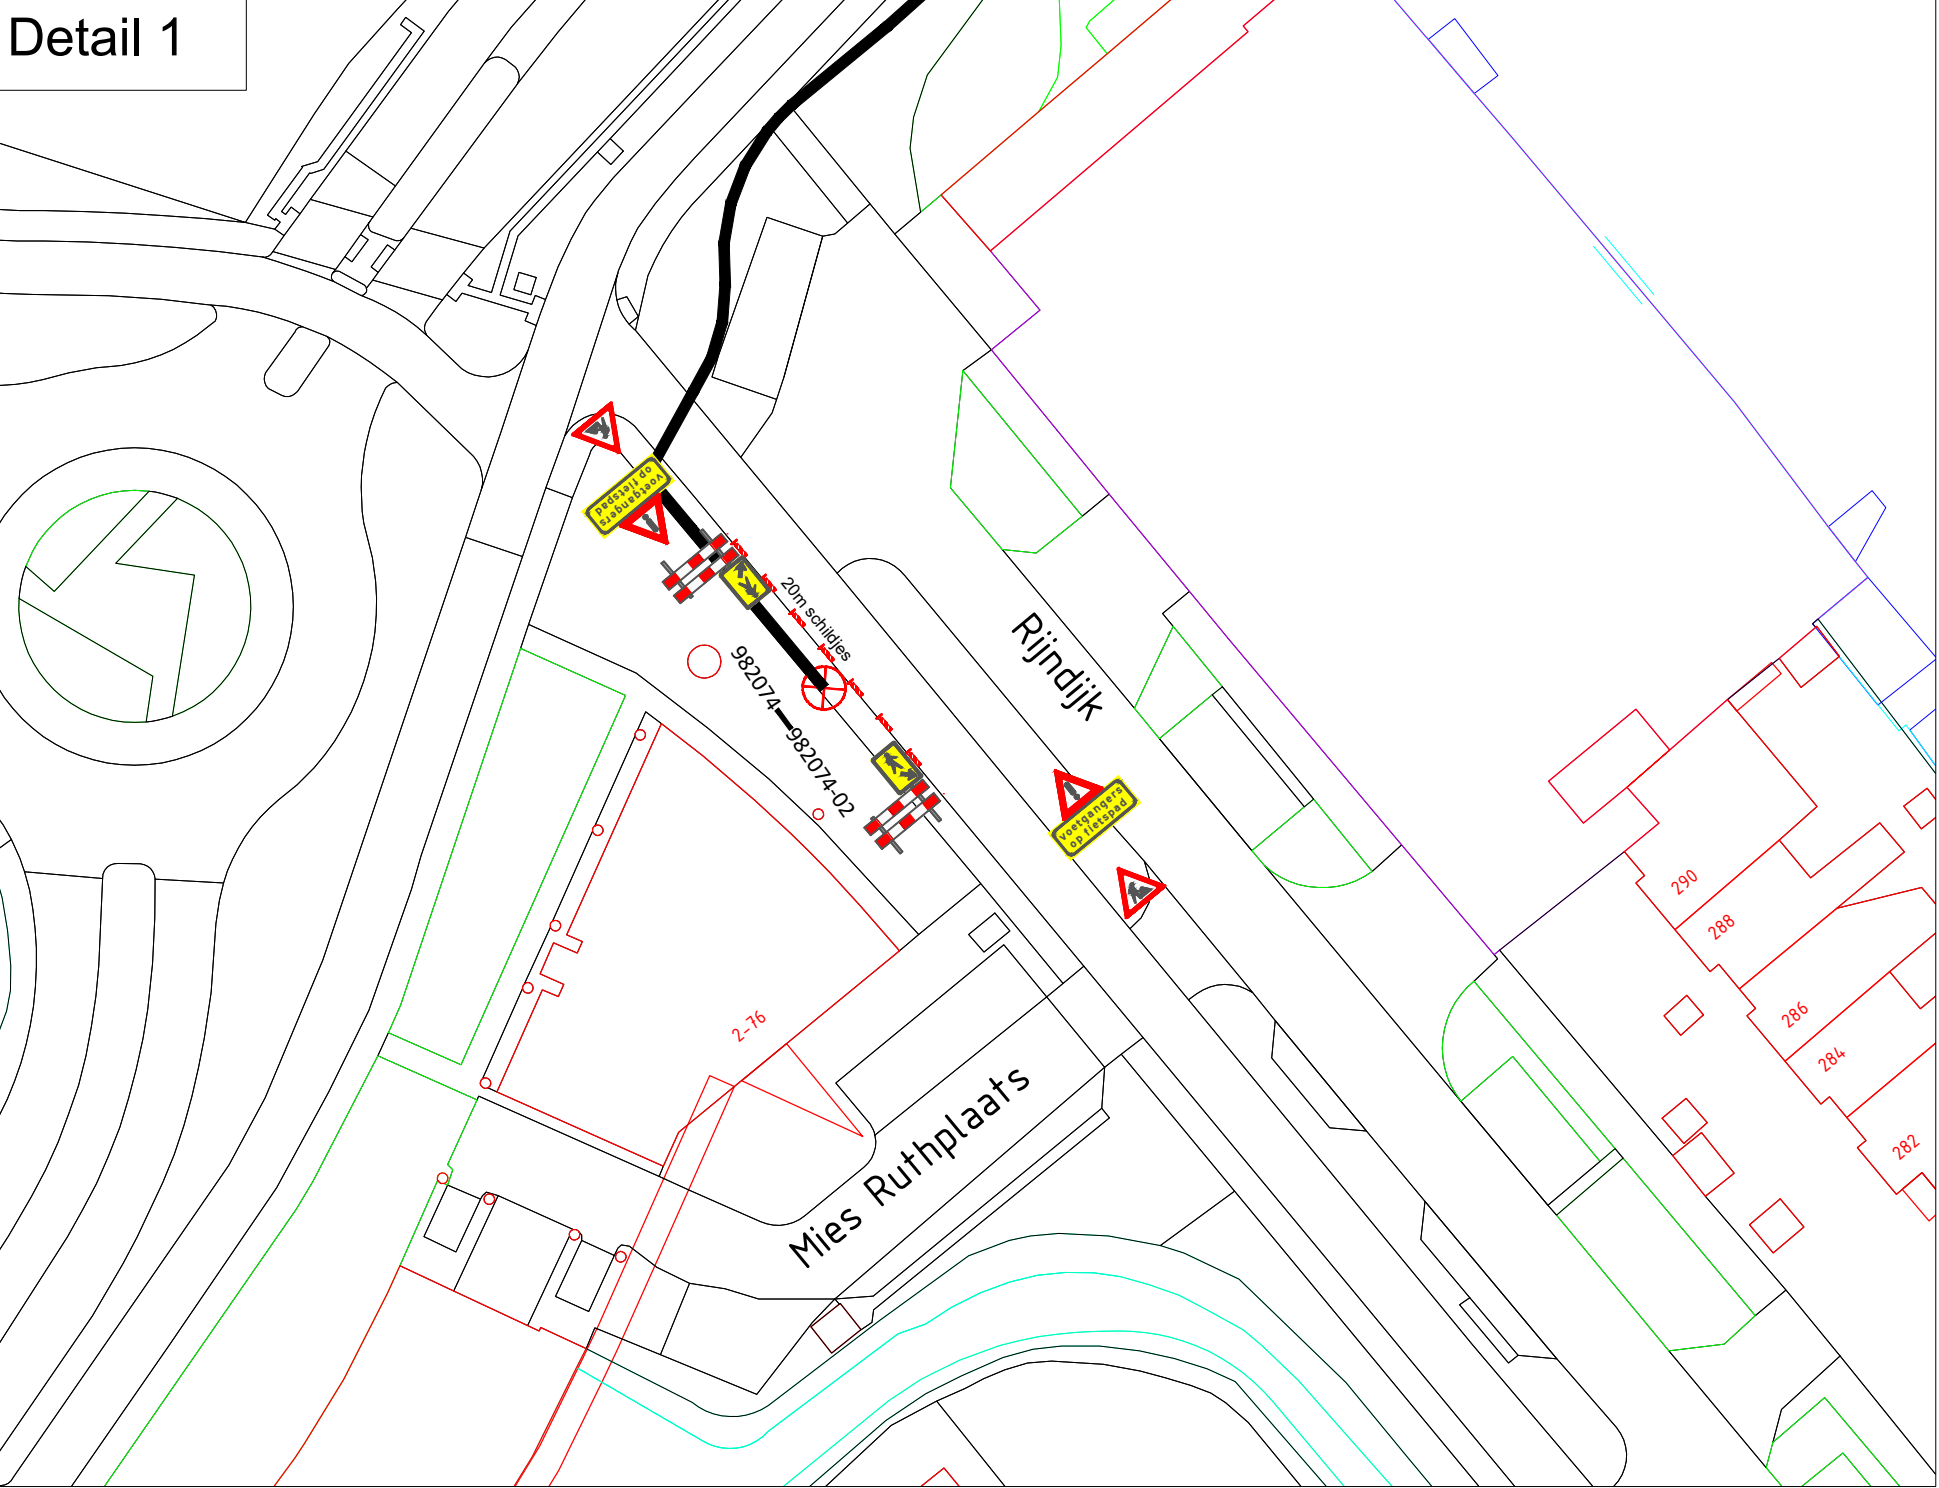
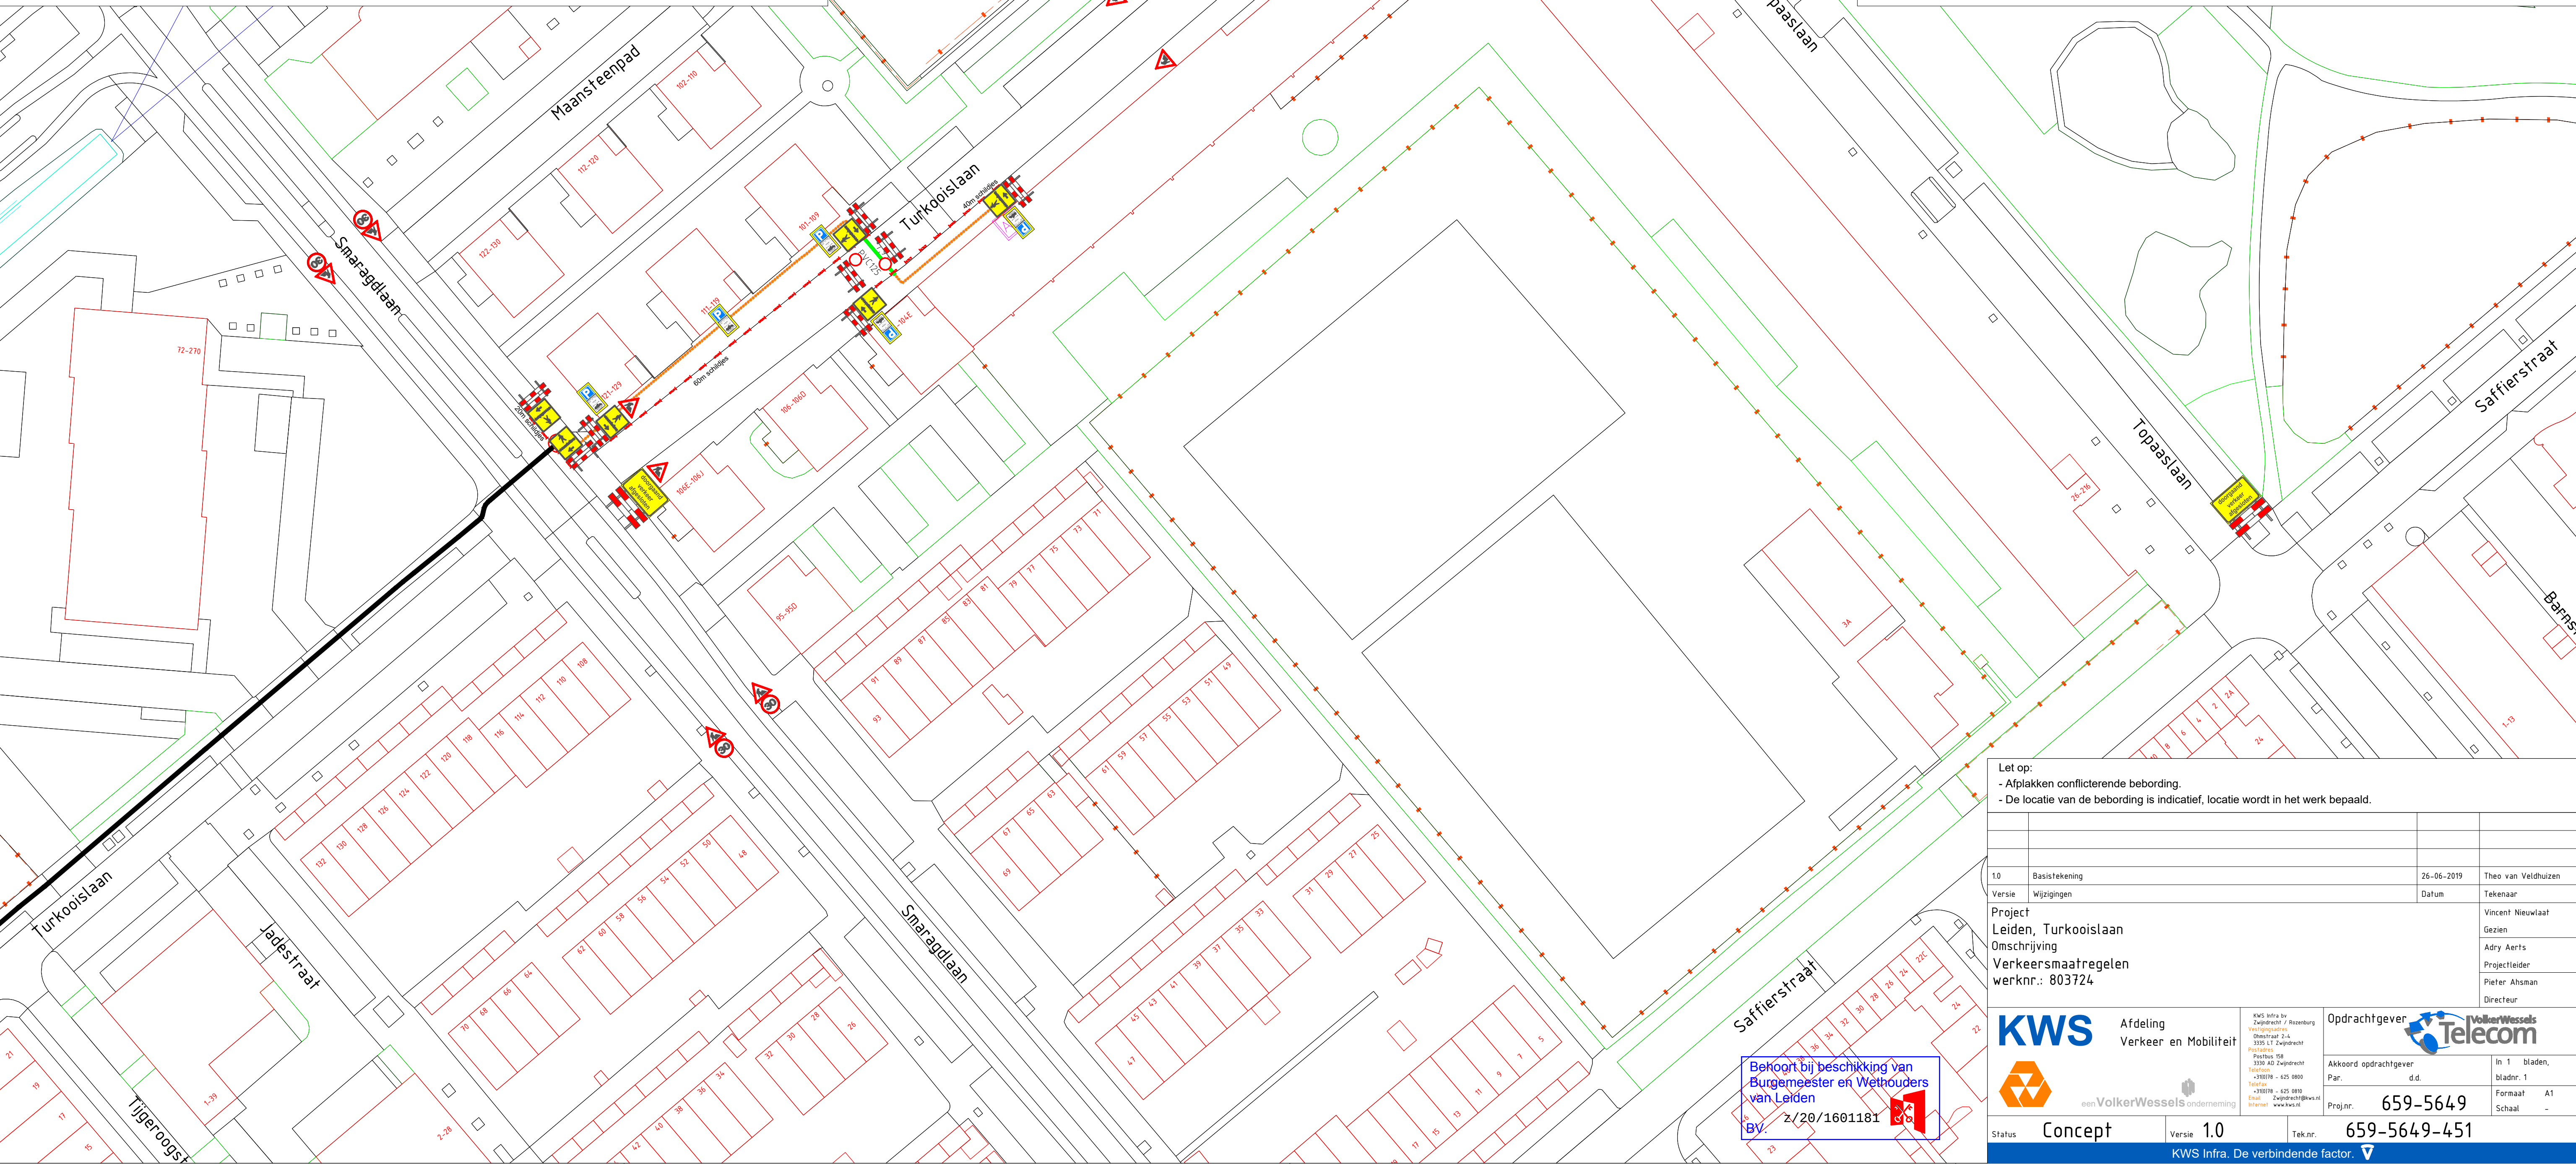


Detail 1

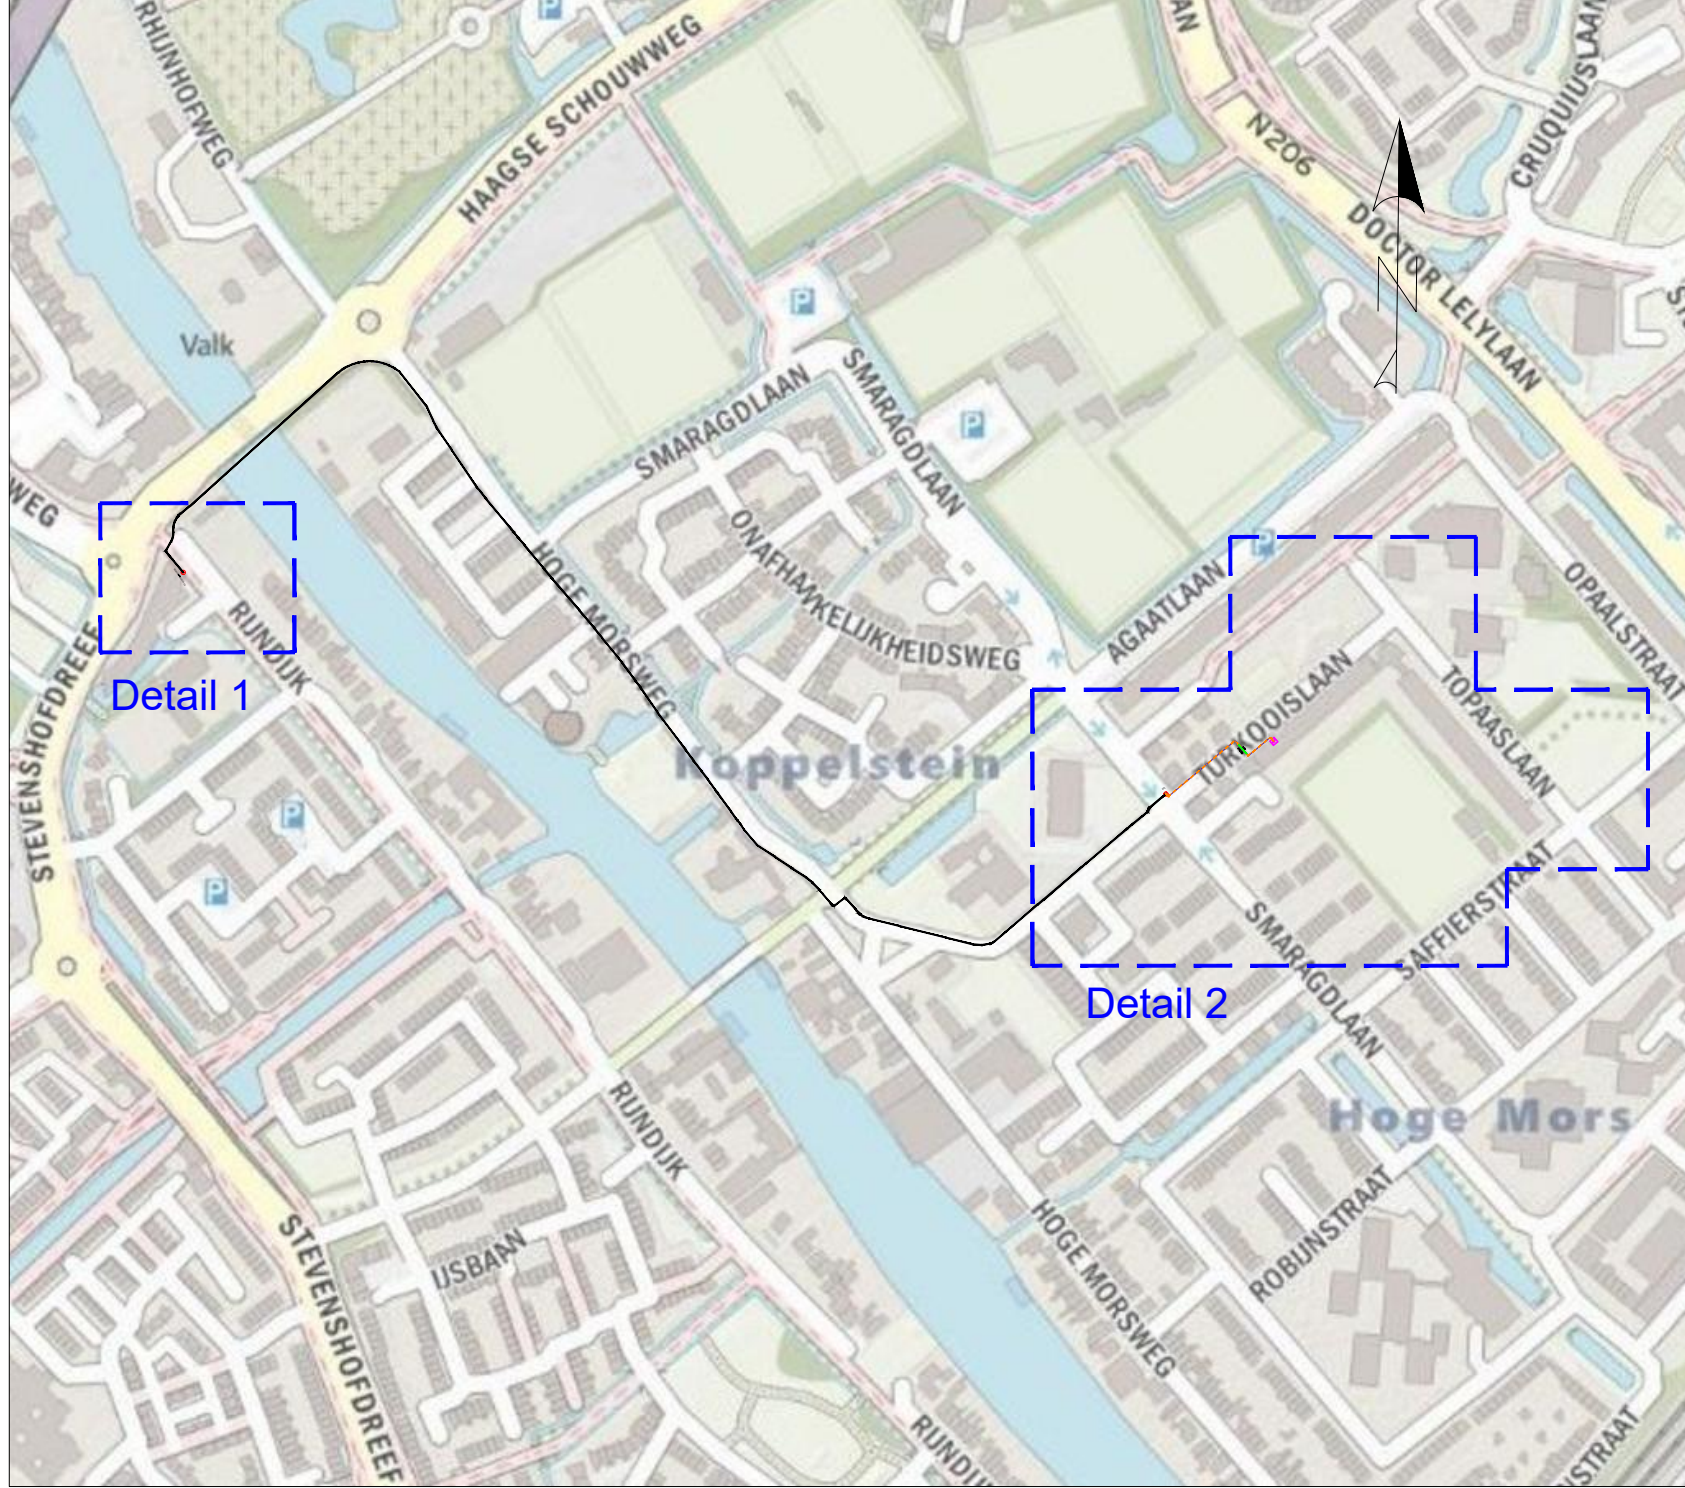

Detail 2

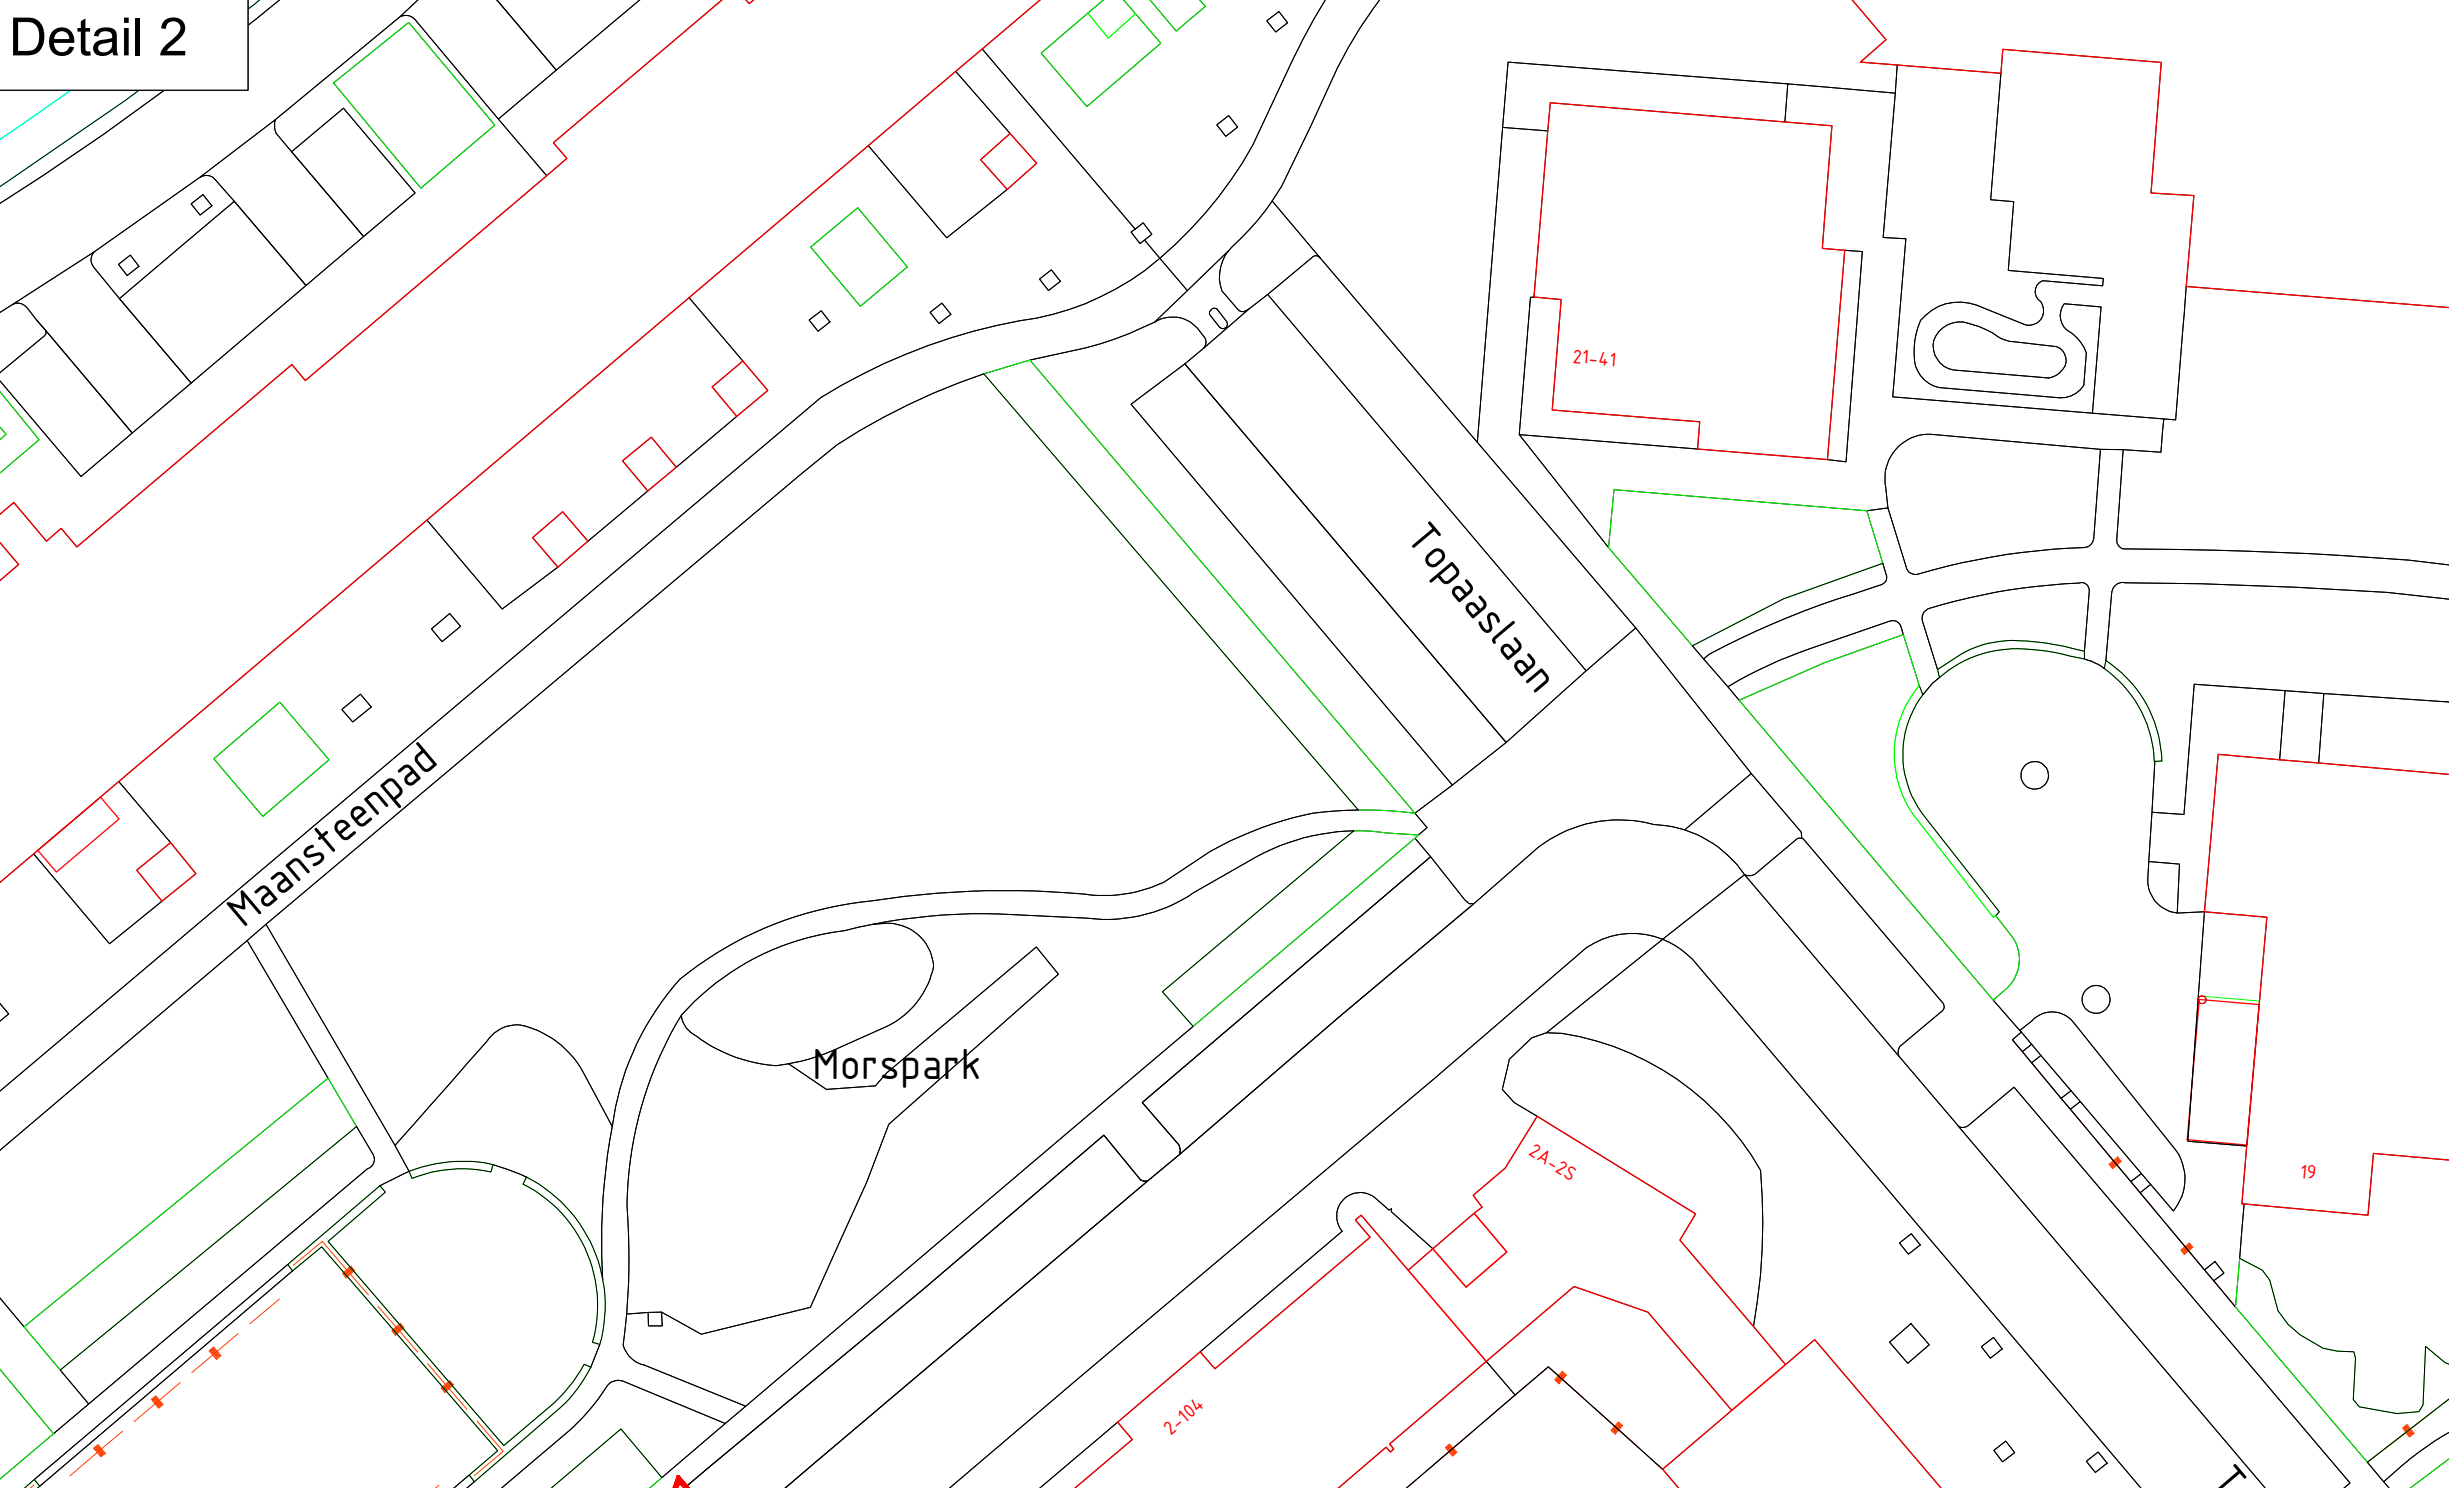

- Let op:
- Afplakken conflicterende bebording.
 - De locatie van de bebording is indicatief, locatie wordt in het werk bepaald.

1.0	Basis-tekening	26-06-2019	Theo van Veldhuizen
Versie	Wijzigingen	Datum	Tekenaar
Project		Vincent Nieuwlaat	
Leiden, Turkooislaan		Gezien	
Omschrijving		Adry Aerts	
Verkeersmaatregelen		Projectleider	
werknr.: 803724		Pieter Ahsman	
		Directeur	

KWS
Afdeling
Verkeer en Mobiliteit

KWS Infra by
Zwiprecht / Heerburg
Wijkverkeerswacht 2.4
3315 LT Zwiprecht
Postbus 58
2220 AZ Zwiprecht
t: 070 111 1111 - 415 1000
v: 070 111 1111 - 415 1000
e: info@zwiprecht.nl
w: www.kws.nl

VolkerWessels
Oprachtgever
Alknoord opdrachtgever
Par.: d.d.
Progrnr.: 659-5649
Status: **Concept**
Versie: 1.0
Tek.nr.: 659-5649-451
KWS Infra. De verbindende factor.

Telecom
In 1 bladen,
bladm.: 1
Formaat: A1
Schaal: -

Bekocht bij beschikking van
Burgemeester en Wethouders
van Leiden
BY. 2/20/1601181

