


Behoort bij beschikking van
Burgemeester en Wethouders
van Leiden

BV. z/20/1616422

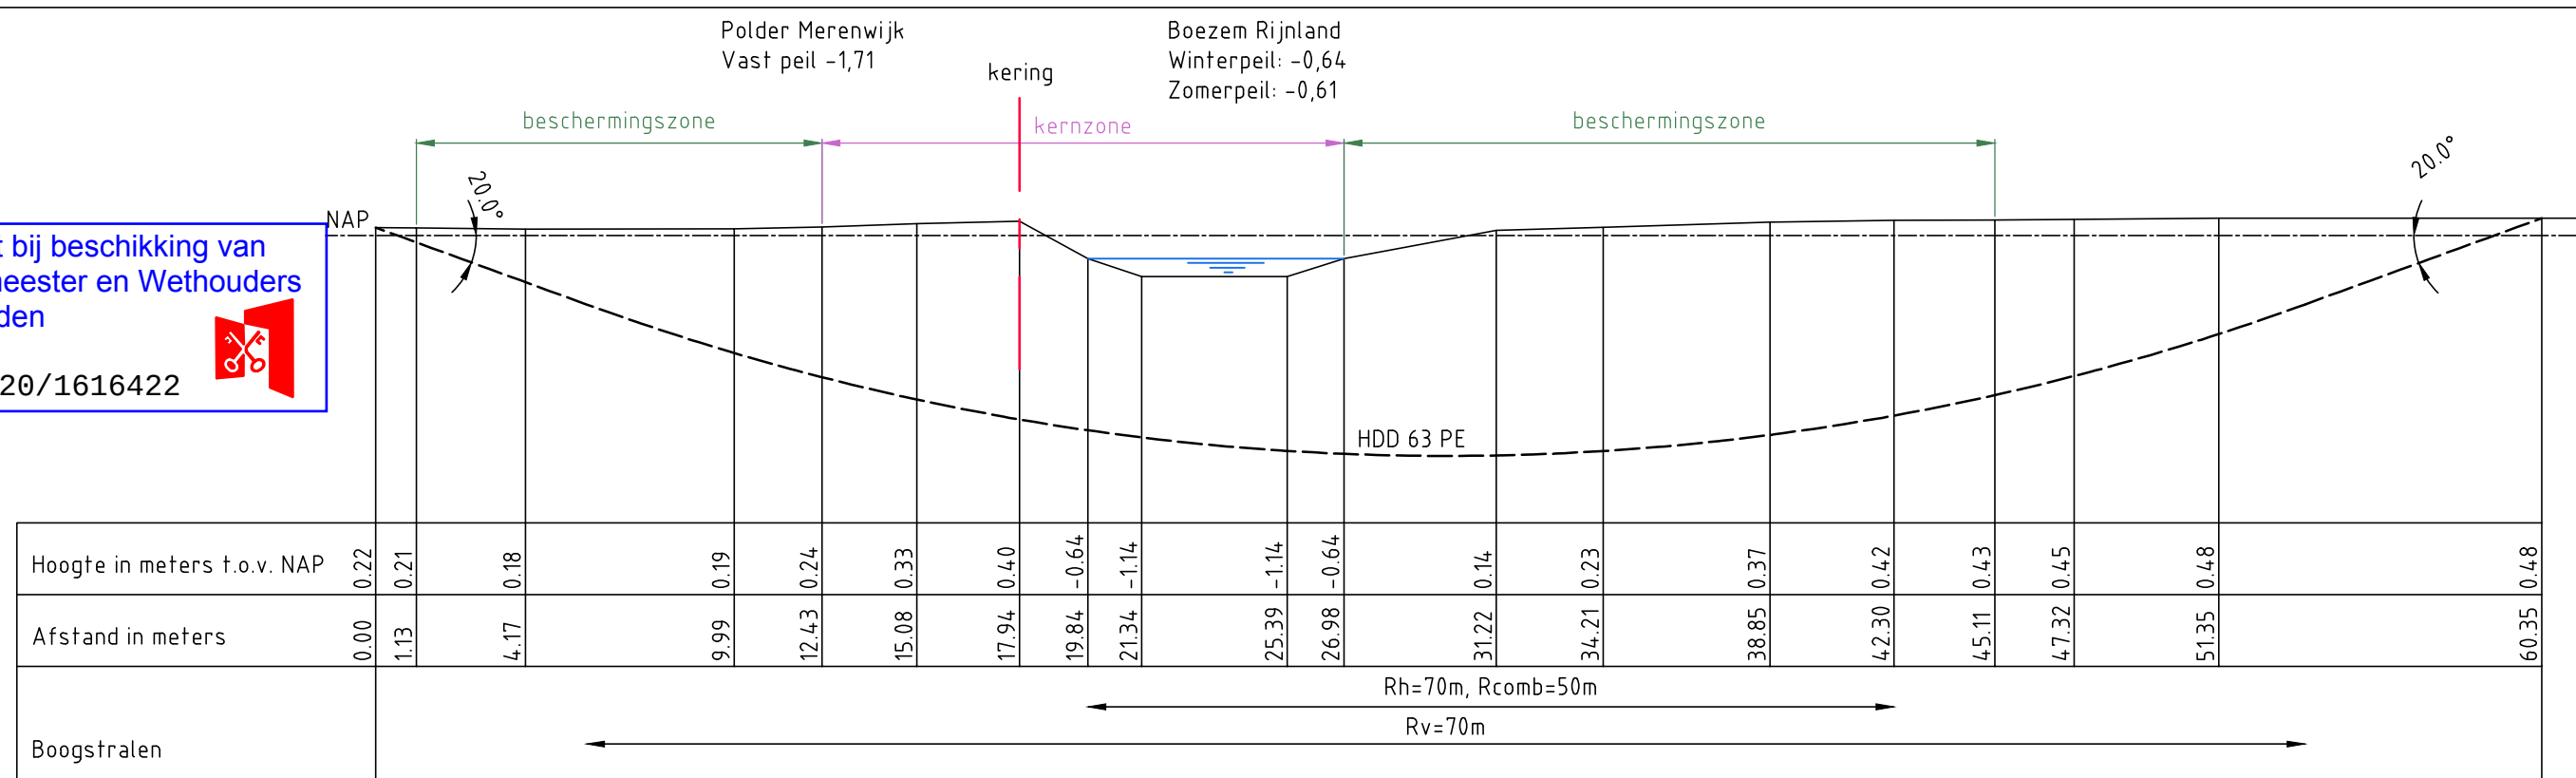

Doorsnede A-A, schaal 1:200

01_000005965
Zijleiland 1
2317 GE Leiden

- Legenda
- Bebouwing
 - Watergang
- Hoogheemraadschap van Rijnland
- Kering
 - Kernzone
 - Bescheringszone

