



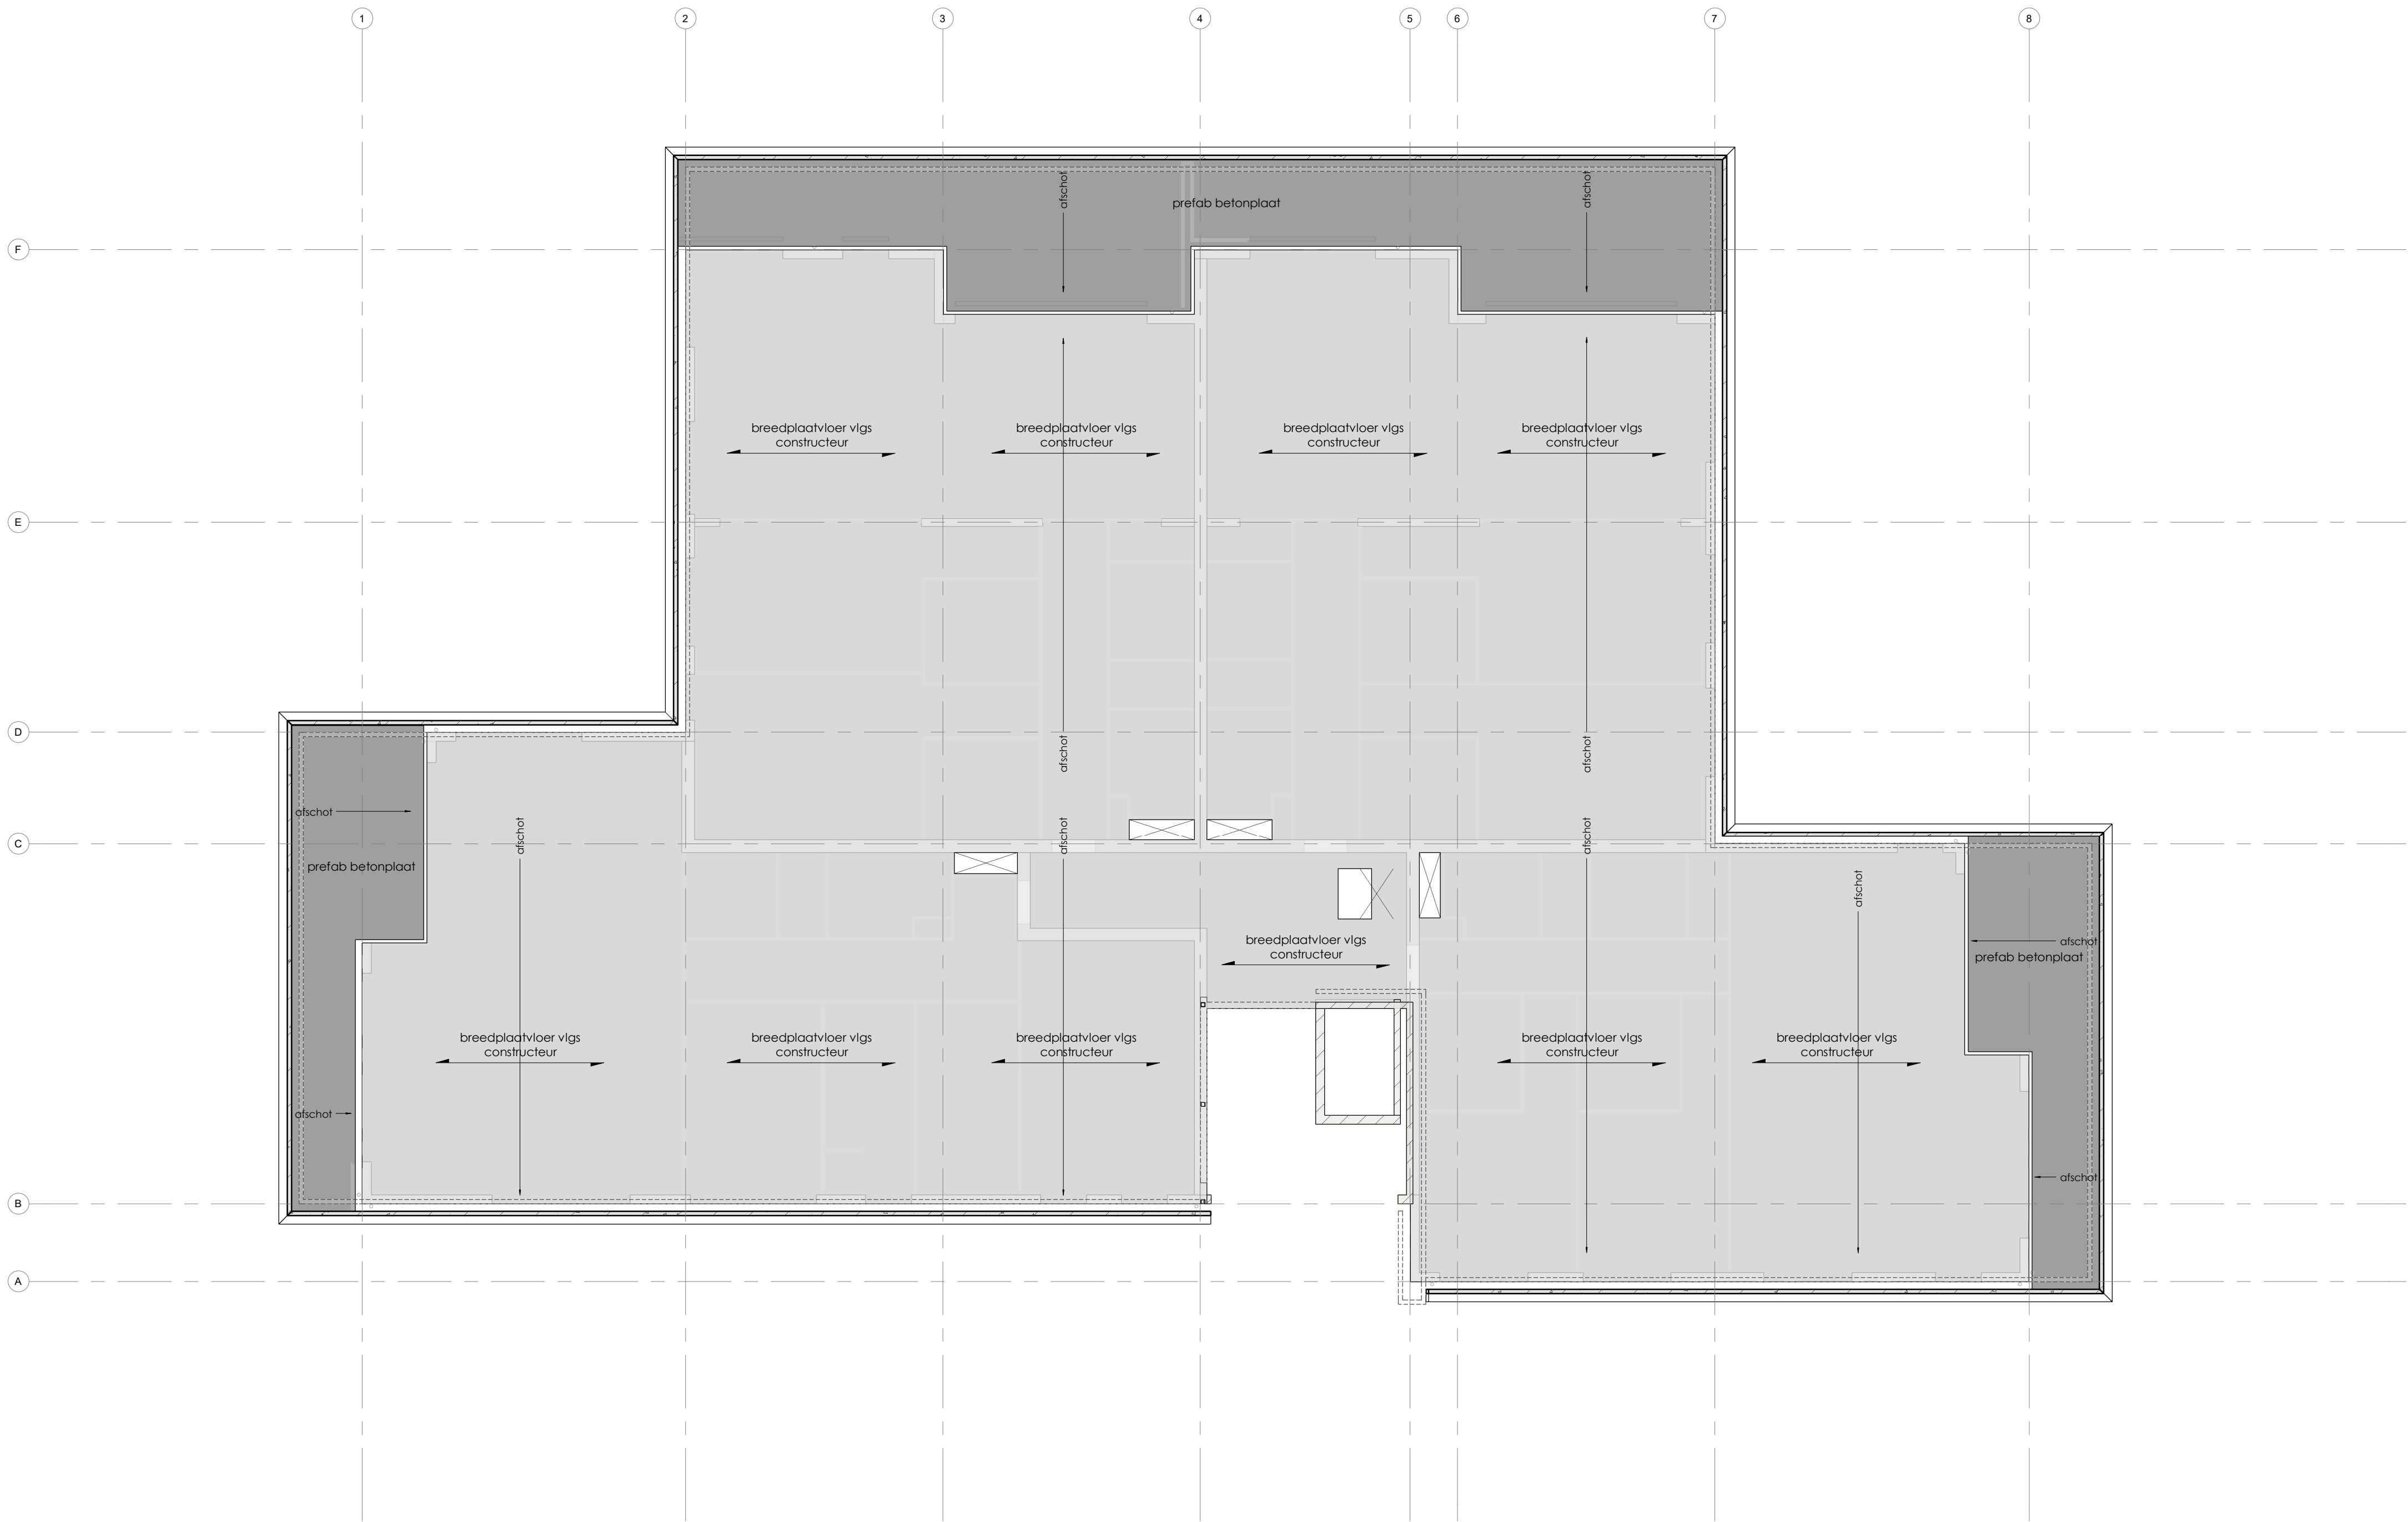

DAKVLOER

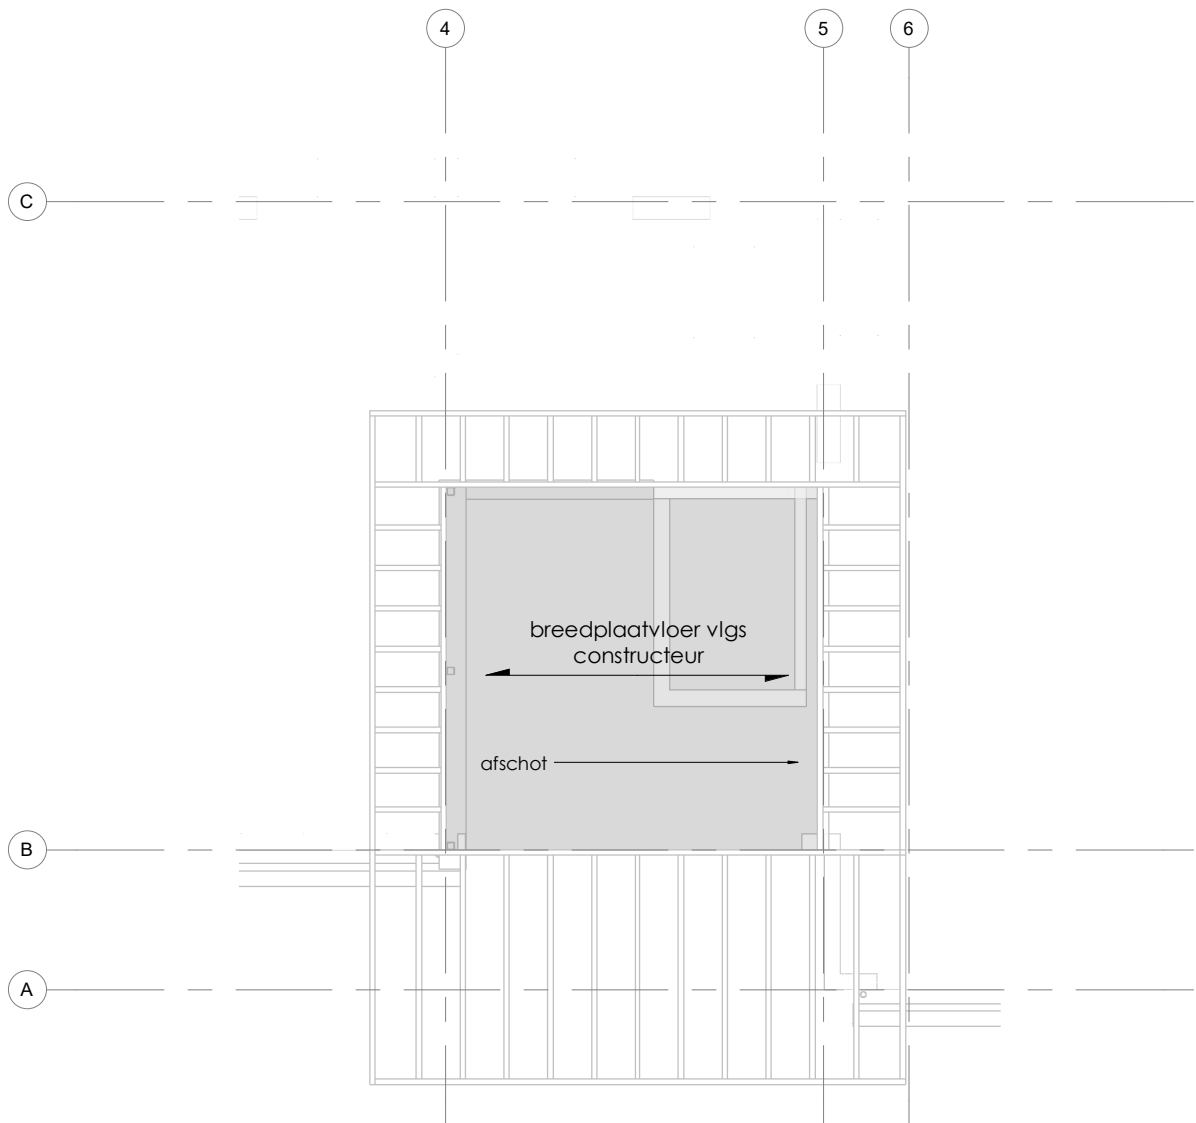

DAKVLOER CENTRALE HAL

RENVOOI RIOLERING

- — — = vuilwater afvoer
- - - - - = hemelwater afvoer
- *gs gootsteen ø75mm
- *wm wasmachine ø50mm
- *vw vaatwasmachine ø50mm
- *wc toilet ø90mm
- *ft fonteinje ø40mm
- *dp douche ø50mm
- *bd bad ø75mm
- *wt wastafel ø50mm
- *HWA hemelwaterafvoer ø80mm
- *cv CV-ketel ø40mm
- o.s. ontsappingsstuk
- RGA rookgasafvoer

RENVOOI BOUWKUNDIG

- = metselwerk
- = isolatie
- = kalkzandsteen
- = lichte scheidingswand
- = in het werk gestort beton
- = prefab beton
- * = binnenblad van beglazing v.v. gelaagd veiligheidsglas
- ** = binnen- en buiten blad van beglazing v.v. gelaagd veiligheidsglas
- Te openen delen lager dan 850mm voorzien van kierstandbeveiliging



VAN DE KOLK

APPARTEMENT



BOXXIS

ARCHITECTEN

Parmenierstraat 11
3772 MS BARNEVELD
T 0342 444848
F 0342 444001
E architecten@boxxis.nl
I www.boxxis.nl

OUT OF THE BOXXS

PROJECTNAAM	Nieuwbouw appartement en 6 LLB woningen "de Koepel" te Garderen	PROJECT NR:	B17034
Opdrachtgever	Van de Kolk Ontwikkeling BV Koningasweg 23 3886 KC Garderen	Get	: MB
FASE	Omgevingsvergunning	Schaal	: 1 : 100
Omschrijving	dakvloer	Blad	: A1
		Datum:	09-10-2020
		GEWA:	30-11-2020
		GEW	GEW