



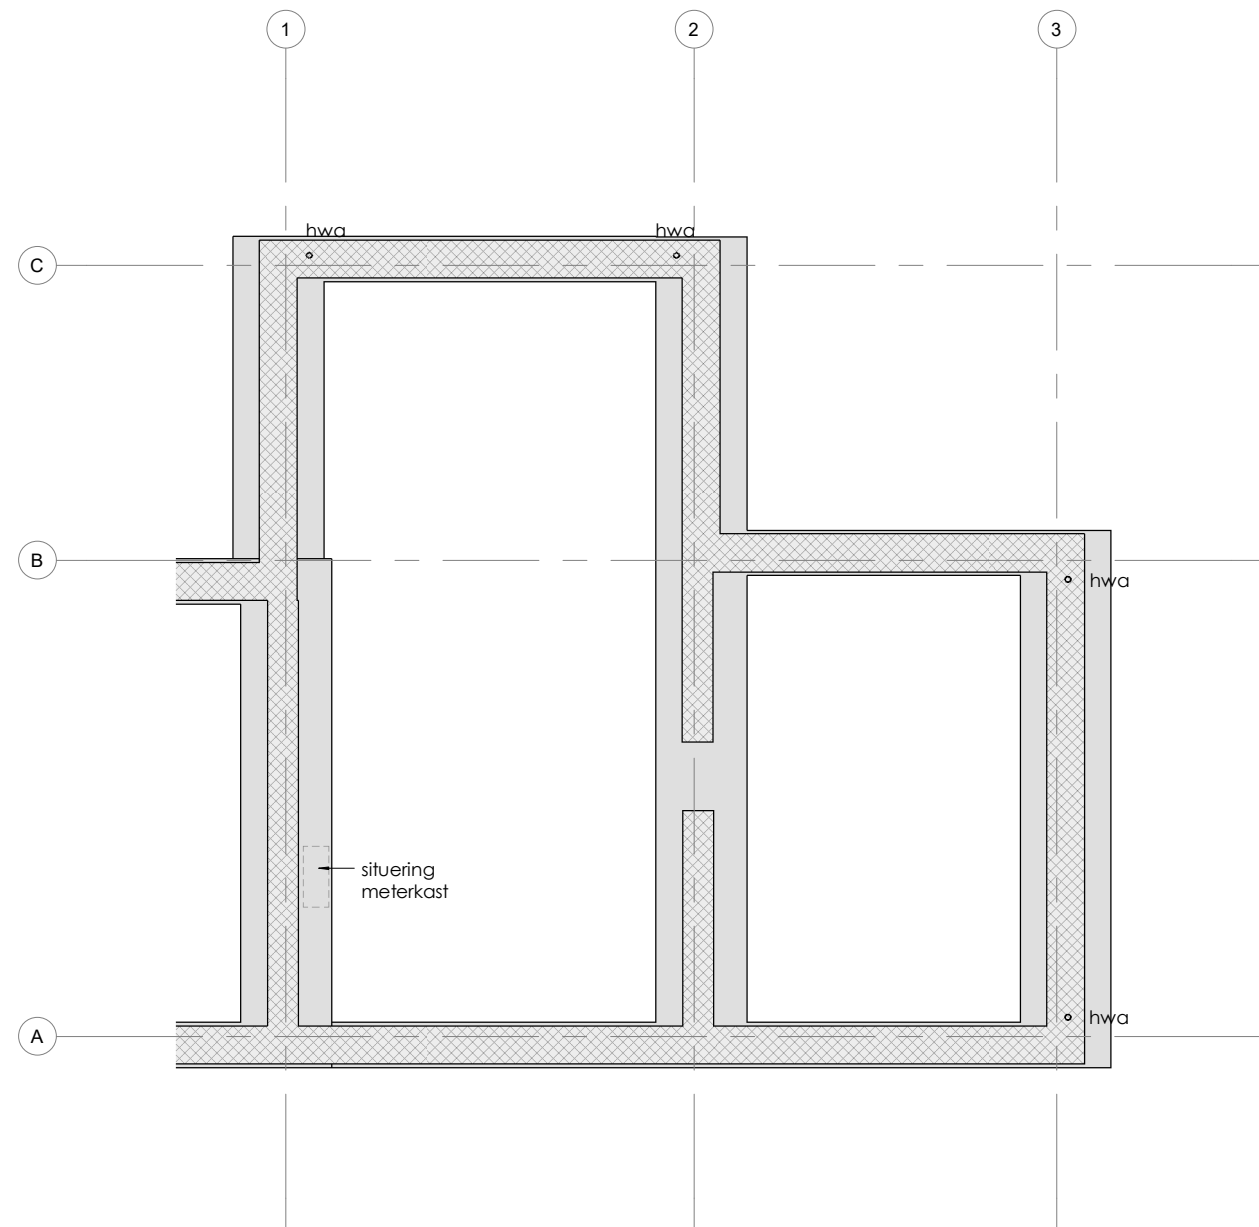


FUNDERINGSPLAN

- Betonnen funderingsstroken
- Volgens opgave constructeur / leverancier

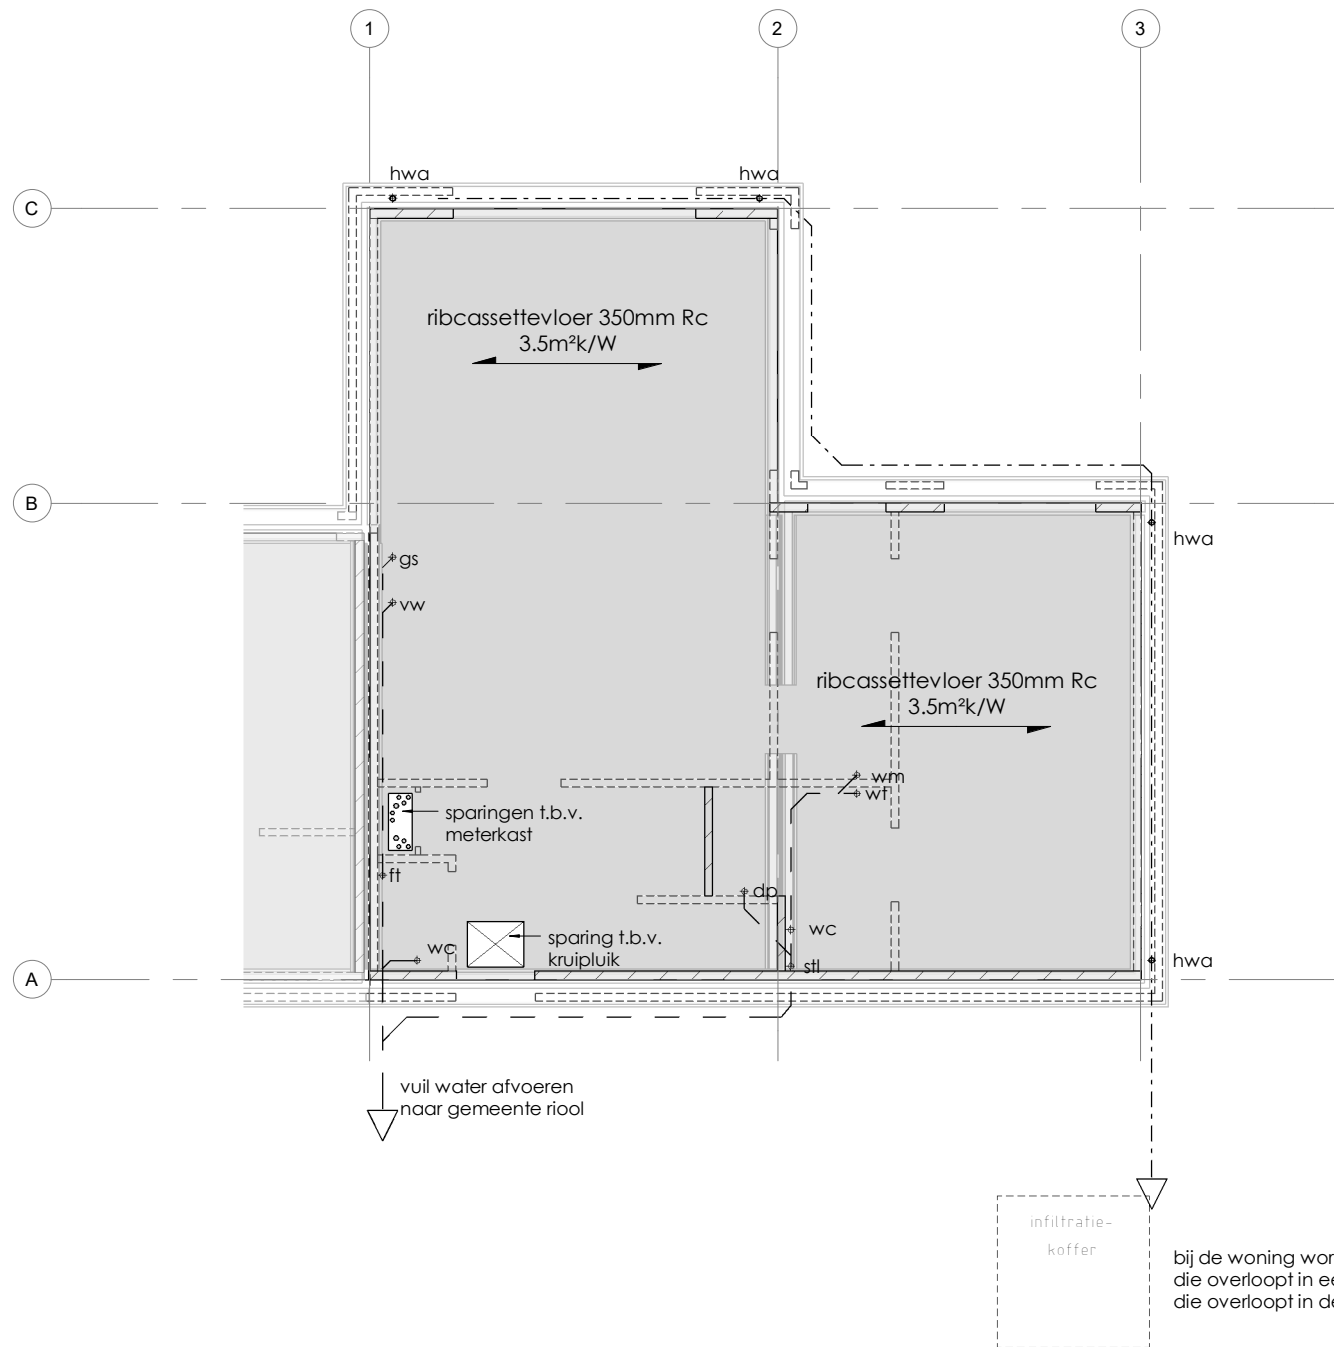


BEGANE GRONDVLOER

- Ribcassettevloer $rc = > 3,5 m^2/k/W$
- Conform opgave constructeur/leverancier

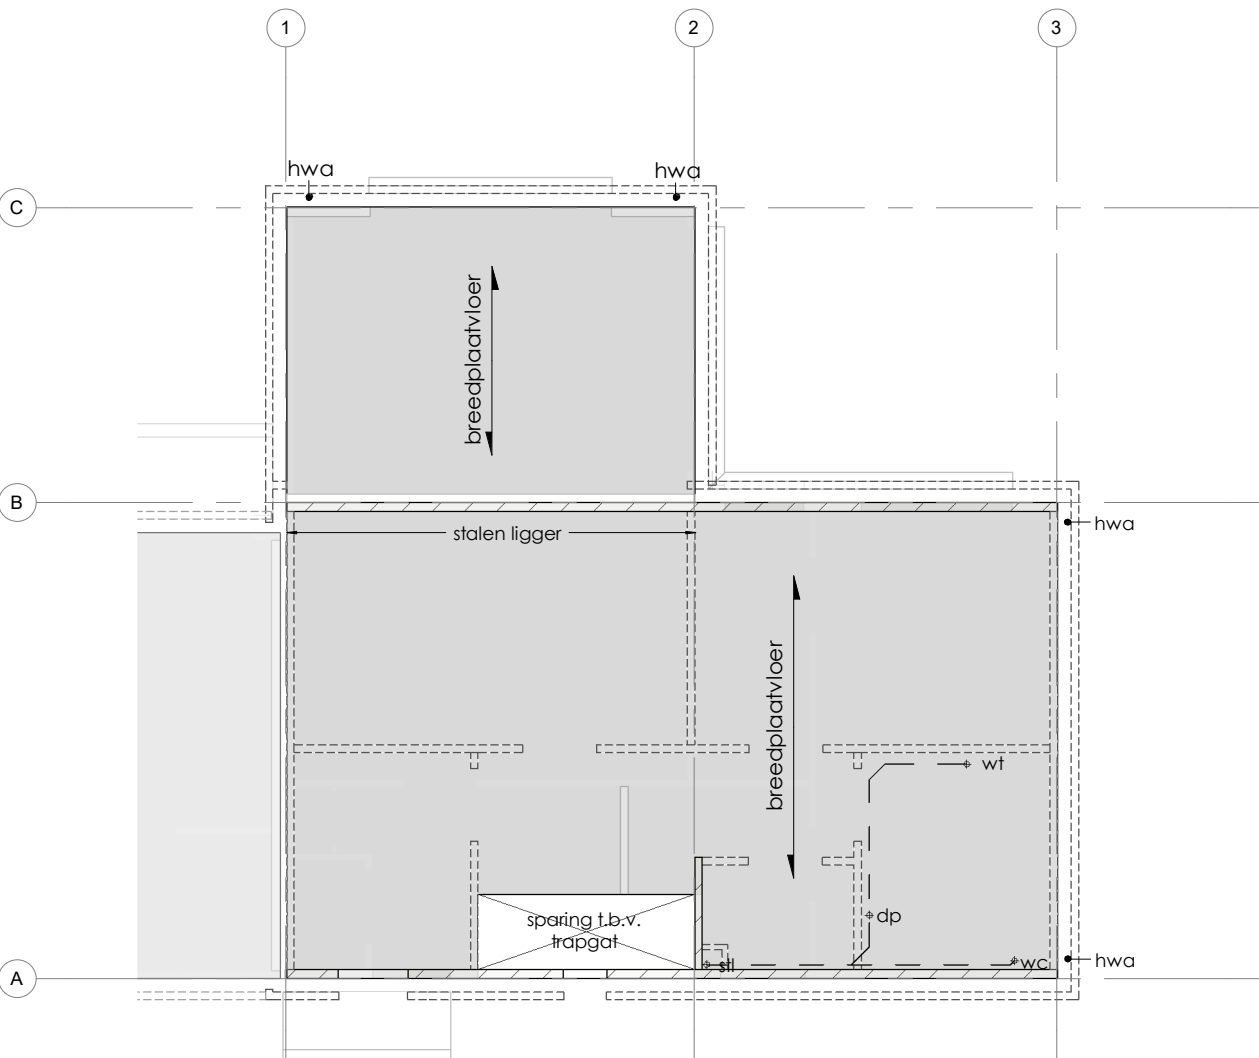

1E VERDIEPINGSVLOER

- Kanaalplaatvloer
- stalen ligger
- Conform opgave constructeur/leverancier

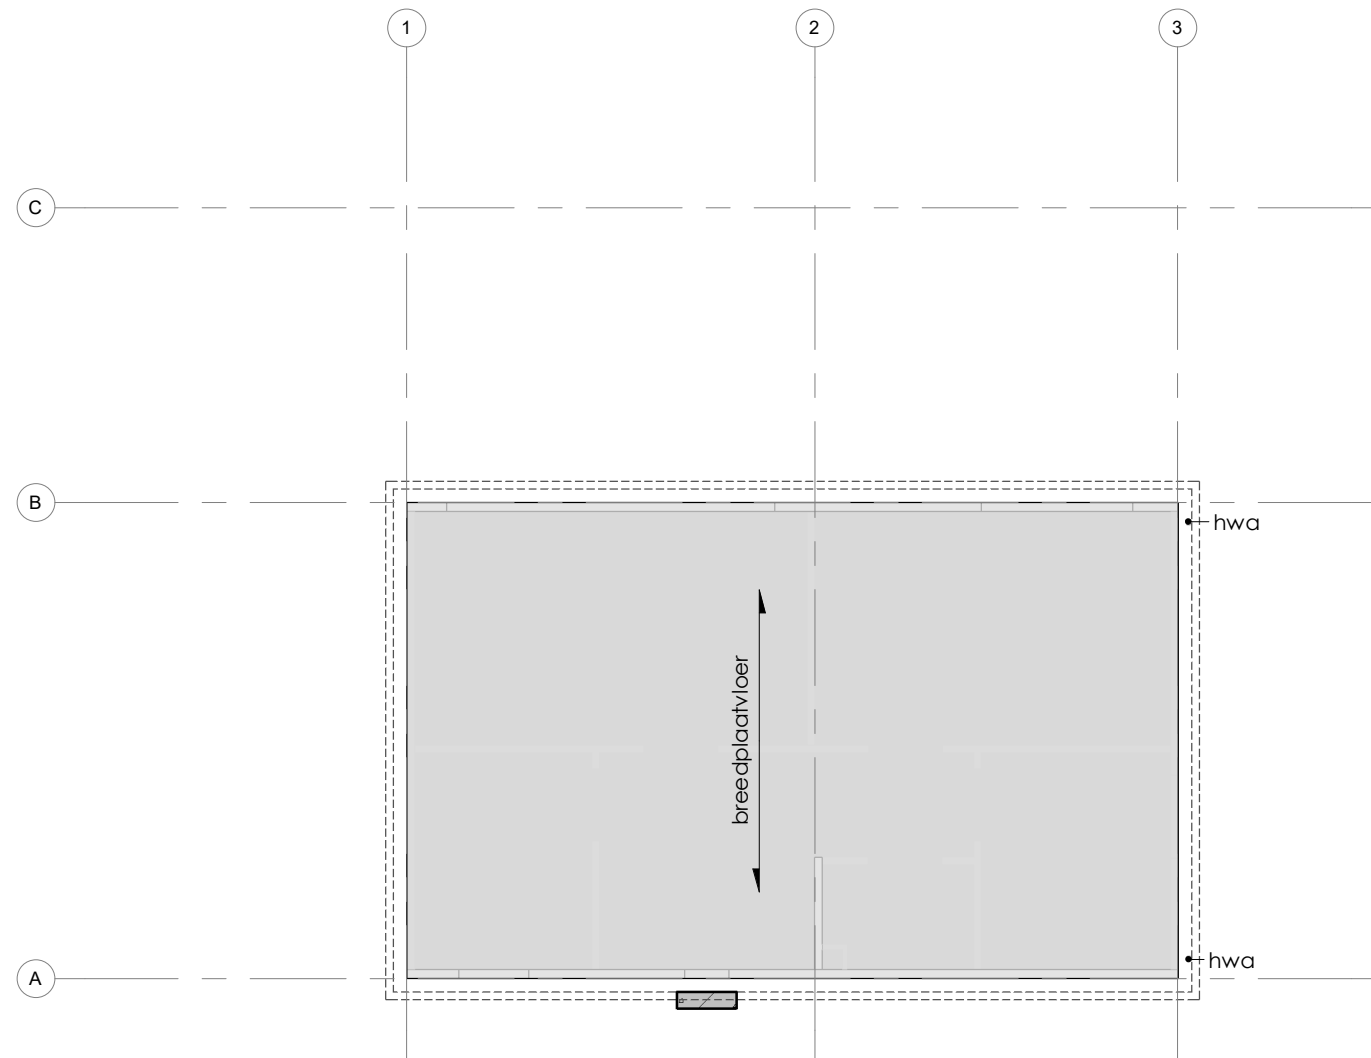

2E VERDIEPINGSVLOER

- kanaalplaatvloer 200mm
- afschot dakisolatie $rc = > 6,0 m^2/k/W$
- Conform opgave constructeur/leverancier

RENVOOI RIOLERING

- — — = vuilwater afvoer
- - - - - = hemelwater afvoer
- *gs gootsteen $\varnothing 75 mm$
- *wm wasmachine $\varnothing 50 mm$
- *vw vaatwasmachine $\varnothing 50 mm$
- *wc toilet $\varnothing 90 mm$
- *ft fonteintje $\varnothing 40 mm$
- *dp douche $\varnothing 50 mm$
- *bd bad $\varnothing 75 mm$
- *wt wastafel $\varnothing 50 mm$
- *HWA hemelwaterafvoer $\varnothing 80 mm$
- o.s. ontstoppingsstuk

bij de woning wordt een regenton van 250 liter geplaatst, die overloopt in een infiltratievoorziening van 1 m3, die overloopt in de tuin. ← wijz.a.

**VAN DE KOLK**

WONING 6

**BOXXIS**
ARCHITECTEN

Parmentierstraat 11
3772 MS BARNEVELD
T 0342 444848
F 0342 444001
E architecten@boxxis.nl
I www.boxxis.nl

OUT OF THE BOXXS

PROJECTNAAM	Nieuwbouw appartement en 6 LLB woningen "de Koepel" te Garderen	PROJECT NR: B17034
Opdrachtgever	Van de Kolk Ontwikkeling BV Koningsweg 29 3886 KC Garderen	Get : MB Schaal : 1 : 100
FASE	Omgevingsvergunning	Blad : A2 OV-510
Omschrijving	Technisch Blad Woning 6	Datum: 02-10-2020 GEW a. 16-11-2020 GEW GEW