


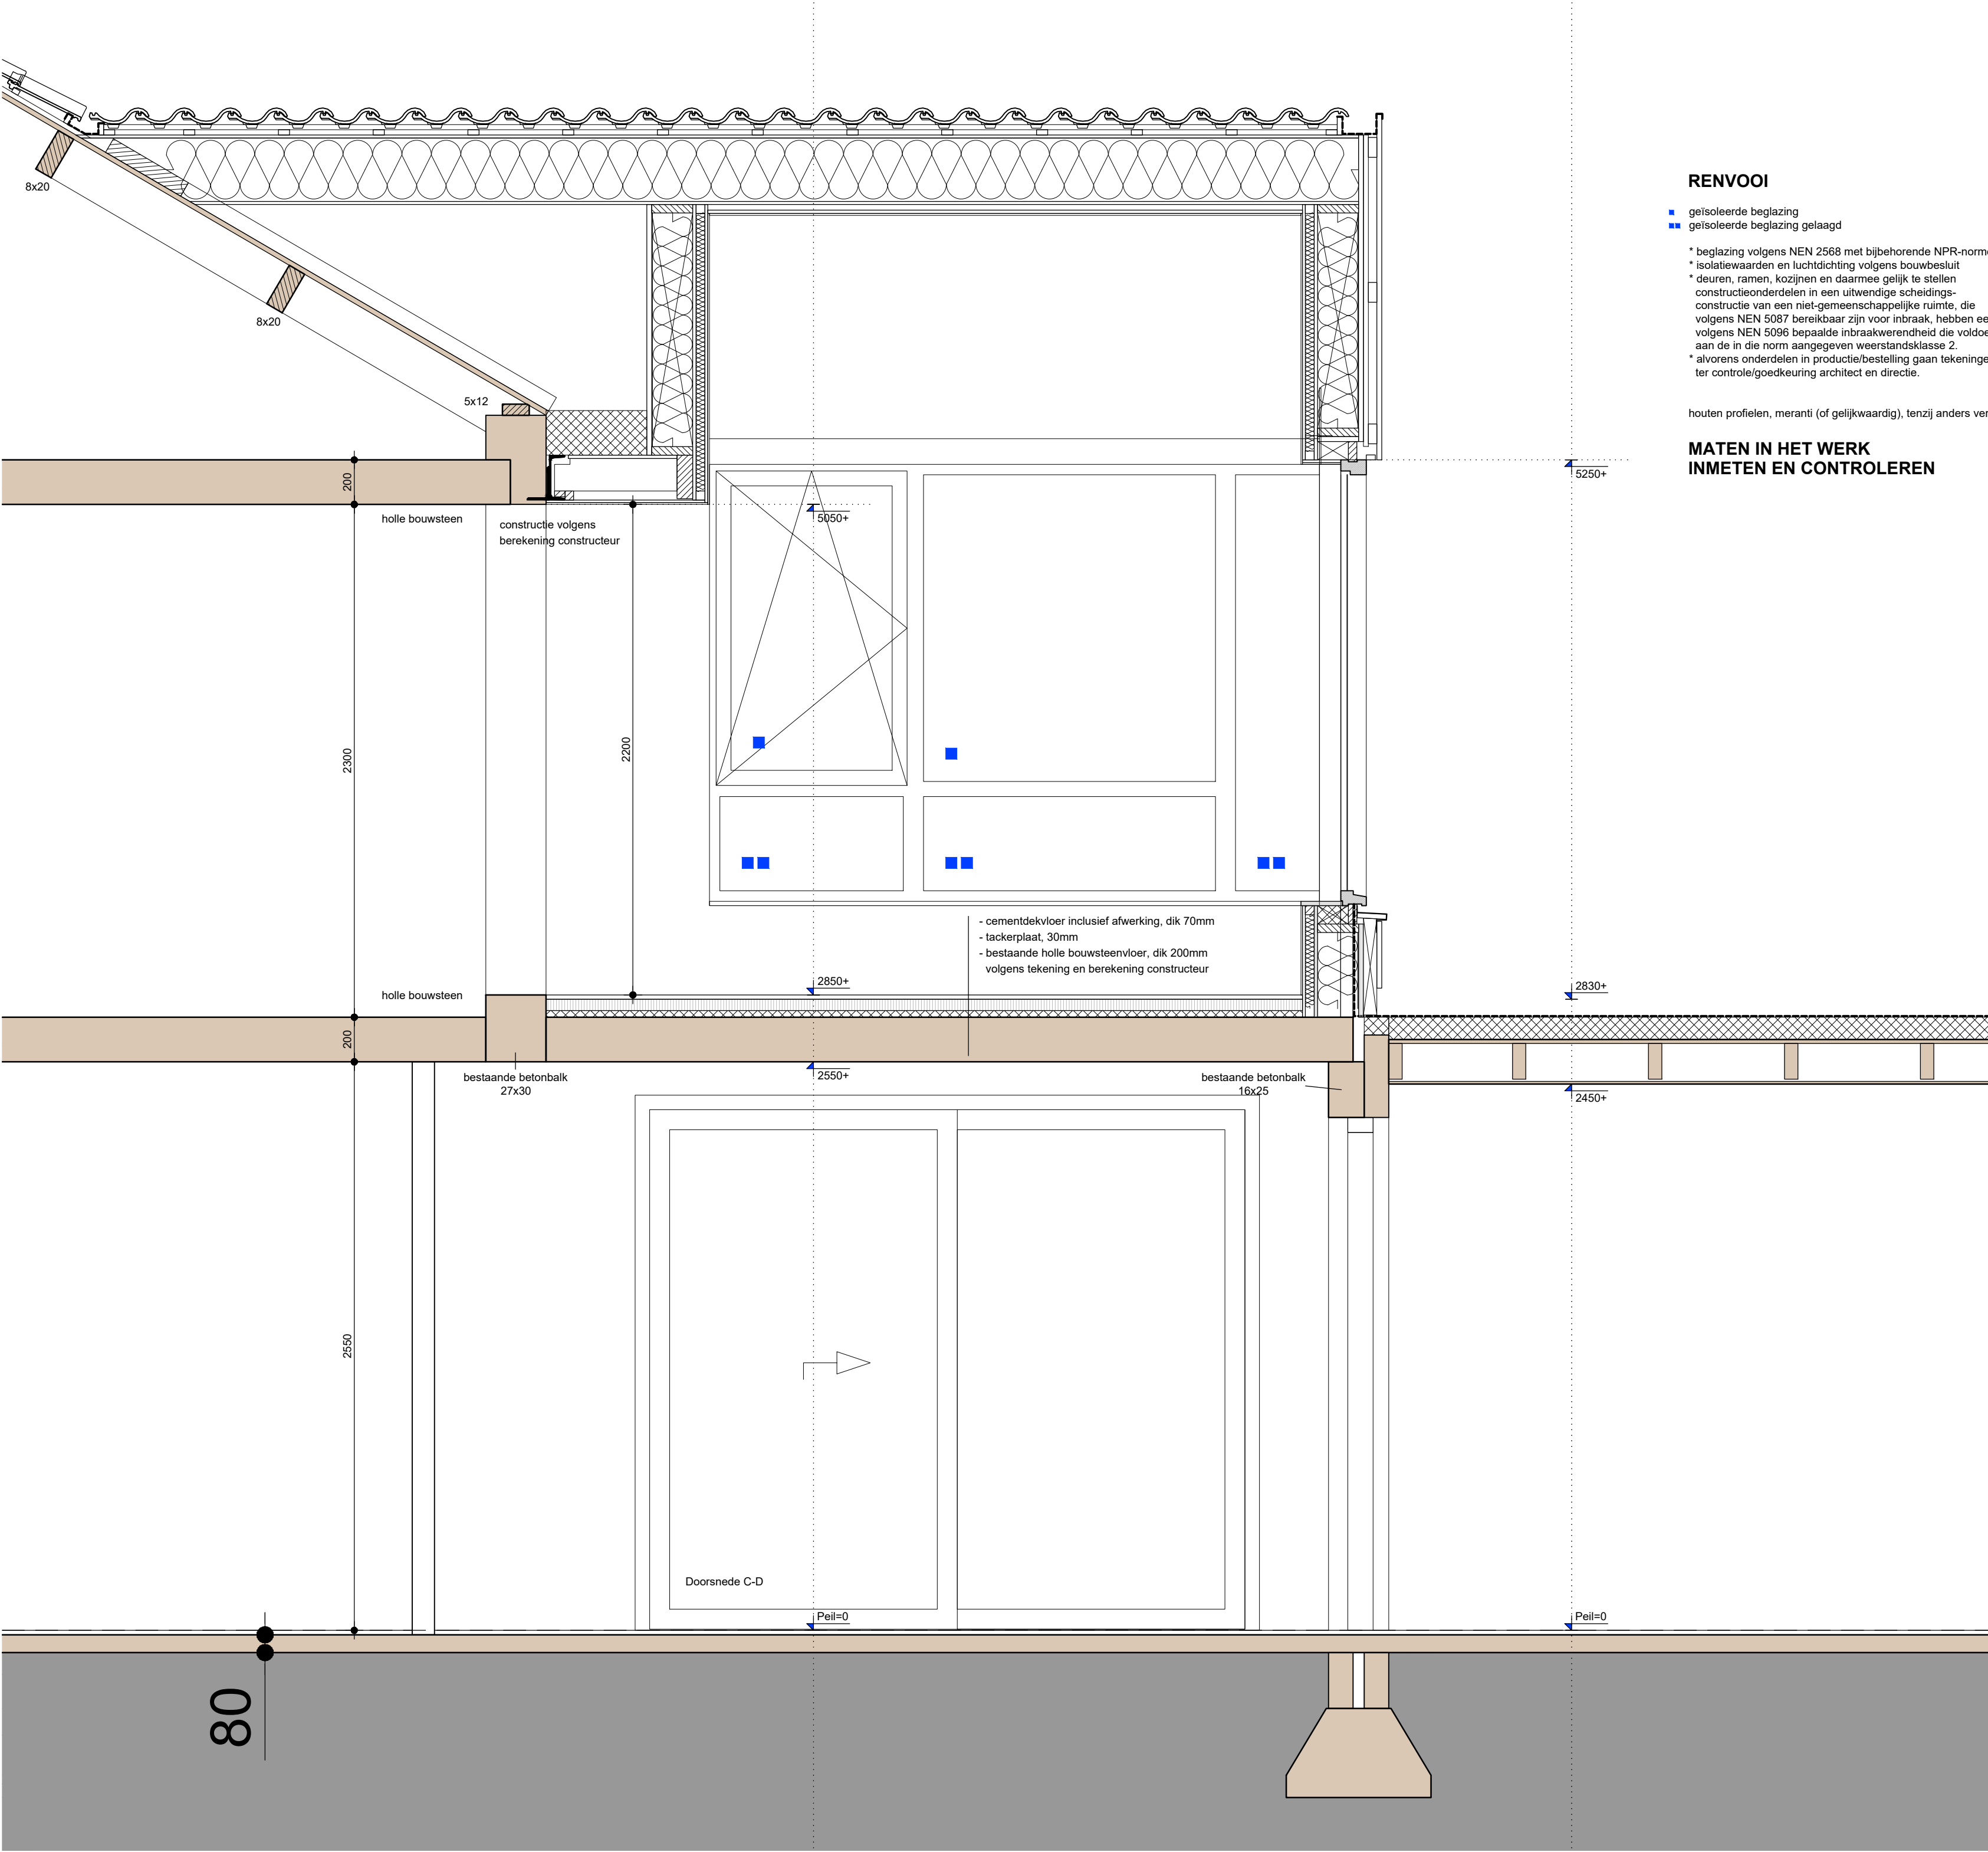


RENVOOI

- geïsoleerde beglazing
 - geïsoleerde beglazing gelaagd
- * beglazing volgens NEN 2568 met bijbehorende NPR-normen
* isolatiewaarden en luchtdichtheid volgens bouwbesluit
* deuren, ramen, kozijnen en daarmee gelijk te stellen constructieonderdelen in een uitwendige scheidingsconstructie van een niet-gemeenschappelijke ruimte, die volgens NEN 5087 bereikbaar zijn voor inbraak, hebben een volgens NEN 5096 bepaalde inbraakwerendheid die voldoet aan de in die norm aangegeven weerstandsklasse 2.
* alvorens onderdelen in productie/bestelling gaan tekeningen ter controle/goedkeuring architect en directie.

houten profielen, meranti (of gelijkwaardig), tenzij anders vermeld

MATEN IN HET WERK
INMETEN EN CONTROLEREN

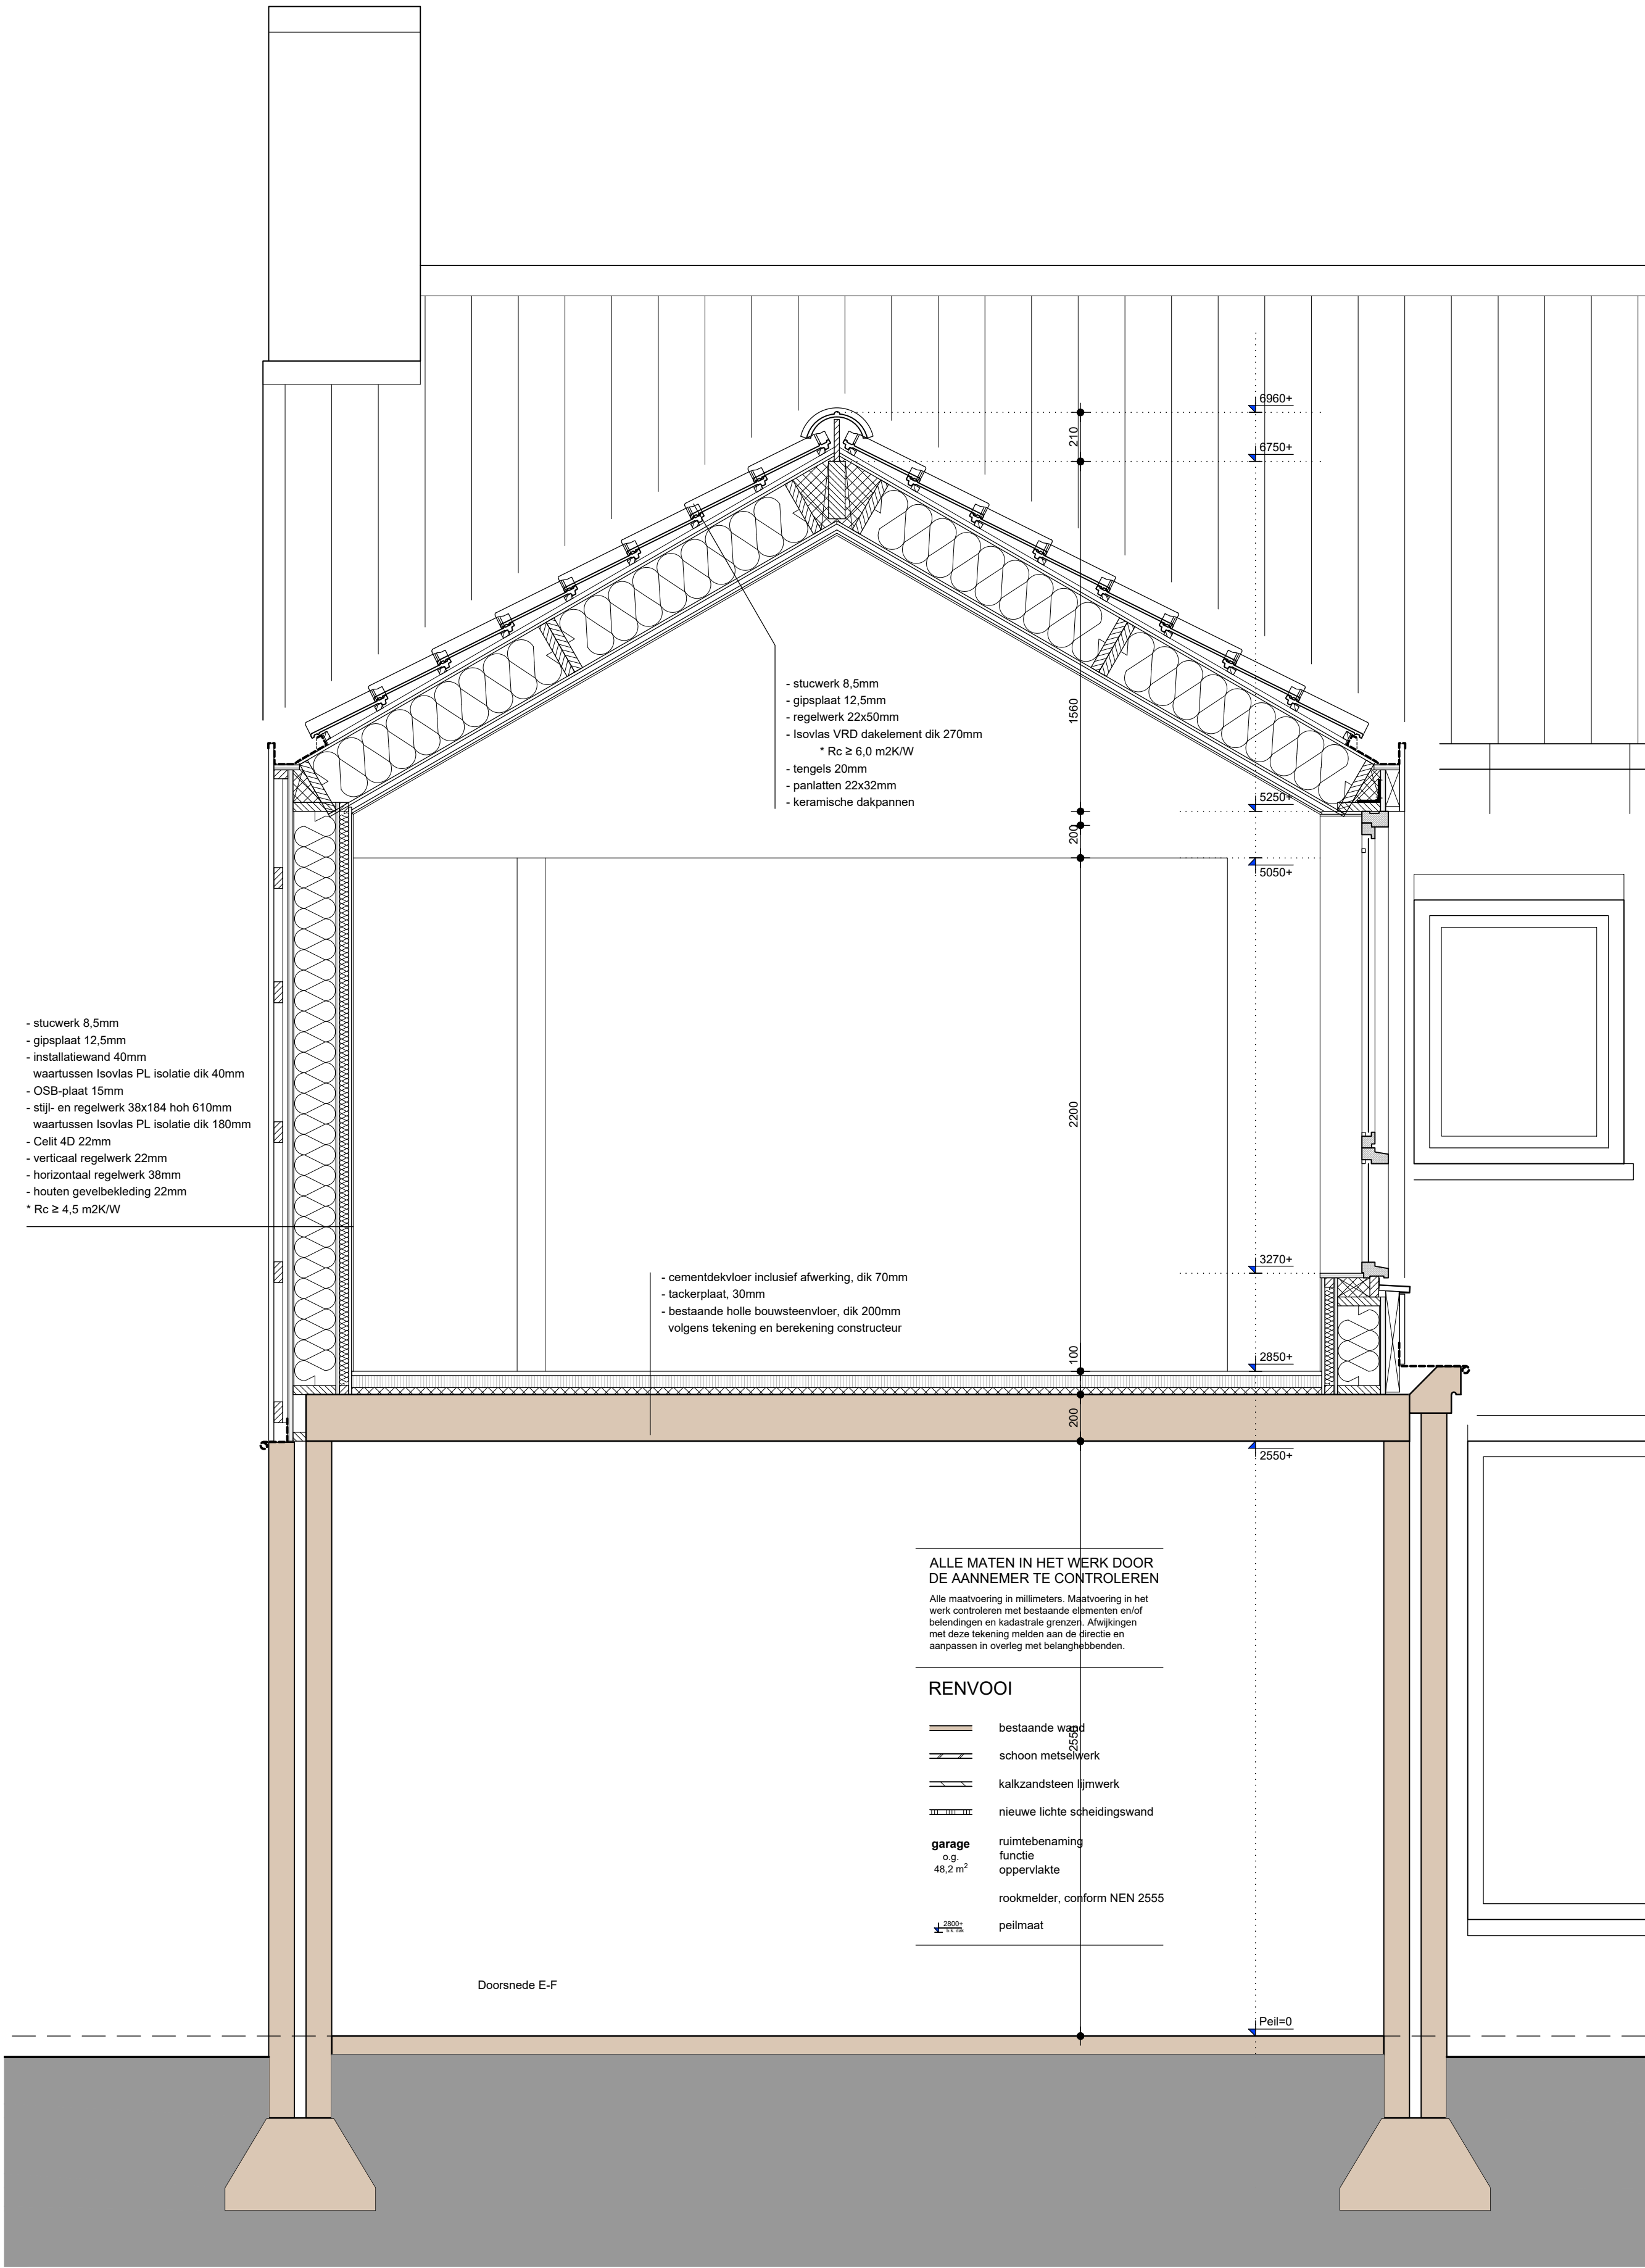

- stucowerk 8,5mm
- gipsplaat 12,5mm
- regelwerk 22x50mm
- Isolvas VRD dakelement dik 270mm
- * Rc ≥ 6,0 m2K/W
- tengers 20mm
- panlatten 22x32mm
- keramische dakpannen

- stucowerk 8,5mm
- gipsplaat 12,5mm
- installatiewand 40mm
- waartussen Isolvas PL isolatie dik 40mm
- OSB-plaat 15mm
- stij- en regelwerk 38x184 hoh 610mm
- waartussen Isolvas PL isolatie dik 180mm
- Celit 4D 22mm
- verticaal regelwerk 22mm
- horizontaal regelwerk 38mm
- houten geveelbekleding 22mm
- * Rc ≥ 4,5 m2K/W

- cementdekvloer inclusief afwerking, dik 70mm
- tackersplaat, 30mm
- bestaande holle bouwsteenvloer, dik 200mm volgens tekening en berekening constructeur

ALLE MATEN IN HET WERK DOOR
DE AANNEMER TE CONTROLEREN

Alle maatvoering in millimeters. Maatvoering in het werk controleren met bestaande elementen en/of bevestigingen en kadasterale grenzen. Afwijkingen met deze tekening melden aan de Directie en aanpassen in overleg met bestaande elementen.

RENVOOI

- bestaande wand
 - schoon metselwerk
 - kalkzandsteen lijmwerk
 - nieuwe lichte scheidingswand
- garage
ruimtebenaming
functie
oppervlakte
rookmelder, conform NEN 2555
peilmaat

VAN DEN ACKER ARCHITECTEN B.V.
SPOORLAAN 3 5751 JM DEURNE
T 0493 31 21 75 E info@vda-architecten.nl W www.vda-architecten.nl



1295

Uitbreiding woning Hoofdstraat 50 te Liessel

Bestektekening

doorsneden uitbreiding

datum 29-11-2019

schaal 1:20

Ter controle

wijz. A. 02-01-2020 - opm OG verwerkt
wijz. B. 24-01-2020 - opm constructeur verwerkt
wijz. C. 04-02-2020 - opm gemeente verwerkt
wijz. D. 06-02-2020 - constructie aangepast
wijz. E. 15-10-2020 - tekening aangepast aan nieuw ontwerp

bladnummer

B02

Deze tekening mag zonder onze schriftelijke toestemming niet worden gereproduceerd, noch verspreid, noch aan derden ter inzage worden gegeven.