
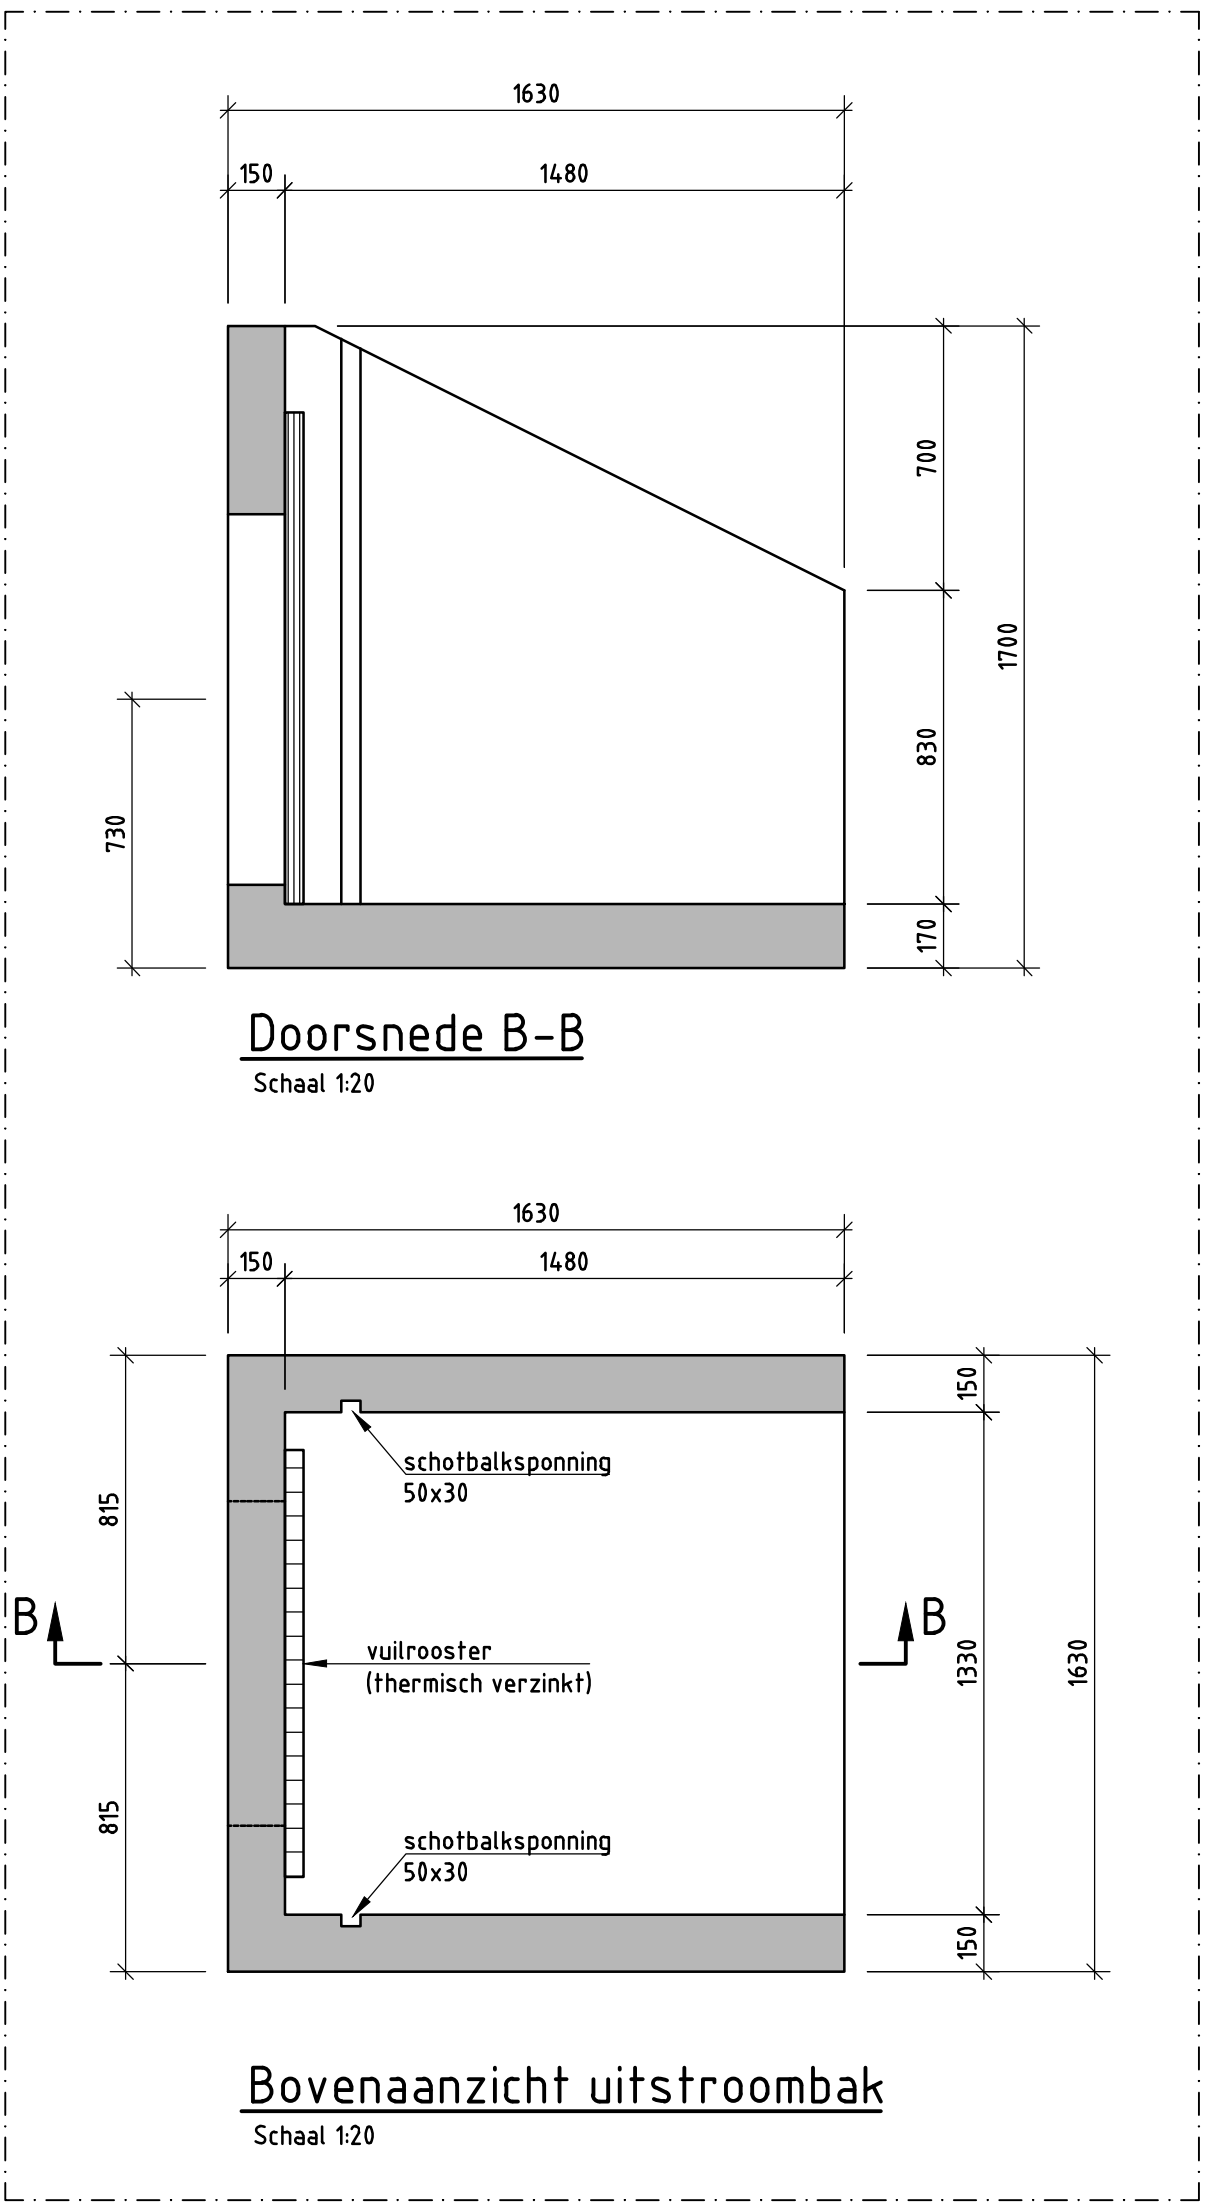
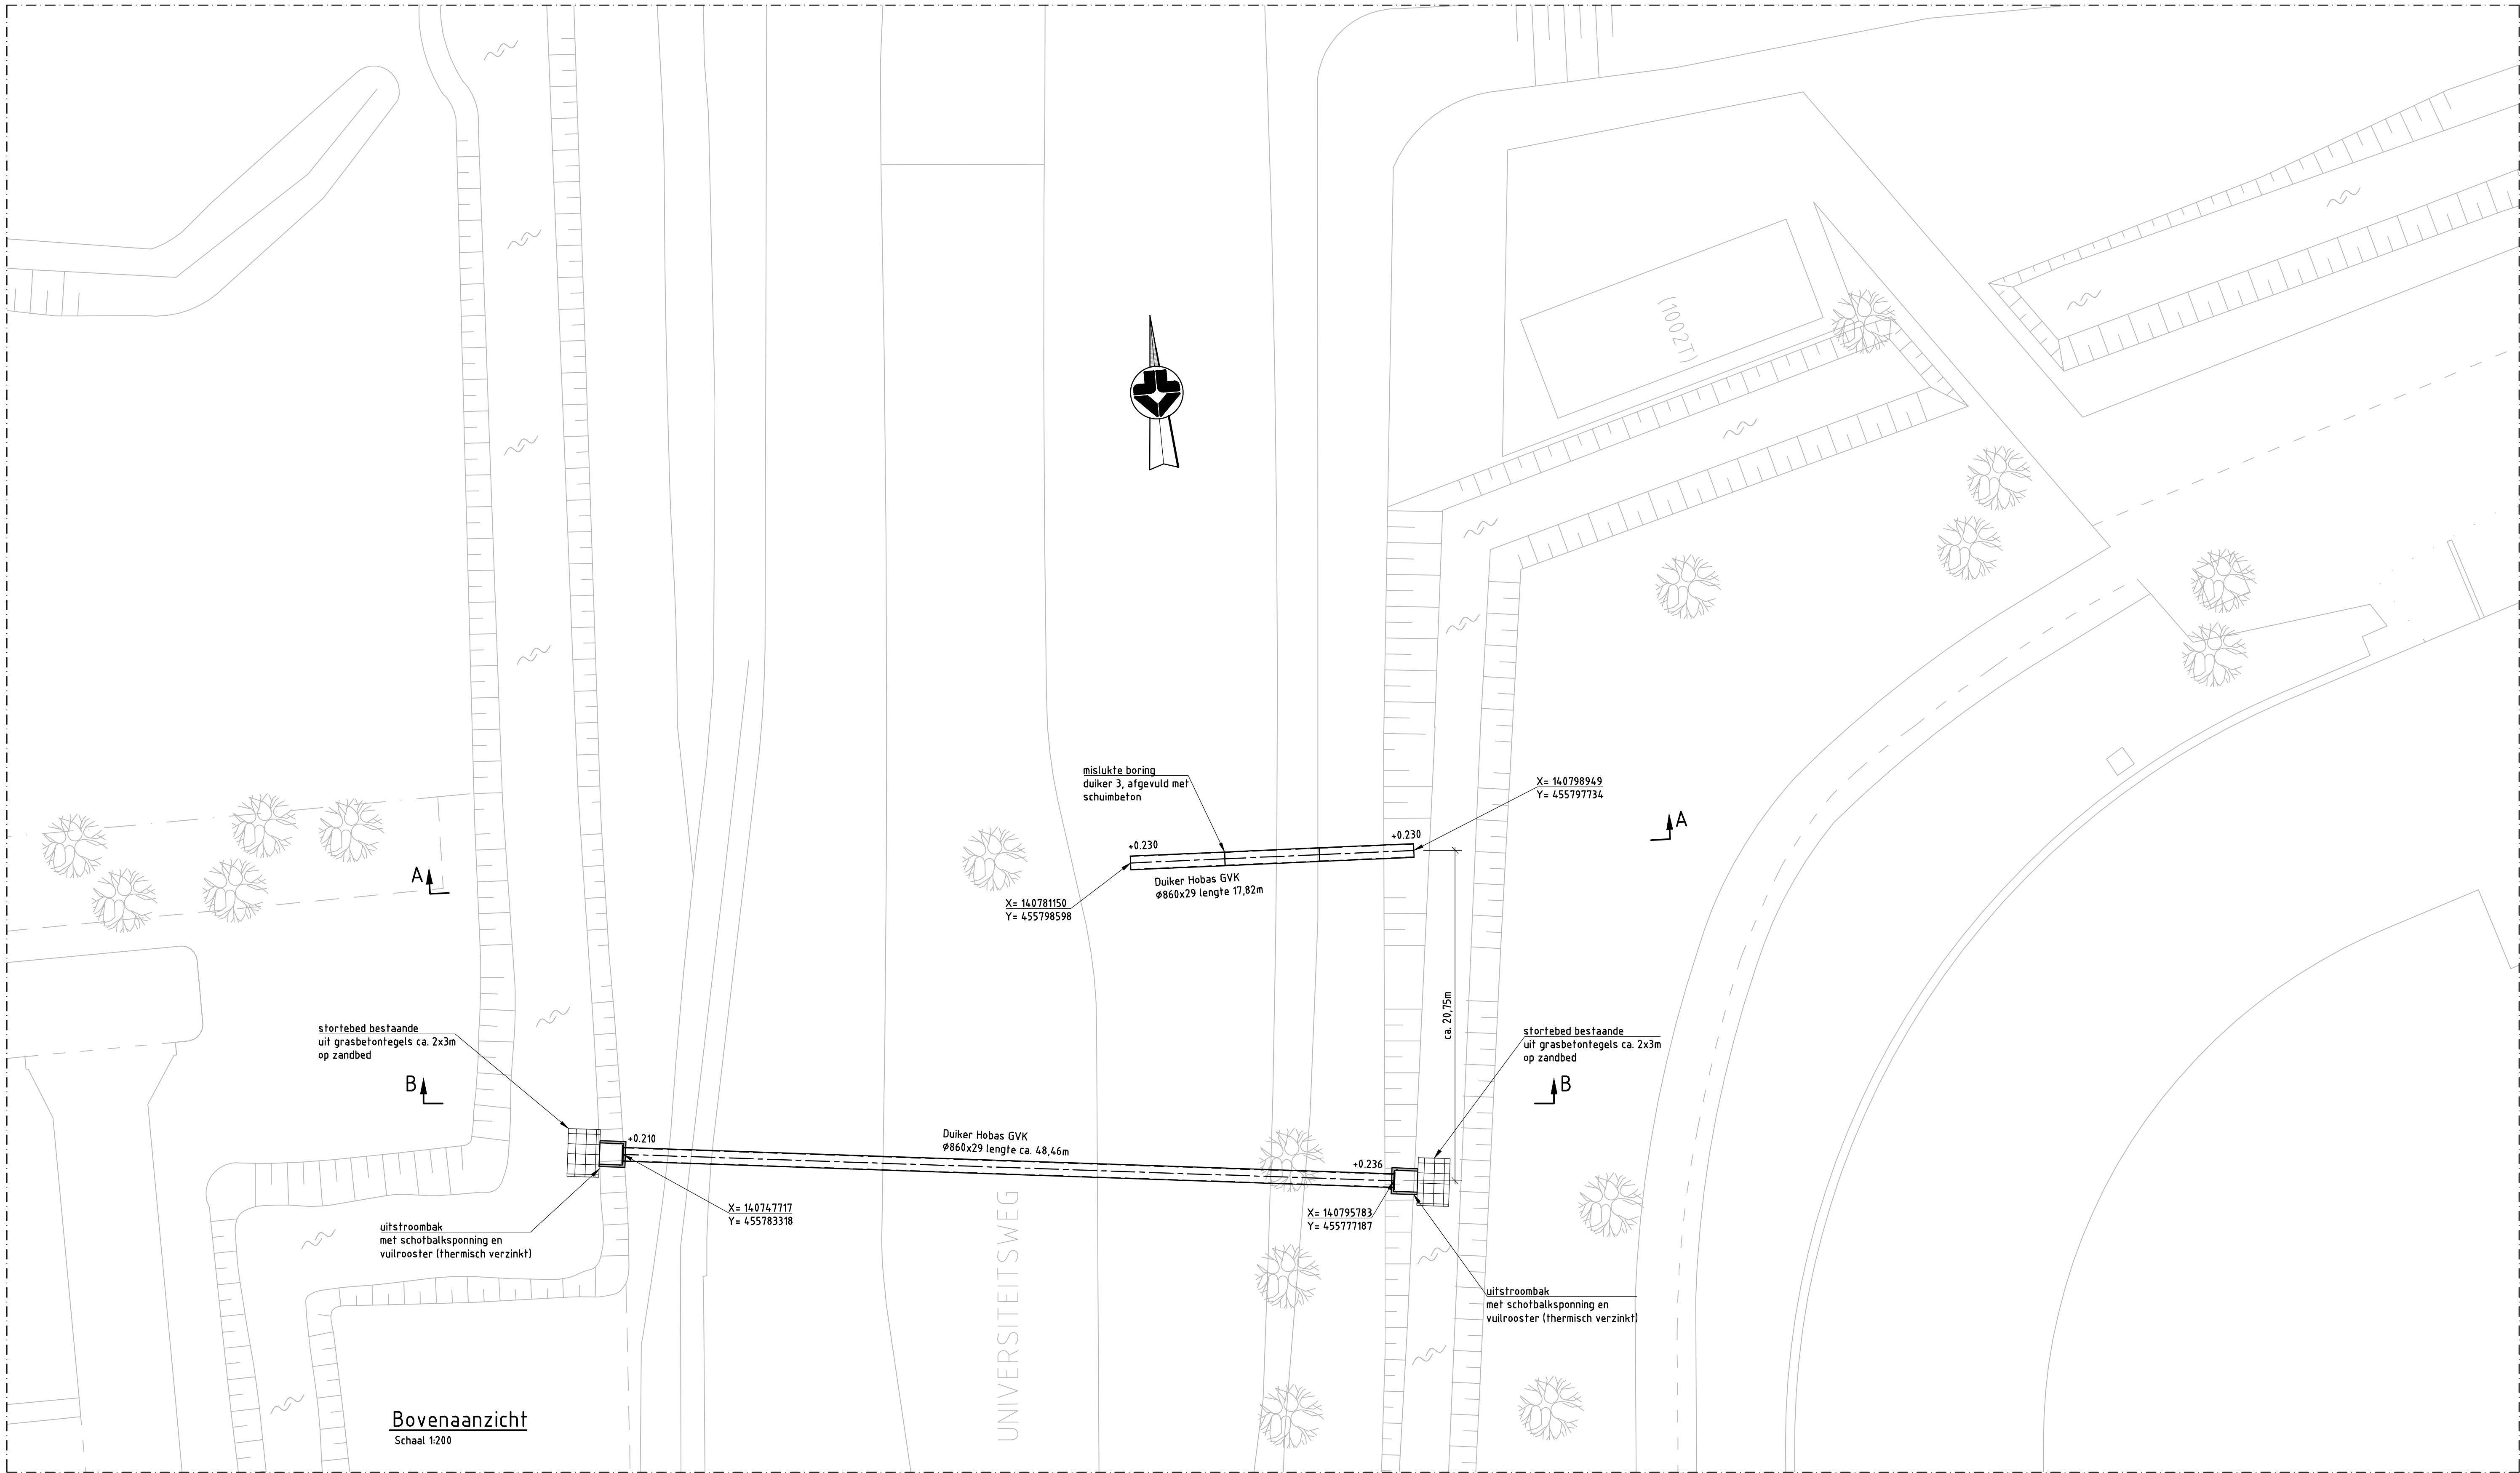


Langsdoorsnede A-A (mislukte boring)

Schaal 1:100

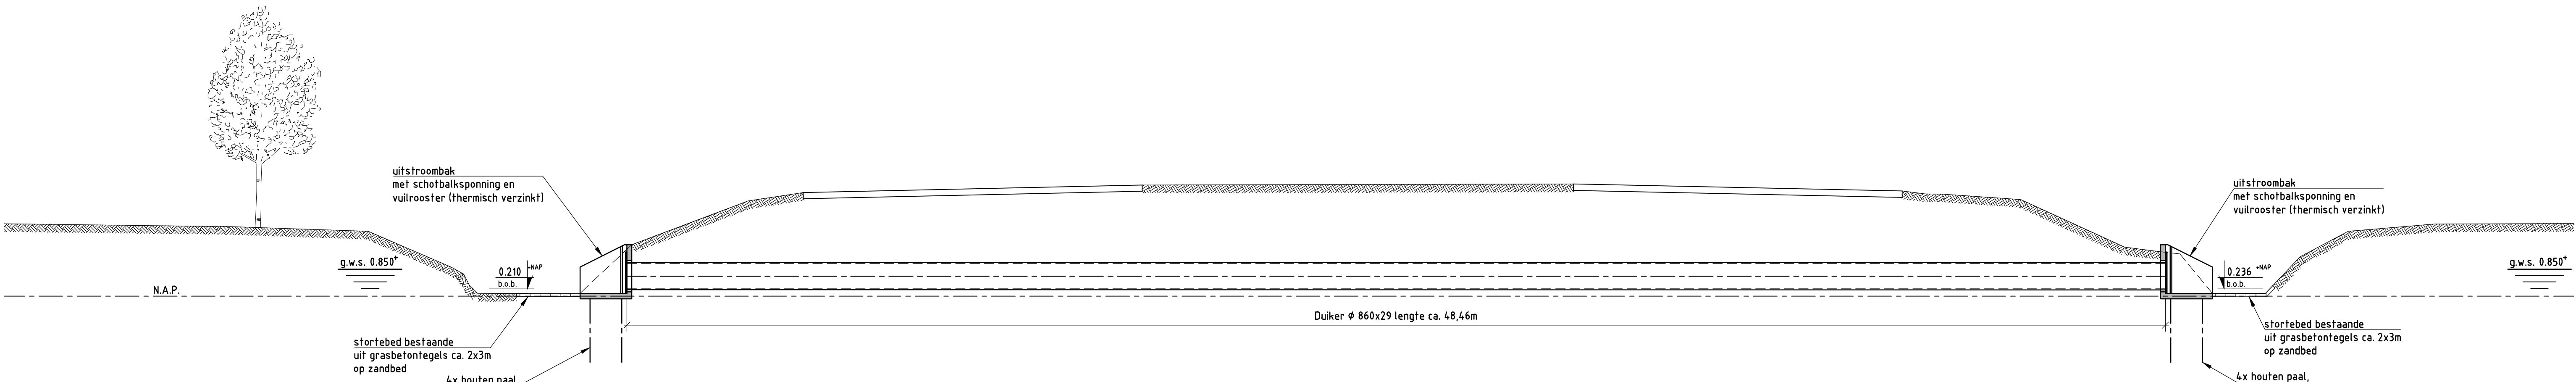

Langsdoorsnede B-B

Schaal 1:100

Revisie

Opmerkingen

- Maten in millimeters.
- Hoogten maten in meters t.o.v. N.A.P., tenzij anders vermeld.
- Hoeken in het 360 graden stelsel.
- Coördinaten in het RD stelsel.

Opdr.gaver	Gemeente Utrecht		
Project	Drie duikers onder de Universiteitsweg Kenmerk: T00114.008		
Onderwerp	Duiker 3 Hobas GVK #860x29 lg. 48,46m		
Schaal	zie tekening		
Formaat	A0		
Getekend	Ing. D. Reijjc	Gezien	R. Klarenbeek



Strukton
Infratechnieken

Westmaasdijk 2
Postbus 1825
3600 BA Maarssen
Telefoon 030 248 67 74
Fax 030 248 67 98

I	09u	05-03-2018	A0-B01
E	09u	05-03-2018	aanwijzing aanpassing, put inrichting verleggen
D	09u	05-03-2018	afwijkingen paragraaf en lokale waterleiding
C	09u	28-03-2018	ingeworpen kadet en bodem
B	09u	06-04-2018	K3: Westrijke, het put en GVK (voorzien aanpassing)
A	09u	21-04-2018	aanwijzing
Wijz.	Get.	Definit	Omschrijving

Projectnummer:	Fase:	Bladnr:	Uitgave:
3026	UO	03	I