



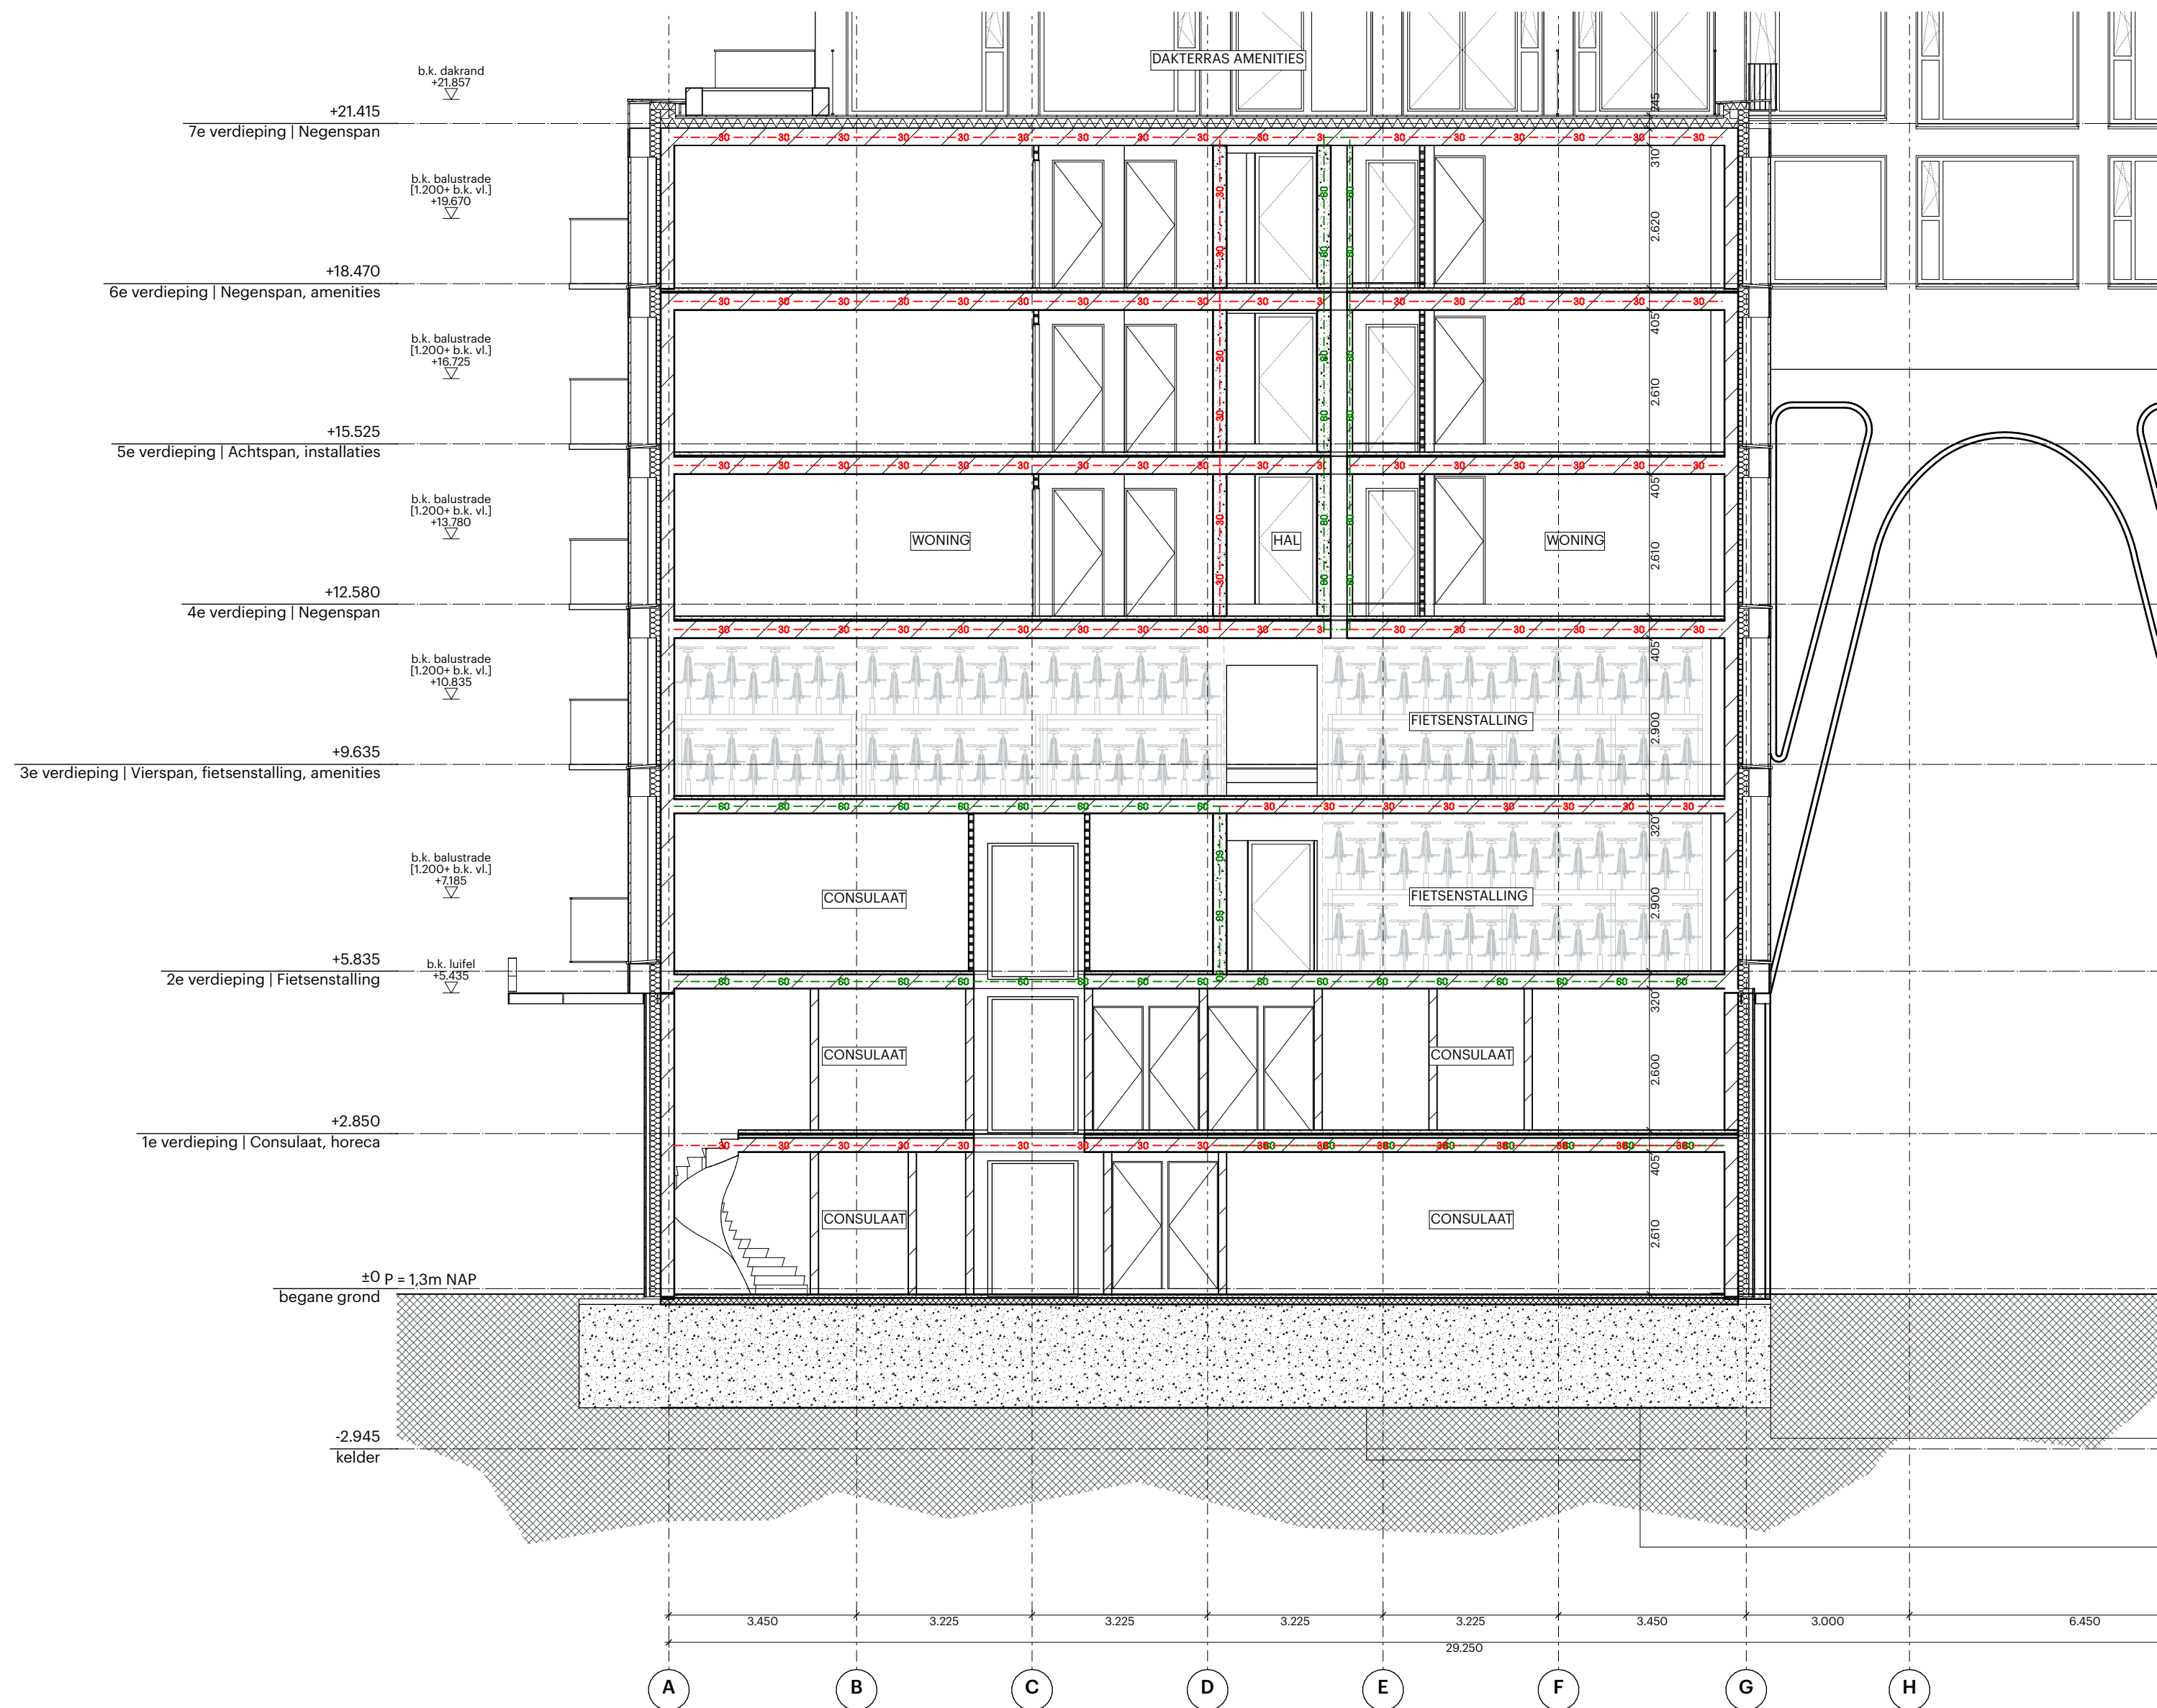

POWERHOUSE

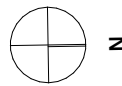

Project
1559 The BaanTower

Fase
OV

Formaat
A2 - 594 x 420

Datum
26/06/2020

Onderwerp
Doorsnede D-D



Opdrachtgever
BAAN-aan B.V.

Status
DEFINITIEF



Schaal
1:100

Wijzigingsdatum
12/11/2020

OV.0204

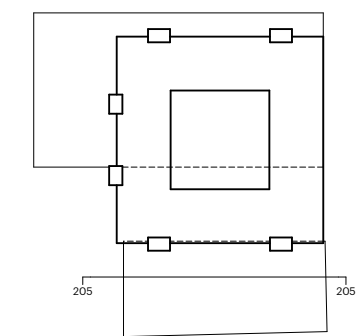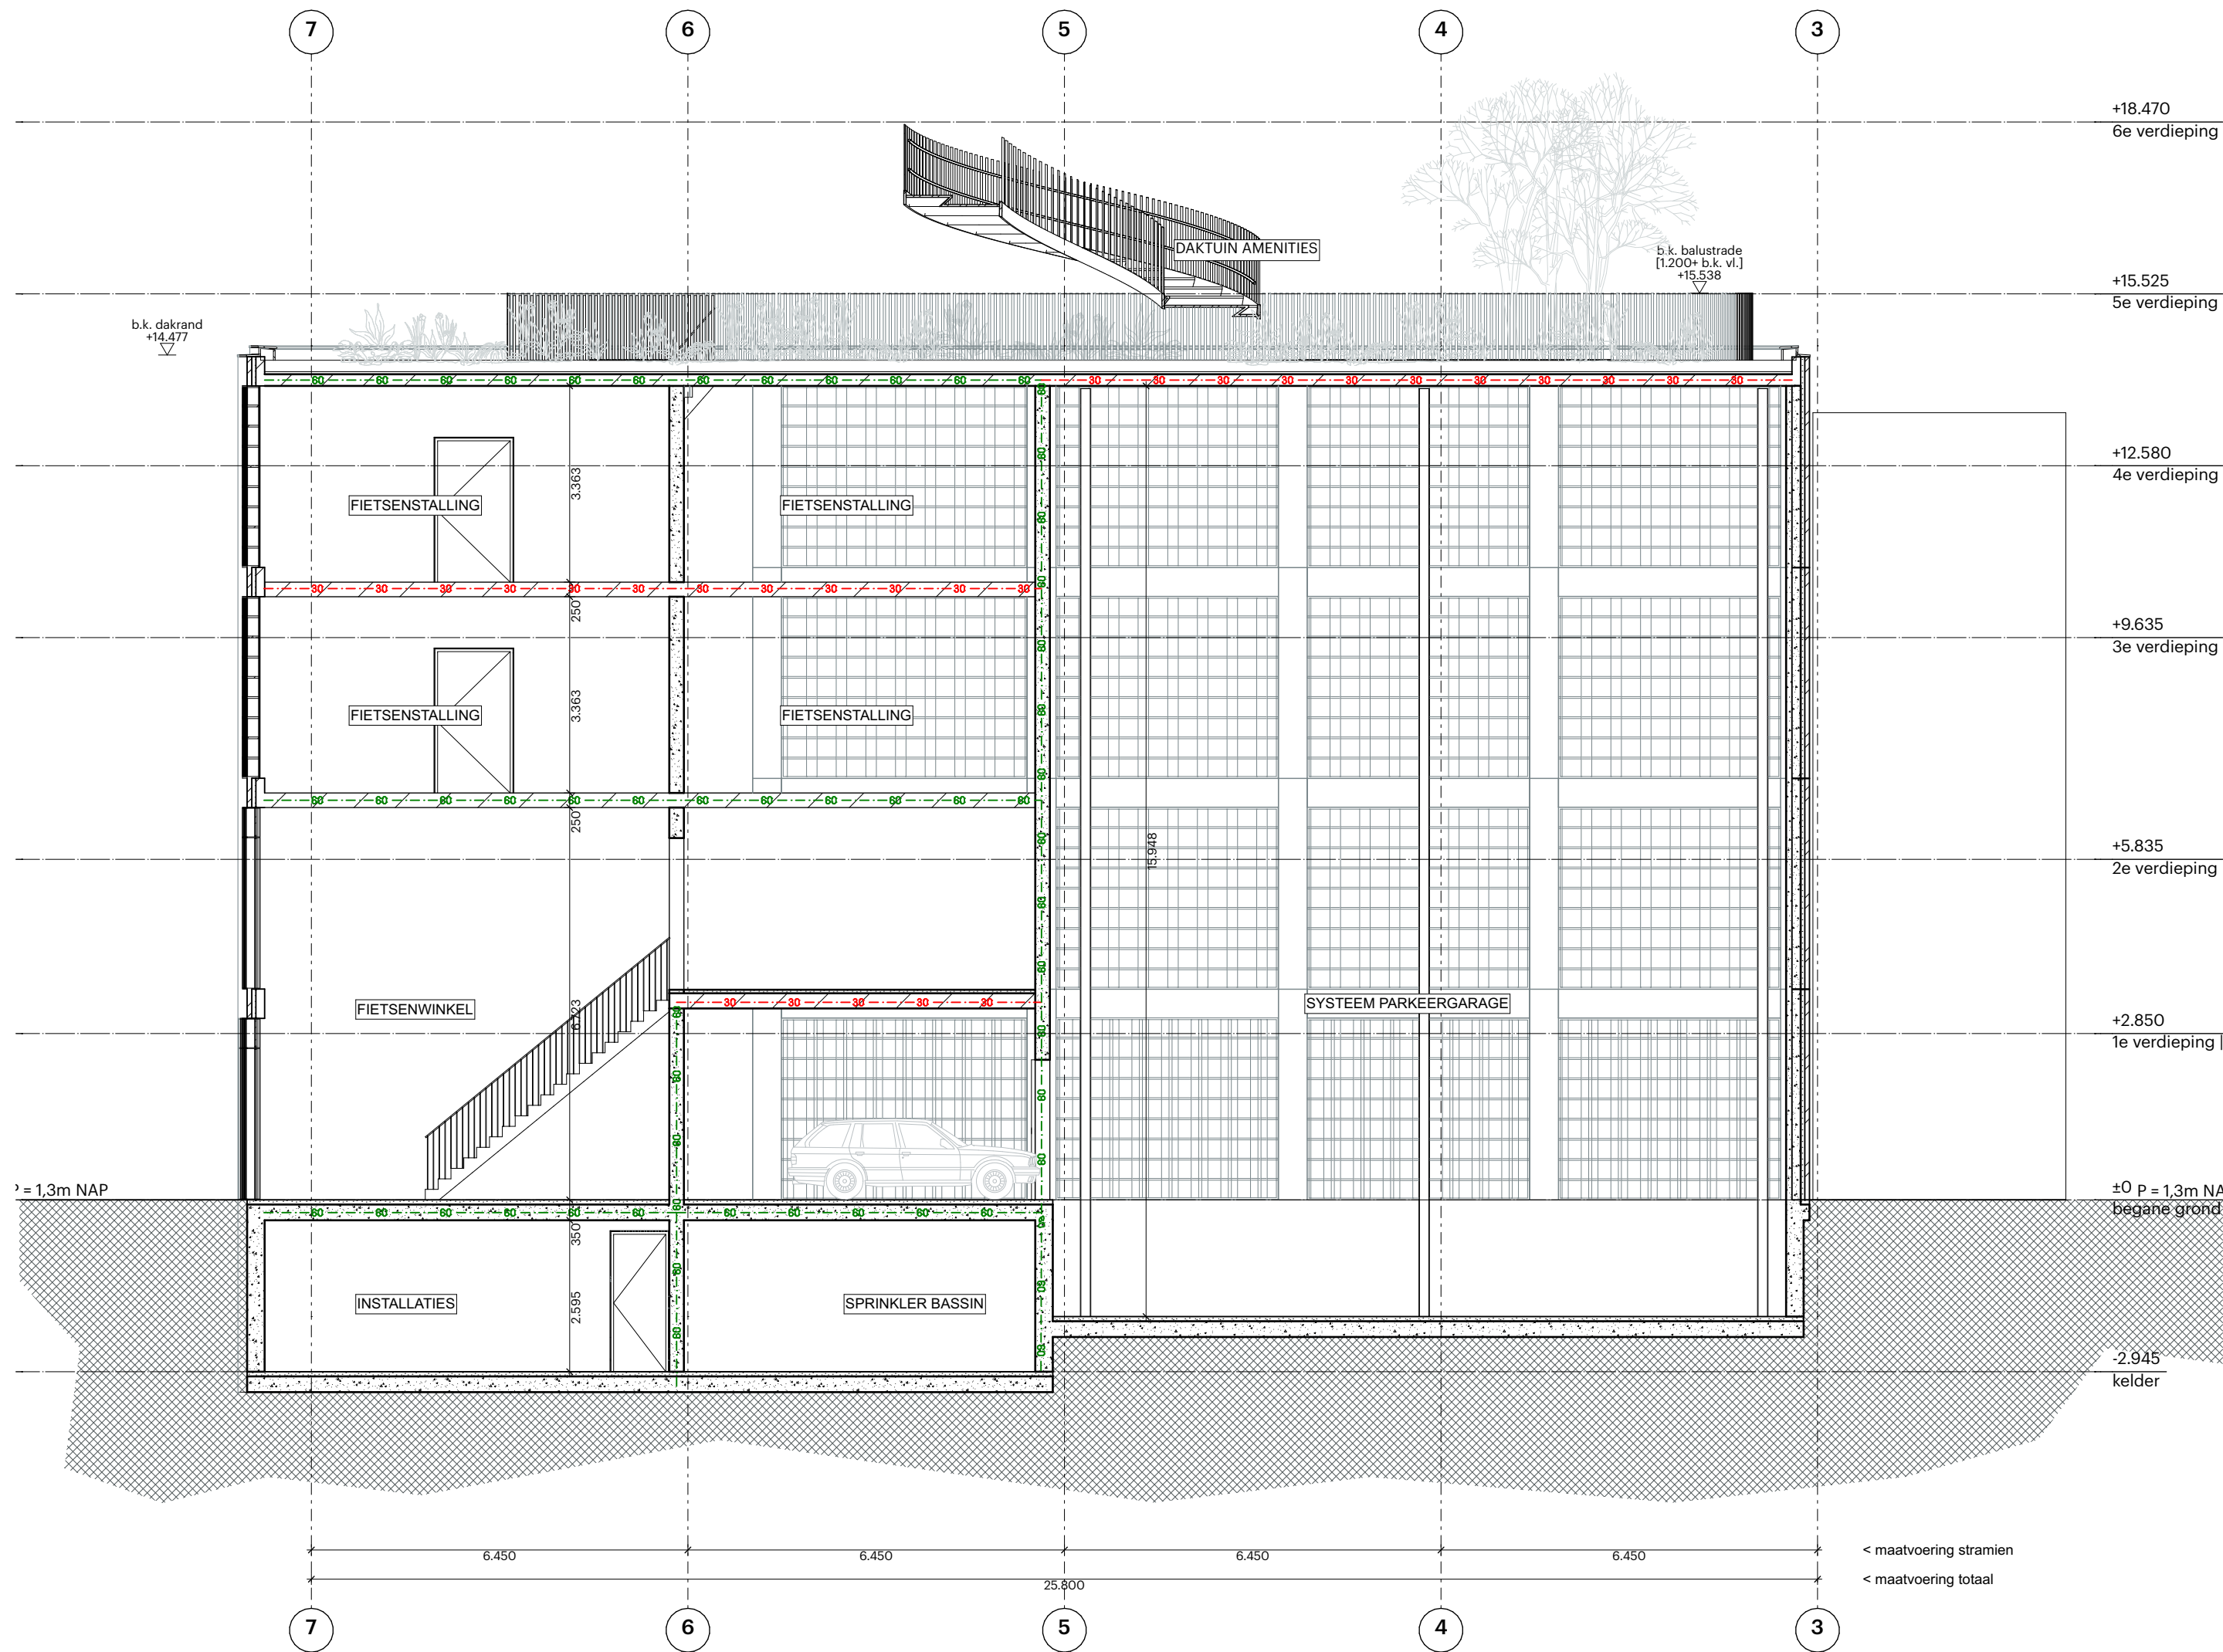

POWERHOUSE

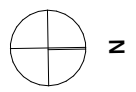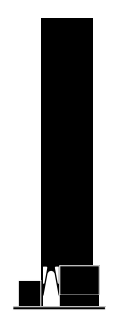

Project
1559 The BaanTower

Fase
OV

Formaat
A2 - 594 x 420

Datum
26/06/2020

Onderwerp
Doorsnede E-E plint Hoornbrekerstraat



Opdrachtgever
BAAN-aan B.V.

Status
DEFINITIEF


Schaal
1:100

Wijzigingsdatum
12/11/2020

OV.0205

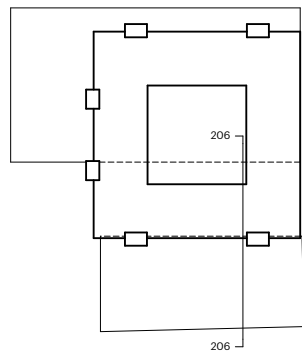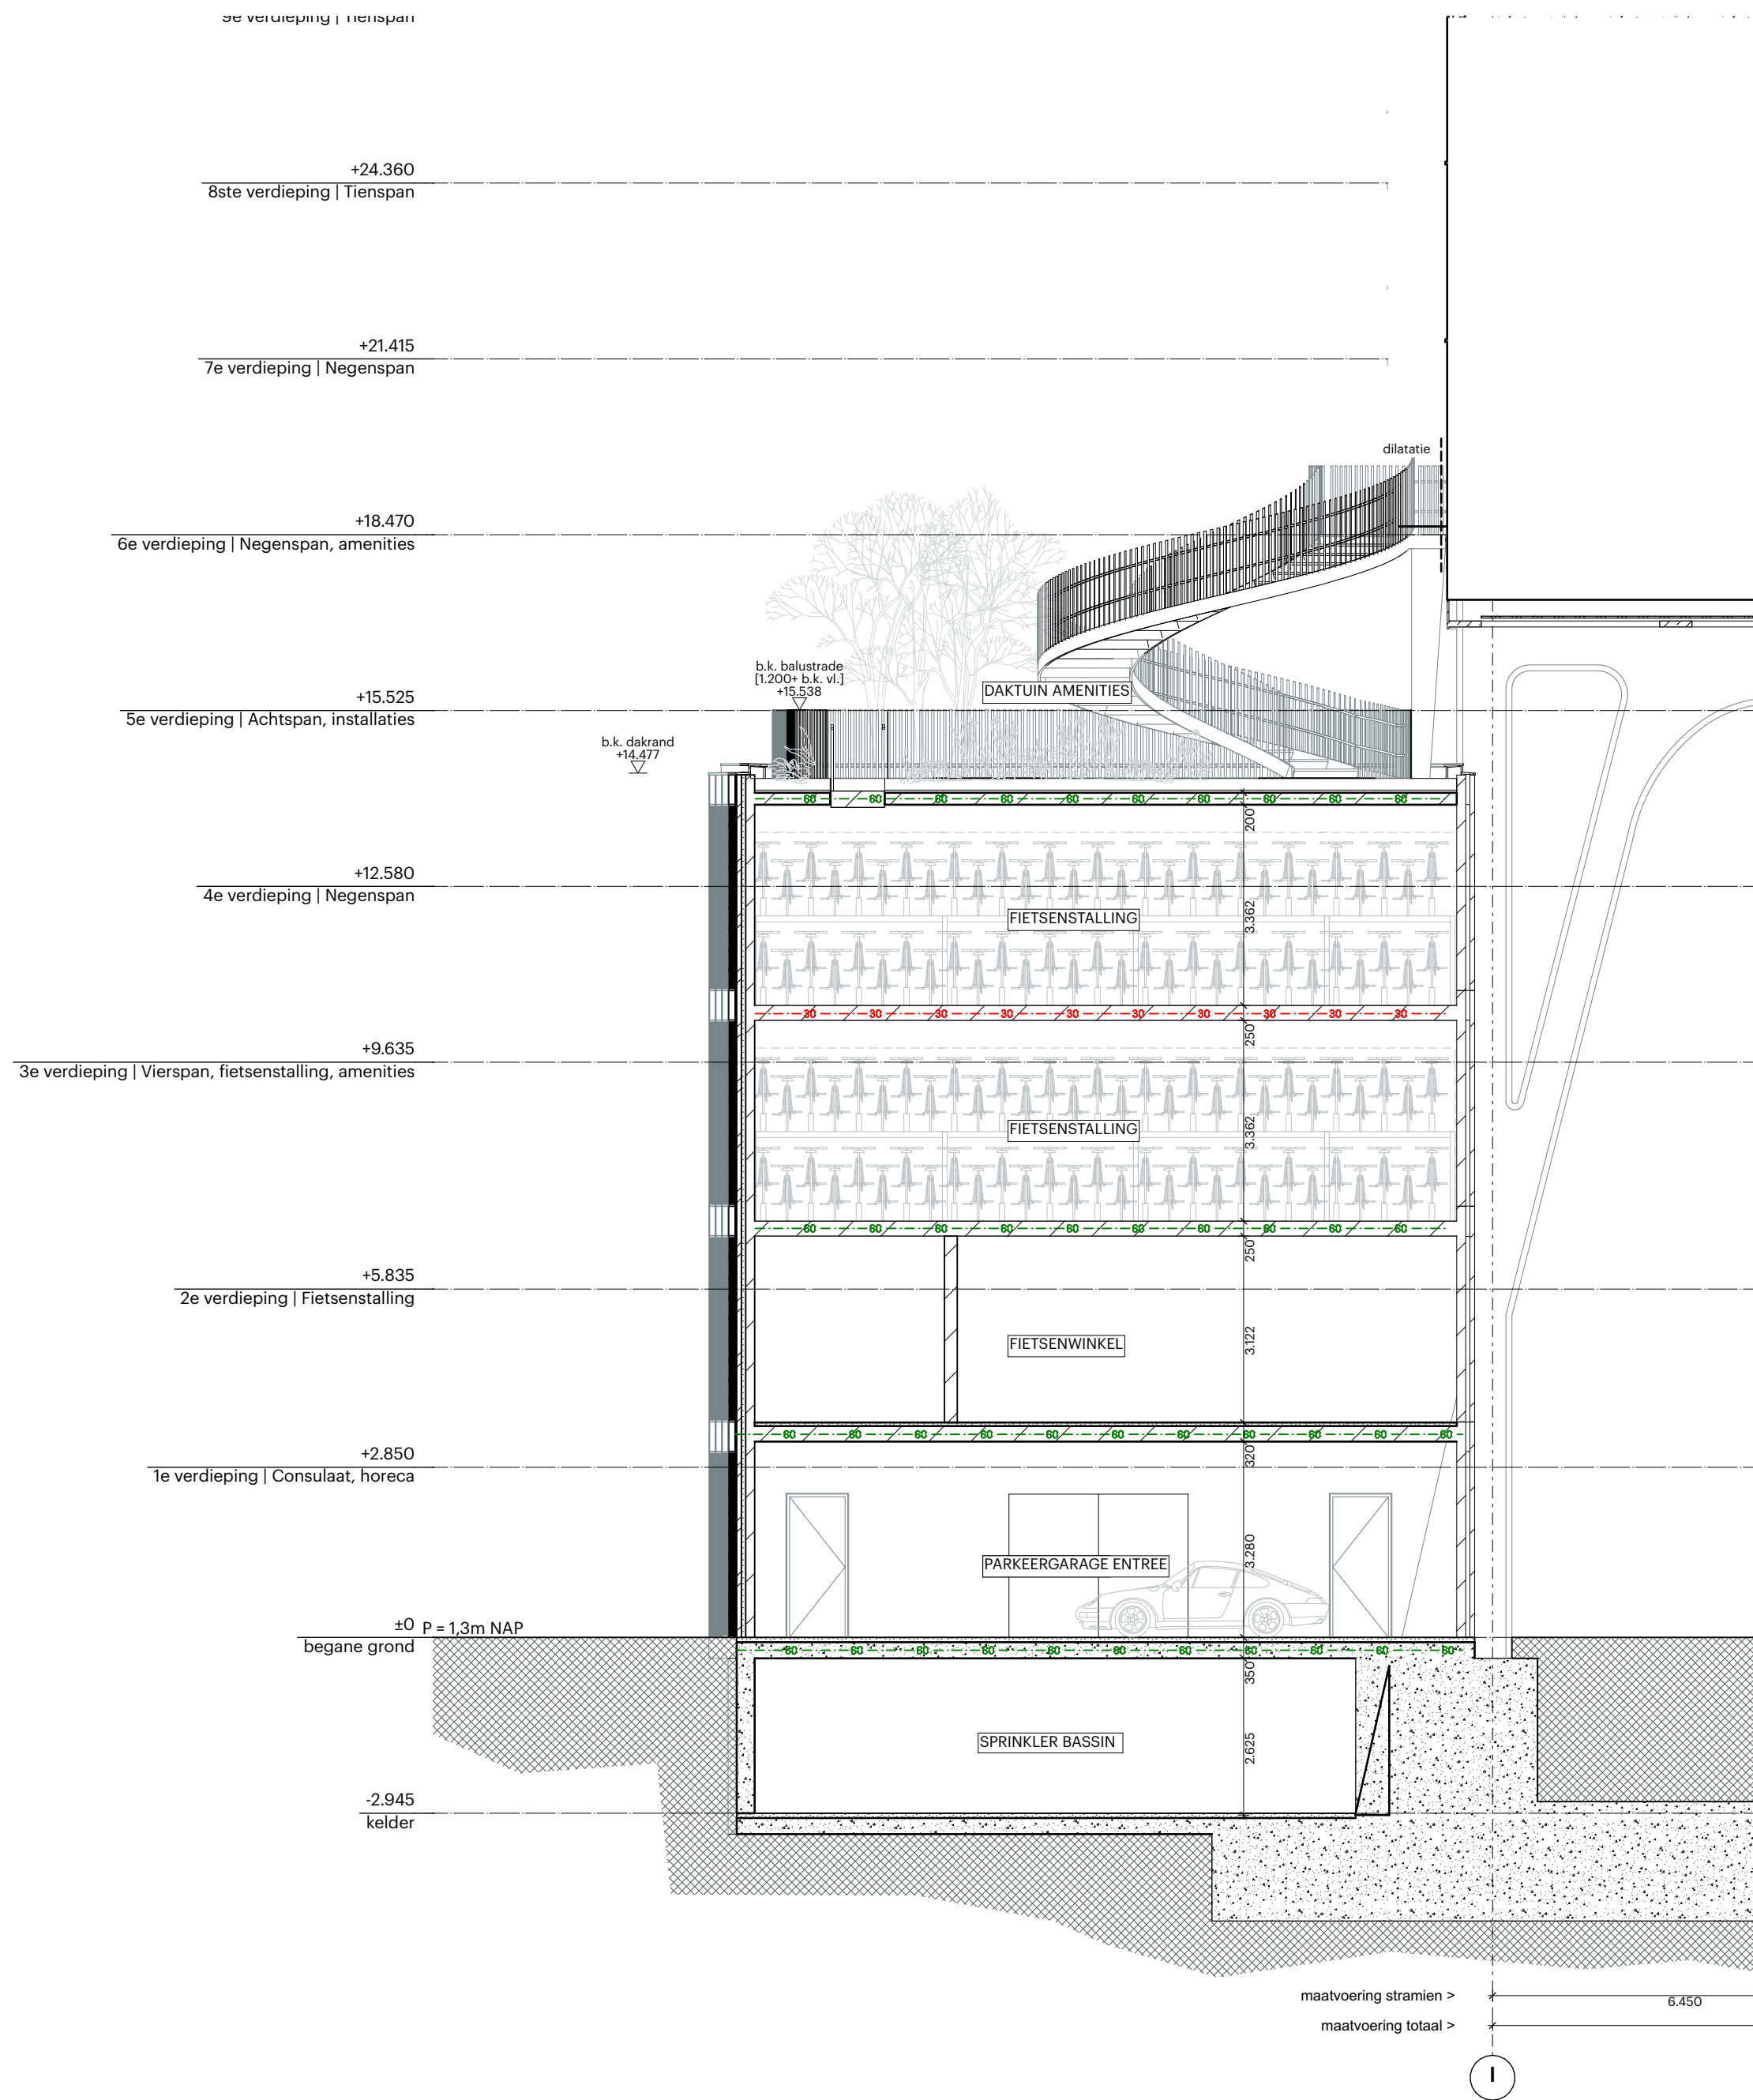

POWERHOUSE

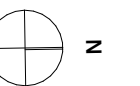

Project
1559 The BaanTower

Fase
OV

Formaat
A2 - 594 x 420

Datum
26/06/2020

Onderwerp
Doorsnede F-F plint Hoornbrekerstraat

Opdrachtgever
BAAN-aan B.V.

Status
DEFINITIEF

Schaal
1:100

Wijzigingsdatum
12/11/2020

OV.0206