




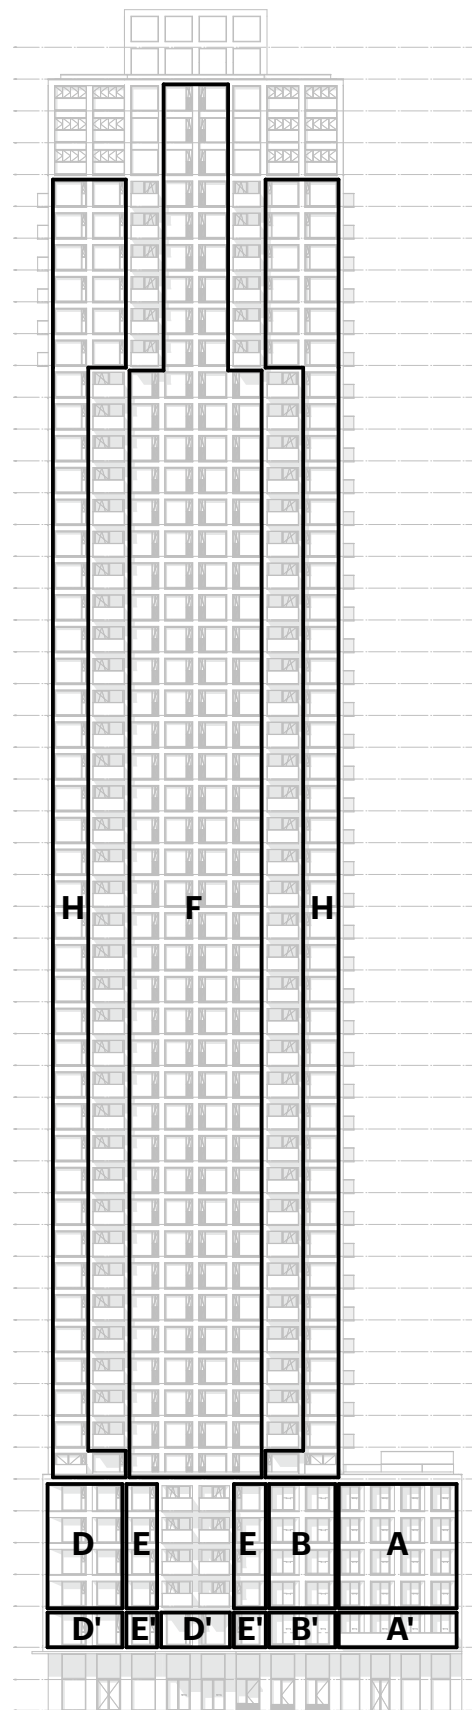


WESTGEVEL

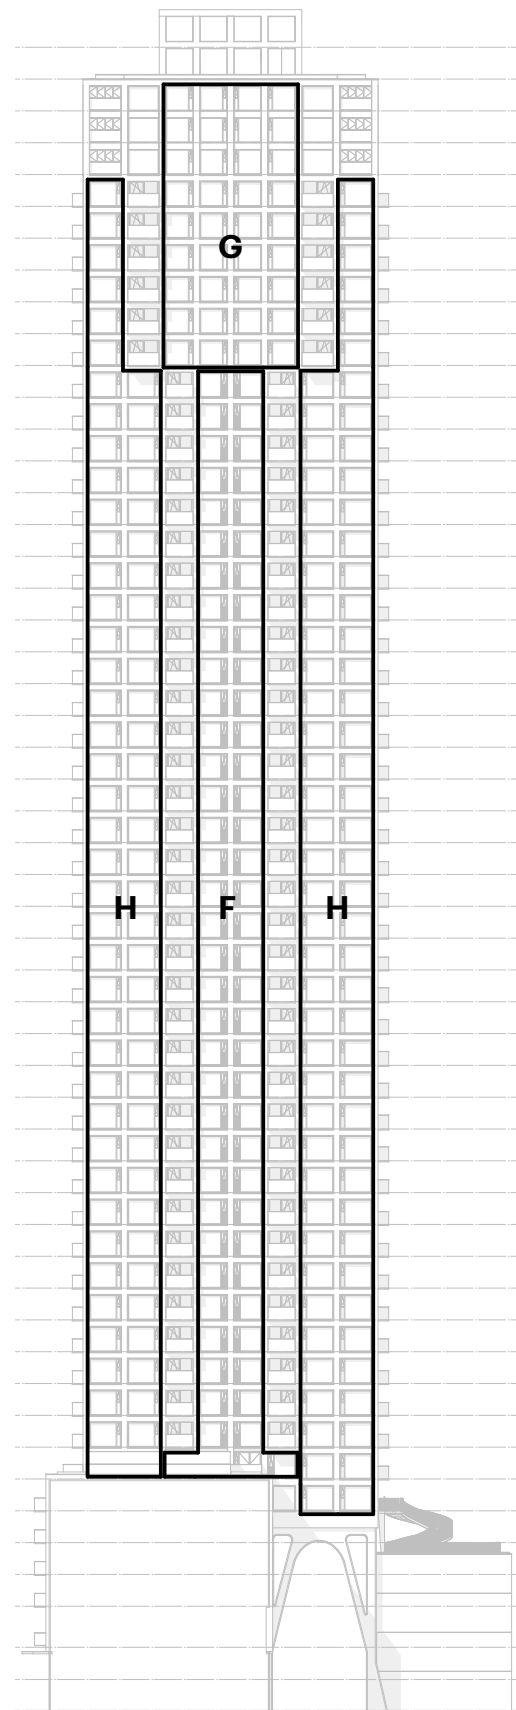

ZUIDGEVEL

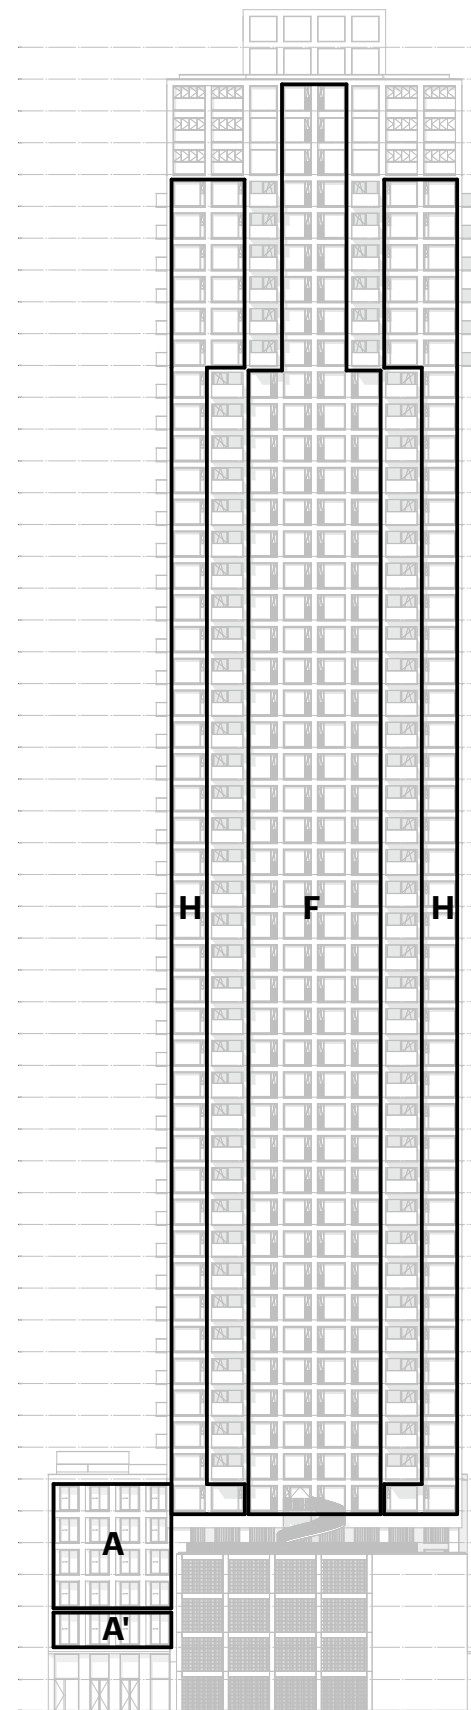


OOSTGEVEL

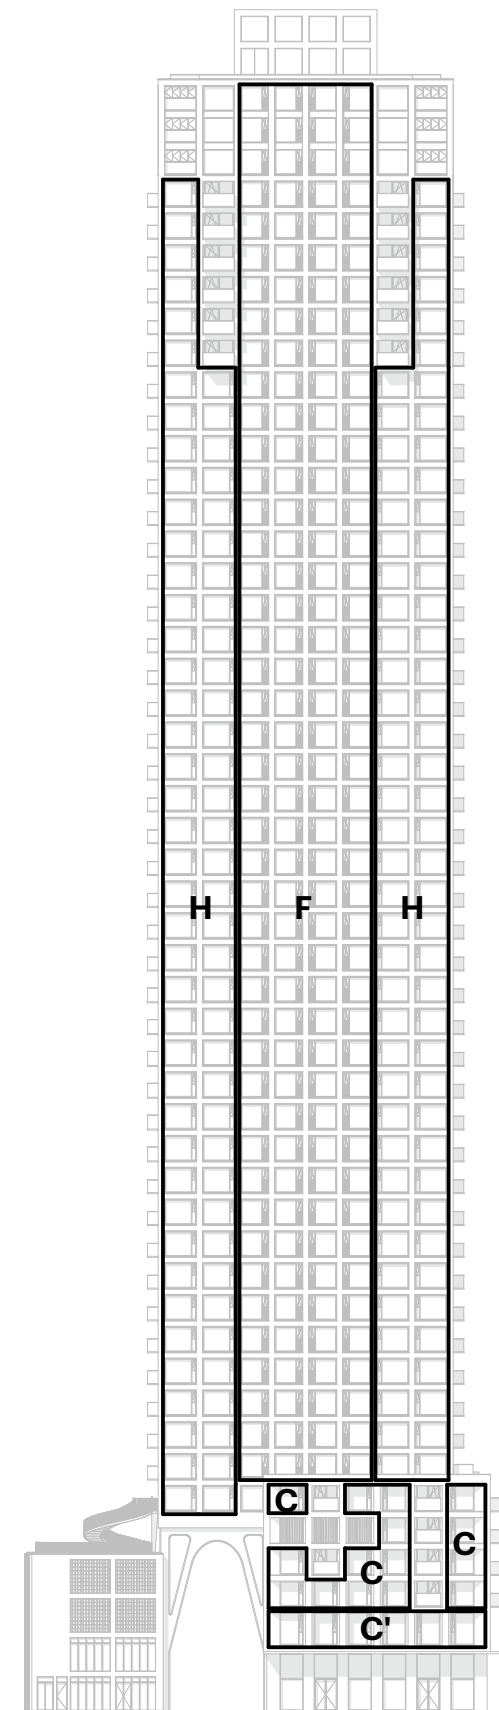


NOORDGEVEL

Type E / E'


(Variabele hoogte)

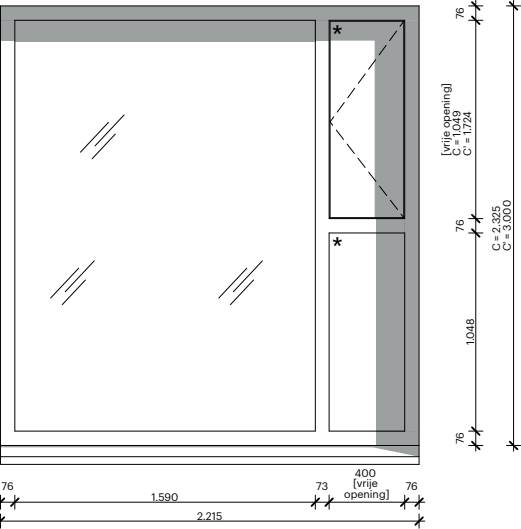


Type F

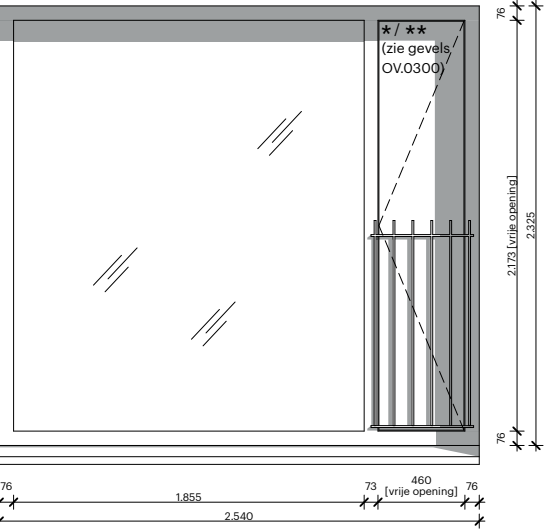

Type G

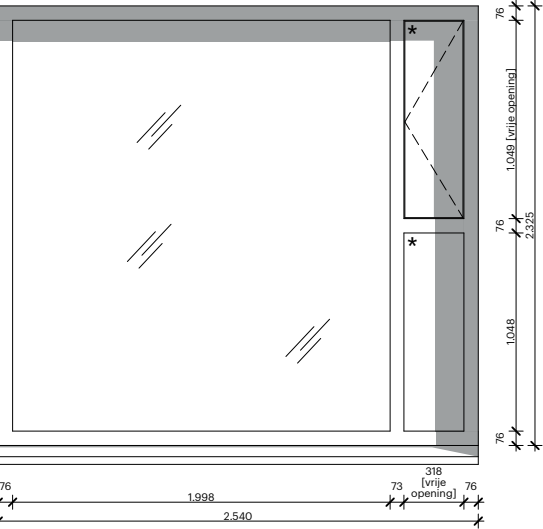


Type H

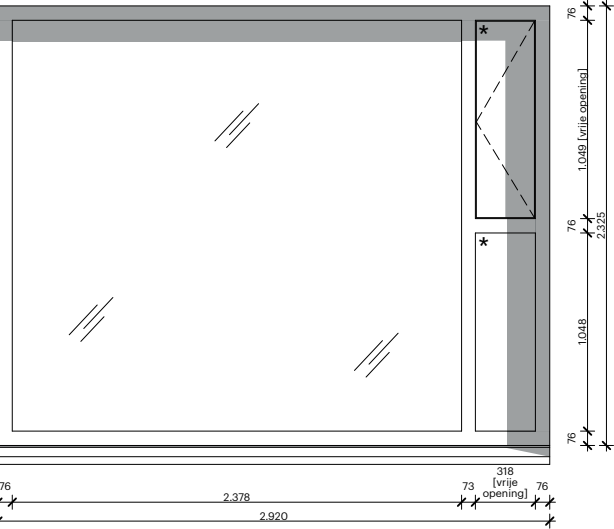


Type A / A'

(Variabele hoogte)

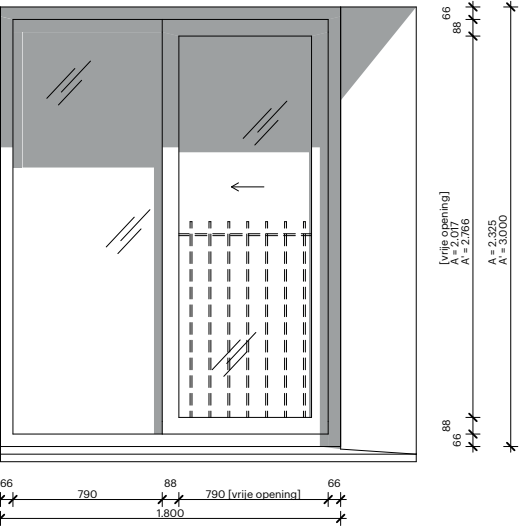


Type B / B'

(Variabele hoogte)

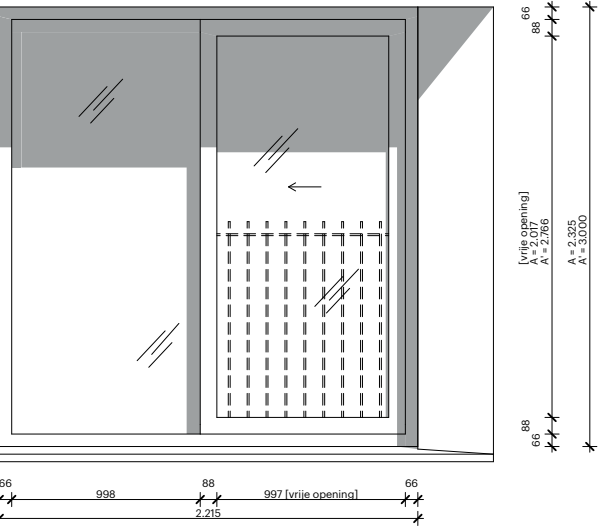


Type C / C'

(Variabele hoogte)

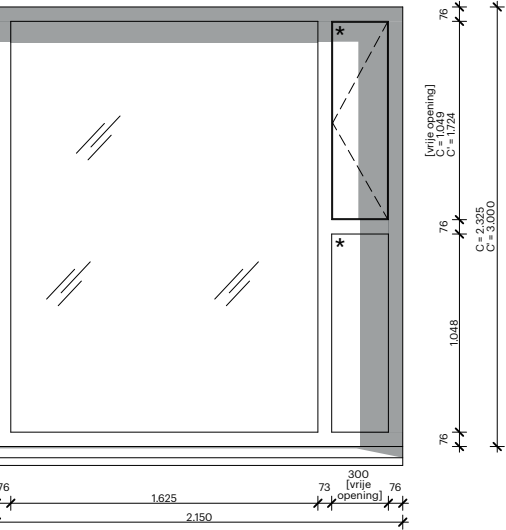

Type D / D'

(Variabele hoogte)

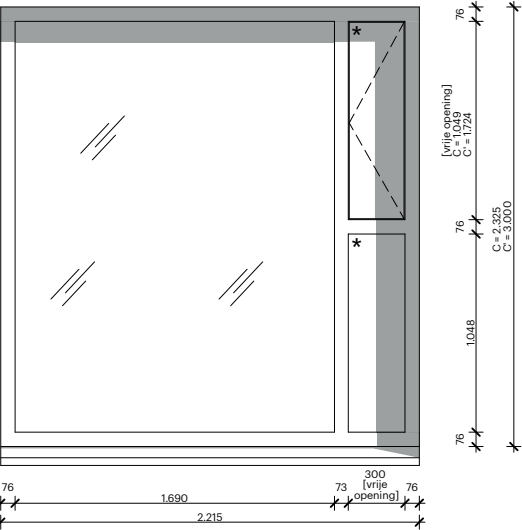

Ramen buigslap paneel

- * Geluidwering paneel overige kozijnen vlgs rapport Wolf Dikken, RA, tr = 33 dB
- ** Geluidwering paneel oostgevel 17de t/m 41ste verdieping vlgs rapport Wolf Dikken, RA, tr = 37 dB