



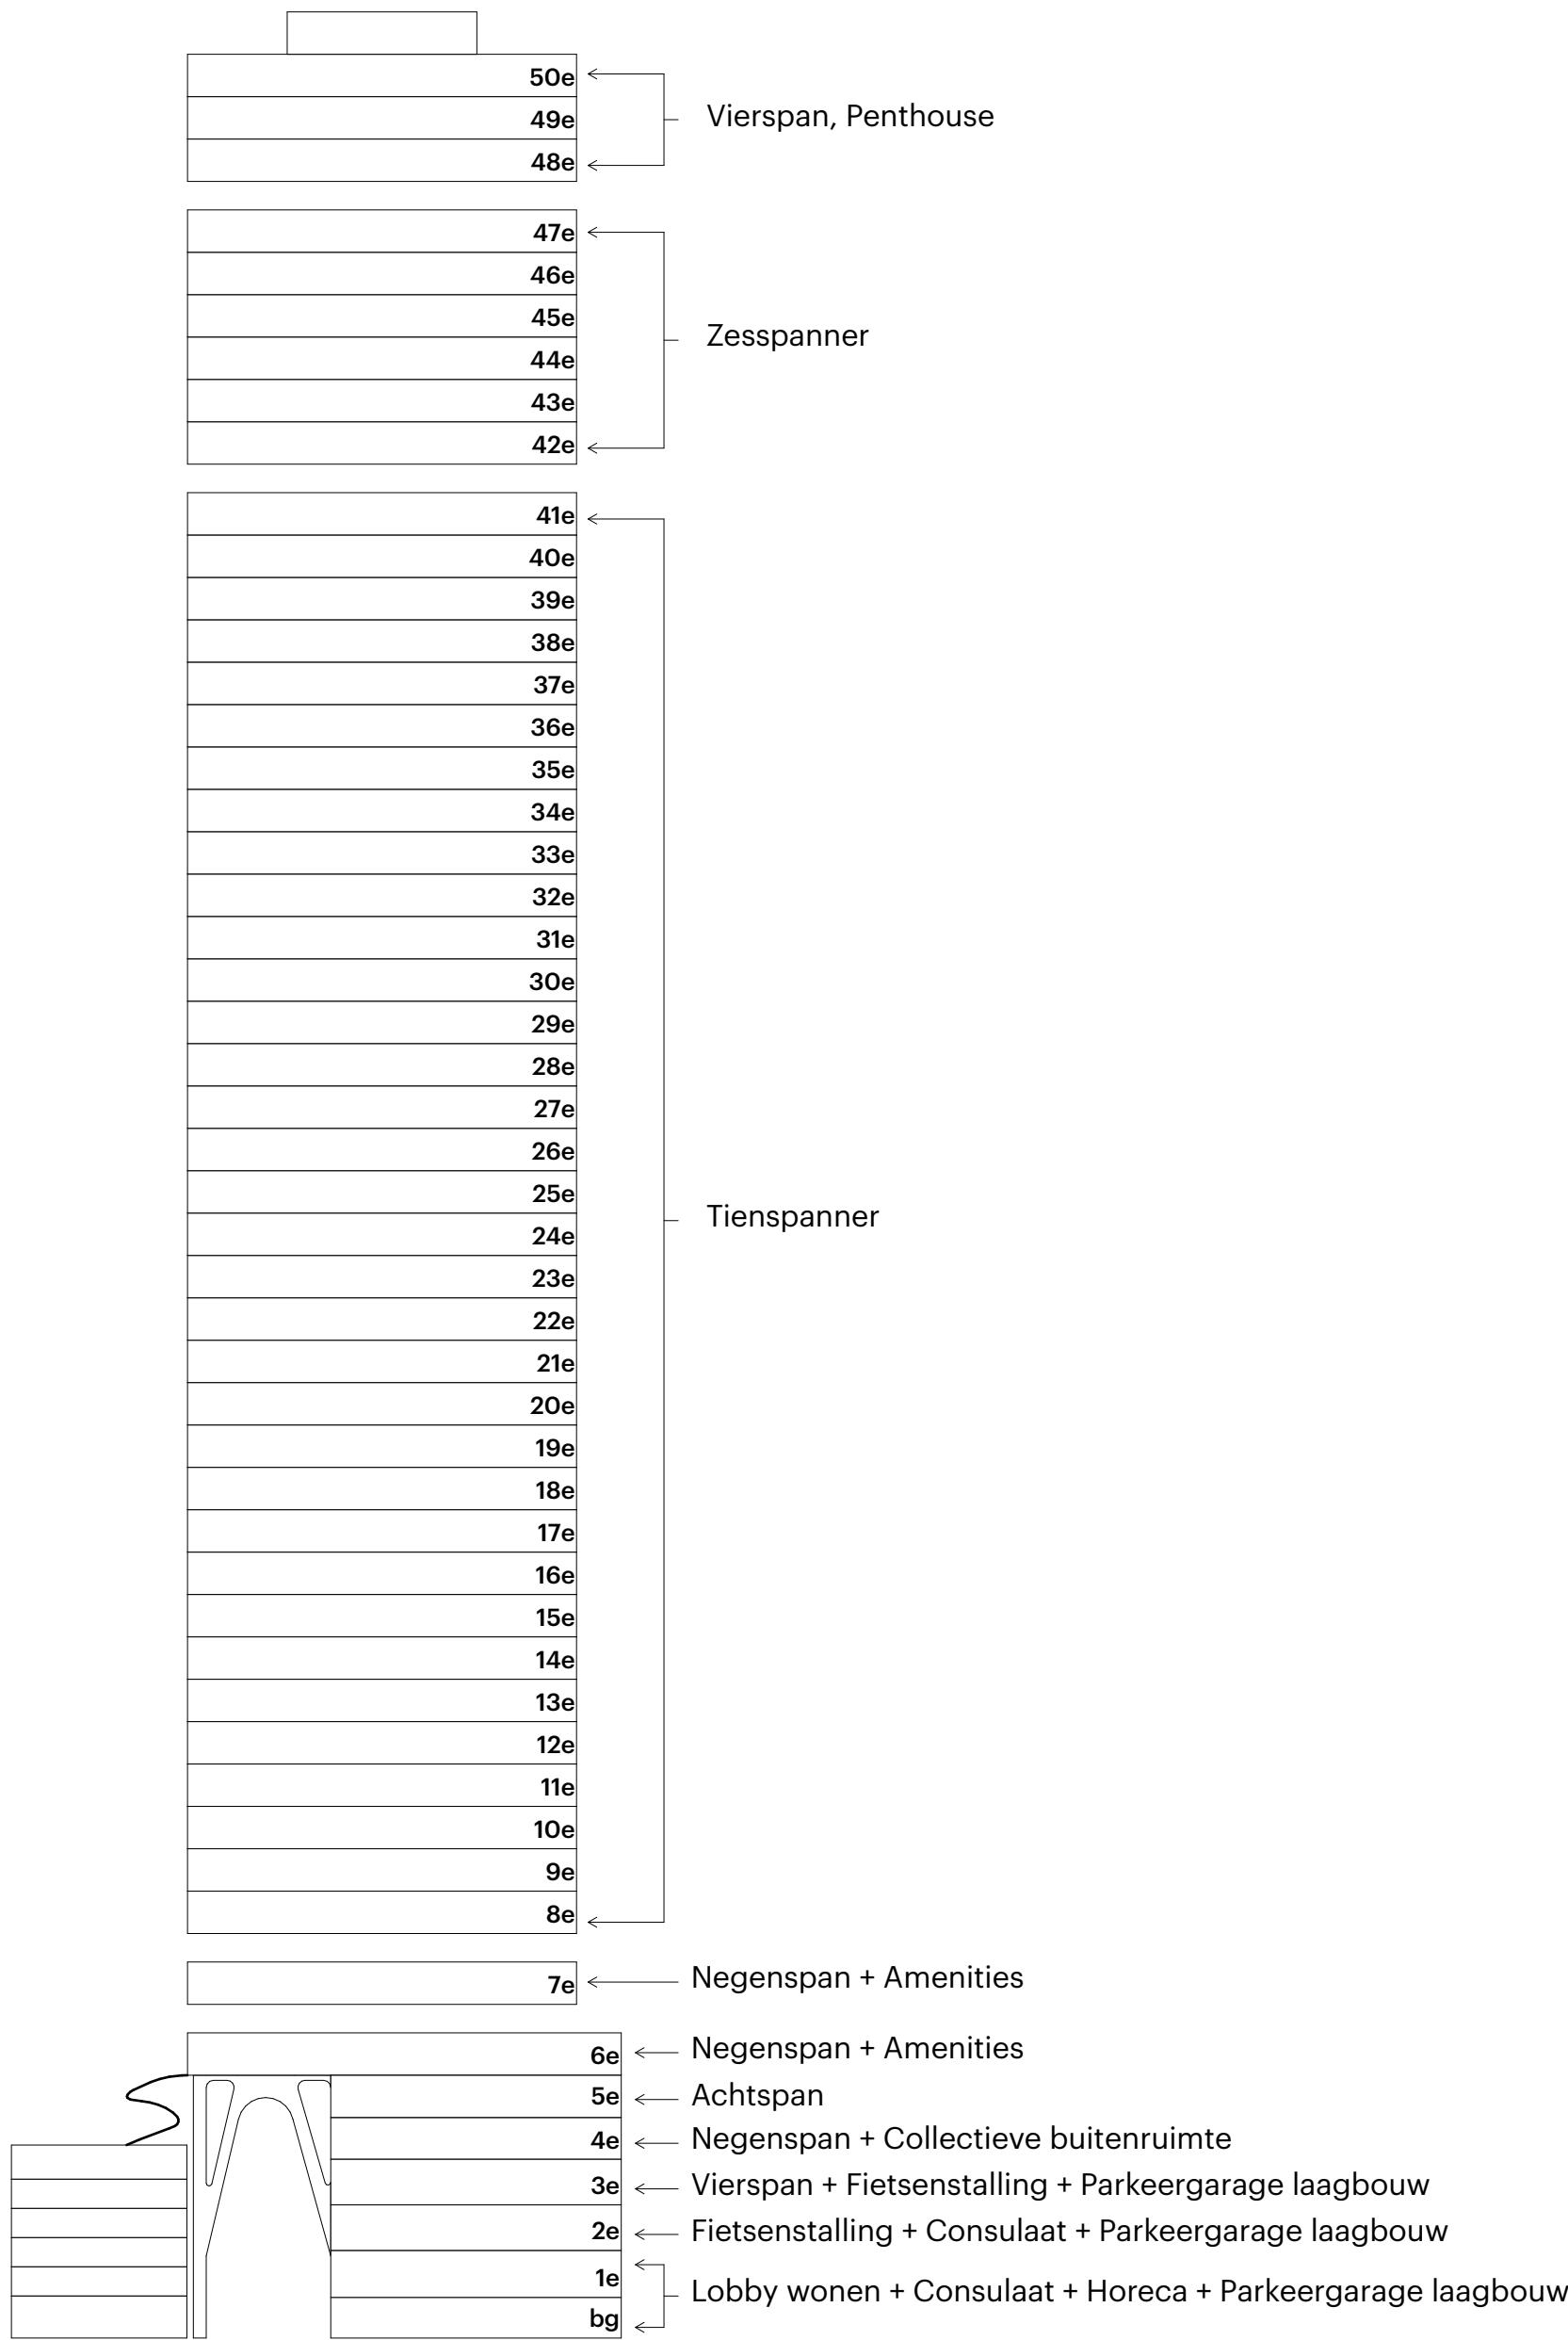

- Renvooi Gebruiksruimten
- Verkeersruimte
 - Verkeersruimte gemeenschappelijk
 - Stallingsruimte
 - Installatie ruimte
 - Bergruimte
 - Toiletruimte
 - Badruimte
 - Onbenoemde ruimte
 - Verblijfsruimte
 - Buitenruimte

POWERHOUSE

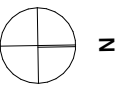

Project
1559 The BaanTower

Fase
OV

Formaat
A1 - 841 x 594

Datum
26/06/2020

Onderwerp
Gebruiksruimten


Opdrachtgever
BAAN-aan B.V.

Status
DEFINITIEF

Schaal
1:500


Wijzigingsdatum
12/11/2020

OV.1012.1

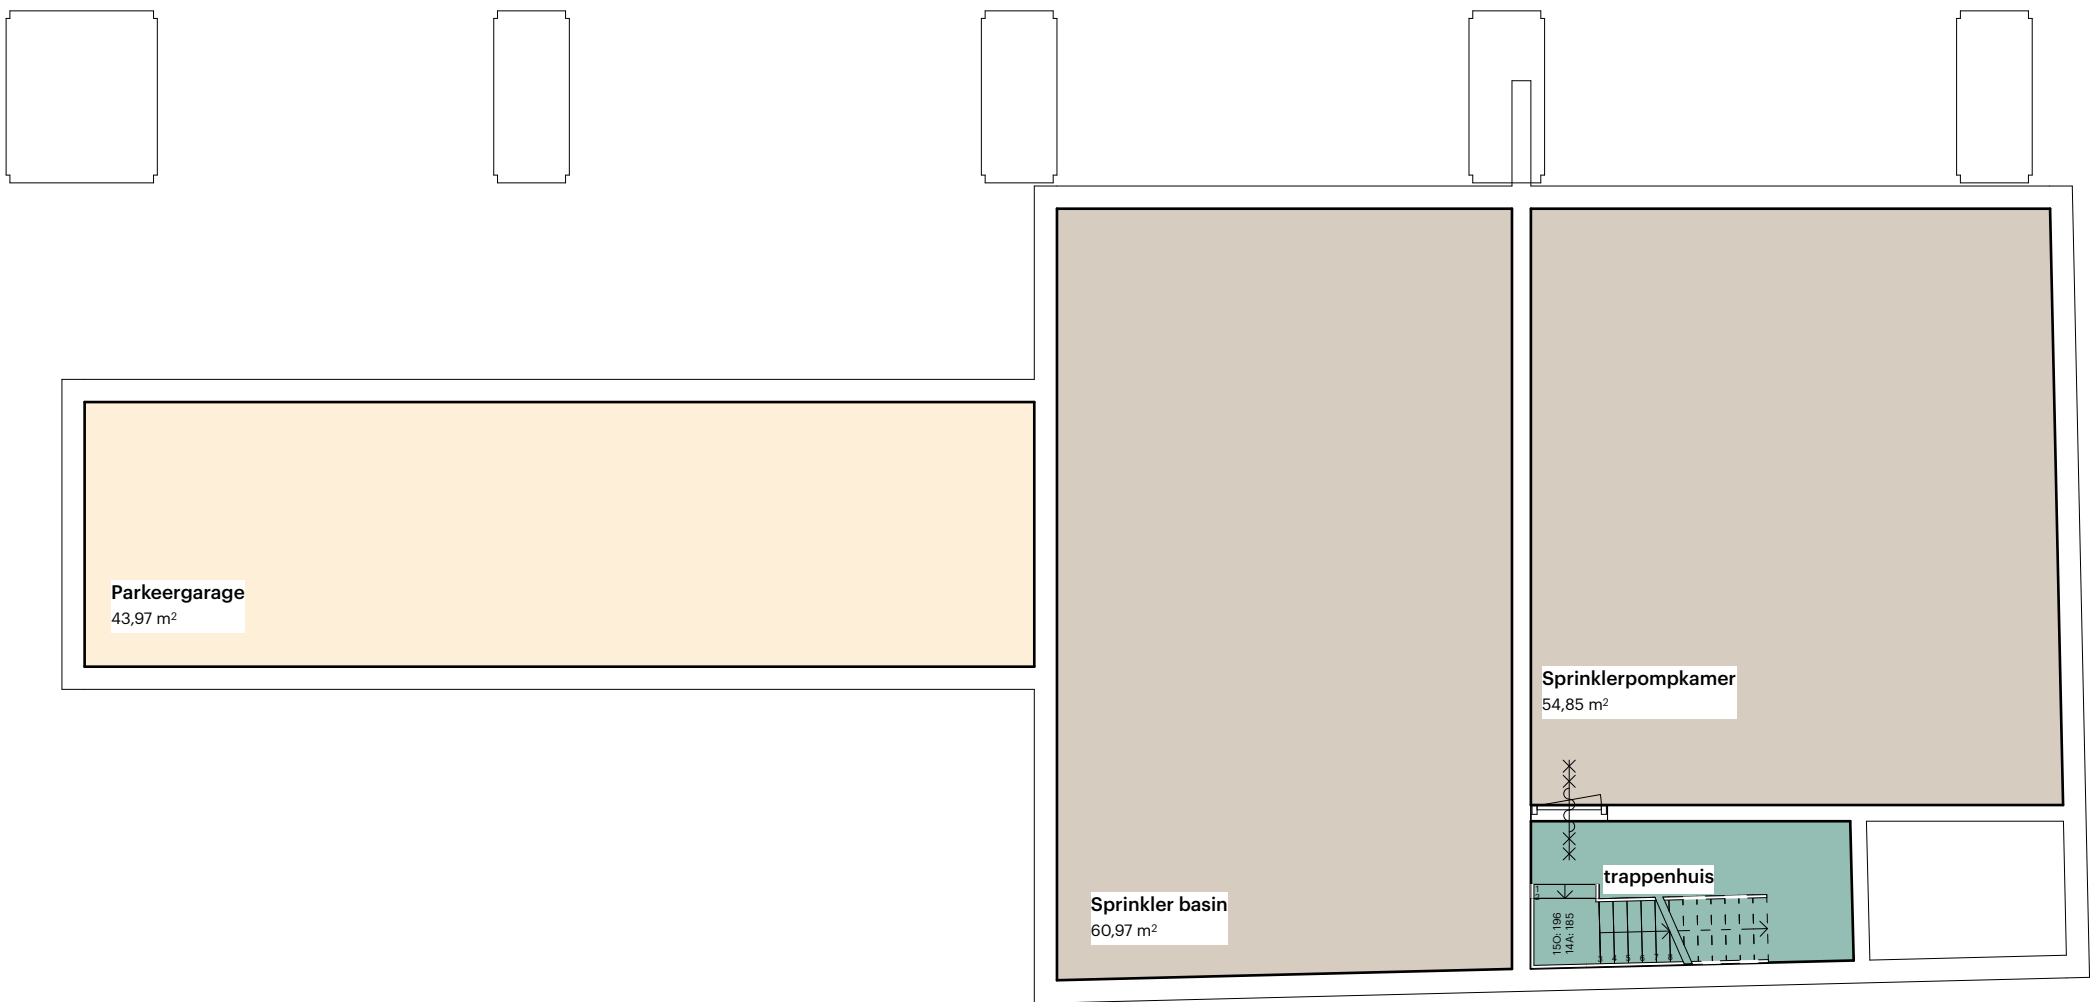

- Renvooi Gebruiksruimten
- Verkeersruimte
 - Verkeersruimte gemeenschappelijk
 - Stallingsruimte
 - Installatie ruimte
 - Bergruimte
 - Toiletruimte
 - Badruimte
 - Onbenoemde ruimte
 - Verblijfsruimte
 - Buitenruimte

POWERHOUSE

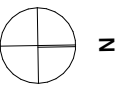

Project
1559 The BaanTower

Fase
OV

Formaat
A1 - 841 x 594

Datum
26/06/2020

Onderwerp
Gebruiksruimten kelder


Opdrachtgever
BAAN-aan B.V.

Status
DEFINITIEF


Schaal
1:100

Wijzigingsdatum
12/11/2020

OV.1012.099

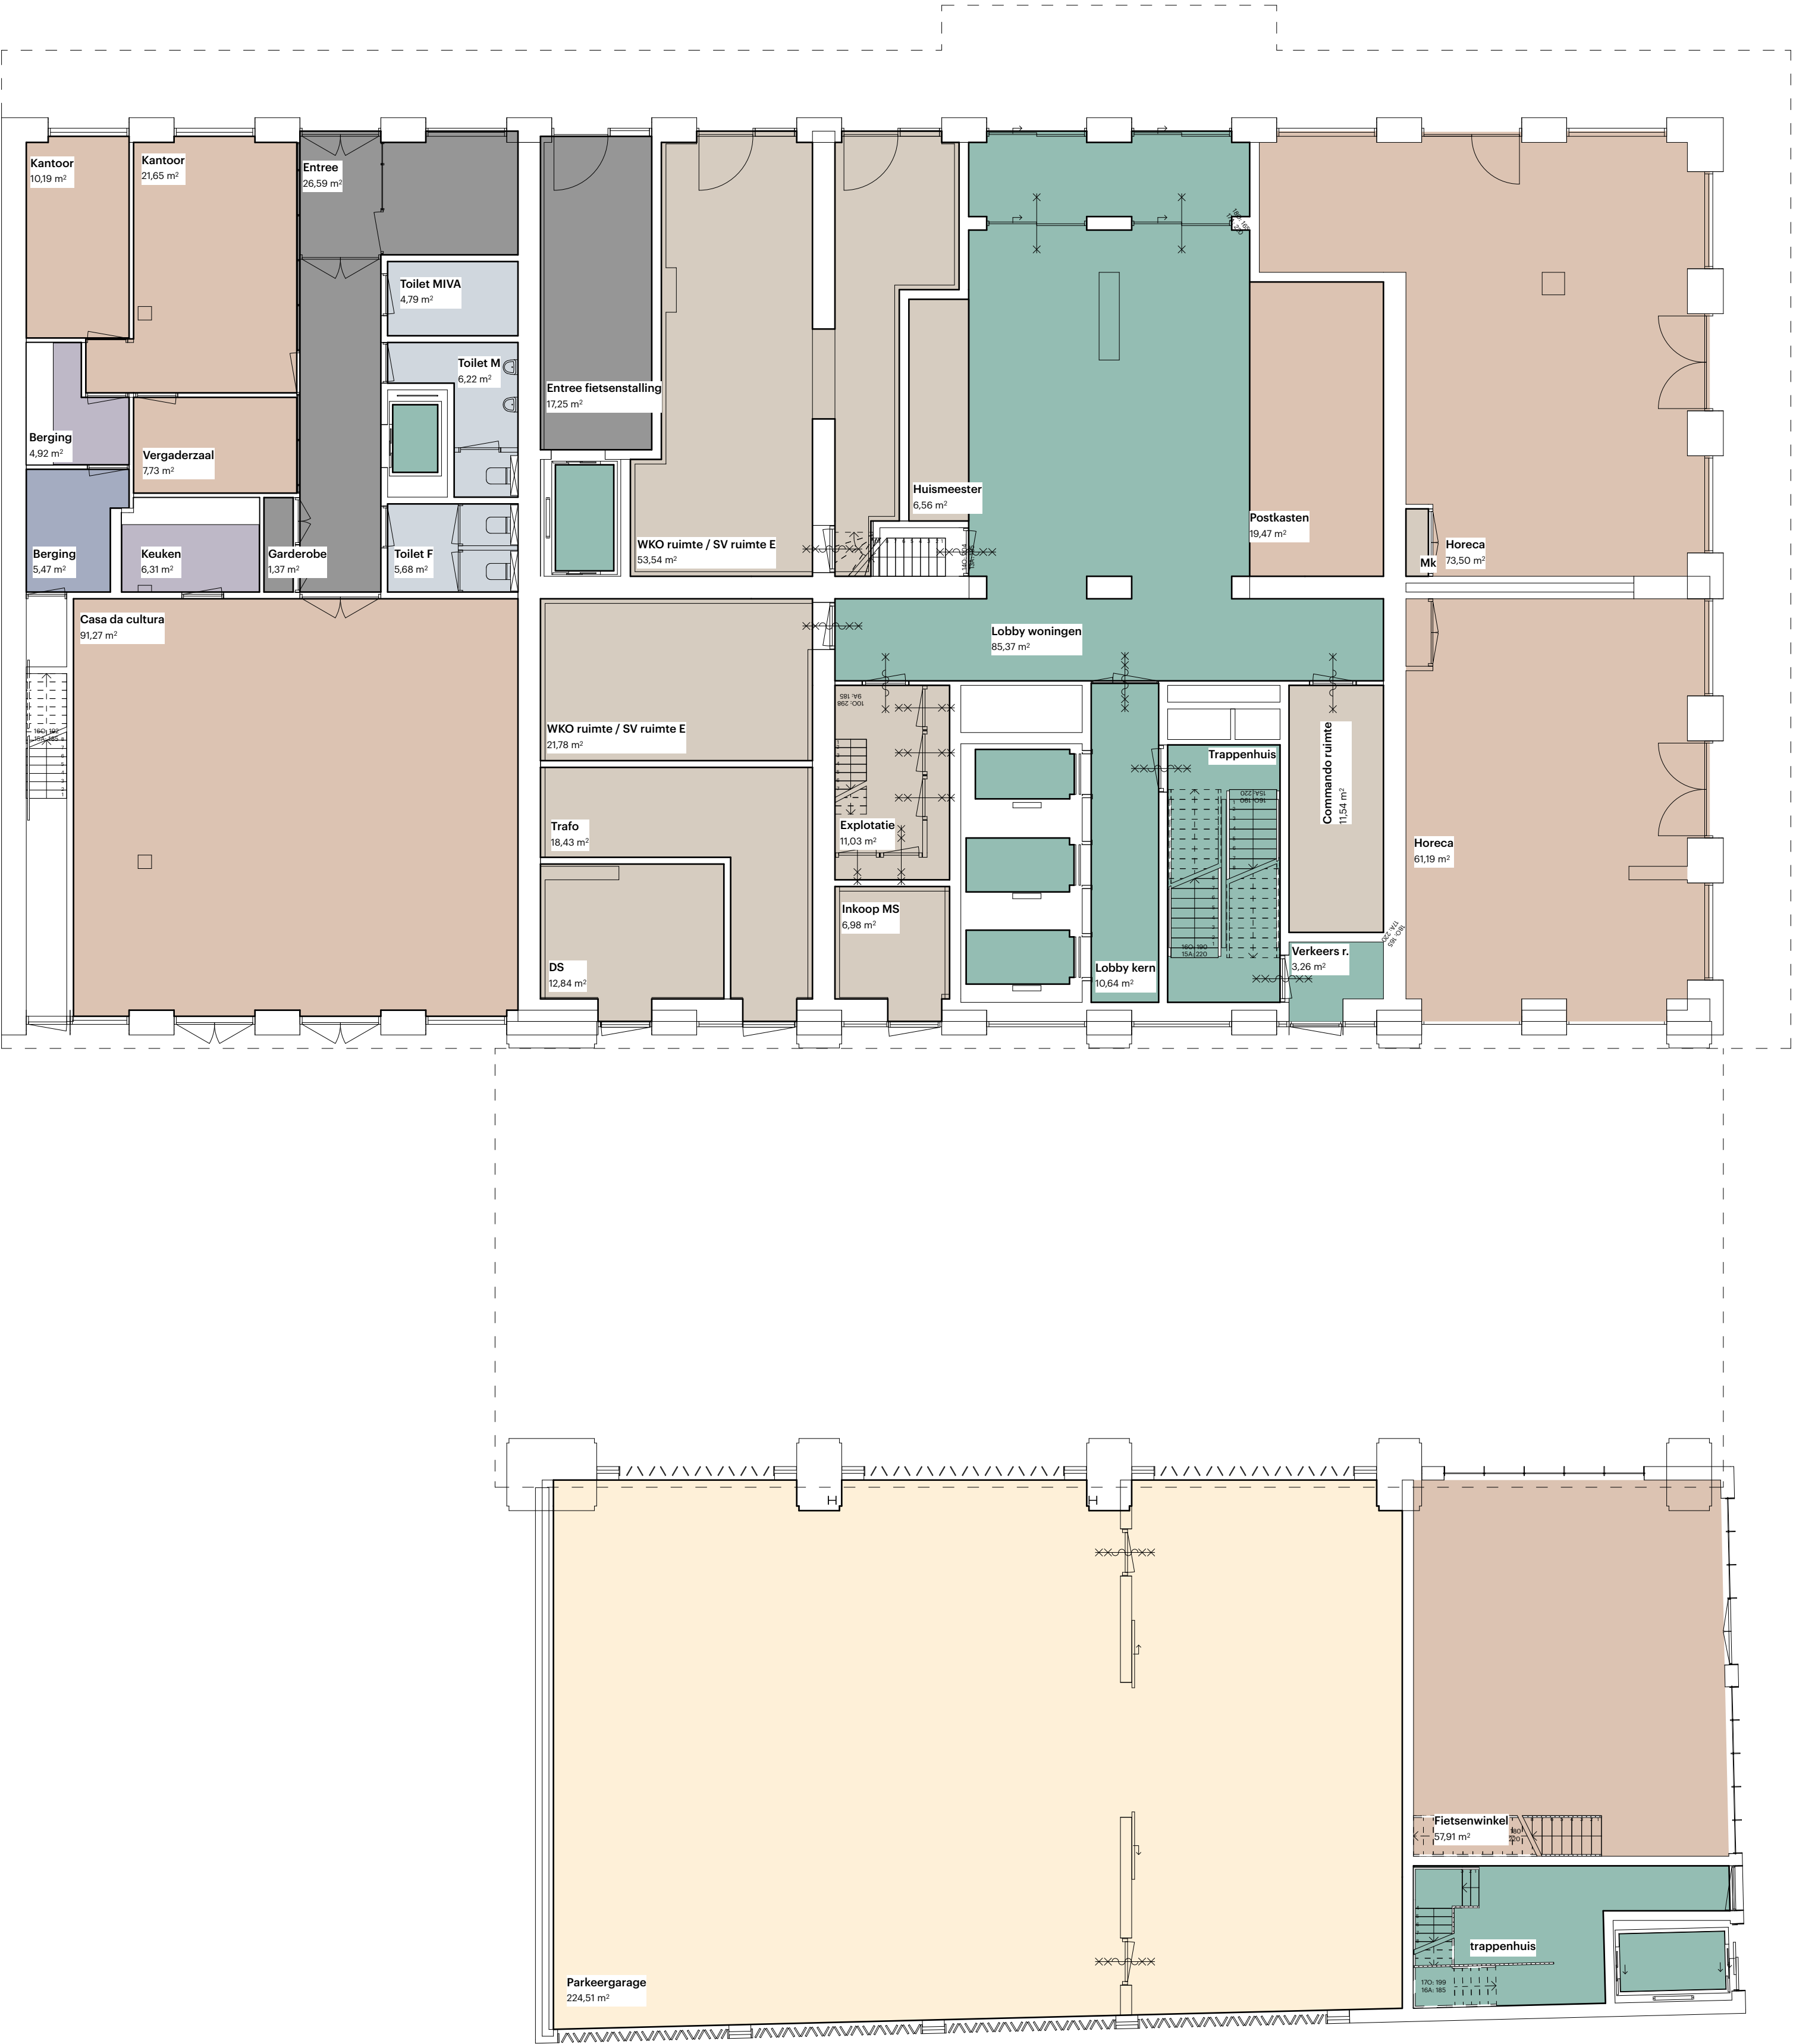

POWERHOUSE

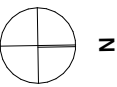

Project
1559 The BaanTower

Fase
OV

Formaat
A1 - 841 x 594

Datum
26/06/2020

Onderwerp
Gebruiksruimten begane grond

Opdrachtgever
BAAN-aan B.V.

Status
DEFINITIEF

Schaal
1:100


Wijzigingsdatum
12/11/2020

OV.1012.100



- Renvooi Gebruiksruimten
- Verkeersruimte
 - Verkeersruimte gemeenschappelijk
 - Stallingsruimte
 - Installatie ruimte
 - Bergruimte
 - Toiletruimte
 - Badruimte
 - Onbenoemde ruimte
 - Verblijfsruimte
 - Buitenruimte

POWERHOUSE

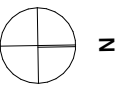

Project
1559 The BaanTower

Fase
OV

Formaat
A1 - 841 x 594

Datum
26/06/2020

Onderwerp
Gebruiksruimten 1e verdieping



Opdrachtgever
BAAN-aan B.V.

Status
DEFINITIEF

Schaal
1:100


Wijzigingsdatum
12/11/2020

OV.1012.101

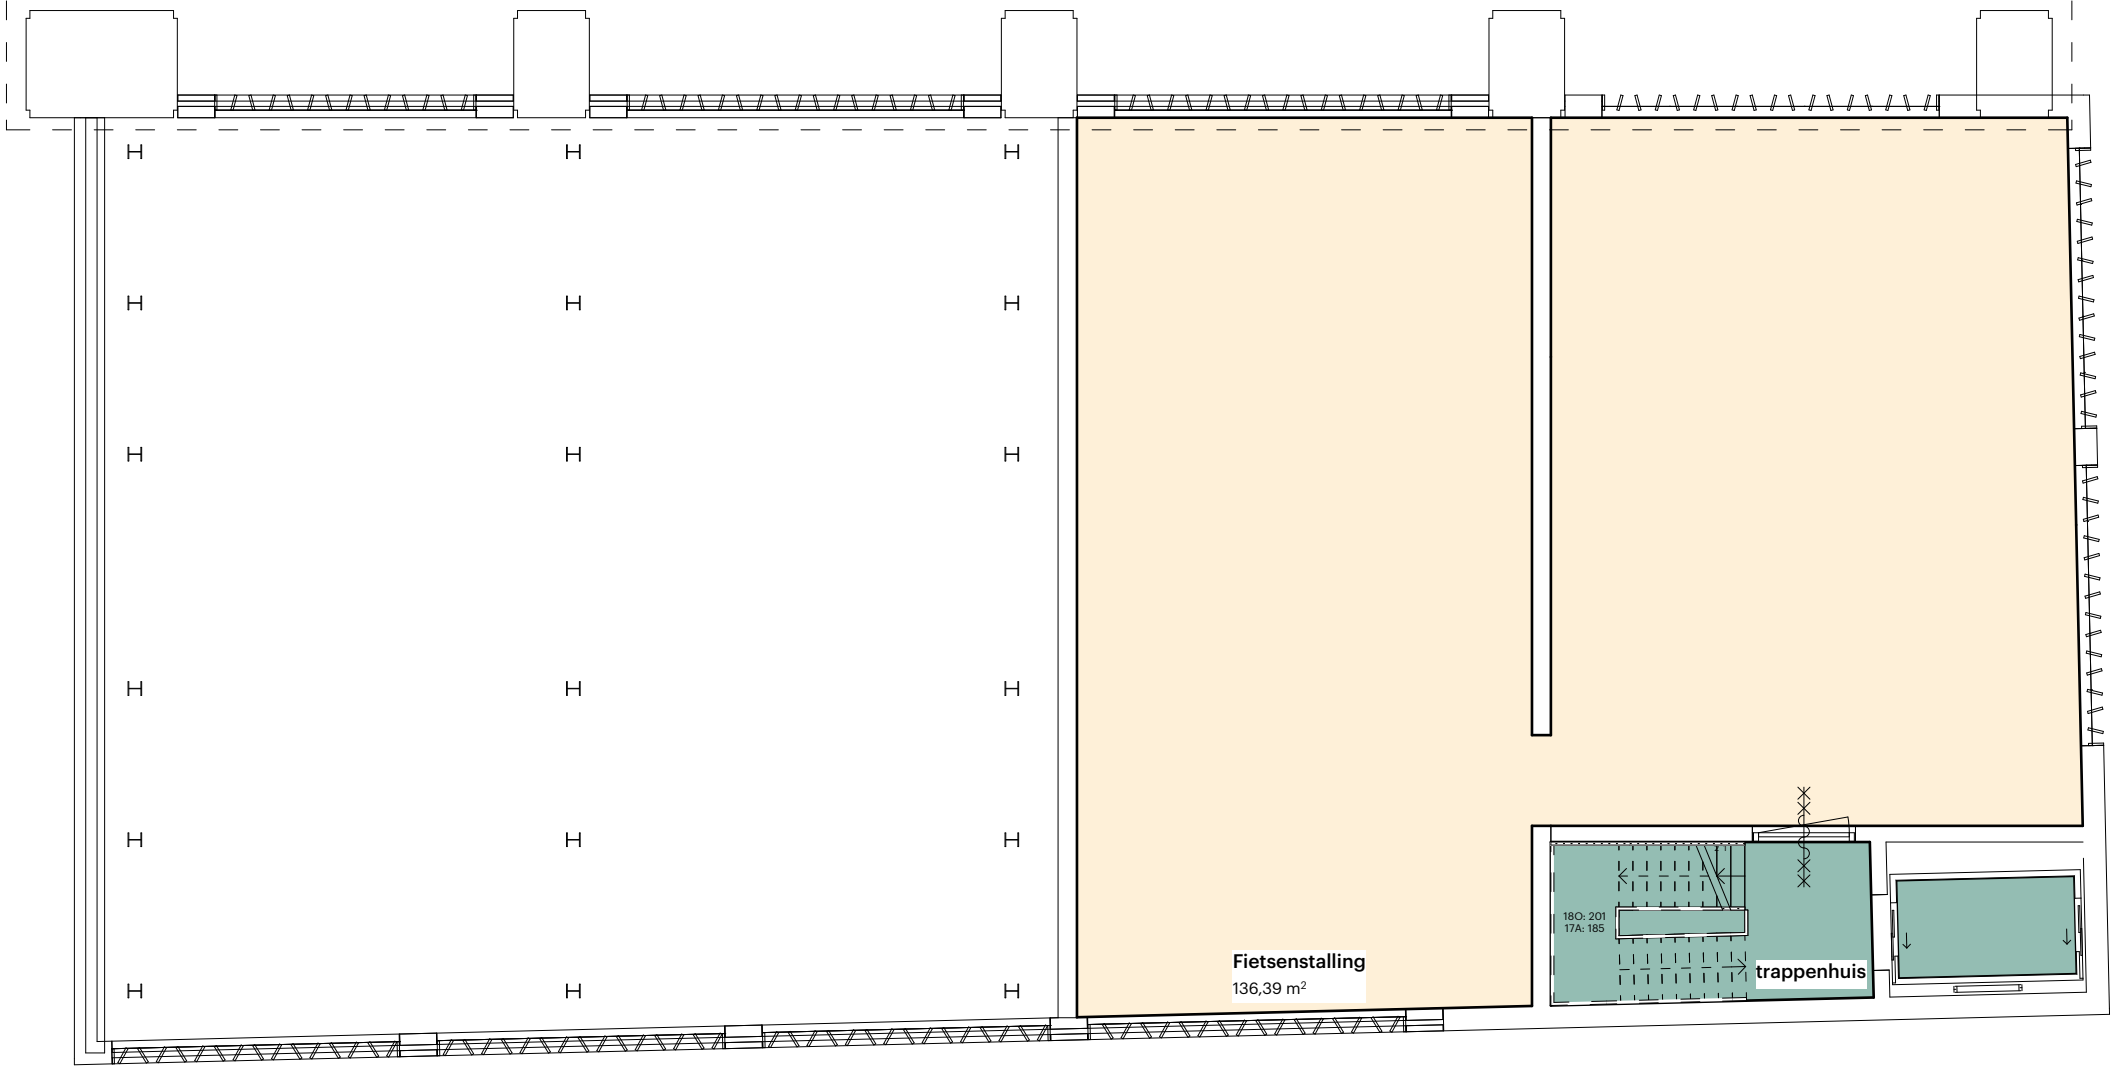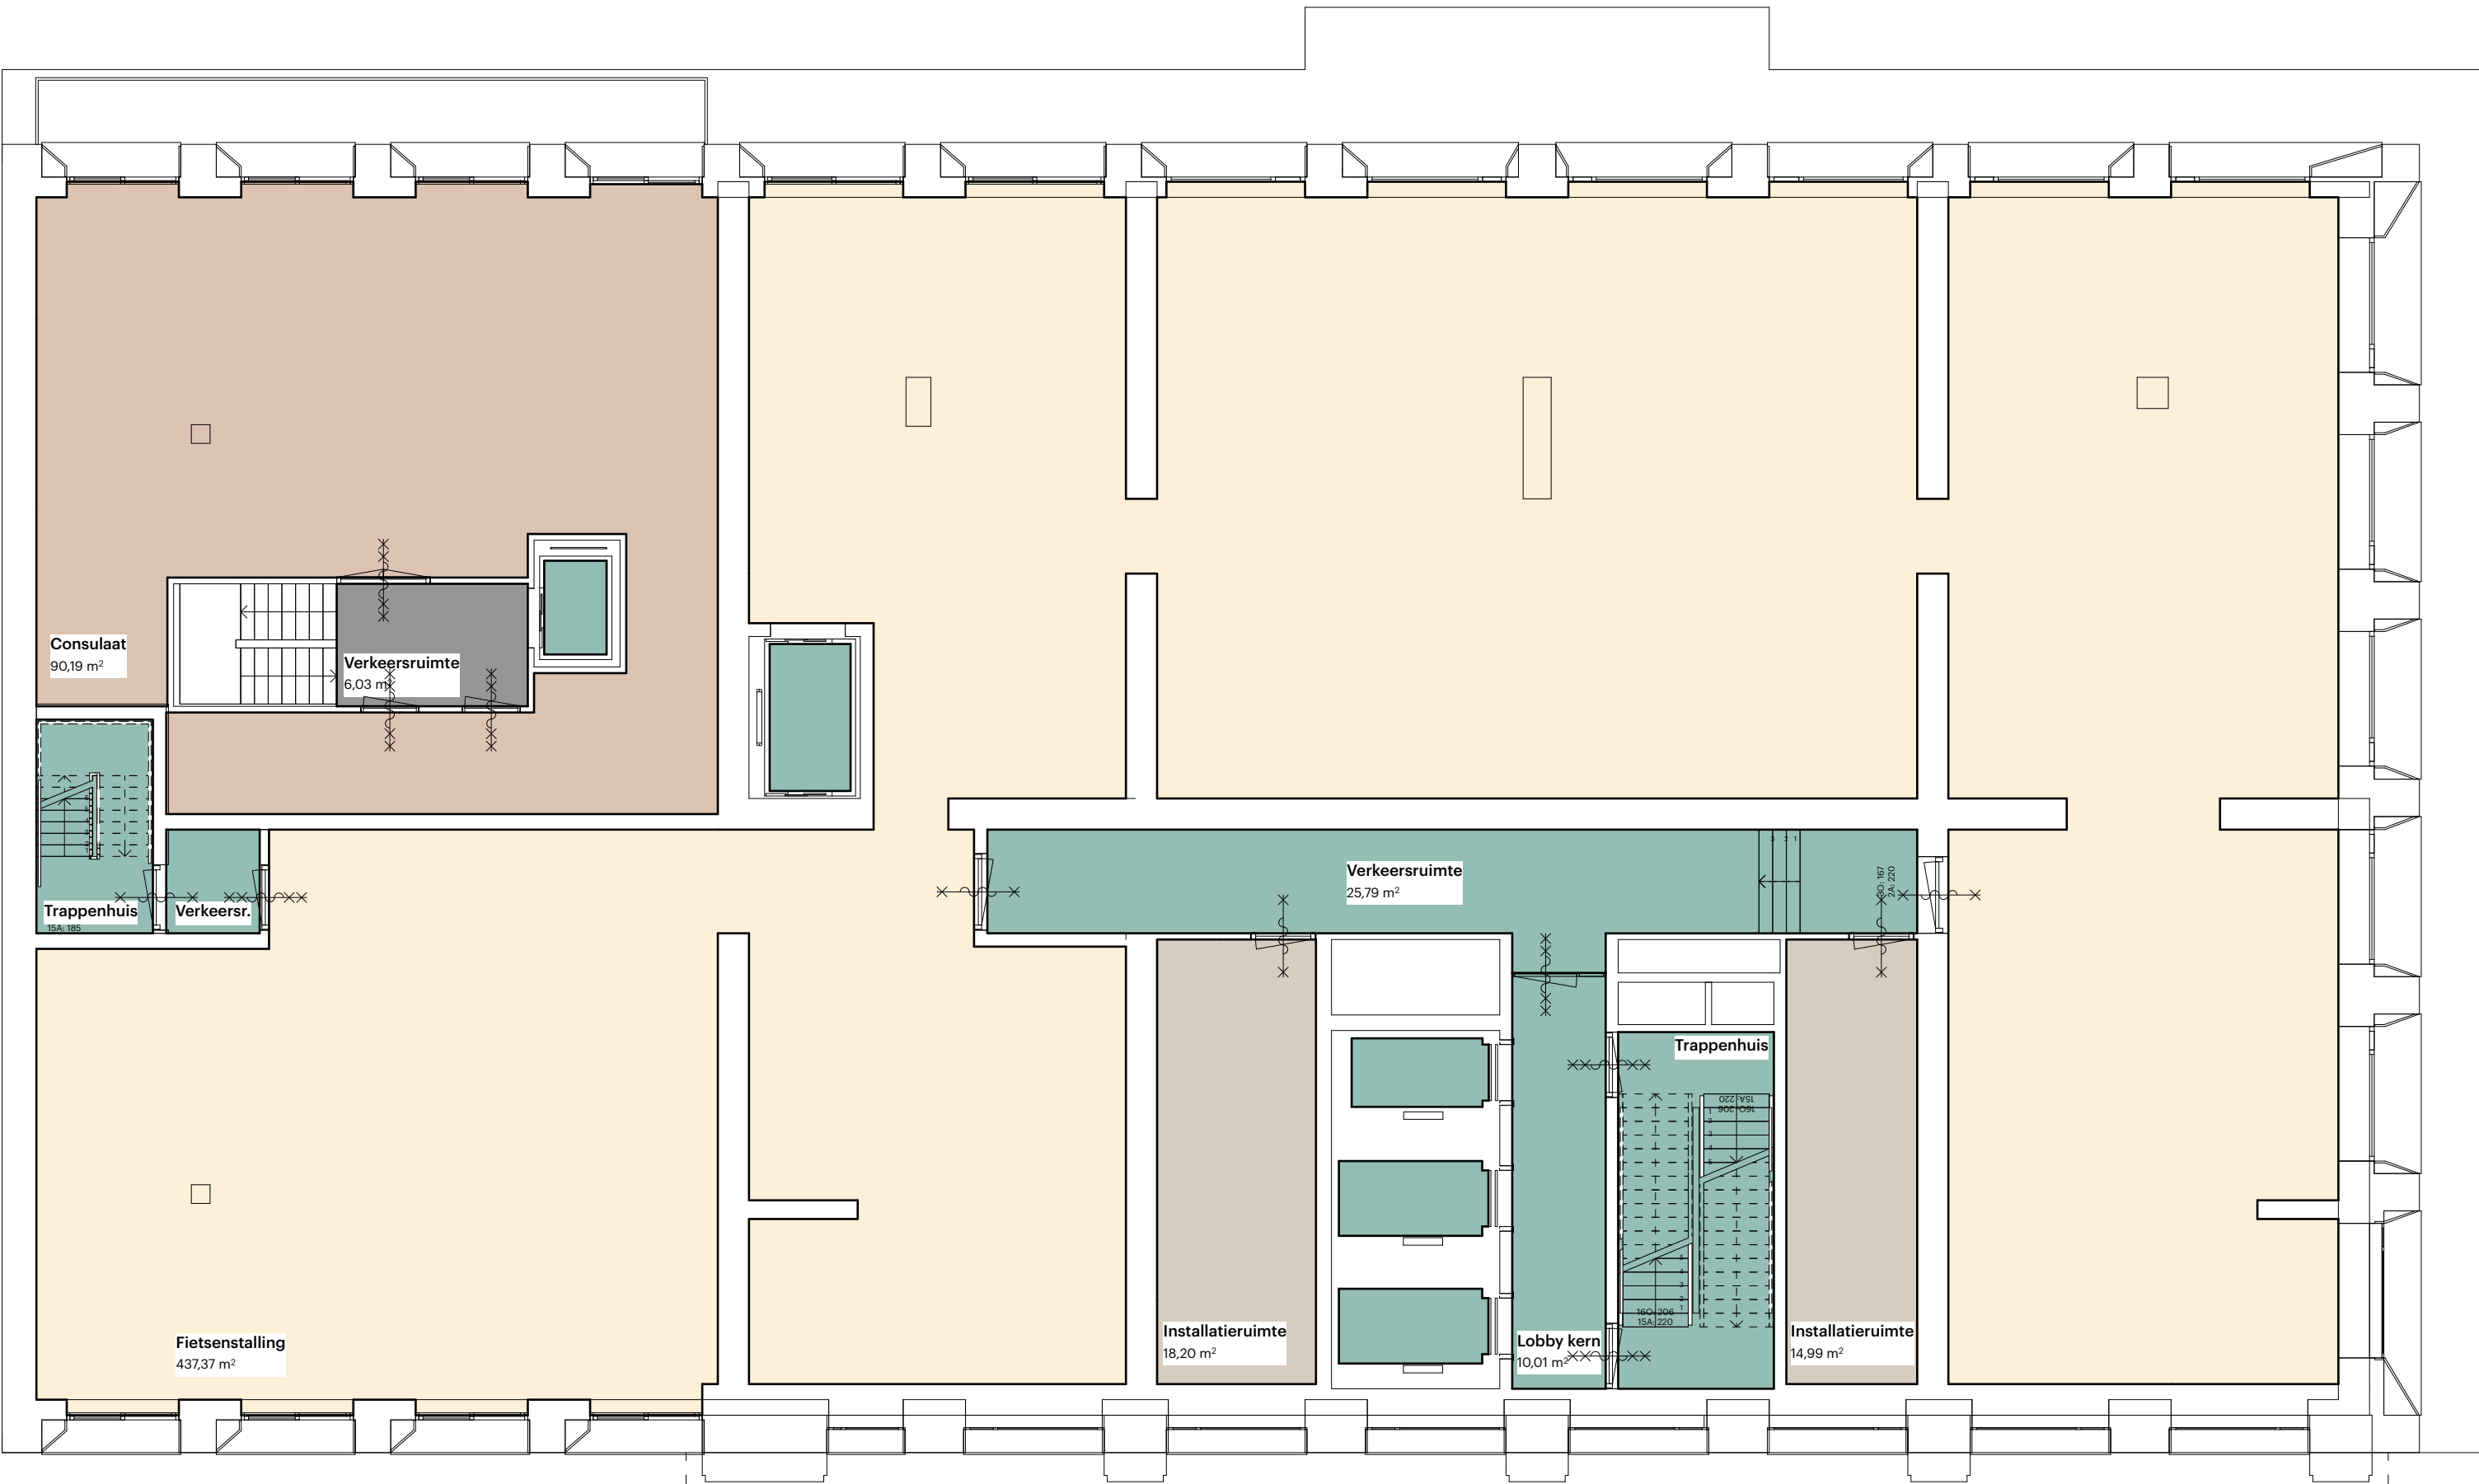

- Renvooi Gebruiksruimten
- Verkeersruimte
 - Verkeersruimte gemeenschappelijk
 - Stallingsruimte
 - Installatie ruimte
 - Bergruimte
 - Toiletruimte
 - Badruimte
 - Onbenoemde ruimte
 - Verblijfsruimte
 - Buitenruimte

POWERHOUSE

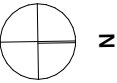

Project
1559 The BaanTower

Fase
OV

Formaat
A1 - 841 x 594

Datum
26/06/2020

Onderwerp
Gebruiksruimten 2e verdieping


Opdrachtgever
BAAN-aan B.V.

Status
DEFINITIEF

Schaal
1:100


Wijzigingsdatum
12/11/2020

OV.1012.102

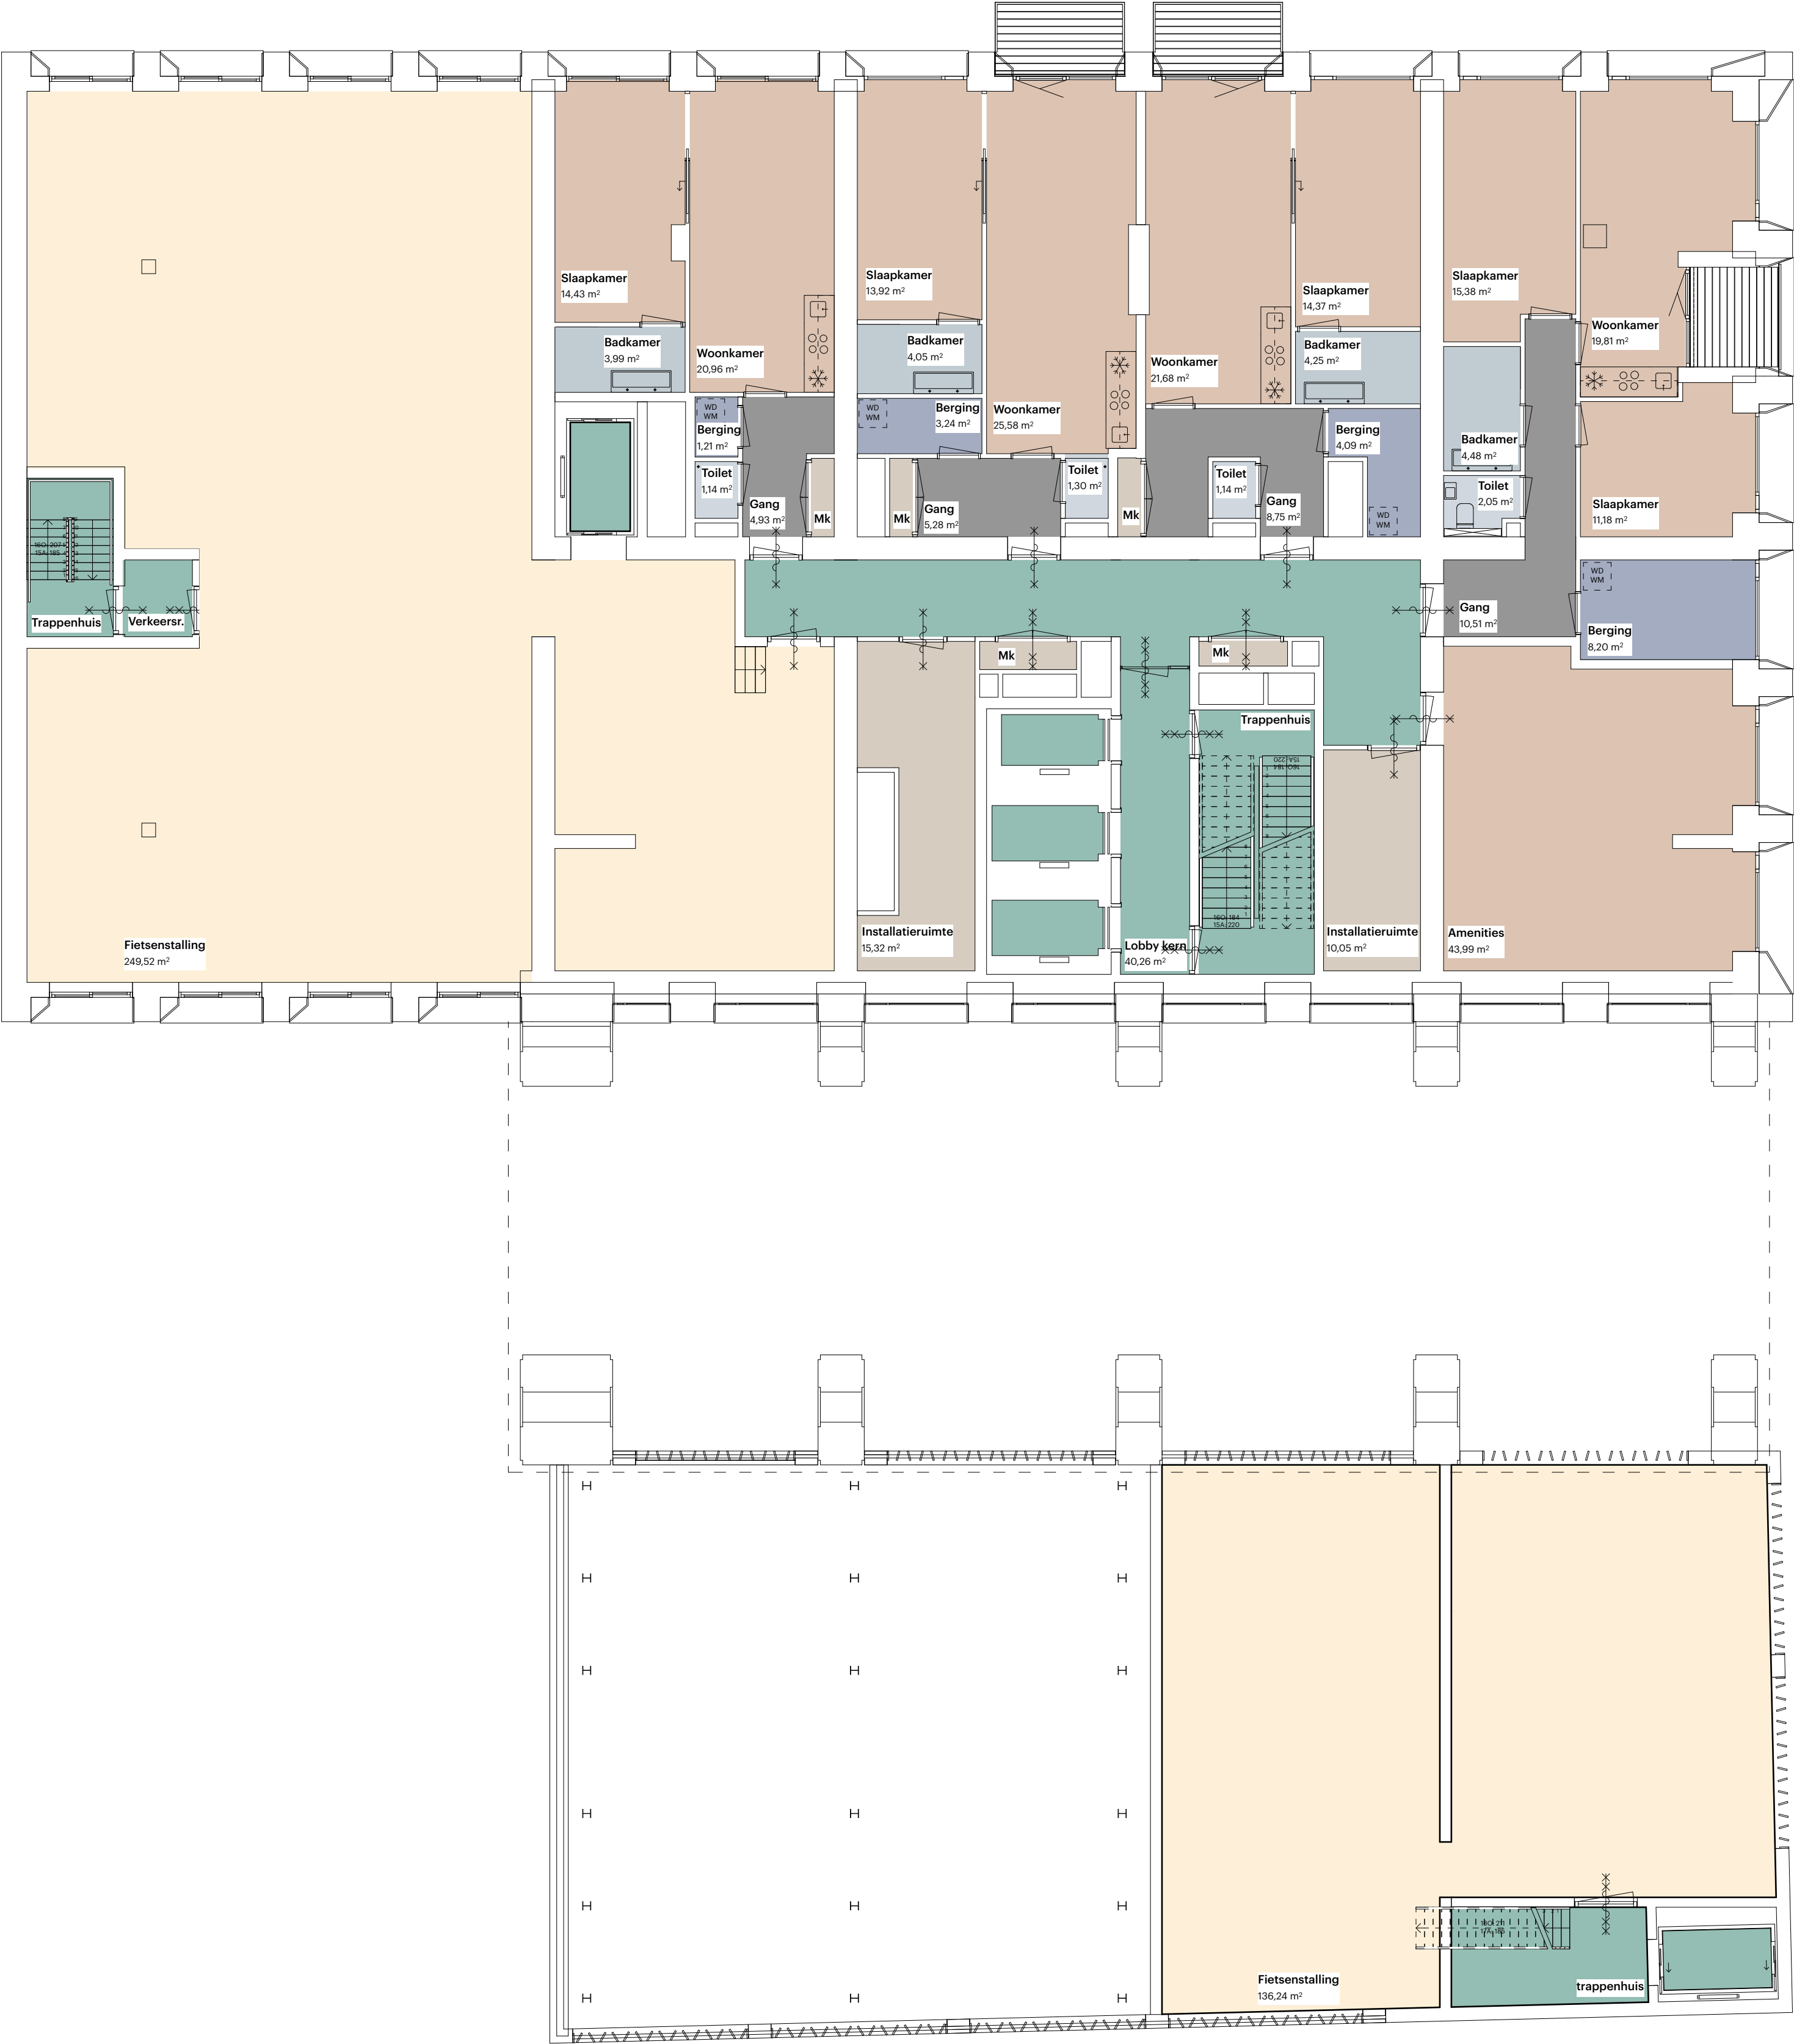

- Renvooi Gebruiksruimten
- Verkeersruimte
 - Verkeersruimte gemeenschappelijk
 - Stallingruimte
 - Installatie ruimte
 - Bergruimte
 - Toiletruimte
 - Badruimte
 - Onbenoemde ruimte
 - Verblifsruimte
 - Buitenruimte

POWERHOUSE

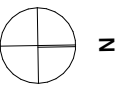

Project
1559 The BaanTower

Fase
OV

Formaat
A1 - 841 x 594

Datum
26/06/2020

Onderwerp
Gebruiksruimten 3e verdieping


Opdrachtgever
BAAN-aan B.V.

Status
DEFINITIEF


Schaal
1:100

Wijzigingsdatum
12/11/2020

OV.1012.103

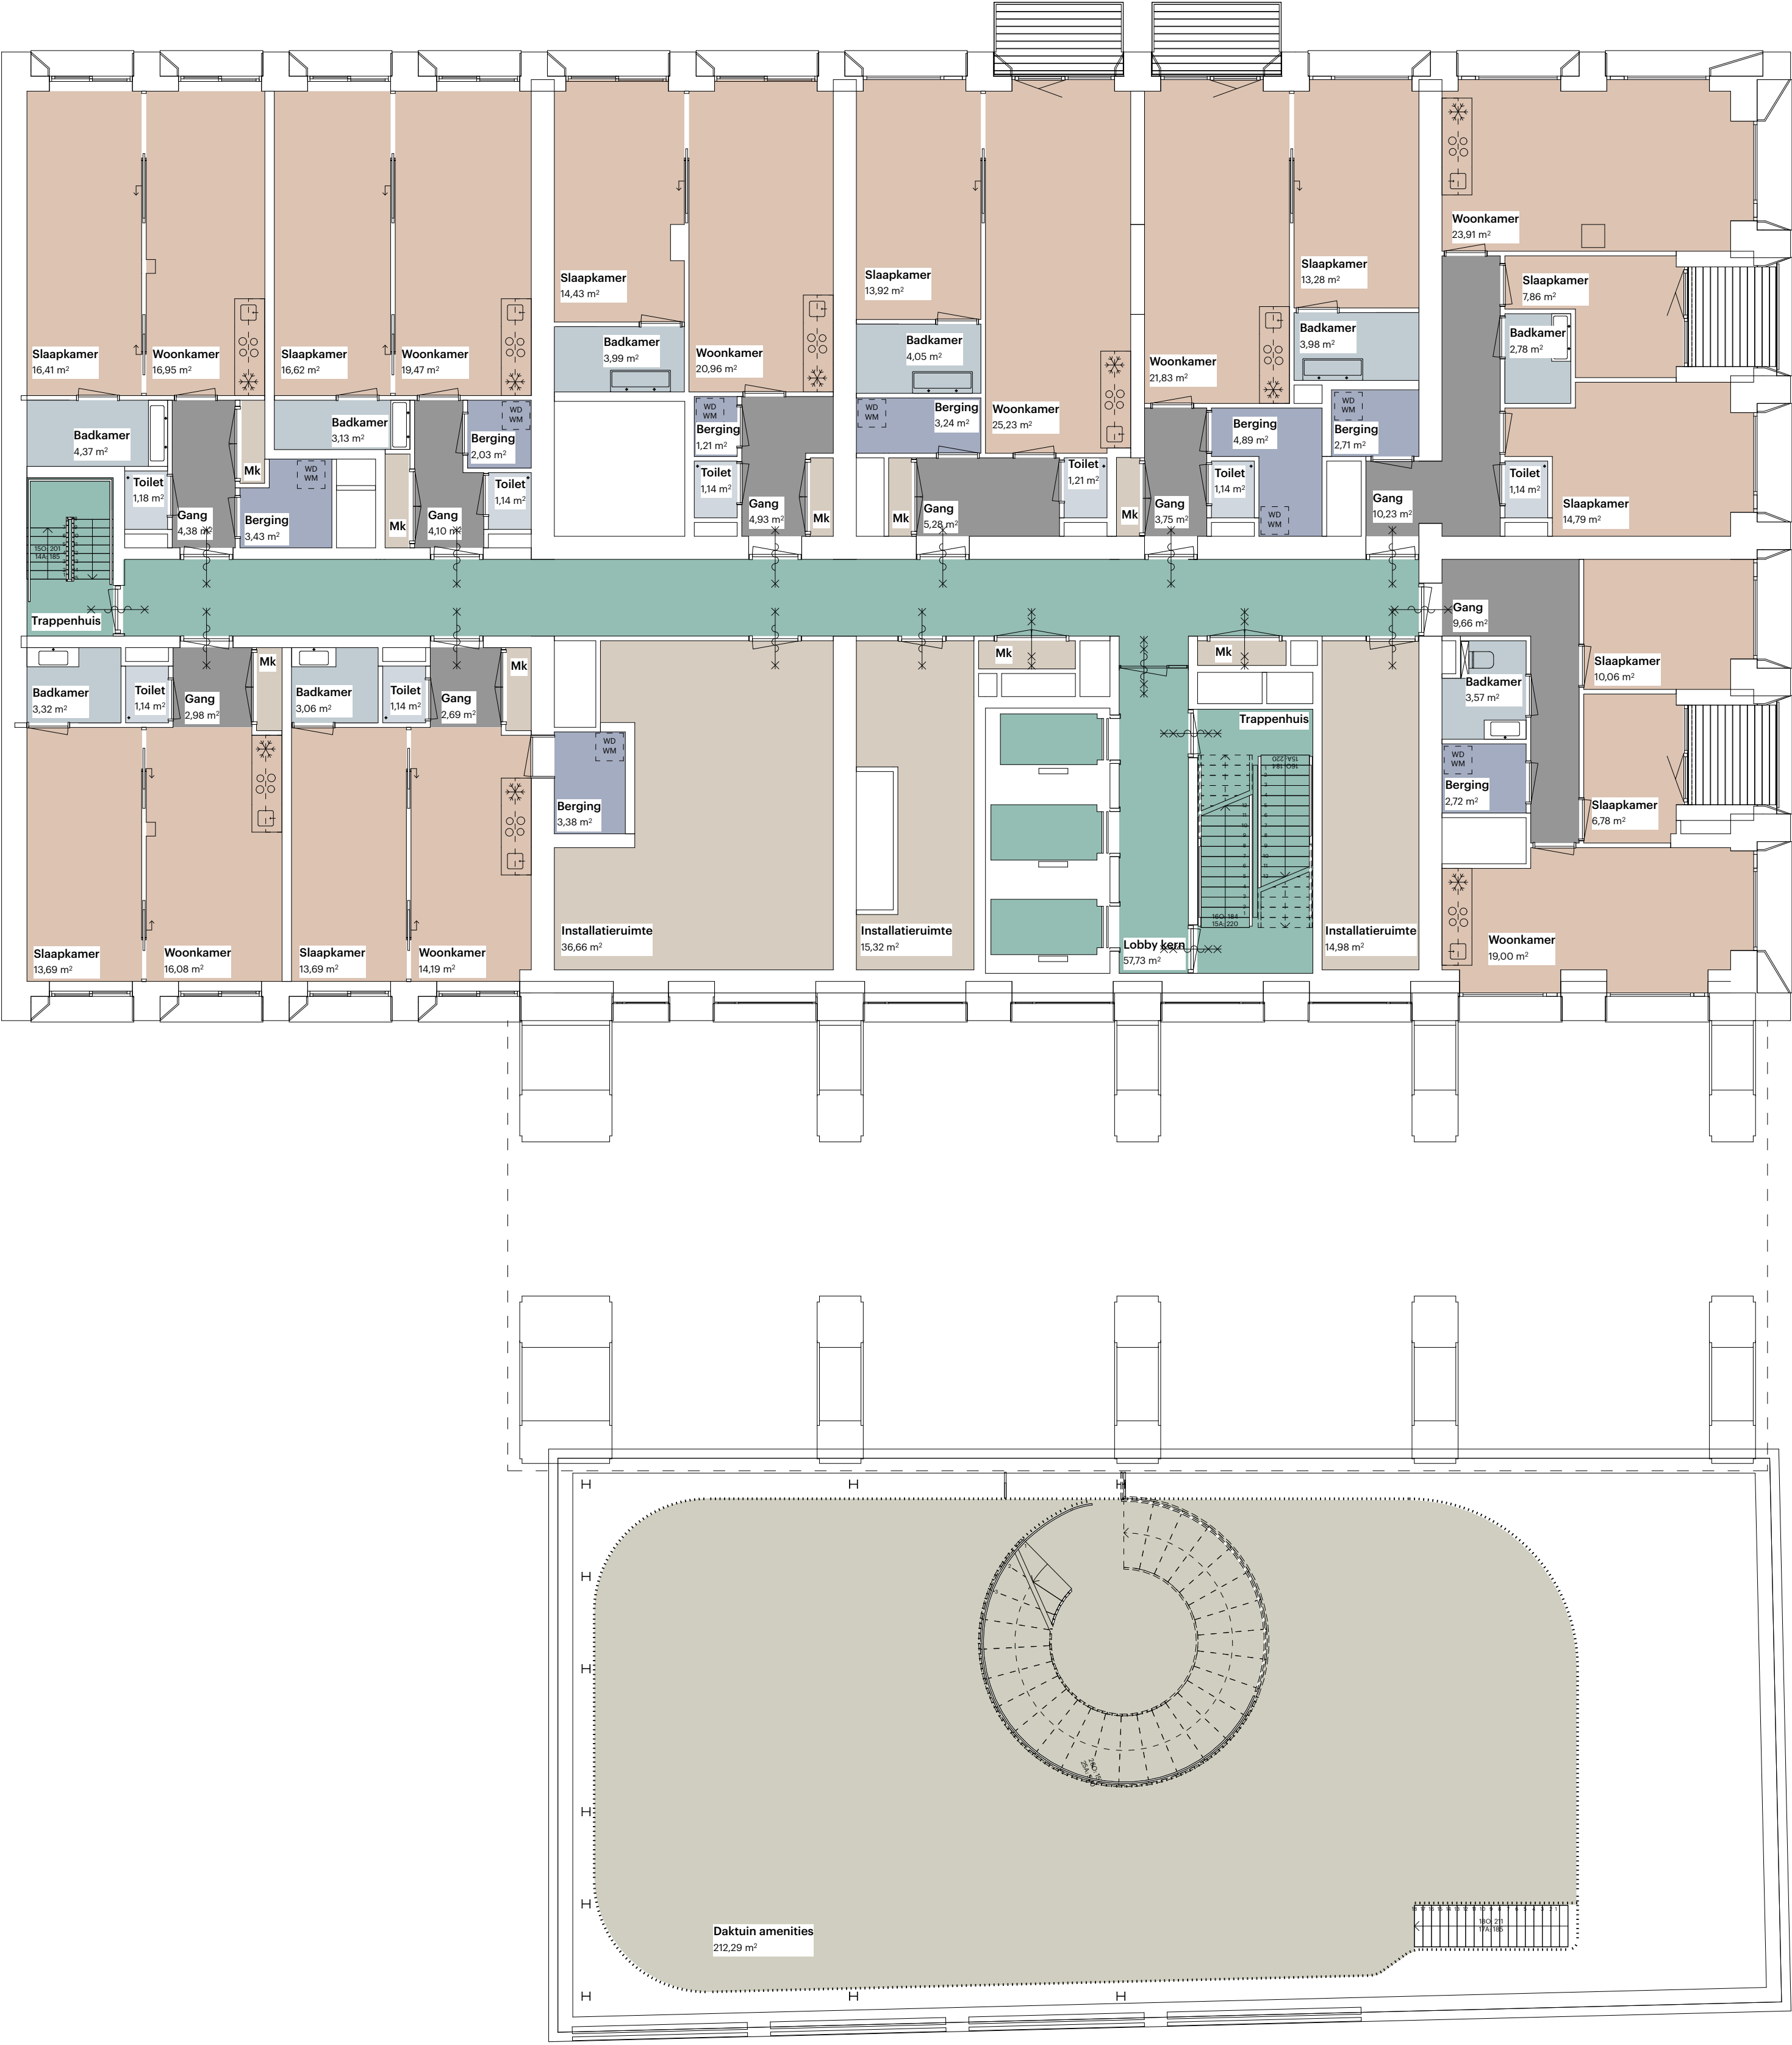

POWERHOUSE

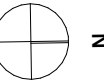

Project
1559 The BaanTower

Fase
OV

Schaal
A1 - 841 x 594

Datum
26/06/2020

Onderwerp
Gebruiksruimten 4e verdieping


Opdrachtgever
BAAN-aan B.V.

Status
DEFINITIEF

Schaal
1:100


Wijzigingsdatum
12/11/2020

OV.1012.104

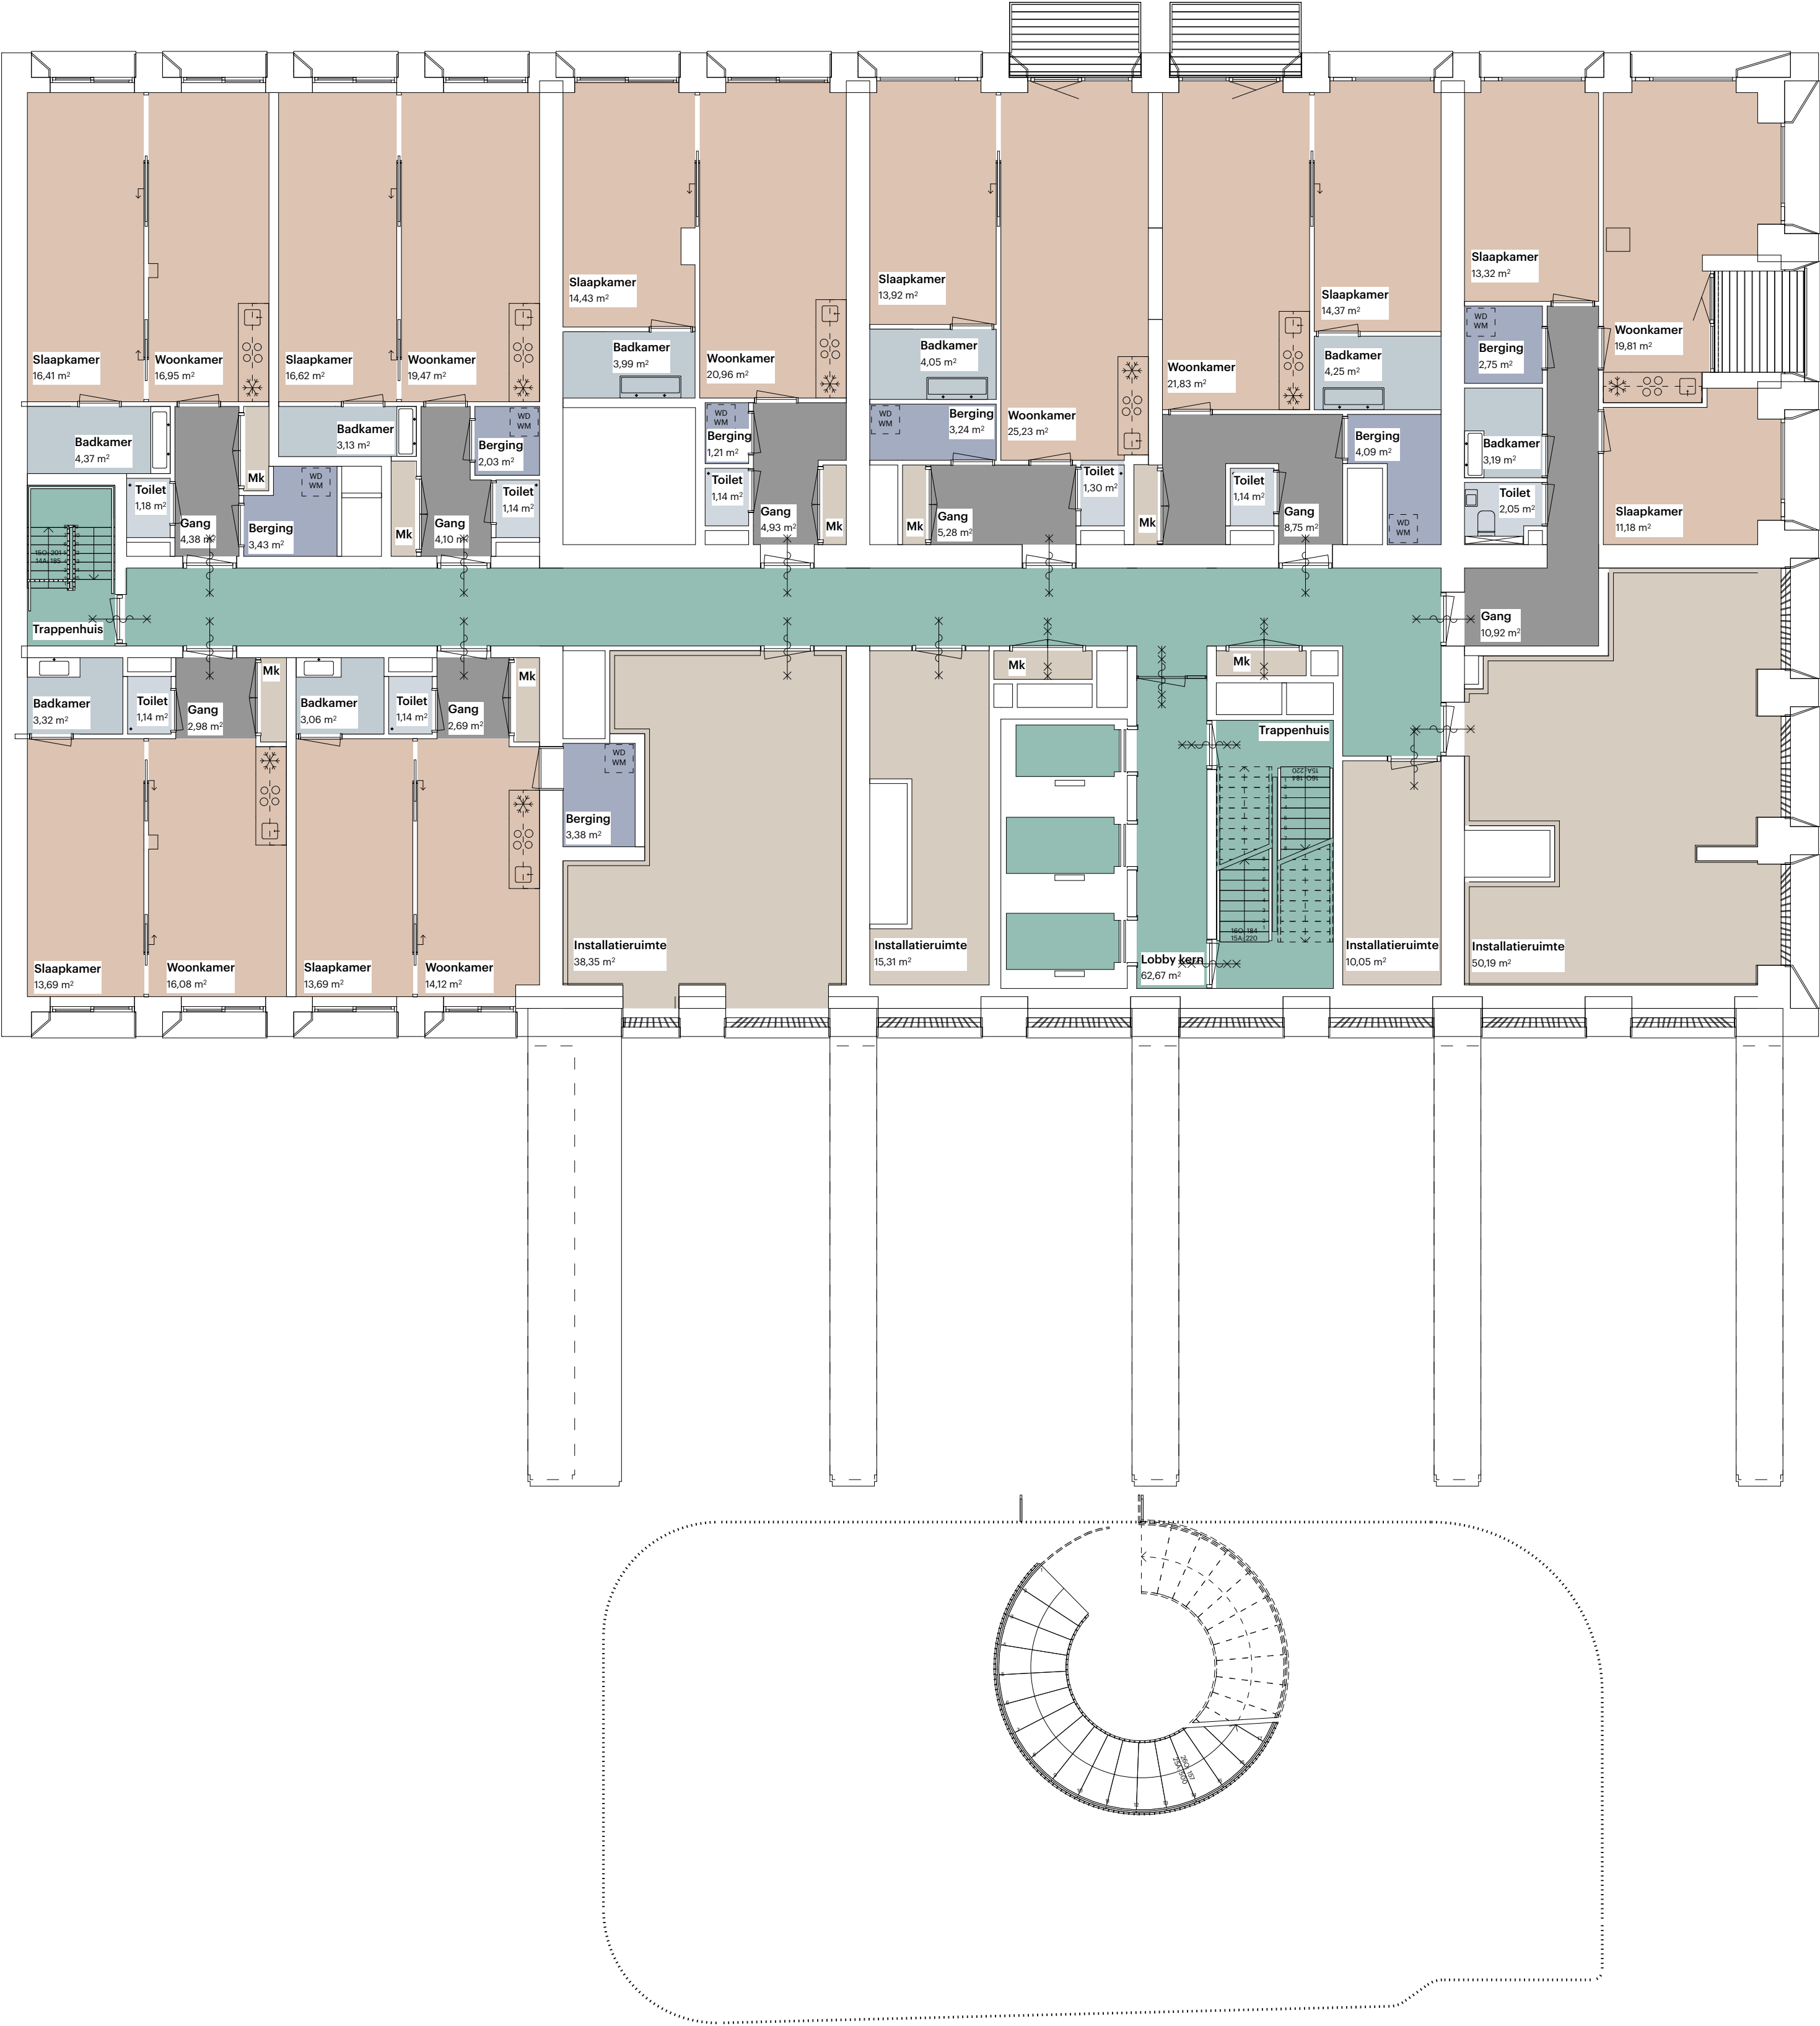

- Renvooi Gebruiksruimten
- Verkeersruimte
 - Verkeersruimte gemeenschappelijk
 - Stallingsruimte
 - Installatie ruimte
 - Bergruimte
 - Toiletruimte
 - Badruimte
 - Onbenoemde ruimte
 - Verblijfsruimte
 - Buitenruimte

POWERHOUSE

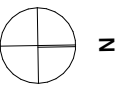

Project
1559 The BaanTower

Fase
OV

Formaat
A1 - 841 x 594

Datum
26/06/2020

Onderwerp
Gebruiksruimten 5e verdieping


Opdrachtgever
BAAN-aan B.V.

Status
DEFINITIEF

Schaal
1:100


Wijzigingsdatum
12/11/2020

OV.1012.105

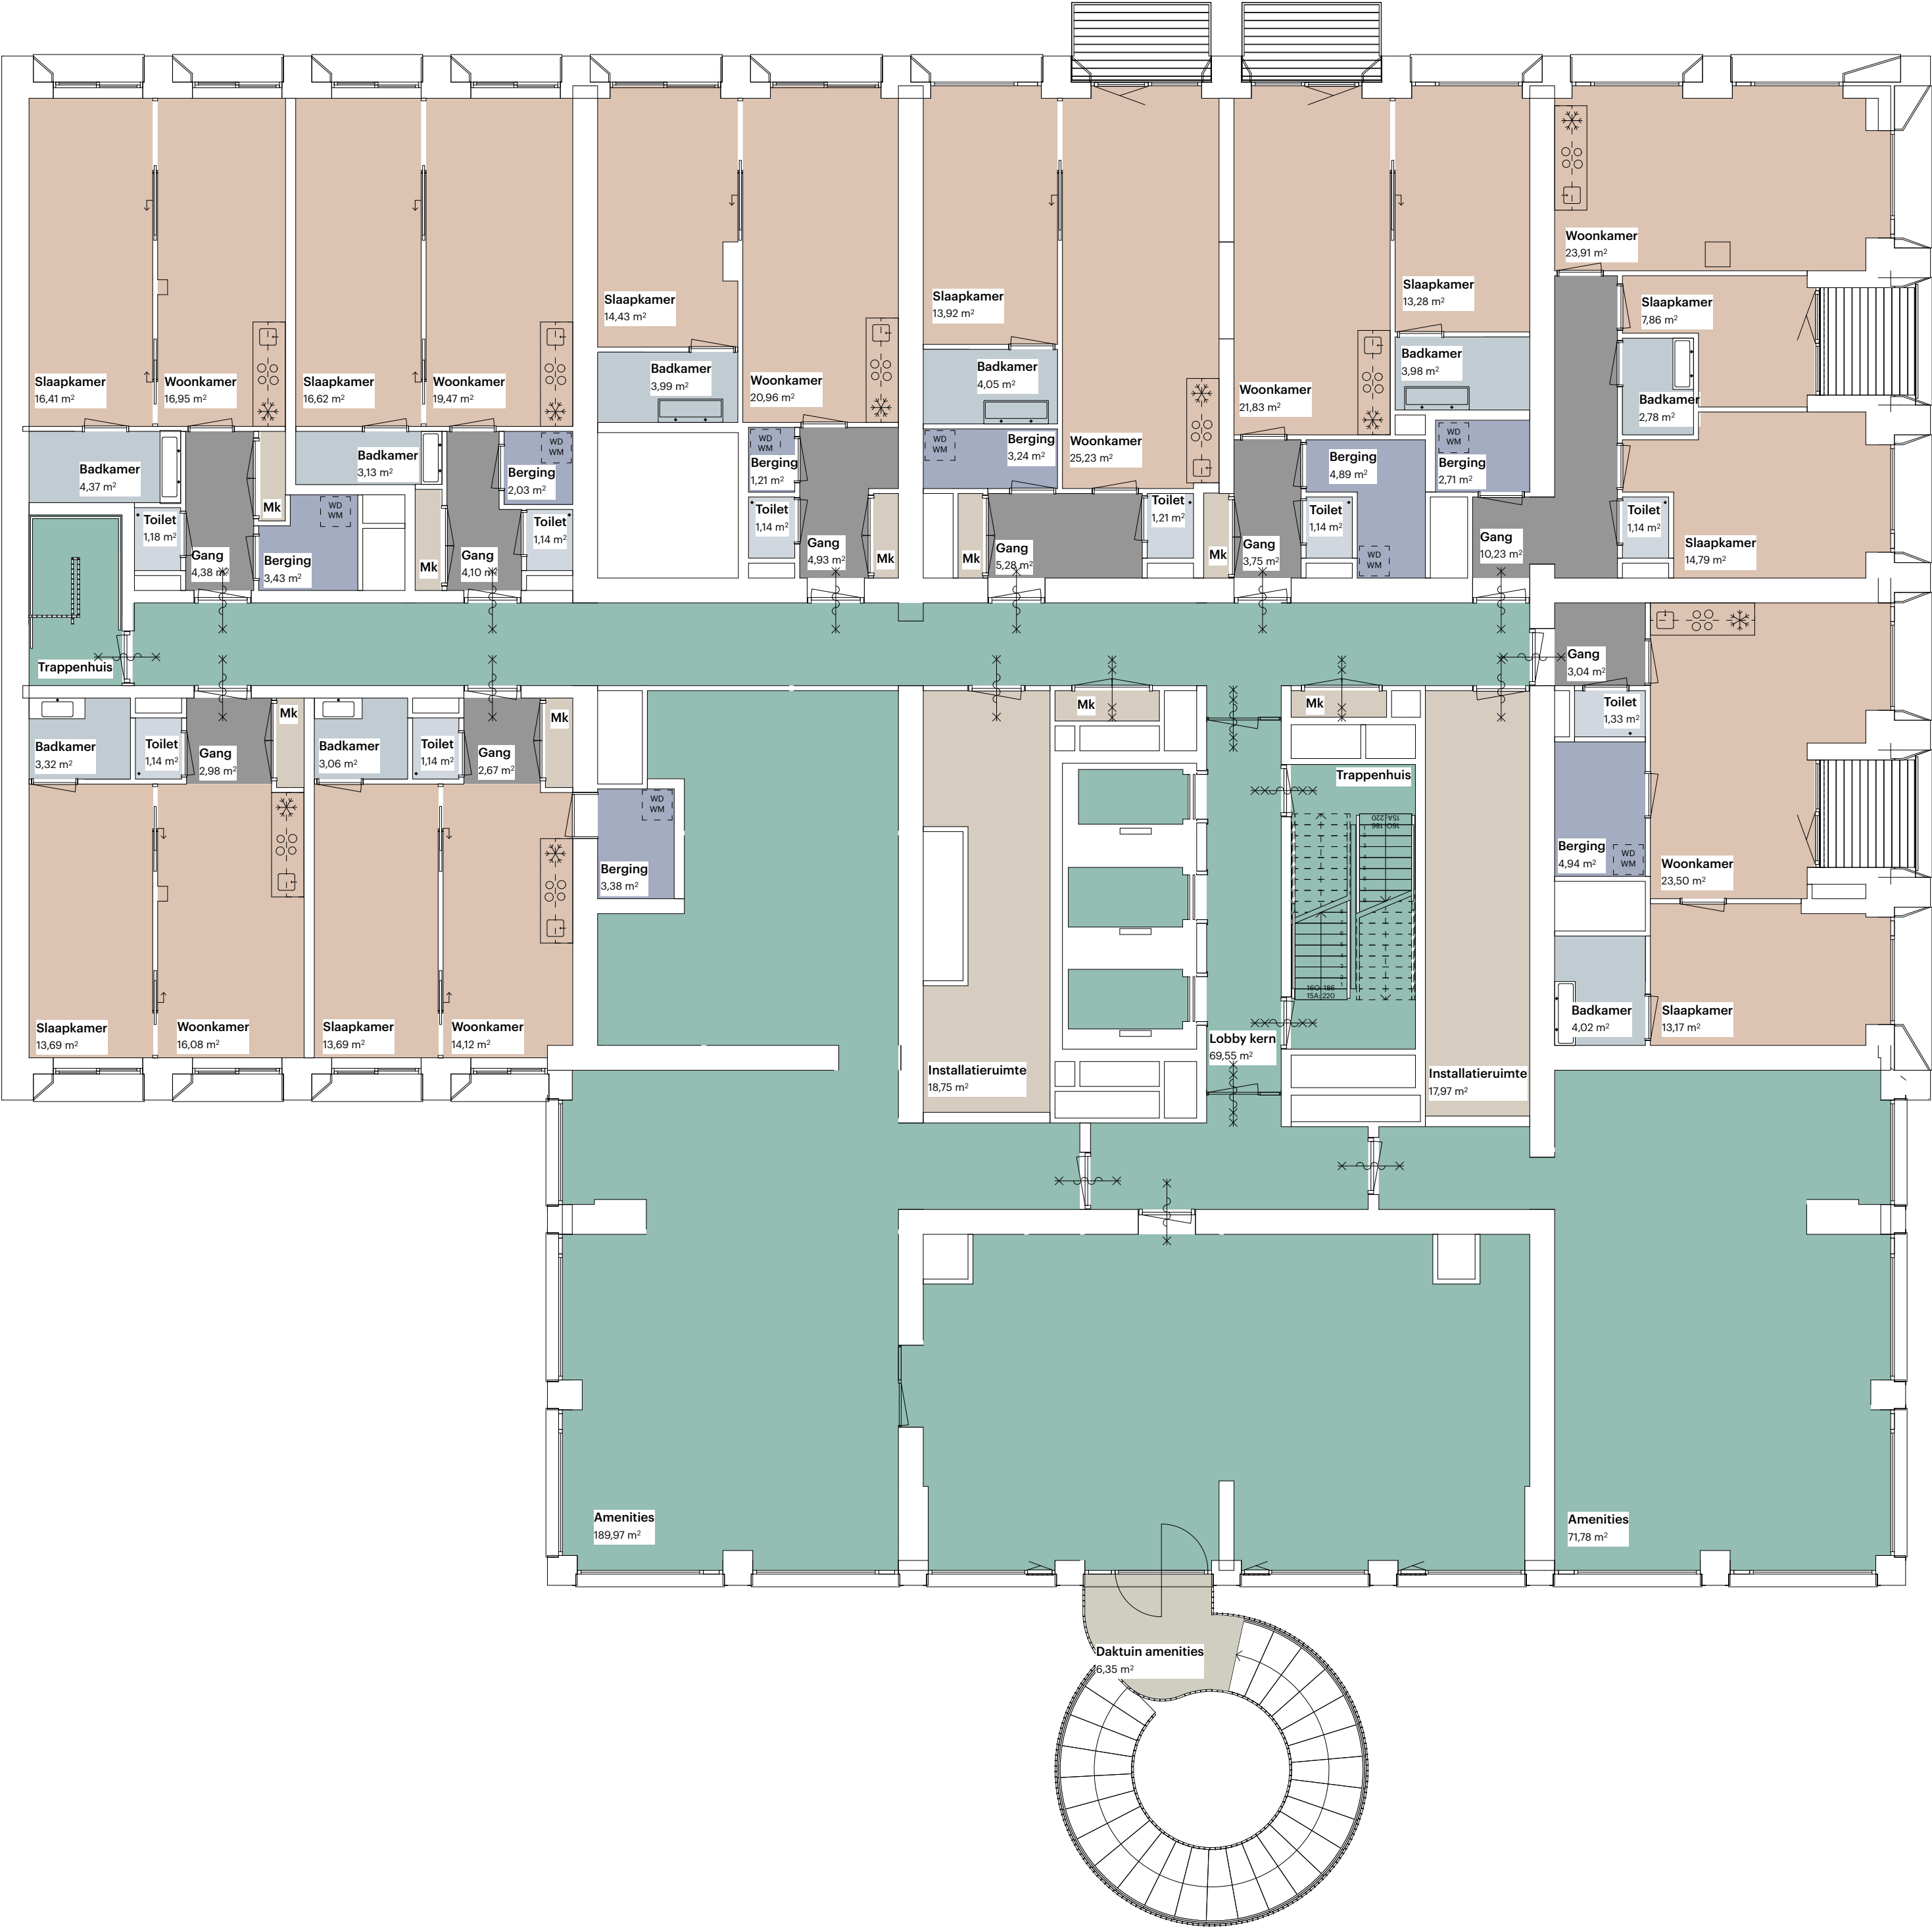

- Renvooi Gebruiksruimten
- Verkeersruimte
 - Verkeersruimte gemeenschappelijk
 - Stallingsruimte
 - Installatie ruimte
 - Bergruimte
 - Toiletruimte
 - Badruimte
 - Onbenoemde ruimte
 - Verblijfsruimte
 - Buitenruimte

POWERHOUSE

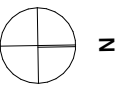

Project
1559 The BaanTower

Fase
OV

Formaat
A1 - 841 x 594

Datum
26/06/2020

Onderwerp
Gebruiksruimten 6e verdieping


Opdrachtgever
BAAN-aan B.V.

Status
DEFINITIEF

Schaal
1:100


Wijzigingsdatum
12/11/2020

OV.1012.106

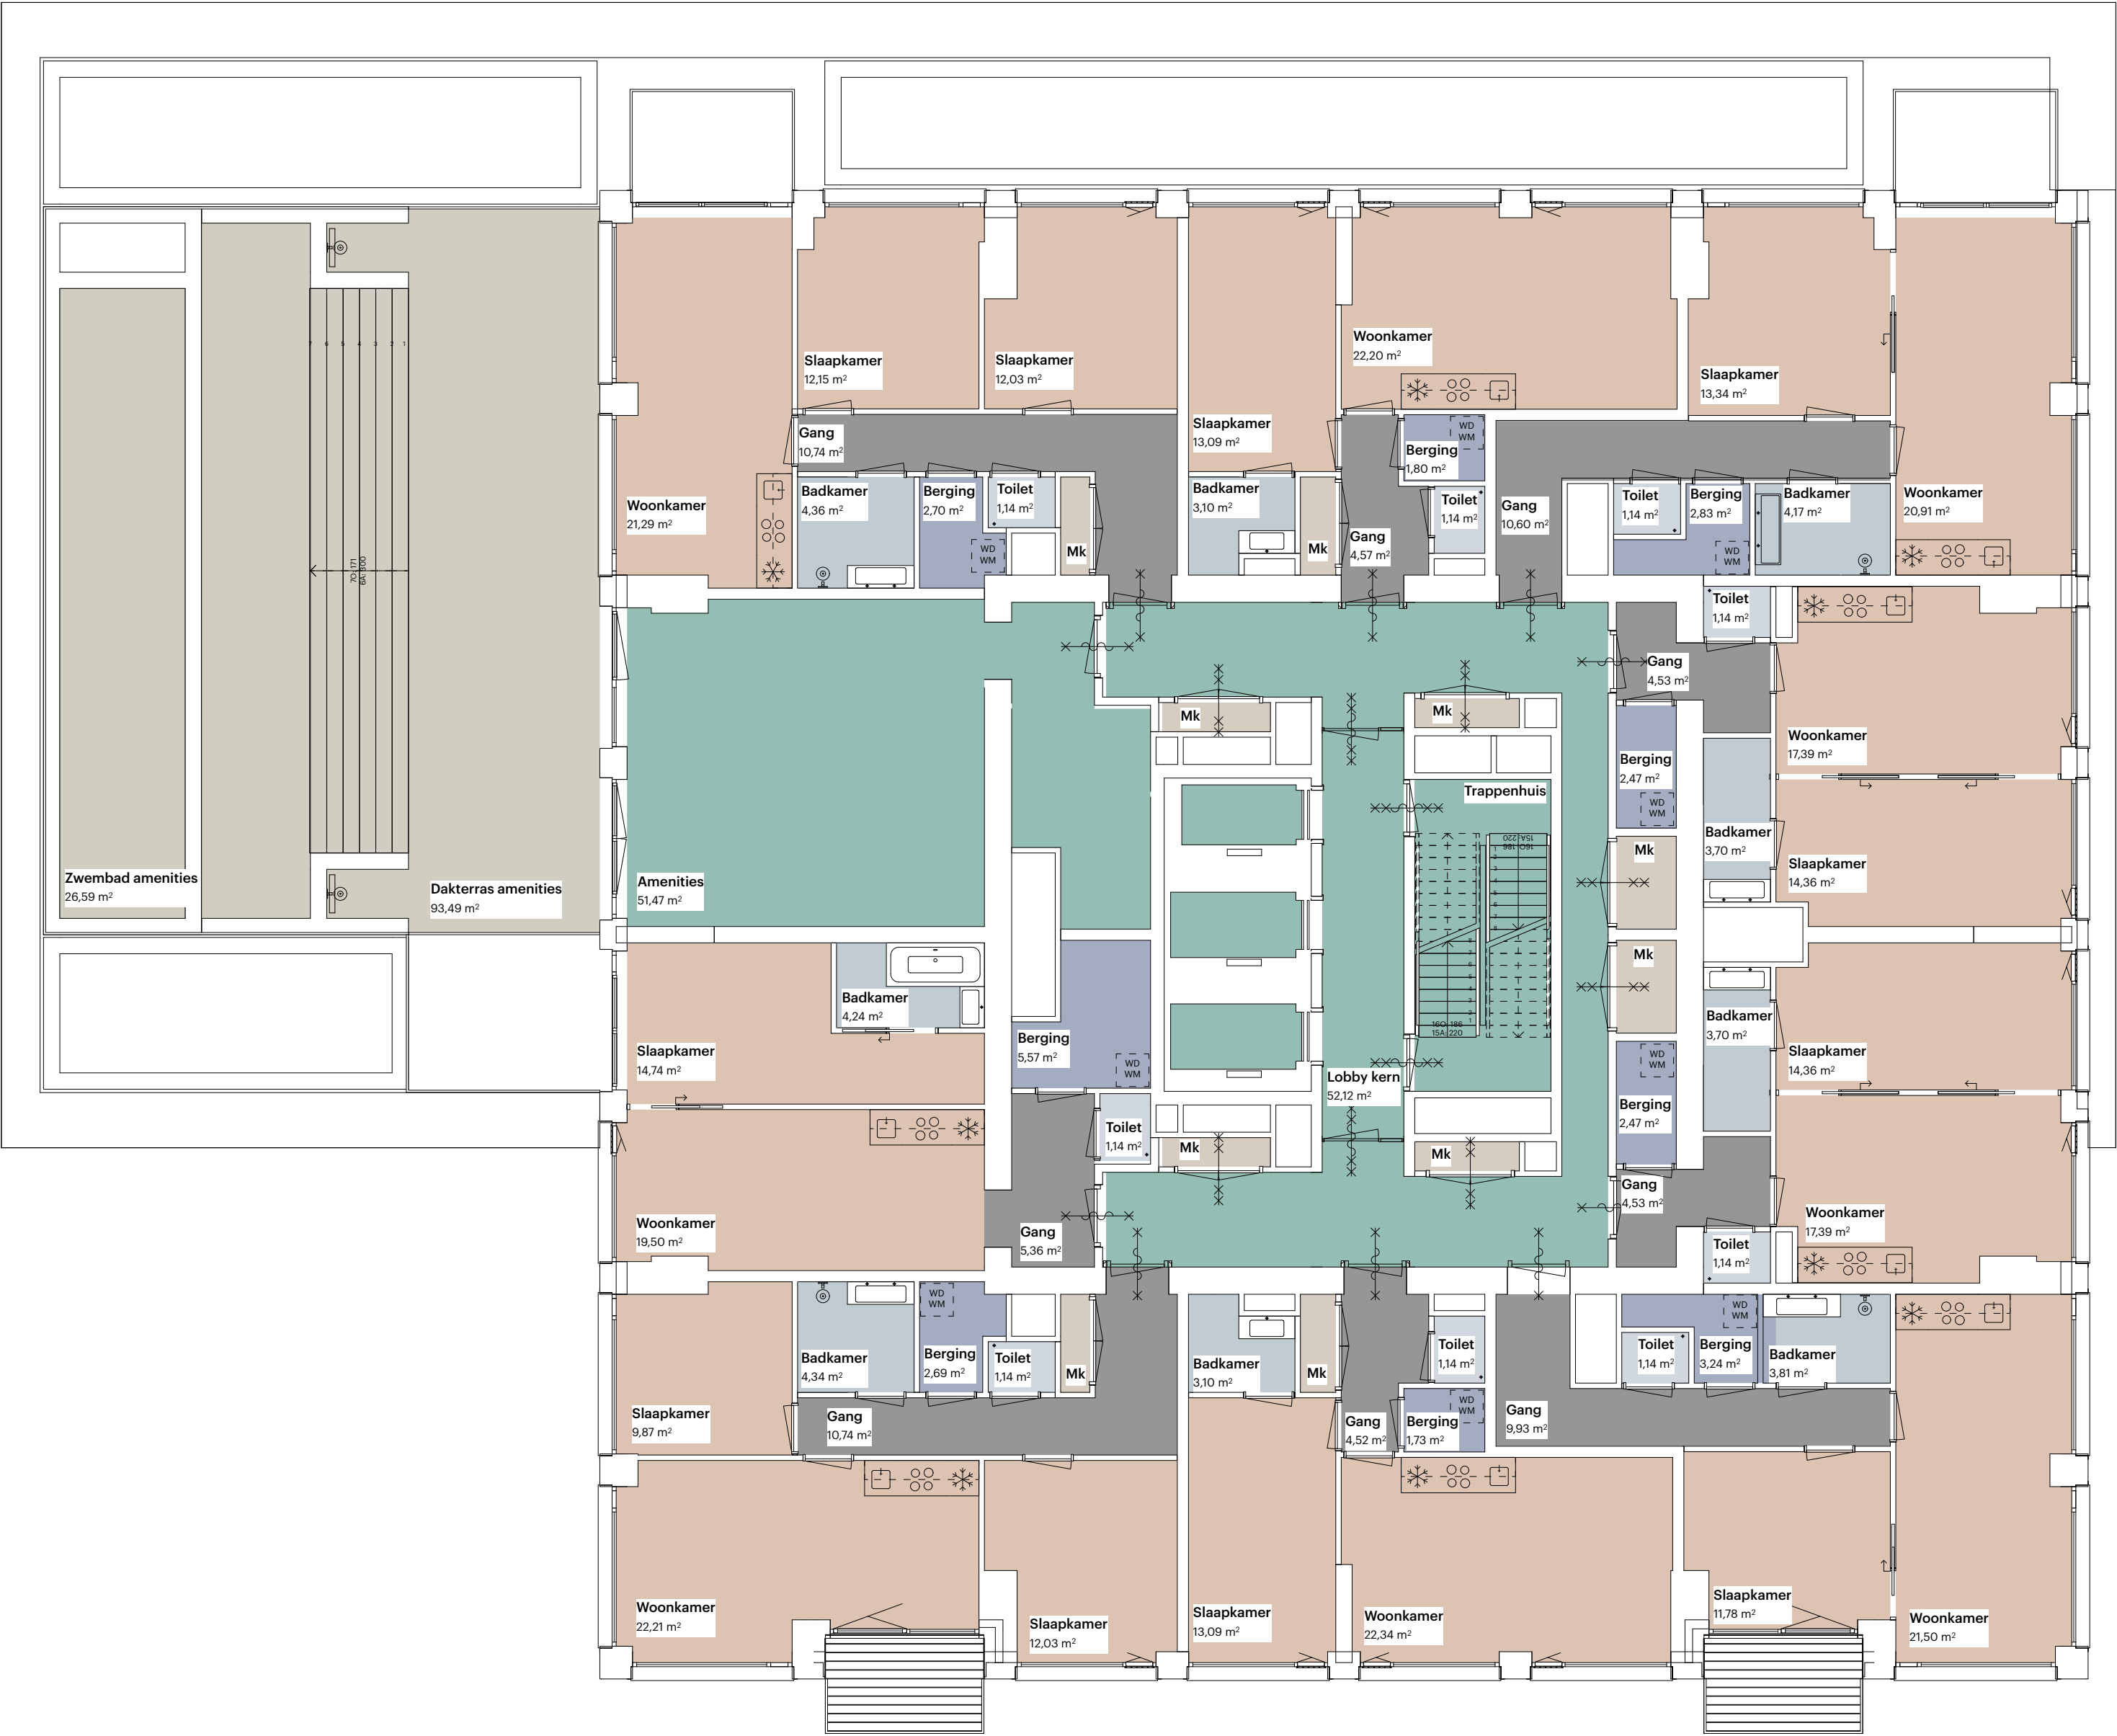

- Renvooi Gebruiksruimten
- Verkeersruimte
 - Verkeersruimte gemeenschappelijk
 - Stallingsruimte
 - Installatie ruimte
 - Bergruimte
 - Toiletruimte
 - Badruimte
 - Onbenoemde ruimte
 - Verblijfsruimte
 - Buitenruimte

POWERHOUSE

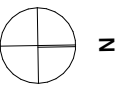

Project
1559 The BaanTower

Fase
OV

Formaat
A1 - 841 x 594

Datum
26/06/2020

Onderwerp
Gebruiksruimten 7e verdieping


Opdrachtgever
BAAN-aan B.V.

Status
DEFINITIEF

Schaal
1:100


Wijzigingsdatum
12/11/2020

OV.1012.107

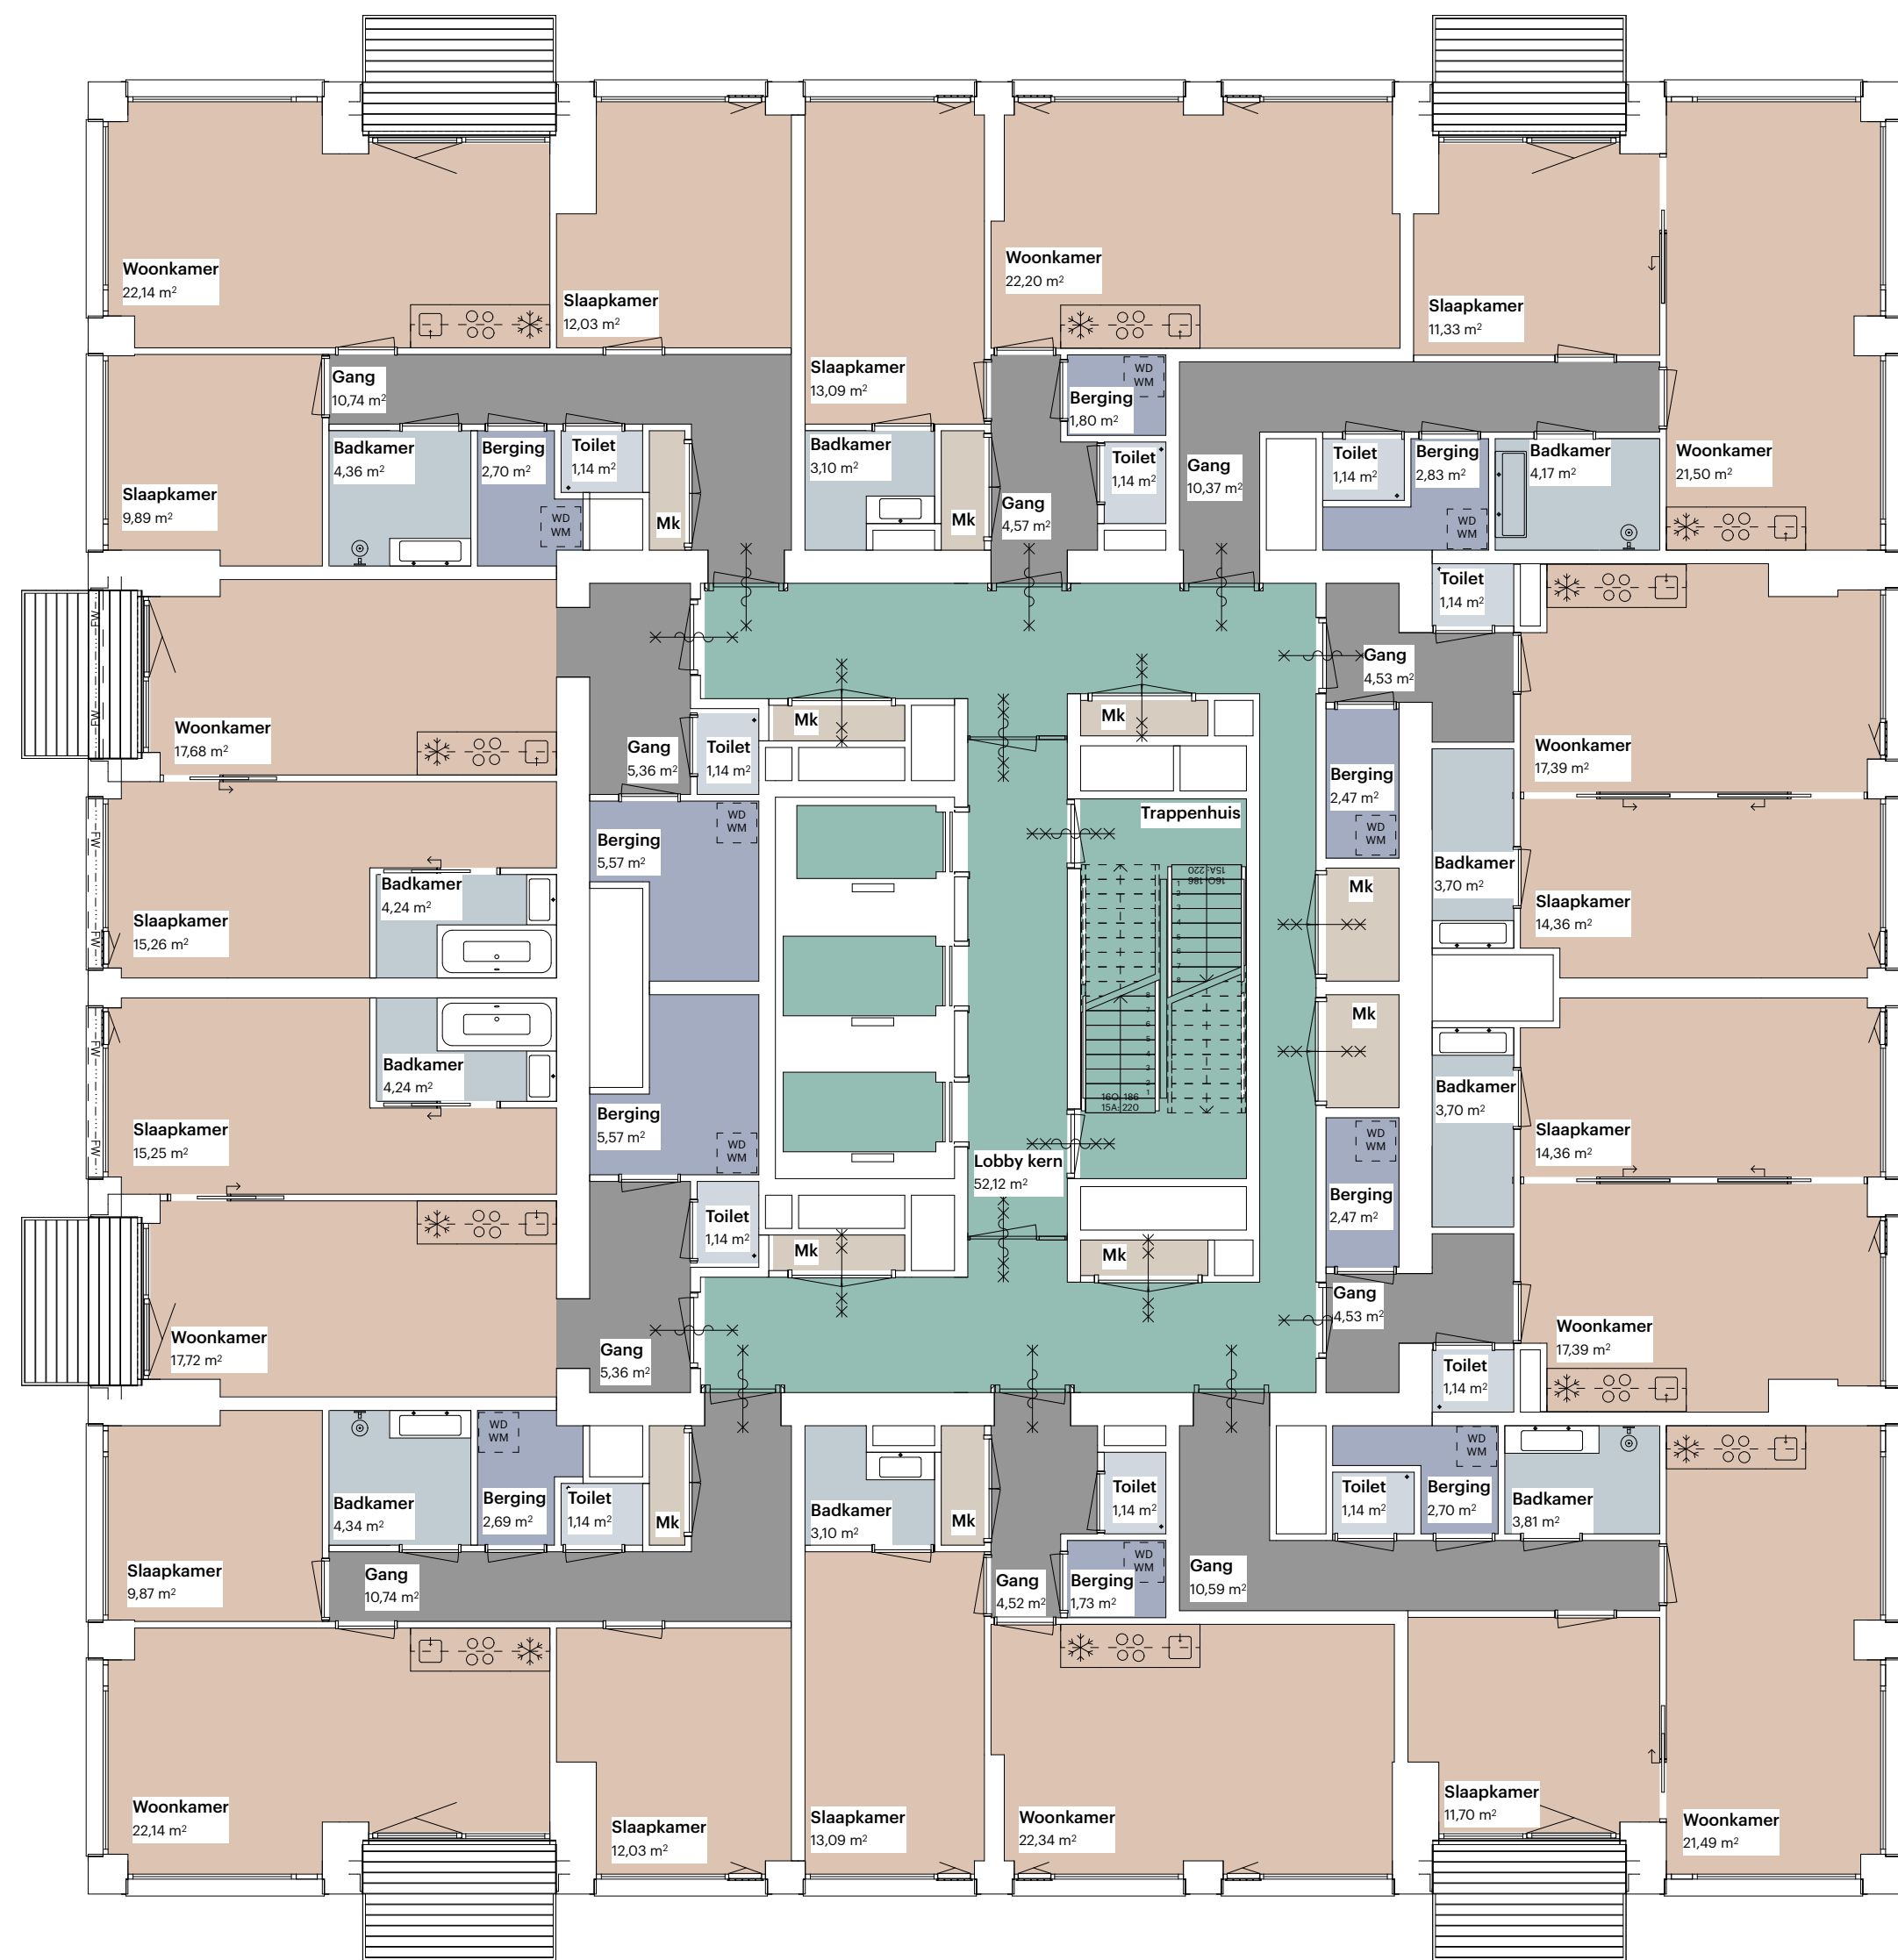


- Renvooi Gebruiksruimten
- Verkeersruimte
 - Verkeersruimte gemeenschappelijk
 - Stallingsruimte
 - Installatie ruimte
 - Bergruimte
 - Toiletruimte
 - Badruimte
 - Onbenoemde ruimte
 - Verblijfsruimte
 - Buitenruimte

POWERHOUSE

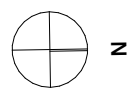


Project 1559 The BaanTower	Opdrachtgever BAAN-aan B.V.
Fase OV	Status DEFINITIEF
Formaat A1 - 841 x 594	Schaal 1:100
Datum 26/06/2020	Wijzigingsdatum 12/11/2020
Onderwerp Gebruiksruimten 8e t/m 21e verdieping	OV.1012.108

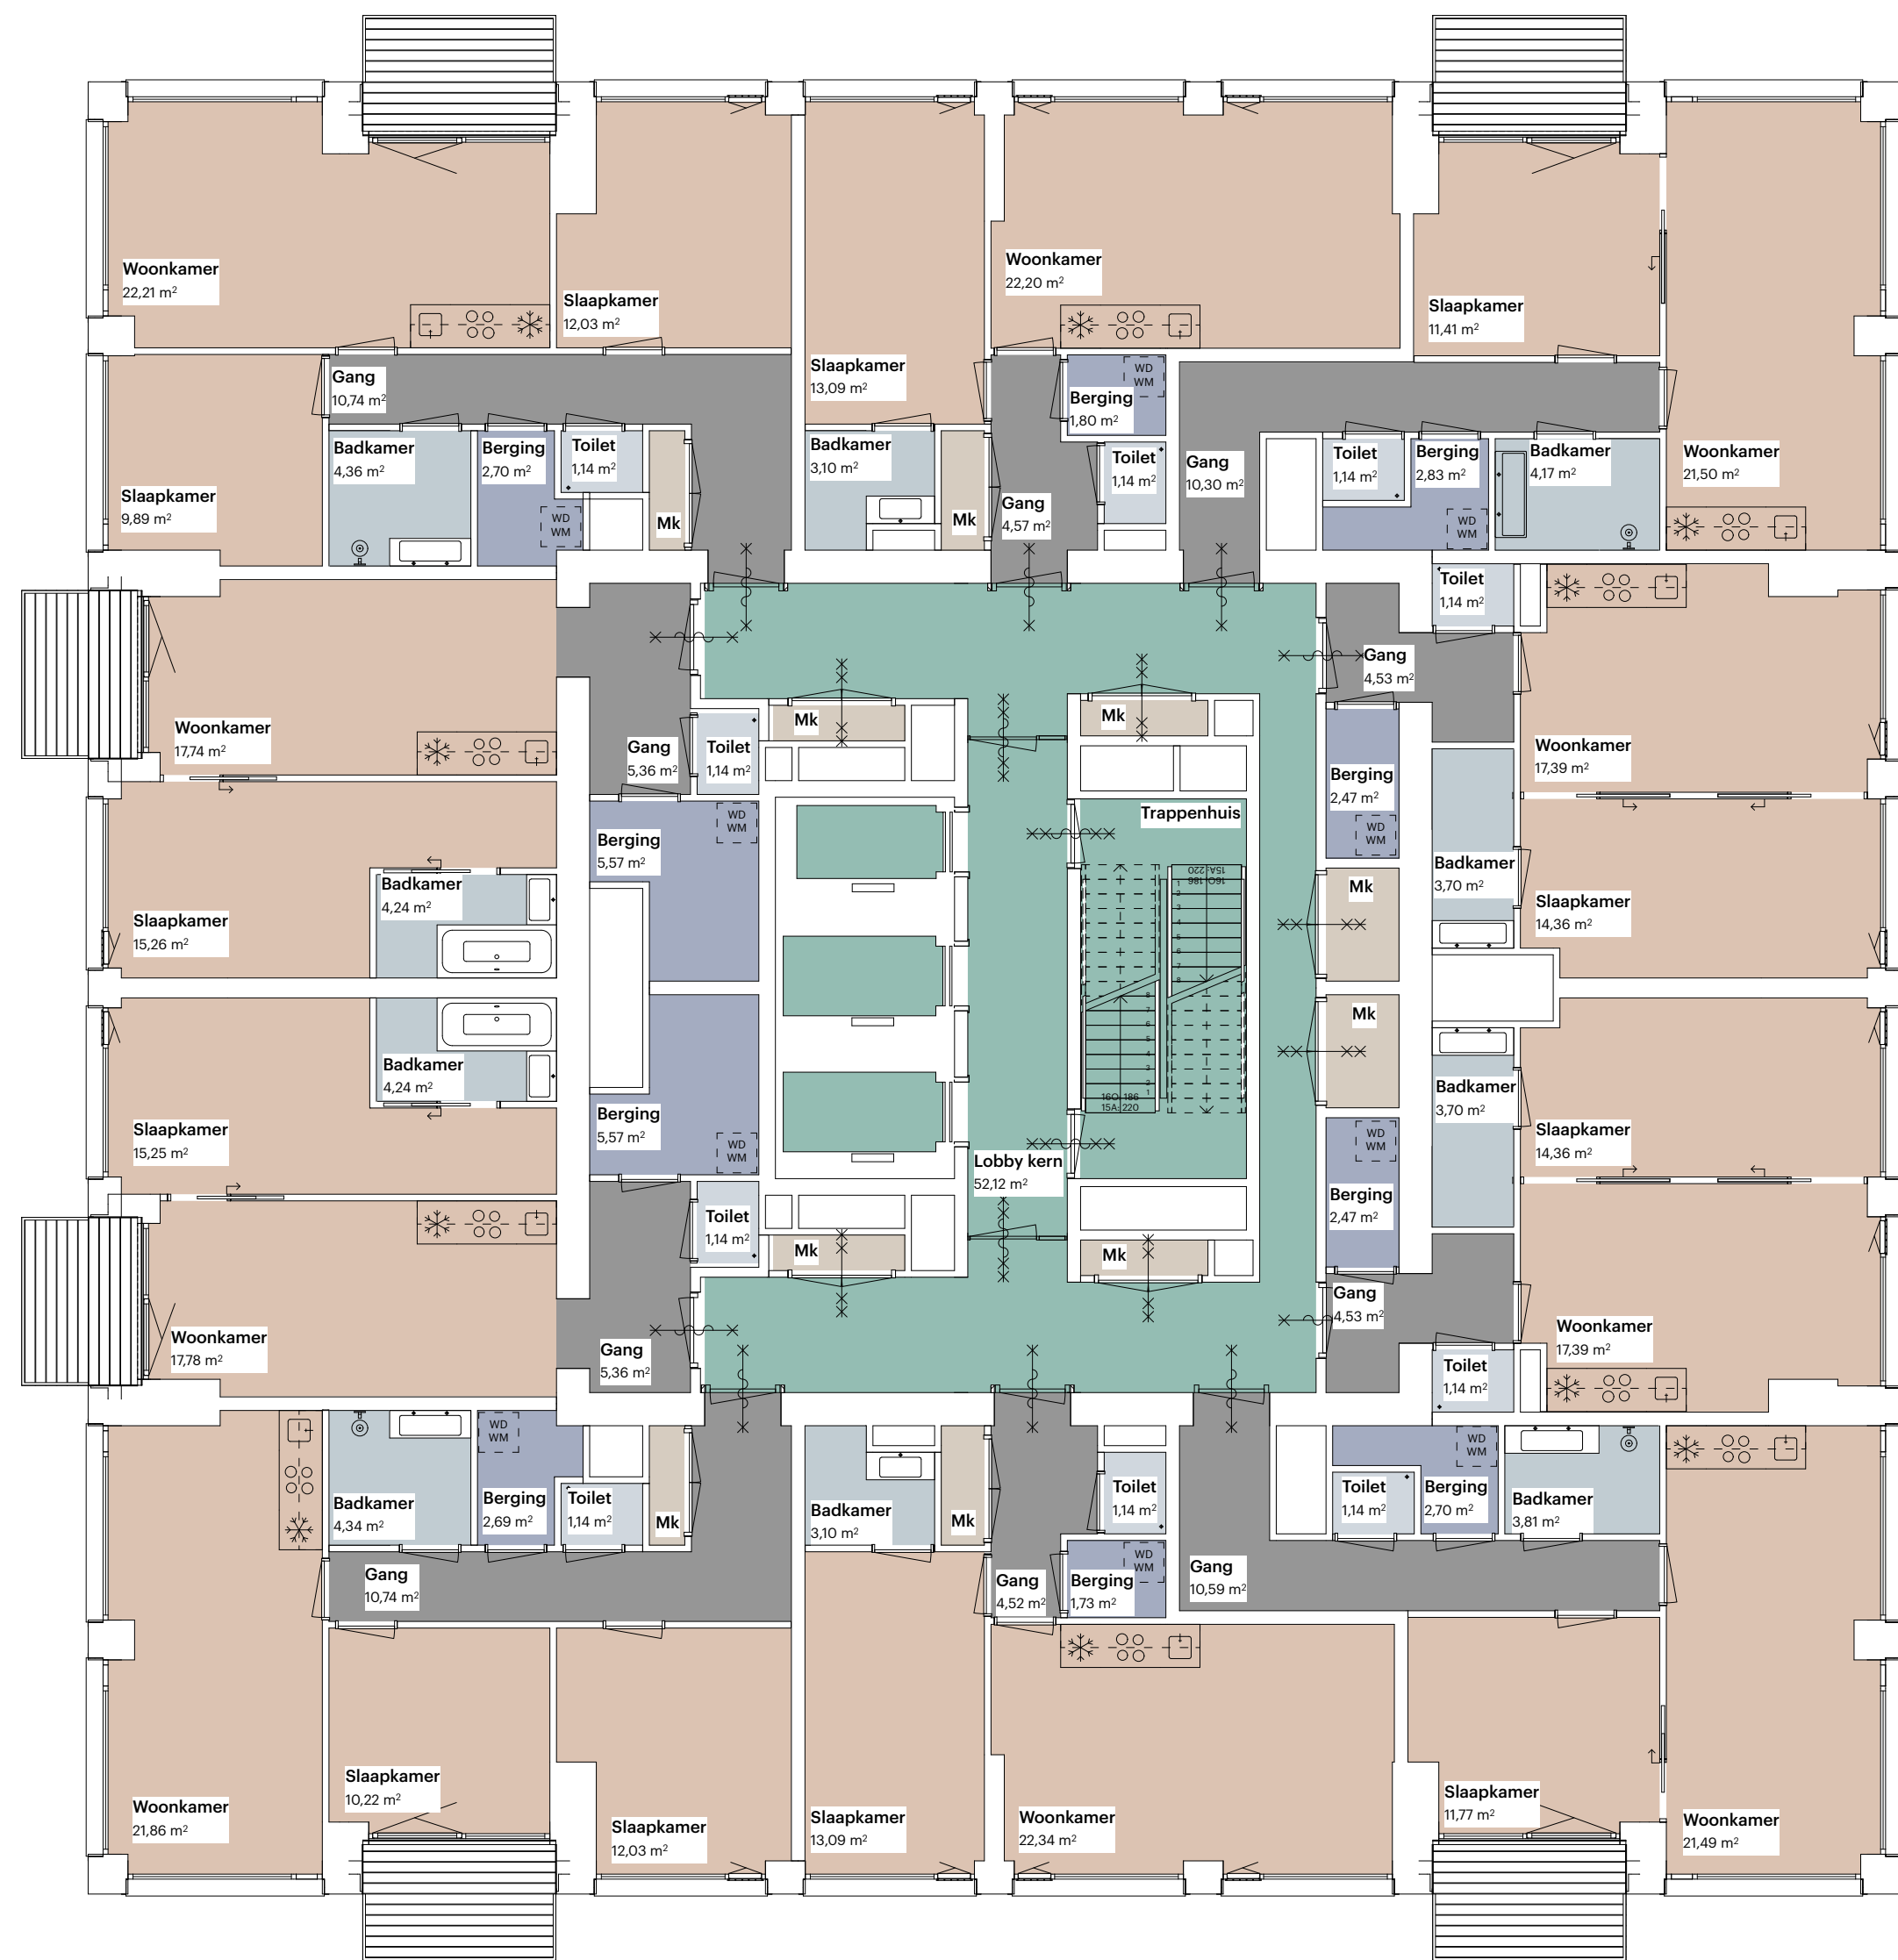

- Renvooi Gebruiksruimten
- Verkeersruimte
 - Verkeersruimte gemeenschappelijk
 - Stallingsruimte
 - Installatie ruimte
 - Bergruimte
 - Toiletruimte
 - Badruimte
 - Onbenoemde ruimte
 - Verblijfsruimte
 - Buitenruimte

POWERHOUSE

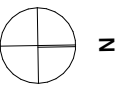

Project
1559 The BaanTower

Fase
OV

Formaat
A1 - 841 x 594

Datum
26/06/2020

Onderwerp
Gebruiksruimten 22e verdieping


Opdrachtgever
BAAN-aan B.V.

Status
DEFINITIEF

Schaal
1:100


Wijzigingsdatum
12/11/2020

OV.1012.109

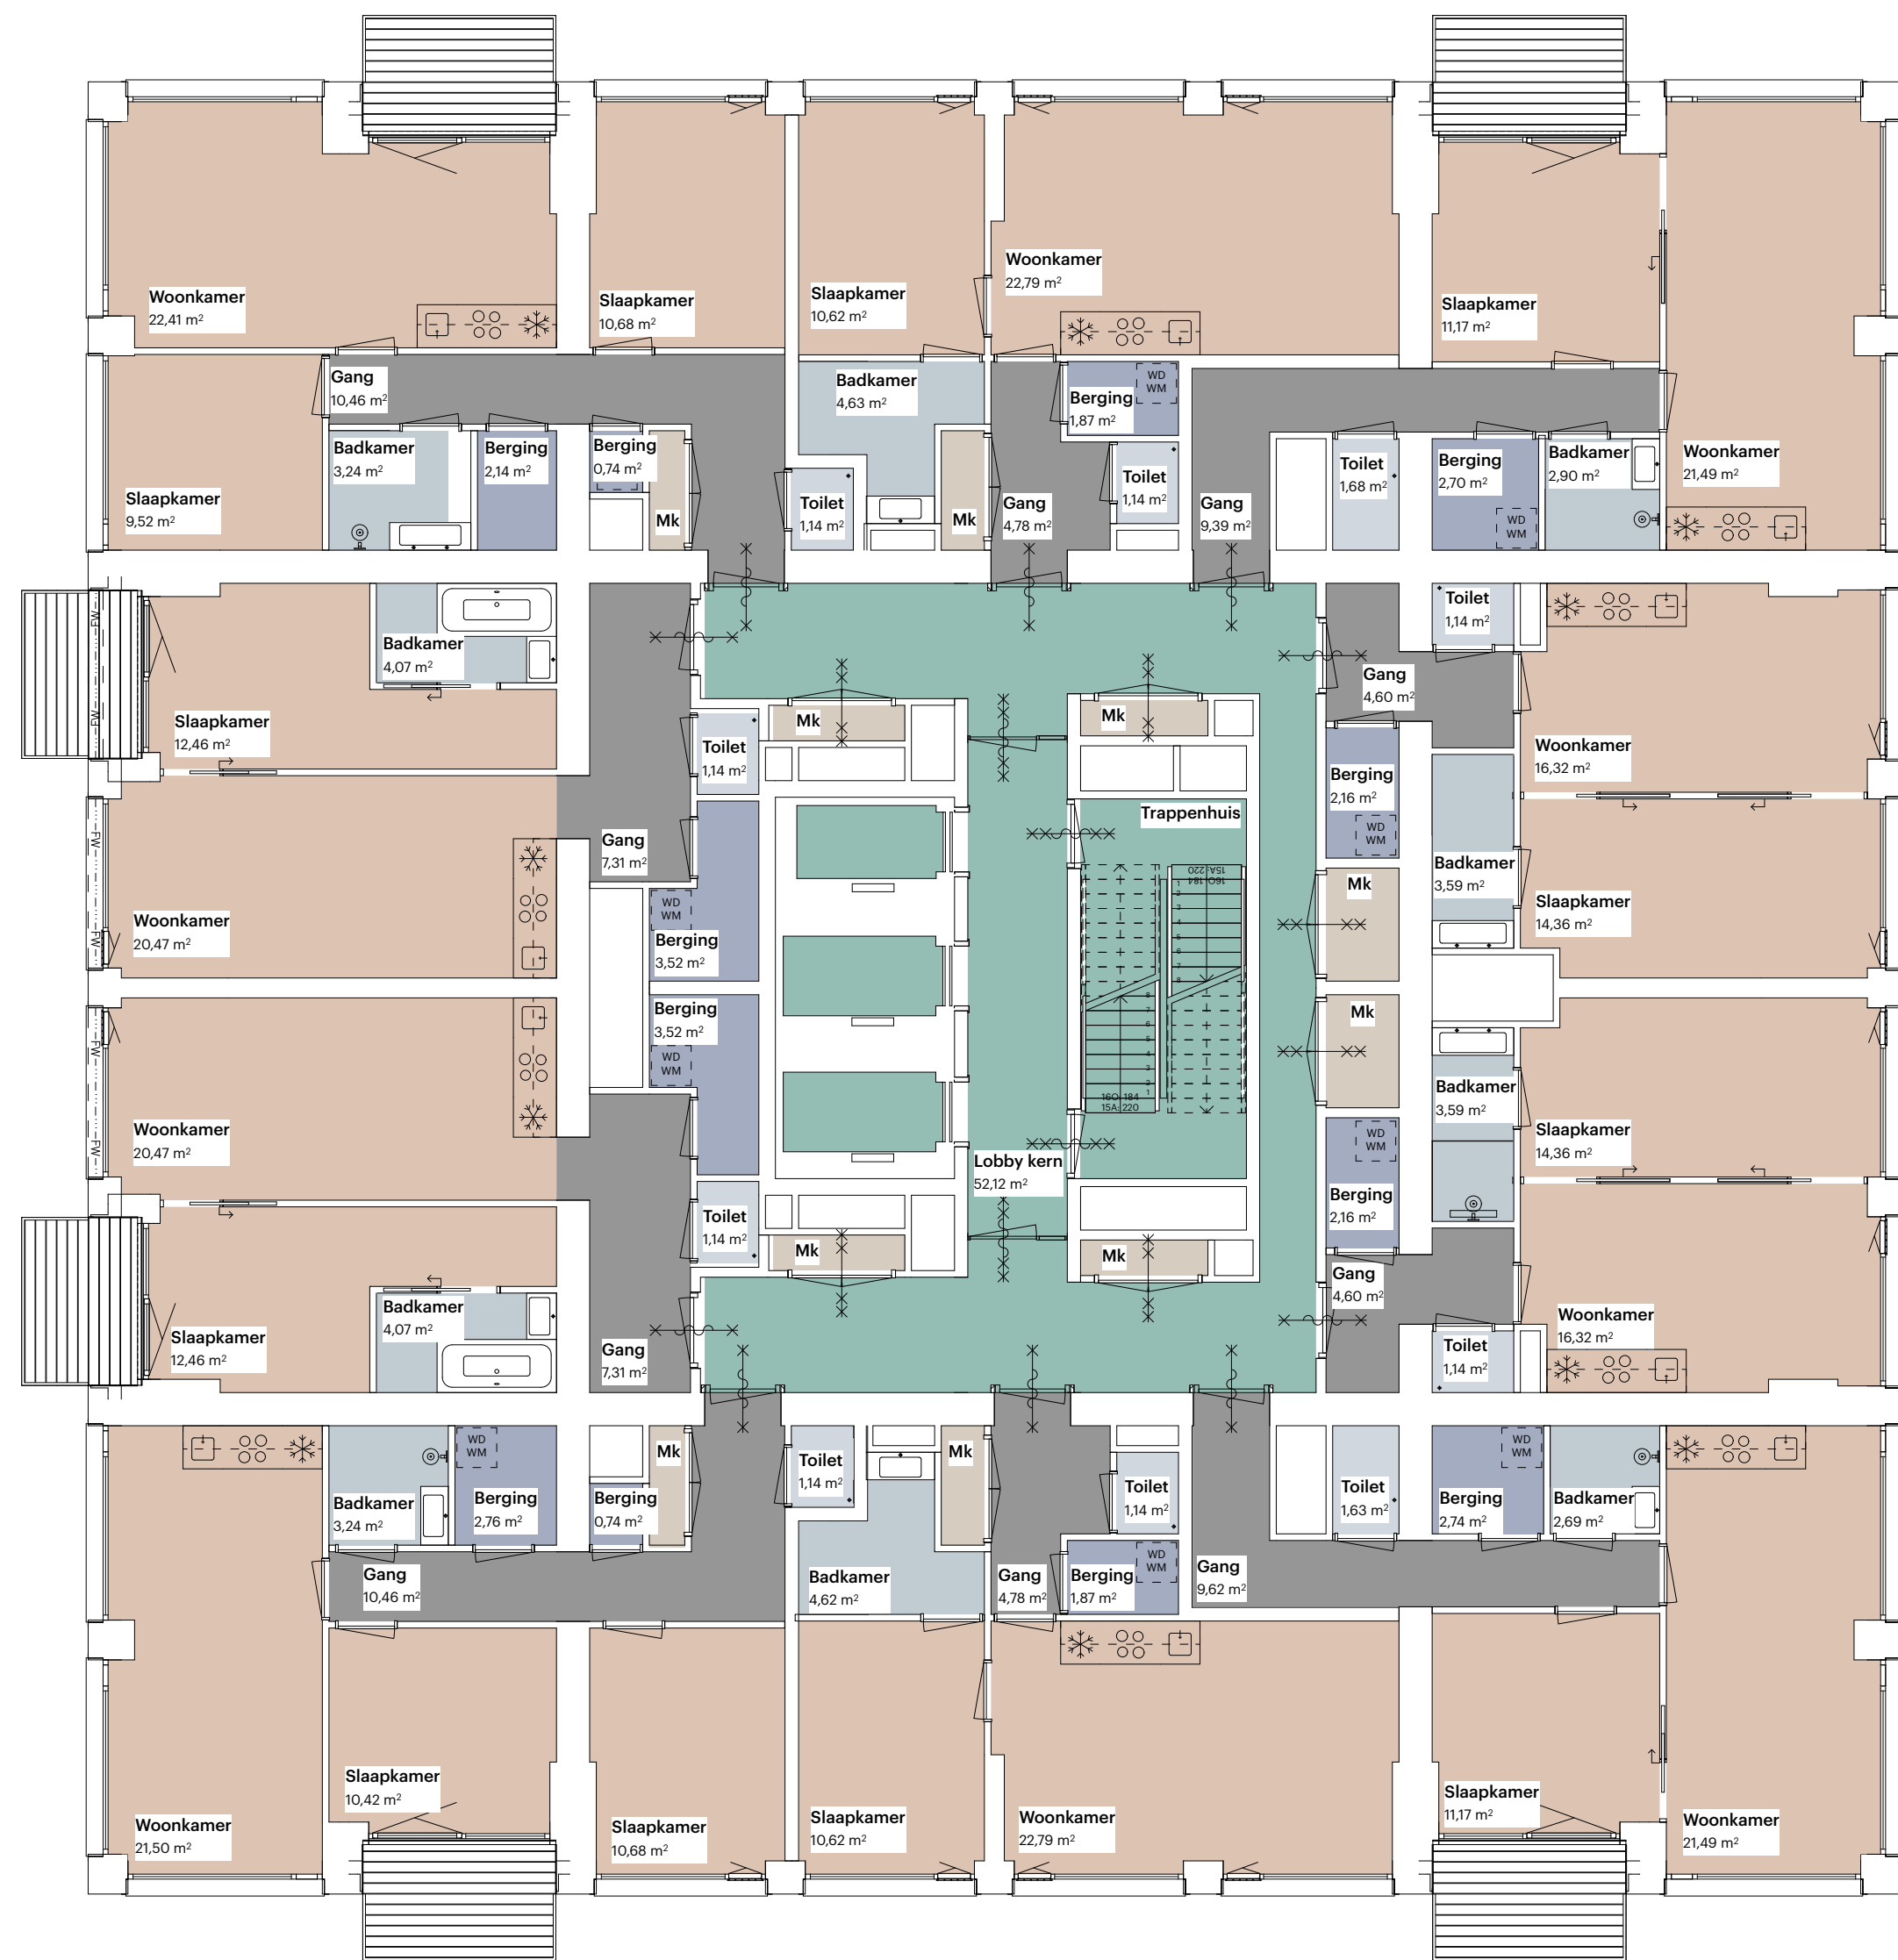

- Renvooi Gebruiksruimten
- Verkeersruimte
 - Verkeersruimte gemeenschappelijk
 - Stallingsruimte
 - Installatie ruimte
 - Bergruimte
 - Toiletruimte
 - Badruimte
 - Onbenoemde ruimte
 - Verblijfsruimte
 - Buitenruimte

POWERHOUSE

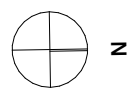

Project
1559 The BaanTower

Fase
OV

Formaat
A1 - 841 x 594

Datum
26/06/2020

Onderwerp
Gebruiksruimten 23e t/m 41e verdieping


Opdrachtgever
BAAN-aan B.V.

Status
DEFINITIEF

Schaal
1:100


Wijzigingsdatum
12/11/2020

OV.1012.110

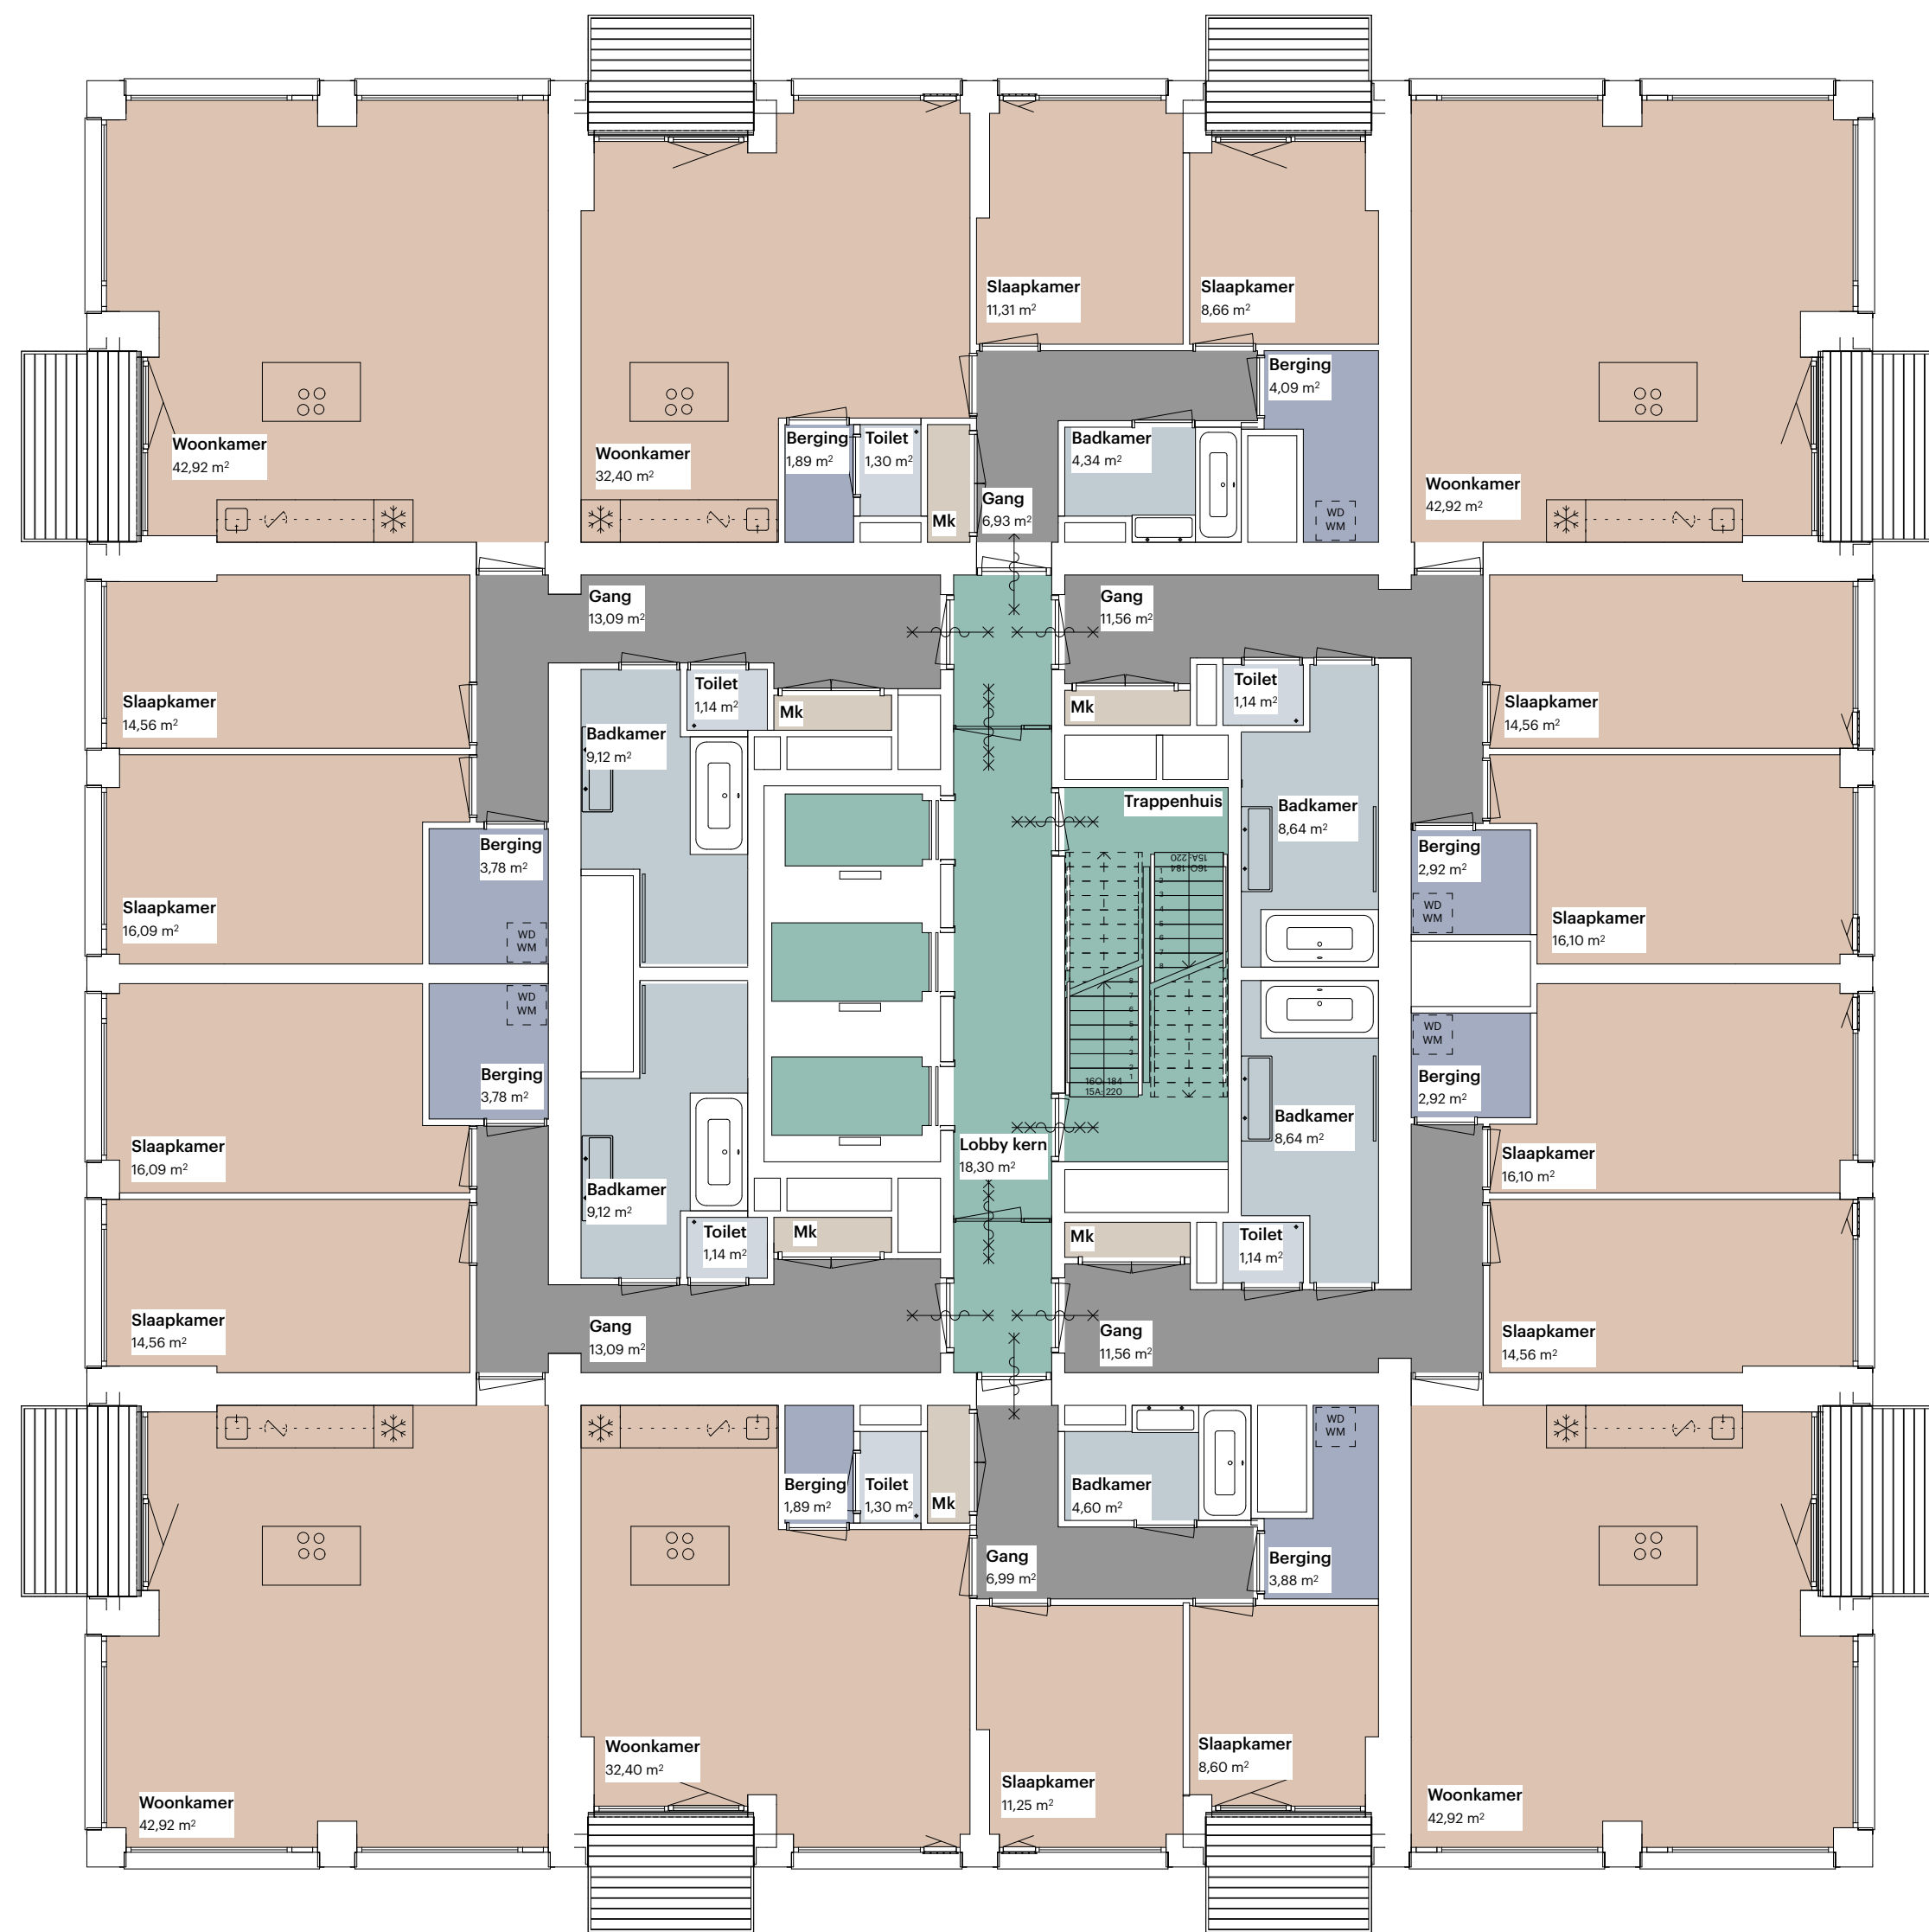

- Renvooi Gebruiksruinten
- Verkeersruimte
 - Verkeersruimte gemeenschappelijk
 - Stallingsruimte
 - Installatie ruimte
 - Bergruimte
 - Toiletruimte
 - Badruimte
 - Onbenoemde ruimte
 - Verblijfsruimte
 - Buitenruimte

POWERHOUSE

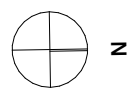

Project
1559 The BaanTower

Fase
OV

Formaat
A1 - 841 x 594

Datum
26/06/2020

Onderwerp
Gebruiksruinten 42e t/m 43 verdieping


Opdrachtgever
BAAN-aan B.V.

Status
DEFINITIEF

Schaal
1:100


Wijzigingsdatum
12/11/2020

OV.1012.111

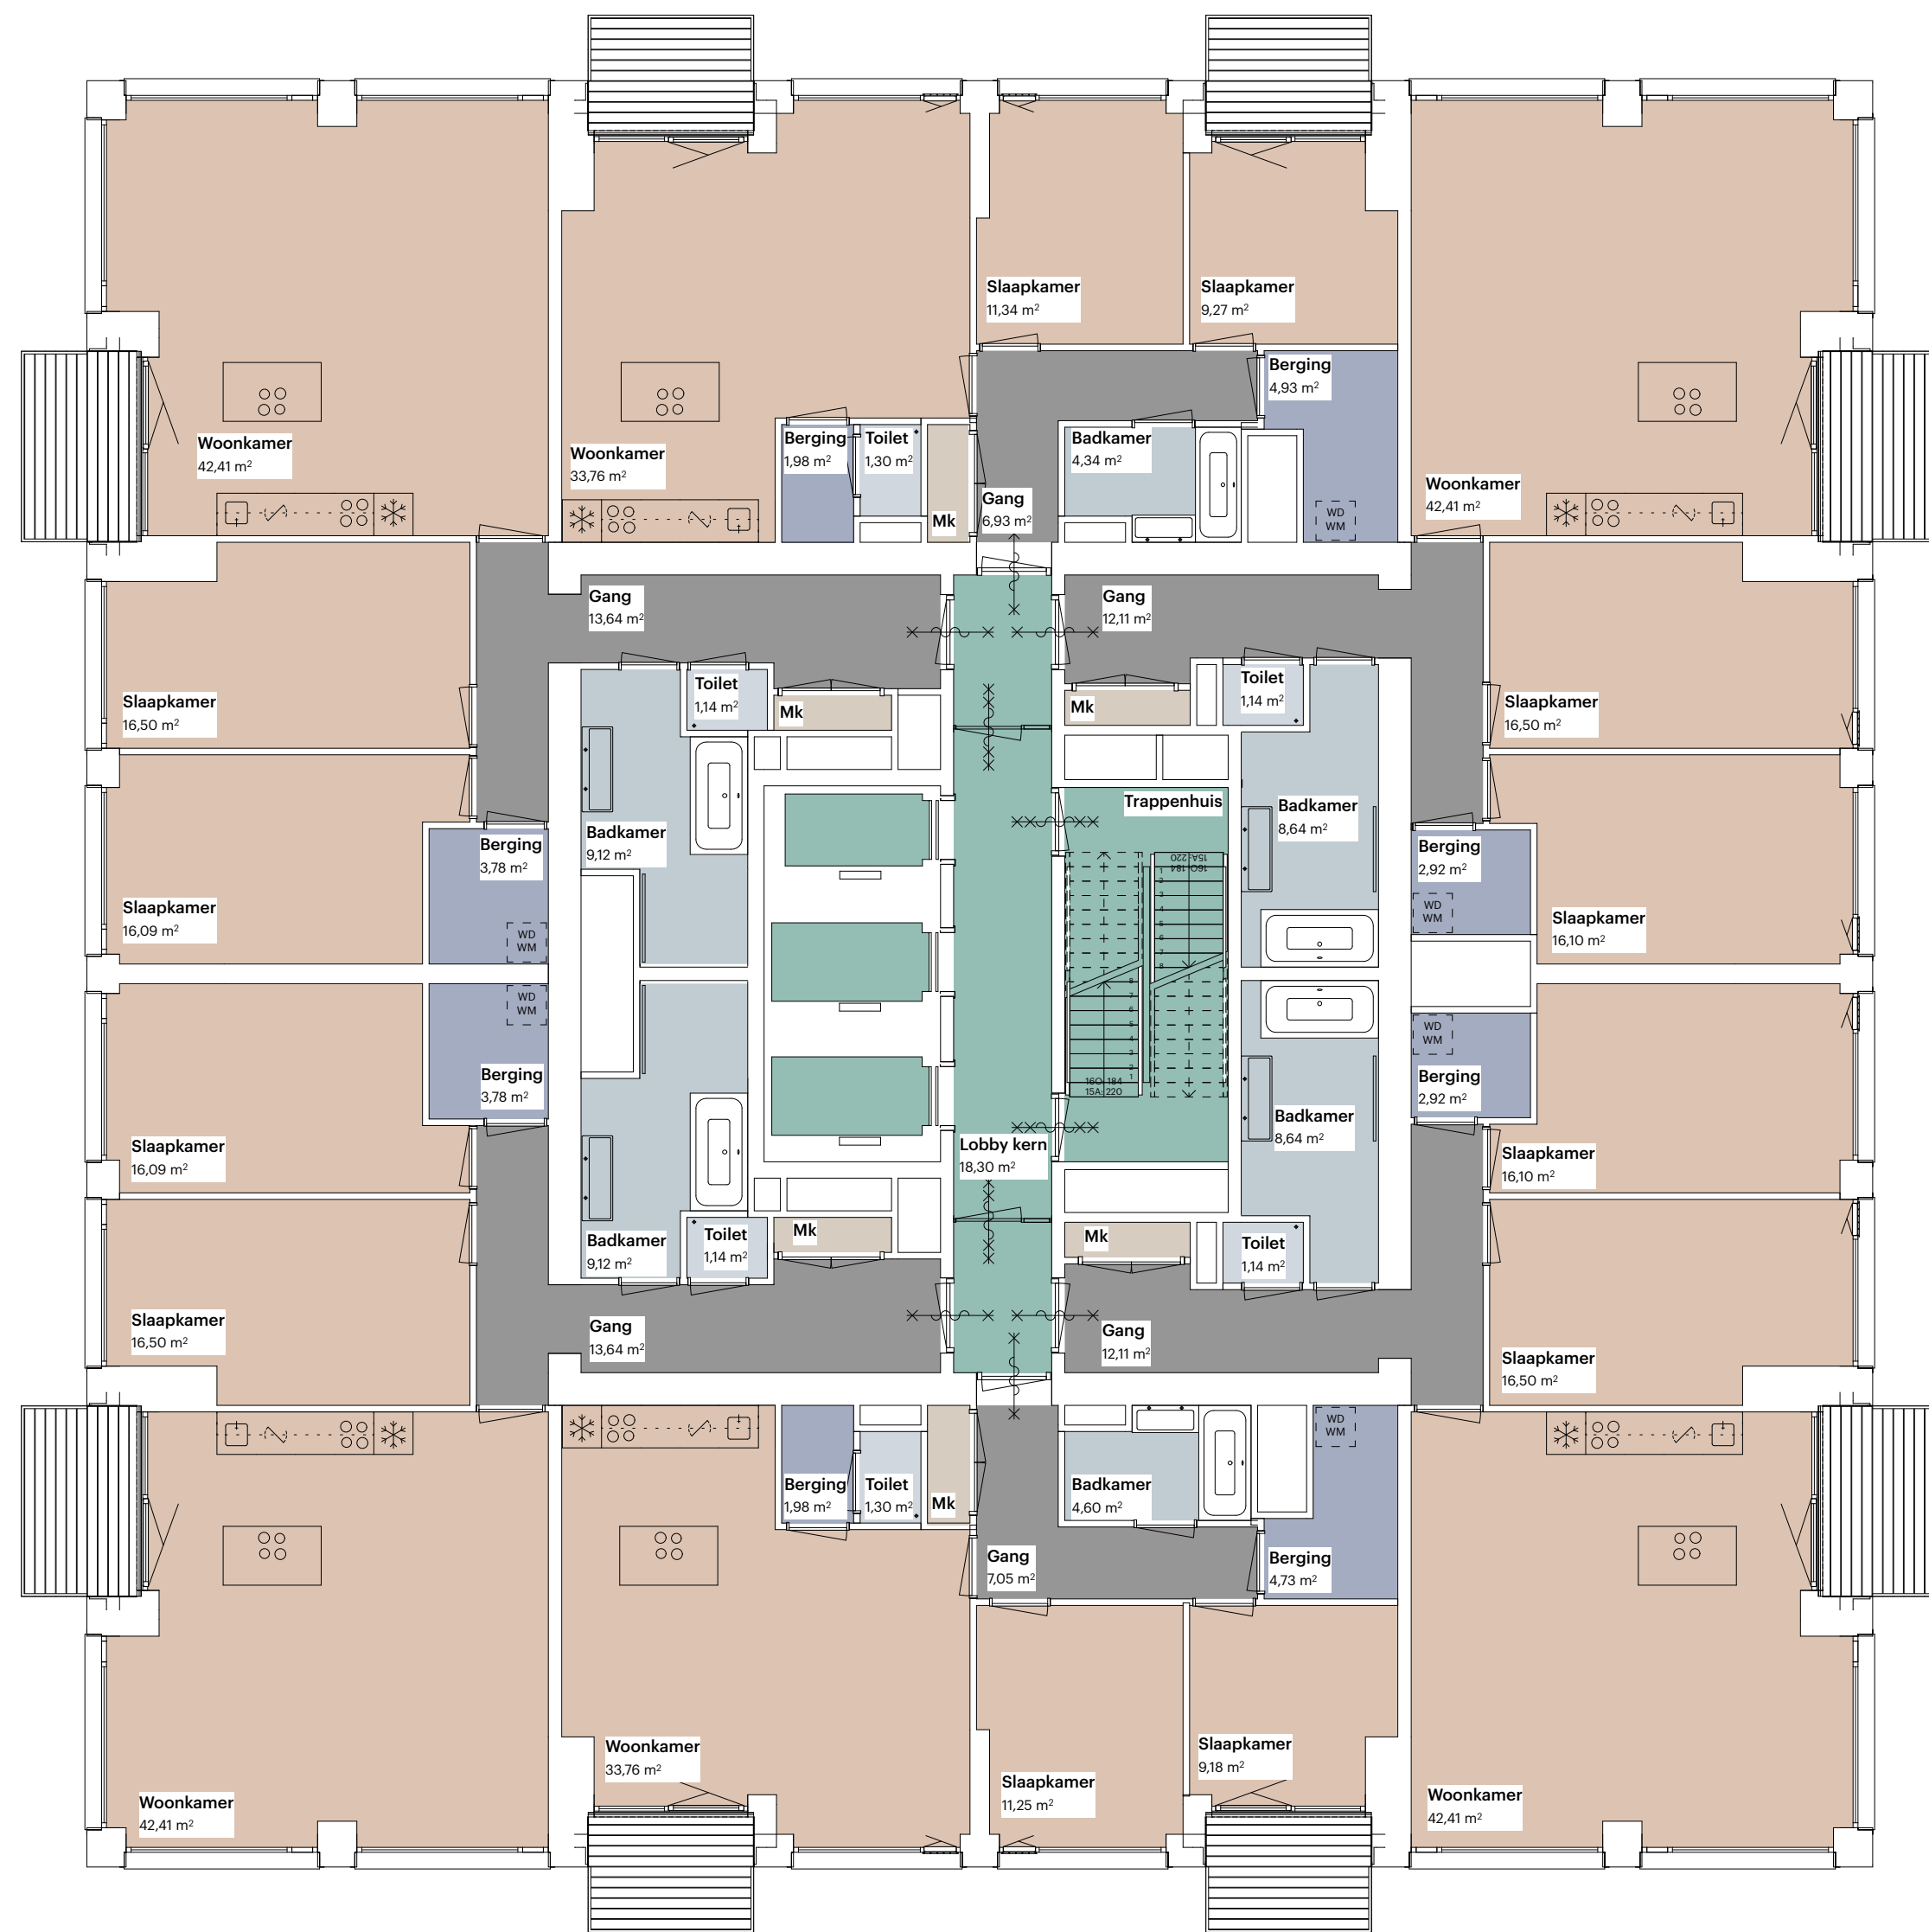

- Renvooi Gebruiksruinten
- Verkeersruimte
 - Verkeersruimte gemeenschappelijk
 - Stallingsruimte
 - Installatie ruimte
 - Bergruimte
 - Toiletruimte
 - Badruimte
 - Onbenoemde ruimte
 - Verblijfsruimte
 - Buitenruimte

POWERHOUSE

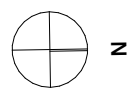

Project
1559 The BaanTower

Fase
OV

Formaat
A1 - 841 x 594

Datum
26/06/2020

Onderwerp
Gebruiksruinten 44e t/m 47 verdieping


Opdrachtgever
BAAN-aan B.V.

Status
DEFINITIEF

Schaal
1:100


Wijzigingsdatum
12/11/2020

OV.1012.112

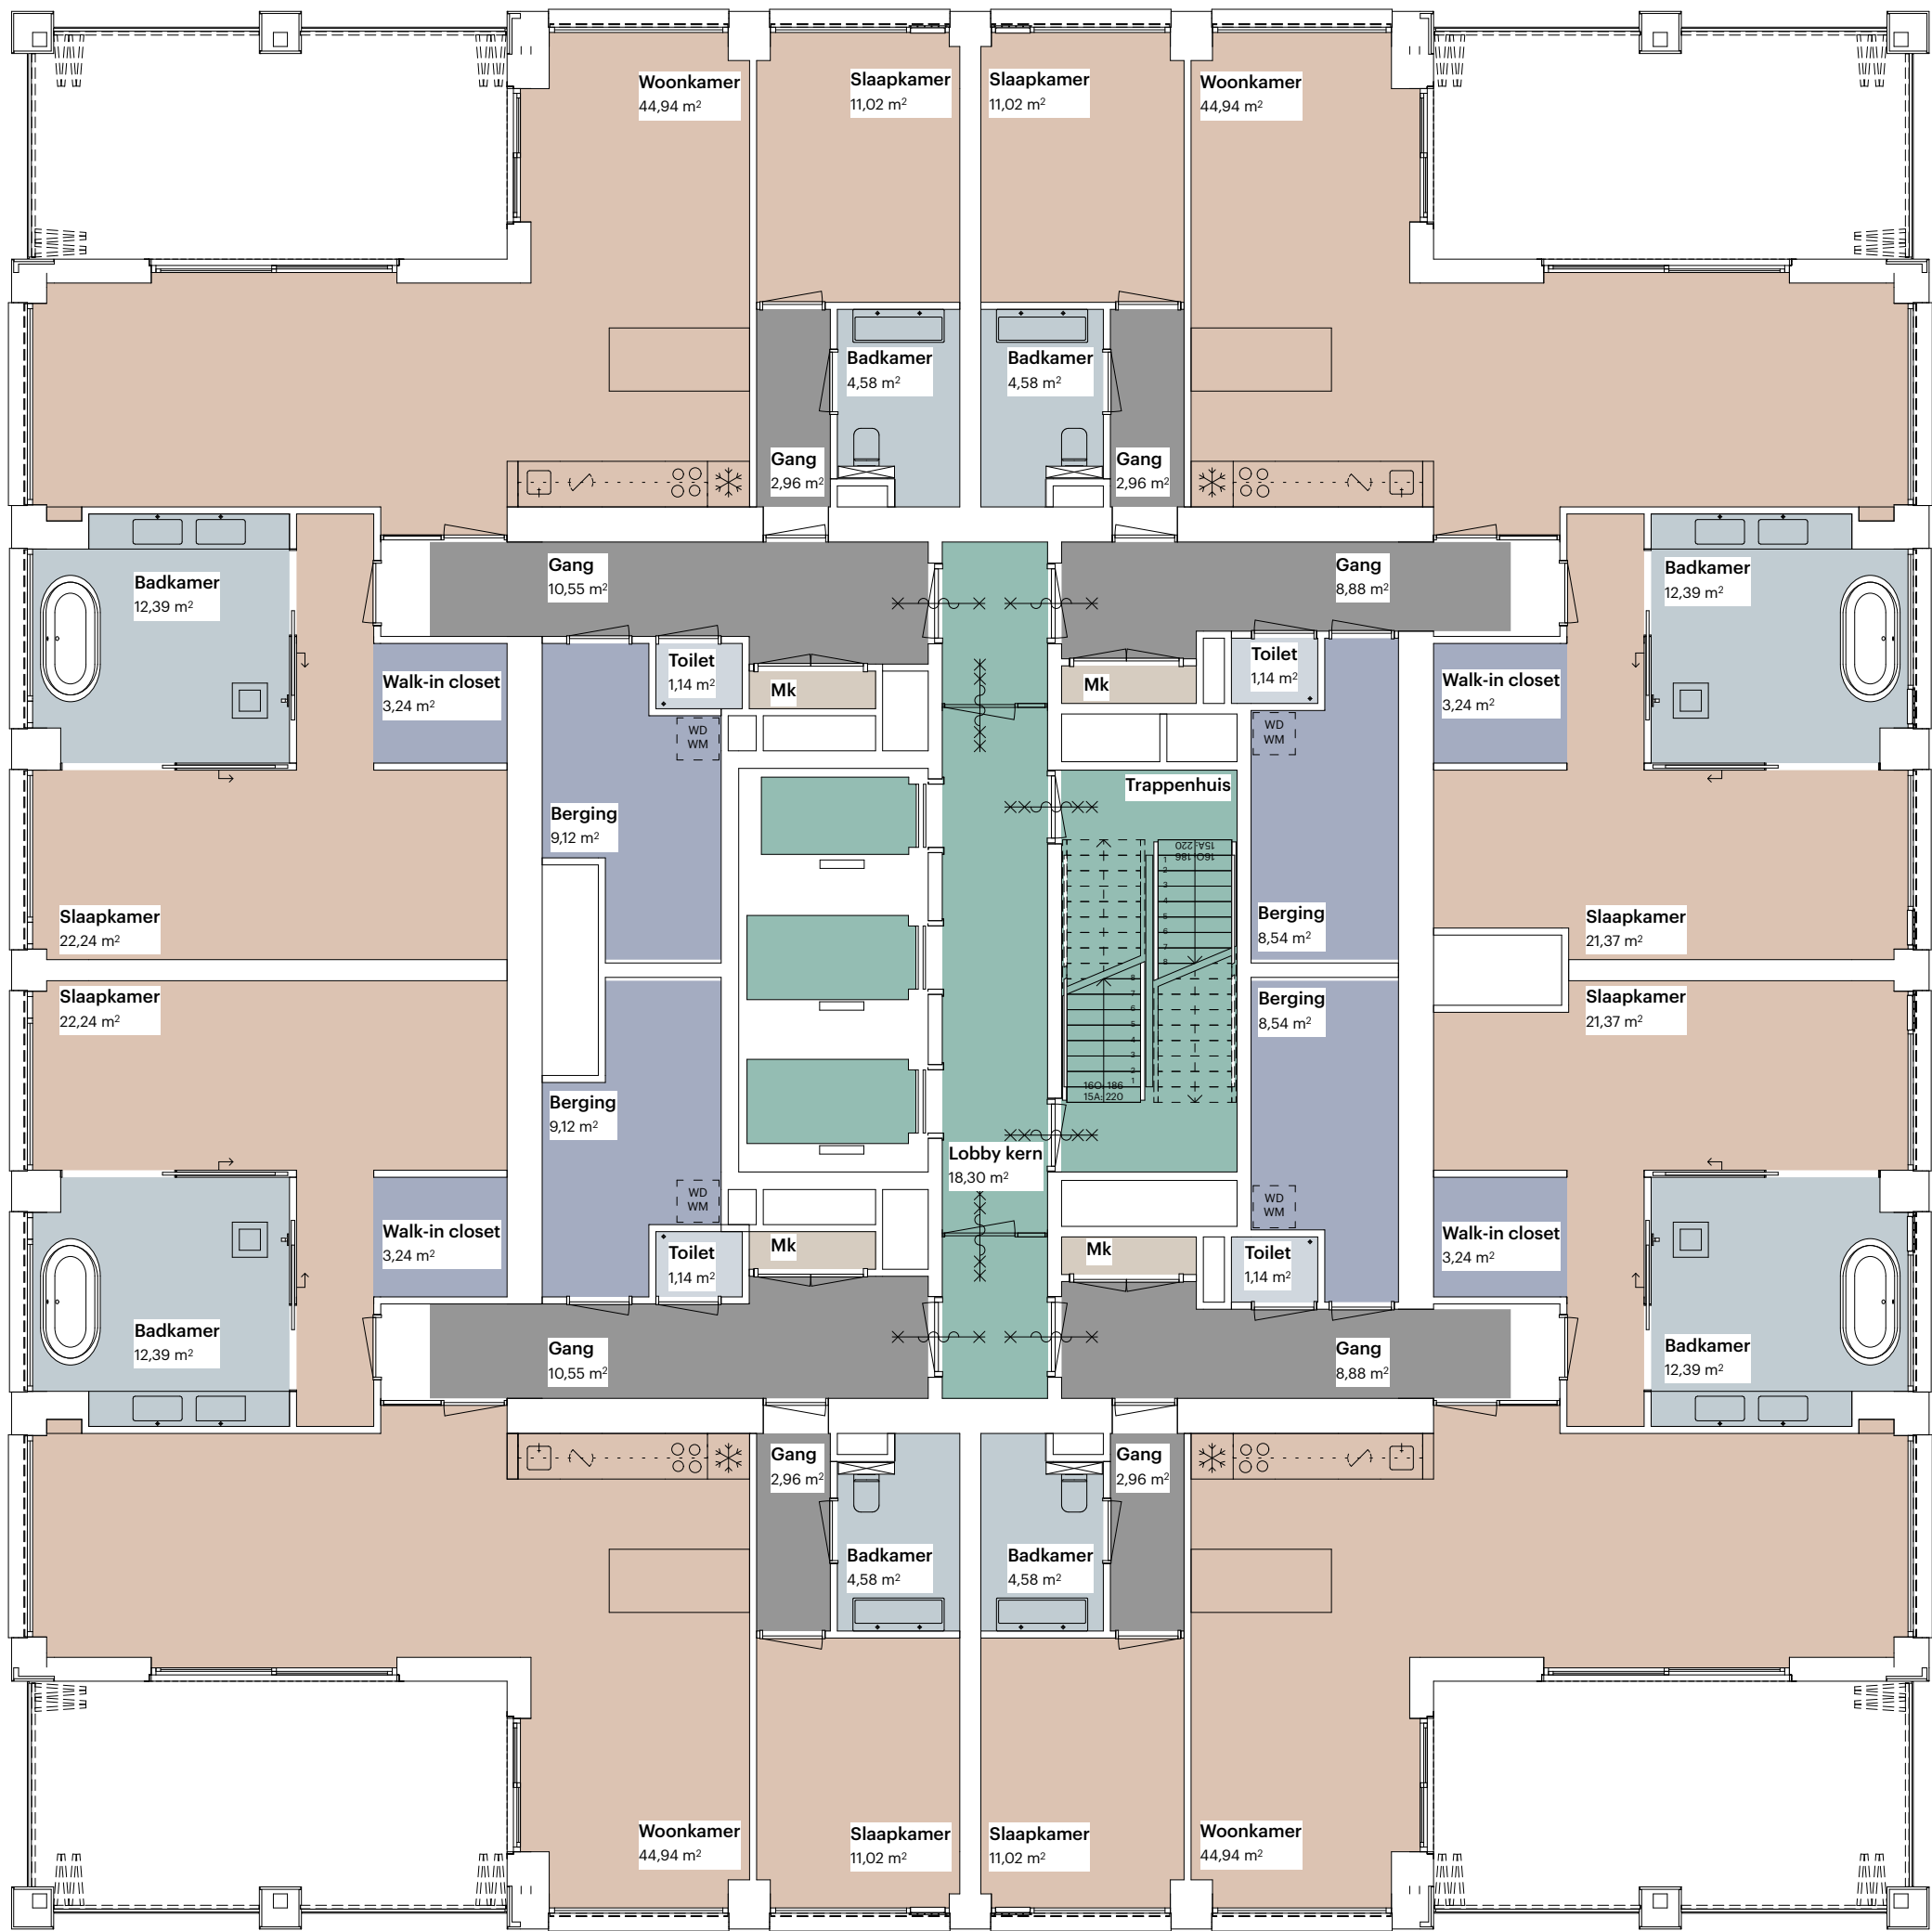

- Renvooi Gebruiksruinten
- Verkeersruimte
 - Verkeersruimte gemeenschappelijk
 - Stallingsruimte
 - Installatie ruimte
 - Bergruimte
 - Toiletruimte
 - Badruimte
 - Onbenoemde ruimte
 - Verblijfsruimte
 - Buitenruimte

POWERHOUSE

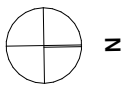

Project
1559 The BaanTower

Fase
OV

Formaat
A1 - 841 x 594

Datum
26/06/2020

Onderwerp
Gebruiksruinten 48e t/m 50e verdieping


Opdrachtgever
BAAN-aan B.V.

Status
DEFINITIEF

Schaal
1:100


Wijzigingsdatum
12/11/2020

OV.1012.113

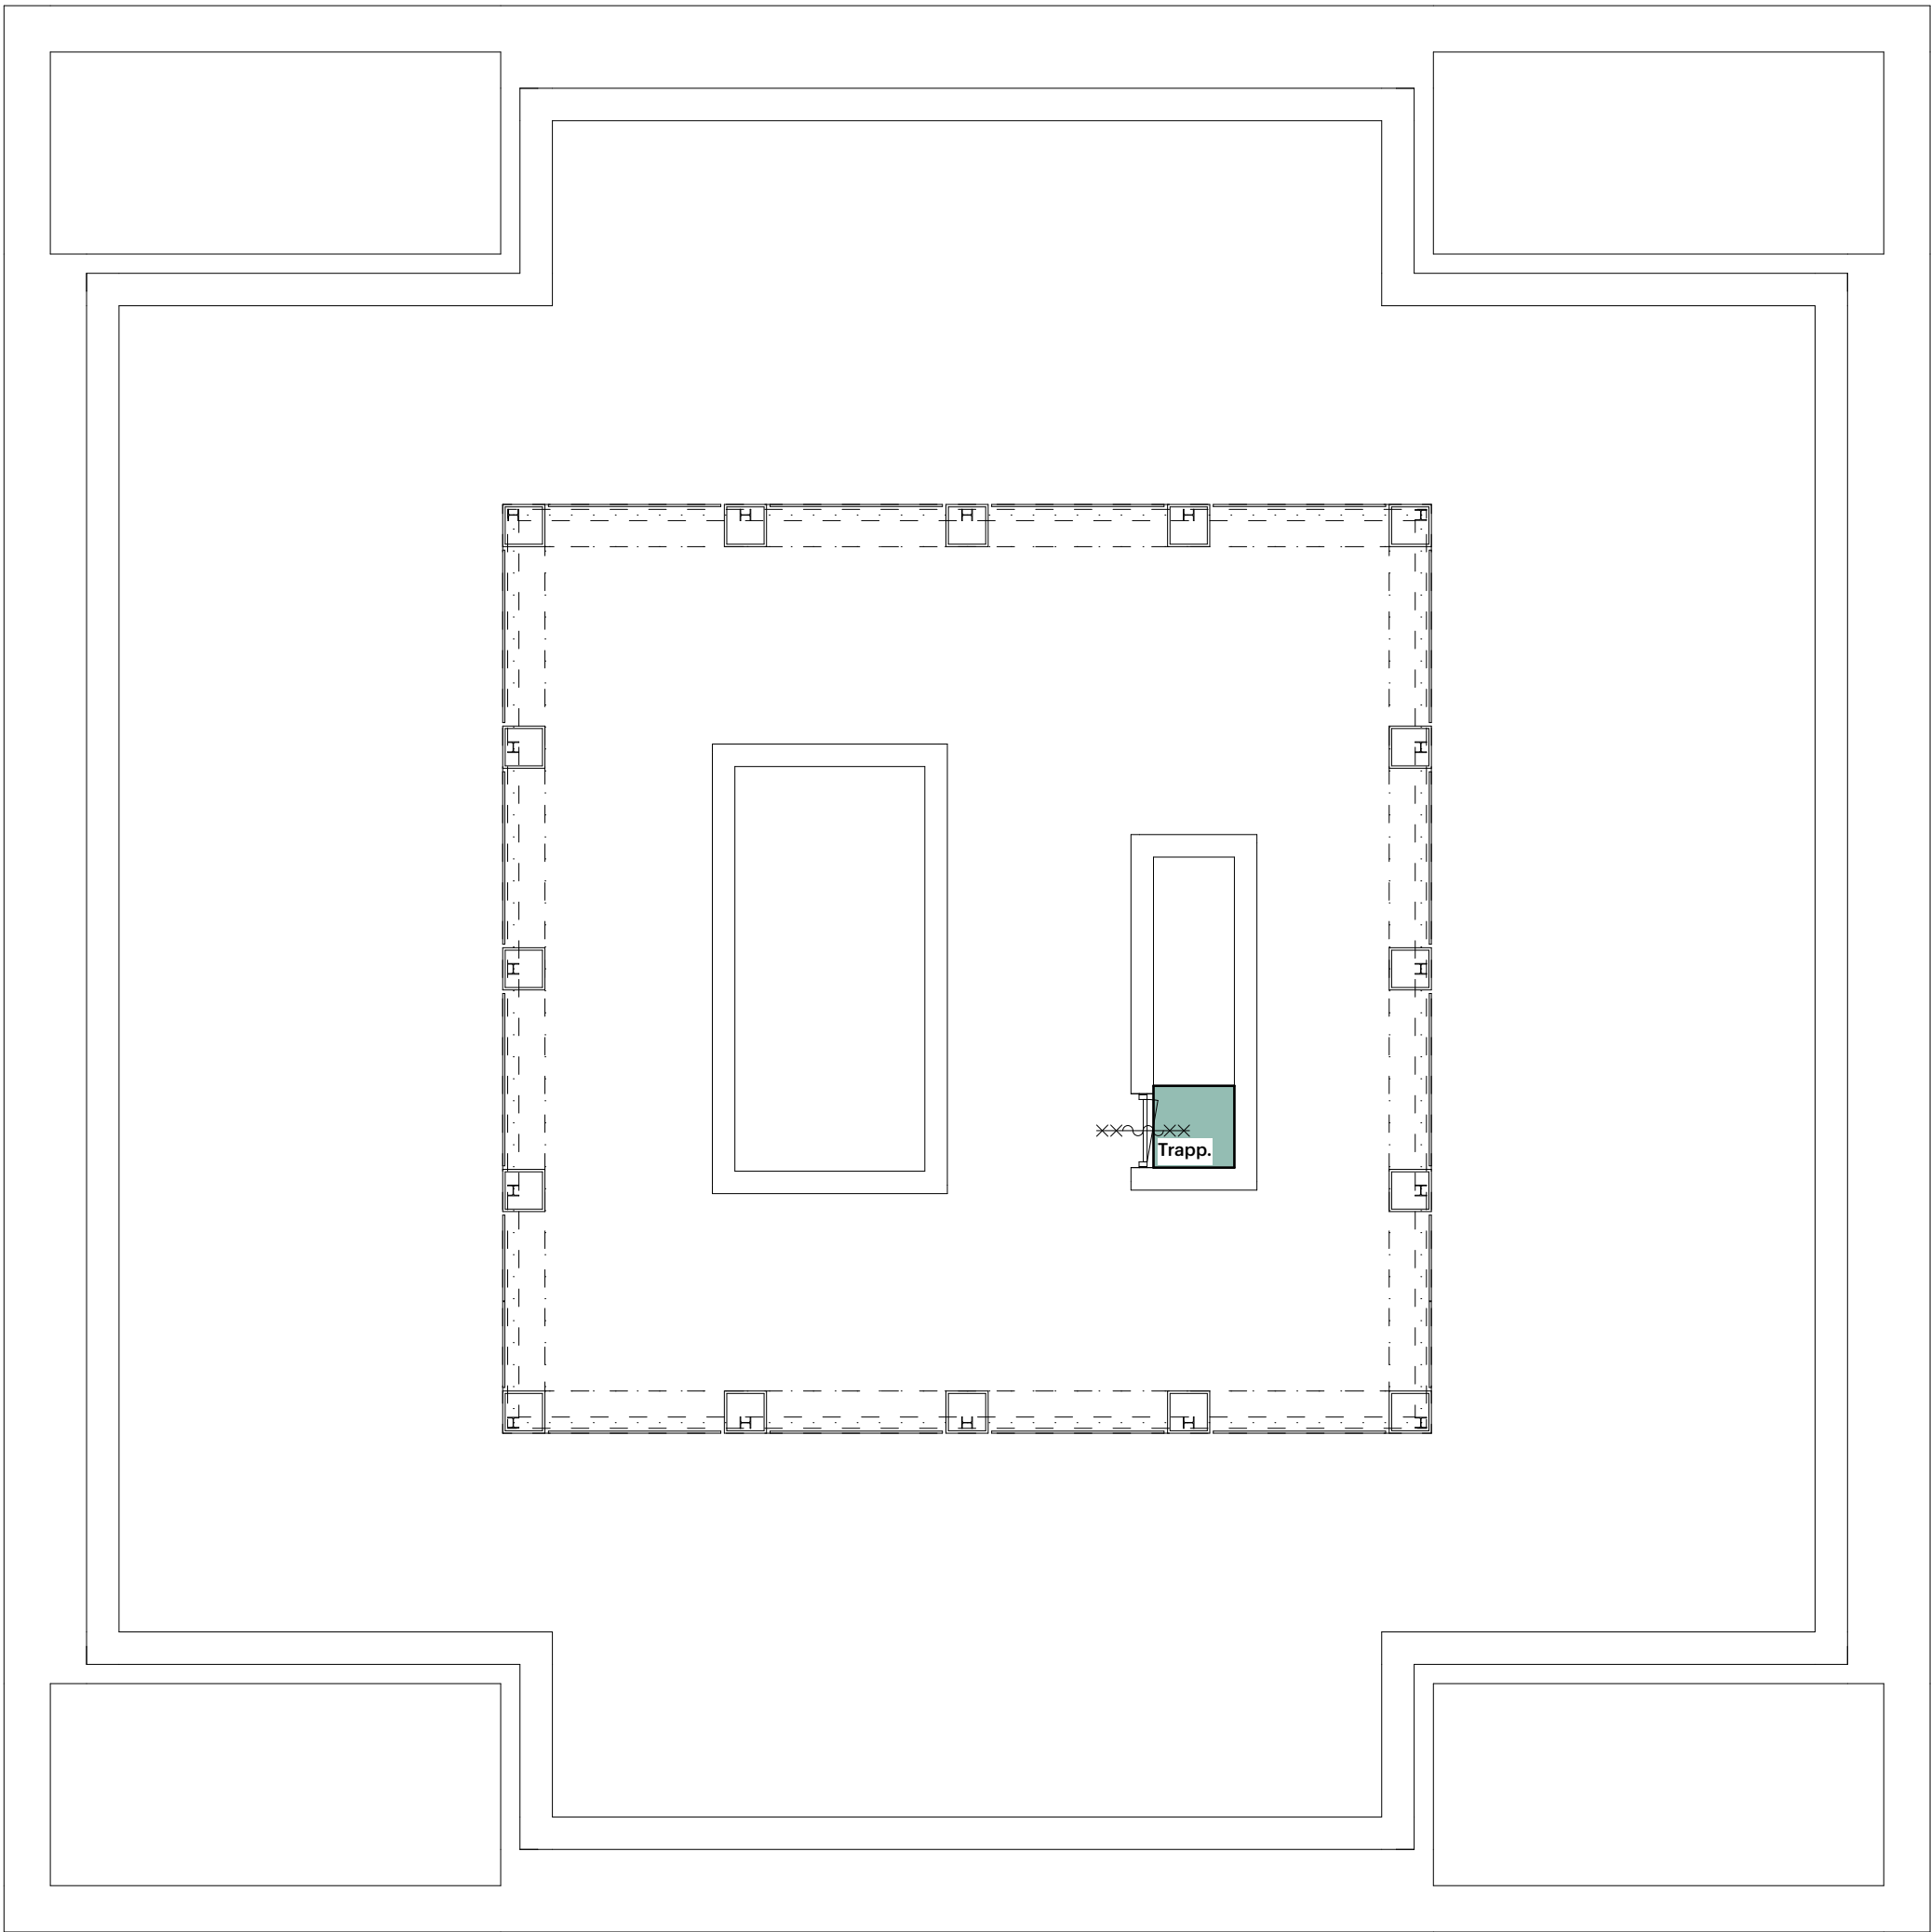

- Renvooi Gebruiksruimten
- Verkeersruimte
 - Verkeersruimte gemeenschappelijk
 - Stallingsruimte
 - Installatie ruimte
 - Bergruimte
 - Toiletruimte
 - Badruimte
 - Onbenoemde ruimte
 - Verblijfsruimte
 - Buitenruimte

POWERHOUSE

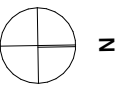

Project
1559 The BaanTower

Fase
OV

Formaat
A1 - 841 x 594

Datum
26/06/2020

Onderwerp
Gebruiksruimten 51e Techniek

Opdrachtgever
BAAN-aan B.V.

Status
DEFINITIEF

Schaal
1:100

Wijzigingsdatum
12/11/2020

OV.1012.114