




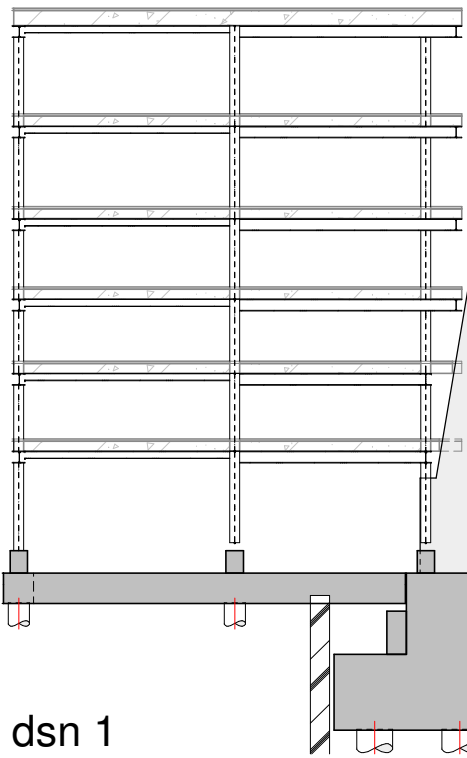

dsn 1

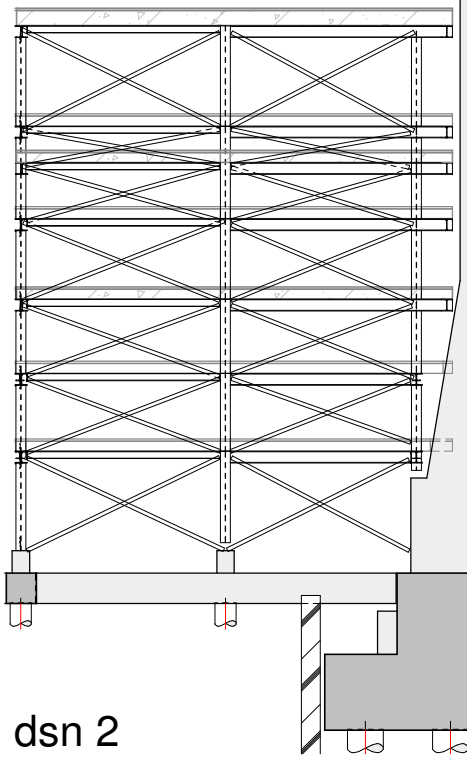

dsn 2

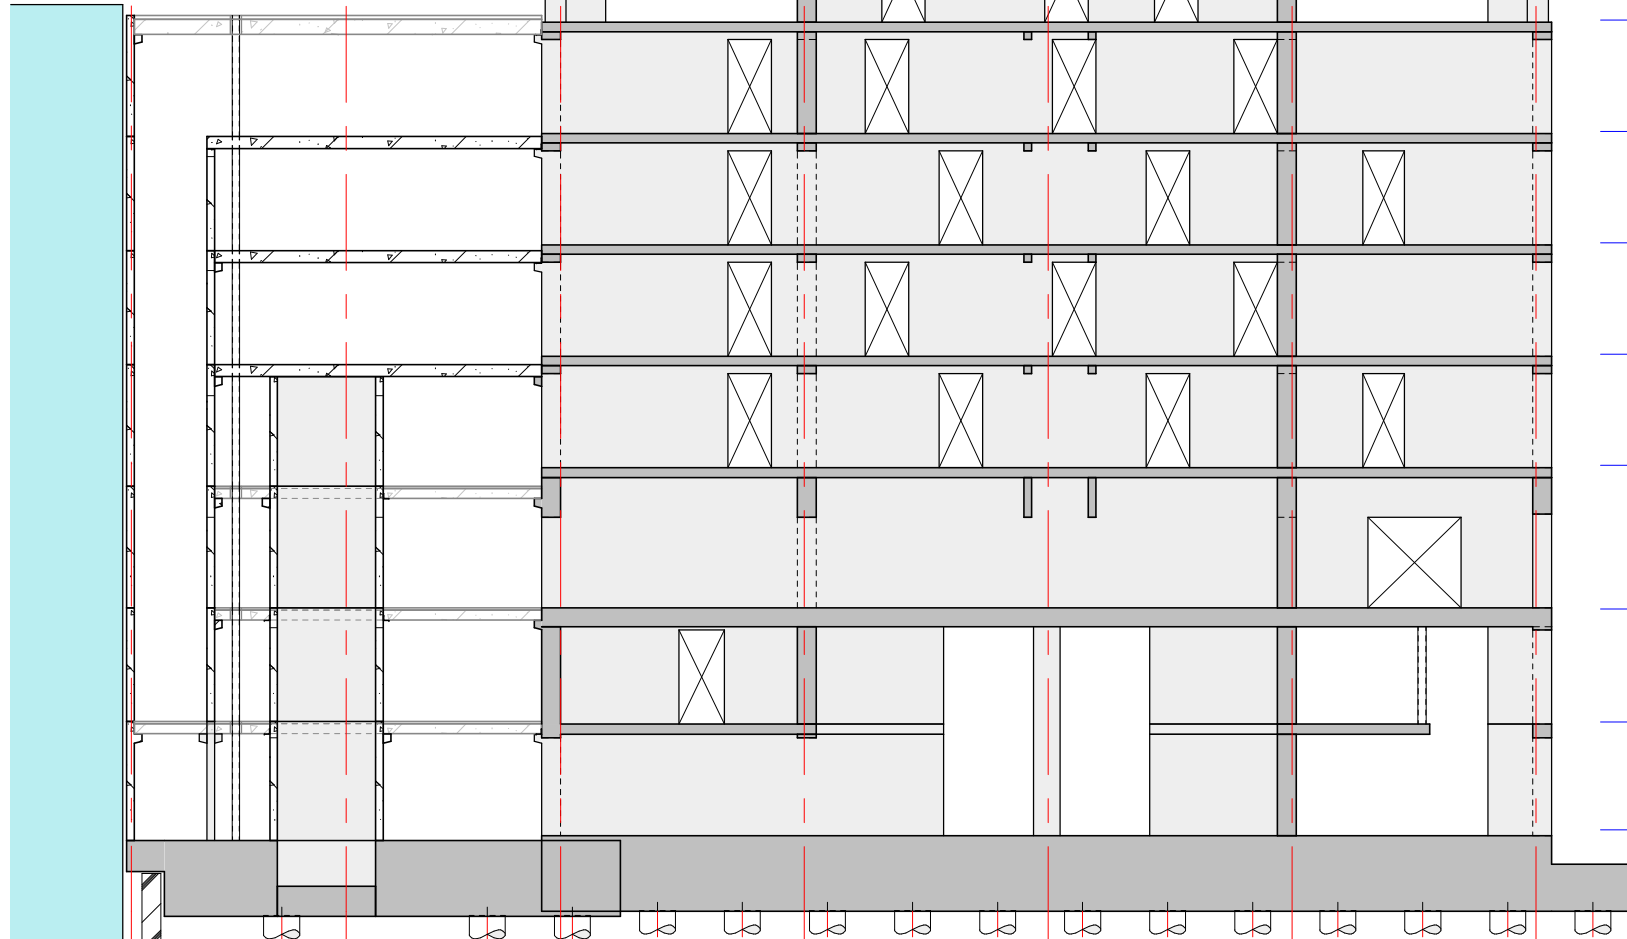

dsn 3

renvoor:

- = beton, prefab
- = beton, in het werk gestort
- = metselwerk, kalkzandsteen
- = precast, prefabricat
- = dikte / precast, in het werk gestorte vloer
- = overspanningsrichting prefabricat vloer

algemene opmerkingen:

peil ± 0,00 = 1,30m + NAP




alle maten in mm

Gebruikte bouwkundige onderleggers:

Powerhouse IFC Total model d.d. 18-06-2020

Gevoelklasse CC3
Staalklasse S355
Brandwerendheid hoofdtraagconstructie plint en toren = 120 minuten
Brandwerendheid hoofdtraagconstructie parkeergarage = 90 minuten
Stuurconstructie brandwerend bekleden
Voor de vorm en maatvoering van de plaat en prefabricat trappen, prefabricat bordessen en (prefabricat) balkons zie de tekeningen van de architect.
De afmetingen van de kruipkruip zijn 500x700mm, de exacte positie van de kruipkruip te bepalen door de leverancier van de kruipkruip en de aanneemer.
De verantwoordelijkheid van de maatvoering van de springen l.b.v. de installaties blijft berusten bij de installateurs.
Voor de doornedra zie tekening van BA 00 301.
Voor de 3D-afmetingen zie tekening van BA 00 301.
Voor de details zie tekening van BA 00 D01.

B 07-10-2020 wijziging overdrachtskolommen en aansluiting met parkeergarage		JS
A 18-09-2020 diverse aanpassingen		JS
28-06-2020		JS
Bouwaanvraag		definitief
The BaanTower Rotterdam		
Powerhouse Company Rotterdam		
BAAK-advies B.V.		
Doorsnede 1, 2 en 3		
1:200		
A0		
10353		
BA 00 S 0 1		
B		

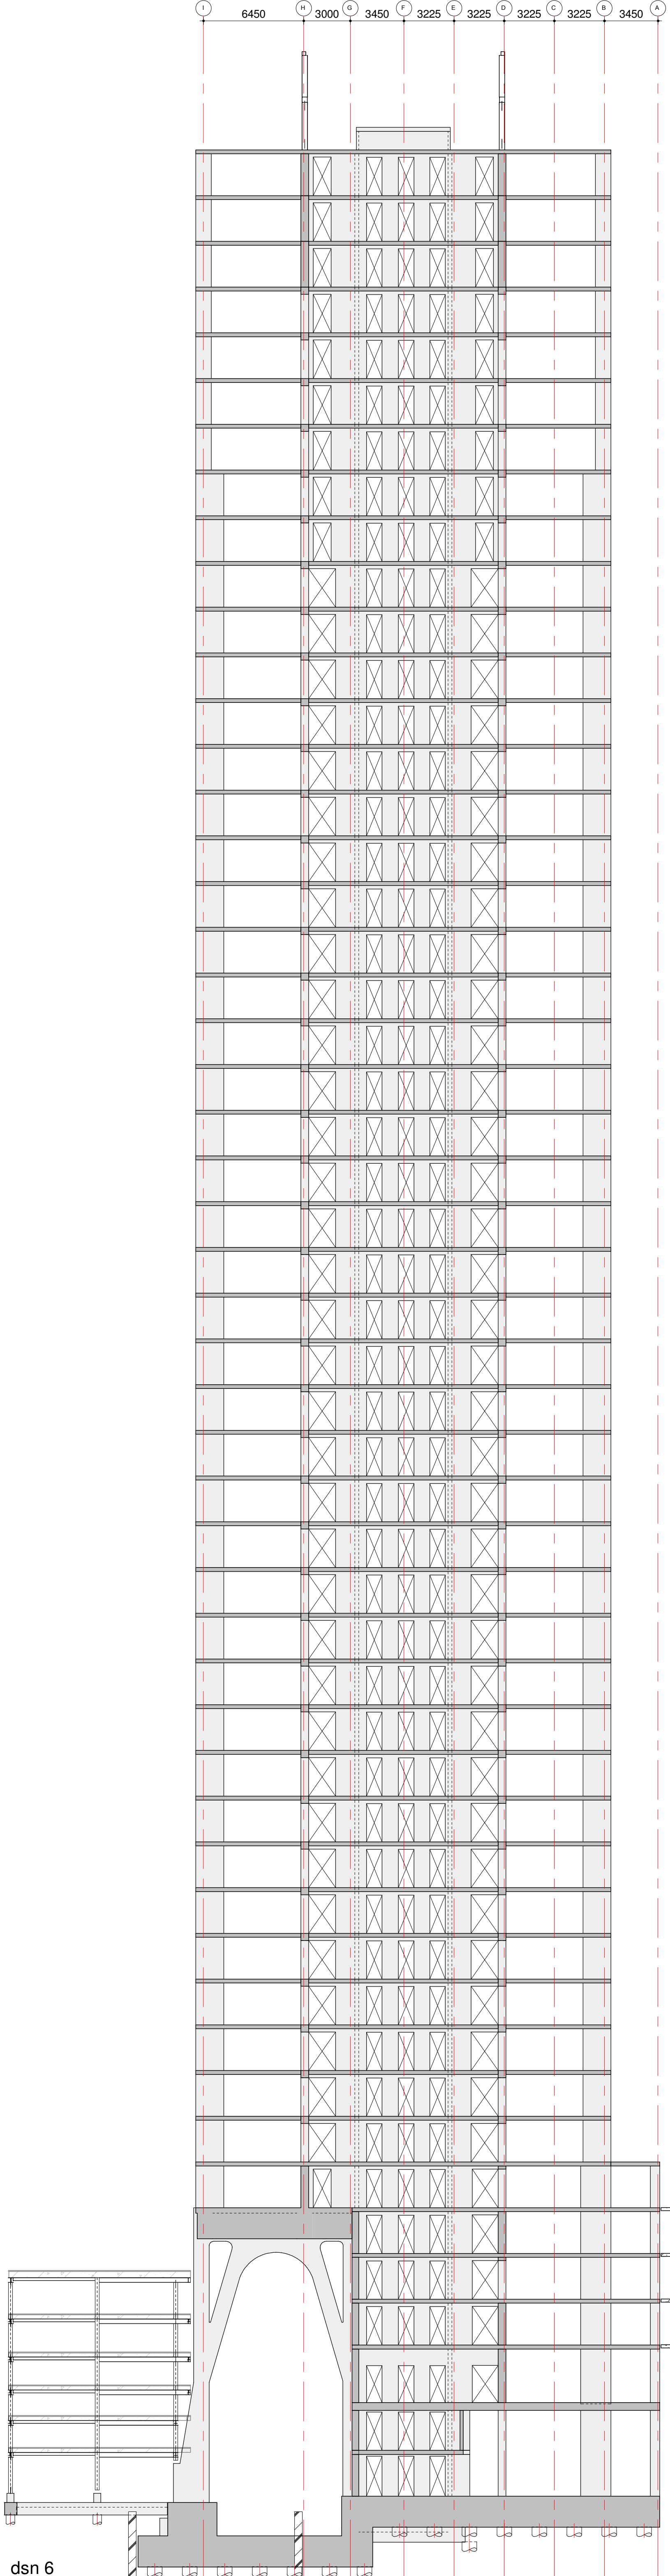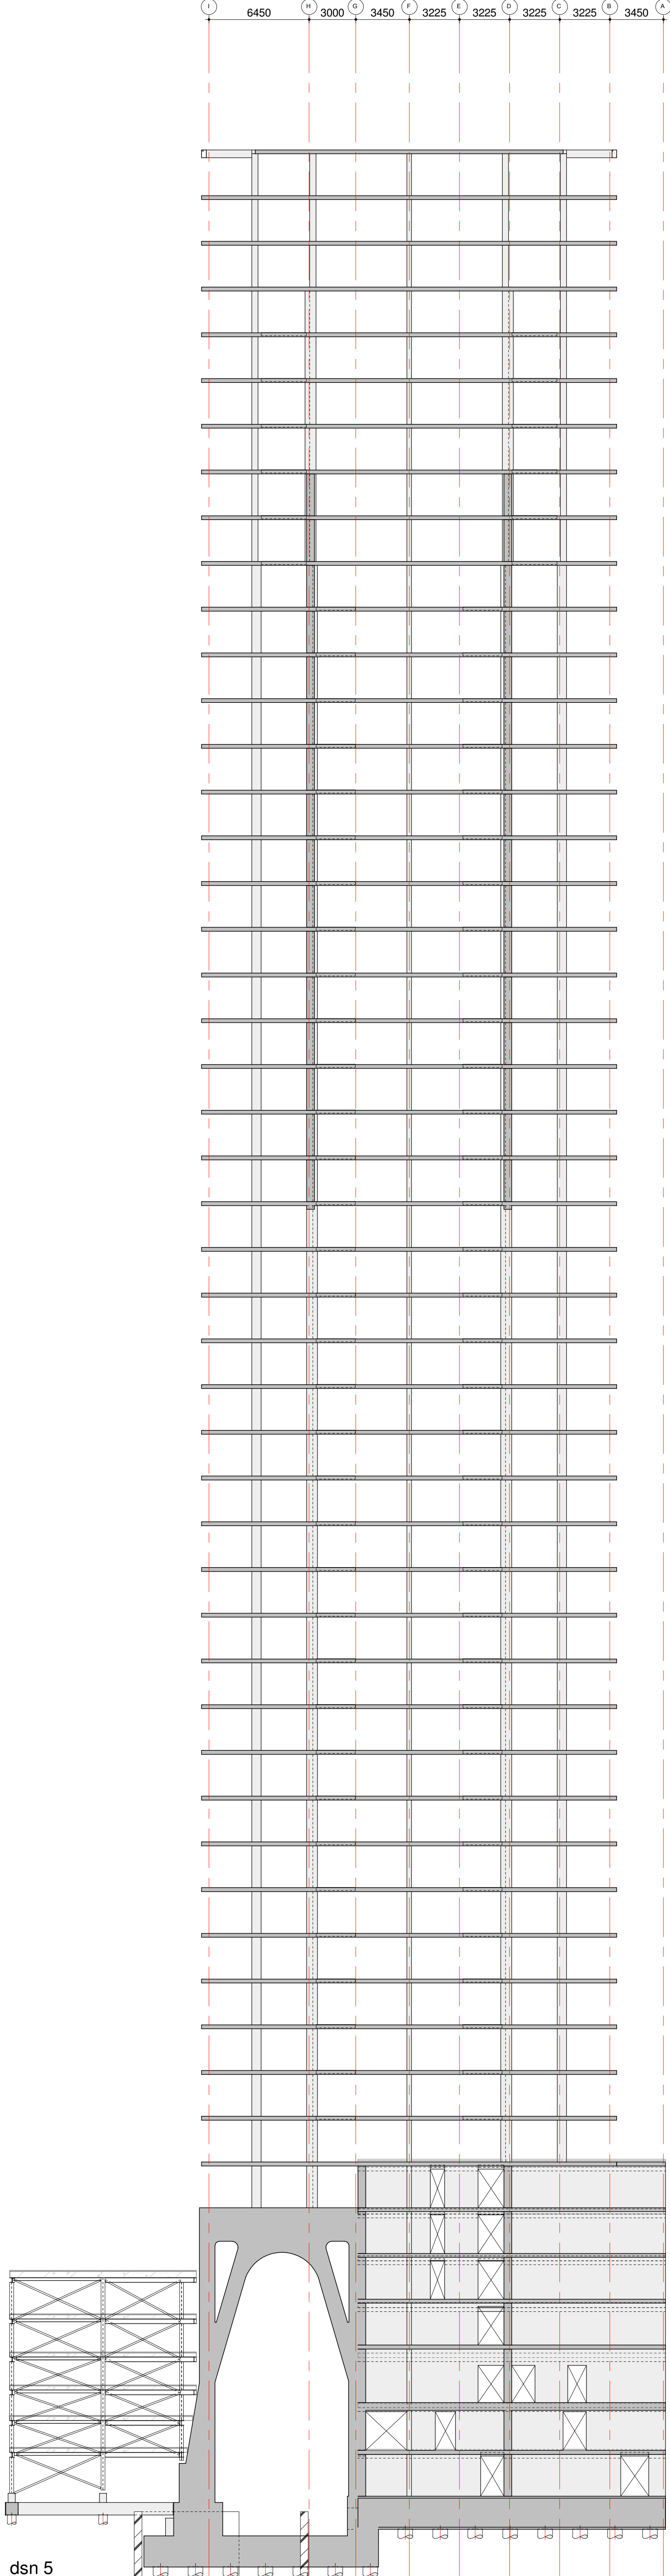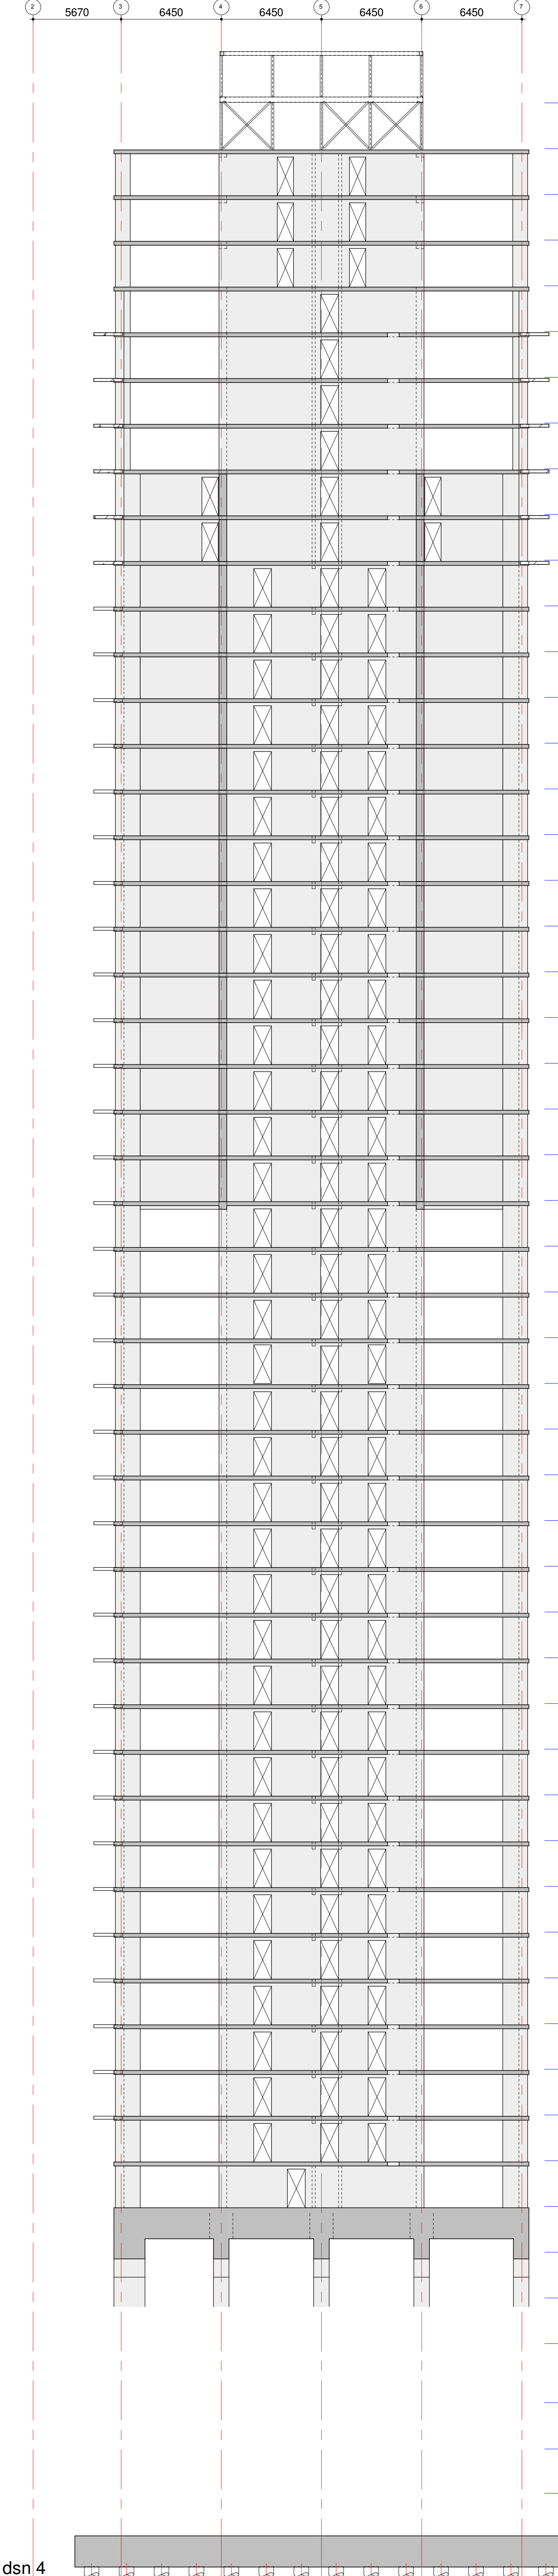

renvoor:

- = beton, prefab
- = beton, in het werk gestort
- = metselwerk, kalkzandsteen
- = peilmaat, prefabvloer
- = dikte / peilmaat, in het werk gestorte vloer
- = overspanningsrichting prefab vloer

algemene opmerkingen:

peil = 0,00 = 1,30m + NAP.






alle maten in mm.

Gebruikte bouwkundige onderleggers:

Powerhouse: IFC Total model d.d. 18-06-2020

Geotekstiel: CC3.
Staalvezel: 3305.
Brandwerendheid hoofdtraagconstructie plint en toren = 120 minuten.
Brandwerendheid hoofdtraagconstructie parkeergarage = 90 minuten.
Stuurconstructie brandwerend bekleden.
Voor de vorm en maatvoering van de plaat en prefab) trappen, prefab bordessen en (prefab) balkons zie de tekeningen van de architect.
De afmetingen van de kruipruiken zijn 500x700mm, de exacte positie van de kruipruiken te bepalen door de leverancier van de kruipruiken en de aanemer.
De verantwoordelijkheid van de maatvoering van de springen l.b.v. de installaties blijft berusten bij de installateurs.
Voor de doornedra zie tekening van BA 00 301.
Voor de 3D-afmetingen zie tekening BA 00 301.
Voor de details zie tekening BA 00 D01.

B	07-10-2020	wijziging overdrachtskolommen en aansluiting met parkeergarage	JS
A	18-09-2020	diverse aanpassingen	JS
26-06-2020			
project		Bouwaanvraag	definitief
The BaanTower Rotterdam			
ontwerper Powerhouse Company Rotterdam			
opdrachtgever BAAN-afn B.V.			
Doorsnede 4, 5 en 6			
		schaal 1:200 formaat A0 datum 10353	afbeelding  B A 0 0 S 0 2 B
		www.vanrossum.nl info@vanrossum.nl	

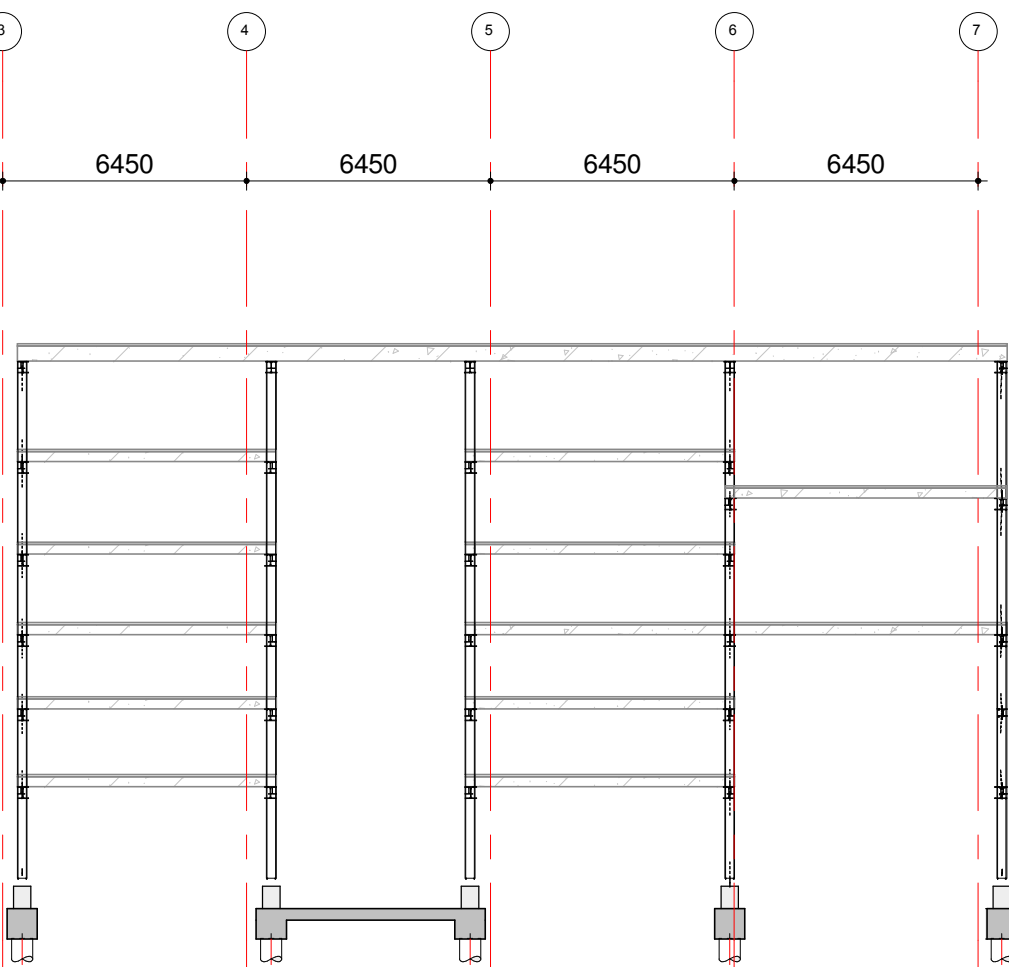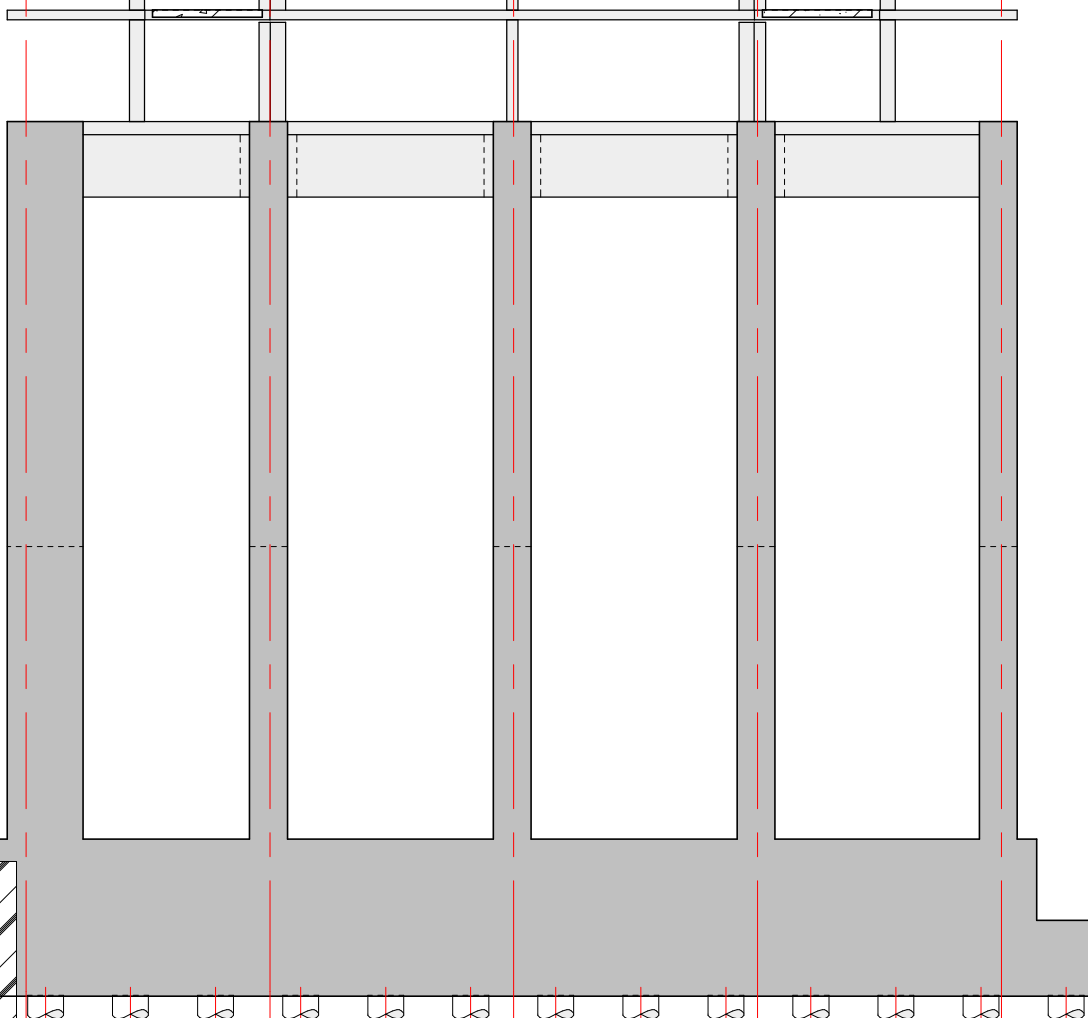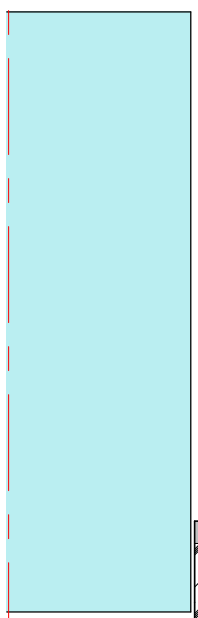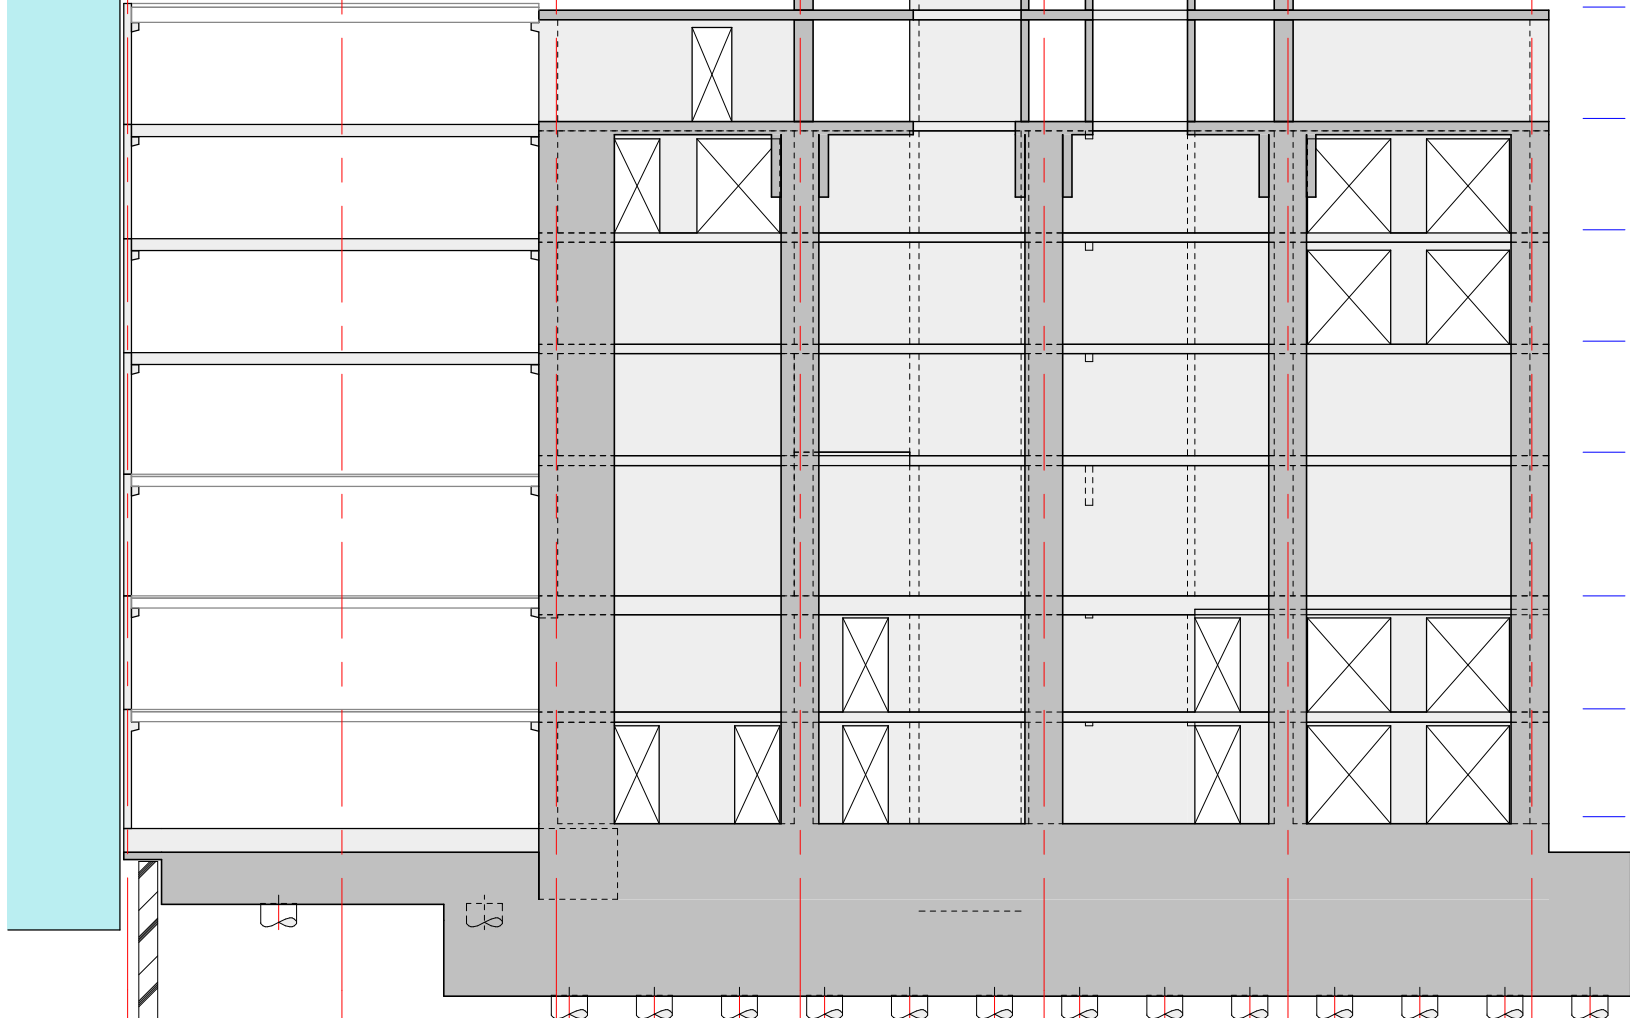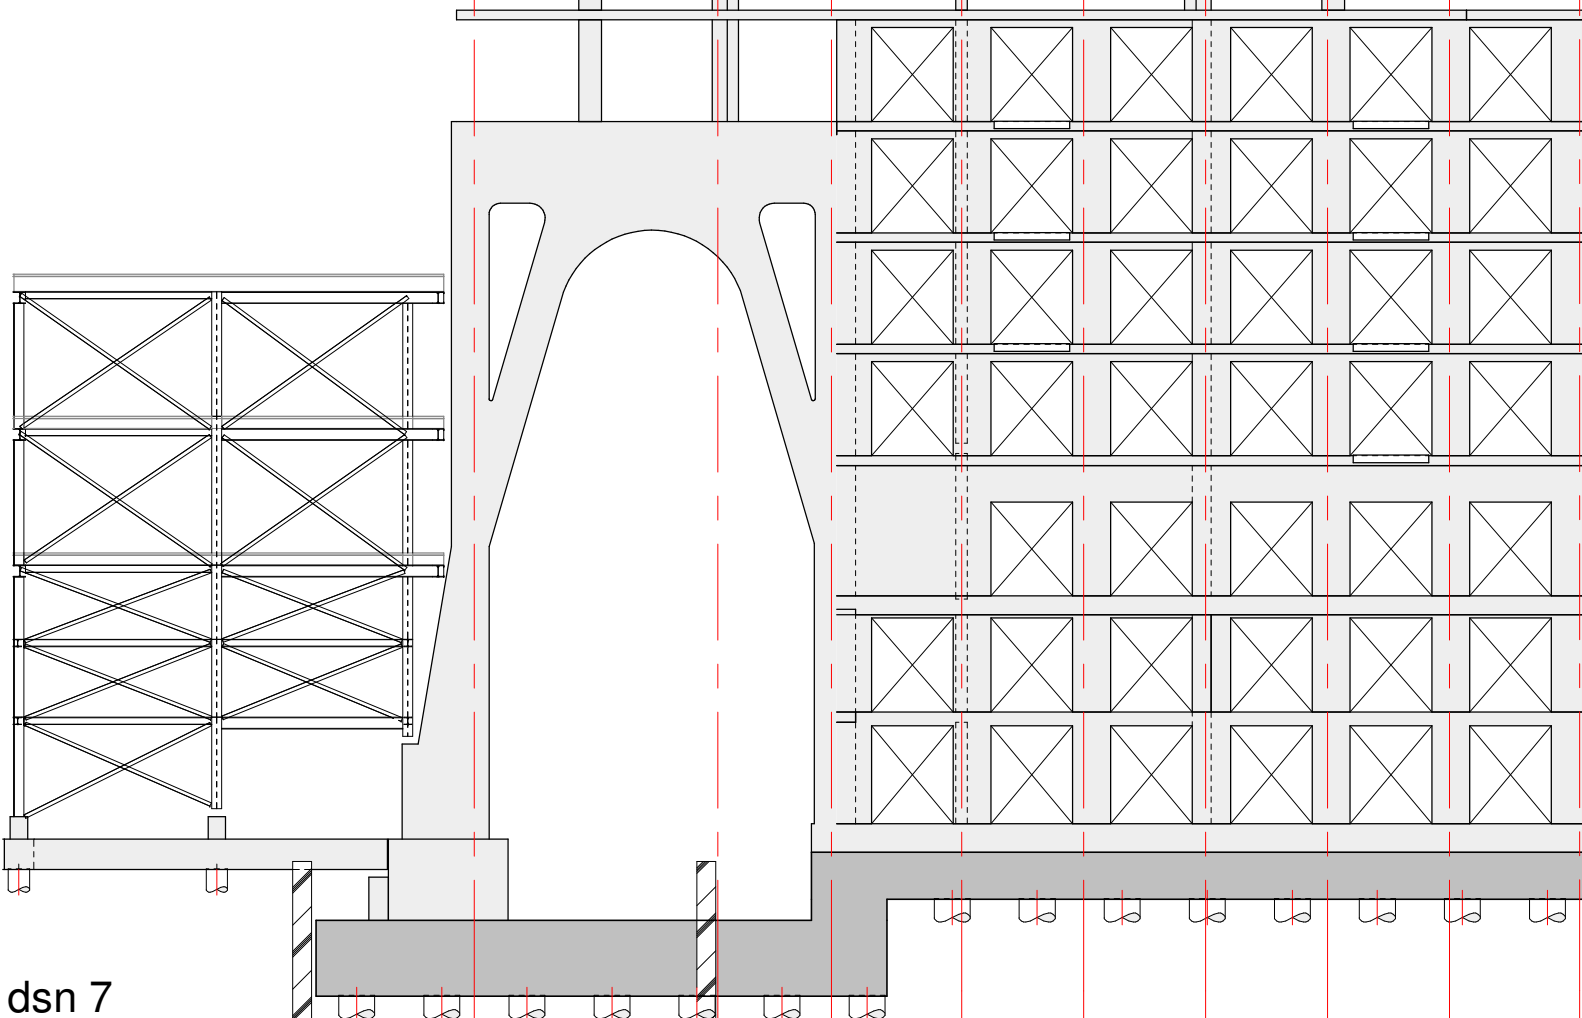

dsn 10

reenvooi:

- = beton, prefab
- = beton, in het werk gestort
- = metselwerk, kalkzandsteen
- = peilmaat, prefabvloer
- = dikte / peilmaat, in het werk gestorte vloer
- = overspanningsrichting prefab vloer

algemene opmerkingen:

peil = 0,00 = 1,30m + NAP;
alle maten in mm;
Gebruikte bouwkundige onderleggers:
Powerhouse: IFC Total model d.d. 18-06-2020

Gevoelklassen CC3;
Excutiefklasse staal= 3;
Staalweldtest S335;
Brandwerendheid hoofdtraagconstructie parkeergarage = 90 minuten;
Brandwerendheid brandwerend bekleden;
Voor de vorm en maatvoering van de tralal en prefab) trappen, bordessen en (prefab) balkons zie de tekeningen van de architect;
De afmetingen van de kruipkruiken zijn 500x700mm, de exacte positie van de kruipkruiken te bepalen door de leverancier van de kruipkruiken en de aanwemer;
De verantwoordelijkheid van de maatvoering van de springen t.b.v. de installaties blijft berusten bij de installateurs;
Voor de doornedra zie tekening van BA 00 301;
Voor de 3D aspecten zie tekening BA 00 301;
Voor de details zie tekening BA 00 D01.

B 07-10-2020 wijziging overdrachtskolommen en aansluiting met parkeergarage		JS
A 18-09-2020 diverse aanpassingen		JS
26-06-2020		
The BaanTower Rotterdam		
Powerhouse Company Rotterdam		
BAAN-talen B.V.		
Doorsnede 7 t/m 10		
1:200		
A0		
10353		
B A 0 0 S 0 3		
B		