

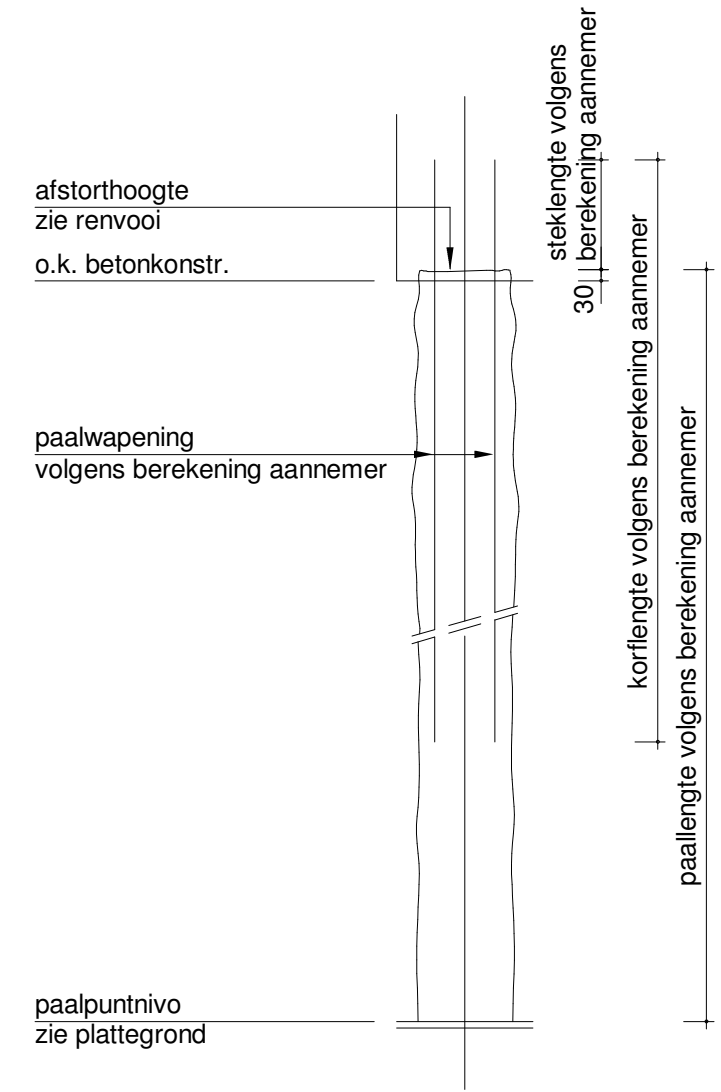


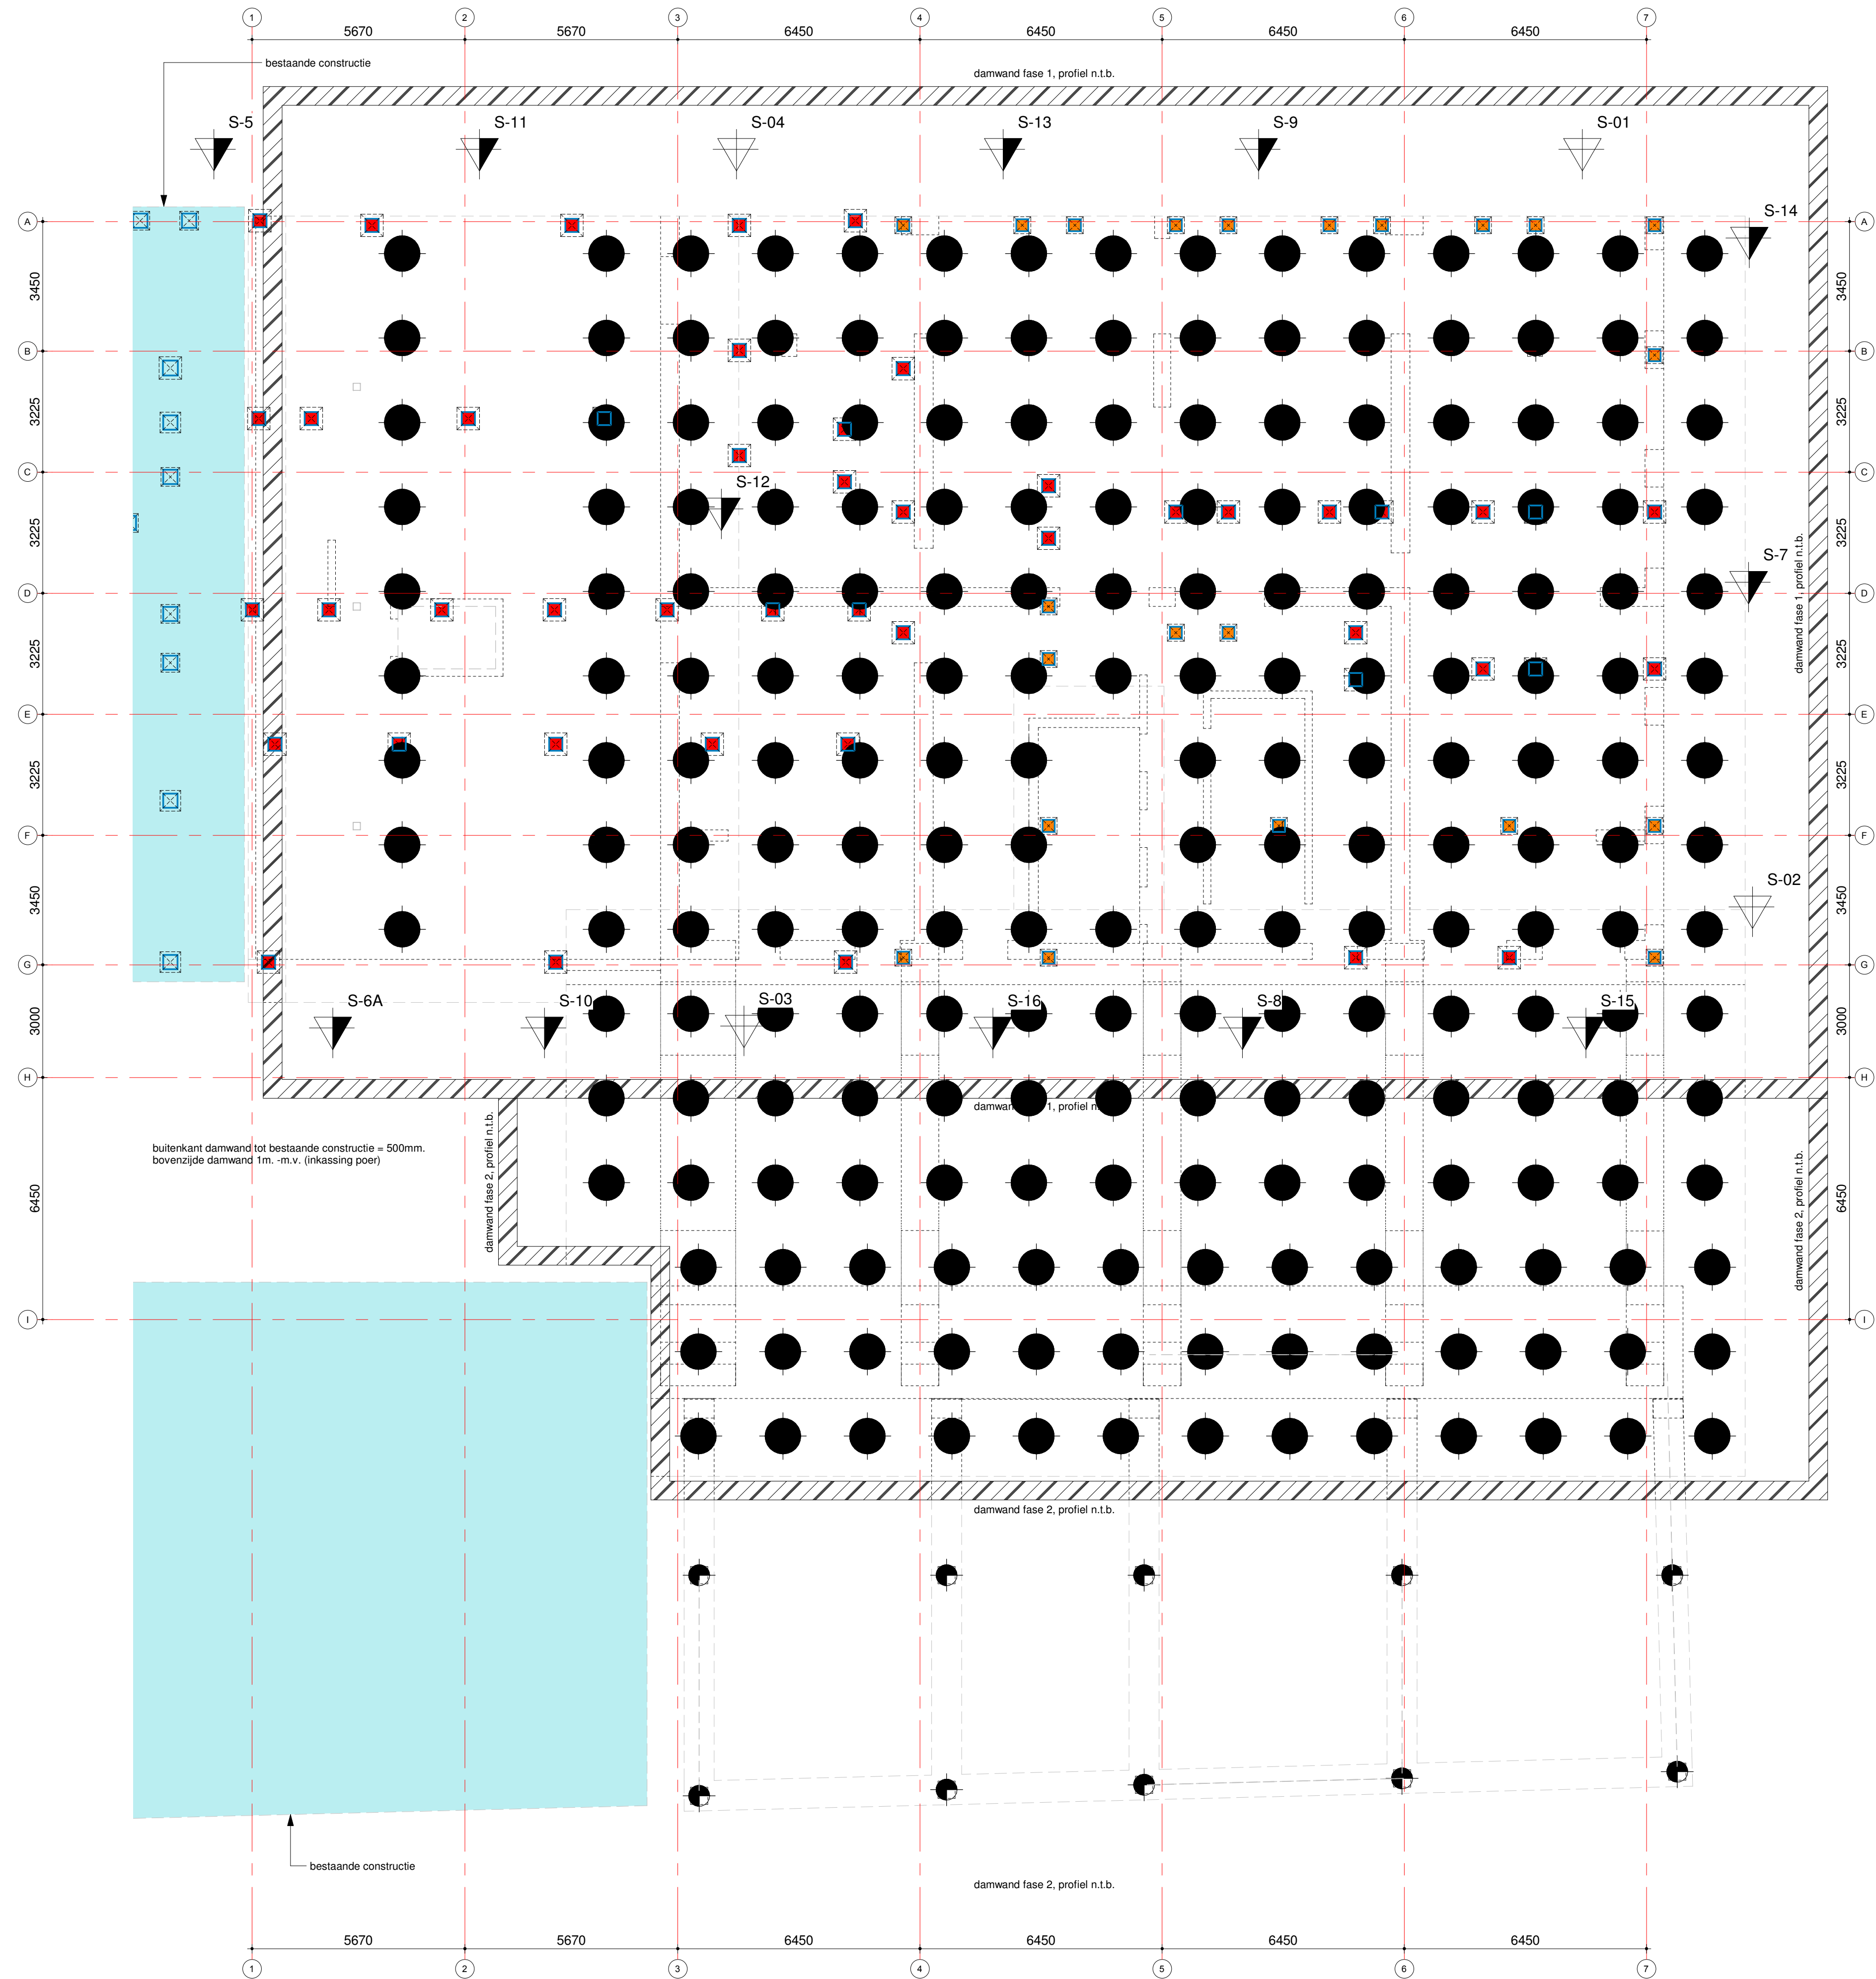

algemene opmerkingen mbt palenplan:

peil = 0,00 = 1,30m. + NAP;
alle maten in mm;
funderingsadvies volgens grondonderzoek , rapport nr. zie onder , dd. zie onder ;
maximaal toegestane paalafwijking: 50 mm.

- Nr. sondering met plaatselijke kleefmeting, aanduiding nummer en paalpuntnivo volgens bovengenoemd rapport inheinnivo
- sondering, aanduiding nummer en paalpuntnivo volgens bovengenoemd rapport
- 1650kN draagvermogen tpv sondering
- nog te maken sondering

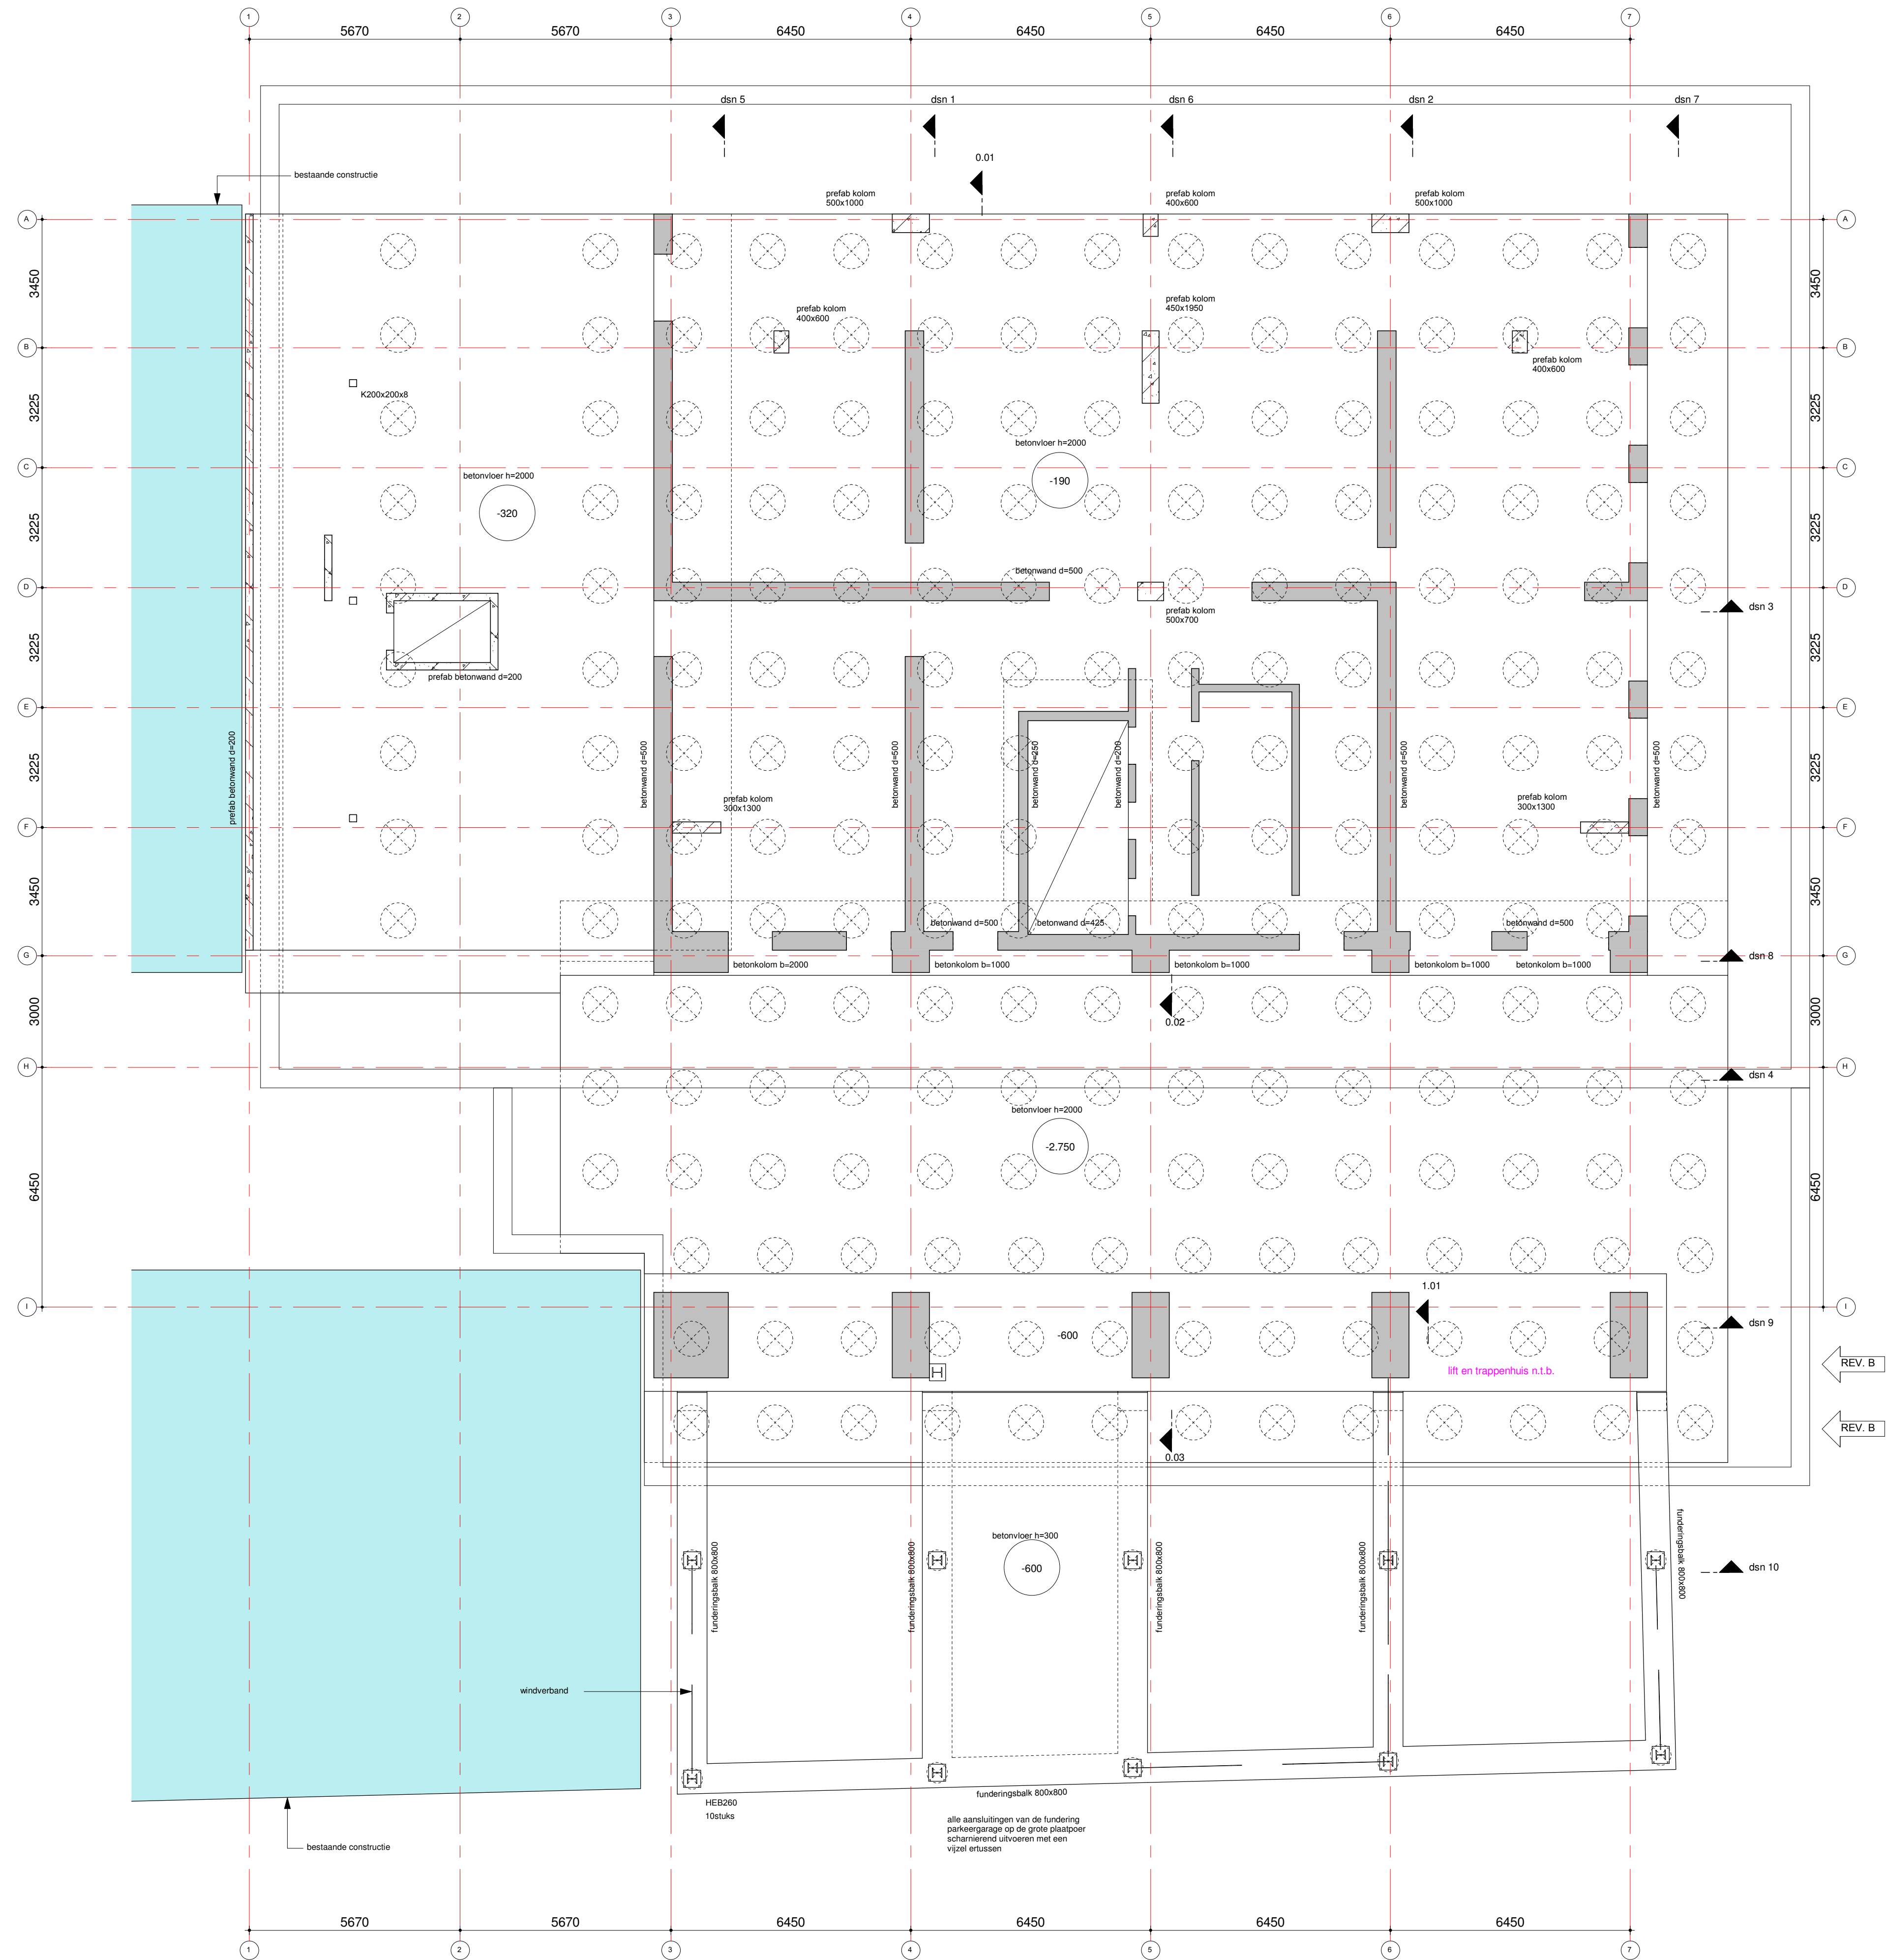

renvooi:

- = beton, prefab
- = beton, in het werk gestort
- = metselwerk, kalkzandsteen
- = peilmaat, prefabvloer
- = dikte / peilmaat, in het werk gestorte vloer
- = overspanningsrichting prefab vloer


algemene opmerkingen:

peil = 0.00 = 1.30m. + NAP;
alle maten in mm;

Gebruikte bouwkundige onderleggers:
Powerhouse: IFC Totaal model d.d. 18-06-2020

Gevolgklasse= CC3,
Executieklasse staal= 3,
Staalwalleit S355,
Brandwerendheid hoofd draagconstructie plint en toren = 120 minuten.
Brandwerendheid hoofd draagconstructie parkeergarage = 90 minuten.
Staalconstructie brandwerend bekleden.
Voor de vorm en maatvoering van de (staal en prefab) trappen, prefab bordessen en (prefab) balkons zie de tekeningen van de architect.
De afmetingen van de kruipruiken zijn 500x700mm., de exacte poslie van de kruipruiken te bepalen door de leverancier van de kanaalplaten en de aannemer.
De verantwoordelijkheid van de maatvoering van de sparringen t.b.v. de installaties blijft berusten bij de installateurs.
Voor de doorontwikkeling zie tekening vanaf BA 00 S01.
Voor de 3D aanzichten zie tekening BA 00 3D1.
Voor de details zie tekening BA 00 D01.

B	07-10-2020	wijziging overdrachtskolommen en aansluiting met parkeergarage	JS
A	18-09-2020	diverse aanpassingen	JS
datum	26-06-2020	type Bouwaanvraag	status Definitief
project	The BaanTower Rotterdam		
architect	Powerhouse Company Rotterdam		
opdrachtgever	BAAN-aan B.V.		
schaal	1:100		
formaat	A1		
ordernr.	10353		
begane grond			
schakel	10353		
revisie	B		
akkoord			
info@vanrossumbv.nl			

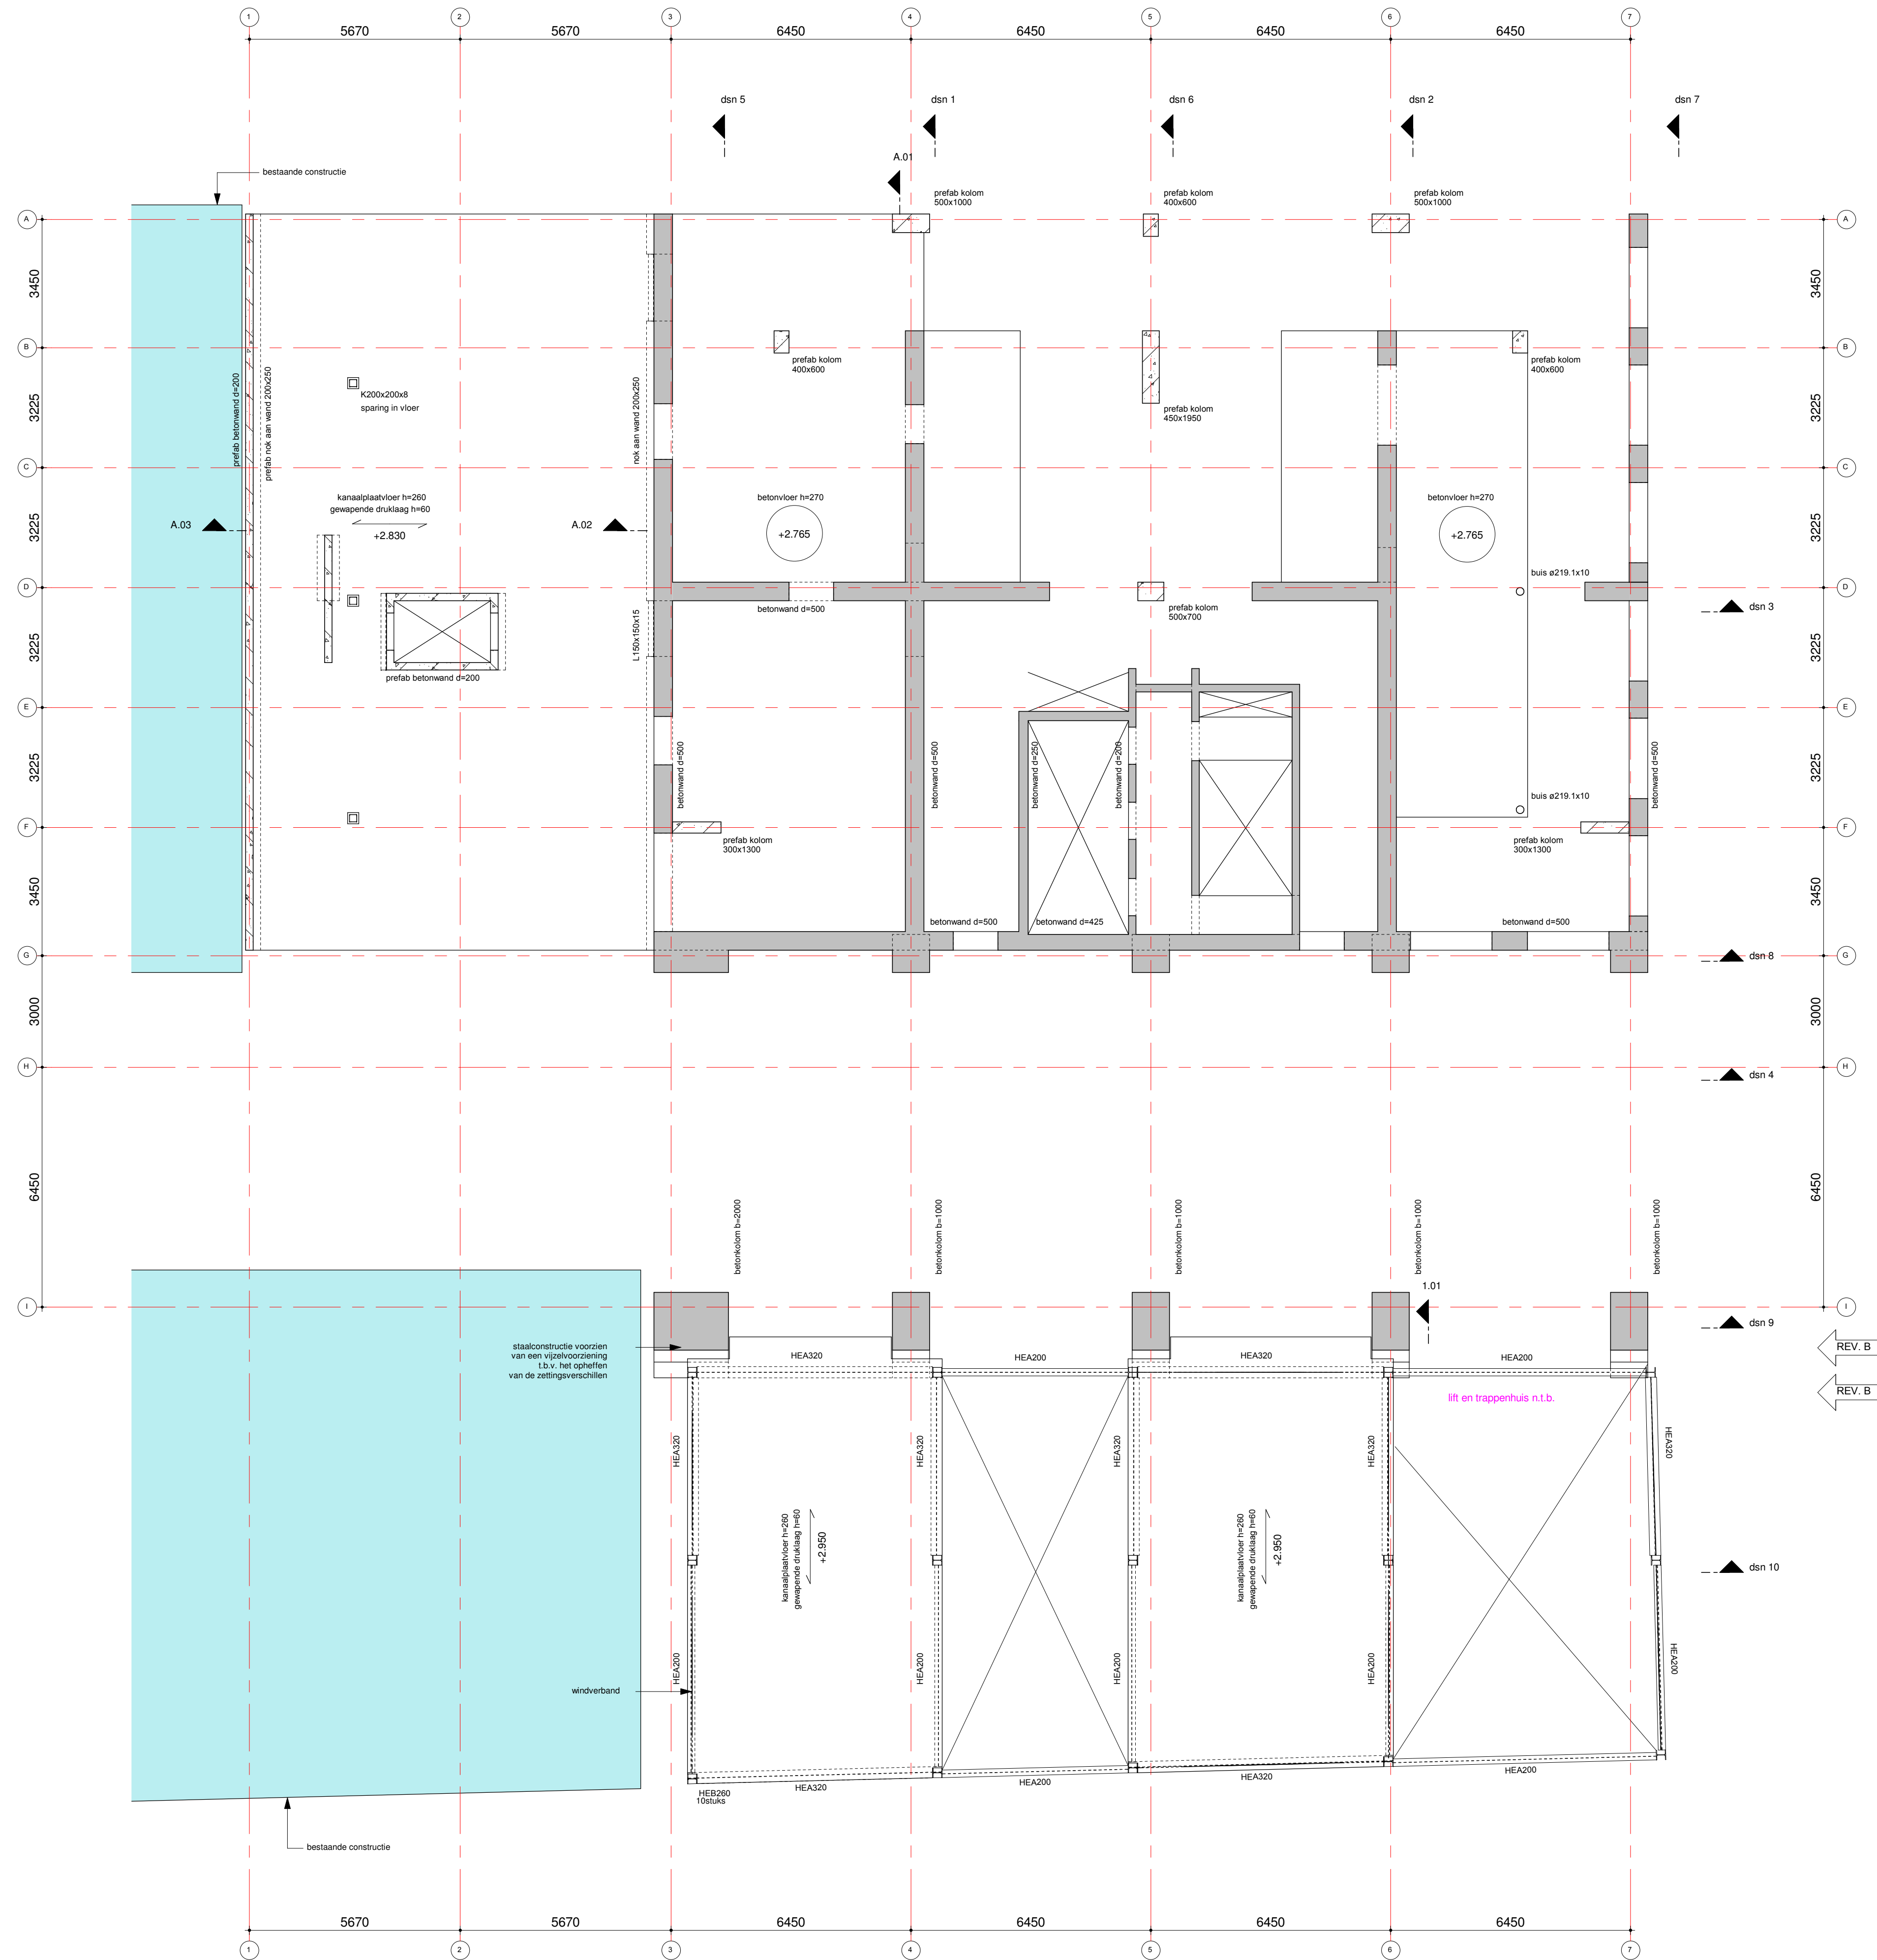

renvooi:

- = beton, prefab
- = beton, in het werk gestort
- = metselwerk, kalkzandsteen
- = peilmaat, prefabvloer
- = dikte / peilmaat, in het werk gestorte vloer
- = overspanningsrichting prefab vloer

algemene opmerkingen:

peil = 0.00 = 1.30m. + NAP;
alle maten in mm;

Gebruikte bouwkundige onderleggers:
Powerhouse: IFC Totaal model d.d. 18-06-2020

Gevolgklasse= CC3,
Executieklasse staal= 3,
Staalwaliteit S355,
Brandwerendheid hoofd draagconstructie plint en toren = 120 minuten.
Brandwerendheid hoofd draagconstructie parkeergarage = 90 minuten.
Staalconstructie brandwerend bekleden.
Voor de vorm en maatvoering van de (staal en prefab) trappen, prefab bordessen en (prefab) balkons zie de tekeningen van de architect.
De afmetingen van de kruipruiken zijn 500x700mm., de exacte positie van de kruipruiken te bepalen door de leverancier van de kanaalplaten en de aannemer.
De verantwoordelijkheid van de maatvoering van de sparringen t.b.v. de installaties blijft berusten bij de installateurs.
Voor de doornedres zie tekening vanaf BA 00 S01.
Voor de 3D aanzichten zie tekening BA 00 D01.
Voor de details zie tekening BA 00 D01.




renvooi:

- = beton, prefab
- = beton, in het werk gestort
- = metselwerk, kalkzandsteen
- = peilmaat, prefabvloer
- = dikte / peilmaat, in het werk gestorte vloer
- = overspanningsrichting prefab vloer

algemene opmerkingen:

peil = 0,00 = 1,30m. + NAP;
alle maten in mm;
Gebruikte bouwkundige onderleggers:
Powerhouse: IFC Totaal model d.d. 18-06-2020
Gevolgklasse= CC3.
Executieklasse staal= 3.
Staalwalleit S355.
Brandwerendheid hoofd draagconstructie plint en toren = 120 minuten.
Brandwerendheid hoofd draagconstructie parkeergarage = 90 minuten.
Staalconstructie brandwerend bekleden.
Voor de vorm en maatvoering van de (staal en prefab) trappen, prefab bordessen en (prefab) balkons zie de tekeningen van de architect.
De afmetingen van de kruipruiken zijn 500x700mm., de exacte positie van de kruipruiken te bepalen door de leverancier van de kanaalplaten en de aannemer.
De verantwoordelijkheid van de maatvoering van de sparringen t.b.v. de installaties blijft berusten bij de installateurs.
Voor de doorsneden zie tekening vanaf BA 00 S01.
Voor de 3D aanzichten zie tekening BA 00 3D1.
Voor de details zie tekening BA 00 D01.

B	07-10-2020	wijziging overdrachtskolommen en aansluiting met parkeergarage	JS
A	18-09-2020	diverse aanpassingen	JS
datum	26-06-2020	1899 Bouwaanvraag	status definitief
project	The BaanTower Rotterdam		
architect	Powerhouse Company Rotterdam		
opdrachtgever	BAAN-aan B.V.		
schaal	1:100	projectleider	akkoord
formaat	A1	revisie	revisie
ordernr.	10353	BA 00 2/00 1	B
www.vanrossumbv.nl		info@vanrossumbv.nl	

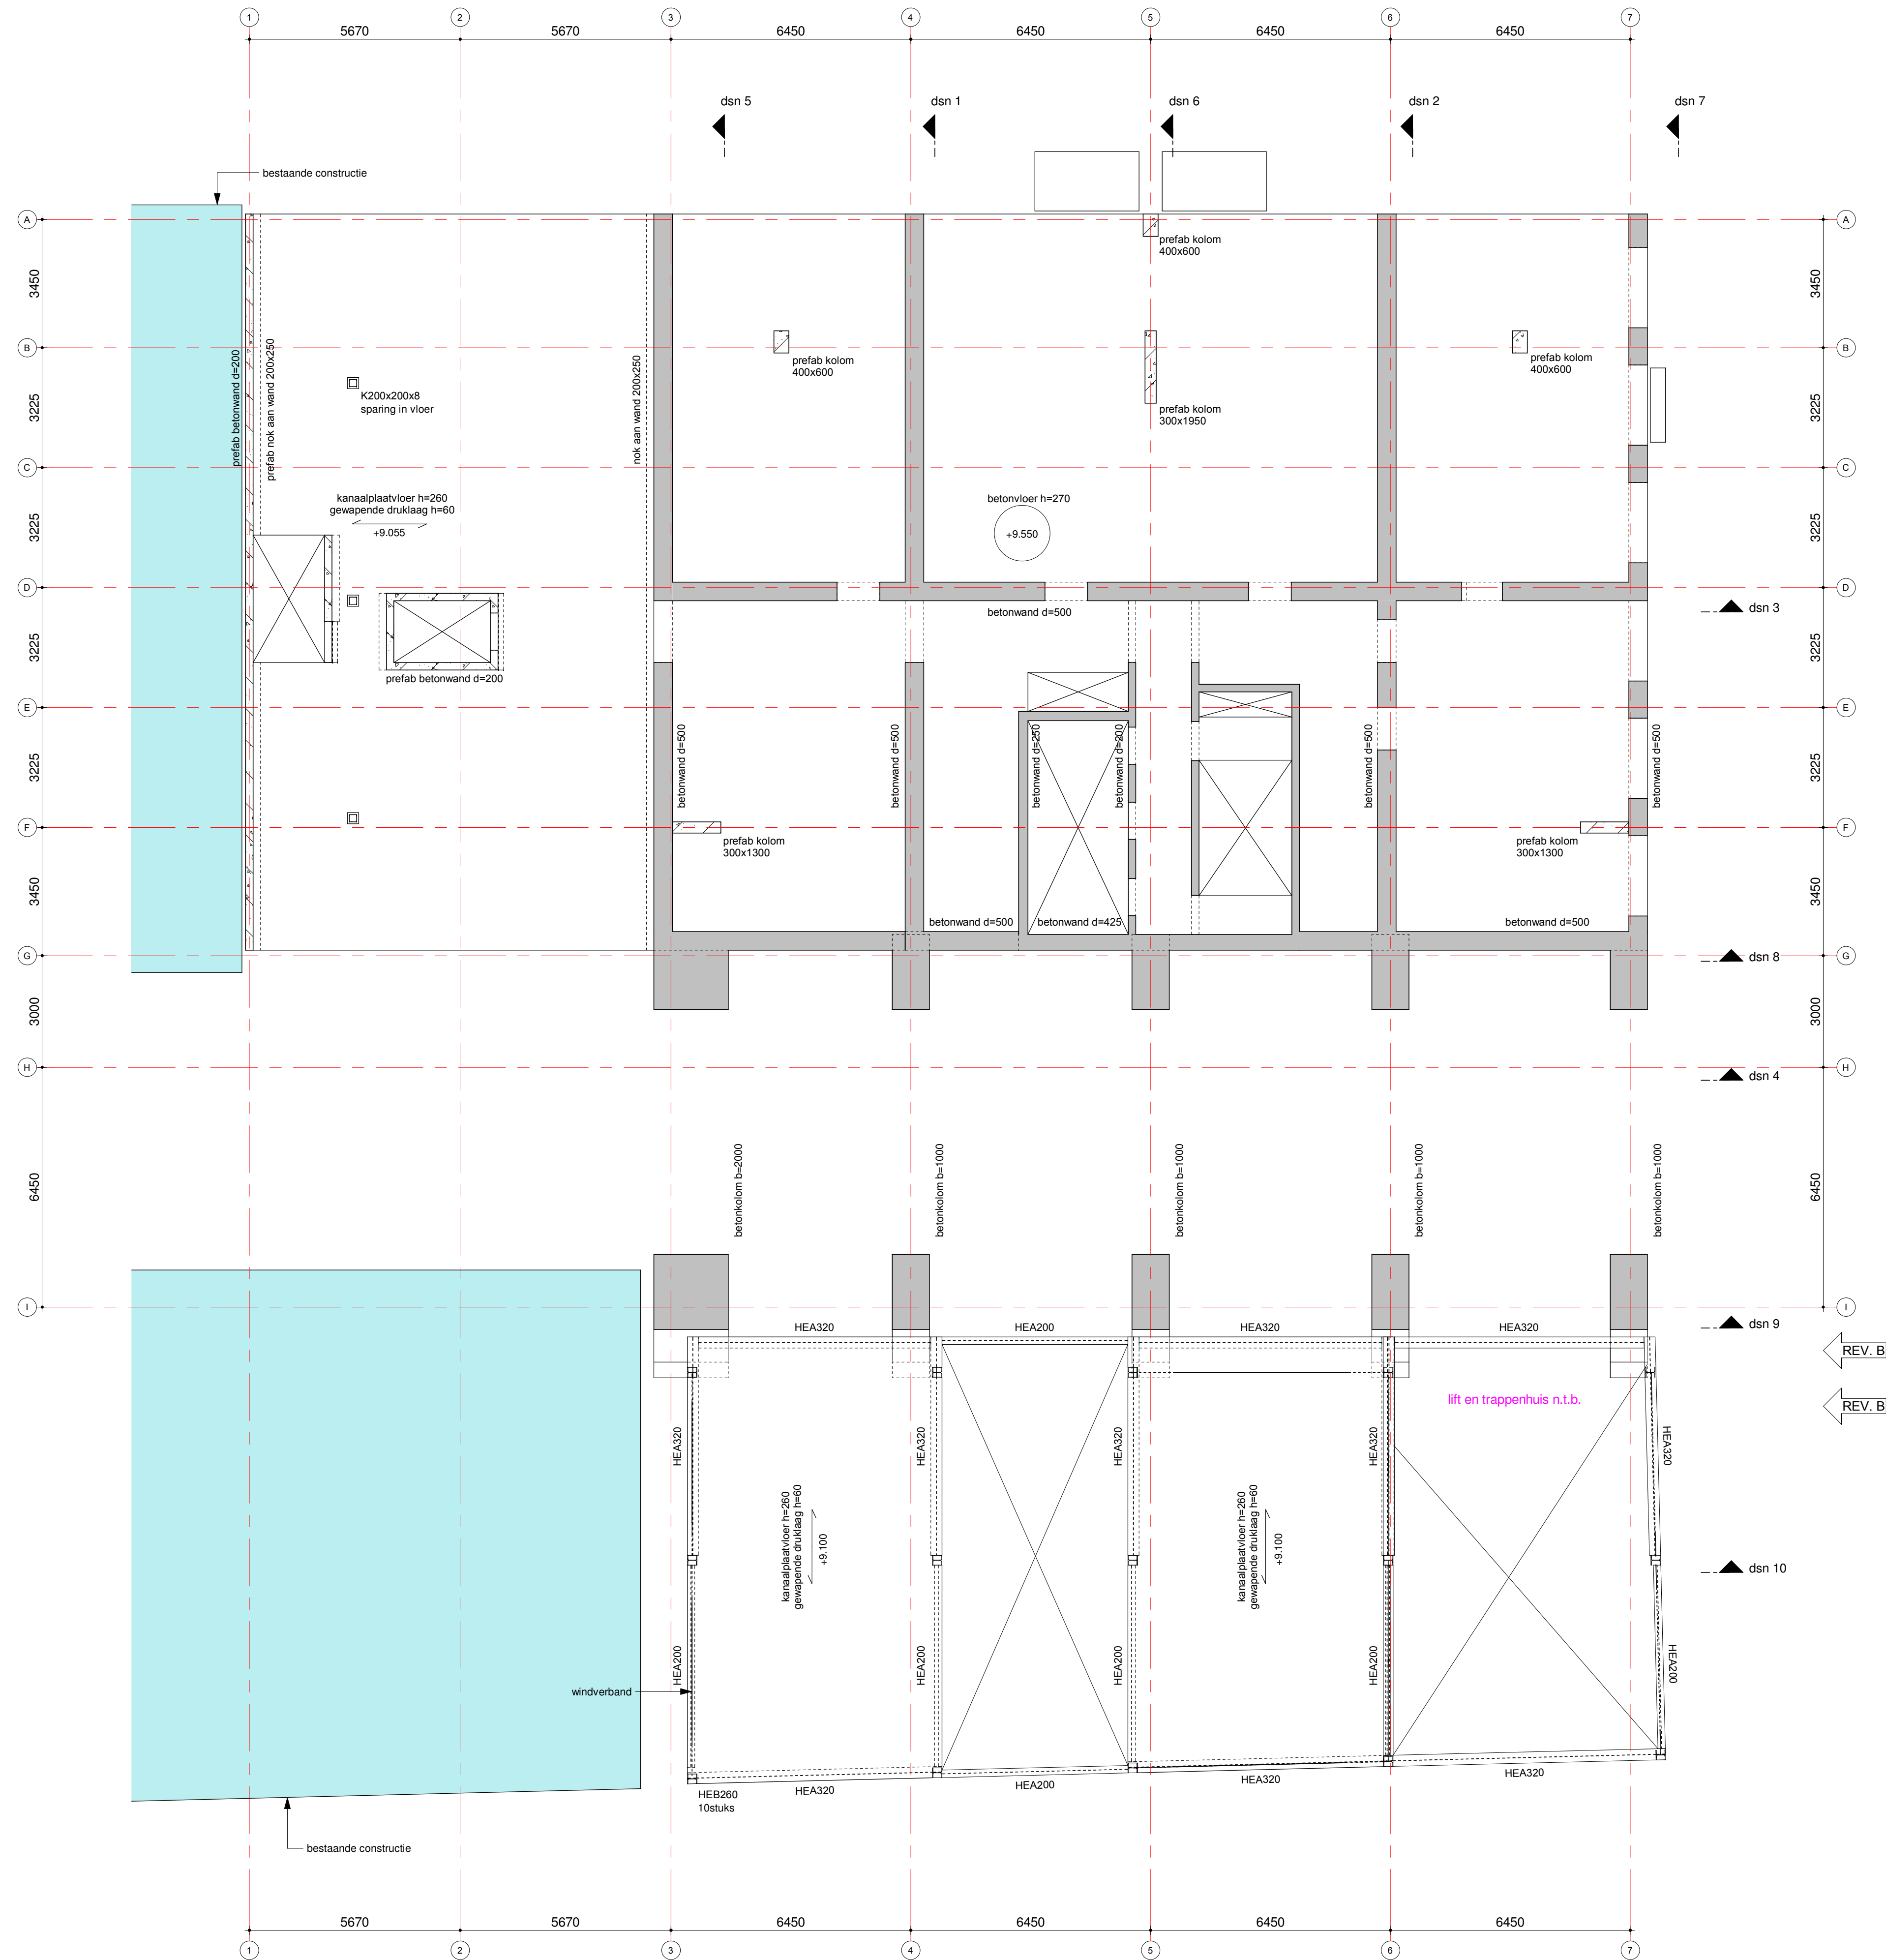

renvooi:

- = beton, prefab
- = beton, in het werk gestort
- = metselwerk, kalkzandsteen
- = peilmaat, prefabvloer
- = dikte / peilmaat, in het werk gestorte vloer
- = overspanningsrichting prefab vloer

algemene opmerkingen:

peil = 0,00 = 1,30m. + NAP;
alle maten in mm;
Gebruikte bouwkundige onderleggers:
Powerhouse: IFC Totaal model d.d. 18-06-2020
Gevolgklasse= CC3.
Executieklasse staal= 3.
Staalqualiteit S355.
Brandwerendheid hoofd draagconstructie plint en toren = 120 minuten.
Brandwerendheid hoofd draagconstructie parkeergarage = 90 minuten.
Staalconstructie brandwerend bekleden.
Voor de vorm en maatvoering van de (staal en prefab) trappen, prefab bordessen en (prefab) balkons zie de tekeningen van de architect.
De afmetingen van de kruipruiten zijn 500x700mm., de exacte positie van de kruipruiten te bepalen door de leverancier van de kanaalplaten en de aannemer.
De verantwoordelijkheid van de maatvoering van de sparringen t.b.v. de installaties blijft berusten bij de installateurs.
Voor de doorsneden zie tekening vanaf BA 00 S01.
Voor de 3D aanzichten zie tekening BA 00 3D1.
Voor de details zie tekening BA 00 D01.

B	07-10-2020	wijziging overdrachtskolommen en aansluiting met parkeergarage	JS
A	18-09-2020	diverse aanpassingen	JS
datum 26-06-2020		tase Bouwaanvraag	Status definitief
The BaanTower Rotterdam architect Powerhouse Company Rotterdam opdrachtgever BAAN-aan B.V.			
4e verdieping		schaal 1:100 format A1 codenum. 10353	tekenplaatnr. [Redacted] [Redacted] m. [Redacted] [Redacted] B A [0 4] [0 0 1]
		www.vanrossumbv.nl	info@vanrossumbv.nl



renvooi:


- = beton, prefab
- = beton, in het werk gestort
- = metselwerk, kalkzandsteen
- = peilmaat, prefabvloer
- = dikte / peilmaat, in het werk gestorte vloer
- = overspanningsrichting prefab vloer

algemene opmerkingen:

peil = 0,00 = 1,30m. + NAP;
alle maten in mm;
Gebruikte bouwkundige onderleggers:
Powerhouse: IFC Totaal model d.d. 18-06-2020
Gevolgklasse= CC3.
Executieklasse staal= 3.
Staalqualiteit S355.
Brandwerendheid hoofd draagconstructie plint en toren = 120 minuten.
Brandwerendheid hoofd draagconstructie parkeergarage = 90 minuten.
Staalconstructie brandwerend bekleden.
Voor de vorm en maatvoering van de (staal en prefab) trappen, prefab bordessen en (prefab) balkons zie de tekeningen van de architect.
De afmetingen van de kruipruiken zijn 500x700mm., de exacte positie van de kruipruiken te bepalen door de leverancier van de kanaalplaten en de aannemer.
De verantwoordelijkheid van de maatvoering van de sparringen t.b.v. de installaties blijft berusten bij de installateurs.
Voor de doorsneden zie tekening vanaf BA 00 S01.
Voor de 3D aanzichten zie tekening BA 00 D01.
Voor de details zie tekening BA 00 D01.

B	07-10-2020	wijziging overdrachtskolommen en aansluiting met parkeergarage	JS
A	18-09-2020	diverse aanpassingen	JS
datum	26-06-2020	1899 Bouwaanvraag	definitief
project	The BaanTower Rotterdam		
architect	Powerhouse Company Rotterdam		
opdrachtgever	BAAN-aan B.V.		
schaal	1:100		
formaat	A1		
ordernr.	10353		
revisie	BA 05 001		
akkoord	B		
www.vanrossumbv.nl	info@vanrossumbv.nl		

A	18-09-2020	diverse aanpassingen	JS
datum		20-06-2020	
naam		Bouwaanvraag	
project		statu	
The BaanTower Rotterdam		definitief	
architect		RAADGEVEND INGENIEURS	
Powerhouse Company Rotterdam		VAN ROSSUM	
opdrachtgever		BAAN-aan B.V.	
6e verdieping		school 1:100 formaat A1 ordernr. 10353 www.vanrossumbv.nl	
		lokaal revisie A info@vanrossumbv.nl	

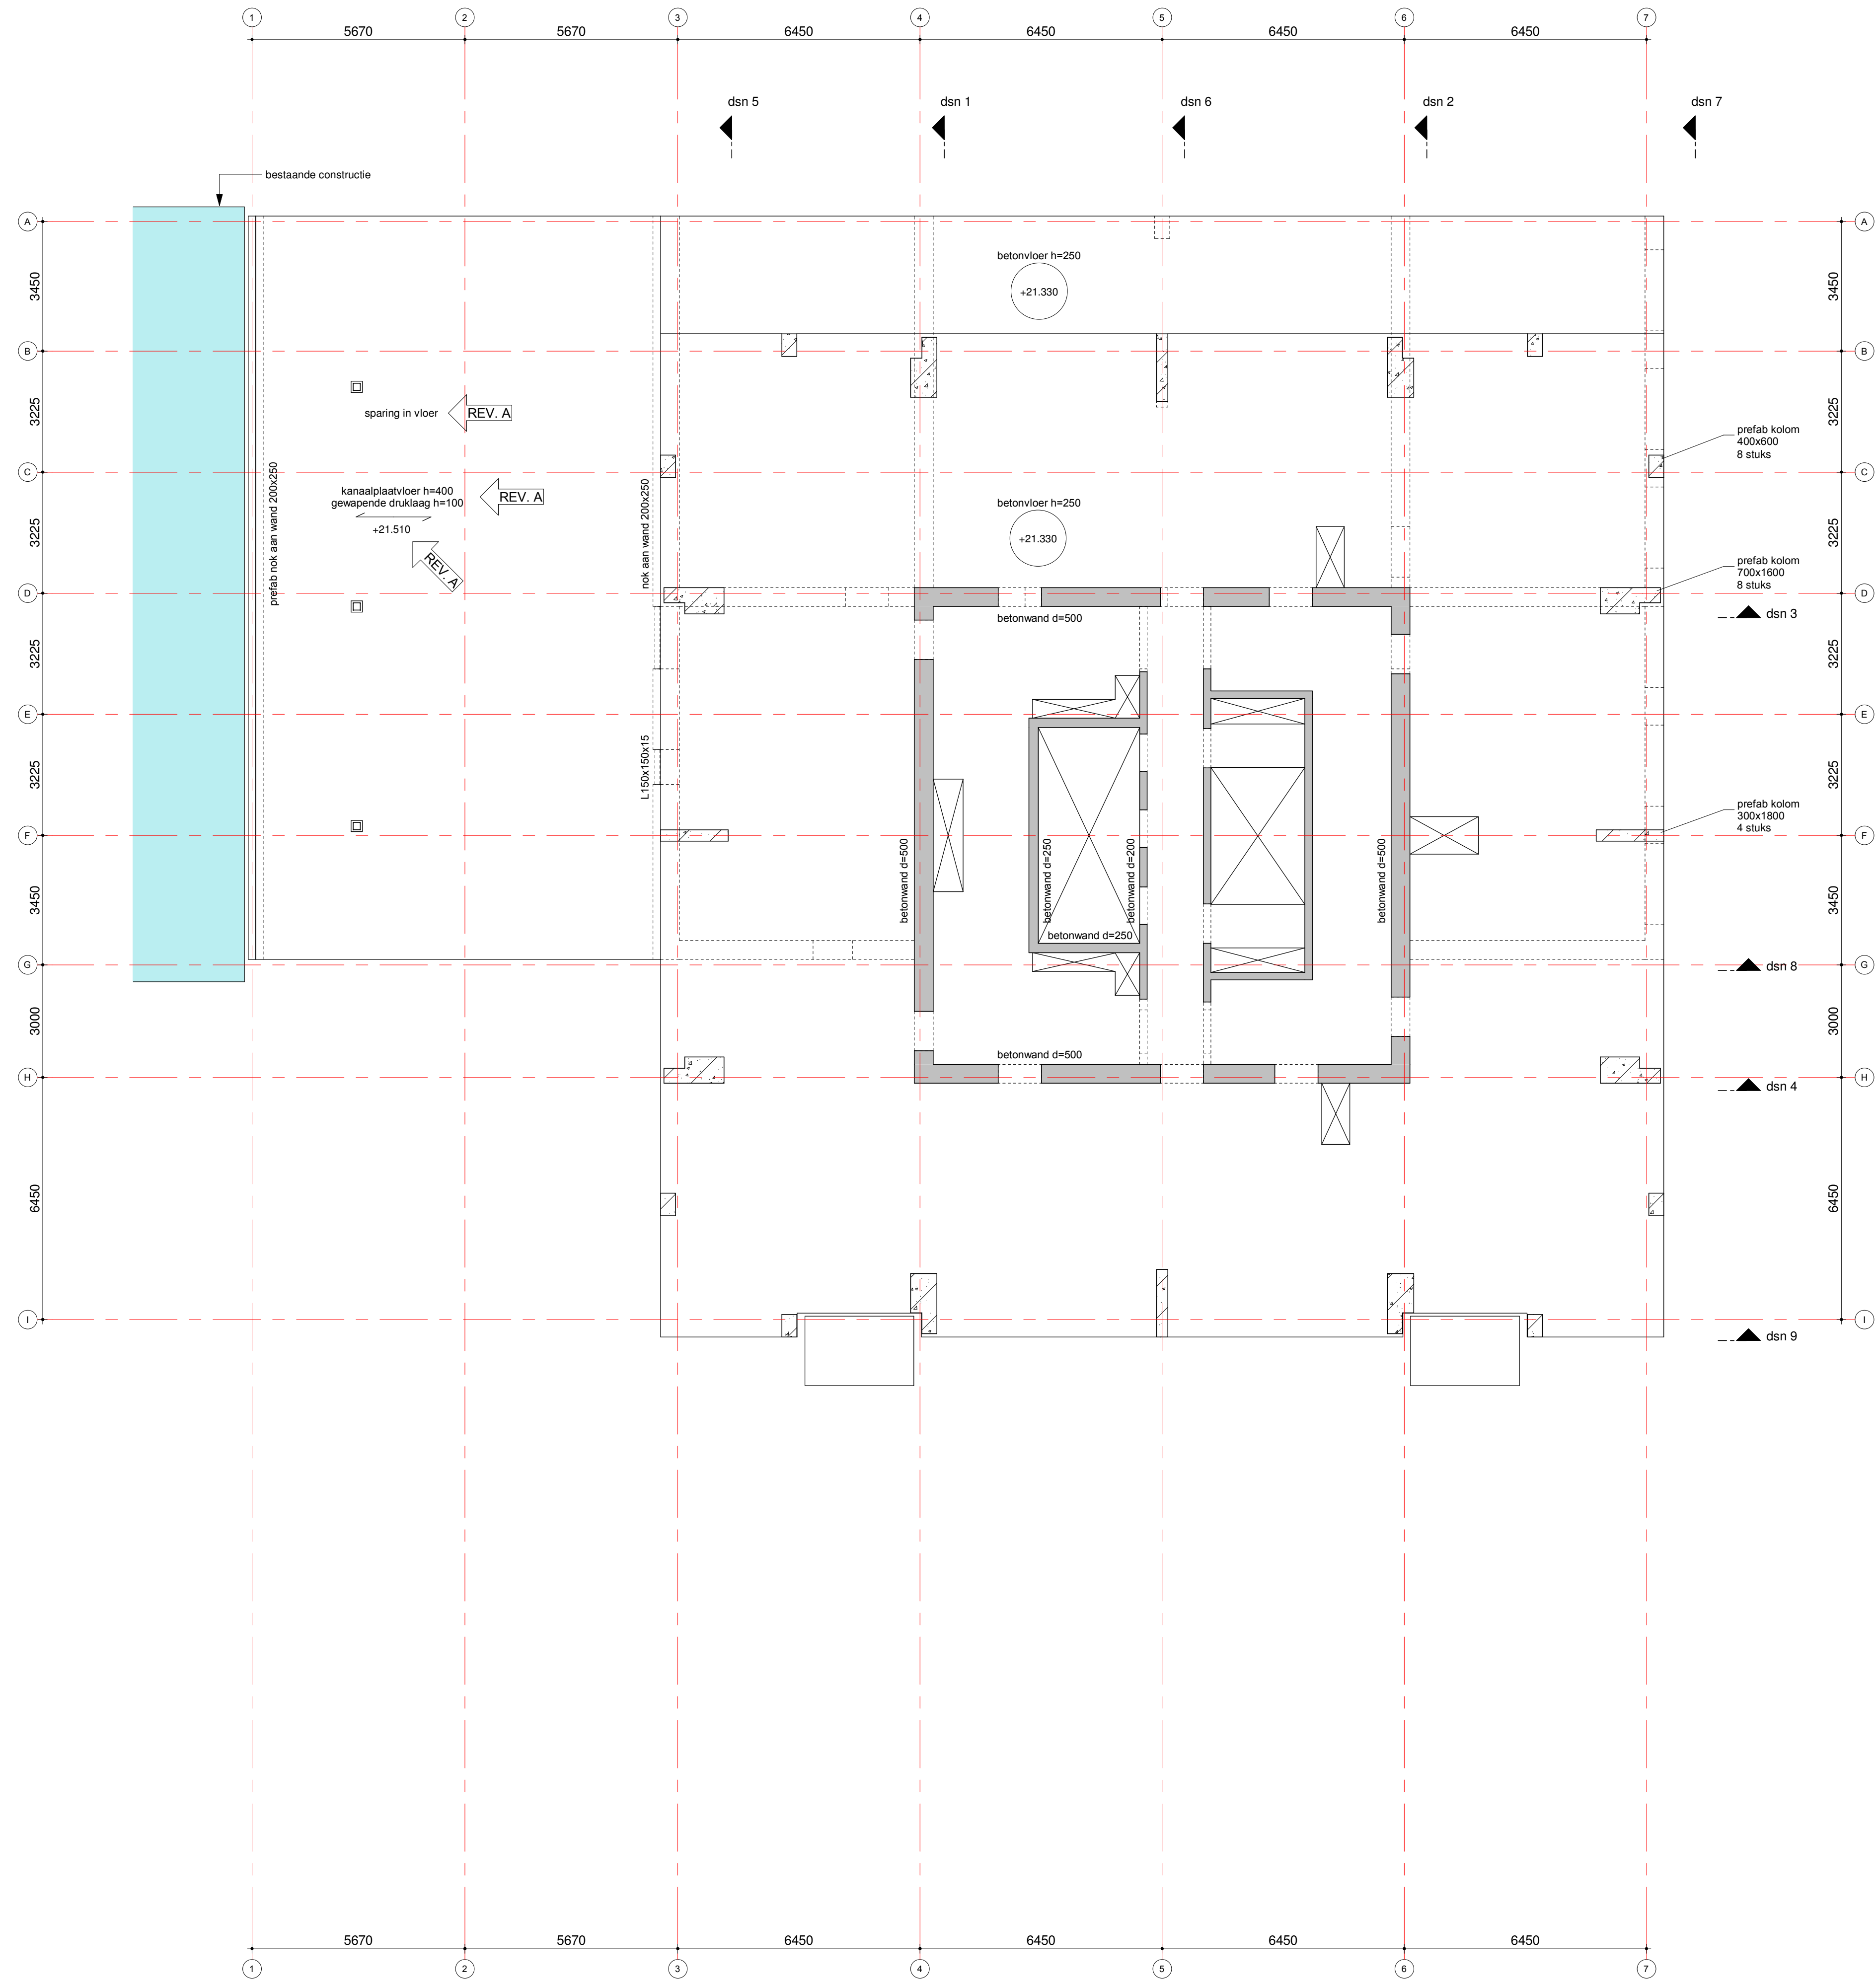

renvooi:

-  = beton, prefab
-  = beton, in het werk gestort
-  = metselwerk, kalkzandsteen
-  = peilmaat, prefabvloer
-  = dikte / peilmaat, in het werk gestorte vloer
-  = overspanningsrichting prefab vloer

algemene opmerkingen:

peil = 0,00 = 1,30m. + NAP;
alle maten in mm;
Gebruikte bouwkundige onderleggers:
Powerhouse: IFC Totaal model d.d. 18-06-2020
Gevolgklasse= CC3.
Executieklasse staal= 3.
Staalqualiteit S355.
Brandwerendheid hoofd draagconstructie plint en toren = 120 minuten.
Brandwerendheid hoofd draagconstructie parkeergarage = 90 minuten.
Staalconstructie brandwerend bekleden.
Voor de vorm en maatvoering van de (staal en prefab) trappen, prefab bordessen en (prefab) balkons zie de tekeningen van de architect.
De afmetingen van de kruipruiken zijn 500x700mm., de exacte positie van de kruipruiken te bepalen door de leverancier van de kanaalplaten en de aannemer.
De verantwoordelijkheid van de maatvoering van de sparingen t.b.v. de installaties blijft berusten bij de installateurs.
Voor de doorsnedes zie tekening vanaf BA 00 S01.
Voor de 3D aanzichten zie tekening BA 00 3D1.
Voor de details zie tekening BA 00 D01.



-  = beton, prefab
 = beton, in het werk gestort
 = metselwerk, kalkzandsteen
 = peilmaat, prefabvloer
 = dikte / peilmaat, in het werk gestorte vloer
 = overspanningsrichting prefab vloer

algemene opmerkingen:

peil = 0,00 = 1,30m. + NAP;
alle maten in mm;


Gebruikte bouwkundige onderleggers:


Powerhouse: IFC Totaal model d.d. 18-06-2020

Gevolgklasse= CC3.
 Executieklasser= 3.
 Staalkwaliteit S355.

Brandwerendheid hoofddraagconstructie plint en toren = 120 minuten
Brandwerendheid hoofddraagconstructie parkeergarage = 90 minuten
Staalconstructie brandwerend bekleden.

Voor de vorm en maatvoering van de (staal en prefab) trappen, prefab bordessen en (prefab) balkons zie de tekeningen van de architect.
 De afmetingen van de kruipluiken zijn 500x700mm., de exacte positie van de kruipluiken te bepalen door de leverancier van de kanaalplaten en de aannemer.
 De verantwoordelijkheid van de maatvoering van de springen t.b.v. de installaties blijft berusten bij de installateurs.
 Voor de doorsneden zie tekening vanaf BA 00 S01.
 Voor de 3D aanzichten zie tekening BA 00 3D1.
 Voor de details zie tekening BA 00 D01.

 datum	26-06-2020	type	Bouwaanvraag	status	definitief
project					
The BaanTower Rotterdam					
aanschafte					
Powerhouse Company Rotterdam					
opdrachtgever					
BAAN-aan B.V.					
8e verdieping		schaal	1:100		
		formaat	A1		
		exempl.	10353		
					
					
					
		www.vanrossumbv.nl		info@vanrossumbv.nl	

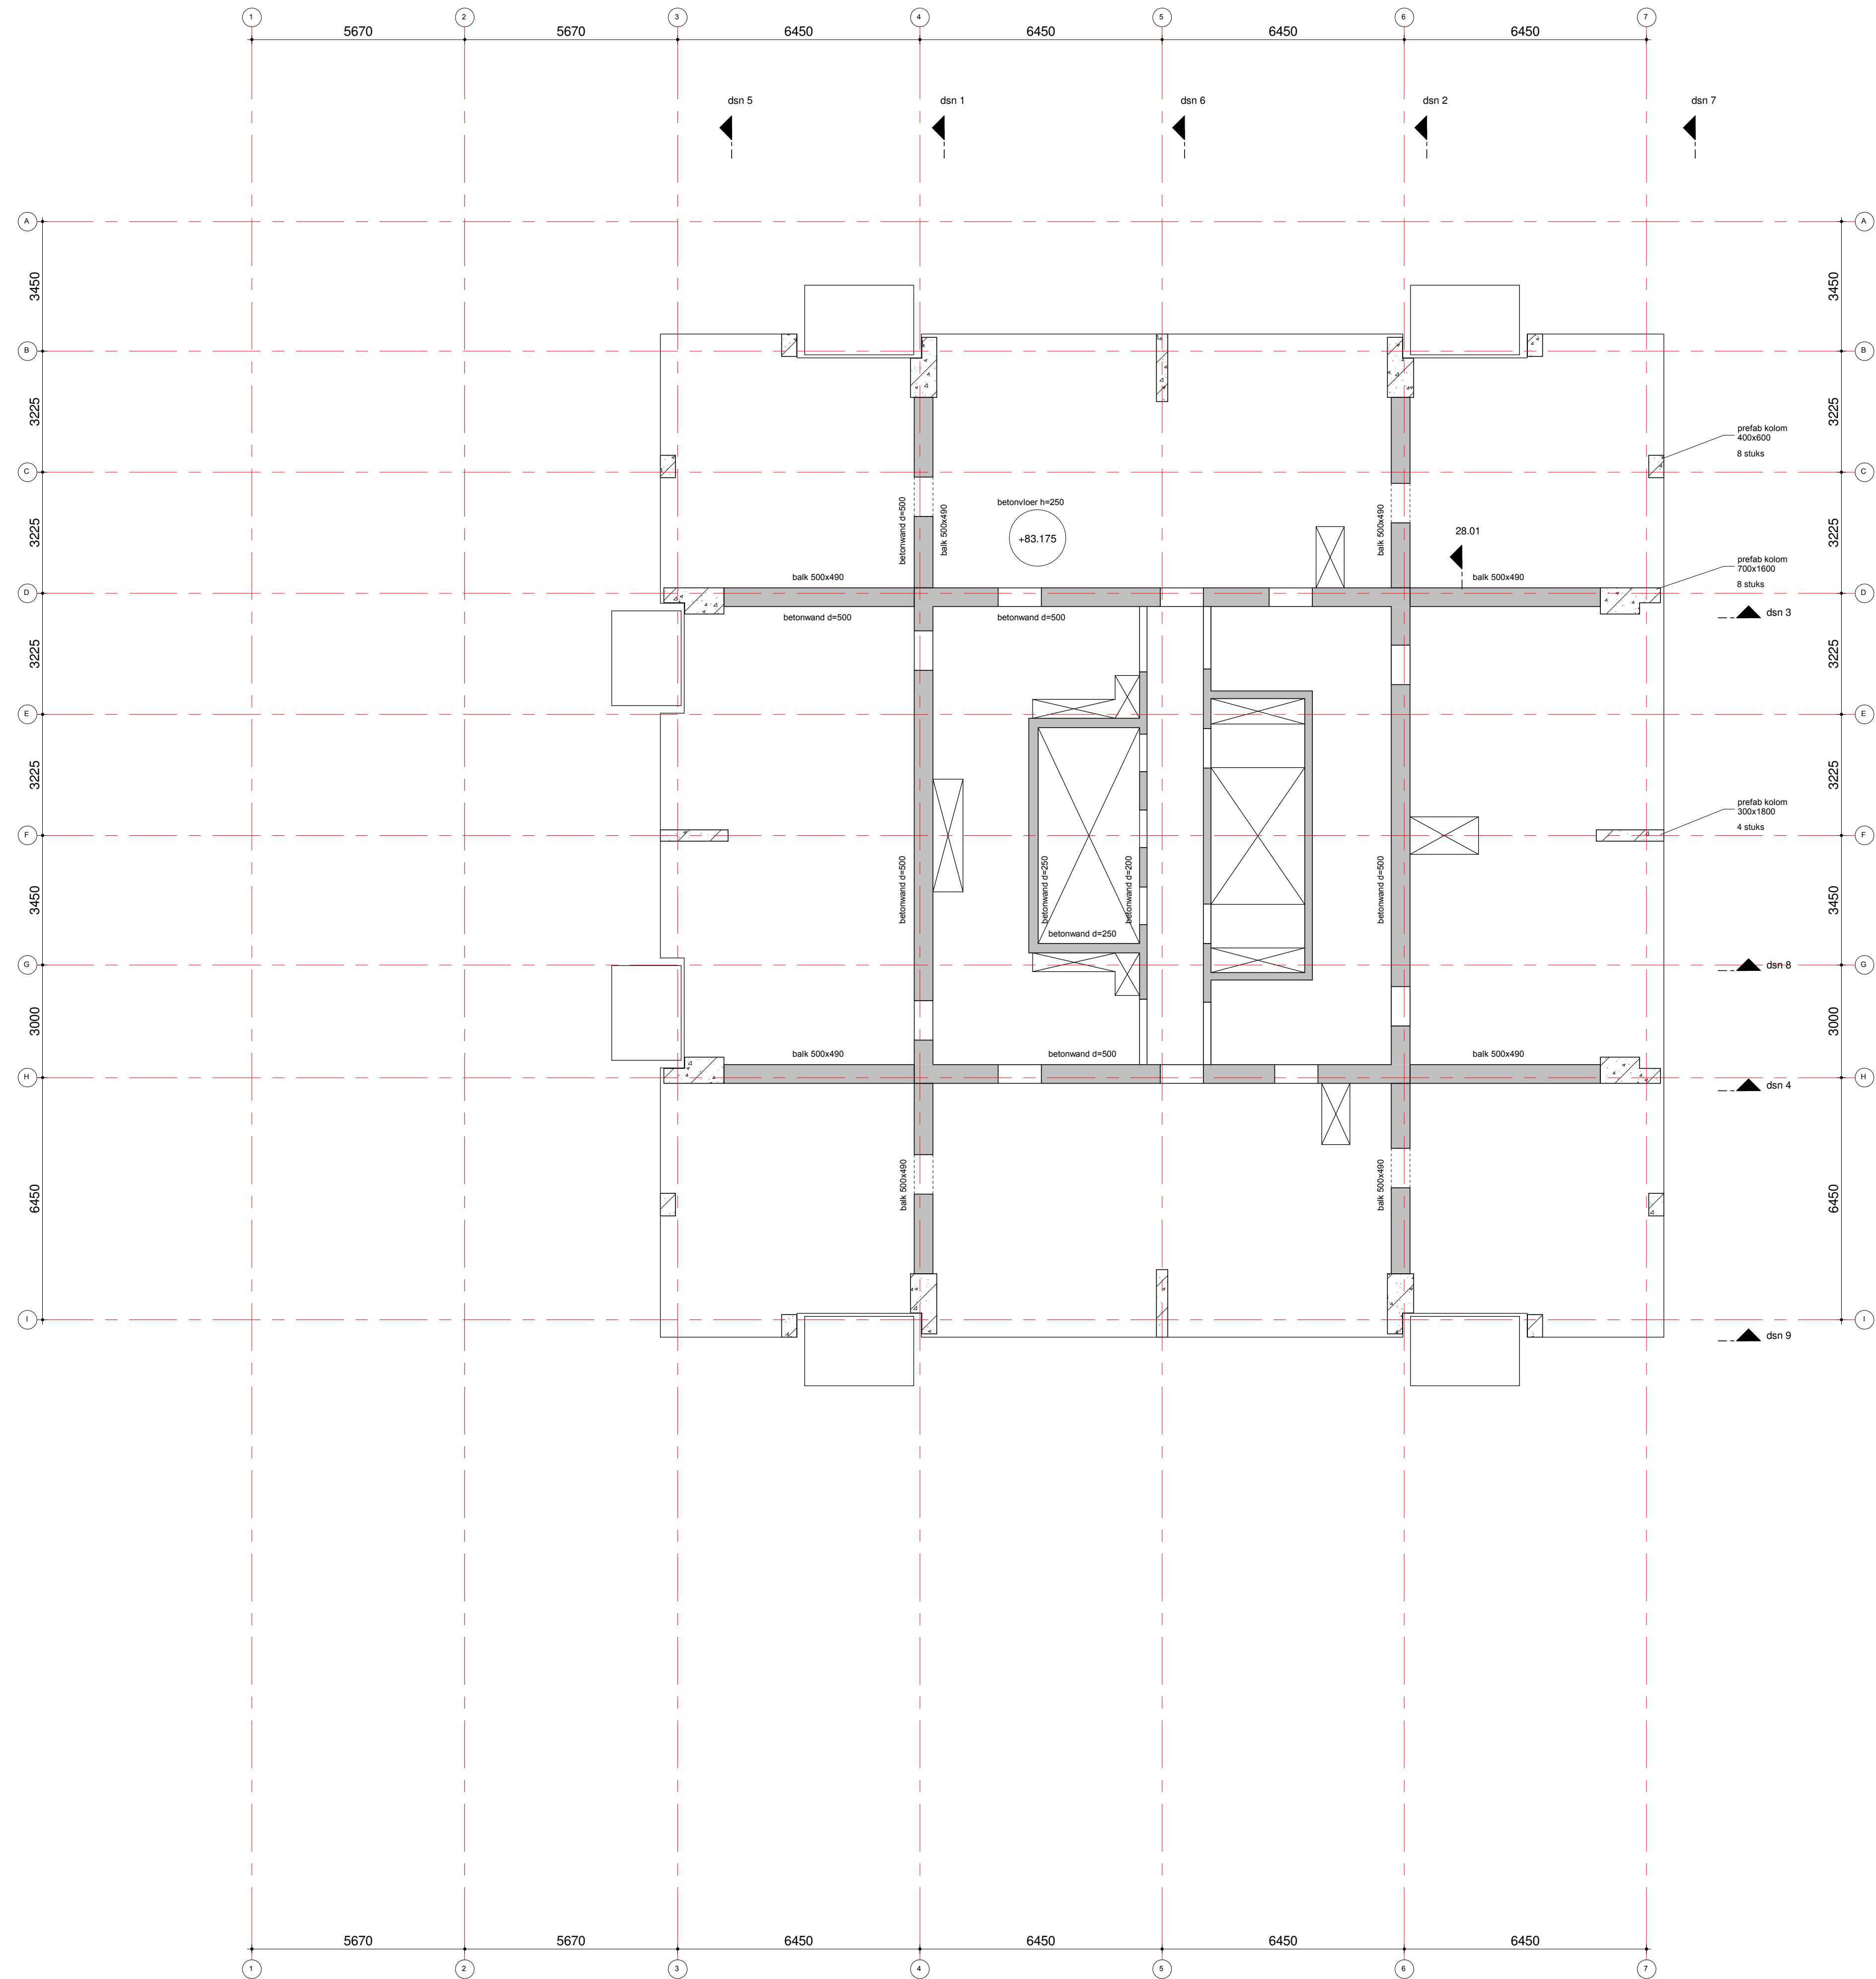

renvooi:


- = beton, prefab
- = beton, in het werk gestort
- = metselwerk, kalkzandsteen
- = peilmaat, prefabvloer
- = dikte / peilmaat, in het werk gestorte vloer
- = overspanningsrichting prefab vloer

algemene opmerkingen:

peil = 0.00 = 1.30m. + NAP;
alle maten in mm;

Gebruikte bouwkundige onderleggers:
Powerhouse: IFC Totaal model d.d. 18-06-2020

Gevolgklasse= CC3,
Executieklasse staal= 3,
Staalwaliteit S355.
Brandwerendheid hoofdconstructie plint en toren = 120 minuten.
Brandwerendheid hoofdconstructie parkeergarage = 90 minuten.
Staalconstructie brandwerend bekleden.
Voor de vorm en maatvoering van de (staal en prefab) trappen, prefab bordessen en (prefab) balkons zie de tekeningen van de architect.
De afmetingen van de kruipruiten zijn 500x700mm., de exacte positie van de kruipruiten te bepalen door de leverancier van de kanaalplaten en de aannemer.
De verantwoordelijkheid van de maatvoering van de sparringen t.b.v. de installaties blijft berusten bij de installateurs.
Voor de doorsnedes zie tekening vanaf BA 00 S01.
Voor de 3D aanzichten zie tekening BA 00 3D1.
Voor de details zie tekening BA 00 D01.

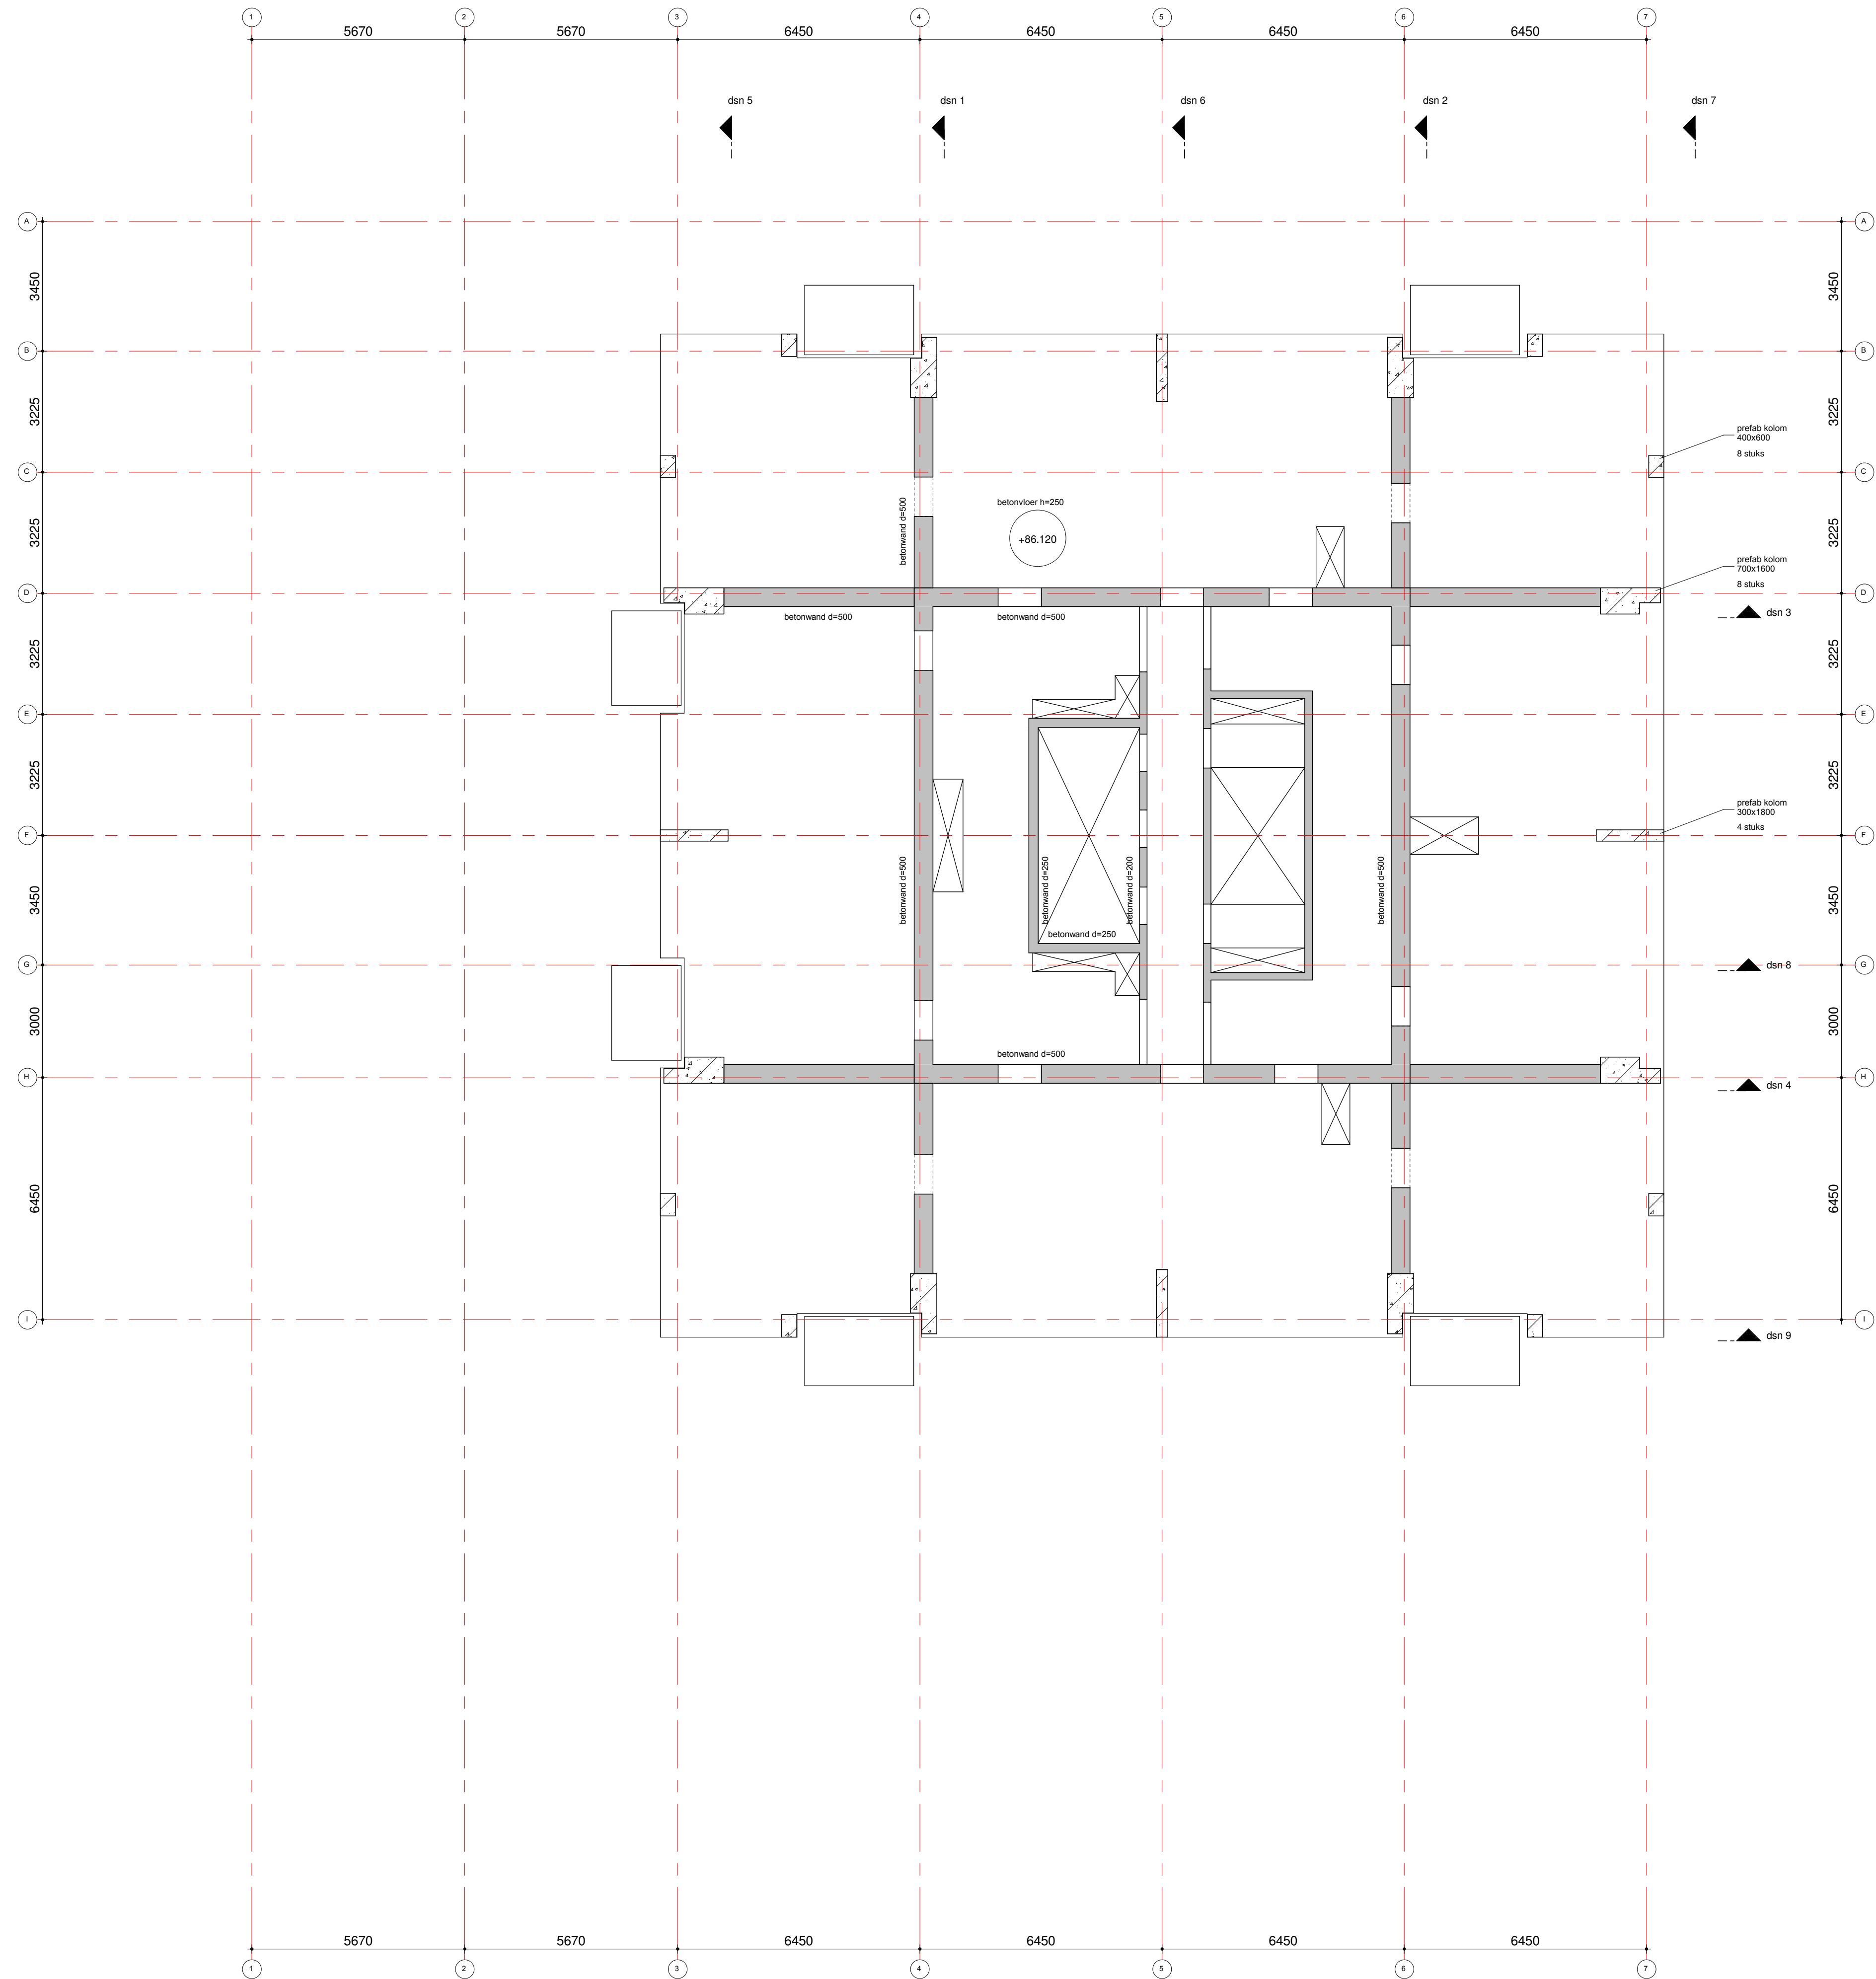

renvooi:


- = beton, prefab
- = beton, in het werk gestort
- = metselwerk, kalkzandsteen
- = peilmaat, prefabvloer
- = dikte / peilmaat, in het werk gestorte vloer
- = overspanningsrichting prefab vloer

algemene opmerkingen:

peil = 0.00 = 1.30m. + NAP;
alle maten in mm.

Gebruikte bouwkundige onderleggers:
Powerhouse: IFC Totaal model d.d. 18-06-2020

Gevolgklasse CC3.
Executieklassie staal= 3.
Staalwaliteit S355.
Brandwerendheid hoofdconstructie plint en toren = 120 minuten.
Brandwerendheid hoofdconstructie parkeergarage = 90 minuten.
Staalconstructie brandwerend bekleden.
Voor de vorm en maatvoering van de (staal en prefab) trappen, prefab bordessen en (prefab) balkons zie de tekeningen van de architect.
De afmetingen van de kruipruiken zijn 500x700mm., de exacte poslie van de kruipruiken te bepalen door de leverancier van de kanaalplaten en de aannemer.
De verantwoordelijkheid van de maatvoering van de sparingen t.b.v. de installaties blijft berusten bij de installateurs.
Voor de doornedezie zie tekening vanaf BA 00 S01.
Voor de 3D aanzichten zie tekening BA 00 3D1.
Voor de details zie tekening BA 00 D01.

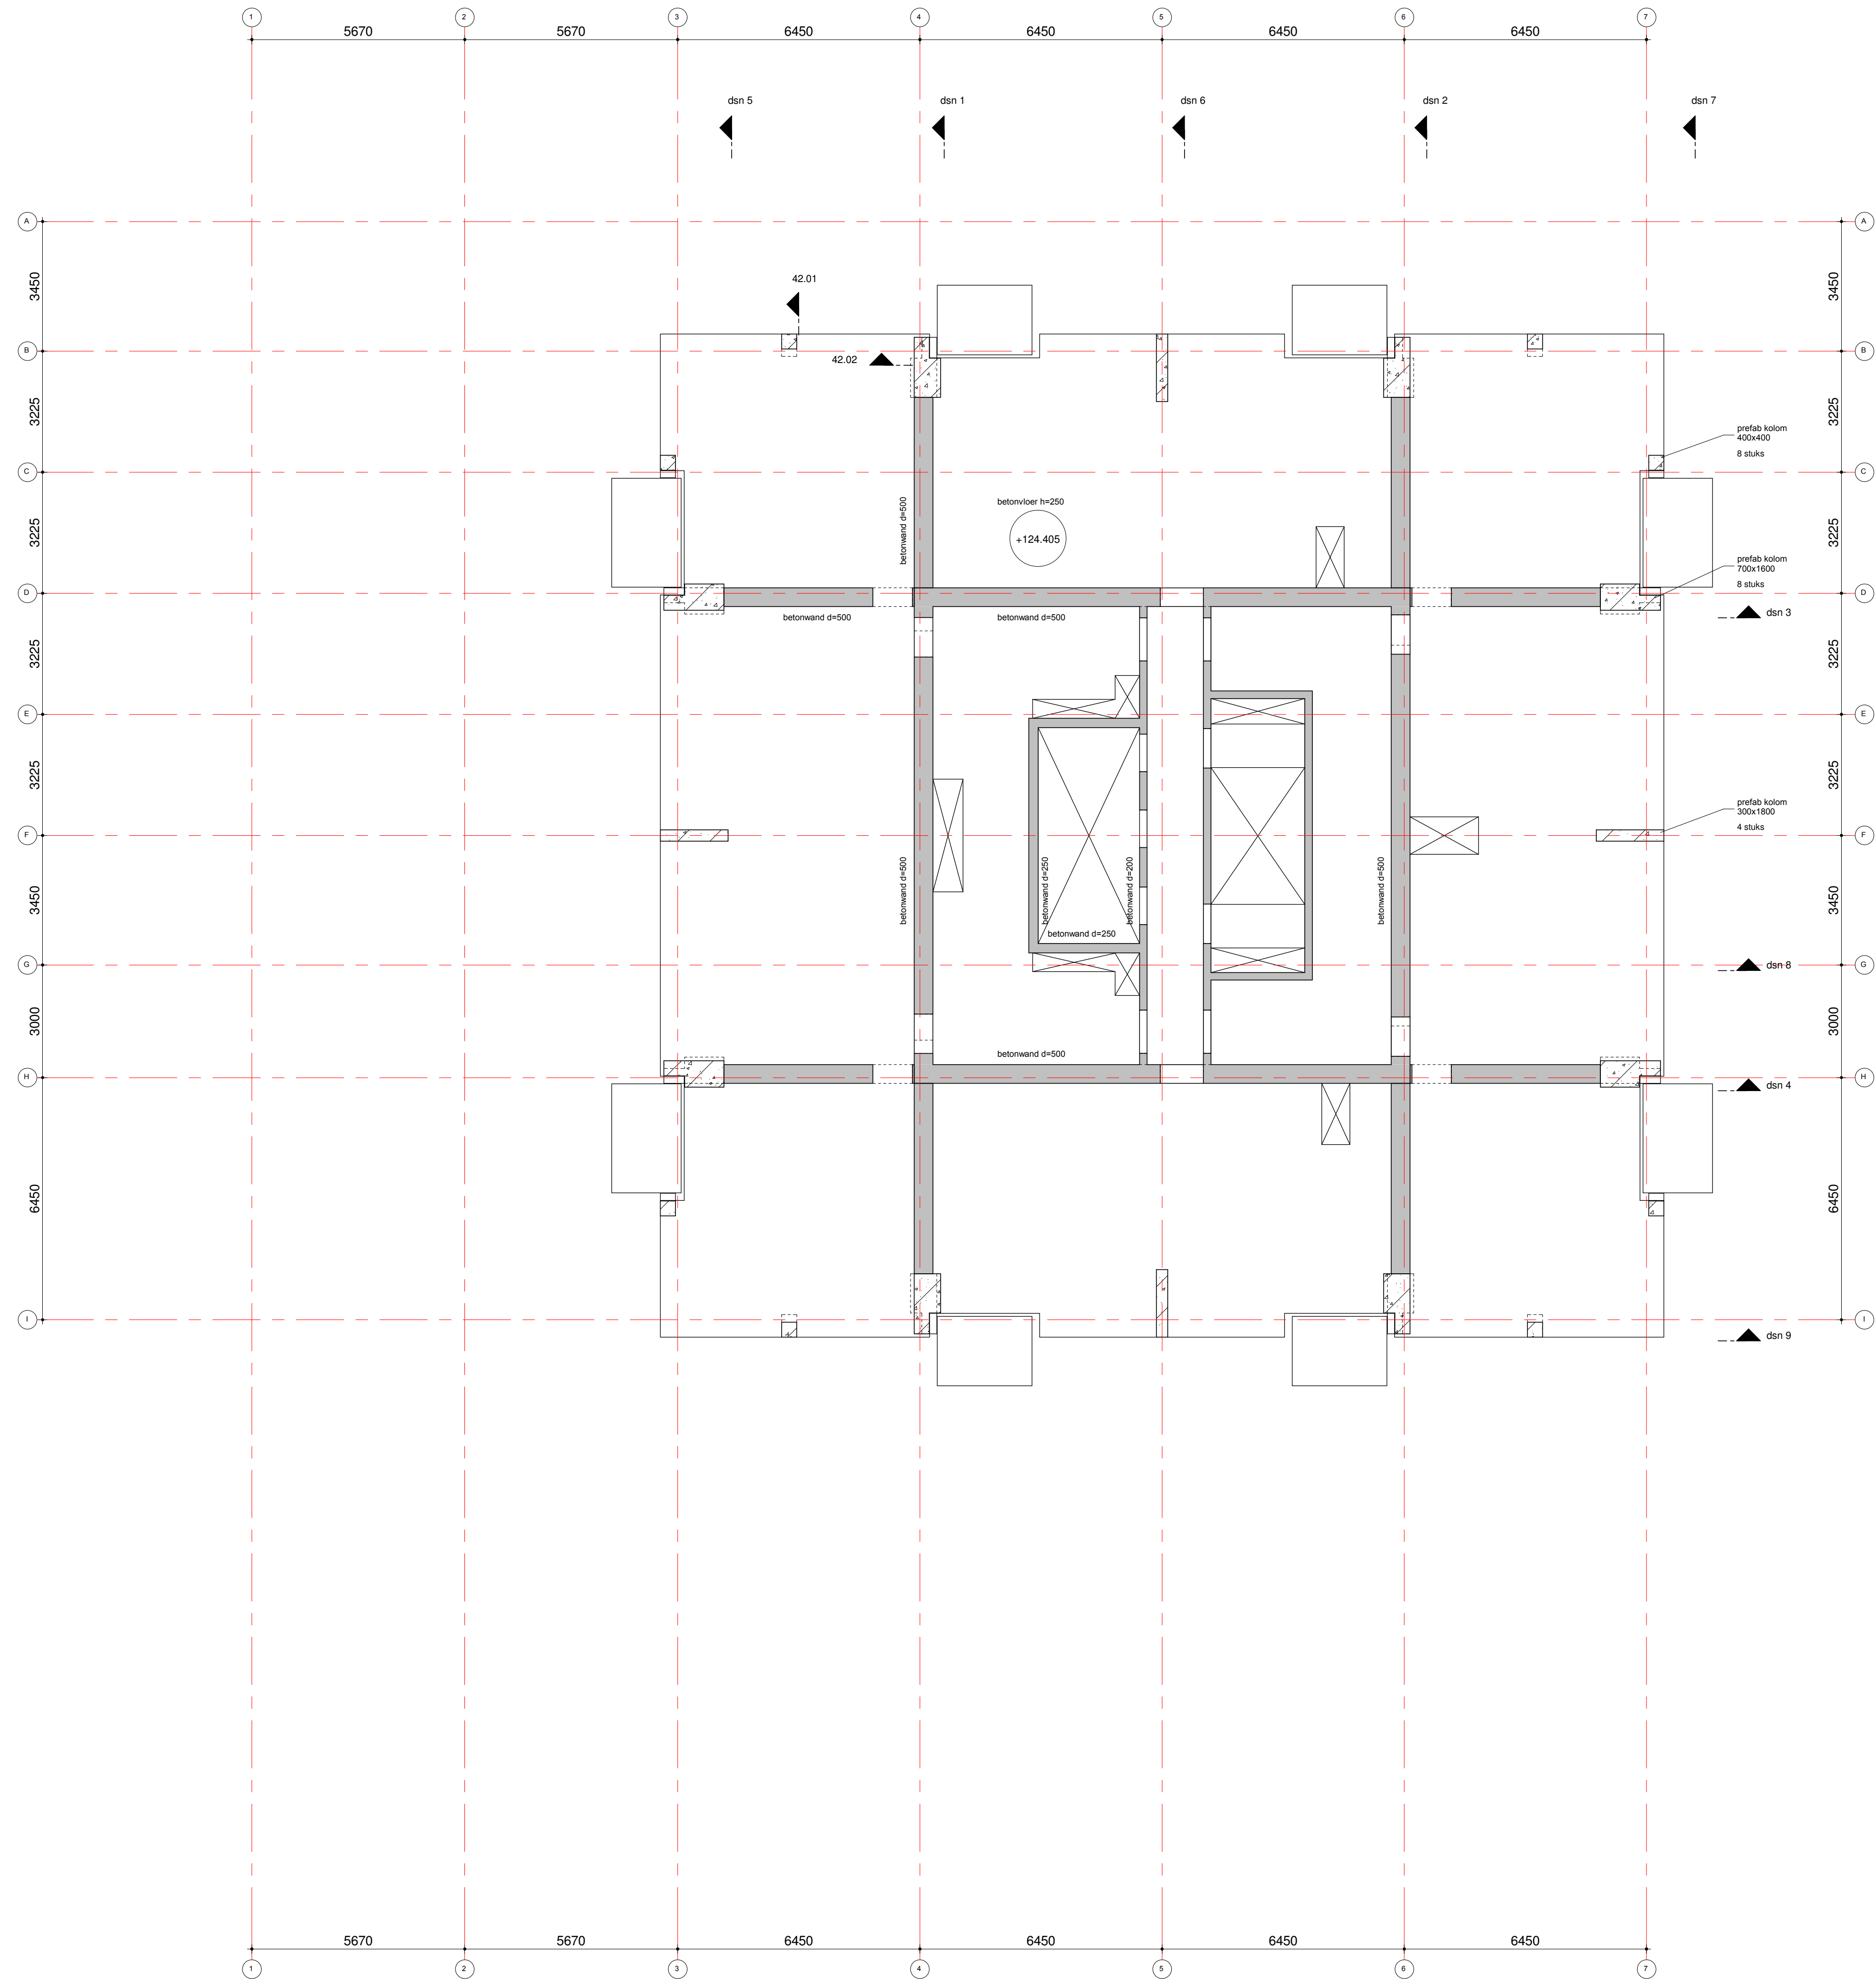

renvooi:

- = beton, prefab
- = beton, in het werk gestort
- = metselwerk, kalkzandsteen
- = peilmaat, prefabvloer
- = dikte / peilmaat, in het werk gestorte vloer
- = overspanningsrichting prefab vloer


algemene opmerkingen:

peil = 0.00 = 1.30m. + NAP;
alle maten in mm;

Gebruikte bouwkundige onderleggers:

Powerhouse: IFC Totaal model d.d. 18-06-2020

Gevolgklasse CC3,
Executieklasse staal= 3,
Staalwaliteit S355,
Brandwerendheid hoofd draagconstructie plint en toren = 120 minuten.
Brandwerendheid hoofd draagconstructie parkeergarage = 90 minuten.
Staalconstructie brandwerend bekleden.
Voor de vorm en maatvoering van de (staal en prefab) trappen, prefab bordessen en (prefab) balkons zie de tekeningen van de architect.
De afmetingen van de kruipruiten zijn 500x700mm., de exacte posities van de kruipruiten te bepalen door de leverancier van de kanaalplaten en de aannemer.
De verantwoordelijkheid van de maatvoering van de sparringen t.b.v. de installaties blijft berusten bij de installateurs.
Voor de doorsnedes zie tekening vanaf BA 00 S01.
Voor de 3D aanzichten zie tekening BA 00 3D1.
Voor de details zie tekening BA 00 D01.

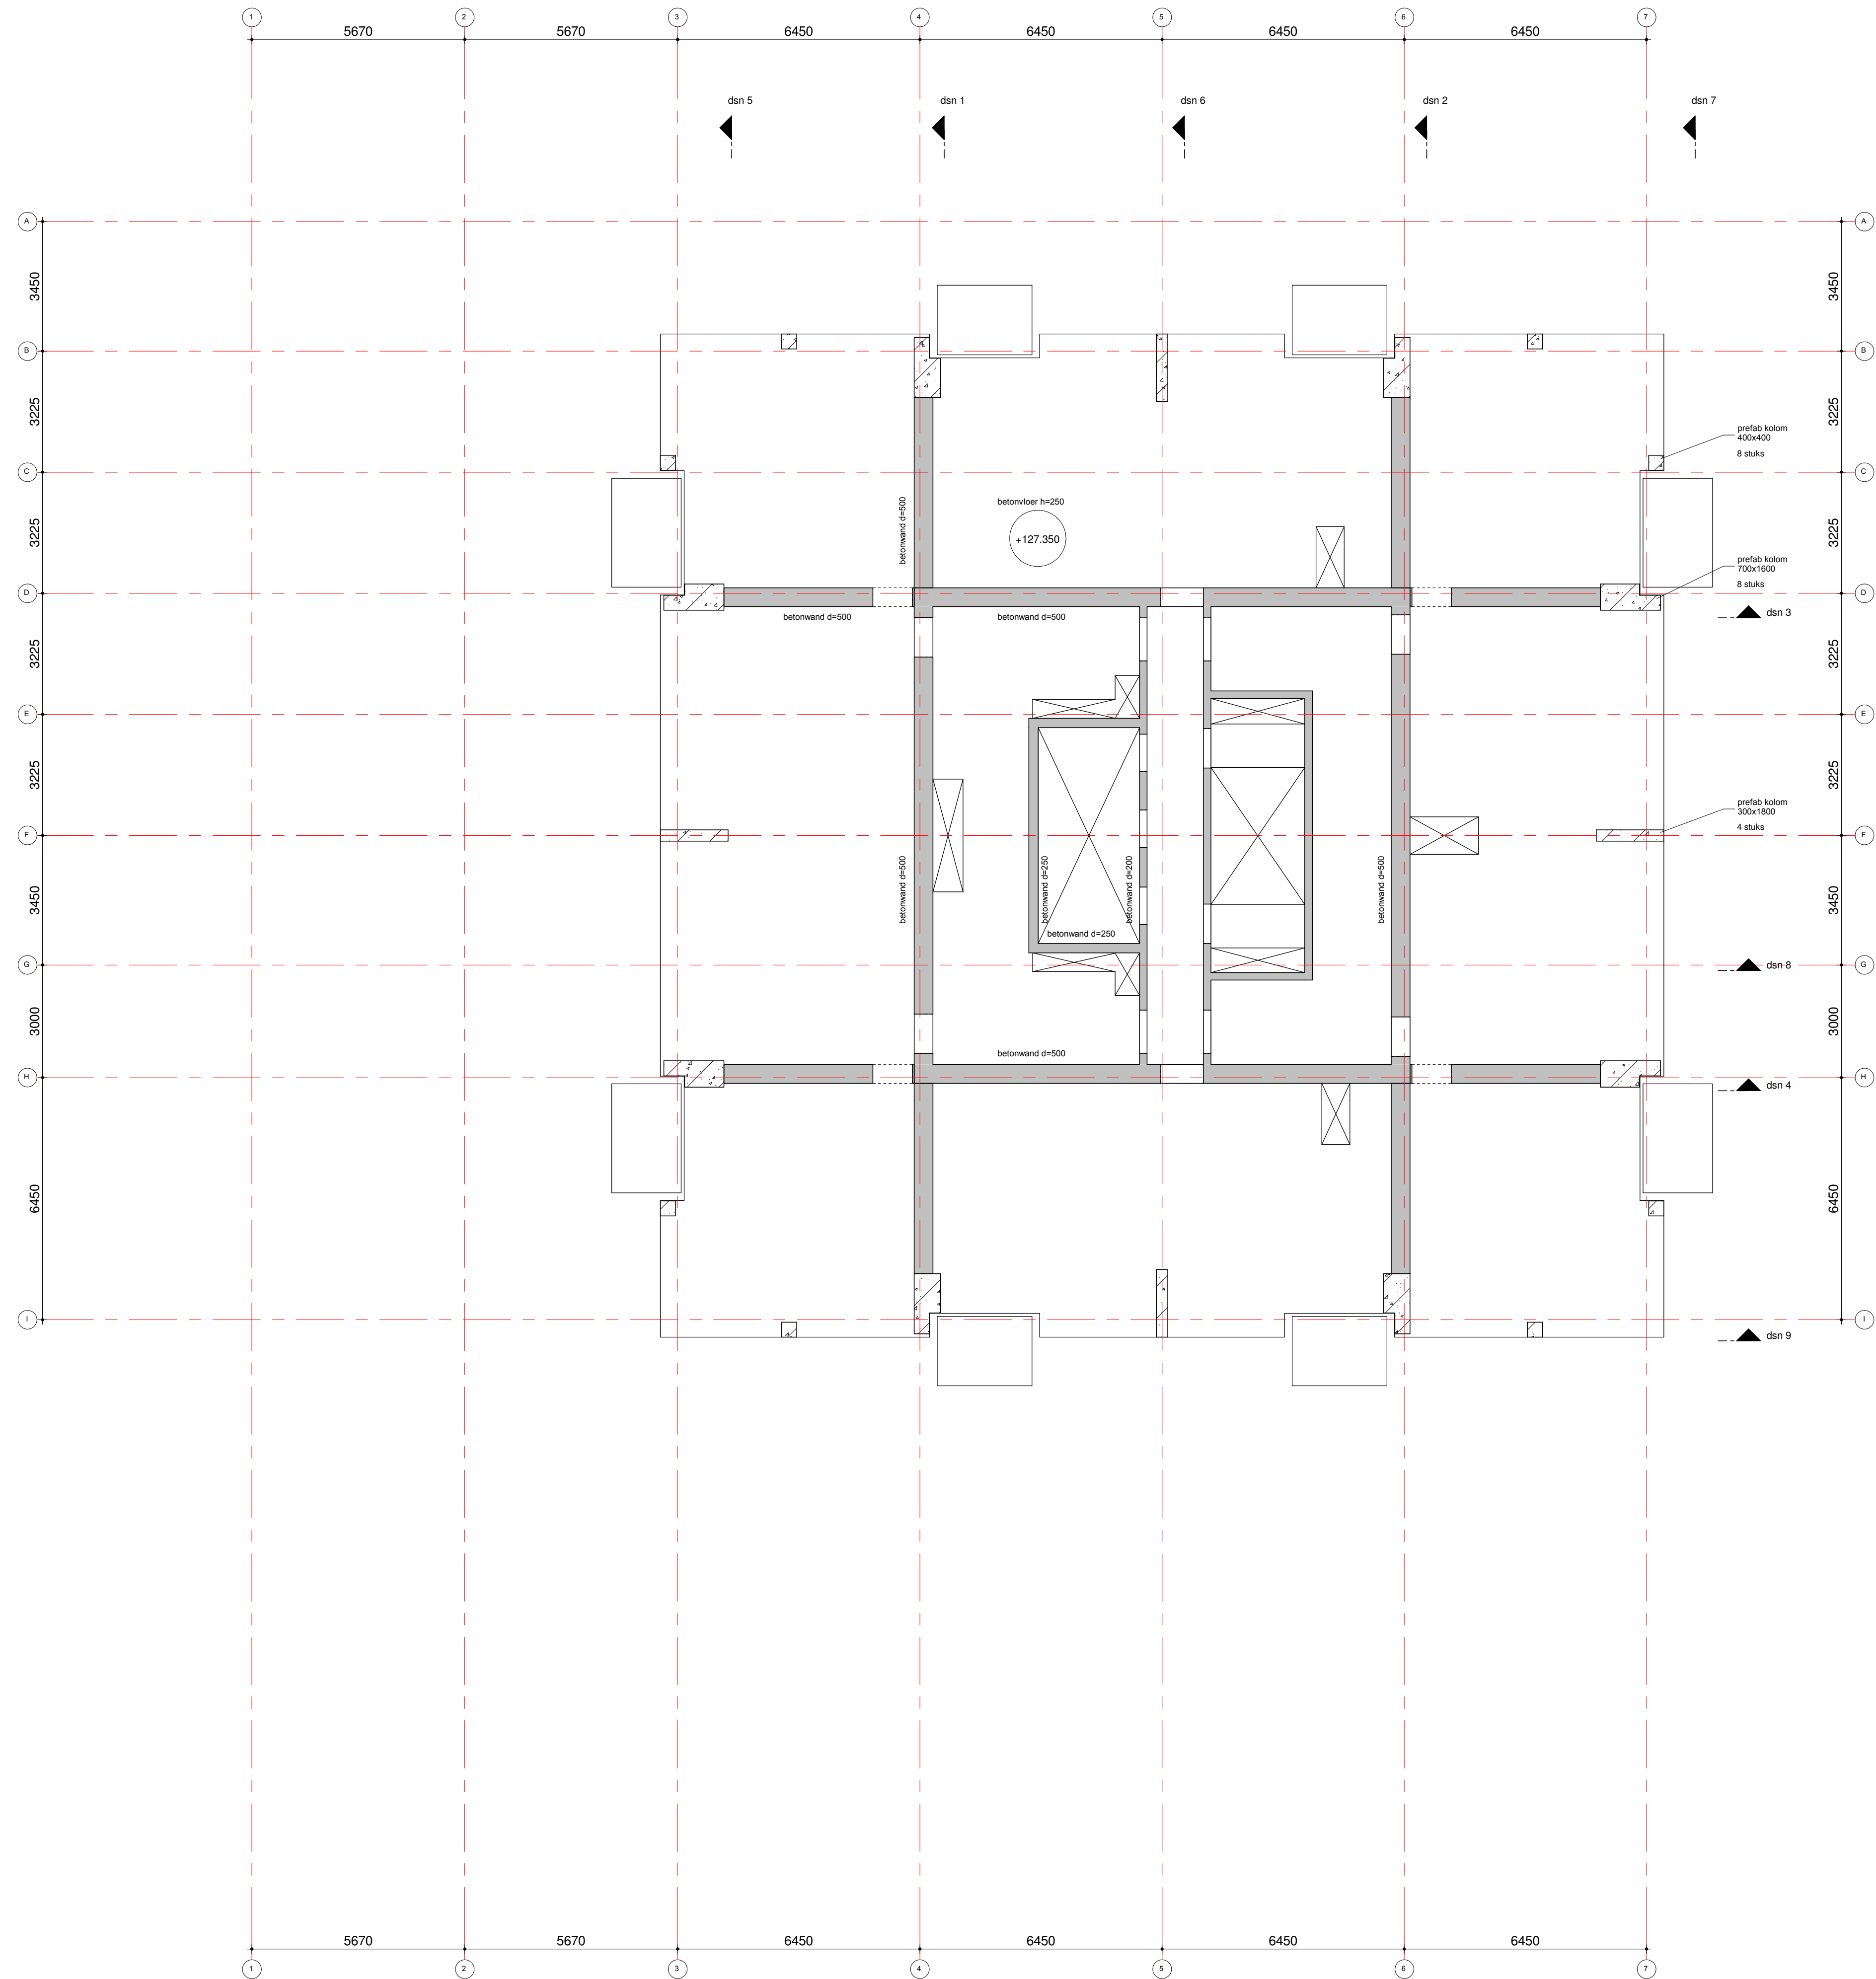

renvooi:

- = beton, prefab
- = beton, in het werk gestort
- = metselwerk, kalkzandsteen
- = peilmaat, prefabvloer
- = dikte / peilmaat, in het werk gestorte vloer
- = overspanningsrichting prefab vloer


algemene opmerkingen:

peil = 0.00 = 1.30m. + NAP;
alle maten in mm.

Gebruikte bouwkundige onderleggers:

Powerhouse: IFC Totaal model d.d. 18-06-2020

Gevolgklasse CC3.
Executieklasse staal= 3.
Staalwaliteit S355.
Brandwerendheid hoofdconstructie plint en toren = 120 minuten.
Brandwerendheid hoofdconstructie parkeergarage = 90 minuten.
Staalconstructie brandwerend bekleden.
Voor de vorm en maatvoering van de (staal en prefab) trappen, prefab bordessen en (prefab) balkons zie de tekeningen van de architect.
De afmetingen van de kruipruiten zijn 500x700mm., de exacte positie van de kruipruiten te bepalen door de leverancier van de kanaalplaten en de aannemer.
De verantwoordelijkheid van de maatvoering van de sparringen t.b.v. de installaties blijft berusten bij de installateurs.
Voor de doornedezie tekening vanaf BA 00 S01.
Voor de 3D aanzichten zie tekening BA 00 3D1.
Voor de details zie tekening BA 00 D01.

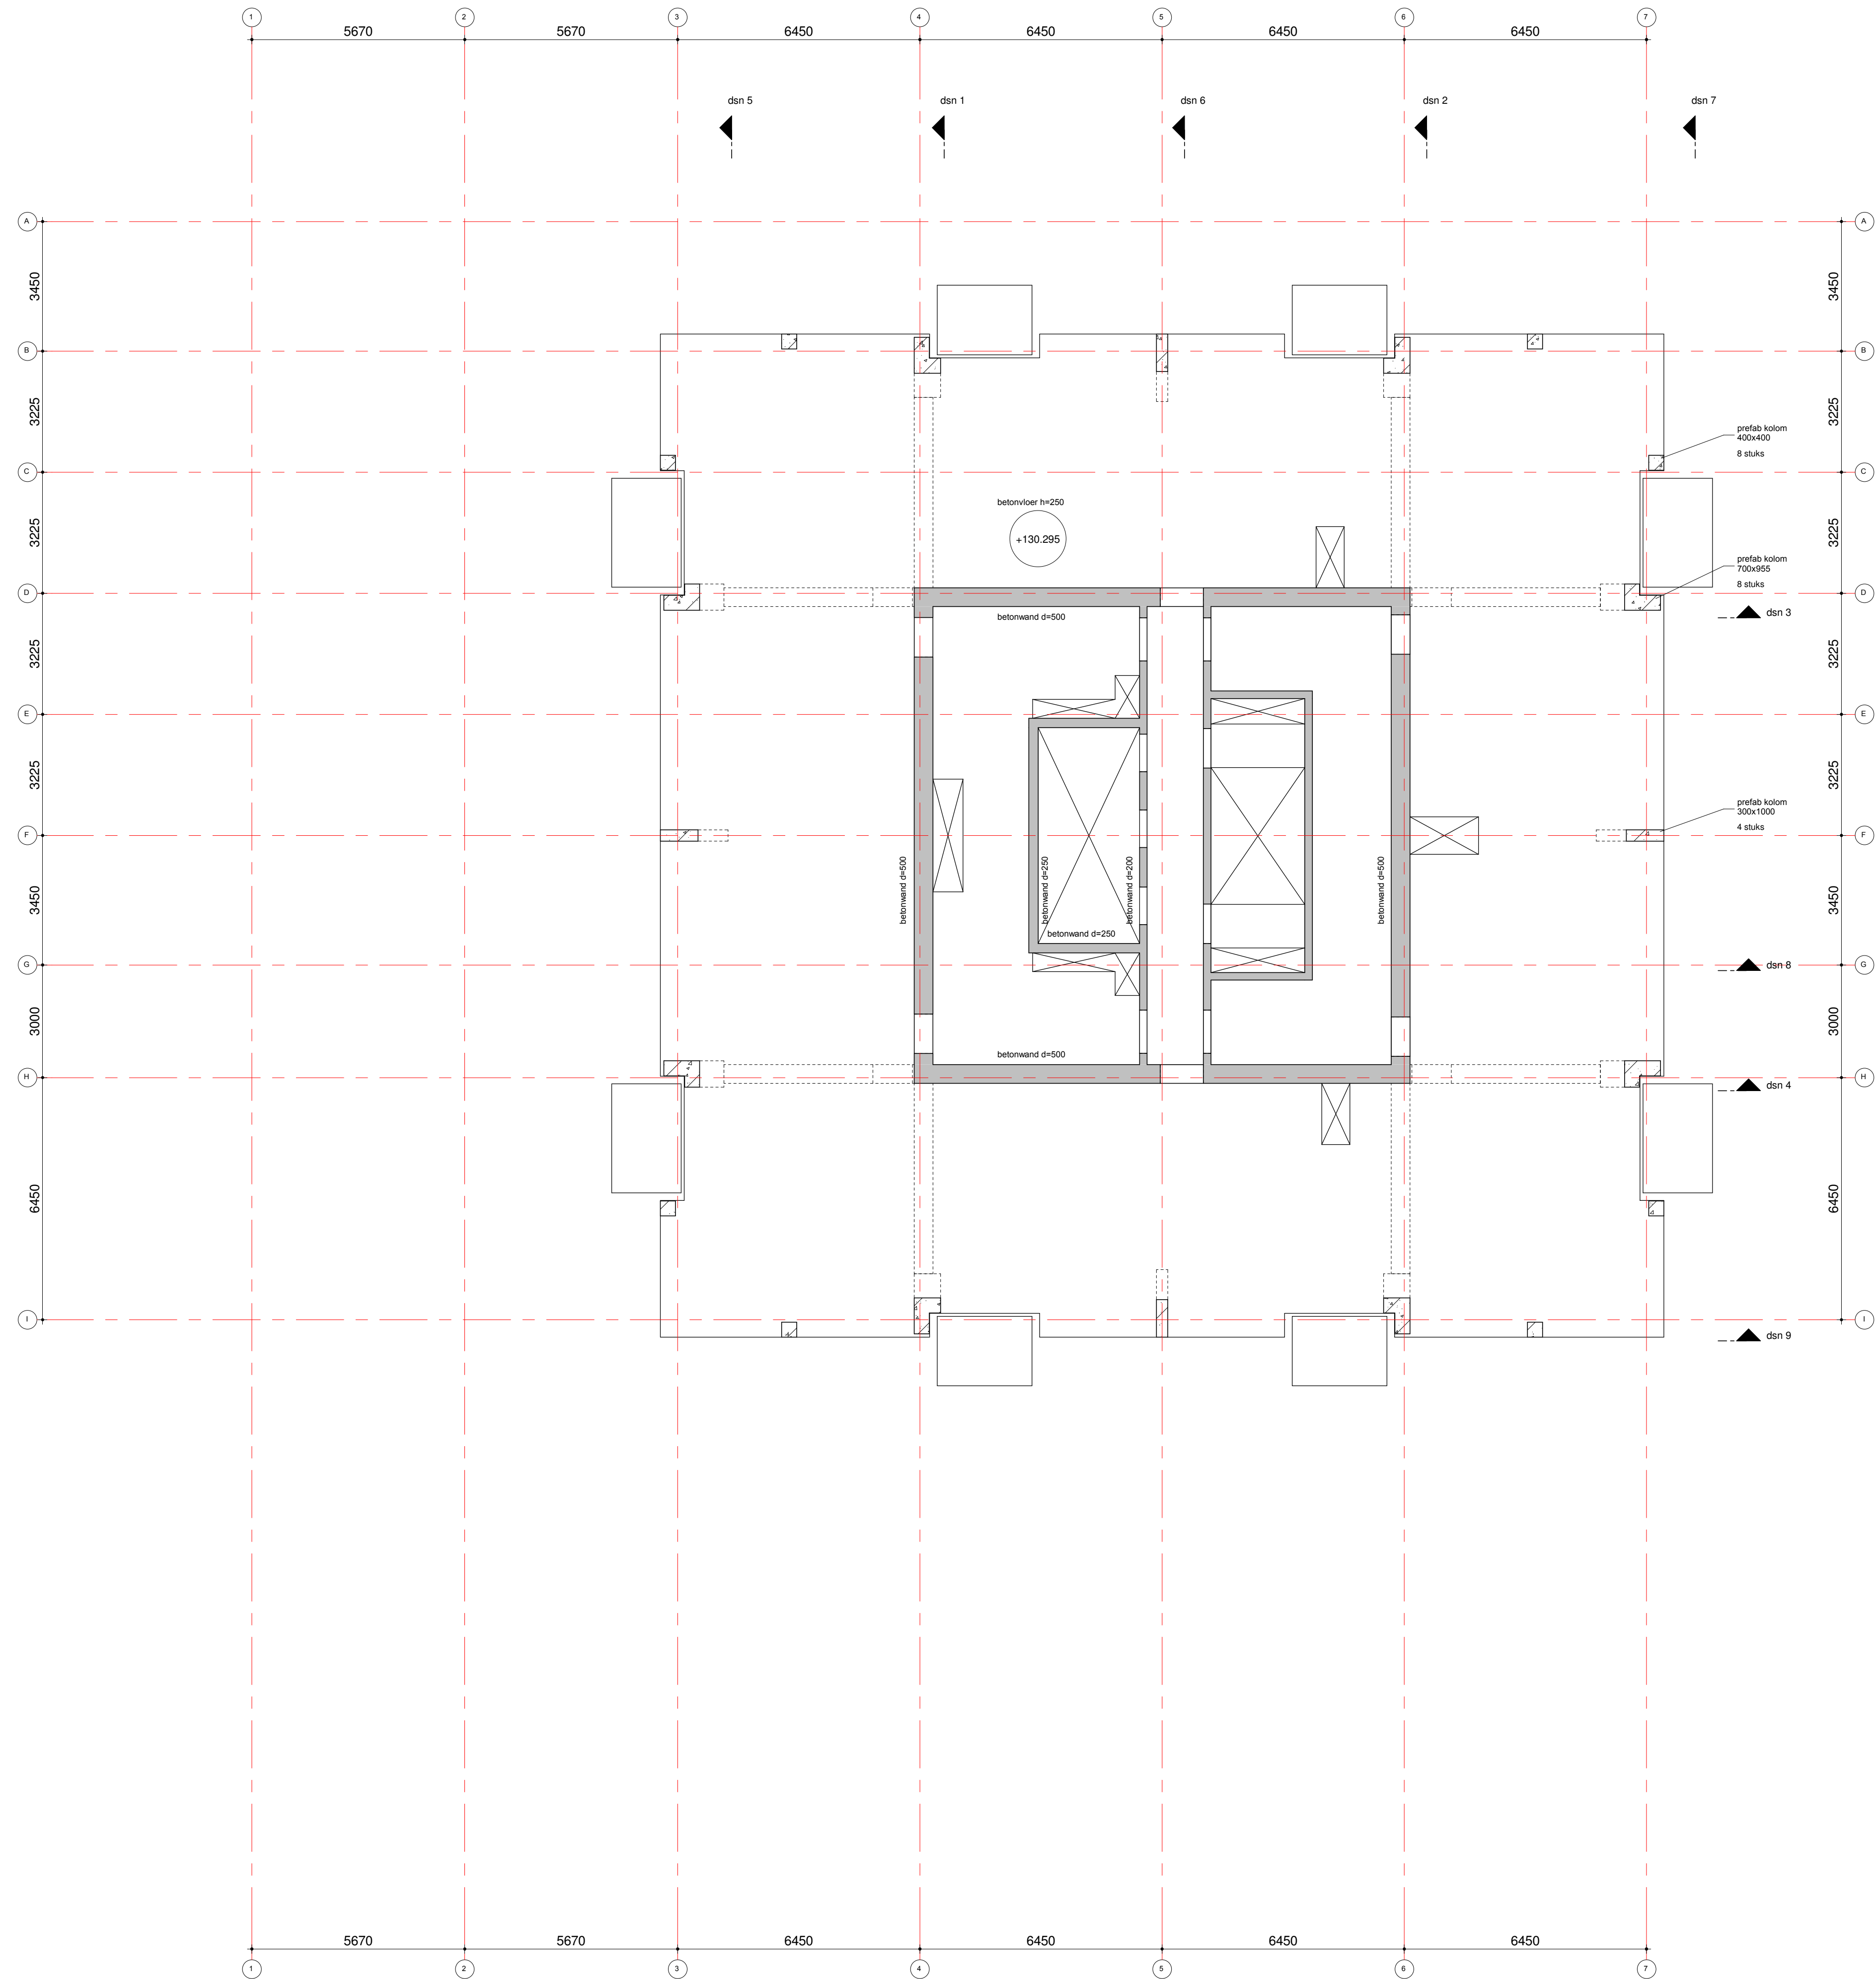

renvooi:


- = beton, prefab
- = beton, in het werk gestort
- = metselwerk, kalkzandsteen
- = peilmaat, prefabvloer
- = dikte / peilmaat, in het werk gestorte vloer
- = overspanningsrichting prefab vloer

algemene opmerkingen:

peil = 0.00 = 1.30m. + NAP;
alle maten in mm.

Gebruikte bouwkundige onderleggers:
Powerhouse: IFC Totaal model d.d. 18-06-2020

Gevolgklasse CC3.
Executieklasse staal= 3.
Staalwaliteit S355.
Brandwerendheid hoofdconstructie plint en toren = 120 minuten.
Brandwerendheid hoofdconstructie parkeergarage = 90 minuten.
Staalconstructie brandwerend bekleden.
Voor de vorm en maatvoering van de (staal en prefab) trappen, prefab bordessen en (prefab) balkons zie de tekeningen van de architect.
De afmetingen van de kruipruiten zijn 500x700mm., de exacte positie van de kruipruiten te bepalen door de leverancier van de kanaalplaten en de aannemer.
De verantwoordelijkheid van de maatvoering van de sparringen t.b.v. de installaties blijft berusten bij de installateurs.
Voor de doorsneden zie tekening vanaf BA 00 S01.
Voor de 3D aanzichten zie tekening BA 00 3D1.
Voor de details zie tekening BA 00 D01.

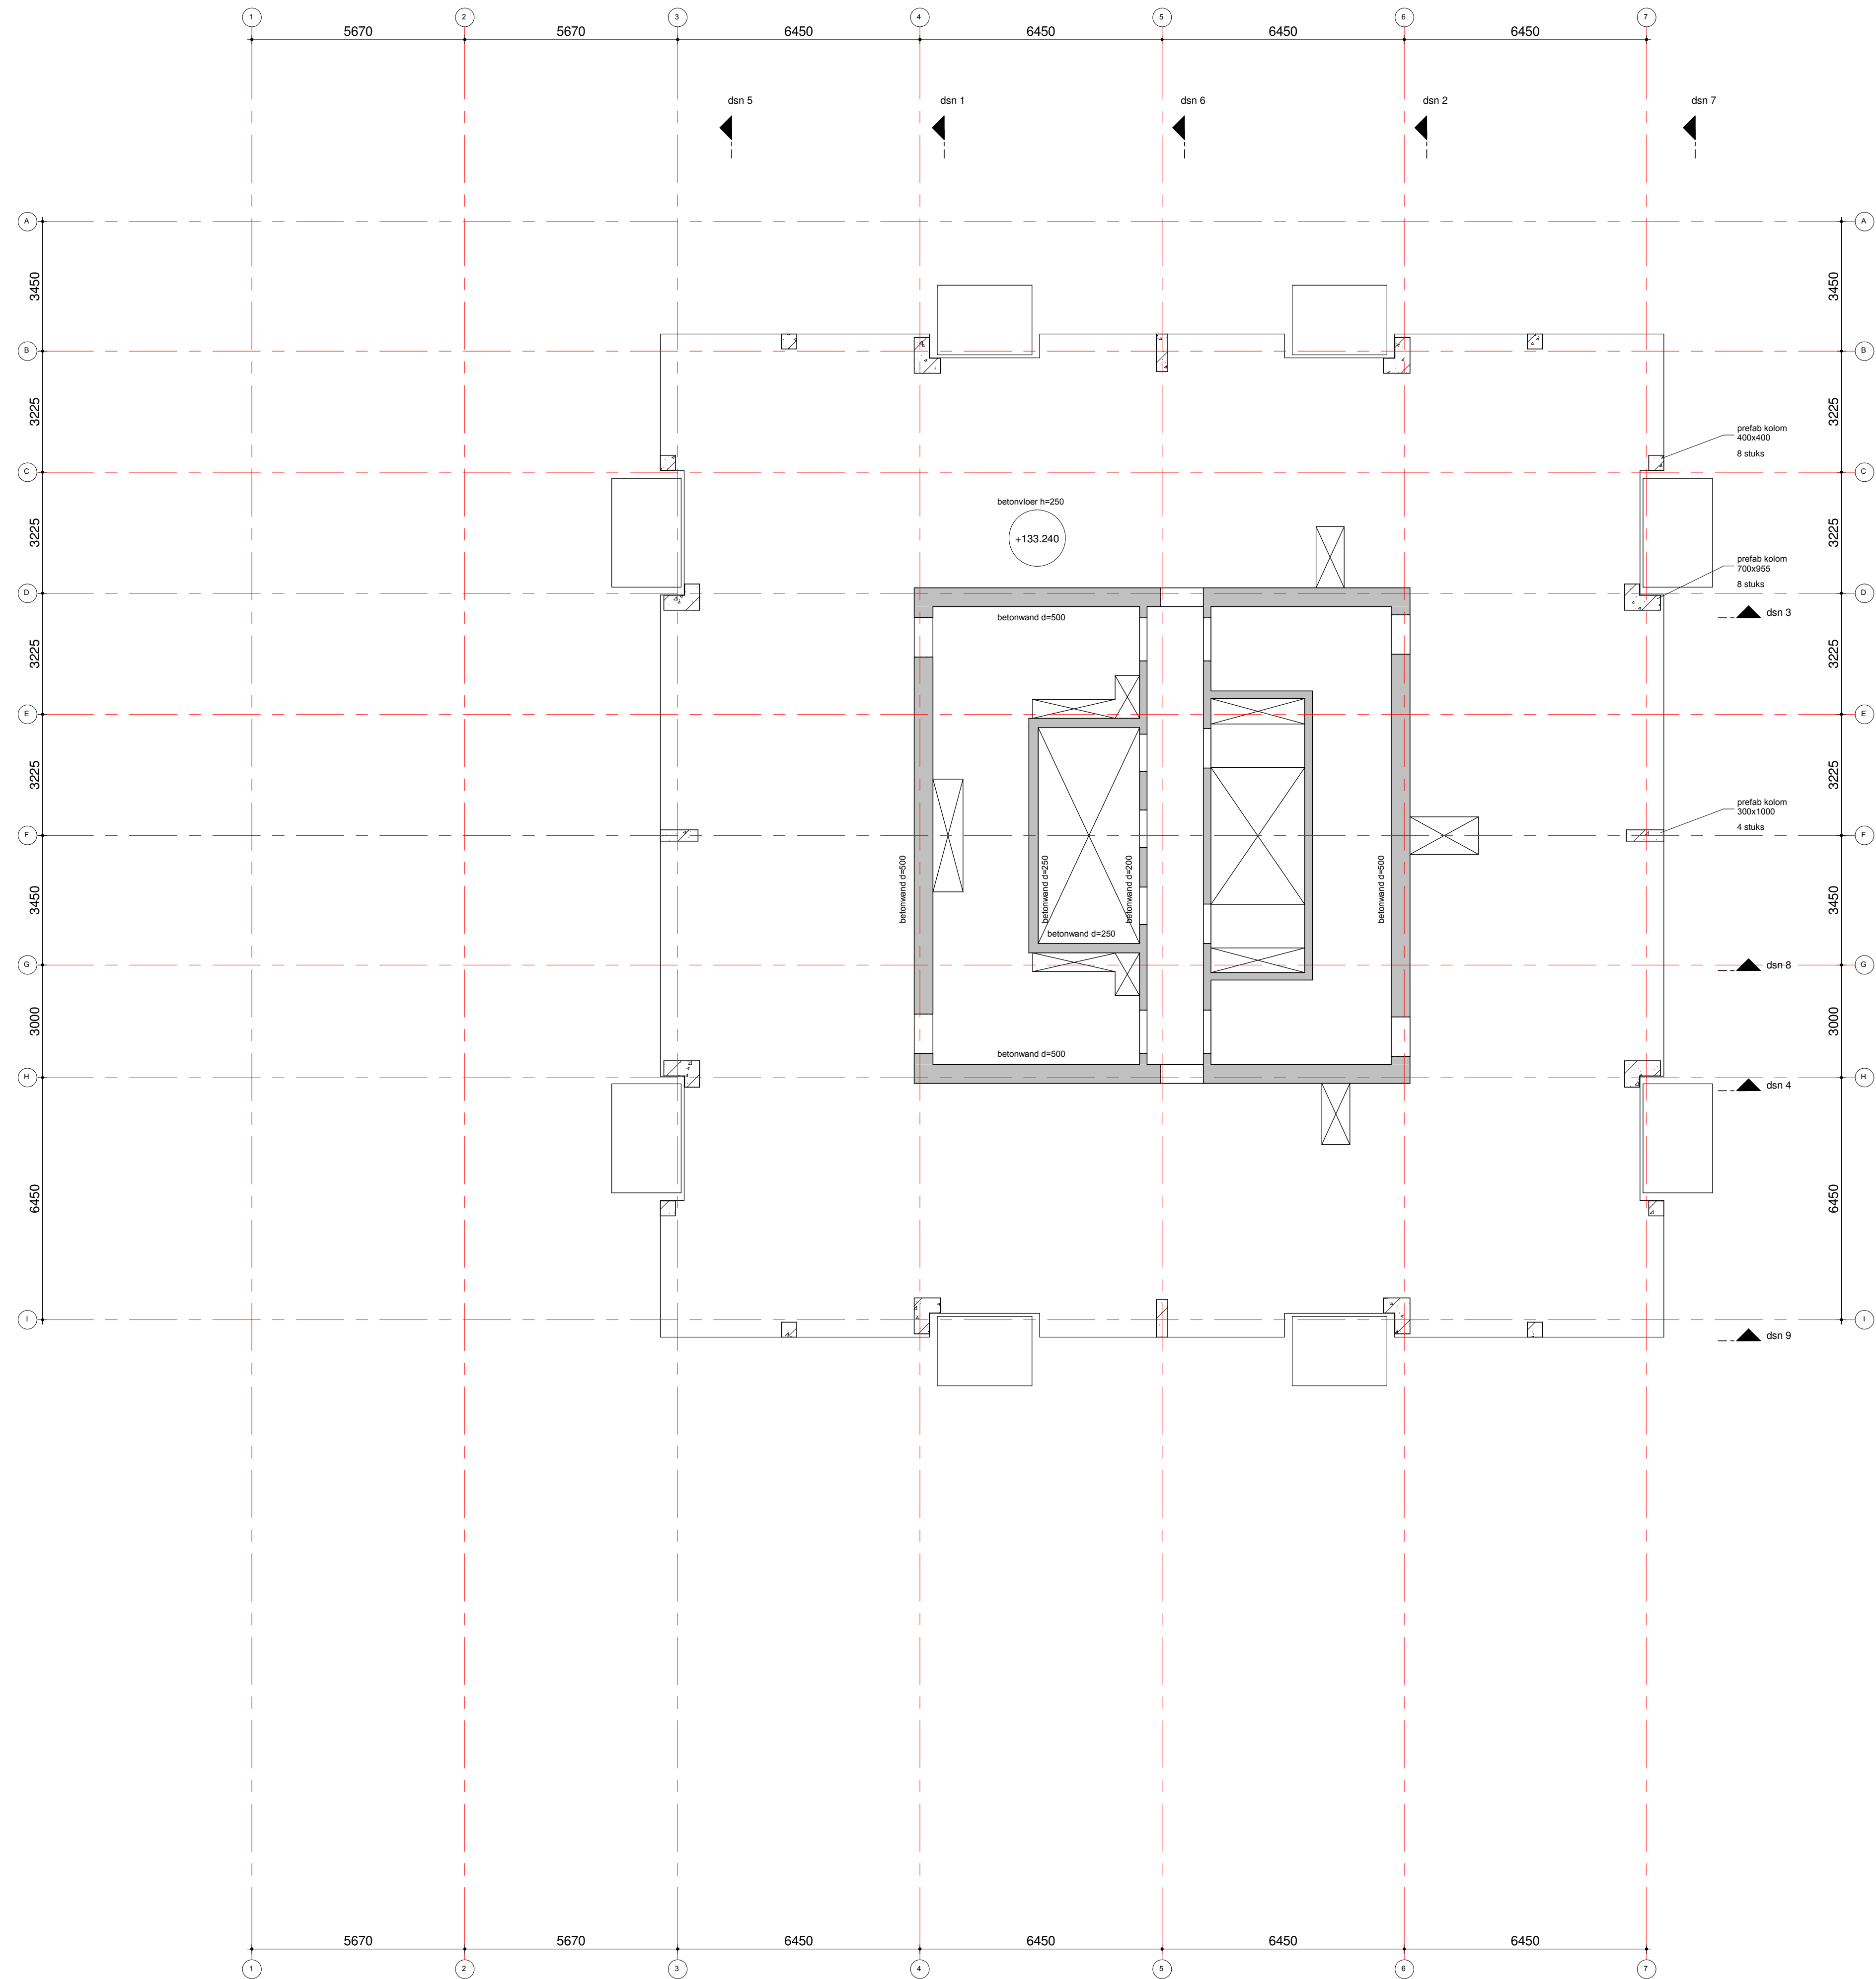

renvooi:

- = beton, prefab
- = beton, in het werk gestort
- = metselwerk, kalkzandsteen
- = peilmaat, prefabvloer
- = dikte / peilmaat, in het werk gestorte vloer
- = overspanningsrichting prefab vloer


algemene opmerkingen:

peil = 0.00 = 1.30m. + NAP;
alle maten in mm.

Gebruikte bouwkundige onderleggers:

Powerhouse: IFC Totaal model d.d. 18-06-2020

Gevolgklasse CC3.
Executieklasse staal= 3.
Staalwaliteit S355.
Brandwerendheid hoofdconstructie plint en toren = 120 minuten.
Brandwerendheid hoofdconstructie parkeergarage = 90 minuten.
Staalconstructie brandwerend bekleden.
Voor de vorm en maatvoering van de (staal en prefab) trappen, prefab bordessen en (prefab) balkons zie de tekeningen van de architect.
De afmetingen van de kruipruiten zijn 500x700mm., de exacte posities van de kruipruiten te bepalen door de leverancier van de kanaalplaten en de aannemer.
De verantwoordelijkheid van de maatvoering van de sparringen t.b.v. de installaties blijft berusten bij de installateurs.
Voor de doorsnedes zie tekening vanaf BA 00 S01.
Voor de 3D aanzichten zie tekening BA 00 3D1.
Voor de details zie tekening BA 00 D01.

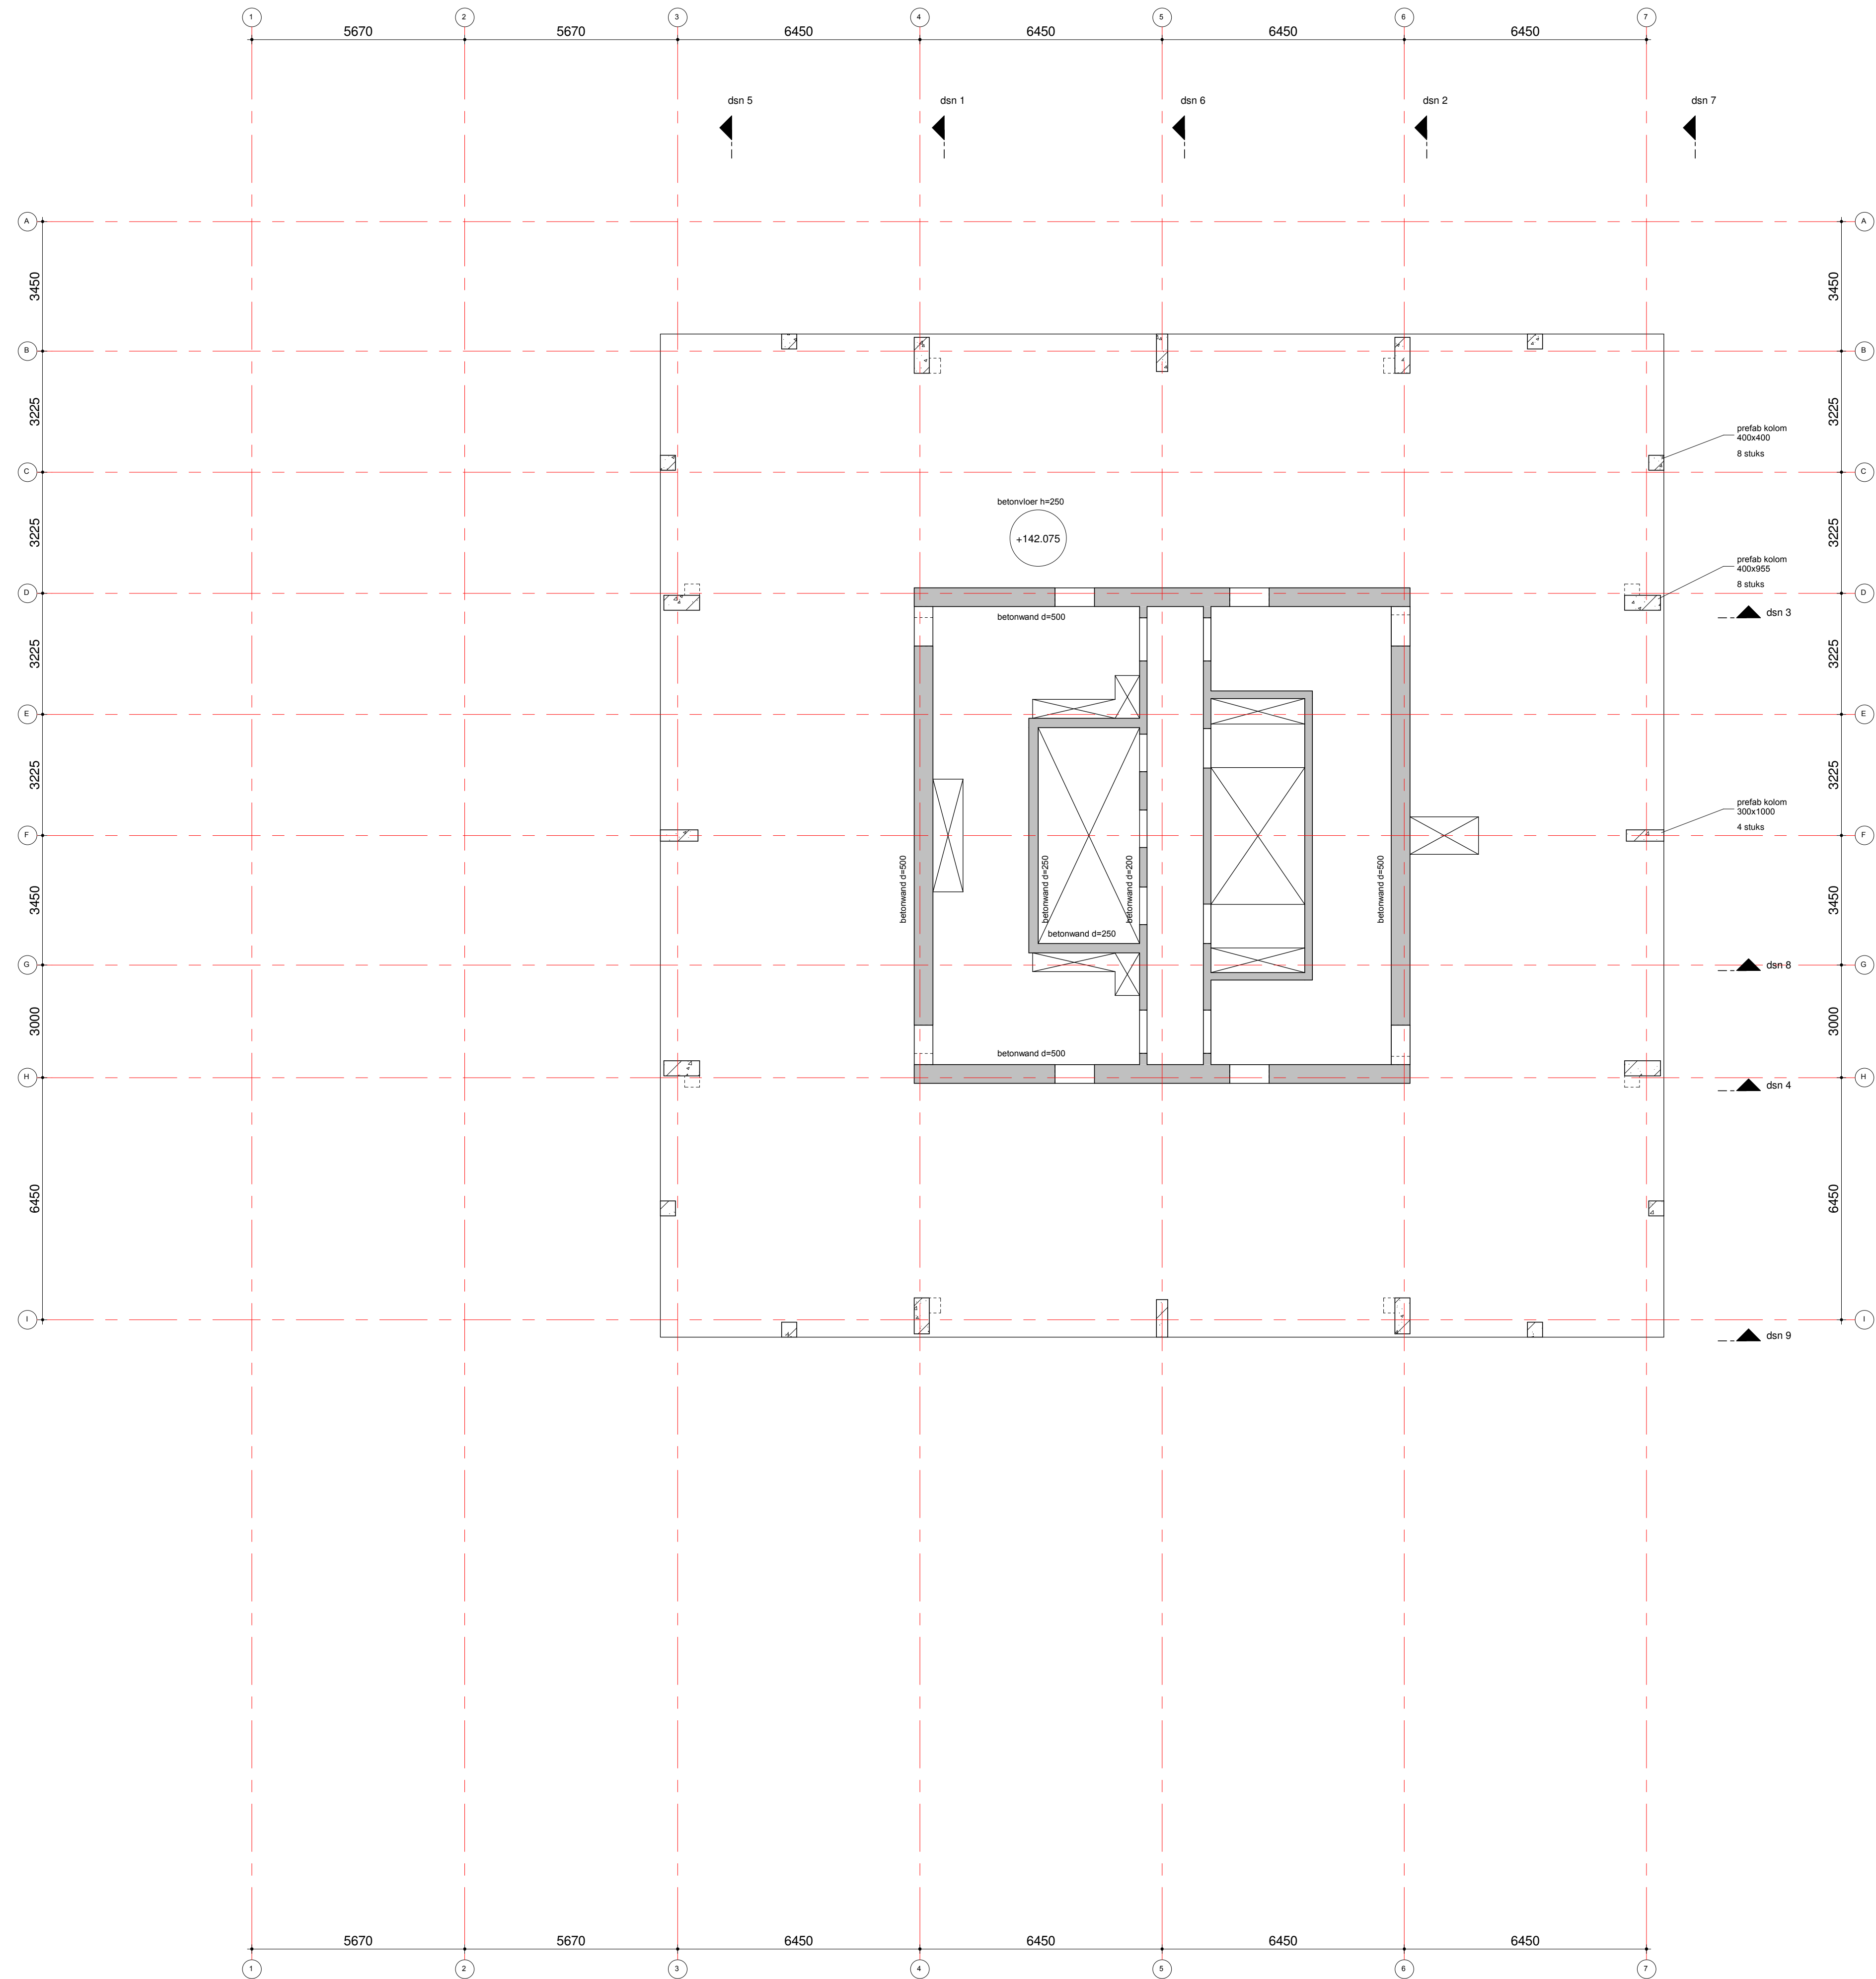

renvooi:

-  = beton, prefab
-  = beton, in het werk gestort
-  = metselwerk, kalkzandsteen
-  = peilmaat, prefabvloer
-  = dikte / peilmaat, in het werk gestorte vloer
-  = overspanningsrichting prefab vloer

algemene opmerkingen:

peil = 0.00 = 1.30m. + NAP;
alle maten in mm.

Gebruikte bouwkundige onderleggers:

Powerhouse: IFC Totaal model d.d. 18-06-2020

Gevolgklasse CC3.
Executieklasse staal= 3.
Staalwaliteit S355.
Brandwerendheid hoofdconstructie plint en toren = 120 minuten.
Brandwerendheid hoofdconstructie parkeergarage = 90 minuten.
Staalconstructie brandwerend bekleden.
Voor de vorm en maatvoering van de (staal en prefab) trappen, prefab bordessen en (prefab) balkons zie de tekeningen van de architect.
De afmetingen van de kruipruiken zijn 500x700mm., de exacte posities van de kruipruiken te bepalen door de leverancier van de kanaalplaten en de aannemer.
De verantwoordelijkheid van de maatvoering van de sparringen t.b.v. de installaties blijft berusten bij de installateurs.
Voor de doorsneden zie tekening vanaf BA 00 S01.
Voor de 3D aanzichten zie tekening BA 00 3D1.
Voor de details zie tekening BA 00 D01.



- algemene opmerkingen:

Gevolgklasse= CC3.
 Executieklaas staal= 3.
 Staalweldt 5355.
 Brandwerendheid hoofddraagconstructie pilte en toren = 120 minuten.
 Brandwerendheid hoofddraagconstructie parkeergarage = 90 minuten.
 Staalconstructie brandwerend bekleden.
 Voor de vorm en maatvoering van de (staal en prefab) trappen, prefab bordessen en (prefab) balkons zie de tekeningen van de architect.
 De afmetingen van de kruipkruiken zijn 500x700mm., de exacte positie van de kruipkruiken te bepalen door de leverancier van de kanaalplaten en de aannemer.
 De verantwoordelijkheid van de maatvoering van de spangripen t.b.v. de installaties bijt berusten bij de installateurs.
 Voor de doorsnedes zie tekening vaning BA 00 S01.
 Voor de 3D aanzichten zie tekening BA 00 S01.
 Voor de details zie tekening BA 00 D01.

