08

Kruising primaire watergang & kering
Type mantelbuis: HDPE 40; 7x14; 3x14
Type kabel: 96 vezelig
Lengte: 248,82 mtr
B056-02 deel A

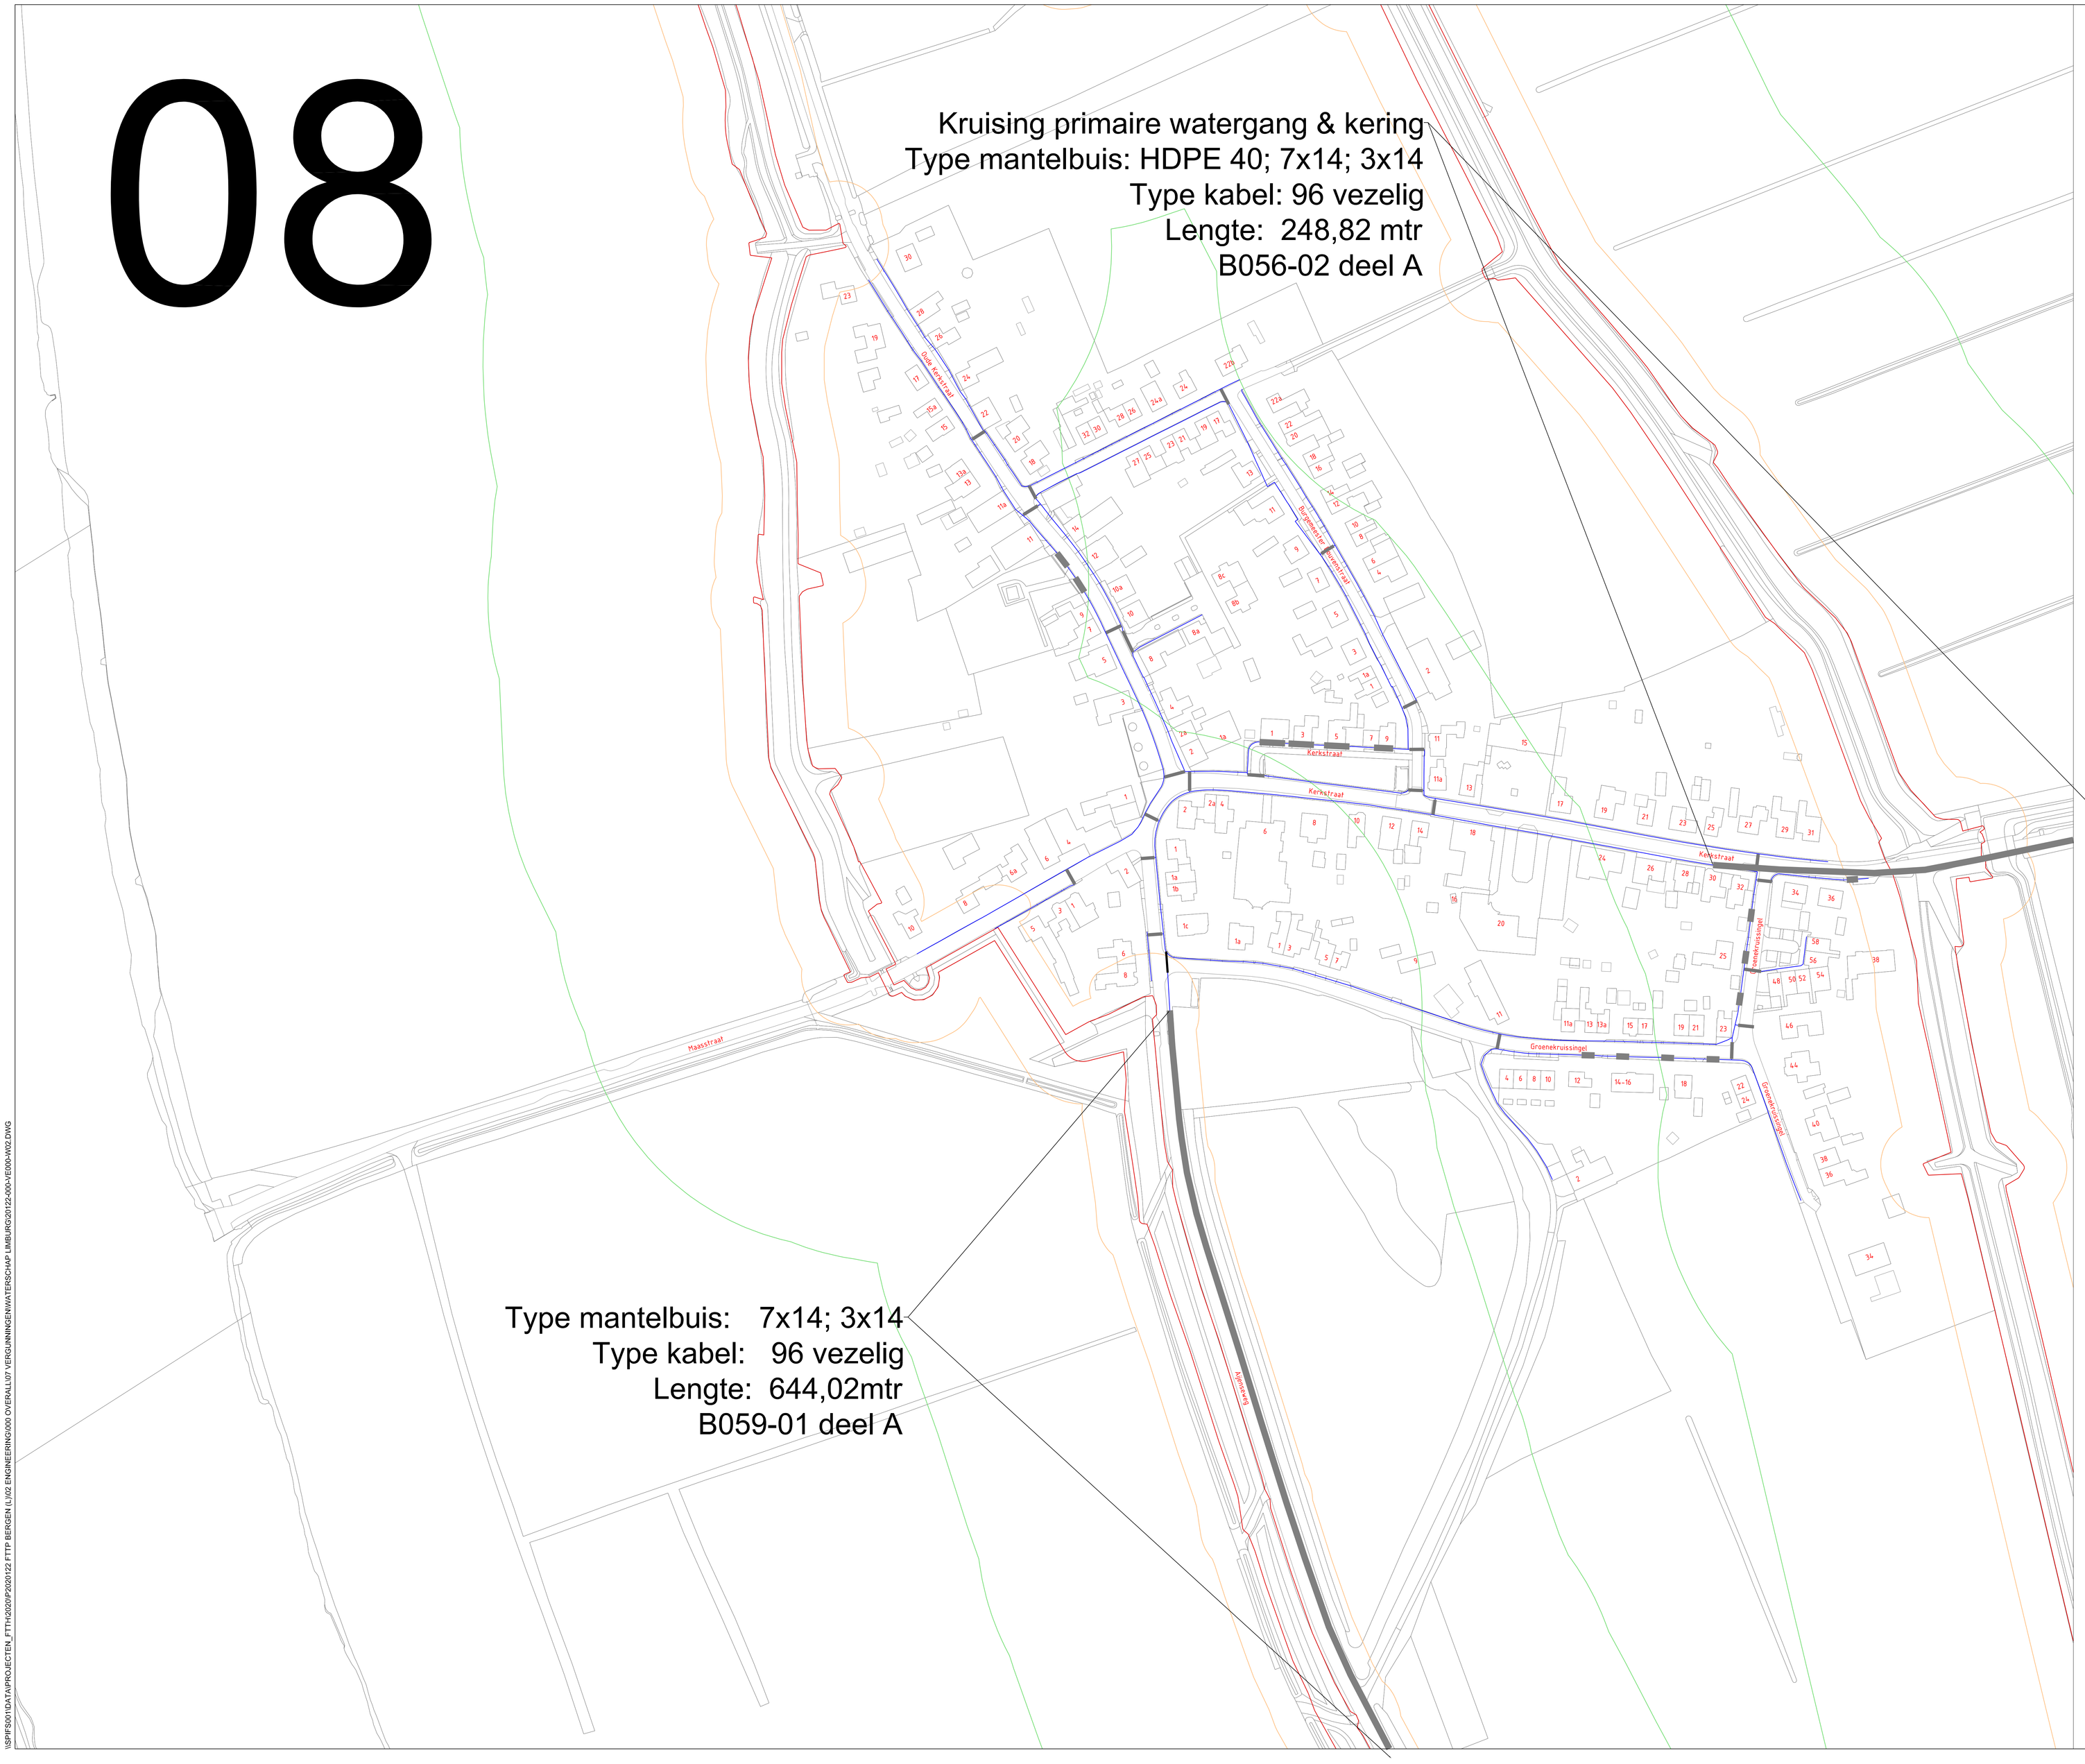

Type mantelbuis: 7x14; 3x14
Type kabel: 96 vezelig
Lengte: 644,02mtr
B059-01 deel A

Legenda

- Nieuw te graven tracé (30cm breed)
- Asfalt
- Raketboring
- Gestuurde boring
- Gemeentegrens

N

Deze tekening blijft eigendom van Spitters en mag zonder toestemming niet aan derden ter inzage gegeven worden.

De exacte plaats van de ereif moet worden bepaald door het graven van proefsleuven. Spitters is niet aansprakelijk voor eventuele schade van de leidinebouwer gerealiseerd door derden.

Versie:	Wijz.	Door:	Omschrijving van de wijziging	Wijz. Datum	Datum gecontroleerd:
2,0	1	MG	Wijziging kruising kering & primaire watergang	16-09-2020	Paraaf:
	2	MG	Tracé langs aijmanaweg naar overtijdse	19-10-2020	
	3				
	4				

spitters
Van Sytzen 79 - 5581 WC Waalre
Postbus 96 - 5580 AB Nuenen
T 040-2580630 F 040-2580631
I www.spitters.nl
E info@spitters.nl

Projectomschrijving:
Projectnaam: FttH Bergen
Deelgebied: Overall
Gemeente: Bergen
Overige: Diepteligging = 60 cm
Waterschap Limburg | Rijkswaterstaat (nat)

Getekend door: MG | Datum: 01-09-2020
Formaat: A0 | Schaal: 1:1000
Projectnr. Spitters: P2020122
Projectnr. opdrachtgever:
Type tekening: Vergunningtekening
Tekeningnummer:
20122-000-VE000-W00-08

\\SPIFS001\DATA\PROJECTEN_FTTH\2020\P2020122 FTTP BERGEN (L)\02 ENGINEERING\000 OVERALL\07 VERGUNNINGEN\WATERSCHAP LIMBURG\20122-000-VE000-W02.DWG