



10

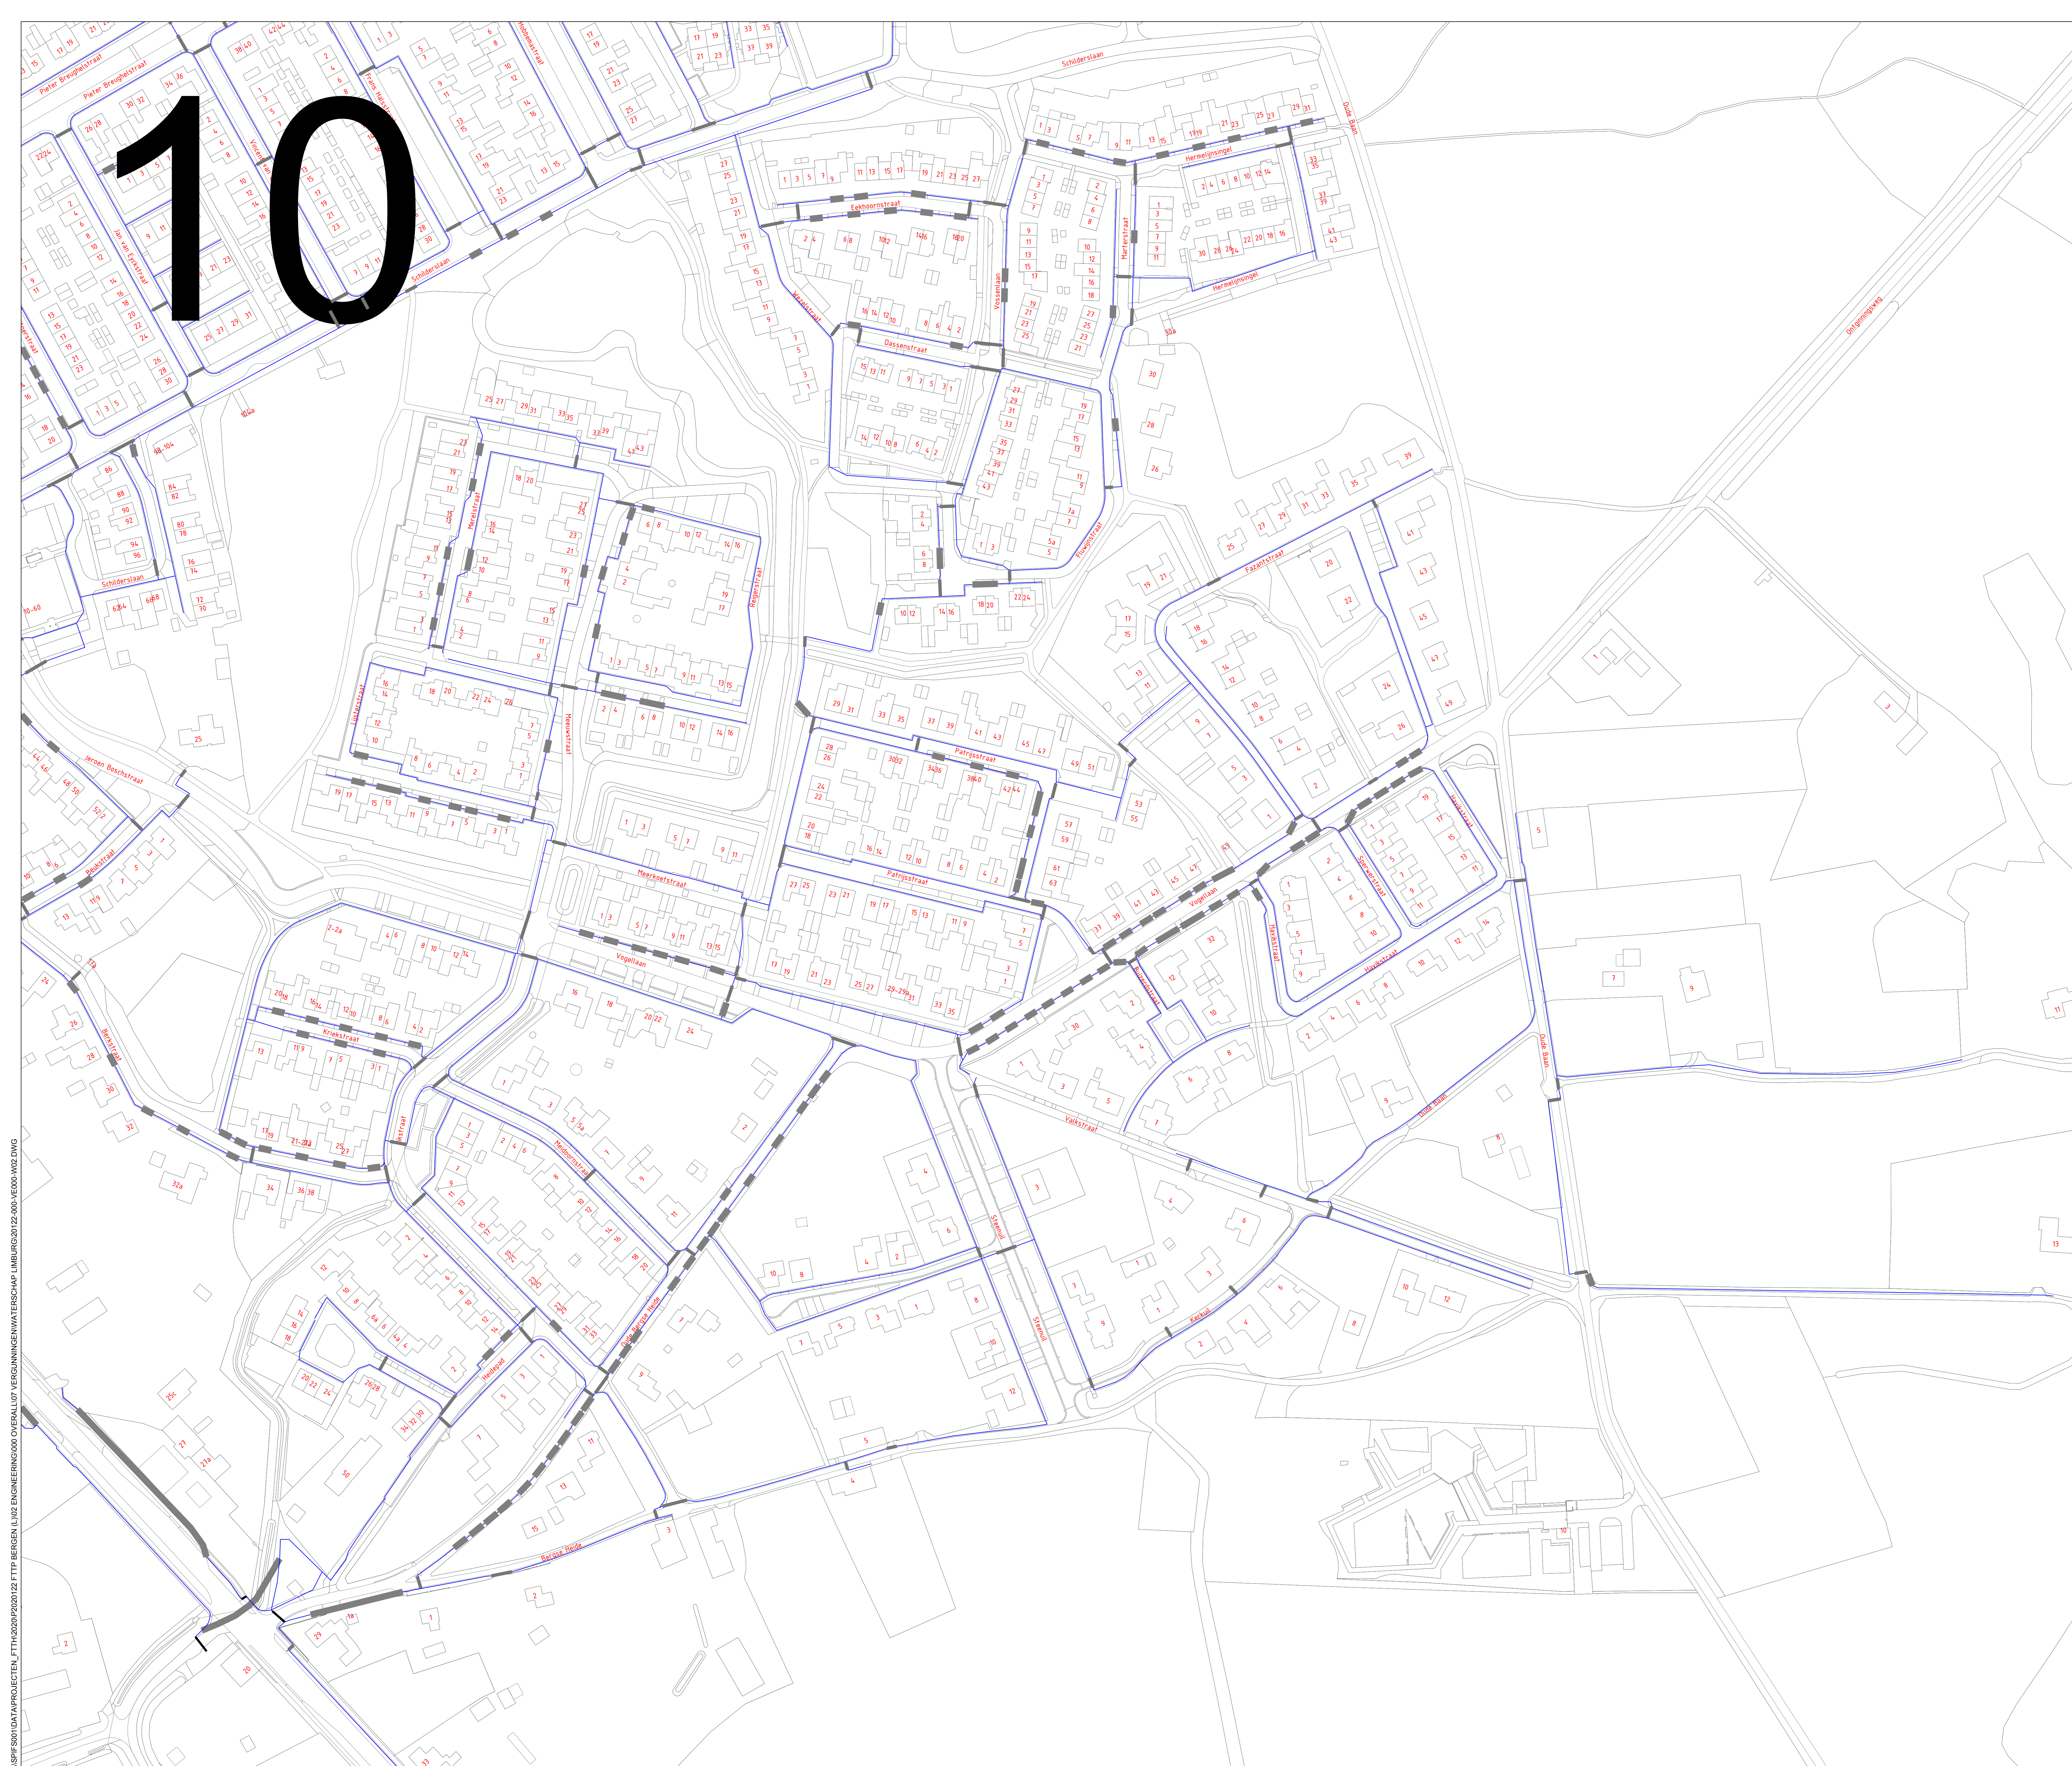

Legenda

- Nieuw te graven trace (30cm breed)
- Afvalt
- Raakverbinding
- Gestuurde boring
- Gemeentegrens

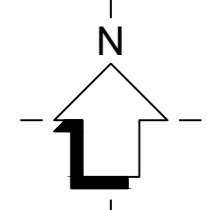

Dit ontwerp is het resultaat van een ontwerp en raakverbinding van een bestaand of nieuw gepland systeem.		De afvoer plaats van de afvoer moet worden vastgesteld door de gemeente.	
Wij: 1.0	Door: [naam]	Wij: Datum: [datum]	Datum goedgekeurd: [datum]
Projectomschrijving: FiH Bergen		Formaat: A3	
Deelgebied: Bergen		Schaal: 1:1000	
Overige: Dispositiefiguur = 60 cm		Projectnr: 21020123	
Waterschap Limburg Rijkswaterdienst (rwd)		Type tekening: Vergoedingsbesluit	
		Tekeningnummer: 20122-000-VE000-W00-10	

SPITTEERS PROJECTEER | FTTH 2020/2021/22 FTTP BERGEN | 102 ENGINEERING | LINGBURG 22-000-VE000-W00-10-01