



13

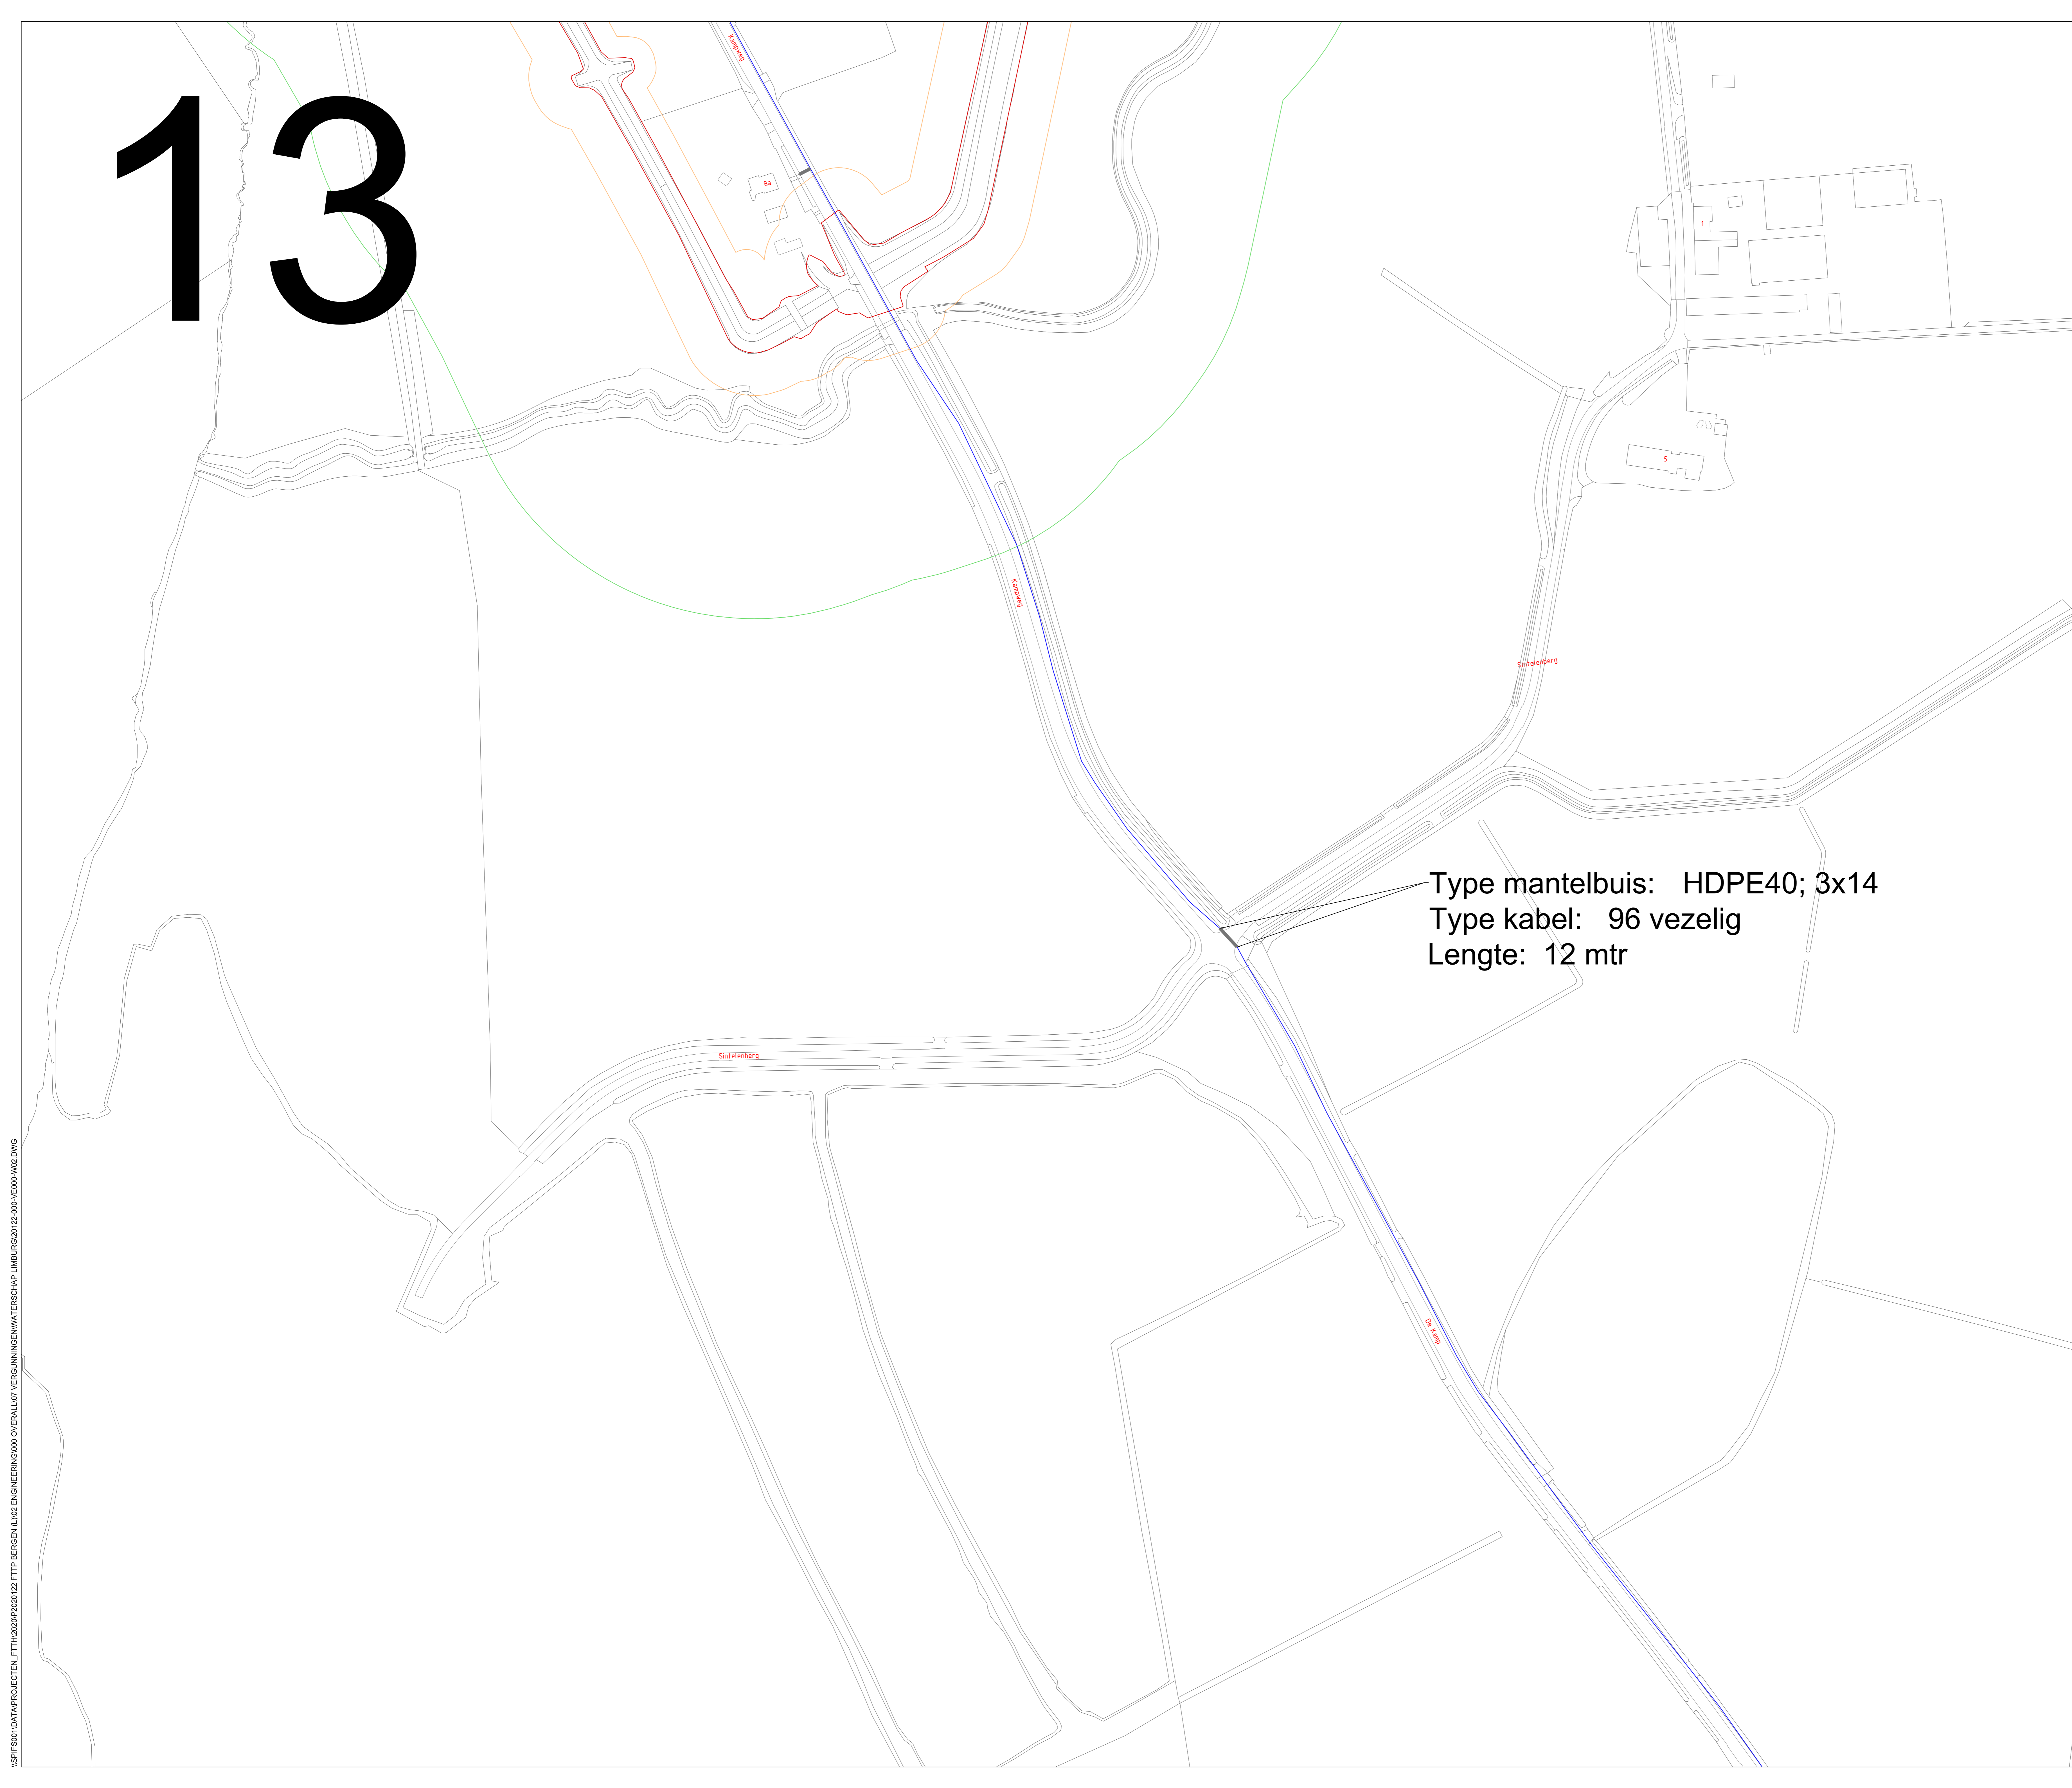

Type mantelbuis: HDPE40; 3x14
Type kabel: 96 vezelig
Lengte: 12 mtr

Legenda

- Nieuw te graven tracé (30cm breed)
- Afvalt
- Ruikverboing
- Gestuurde boring
- Gemeentegrens

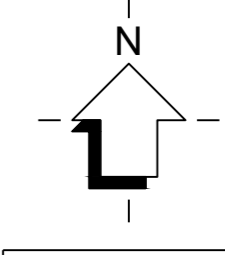

Wijl	Door	Omschrijving van de wijziging	Wijl	Datum	Gecontroleerd
1.0					
1.1					
1.2					
1.3					
1.4					

	Projectnaam:	FiH Bergen	Gekeurd door:	MD	Datum:	02-09-2020
	Deelgebied:	Overall	Formaat:	A3	Schaal:	1:1000
	Gemeente:	Bergien	Projectnr.:	17001123	Projectnr. opdrachtgever:	
	Overige:	Diepteligging = 60 cm	Type bekering:	Vergunningbekering		

Waterschap Limburg | Rijksdienst (rtd) | 20122-000-VE000-W00-13