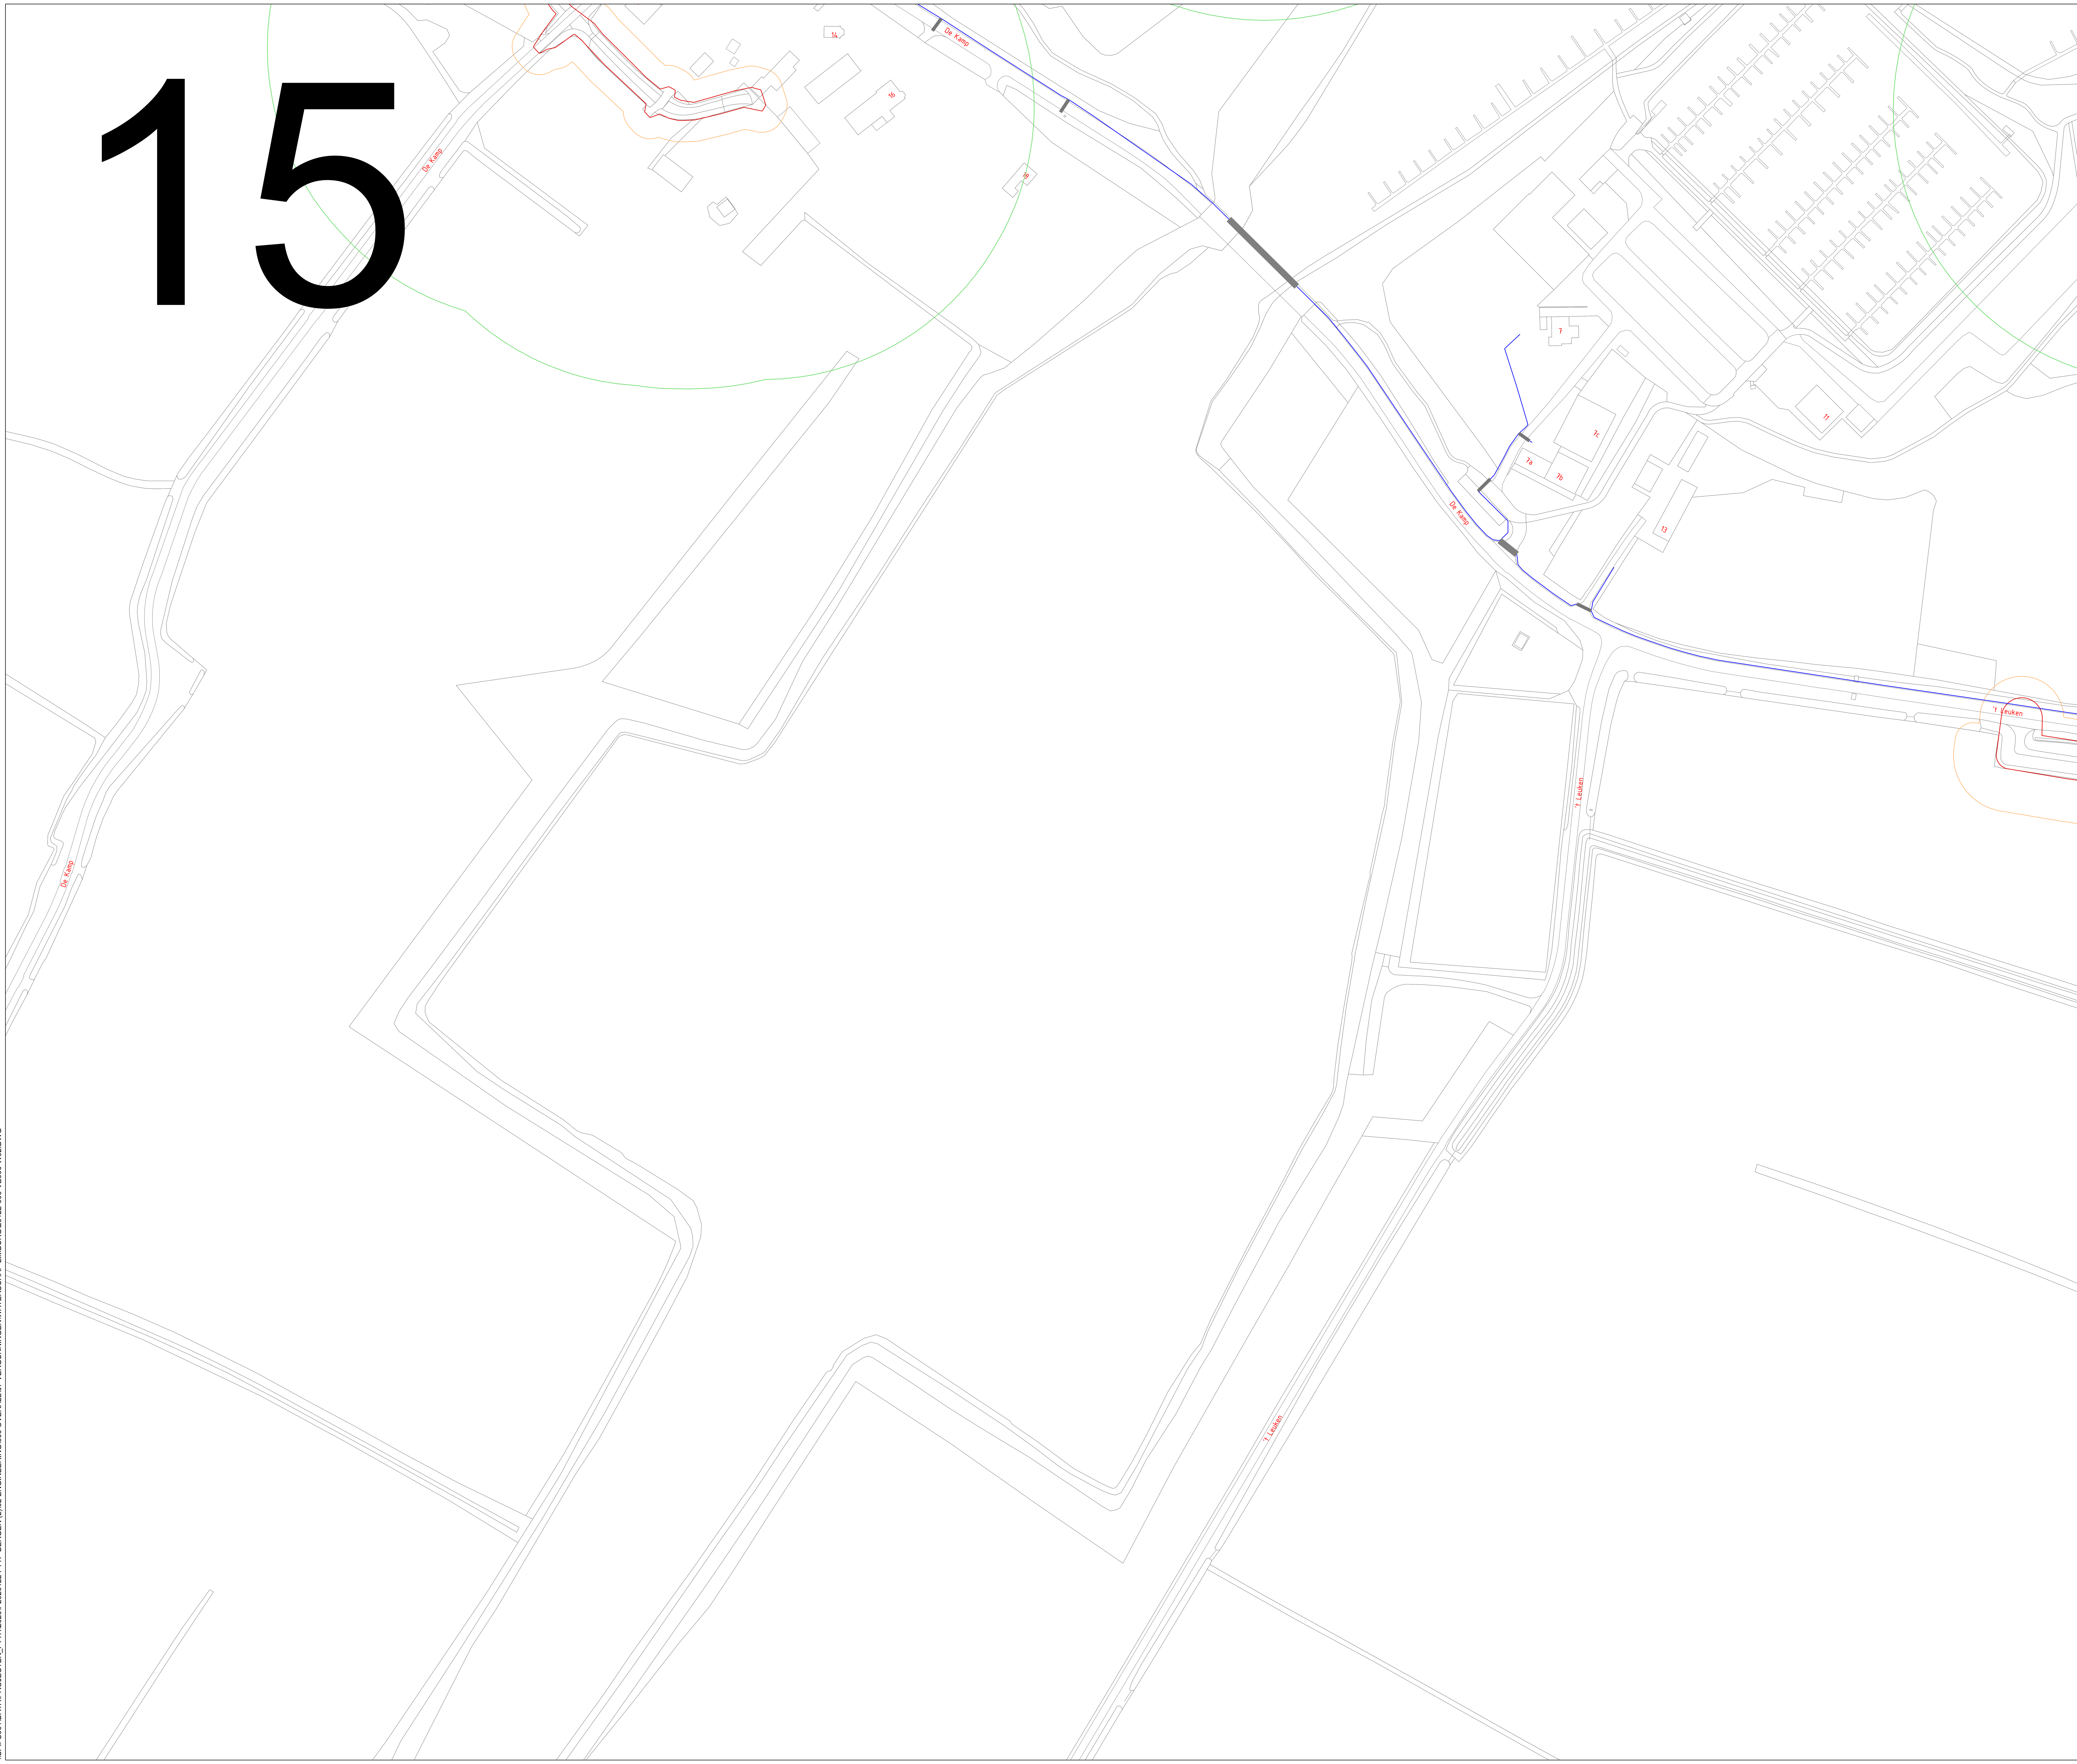

Legenda

- Nieuw te graven tracé (30cm breed)
- Asfalt
- Raketboring
- Gestuurde boring
- Gemeentegrens

N

Deze tekening blijft eigendom van Spitters en mag zonder toestemming niet aan derden ter inzage gegeven worden.

De exacte plaats van de sleuf moet worden bepaald door het graven van proefsleuven. Spitters is niet aansprakelijk voor eventuele schade aan de infra-structuur gemaakt door derden.

Versie:	Wijz.	Door	Omschrijving van de wijziging	Wijz. Datum	Datum gecontroleerd:
1.0	1				Paraaf:
	2				
	3				
	4				Getekend door: MG · Datum: 02-09-2020

spitters
Van Dijklaan 19 - 5581 WG Waalre
Postbus 199 - 5500 AD Veldhoven
T: 040-2580830 F: 040-2580831
I: www.spitters.nl
E: info@spitters.nl

Projectomschrijving:
Projectnaam: FttH Bergen
Deelgebied: Overall
Gemeente: Bergen

Overige: Diepteligging = 60 cm
Waterschap Limburg | Rijkswaterstaat (nat)

Formaat: A0	Schaal: 1:1000
Projectnr. Spitters:	P2020122
Projectnr. opdrachtgever:	
Type tekening:	Vergunningstekening
Tekeningnummer:	20122-000-VE000-W00-15

Laatst opgeslagen door: M.gerrickens

\\SPIFS001\DATA\PROJECTEN_FTTH\2020\P2020122 FTTP BERGEN (L)\02 ENGINEERING\000 OVERALL\07 VERGUNNINGEN\WATERSCHAP LIMBURG\20122-000-VE000-W02.DWG