


21

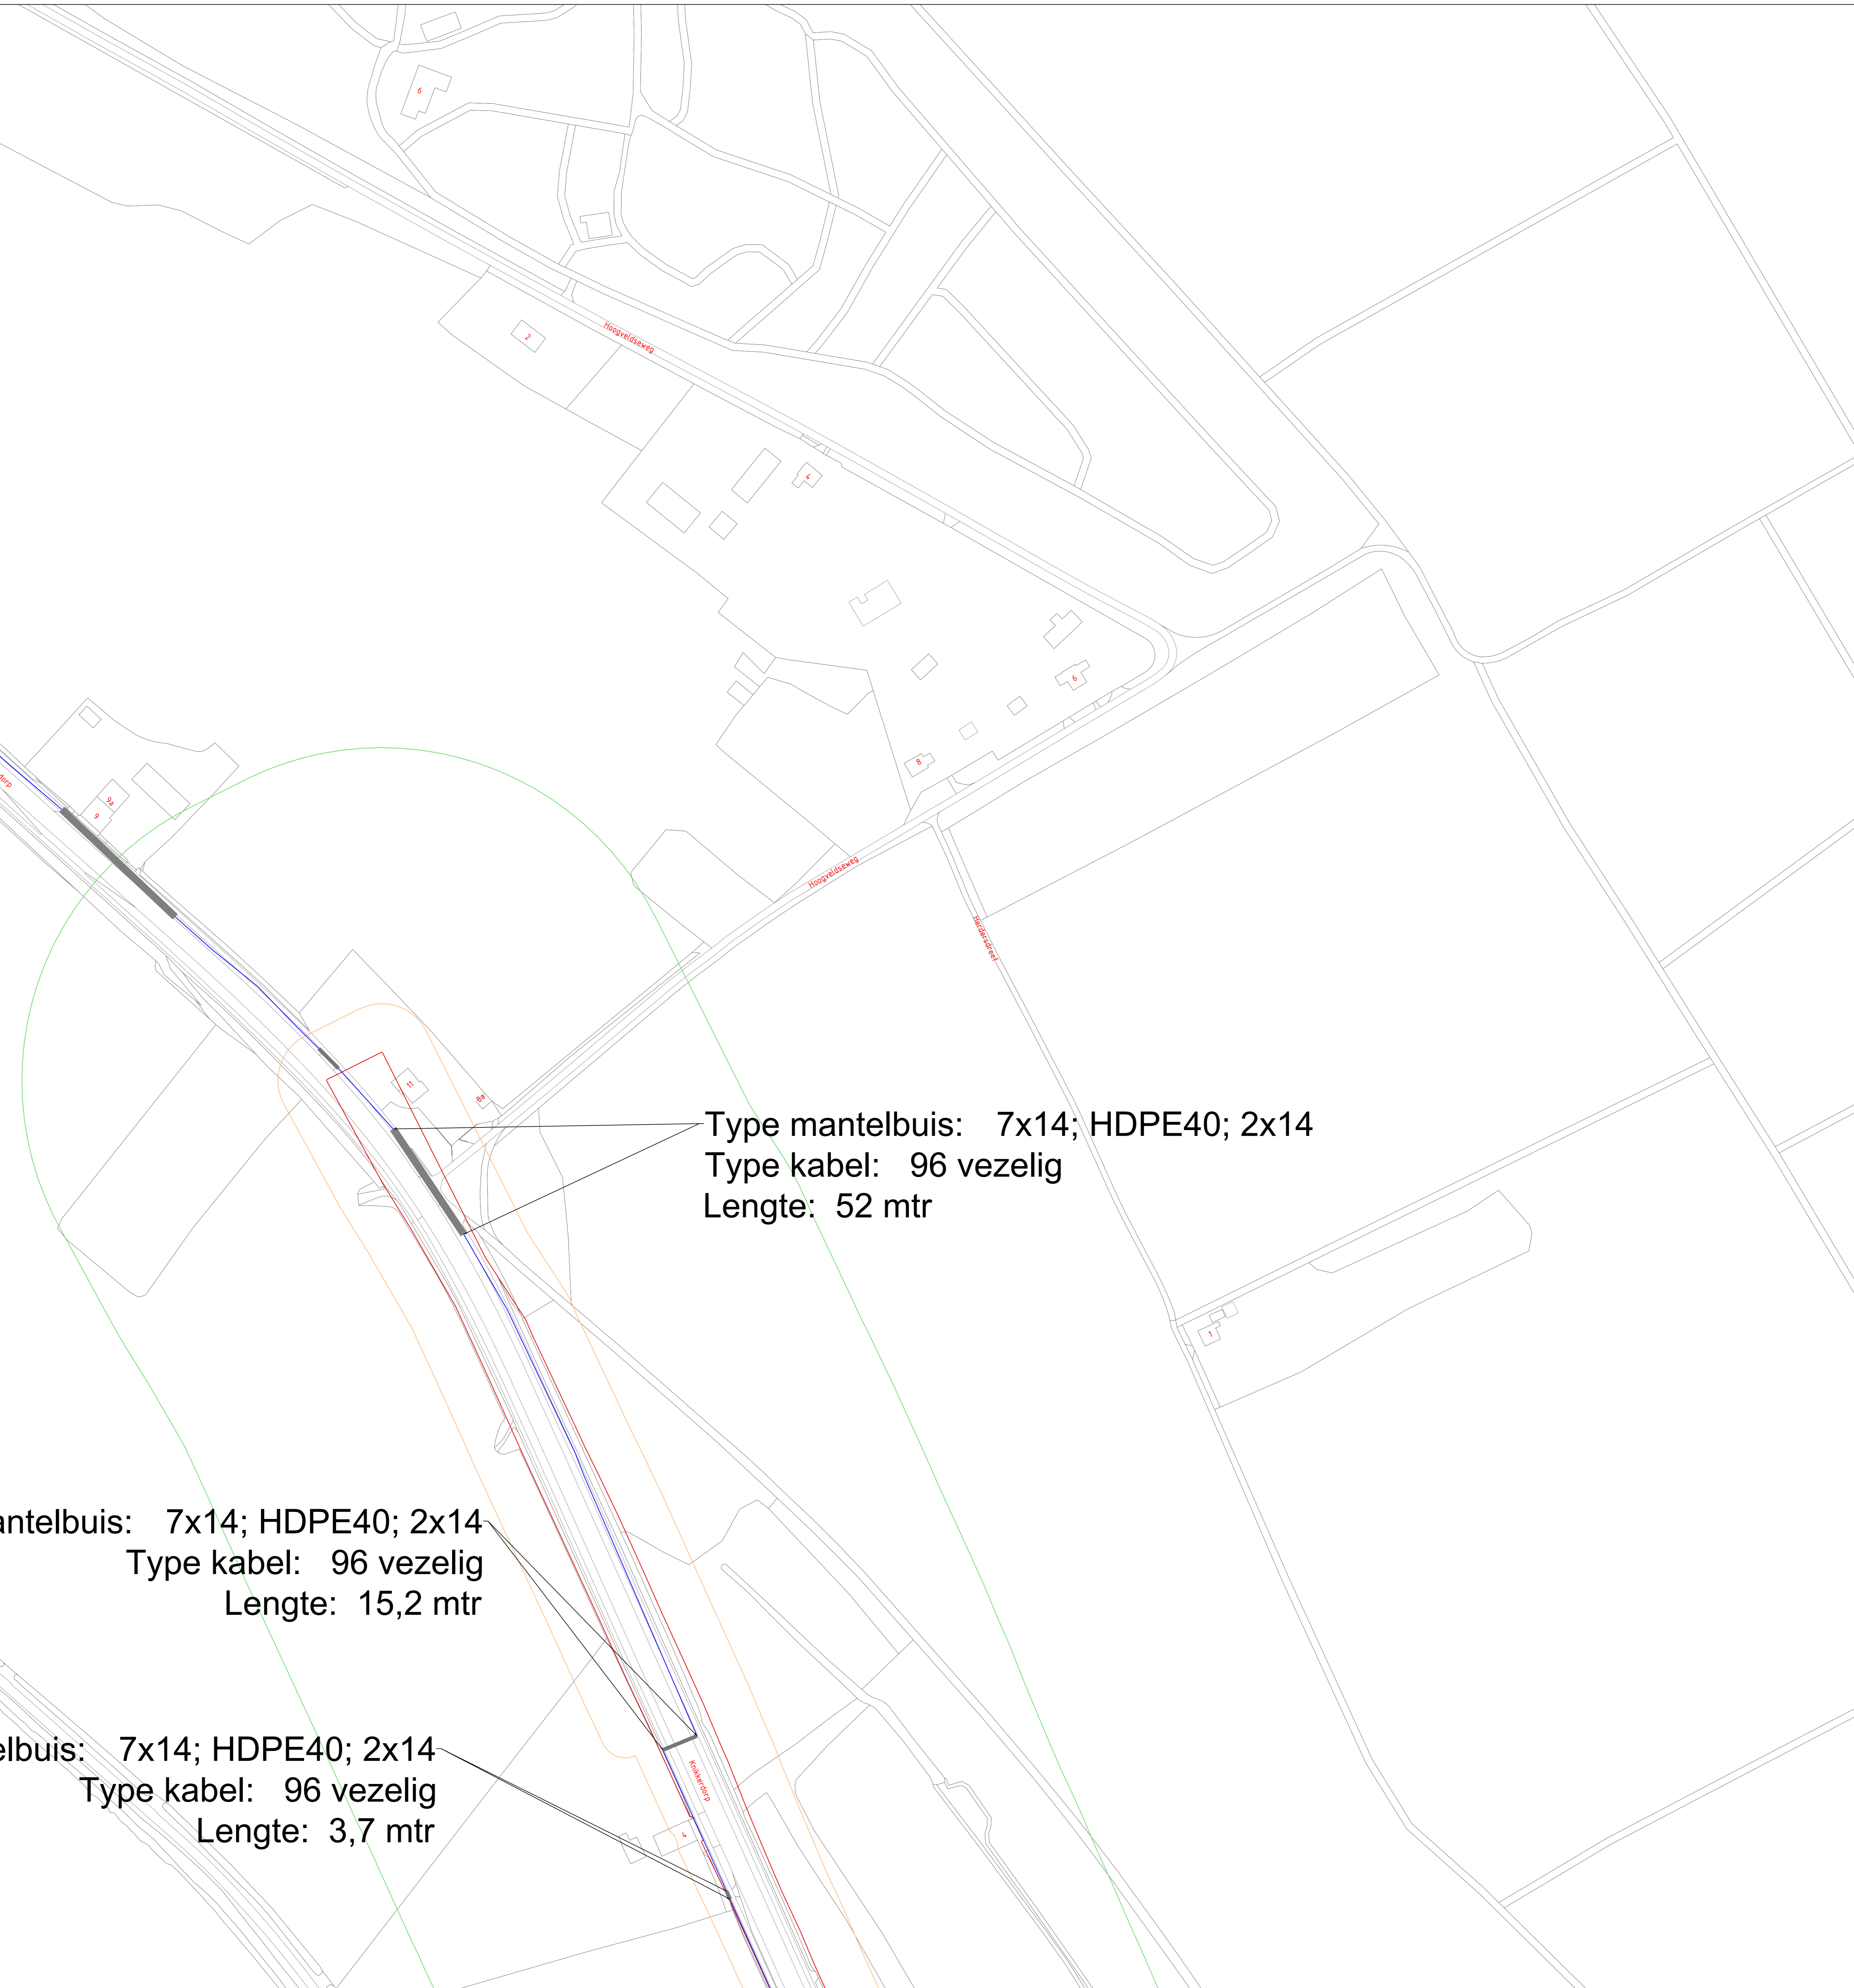


Type mantelbuis: 7x14; HDPE40; 2x14
Type kabel: 96 vezelig
Lengte: 52 mtr

Type mantelbuis: 7x14; HDPE40; 2x14
Type kabel: 96 vezelig
Lengte: 15,2 mtr

Type mantelbuis: 7x14; HDPE40; 2x14
Type kabel: 96 vezelig
Lengte: 3,7 mtr

Legenda

	Nieuw te graven tracé (30cm breed)
	Afvalt
	Raakverbod
	Gezekerde boring
	Gemeentegrens

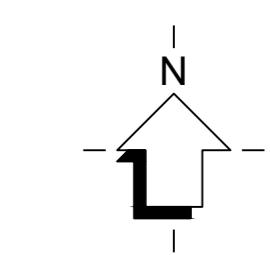

Door de Gemeente Limburg en/of de Rijksoverheid goedgekeurd voor de aanleg van de kabel.		De afbeelding is een schets van de aanleg van de kabel en kan afwijken van de werkelijkheid.				
1.0	Wijl	Door	Omschrijving van de wijziging	Wijl	Datum	Datum goedgekeurd
	1					
	2					
	3					
	4					
spitters		Projectnaam: FHH Bergen		Gefabriceerd door: MD		Datum: 02-09-2020
		Deelgebied: Overall		Formaat: A3		Schaal: 1:1000
		Gemeente: Bergen		Projectnr: Systeem		72001123
		Overige: Diepteligging = 60 cm		Projectnr: opdrachtgever		Type tekening: Vergunningtekening
		Waterschap Limburg Rijkswaterstaat (rws)		Tekeningnummer:		20122-000-VE000-W00-21

\\spitters\001\DATA\PROJECTEN\FTTH\2020\2021\22 FTTH BERGEN (L) \02 ENGINEERING\000 OFEBA\LUU1\VERGUNNINGEN\WATER\SCHAP LIMBURG\02\22_000-VE000-W00-21.DWG