



22

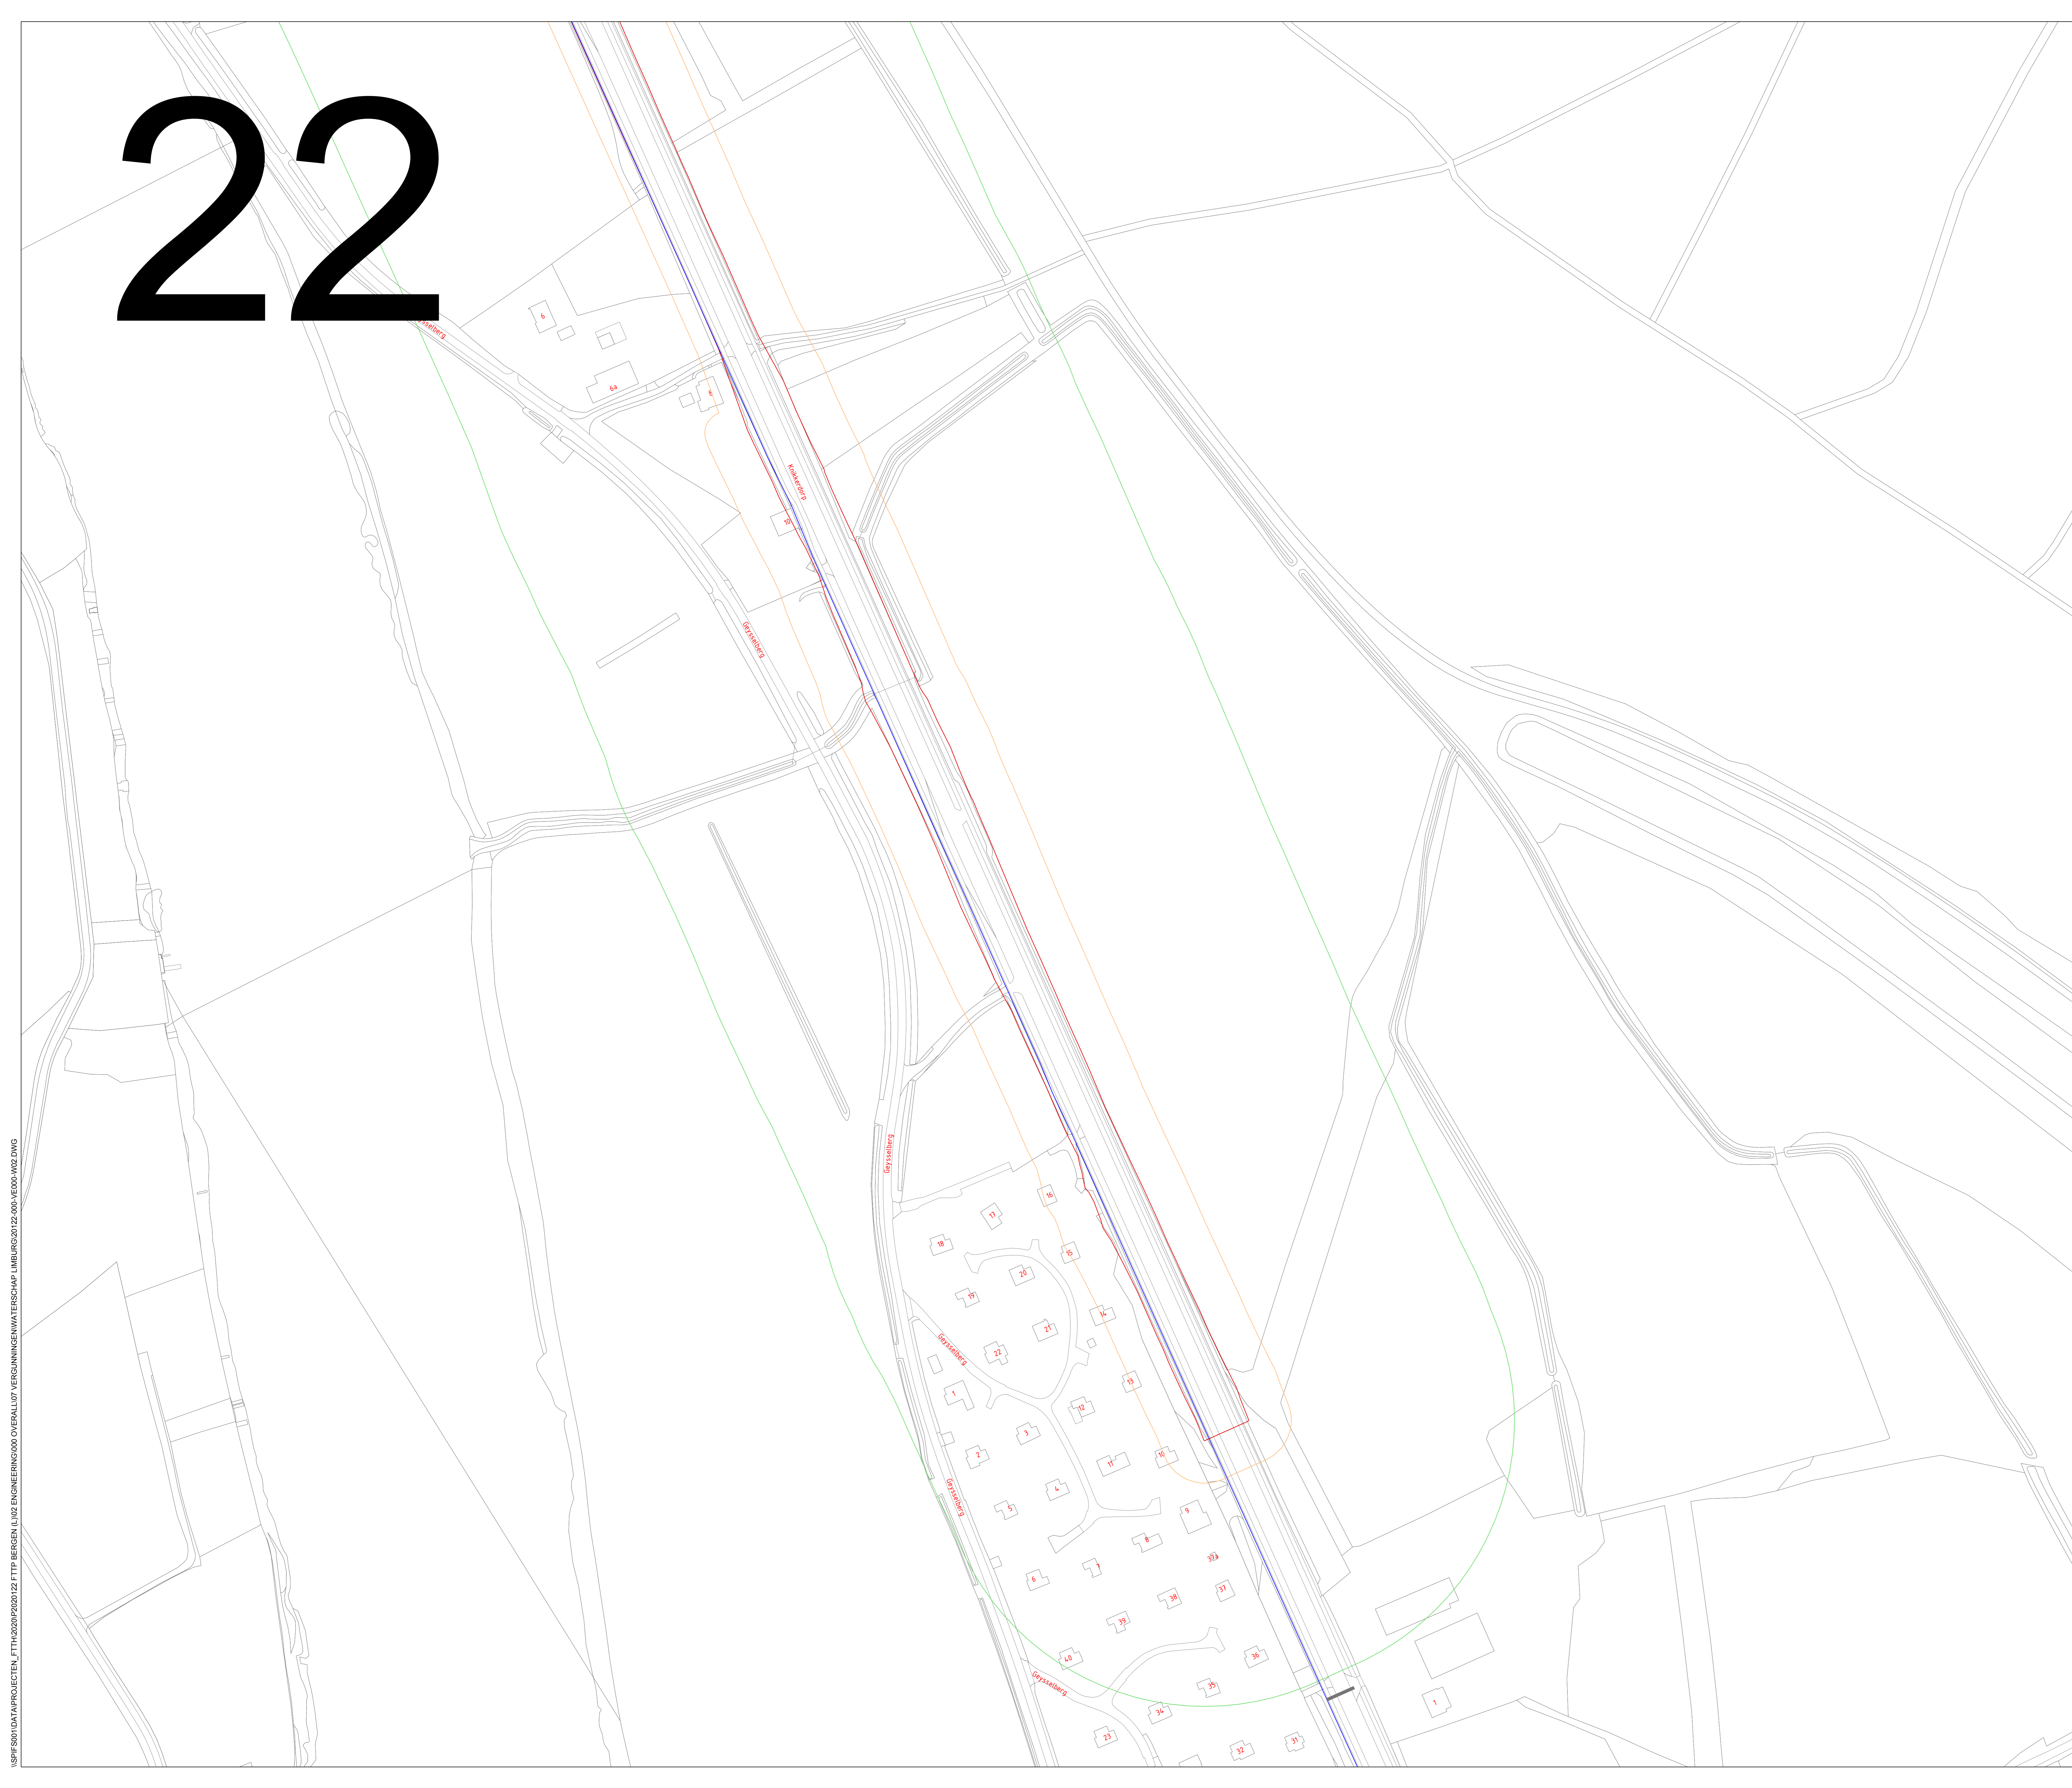

Legenda

- Nieuw te graven tracé (30cm breed)
- Afvalt
- Ruwbouwing
- Gestuurde boring
- Gemeentegrens

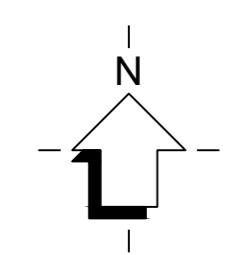

| | | | | | | |
|--|------|---|-------------------------------|------|-------|------------------------|
| Doorwerking: Rijkswaterstaat / Rijkswaterstaat / Rijkswaterstaat | | De tekening is niet aansprakelijk voor schade van welke aard ook die voortvloeit uit het gebruik van de tekening. | | | | |
| 1.0 | Wijl | Door | Omschrijving van de wijziging | Wijl | Datum | Gecontroleerd |
| | 1 | | | | | |
| | 2 | | | | | |
| | 3 | | | | | |
| | 4 | | | | | |
| Projectomschrijving | | Formaat | | MDO | | Datum |
| Projectnaam: FHH Bergen | | A4 | | | | 02-09-2020 |
| Deelgebied: Overall | | | | | | Schaal: 1:1000 |
| Projectleider: Berghel | | | | | | Projectleider: Sijmala |
| Projectopdrachtgever: | | | | | | 22/09/2020 |
| Type tekening: | | | | | | Verzamelingsteekening |
| Tekeningsnummer: | | | | | | |
| Waterschap Limburg Rijkswaterstaat (rwd) | | Overige: Diepteligging = 60 cm | | | | 20122-000-VE000-W00-22 |

\\SPH001\DATA\PROJECTEN\FTTH\2020\2020\22 FTTH BERGEN\1.02 ENGINEERING\000 OFEBA\L017 VERSUNNENWATERSCAP LIMBURG\2020\22_000-VE000-W00-22.DWG