



24

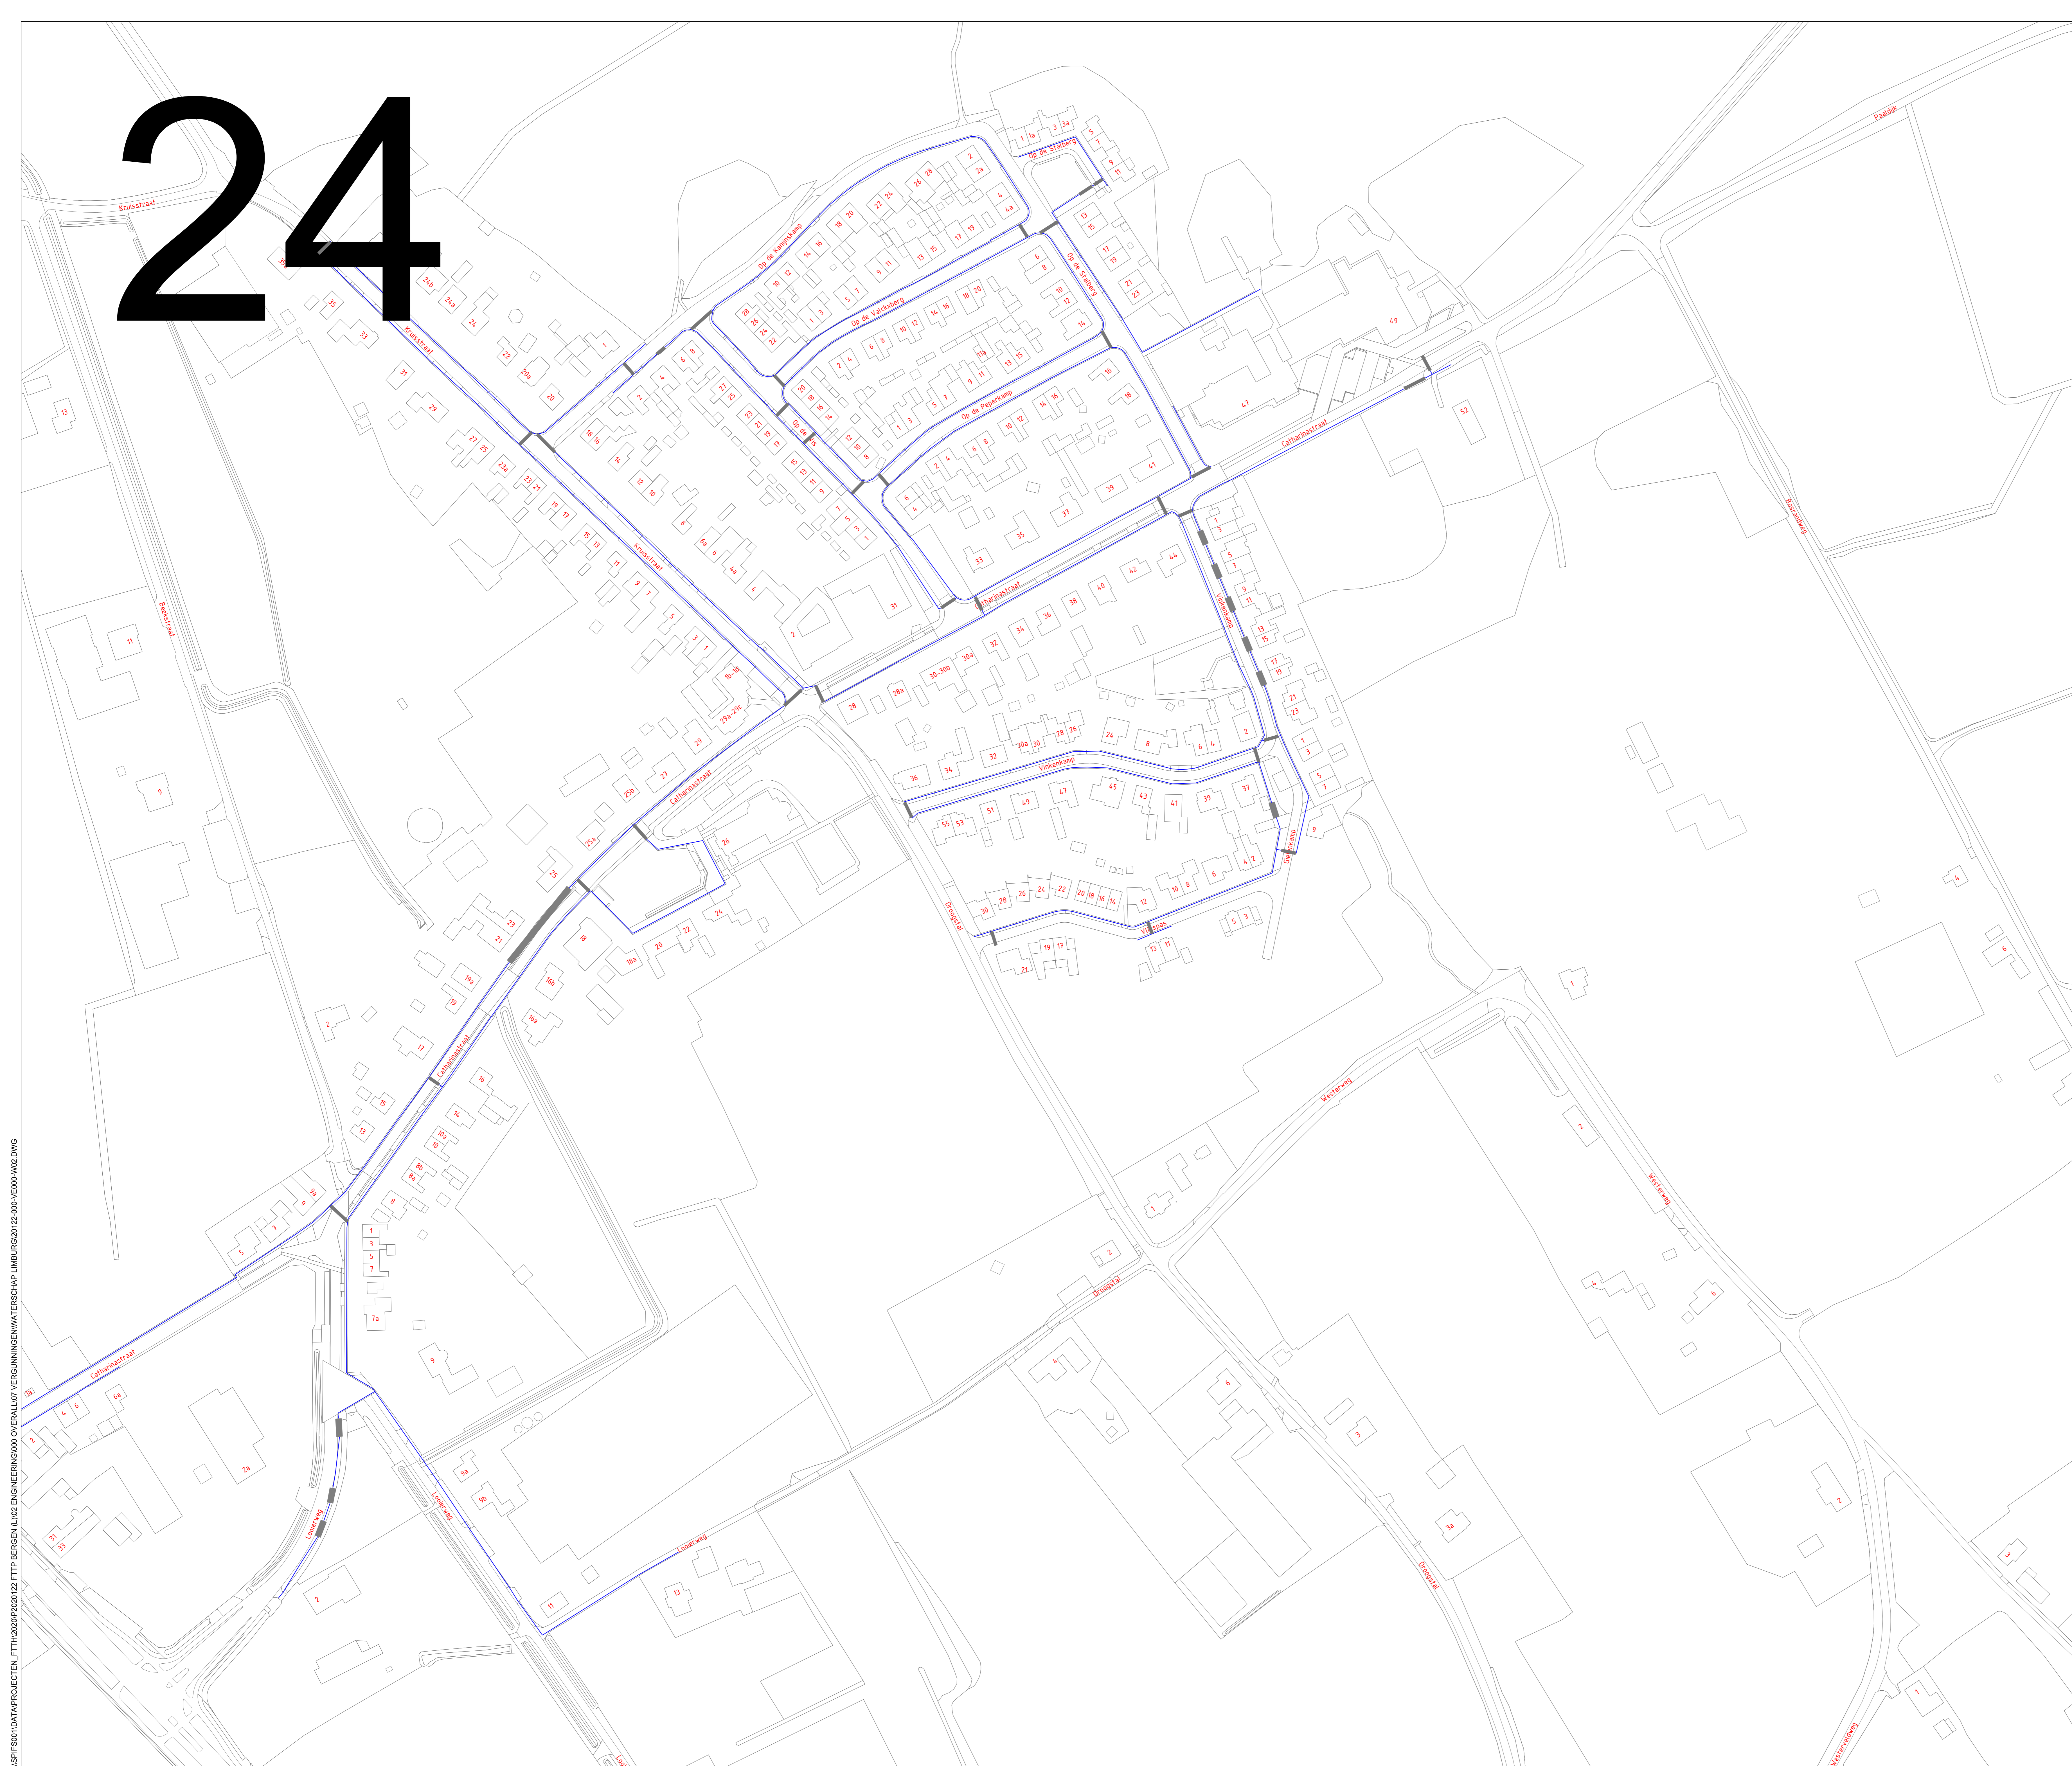

Legenda

- Nieuw te graven tracé (30cm breed)
- Afval
- Rakverbinding
- Gestuurde boring
- Gemeentegrens

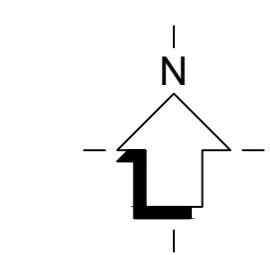

| | | | | | | | | | | |
|---|------|---|----------------------------------------|------|-------|---------------|------------------------|--------------------------|-------------------|--------|
| Dit ontwerp is het resultaat van een ontwerp en is niet bedoeld als definitieve tekening. Het is niet toegestaan dit ontwerp te kopiëren of te verspreiden. Indien u niet verantwoordelijk bent voor het ontwerp, wordt u verzocht de afzender hiervan in kennis te stellen. | | De afzeker aanpak van de uitvoering wordt bepaald door het plan van uitvoering. Indien u niet verantwoordelijk bent voor het ontwerp, wordt u verzocht de afzender hiervan in kennis te stellen. | | | | | | | | |
| 1.0 | Wijl | Door | Omschrijving van de wijziging | Wijl | Datum | Gecontroleerd | | | | |
| | 1 | | | | | | | | | |
| | 2 | | | | | | | | | |
| | 3 | | | | | | | | | |
| | 4 | | | | | | | | | |
| spitters | | | Projectomschrijving | | | Gepland door | MD | Datum | 02-09-2020 | |
| | | | Projectnaam | | | Overall | Formaat | A3 | Schaal | 1:1000 |
| | | | Deelgebied | | | Berghen | Projectnr. | Systeem | 7200123 | |
| | | | Overname | | | Dispositie | 60 cm | Projectnr. opdrachtgever | | |
| | | | Waterschap Limburg Rijksdienst (rtd) | | | | Type tekening | | Verantwoordelijke | |
| | | | | | | | 20122-000-VE000-W00-24 | | | |

SP17001001A-PROJECTEN_FTTH2020P0201/22_FTTH BERGHEM_L102_ENGINEERING000_OFERBALLUY_VERSUNNINGENWATERSCHAP_LIMBURG02/22_000-VE000-W00-24.DWG