




Voorgevel
straatzijde

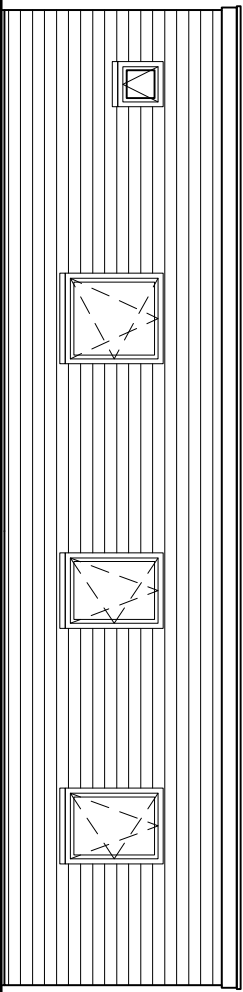


Achtergevel

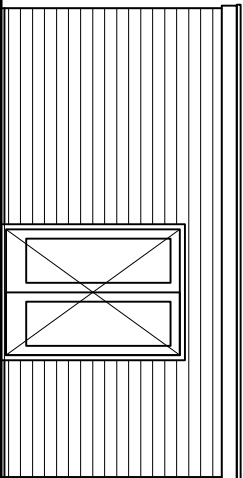


Linker zijgevel

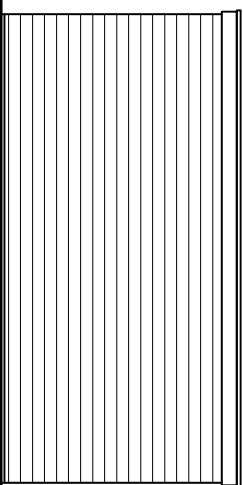


Rechter zijgevel

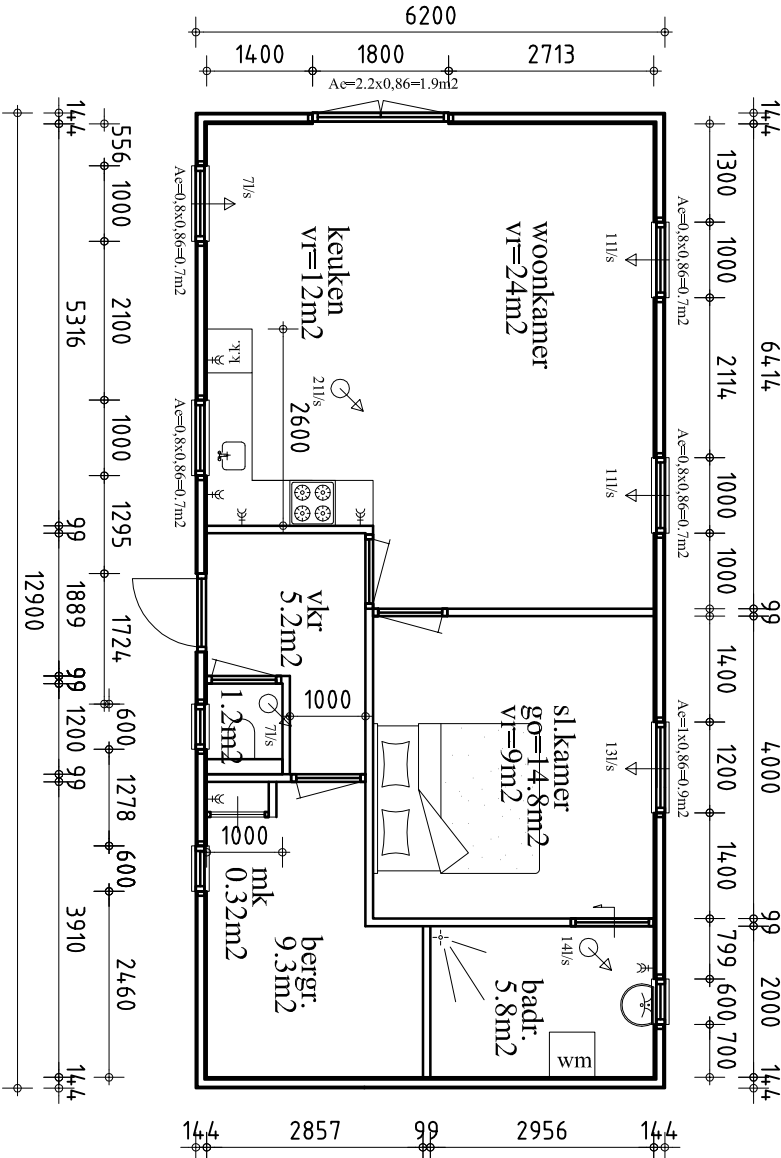


Begane grond

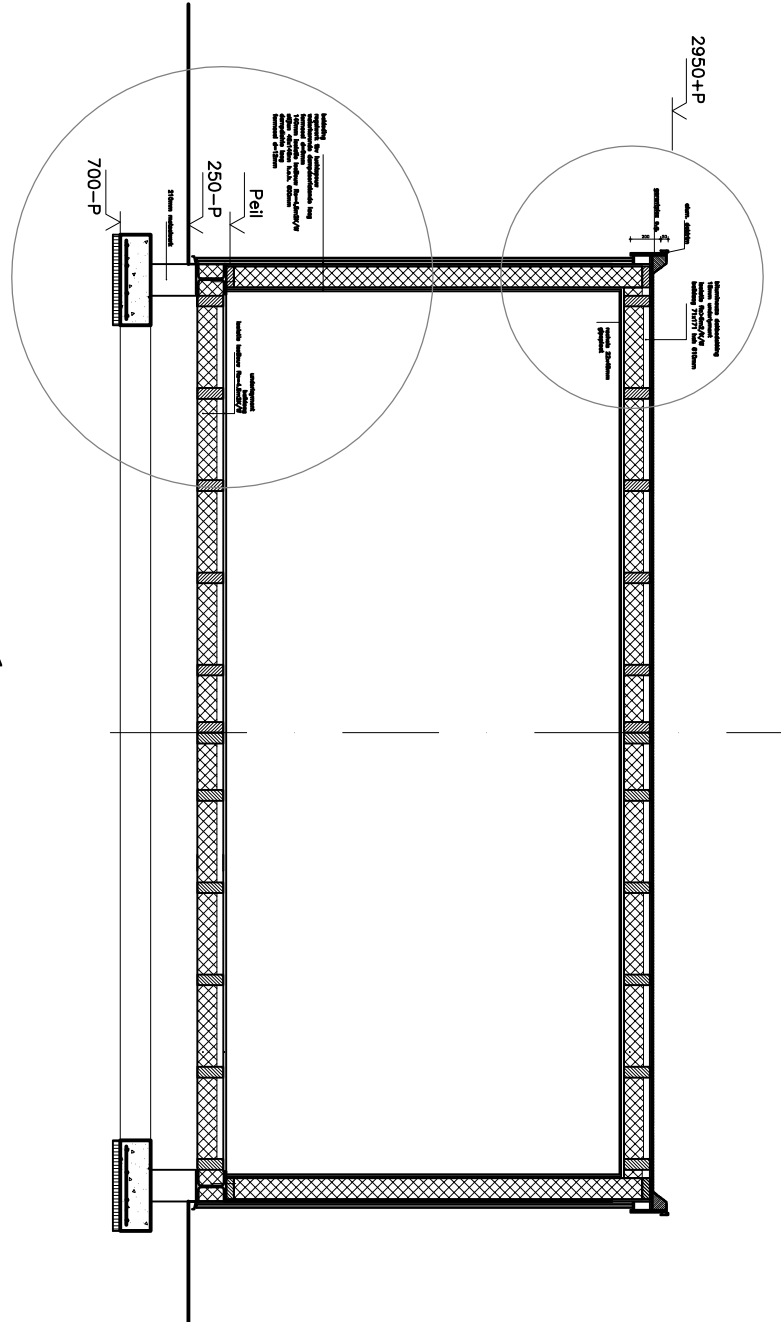

Doorsnede
Schaal 1:50

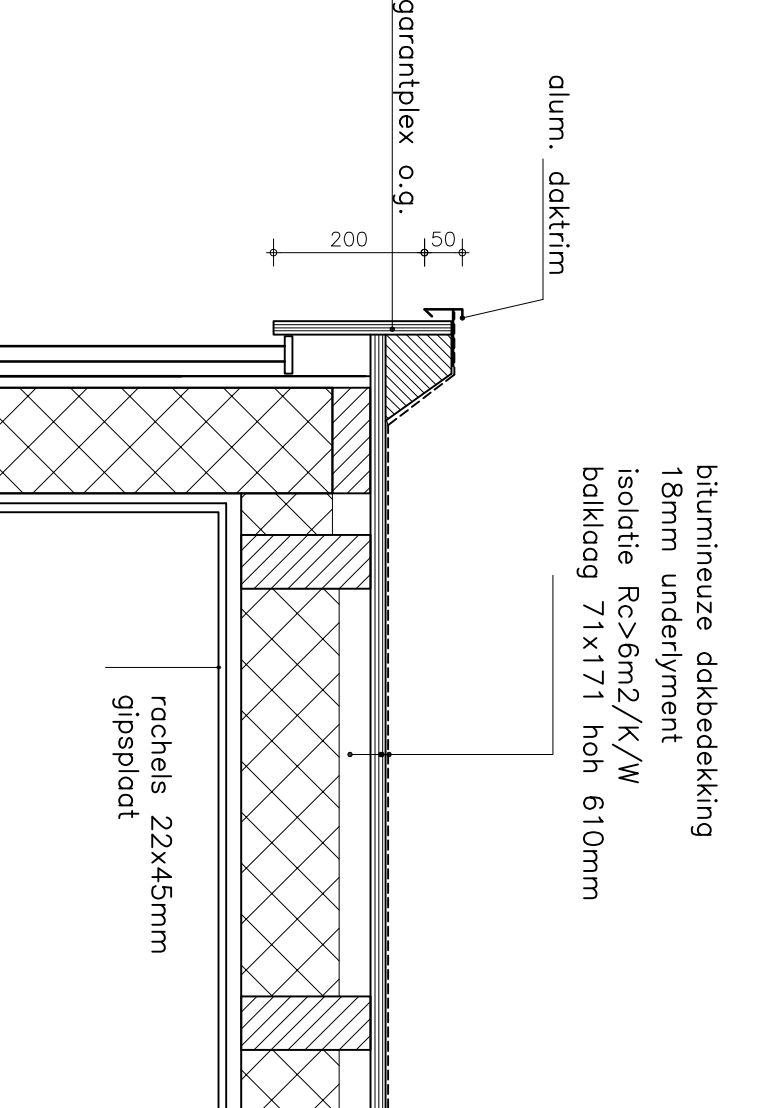

Details
Schaal 1:10

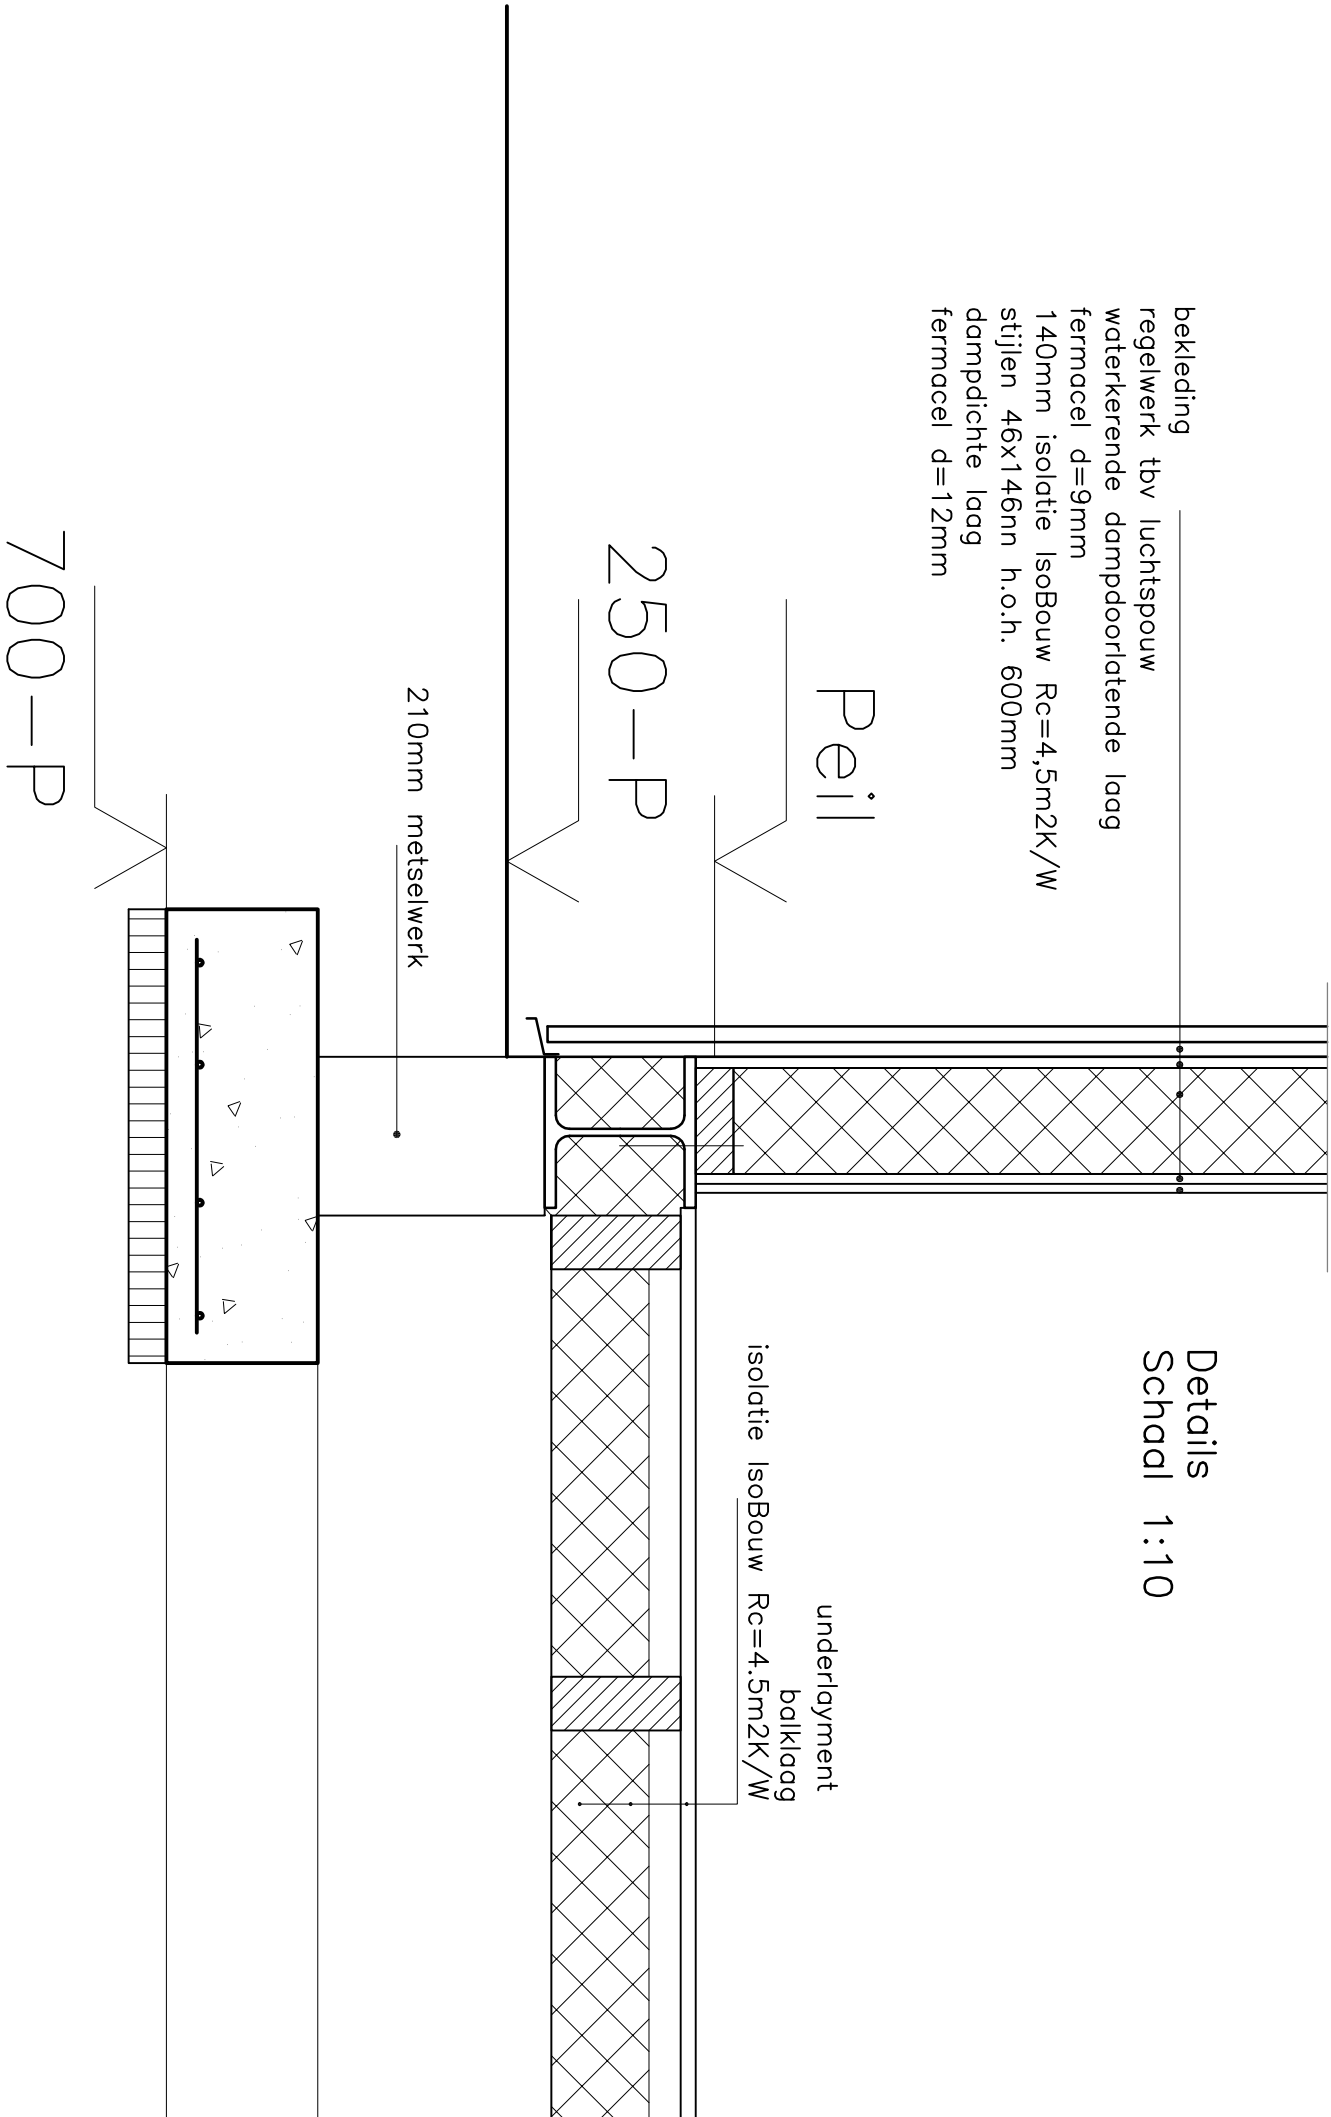

kozijnen, deuren en ramen met beslag inbraakklasse II
tegelwerk op vloer in badkamer en toilet
tegelwerk op wand badkamer tot plafond en toilet tot 1800+
wanden en plafond stucwerk en gesausd
wanden boven aanrecht waterdicht sauzen tot 2100+p

ELECTRA vlgS NEN 1010
Geluidwering vlgS NEN 5077
toegankelijkheid vlgS NEN 1814
lucht en waterdichtheid vlgS NEN 2686
warmwatervoorziening vlgS NEN 1006
voorziening GAS vlgS NEN 1078
rookmelder vlgS NEN 2555



Noord

Situatie
Kad.gem. Deurne
Sectie Q
Perceel 1764
Schaal 1:500

ALGEMEEN RENVOOI	
Materialen	
	beton
	baksteen
	isolatie
	kolozendstenen o.g.
	beton

MATERIALENSTAAT	
Onderdeel	Materiaal
voerden	kunststof robot
dek	ontroccel
goten	dakcompolaten
zink	natuurel
pvc	pvc
kozijnen	kunststof
ramen	kunststof
deuren	kunststof
glas	hft+ +
brink	brink

Bestektekening Hoge Zijdeweg 19 Vierden			
opdr.-gever		Wijziging	e
adres		a.2020-07-05	f
plaats		b.2020-08-17	g
Schaal	1:100 tenzij anders aangegeven	c.2020-11-20	h
Formaat	A1	d	i
Datum	05-06-2020	maken in het werk controleren	
onderdeel	plattengronden gweis en doorande	constructie volgens opgave constructeur	

Mantelzorg woning

BTLA.nl

ROUWTECHNISCH/ONTWERPBUREAU LAAN
Bld no: 01

Voor de uitvoering van de werkzaamheden ga ik ervan uit dat de aanvrager of opdrachtgever een C&B-verzekering met de gebruikelijke voorwaarden afsluit waarin BTLA als medeverzekende is genoemd