


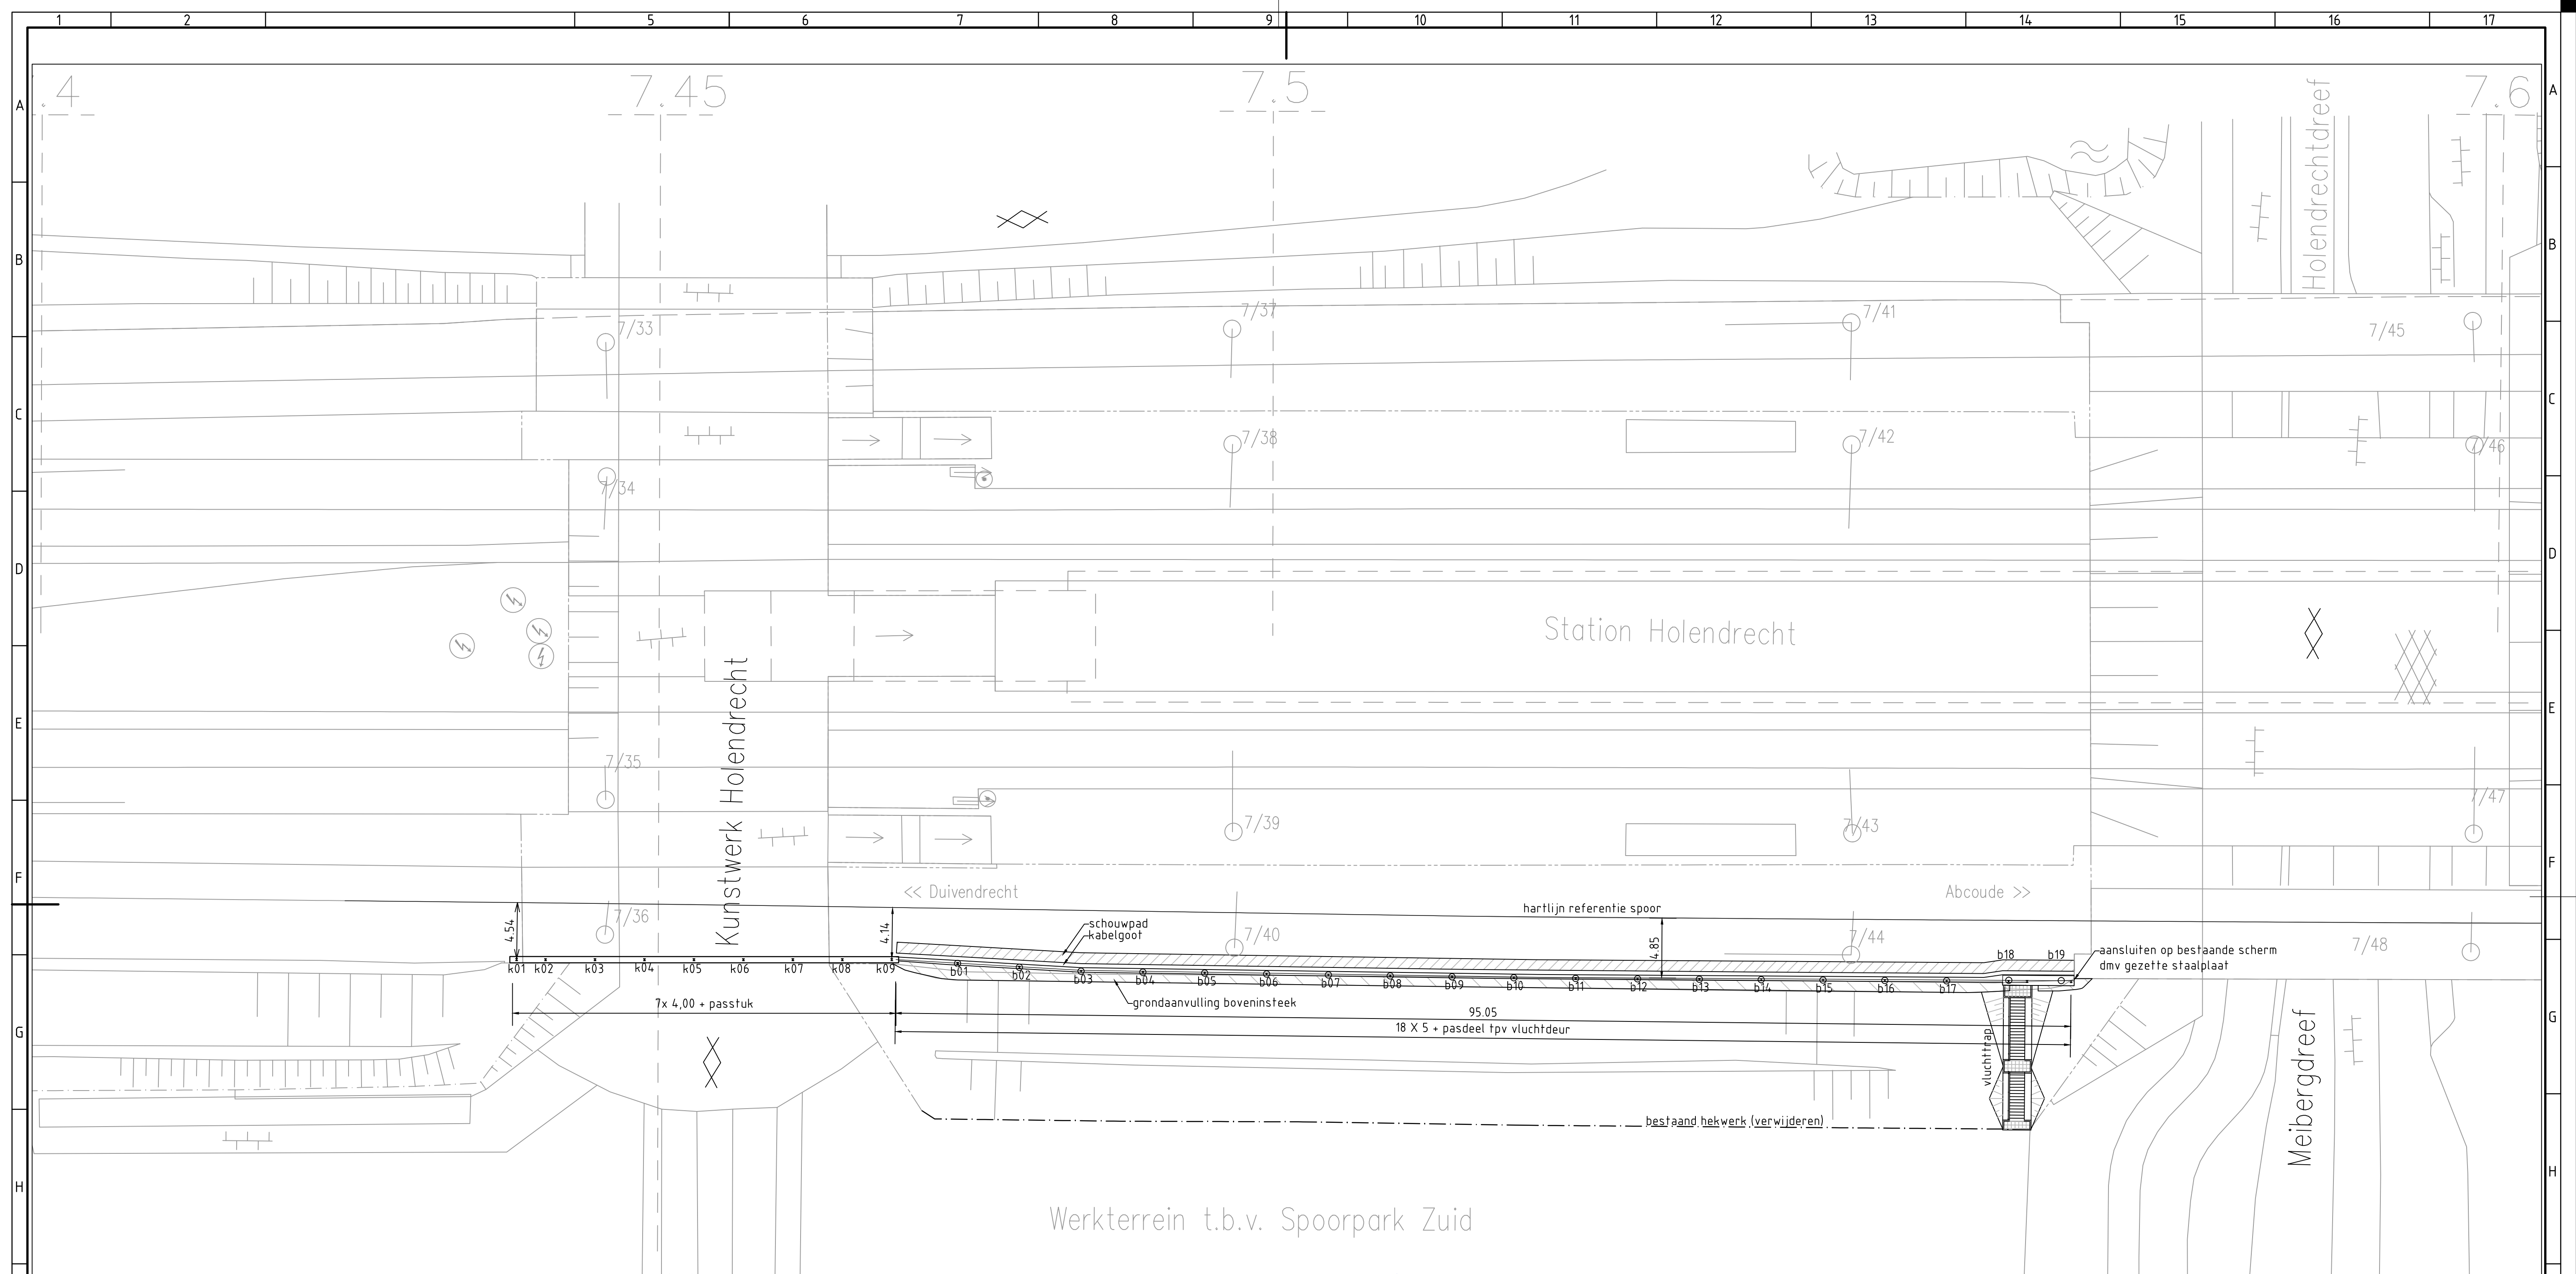

Situatie – overzicht
schaal 1:250

Materialen:

- Buispaal, staal buispaal 508/8,8mm, lengte 4,0m
- Voetplaat en stijf, afmetingen conform berekening (UO), kleur RAL 9006
- Details vluchtdreur, zie UO - fekeningblad 004
- Antigraviti voorziening; gaashekwerk, kleur RAL 9006
- Hengervoering; panfietgas (50x200 massiefwiel) met Hedera Helix

Opmerkingen:

- Maatvoering KW Holendrecht o.b.v. fekening met nr. 001218659
- Längdsdoorsnede, zie fekeningblad 002
- Details vluchtdreur, zie fekeningblad 004
- Details aansluitingen op kunstwerk, zie fekeningblad 002
- Constructieve gegevens vlys berekening Boorsma
- Ondergrond is basisbeheerkart geocodé 080, versie 2017.

Deze tekening vervangt: XXX		xxx	124-09-2020
7020003-001		xxx	1.0 R524900
 KNIPSCHEE RAIL-INFRA		Knipscheer	
Deze tekening vervangt: XXX XXX XXX			
7020003-001 Geuldenscherm Holendrecht Overzicht		Formaat A1	Schaal div.
ProRail		Geocode 080	Versie 1.0
Amsterdam		1	Definitief
		7.438 7.565	CIV

Profil is eigenaar van alle digitale en analoge verspreidingsvormen van deze tekening en rechtebabbende op grond van de Auteurswet 1912. Mijzing, reproductie, afdraken en/of verspreiden van deze tekening zonder toestemming van de uitgever is strafbaar.