
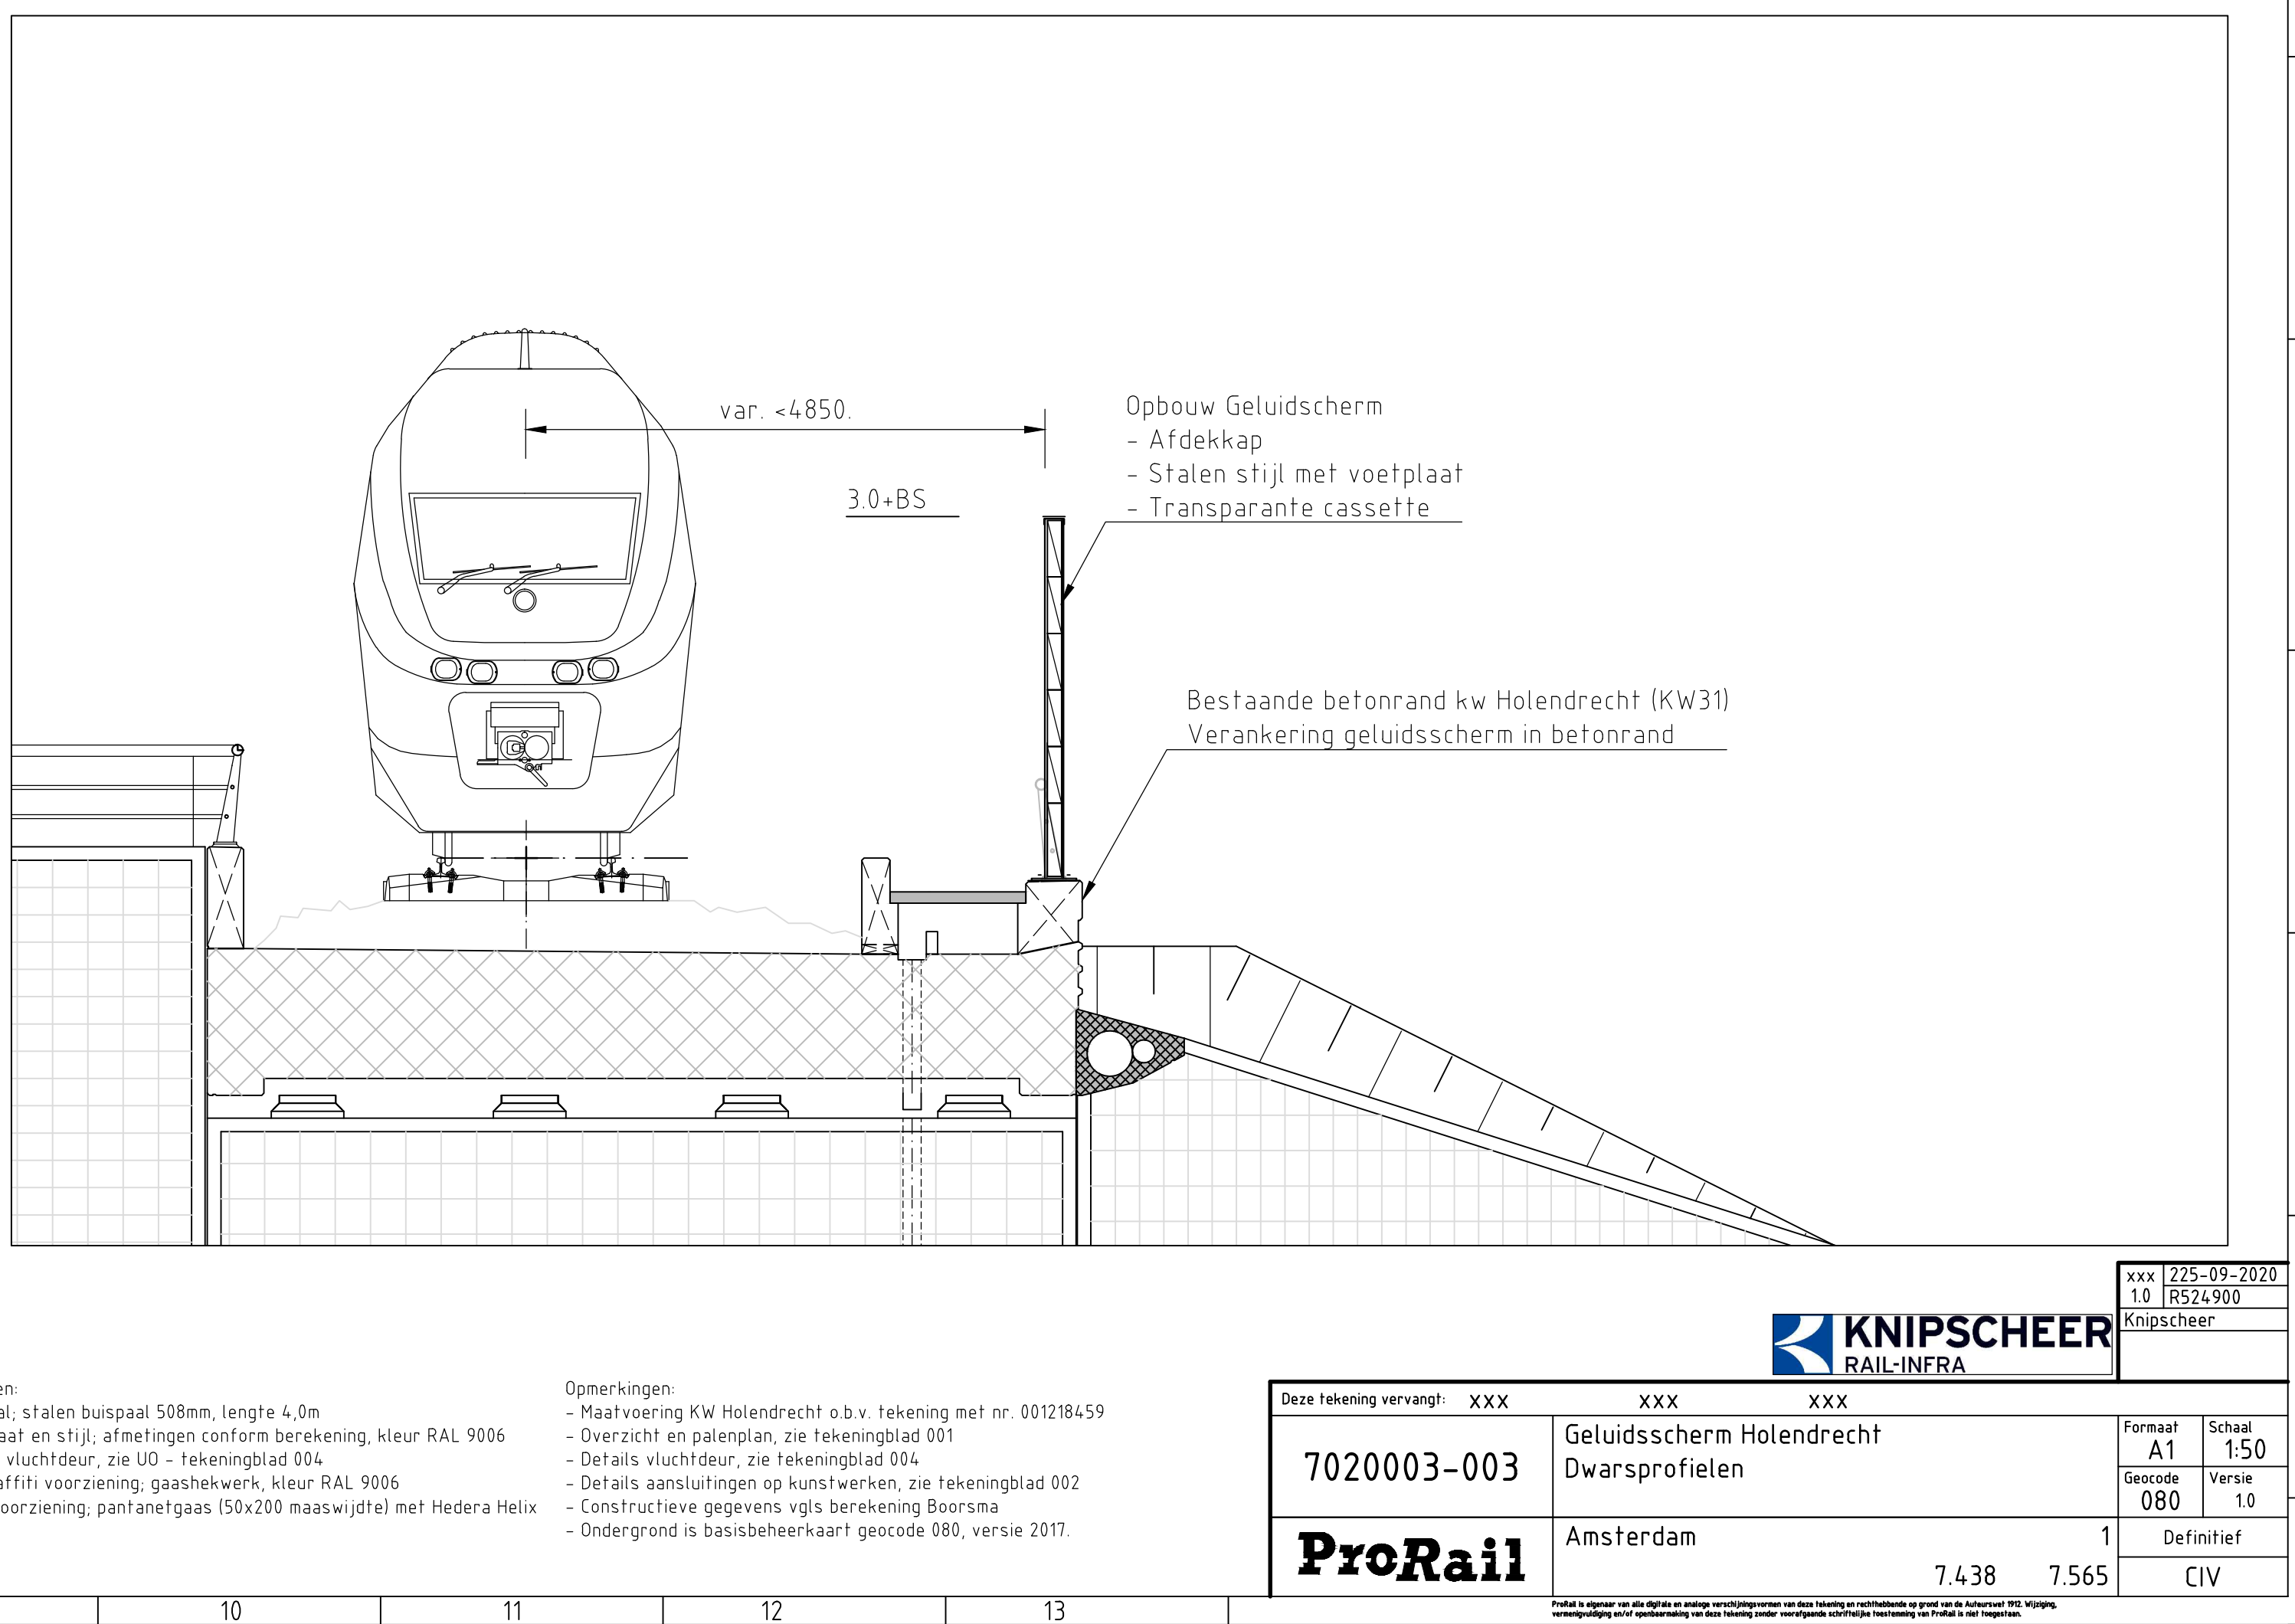
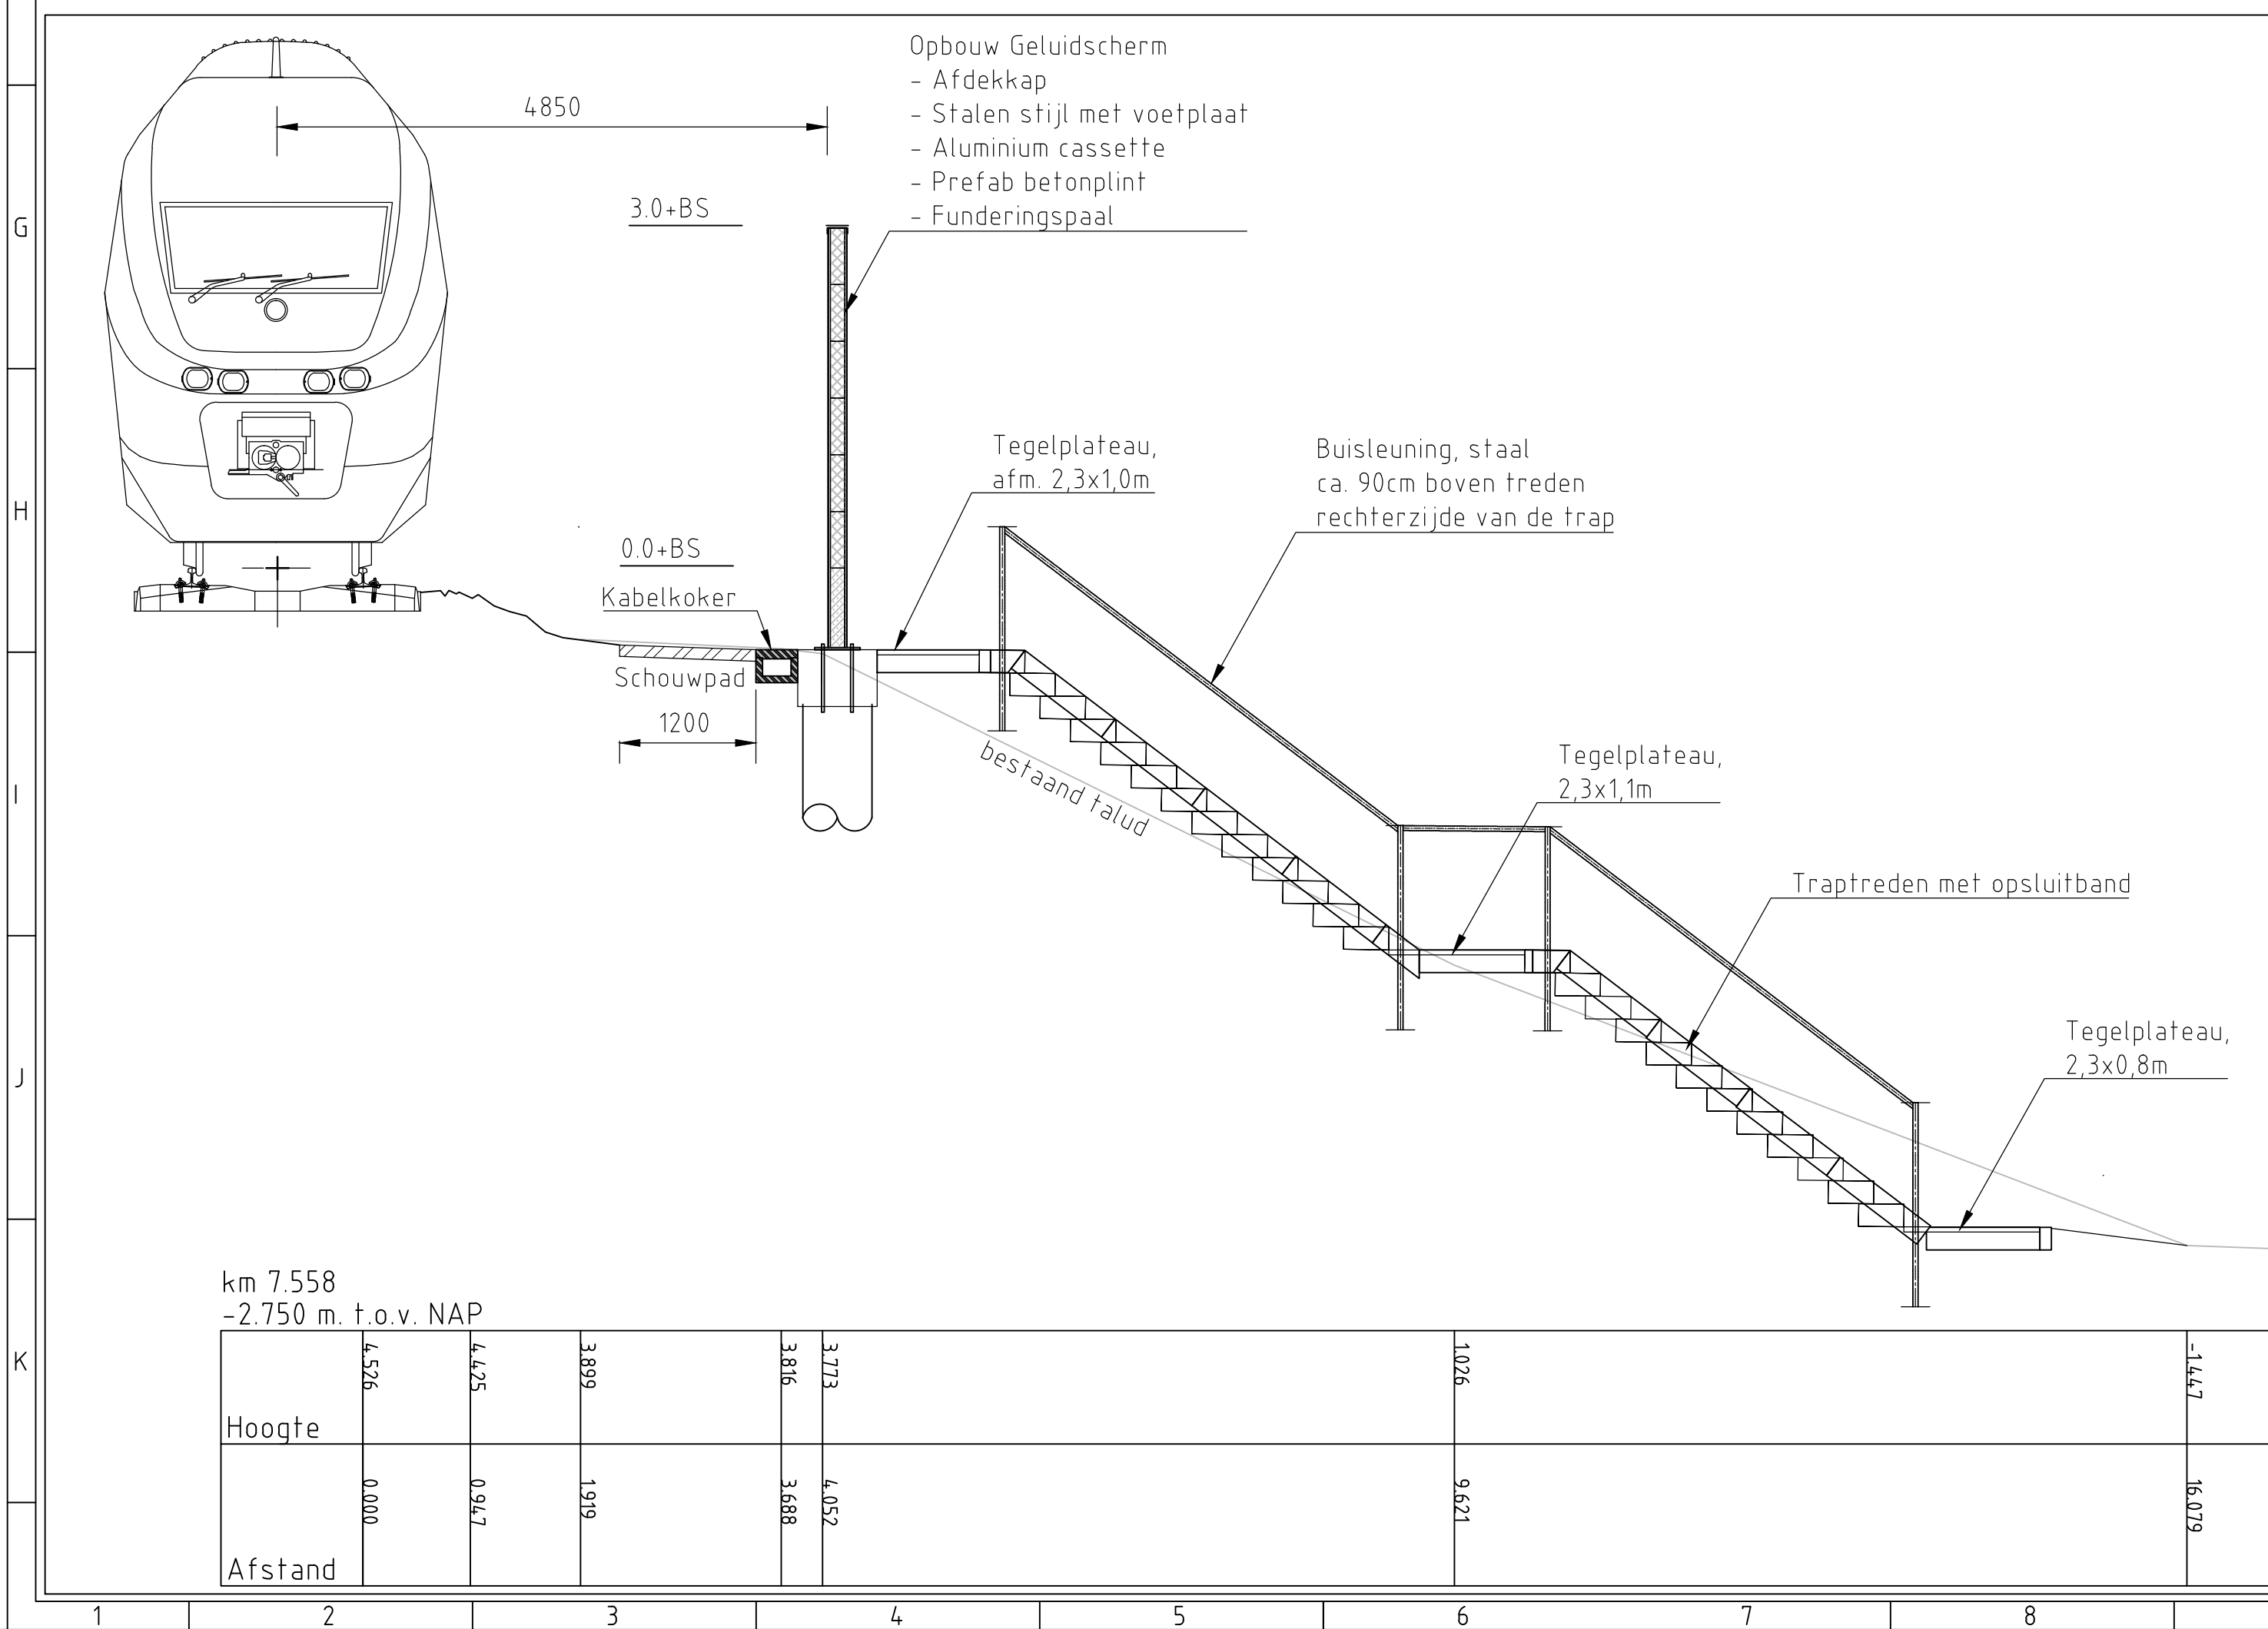
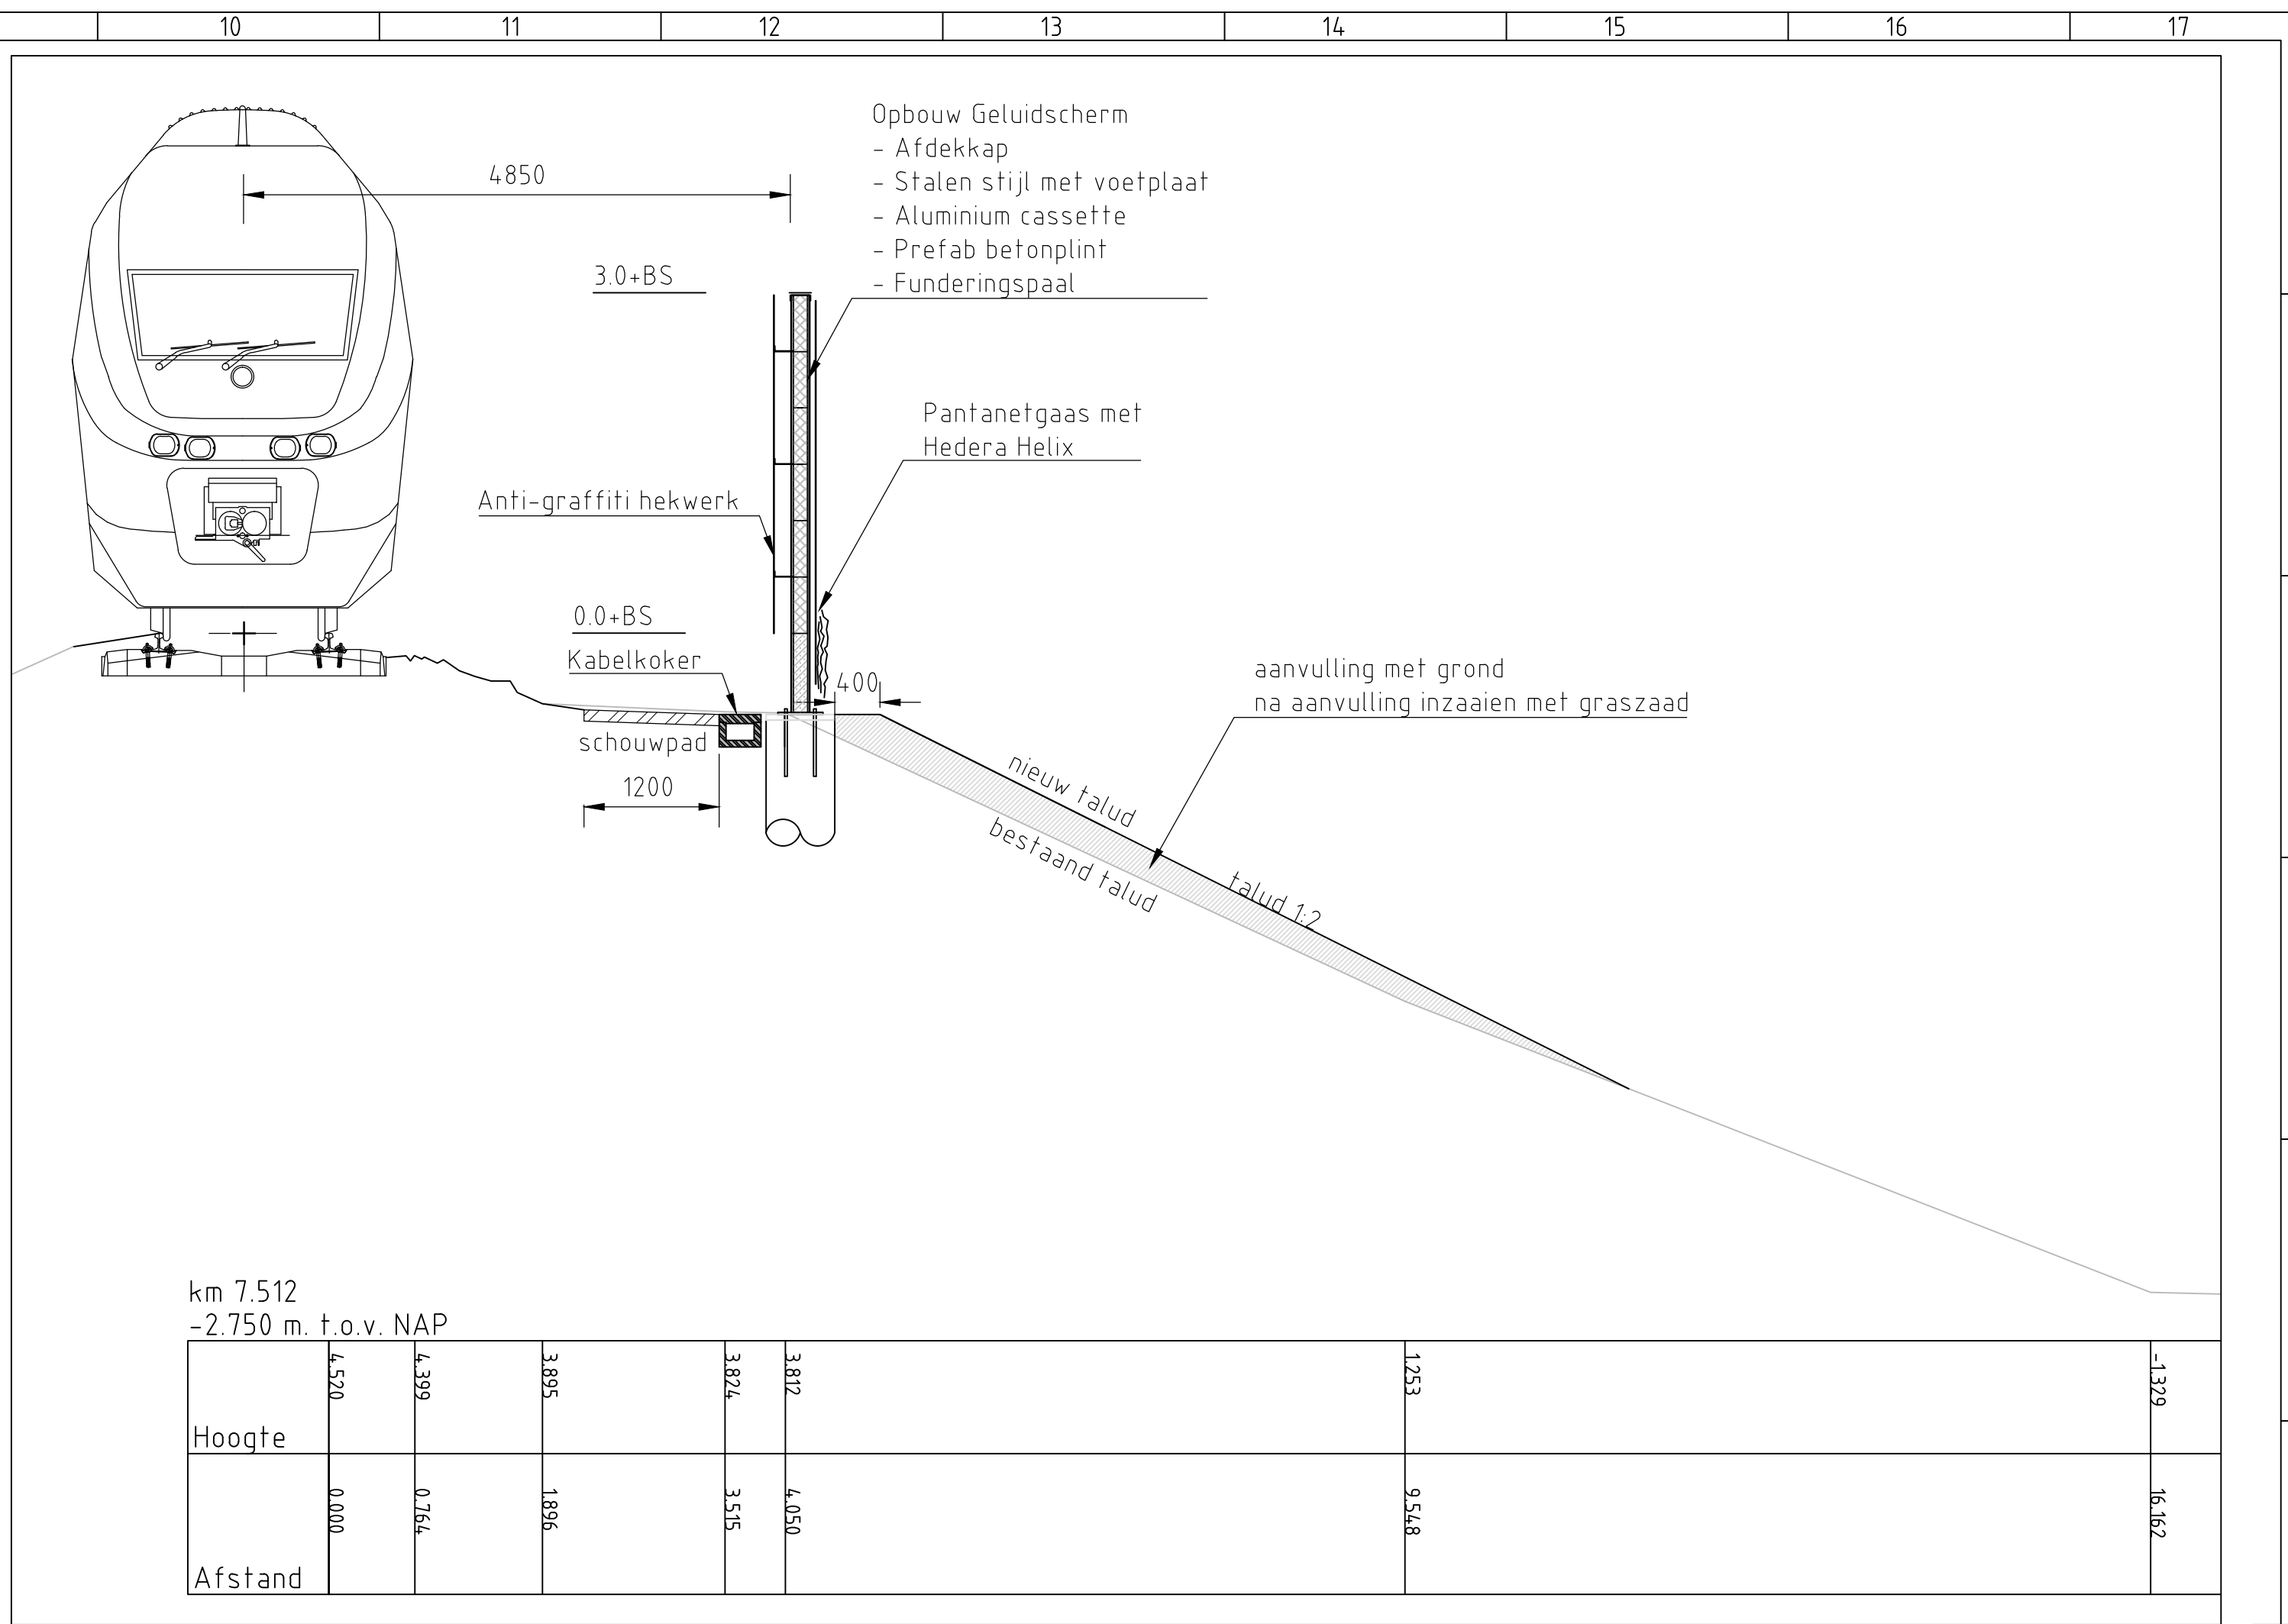


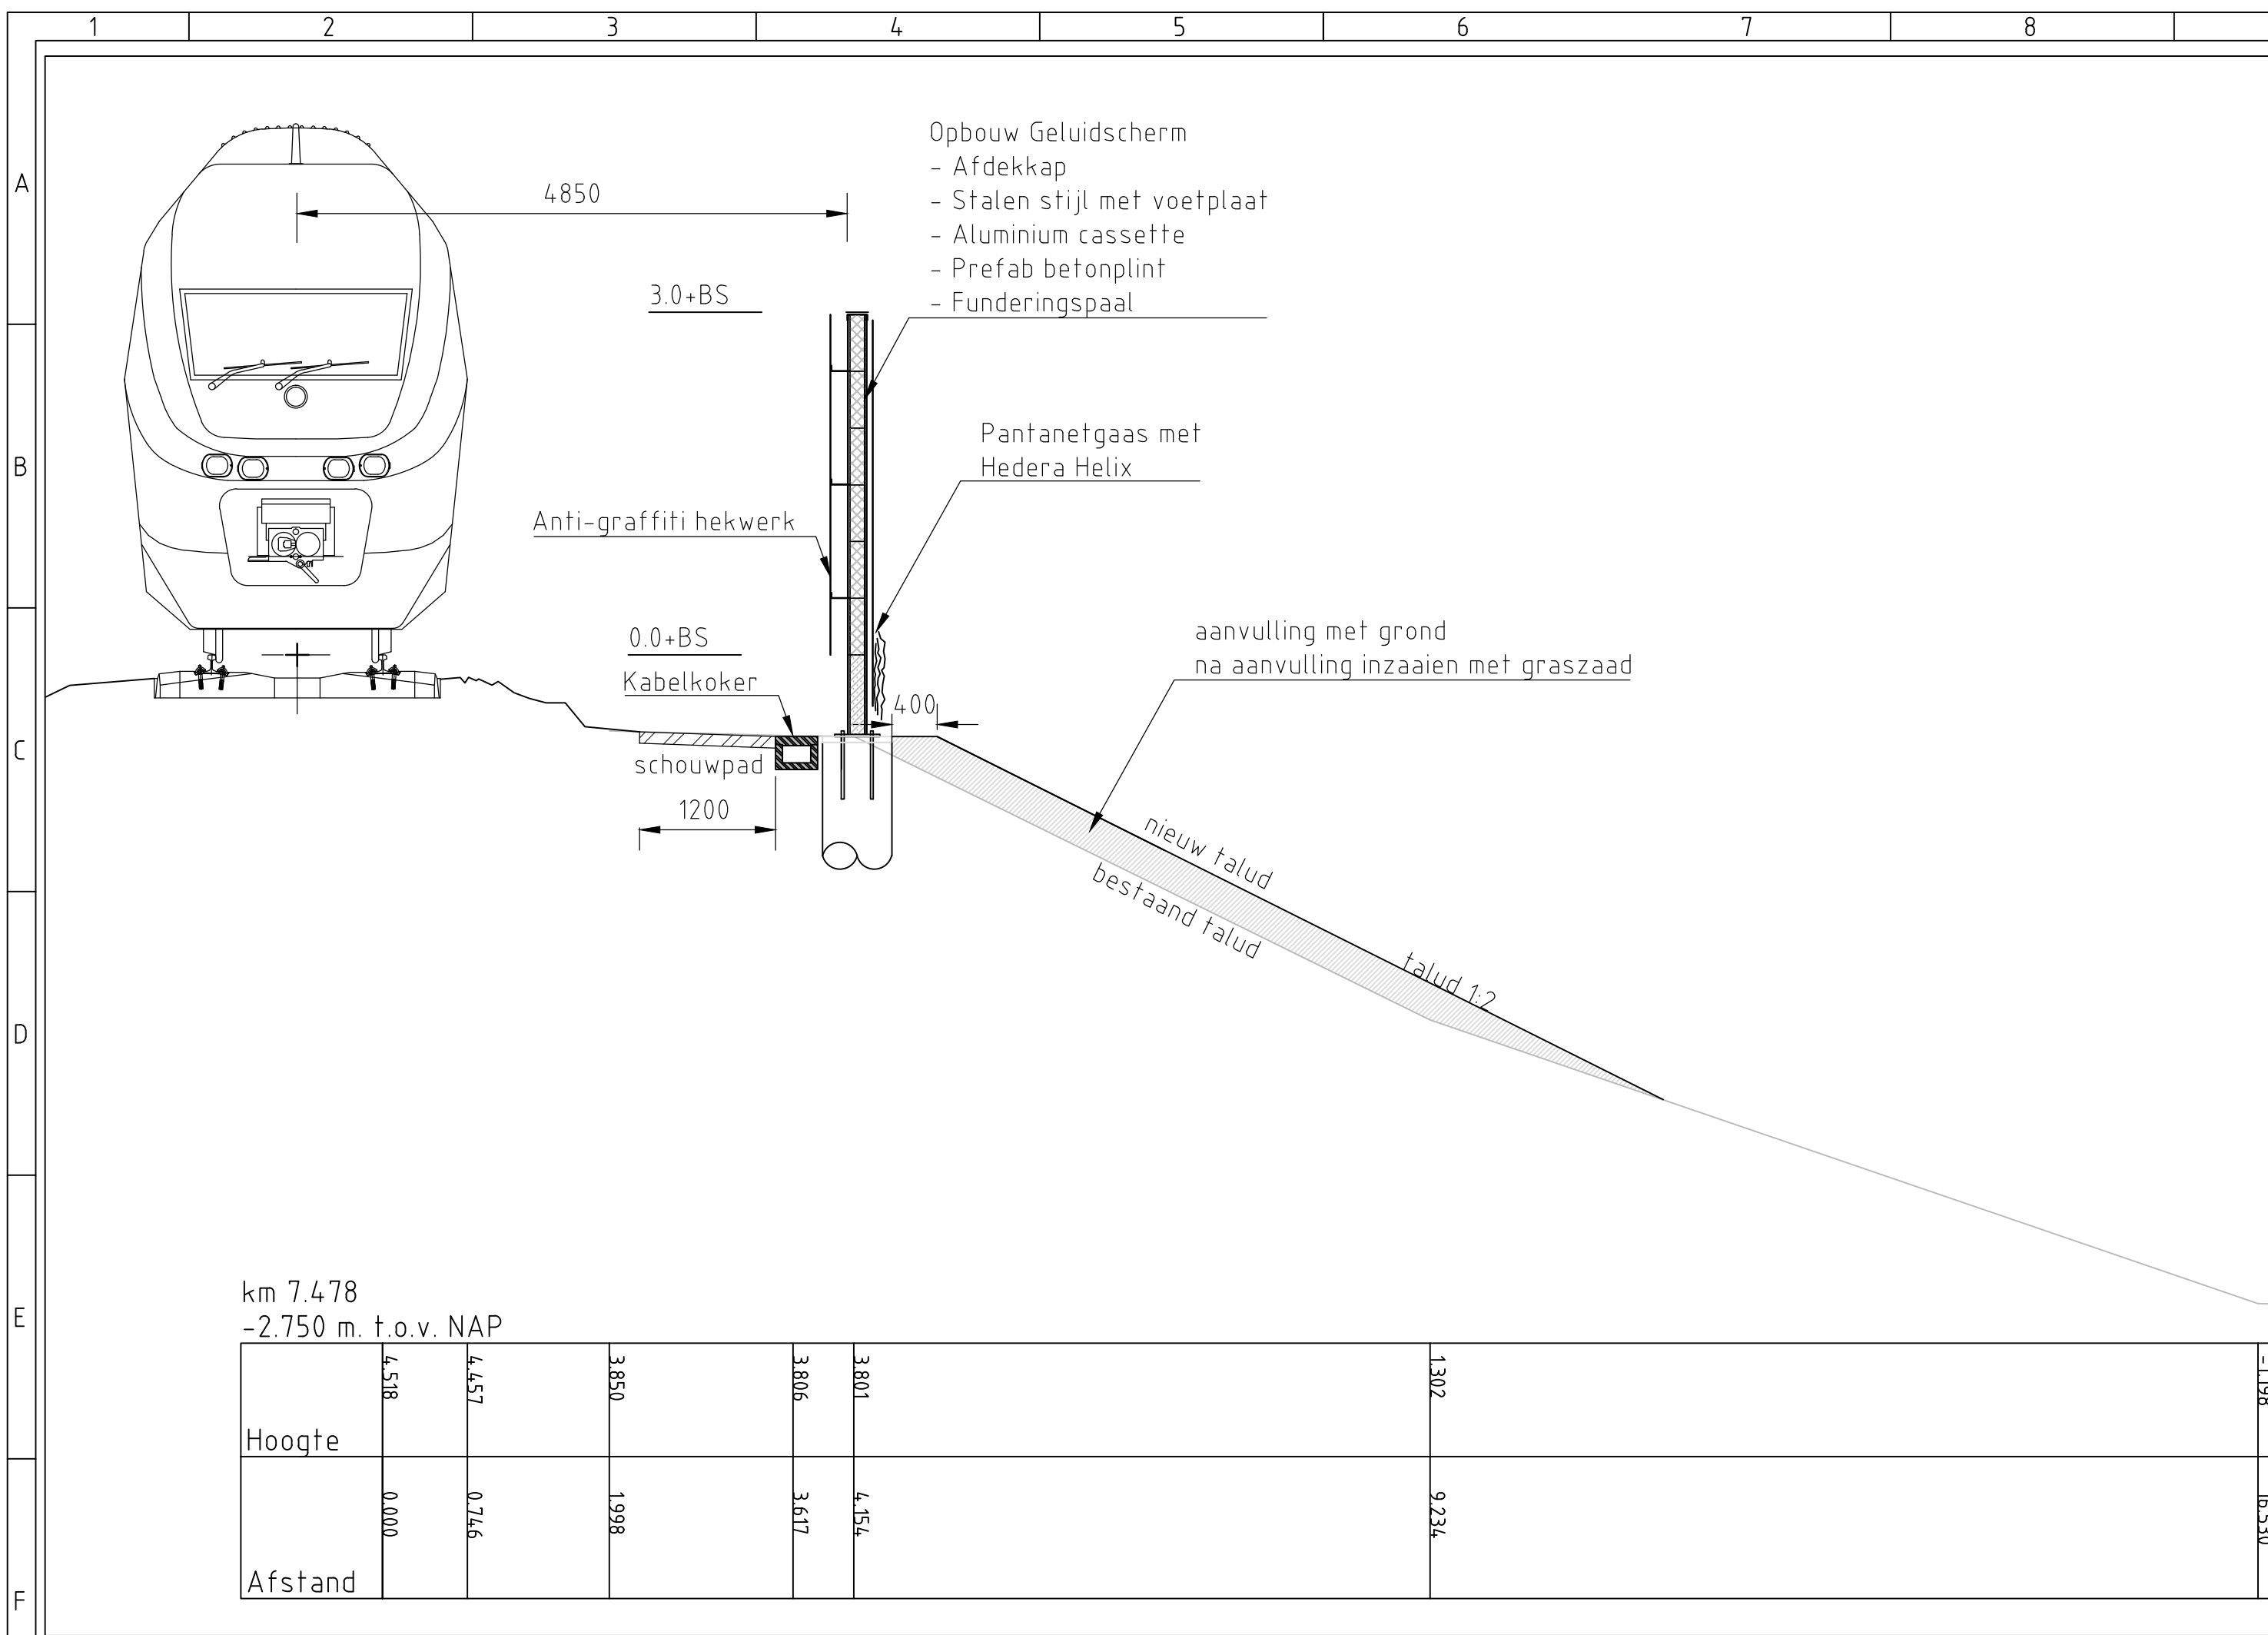

Materialen:

- Buispaal, stalen buispaal 508mm, lengte 4,0m
- Voetplaat en stijl, afmetingen conform berekening, kleur RAL 9006
- Details vluchtdoor, zie UQ - tekeningblad 004
- Antigriffiti voorziening, gaashekwerk, kleur RAL 9006
- Groenvoorziening, pantanetgaas (50x200 maaswijdte) met Hedera Helix

Opmerkingen:

- Maetvoering KW Holendrecht o.b.v. tekening met nr. 001218459
- Overzicht en palenplan, zie tekeningblad 001
- Details vluchtdoor, zie tekeningblad 004
- Details aansluitingen op kunstwerken, zie tekeningblad 002
- Constructieve gegevens vgl's berekening Boorsma
- Ondergrond is basisbeheerkaart geocode 080, versie 2017.

xxx 1225-09-2020
1.0 R524900
Knipscheer

KNIPSCHER
RAIL-INFRA

Deze tekening vervangt: XXX XXX XXX

7020003-003

Geluidsscherm Holendrecht
Dwarsprofielen

Amsterdam

1

Definitief

CIV

7.438 7.565

ProRail

Format A1
Geocode 080
Schaal 1:50
Versie 1.0