


# Bebordingsplan Prinses Irenelaan

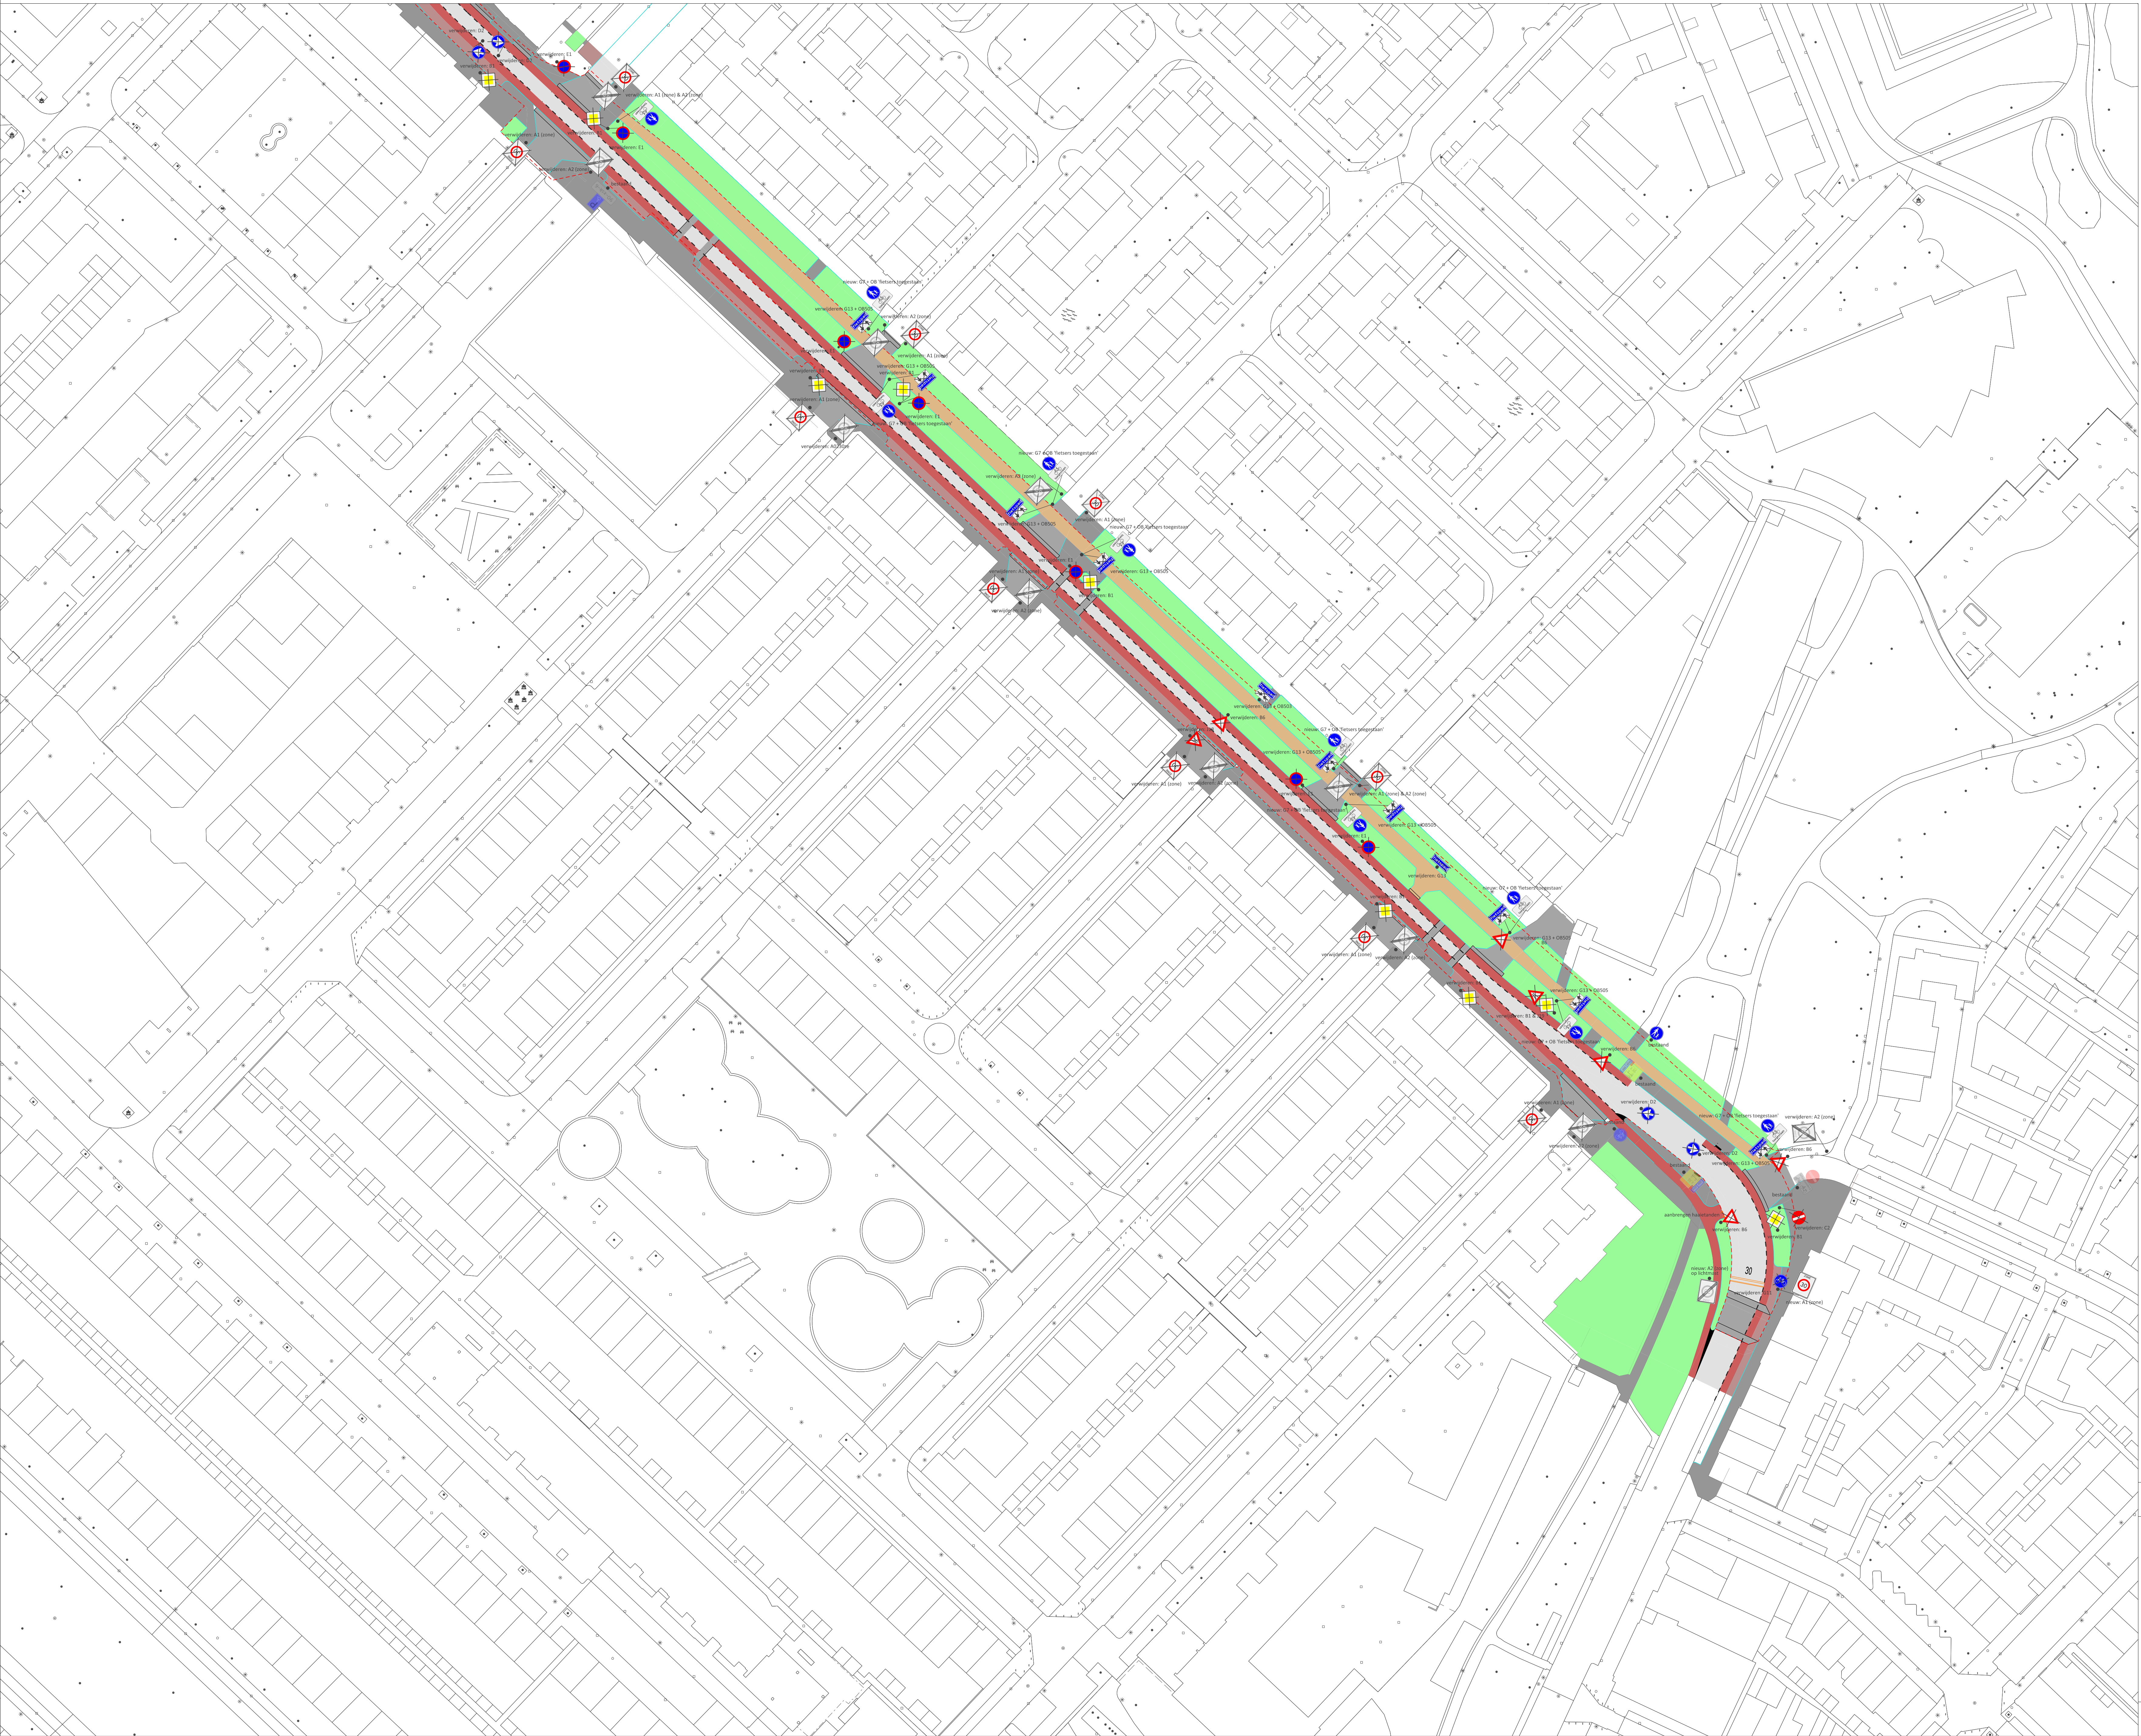

- LEGENDA
- verharding
  - groen
  - water
  - plangrens
  - nieuw profiel
  - markering plan SI
  - markering nieuw
  - markering verwijderen
  - RVV borden (niet alles)

Ontwikkelingsorganisatie Ruimte

|                                                                                            |          |          |   |
|--------------------------------------------------------------------------------------------|----------|----------|---|
|                                                                                            |          |          |   |
|                                                                                            |          |          |   |
|                                                                                            |          |          |   |
| 1.                                                                                         | 00-00-00 | J.S.     | ontwerp                                                                                                   |
| Wijz.                                                                                      | Datum    | Getek.   | Aard der wijziging                                                                                        |
| Status                                                                                     |          |          | <br>Gemeente Utrecht |
| Datum: 22 juli 2019                                                                        |          | akkoord: |   |
| ontwerper: J. Smits                                                                        |          |          |   |
| schaal: 1:500                                                                              |          |          |   |
| tekenprogramma: dgn                                                                        |          |          |   |
| datum: 00... 20                                                                            |          |          |   |
| <br>N |          |          | 70 m   |

