

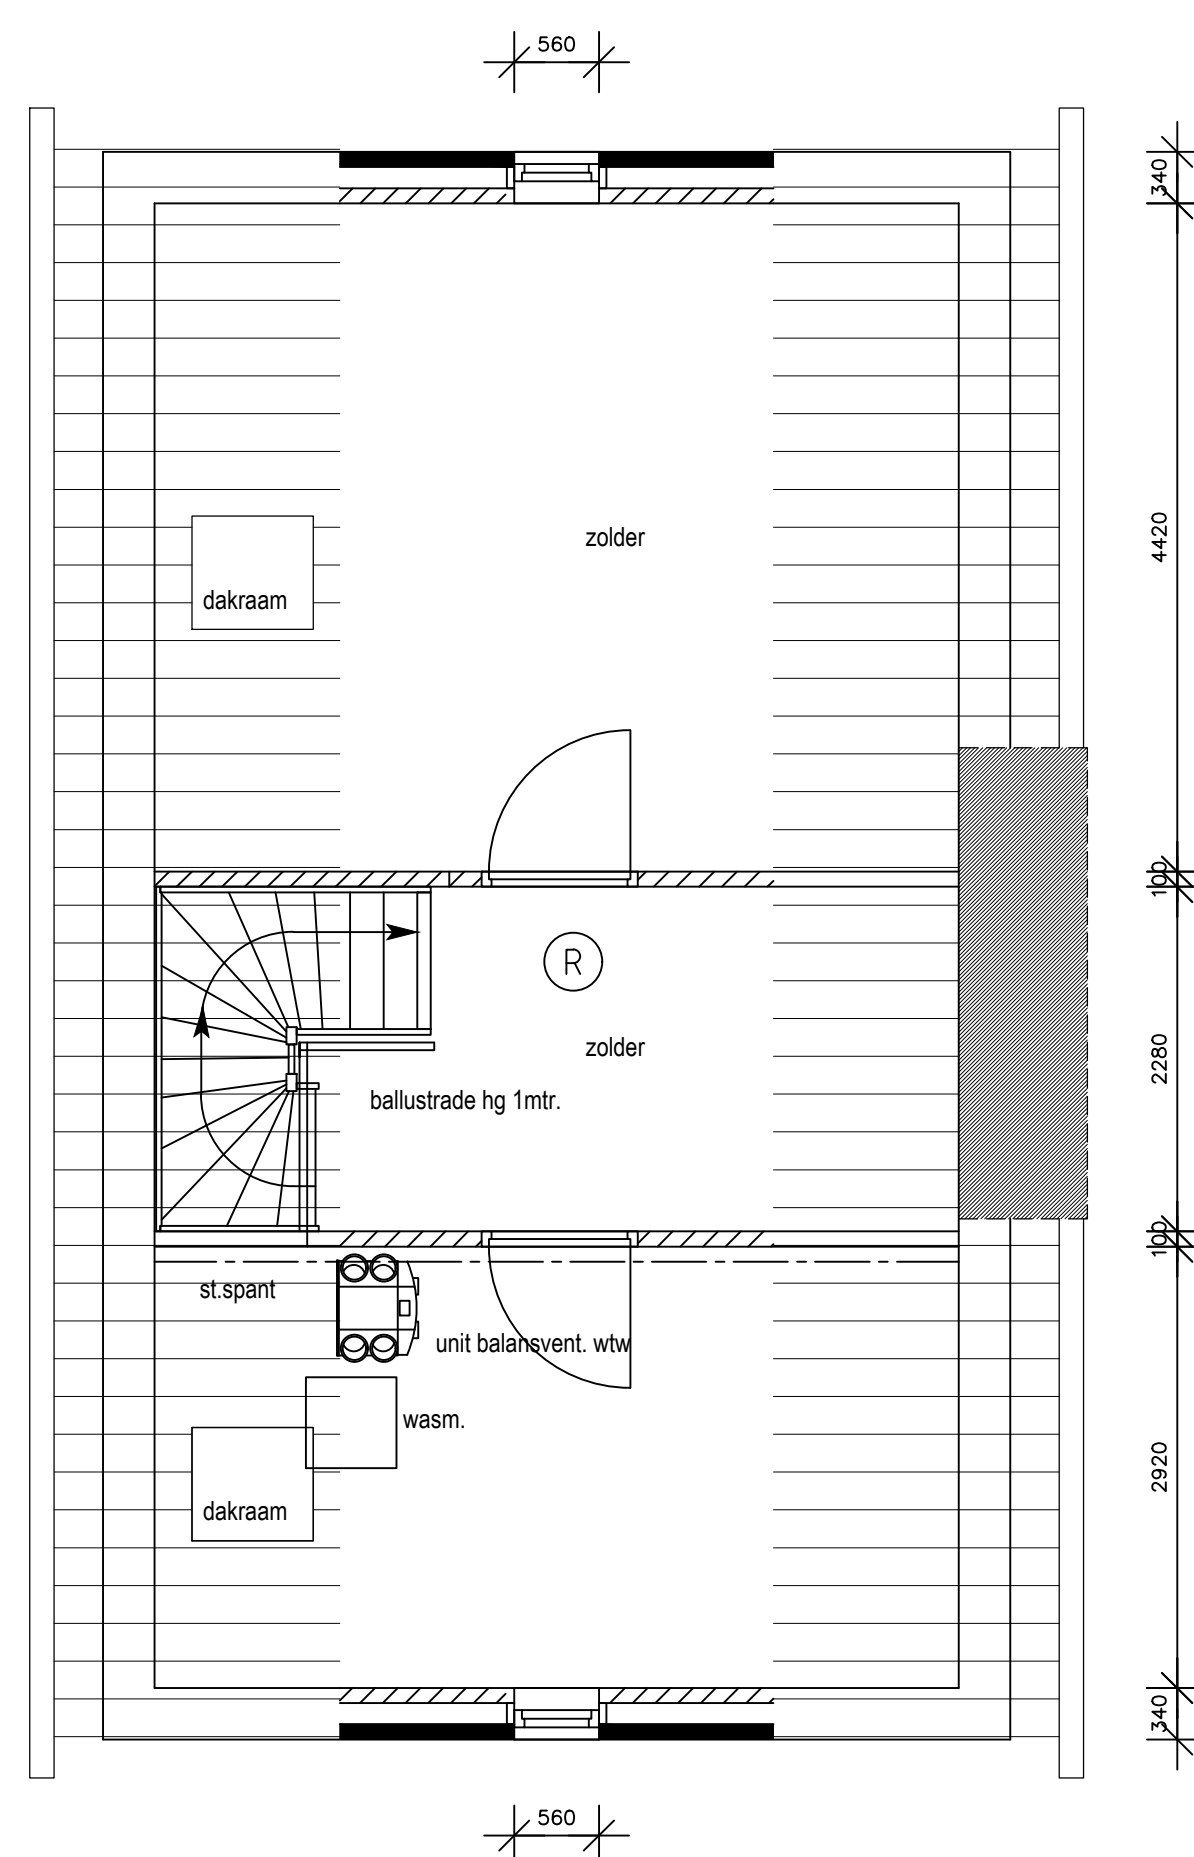
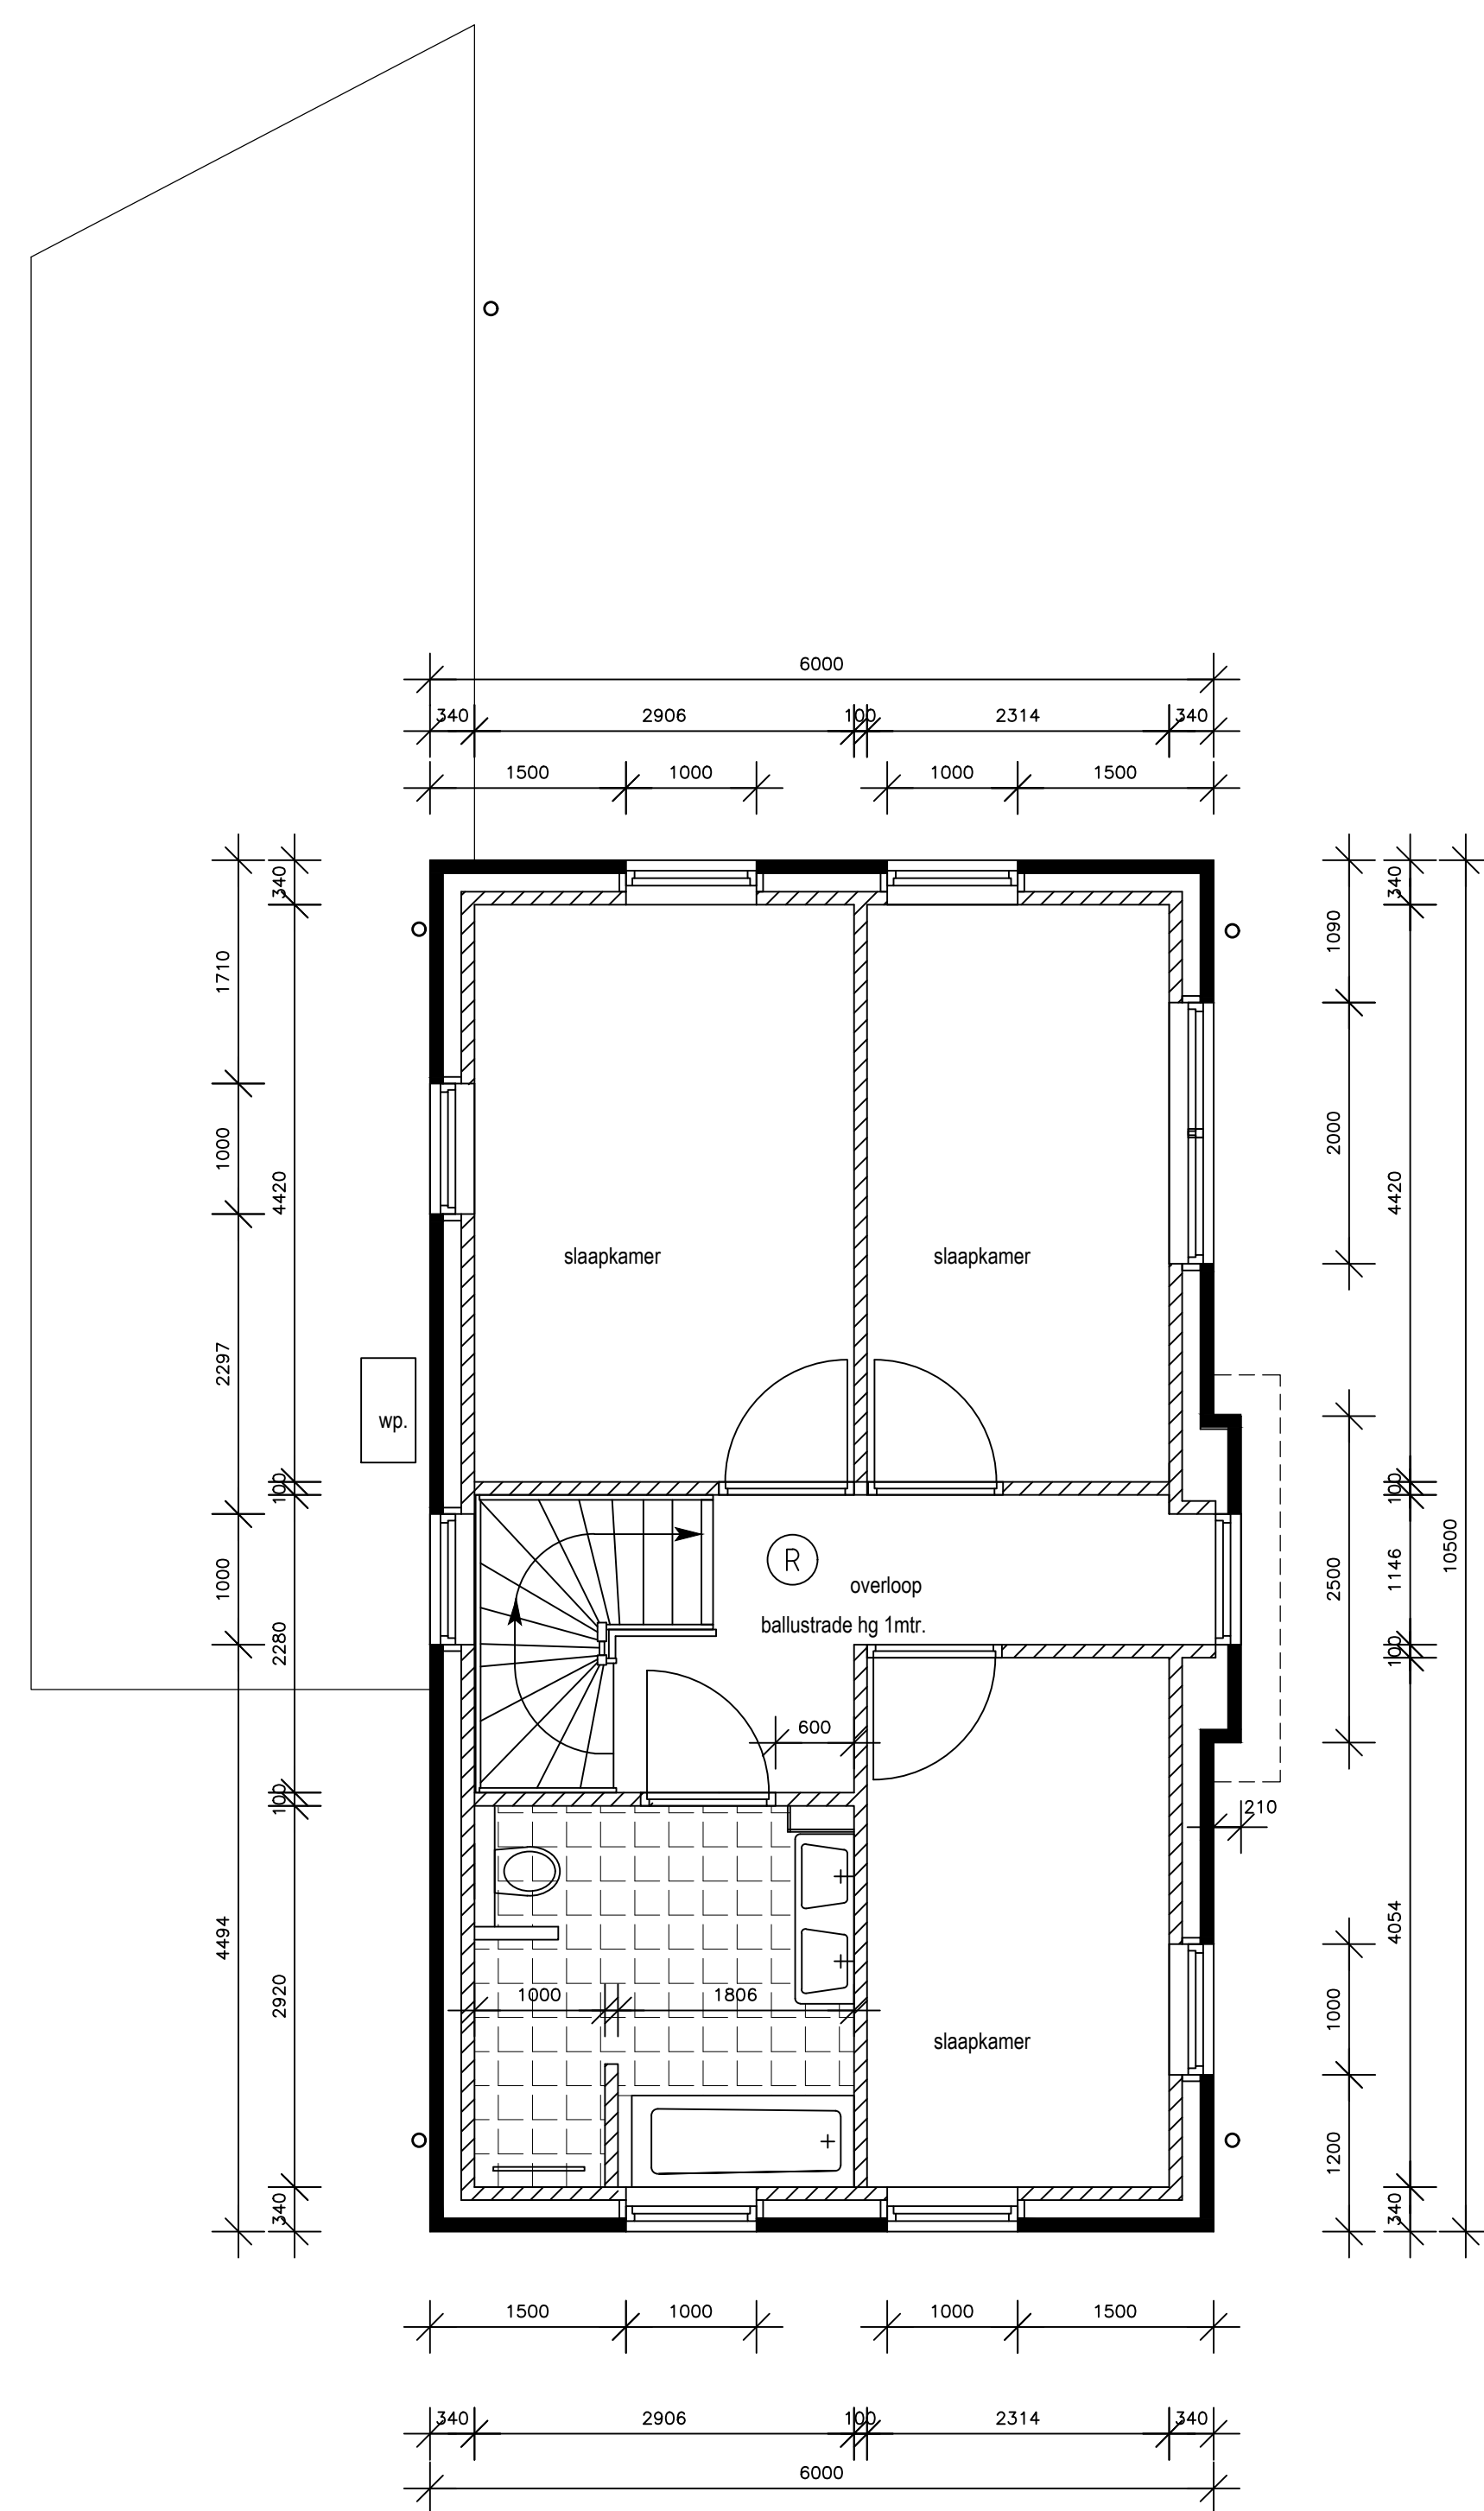


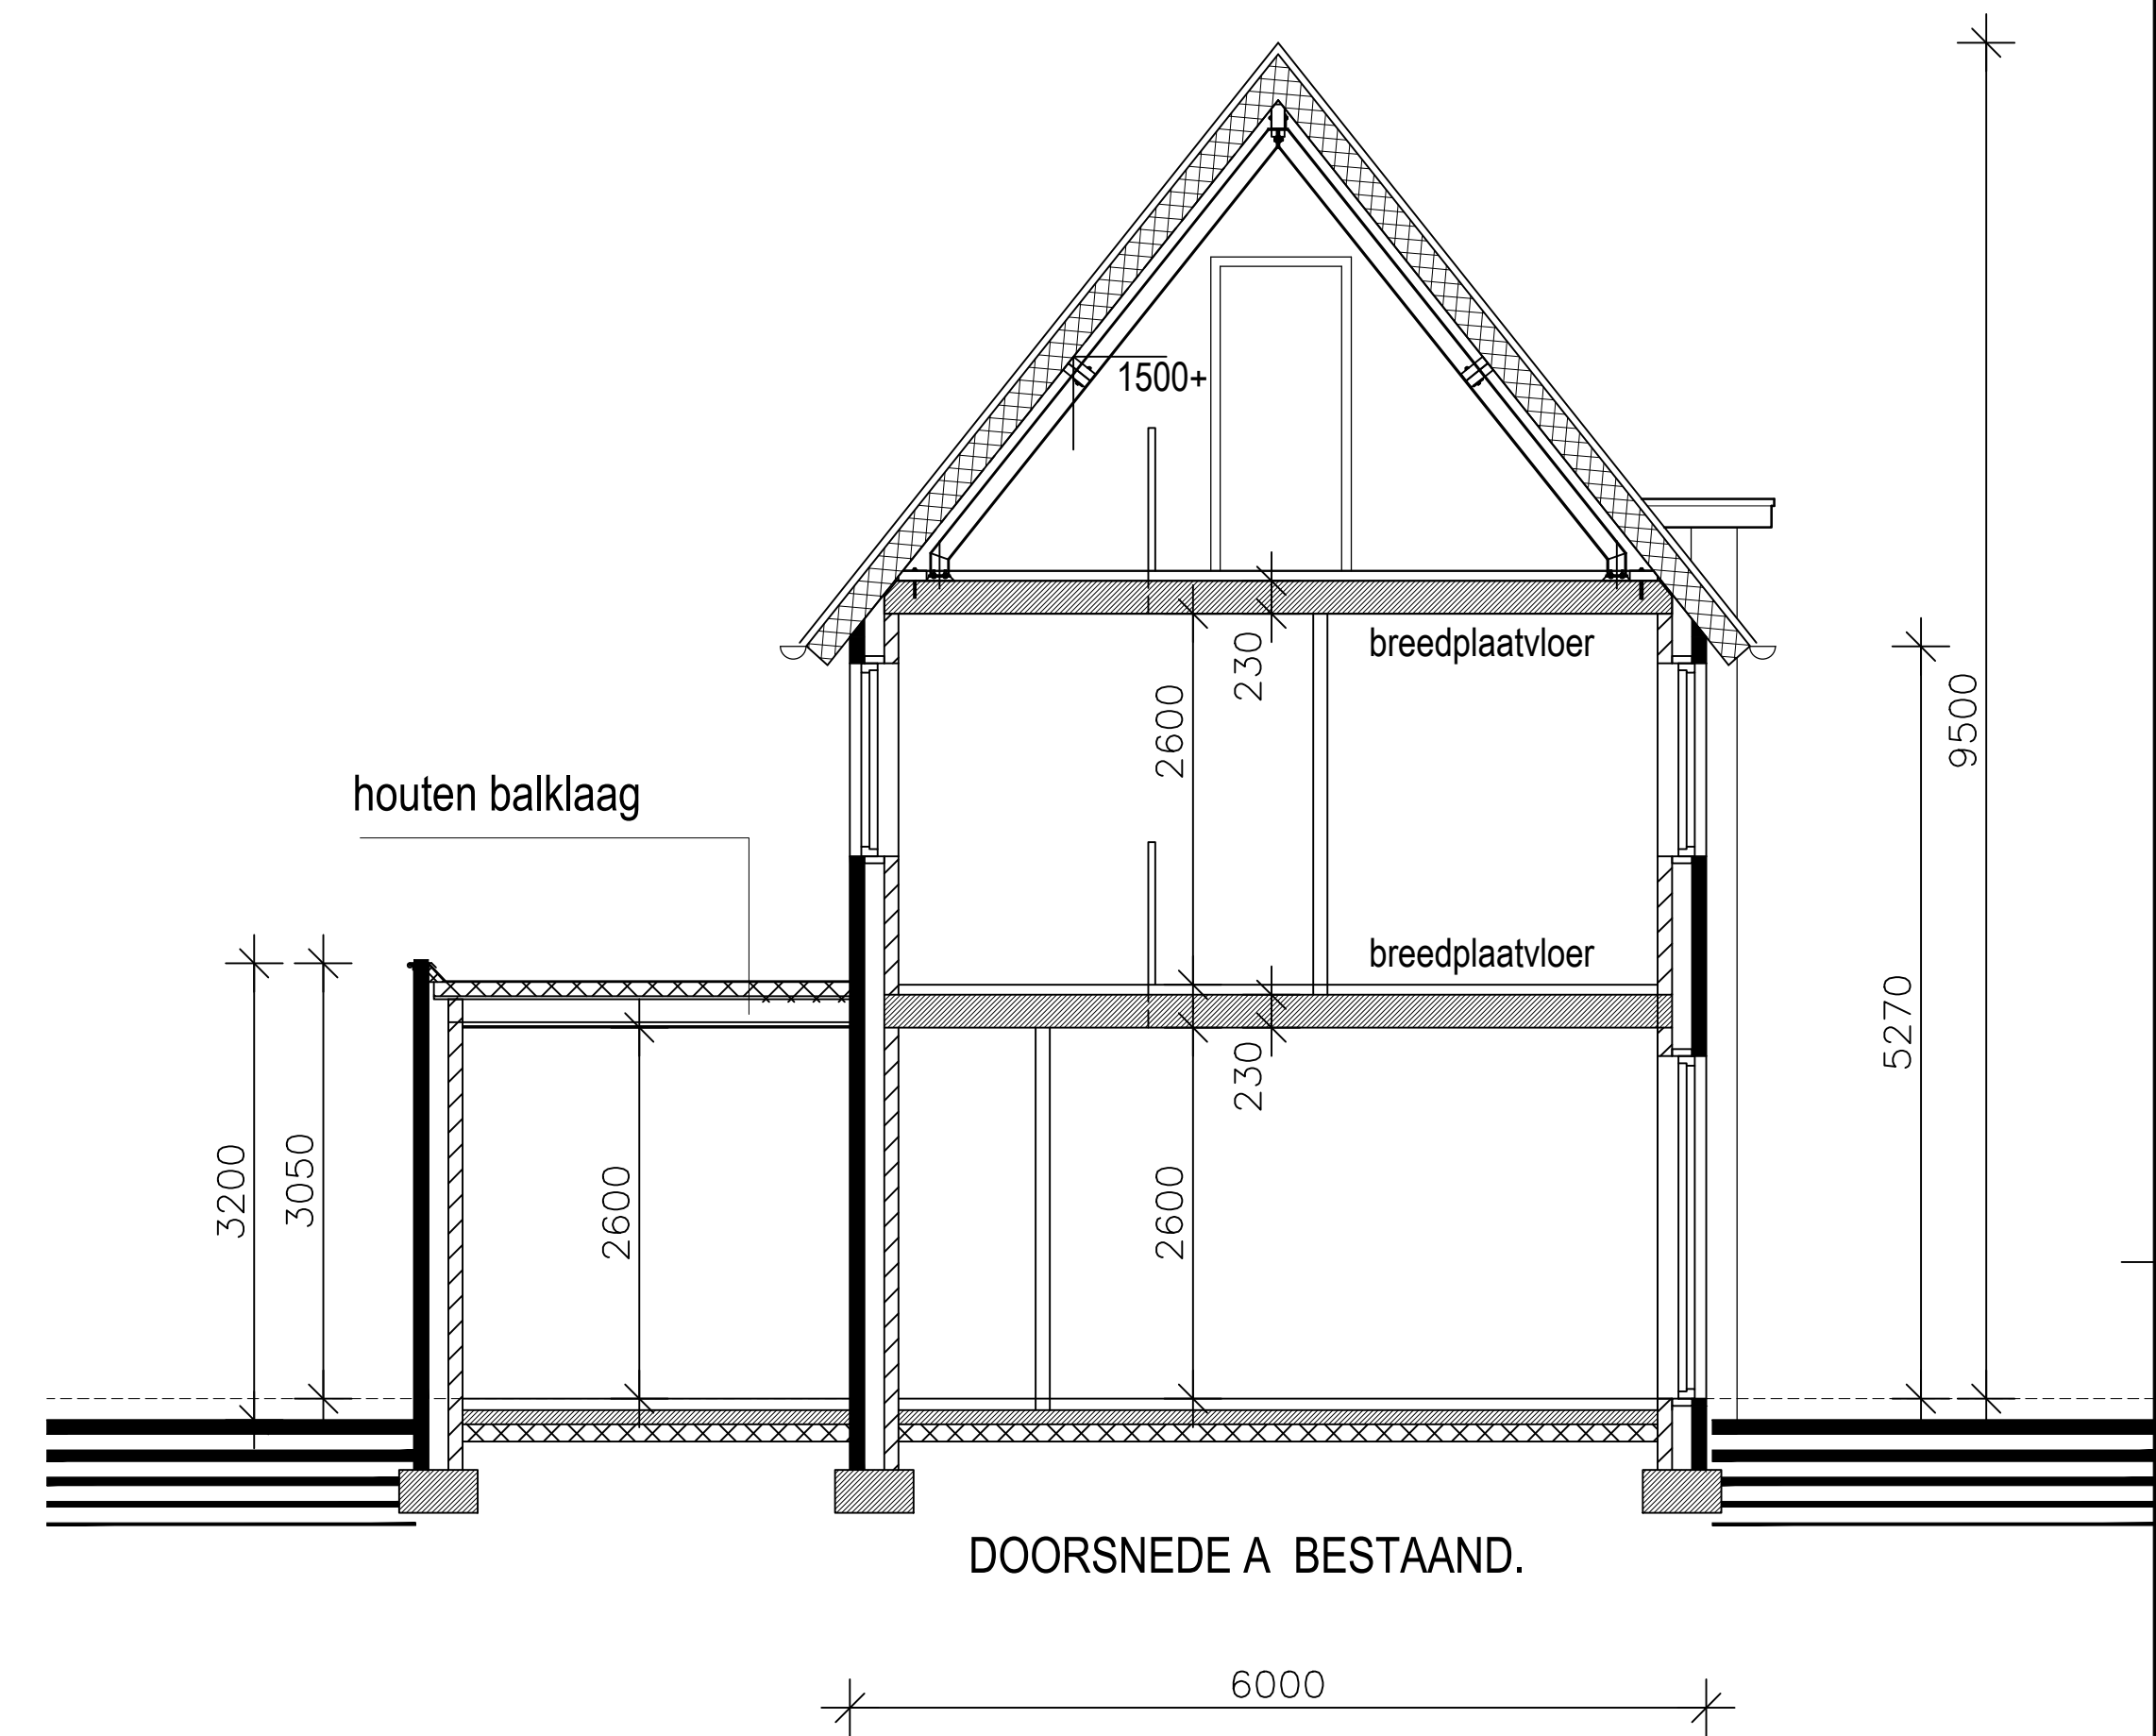

1e VERDIEPING.

2e VERDIEPING.

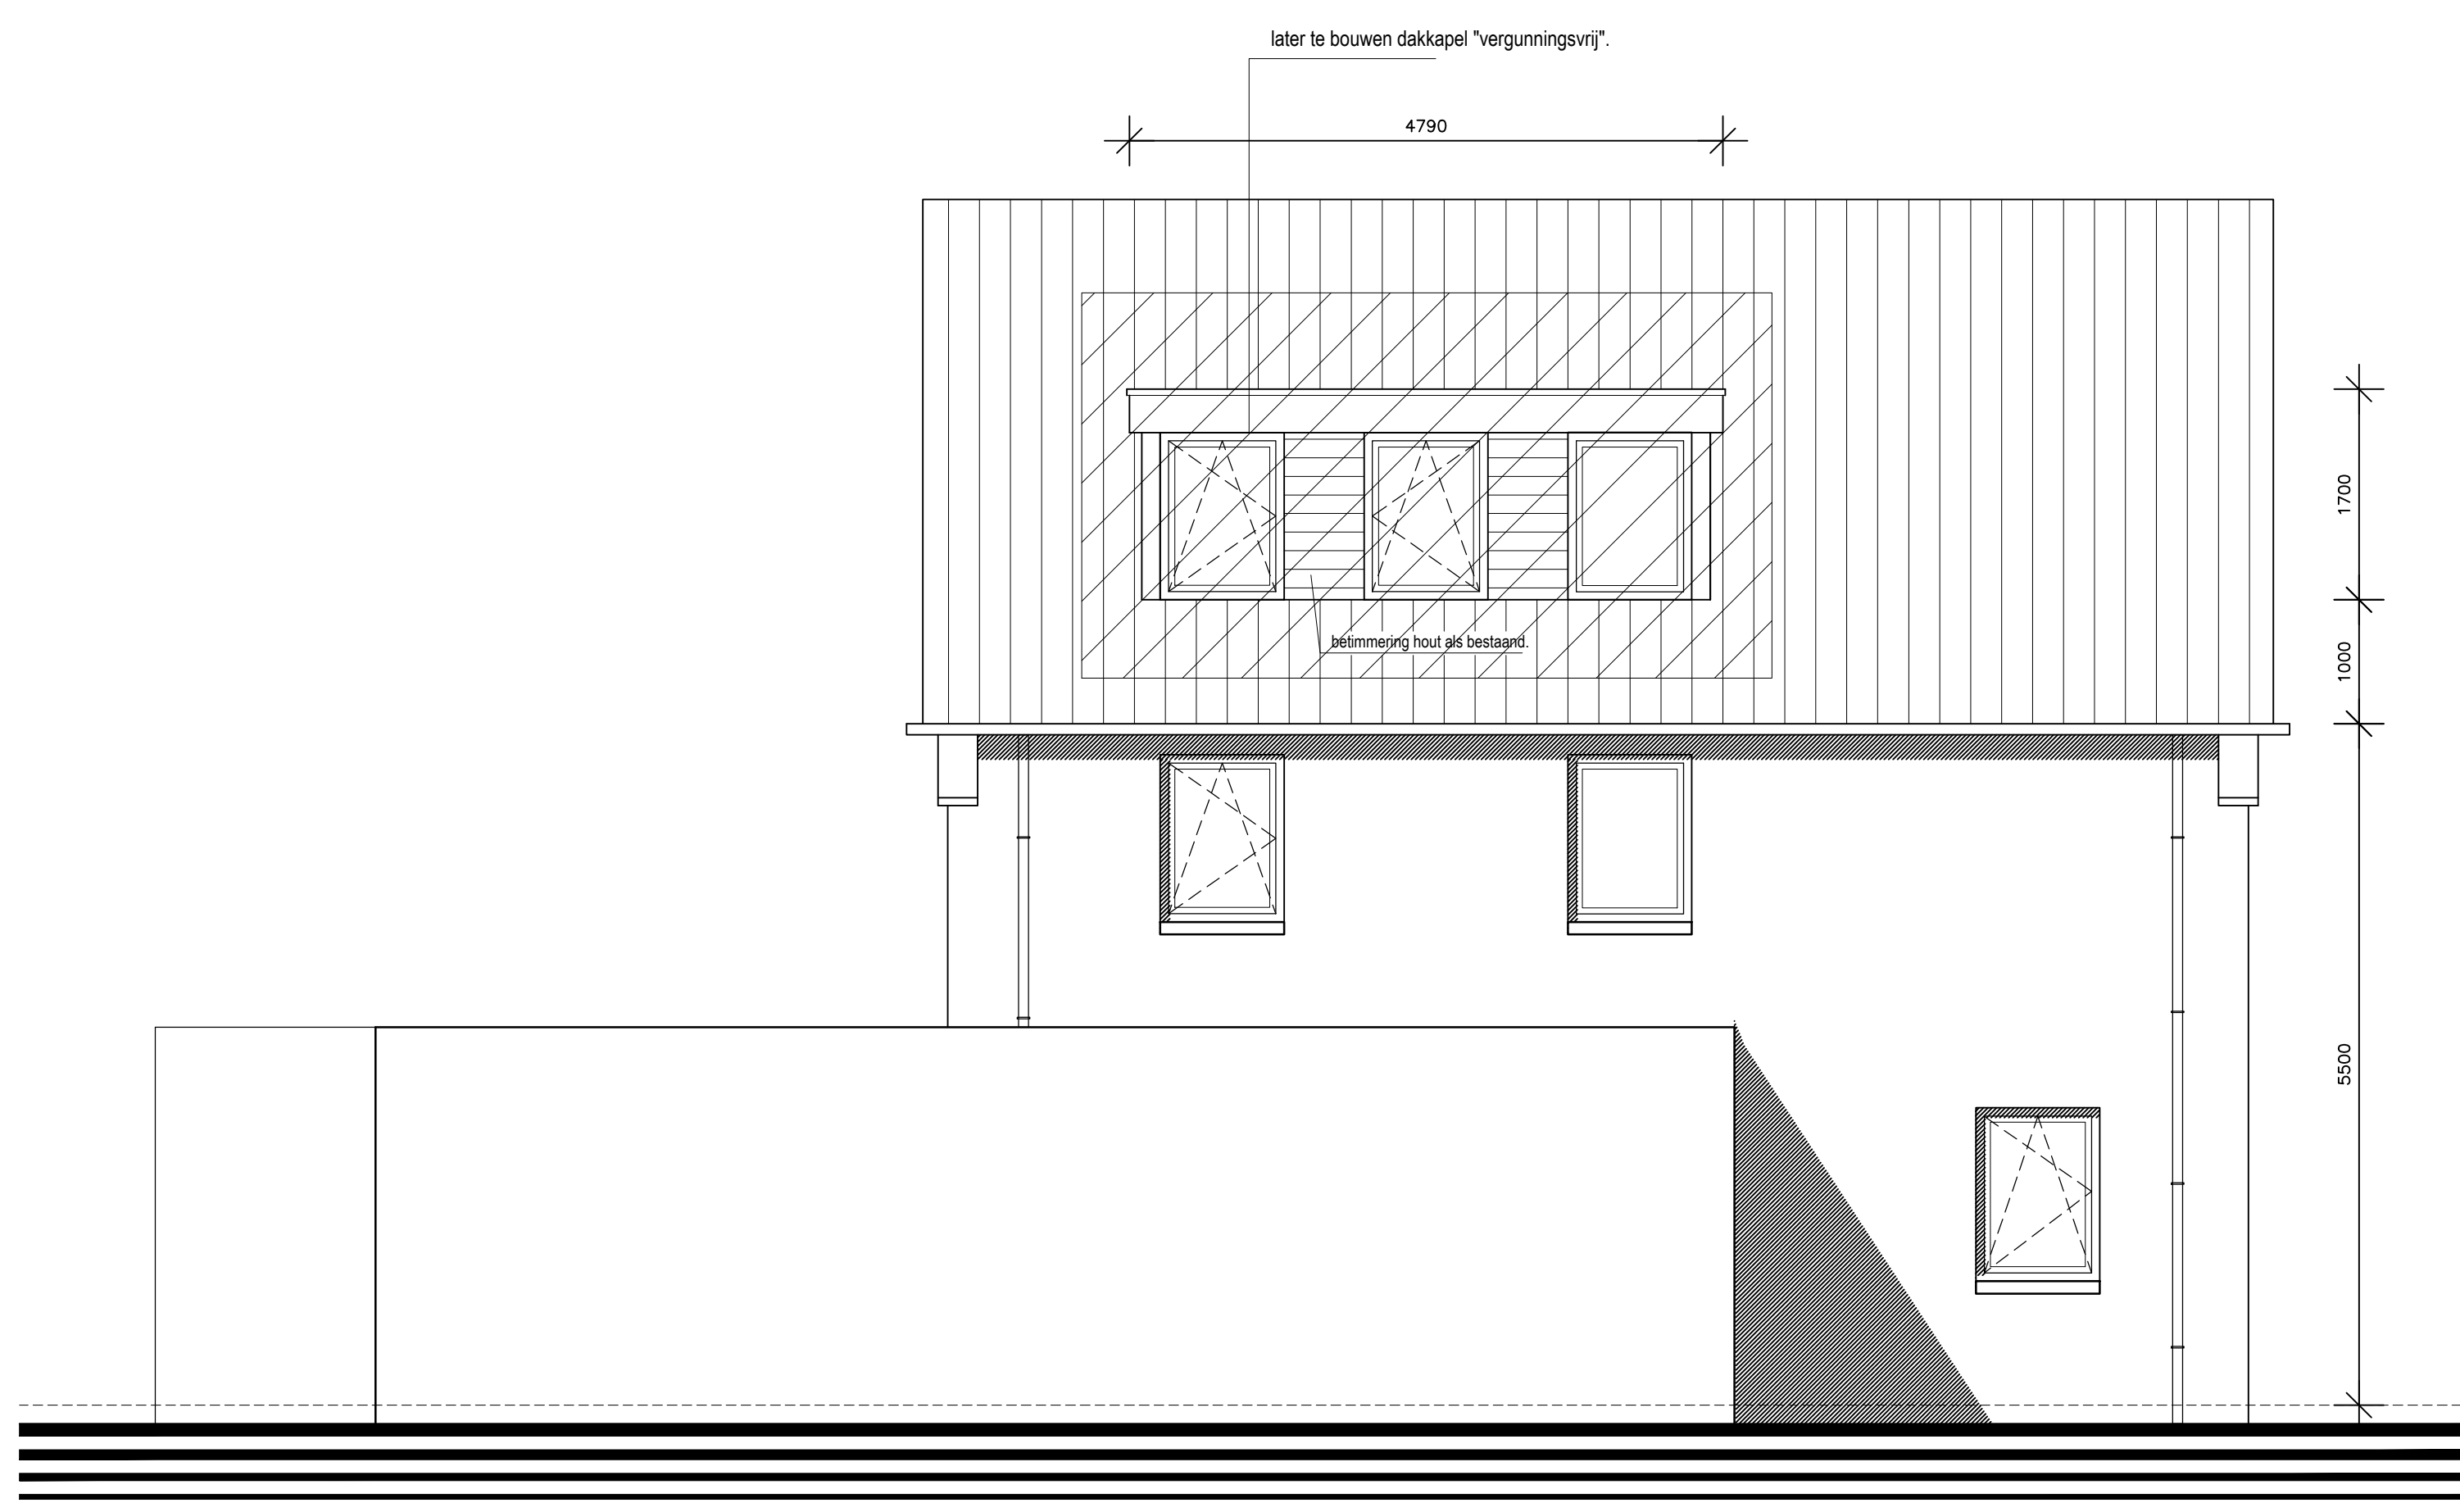