
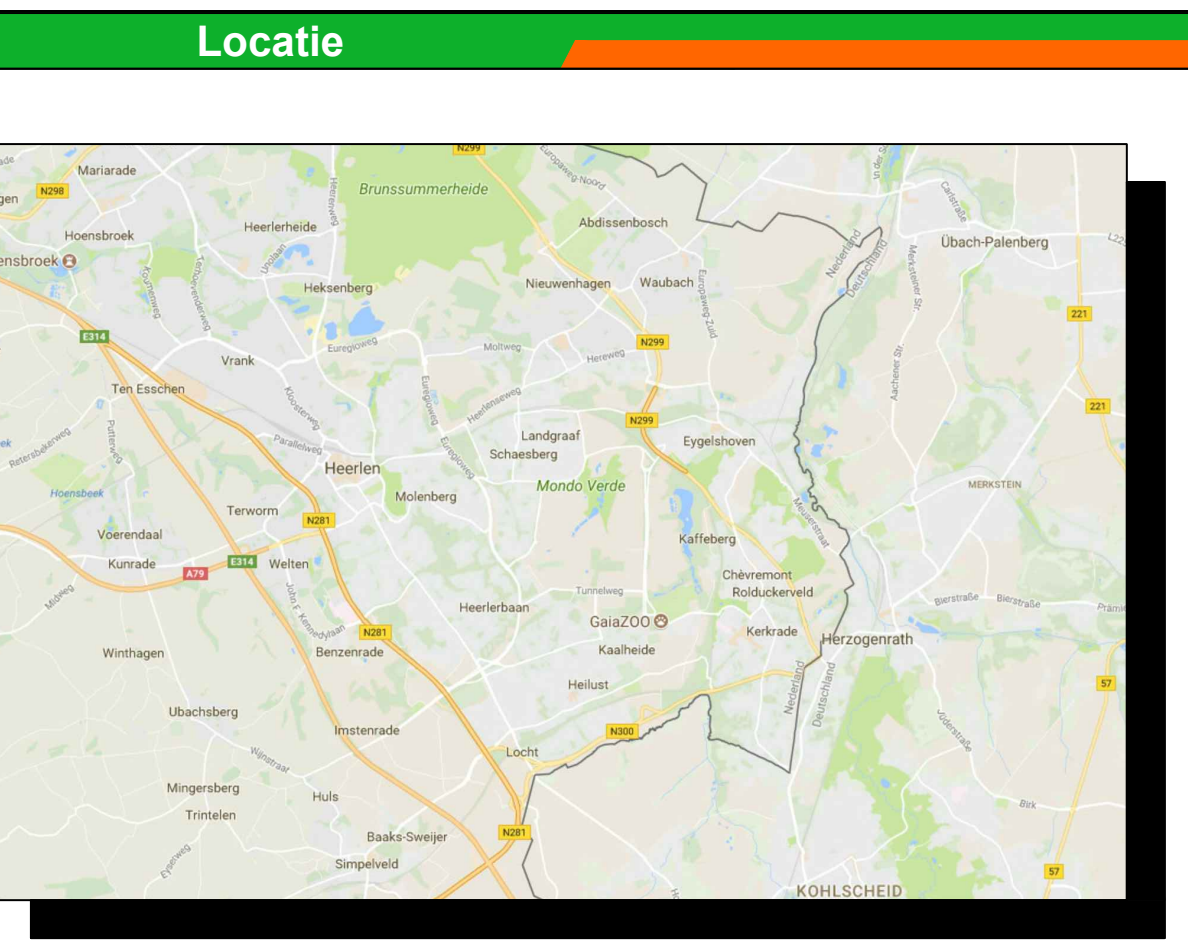


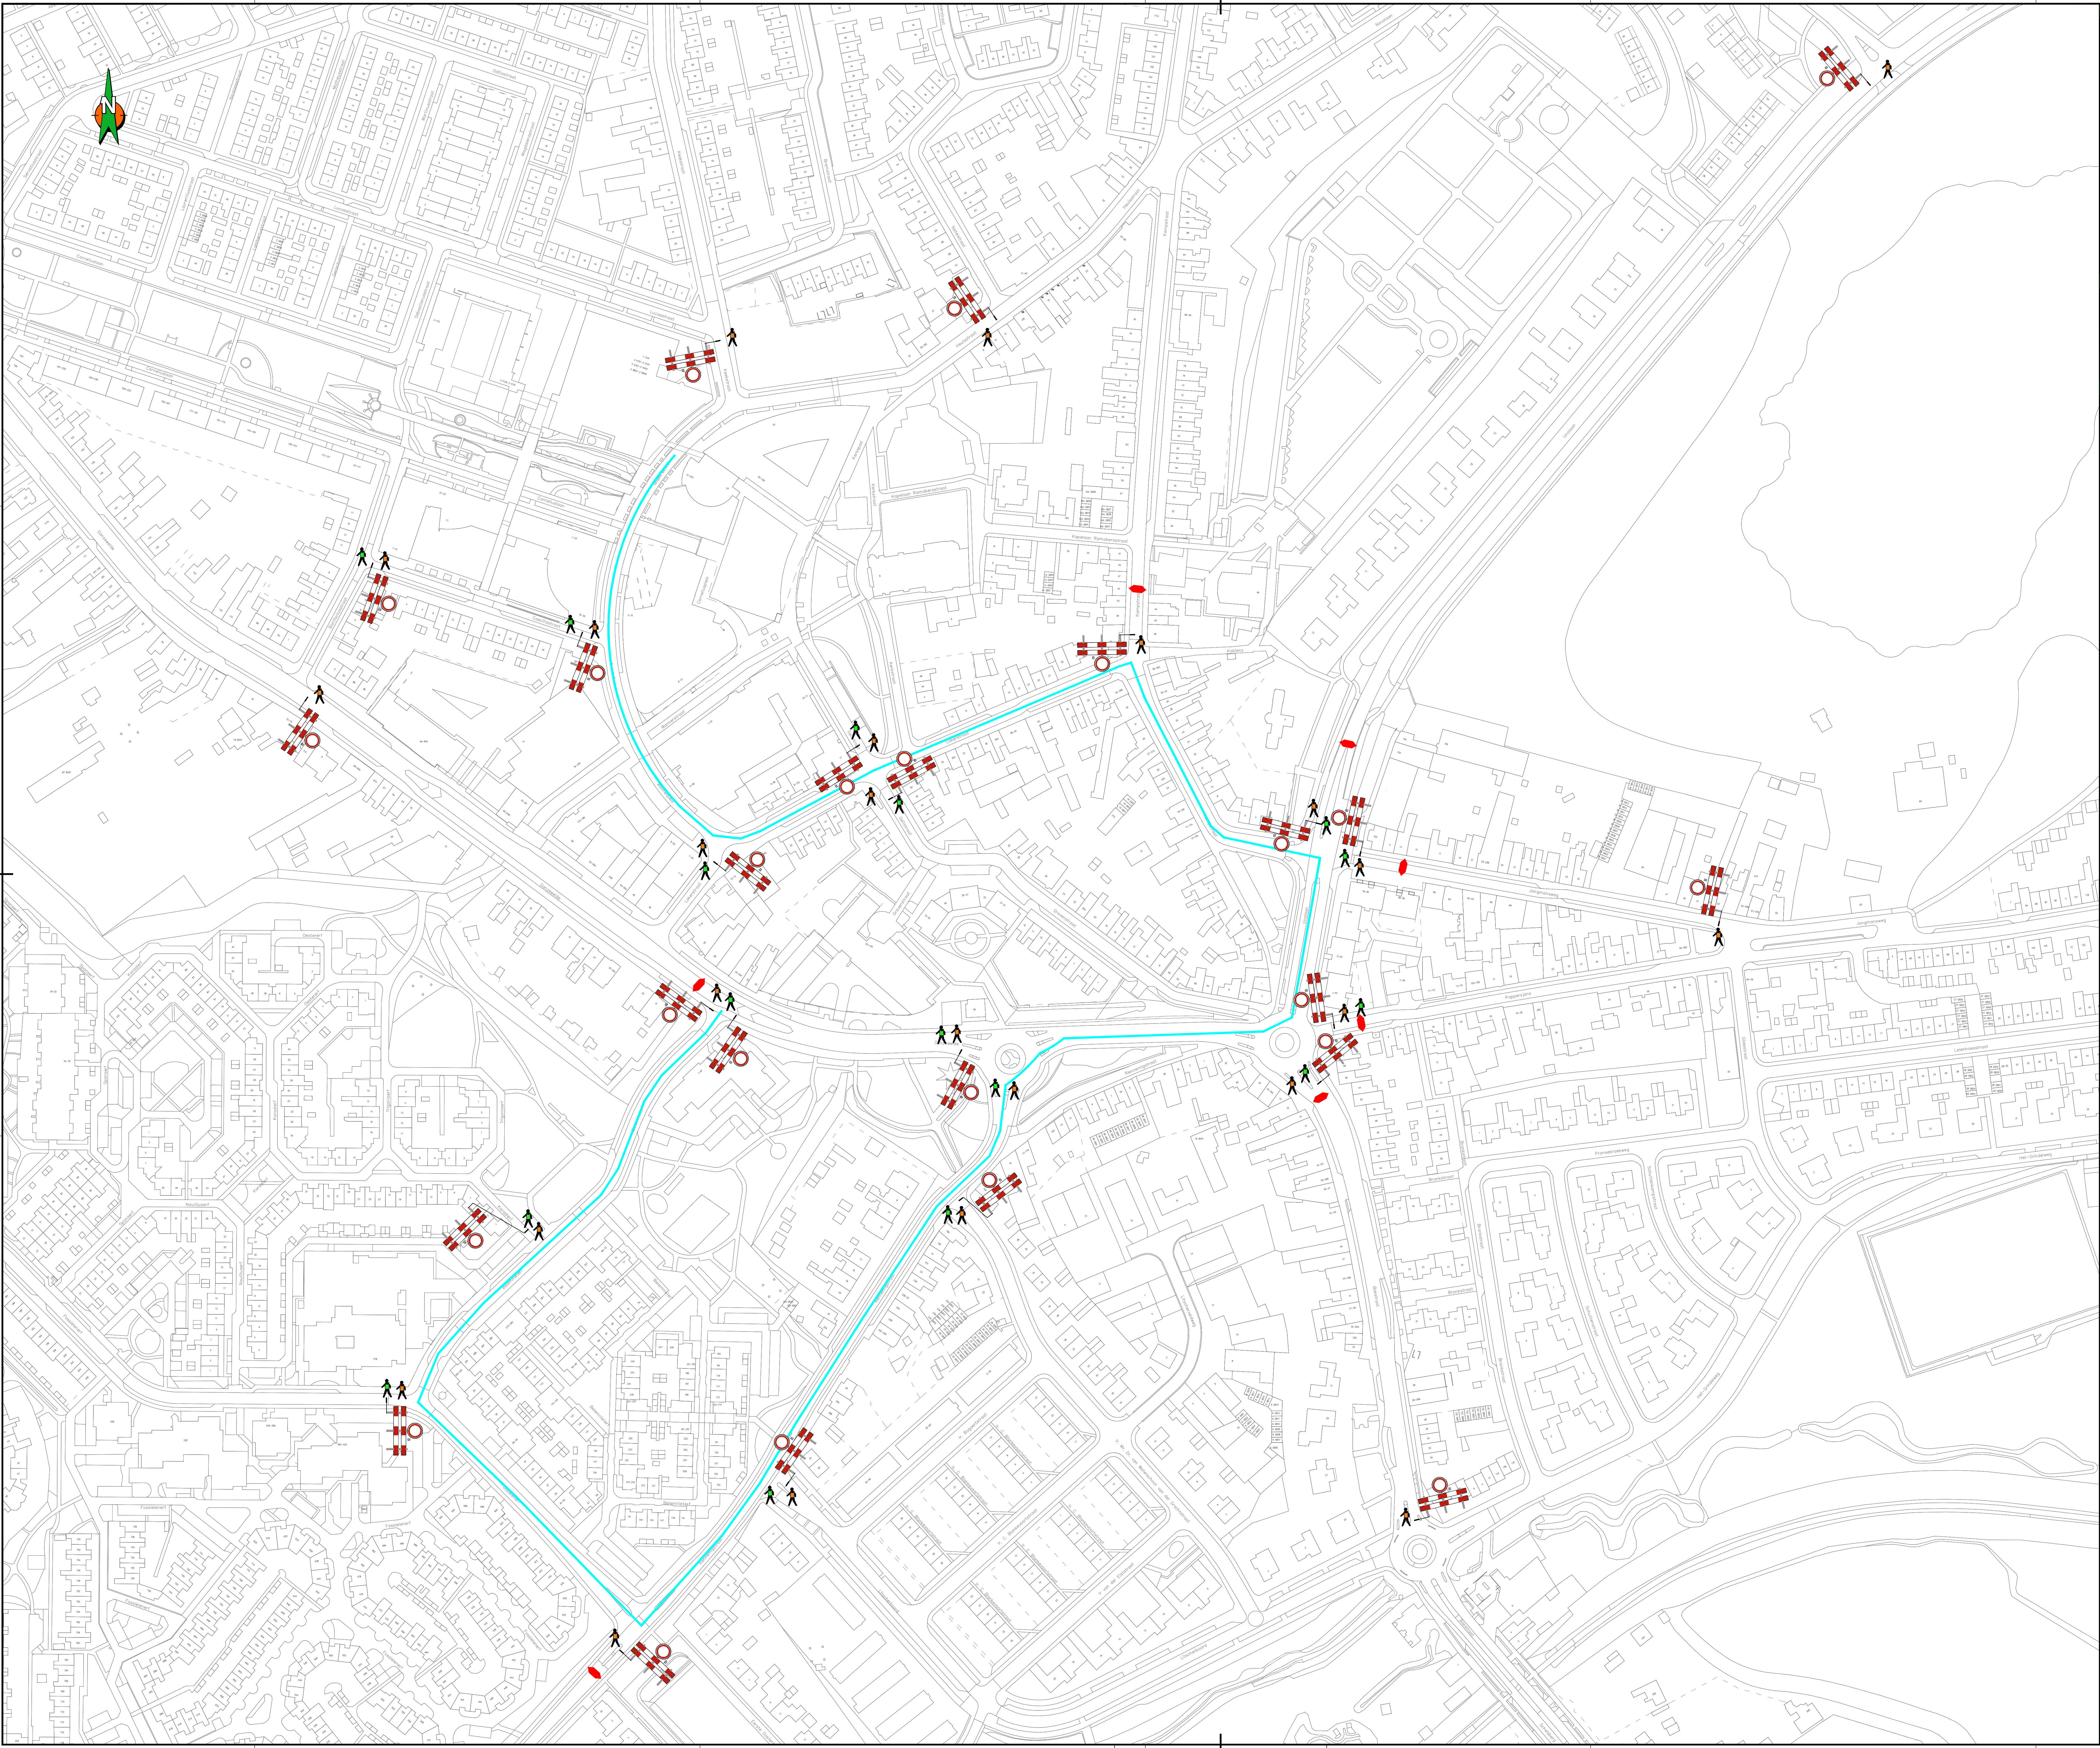

Opmerkingen

- Bij ernstige verkeershinder (afsluitingen e.d.) min. 2 weken voor aanvang werk infoborden plaatsen.
- Voor maatvoering (zover niet is aangegeven), maten hanteren zoals vermeld in de publicaties werk in uitvoering 95a en 96b van de CROW.

Legenda		
	aantal	voorbeeld
werkvlak	24	
pijlbord, reflectieklasse III	24	
tekstbord, reflectieklasse III	7	
RVV bord, reflectieklasse III	16	
Wegblokkade (Road block/voertuig)	24	
verkeersregelaar		
Hekbewaker		

Zaterdag 22-02-2020 start 14:11uur

Opdrachtgever:

Project:**Carnaval Heerlen 2020**
Kinder optocht Heerlerheide 22 feb 2020

Omschrijving:**VERKEERSPLAN**

bam
BAM Infra Verkeerstechniek bv
Postbus 10000
6500 CA Heerlen
T: 0430 610 100
E: info@bam.nl

Schakel:**n.v.t.**

Opgezet:**Bruijndix, Niek**

Planaf: **20**

Datum: **23-1-2020**

Beeld nummer:**1 van 1**

Gecontroleerd:

Planaf:

Datum:

Tekstnummer:**A01**

Vrijgegeven:

Planaf:

Datum:

Tekstnummer:**COP.00800.01.02/006**

Versie:**Bj**

Datum:**23 januari 2020**

Status:**DEFINITIEF VOOR UITVOERING**

Projectnummer:**COP.00800.01.02/006**

Projectnaam:**Carnaval Heerlen 2020**

Projectlocatie:**Heerlerheide**