


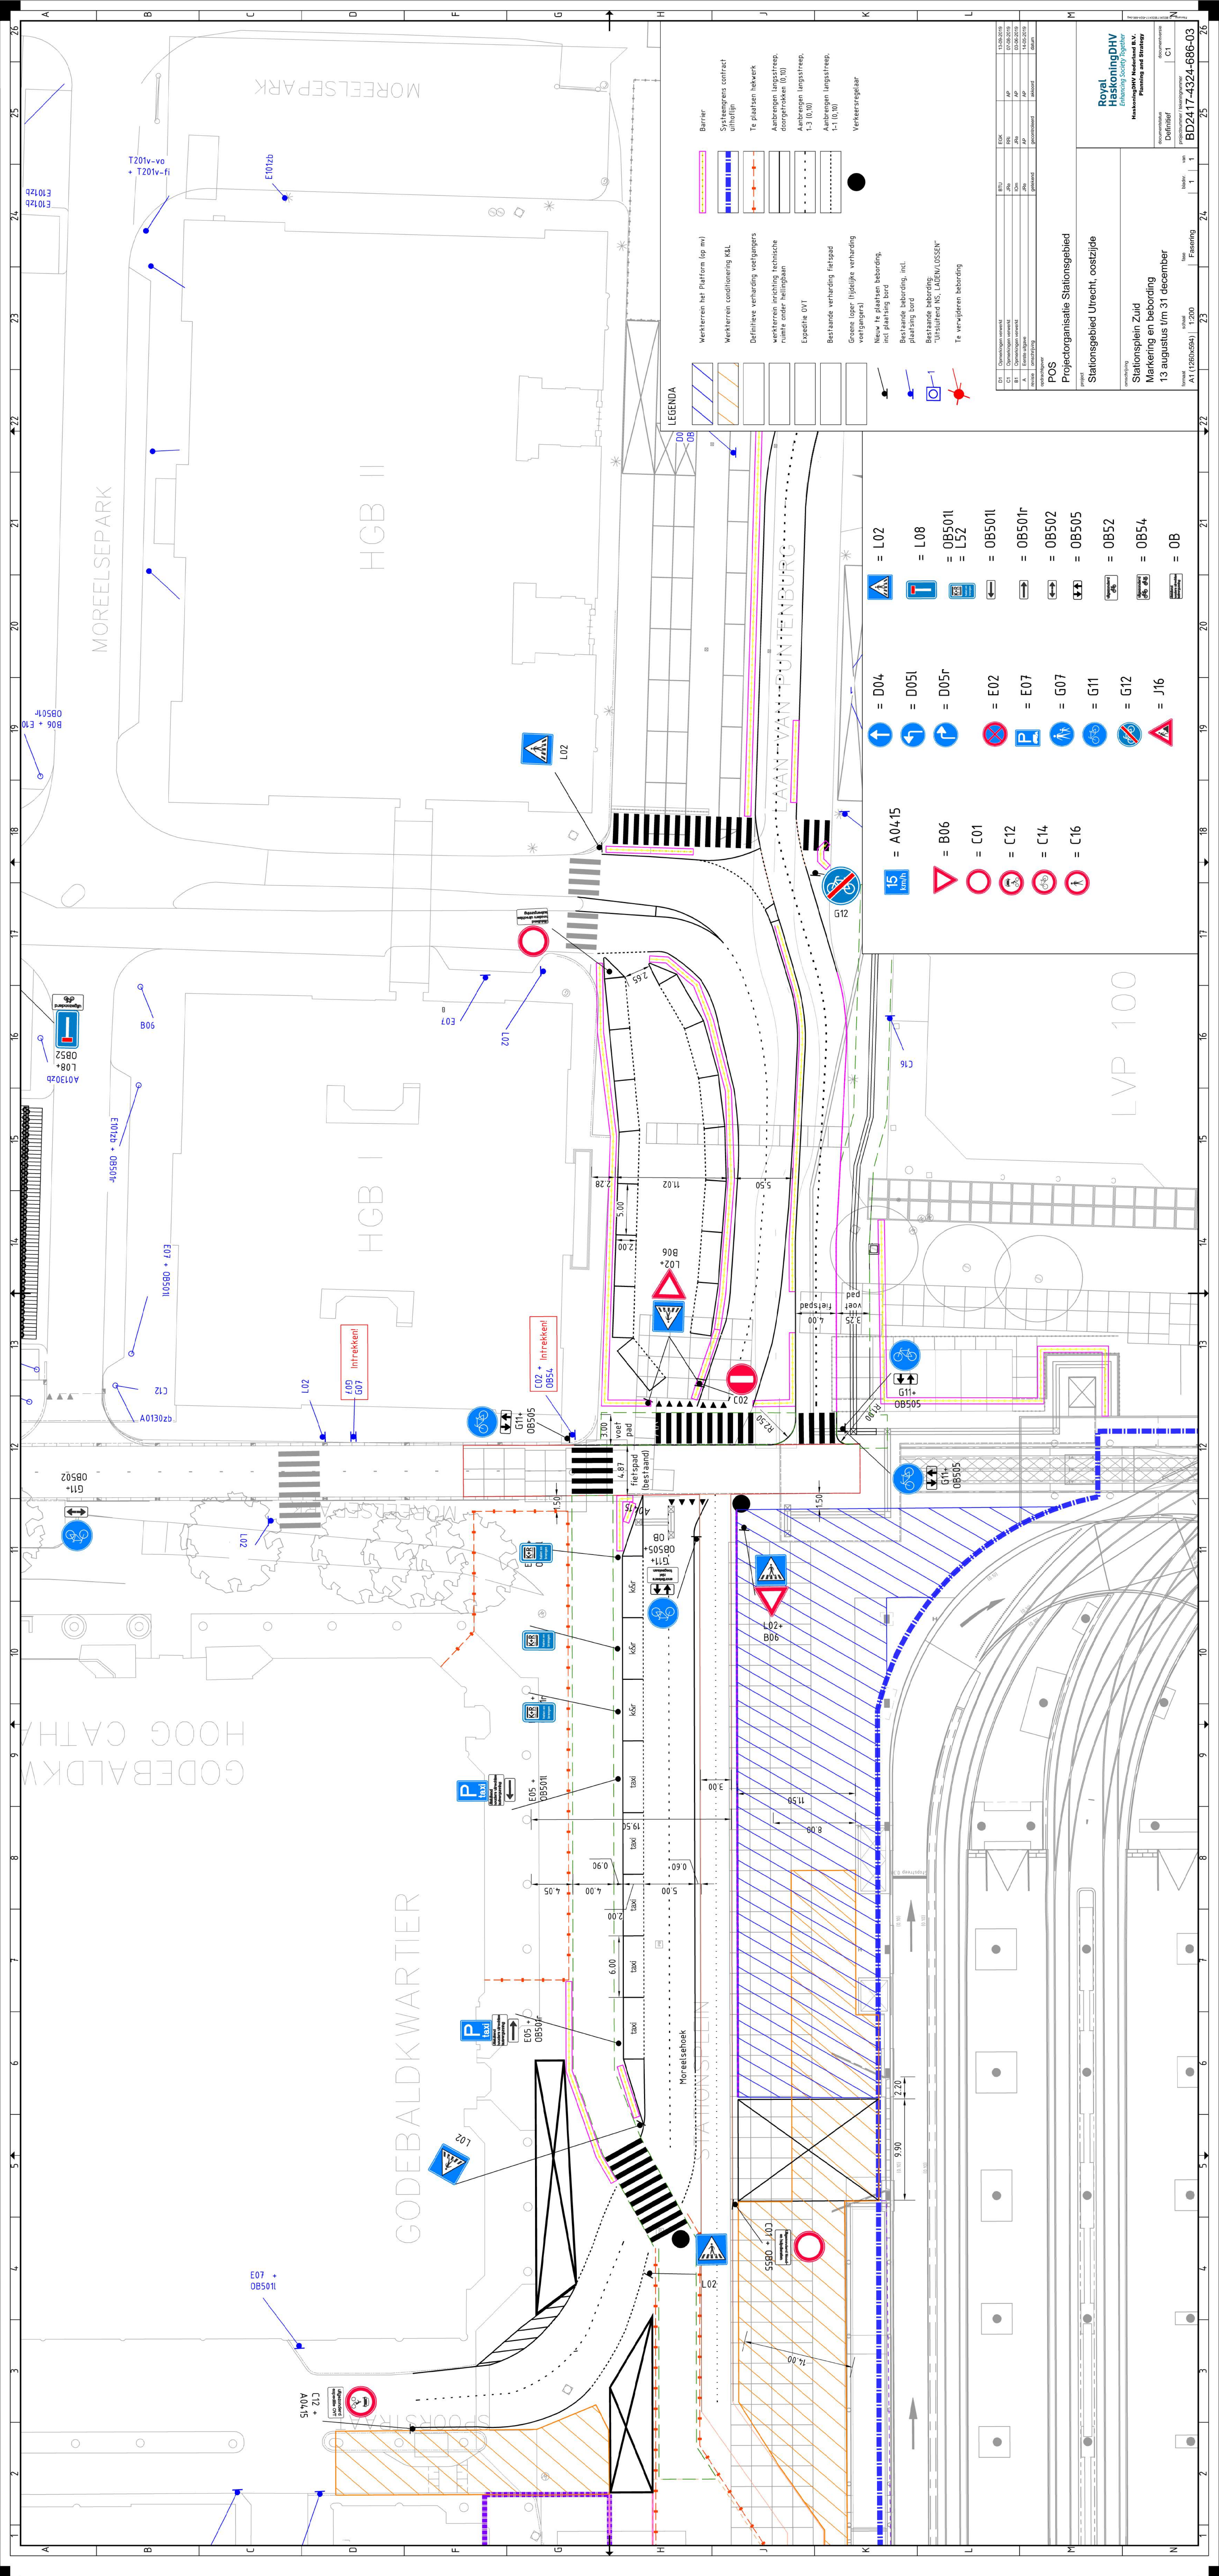

D1	Omrakeningen versneld	BTU	EOK	13-03-2019
C1	Omrakeningen versneld	i46	AP	07-06-2019
B1	Omrakeningen versneld	i06	AP	03-06-2019
A	Eerste uitgave	i46	AP	14-05-2019
revisie omschrijving		gecontroleerd	akkoord	datum

opdrachtgever
POS
Projectorganisatie Stationsgebied

project	Stationsgebied Utrecht, oostzijde	Royal HaskoningDHV
---------	-----------------------------------	-----------------------

onschrijving
Stationsplein Zuid
HaskoningDHV Nederland B.V.
Enhancing Society Together

documentstatus	documentversie
----------------	----------------

formaat	bladnr.	van	projectnummer / lezingnummer	01
.....			BD2417 1224	696 03

23	24	25	26
----	----	----	----